



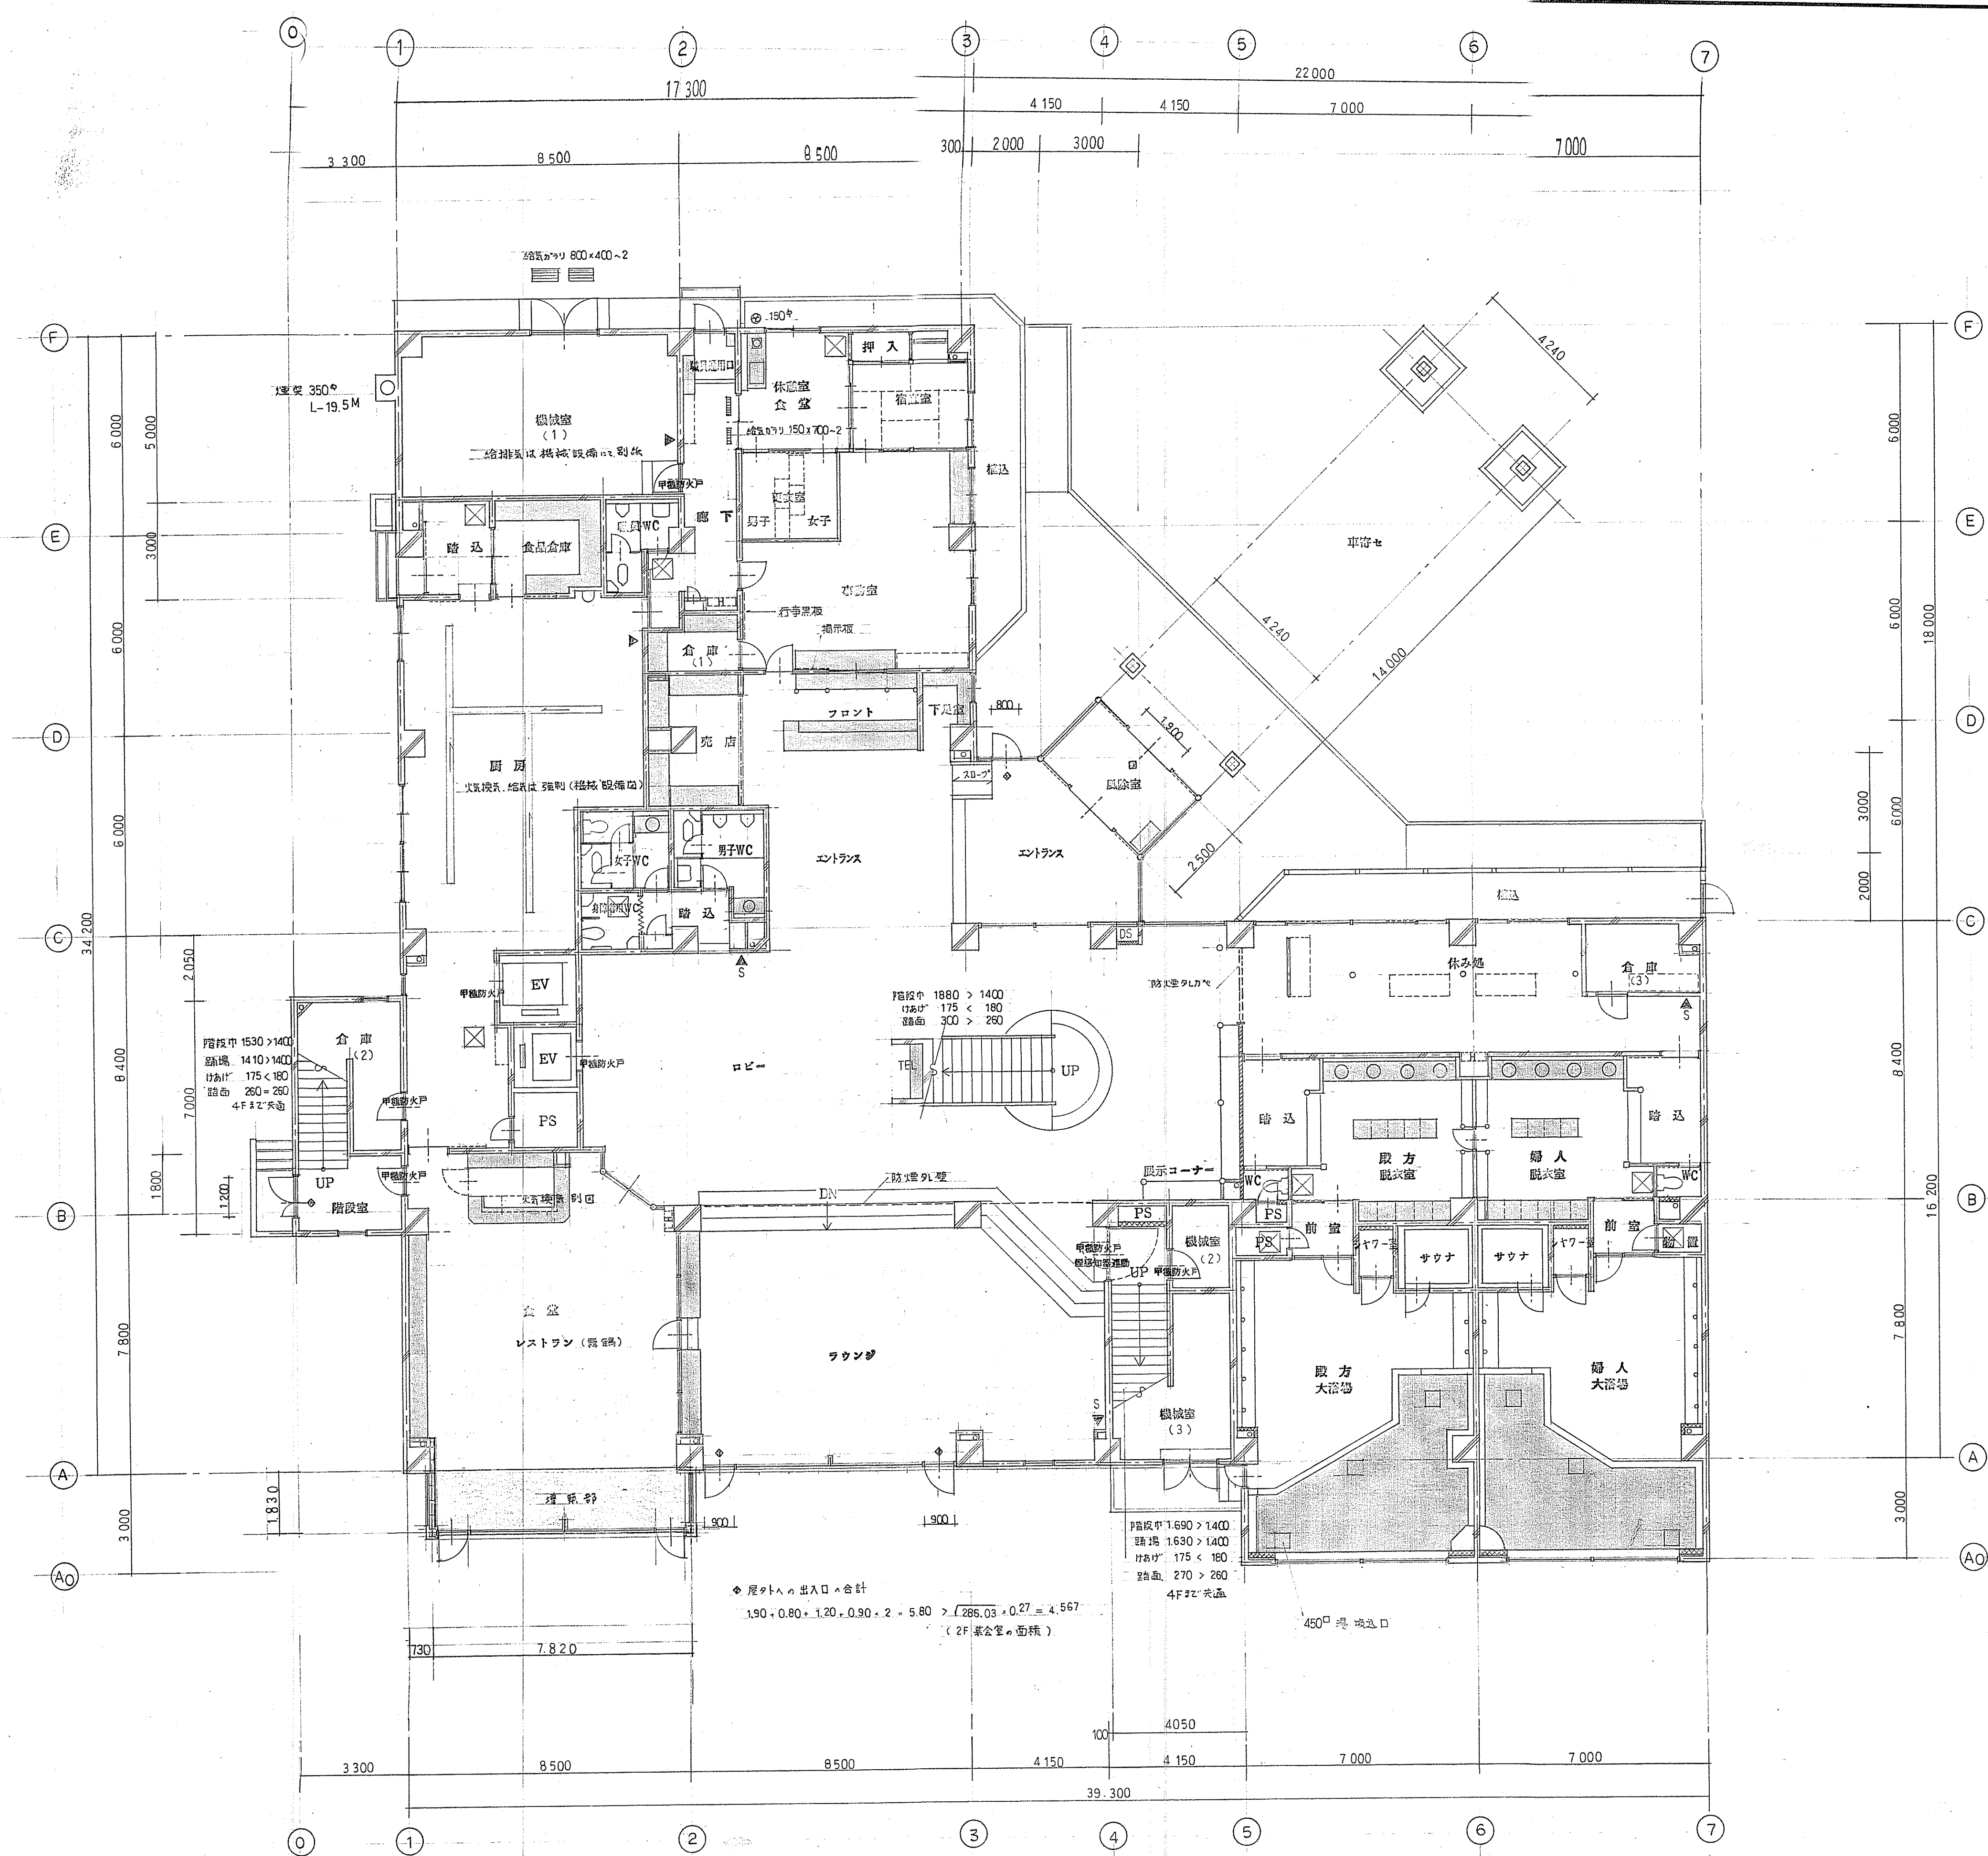

- 凡例 (各階共通)
- 未定間仕切壁
 - LGS 壁
 - RC 柱壁
 - コンクリートブロック造
 - 全面ガラス張りの入居ボード (15×15) 特殊軽量鉄骨や空間仕切壁 (ガラスは透明) 耐火 W1059 等
 - ⊠ 改修口 SUS 窓 防水 結露対策 600×600
 - 暖房工事モジュール
 - ▽ 消火器 (S: SUS ボックス/F: FRP ボックス/無印 壁付)
 - 屋内消火栓
 - 防火区画 500M²以内

1 階平面図 S=1:100 床面積 1044.26 M² + 増設分 14.31 M² = 1058.57 M²

工事名	警察共済組合児童養育所新築工事			No.11
図名	1 階平面図			製図者
縮尺	S=1:100	年月日	製図	所
1級建築士事務所 山形県知事登録 () 第194号 (株)伊藤次男建築設計事務所				
本 社	山形県天童市大字老野森281-1	TEL	54-2488	
出張所	山形県新庄市末広町2-29	TEL	22-1183	
管理建築士	一級建築士 登録(建設大臣) 第32891号 伊藤次男			

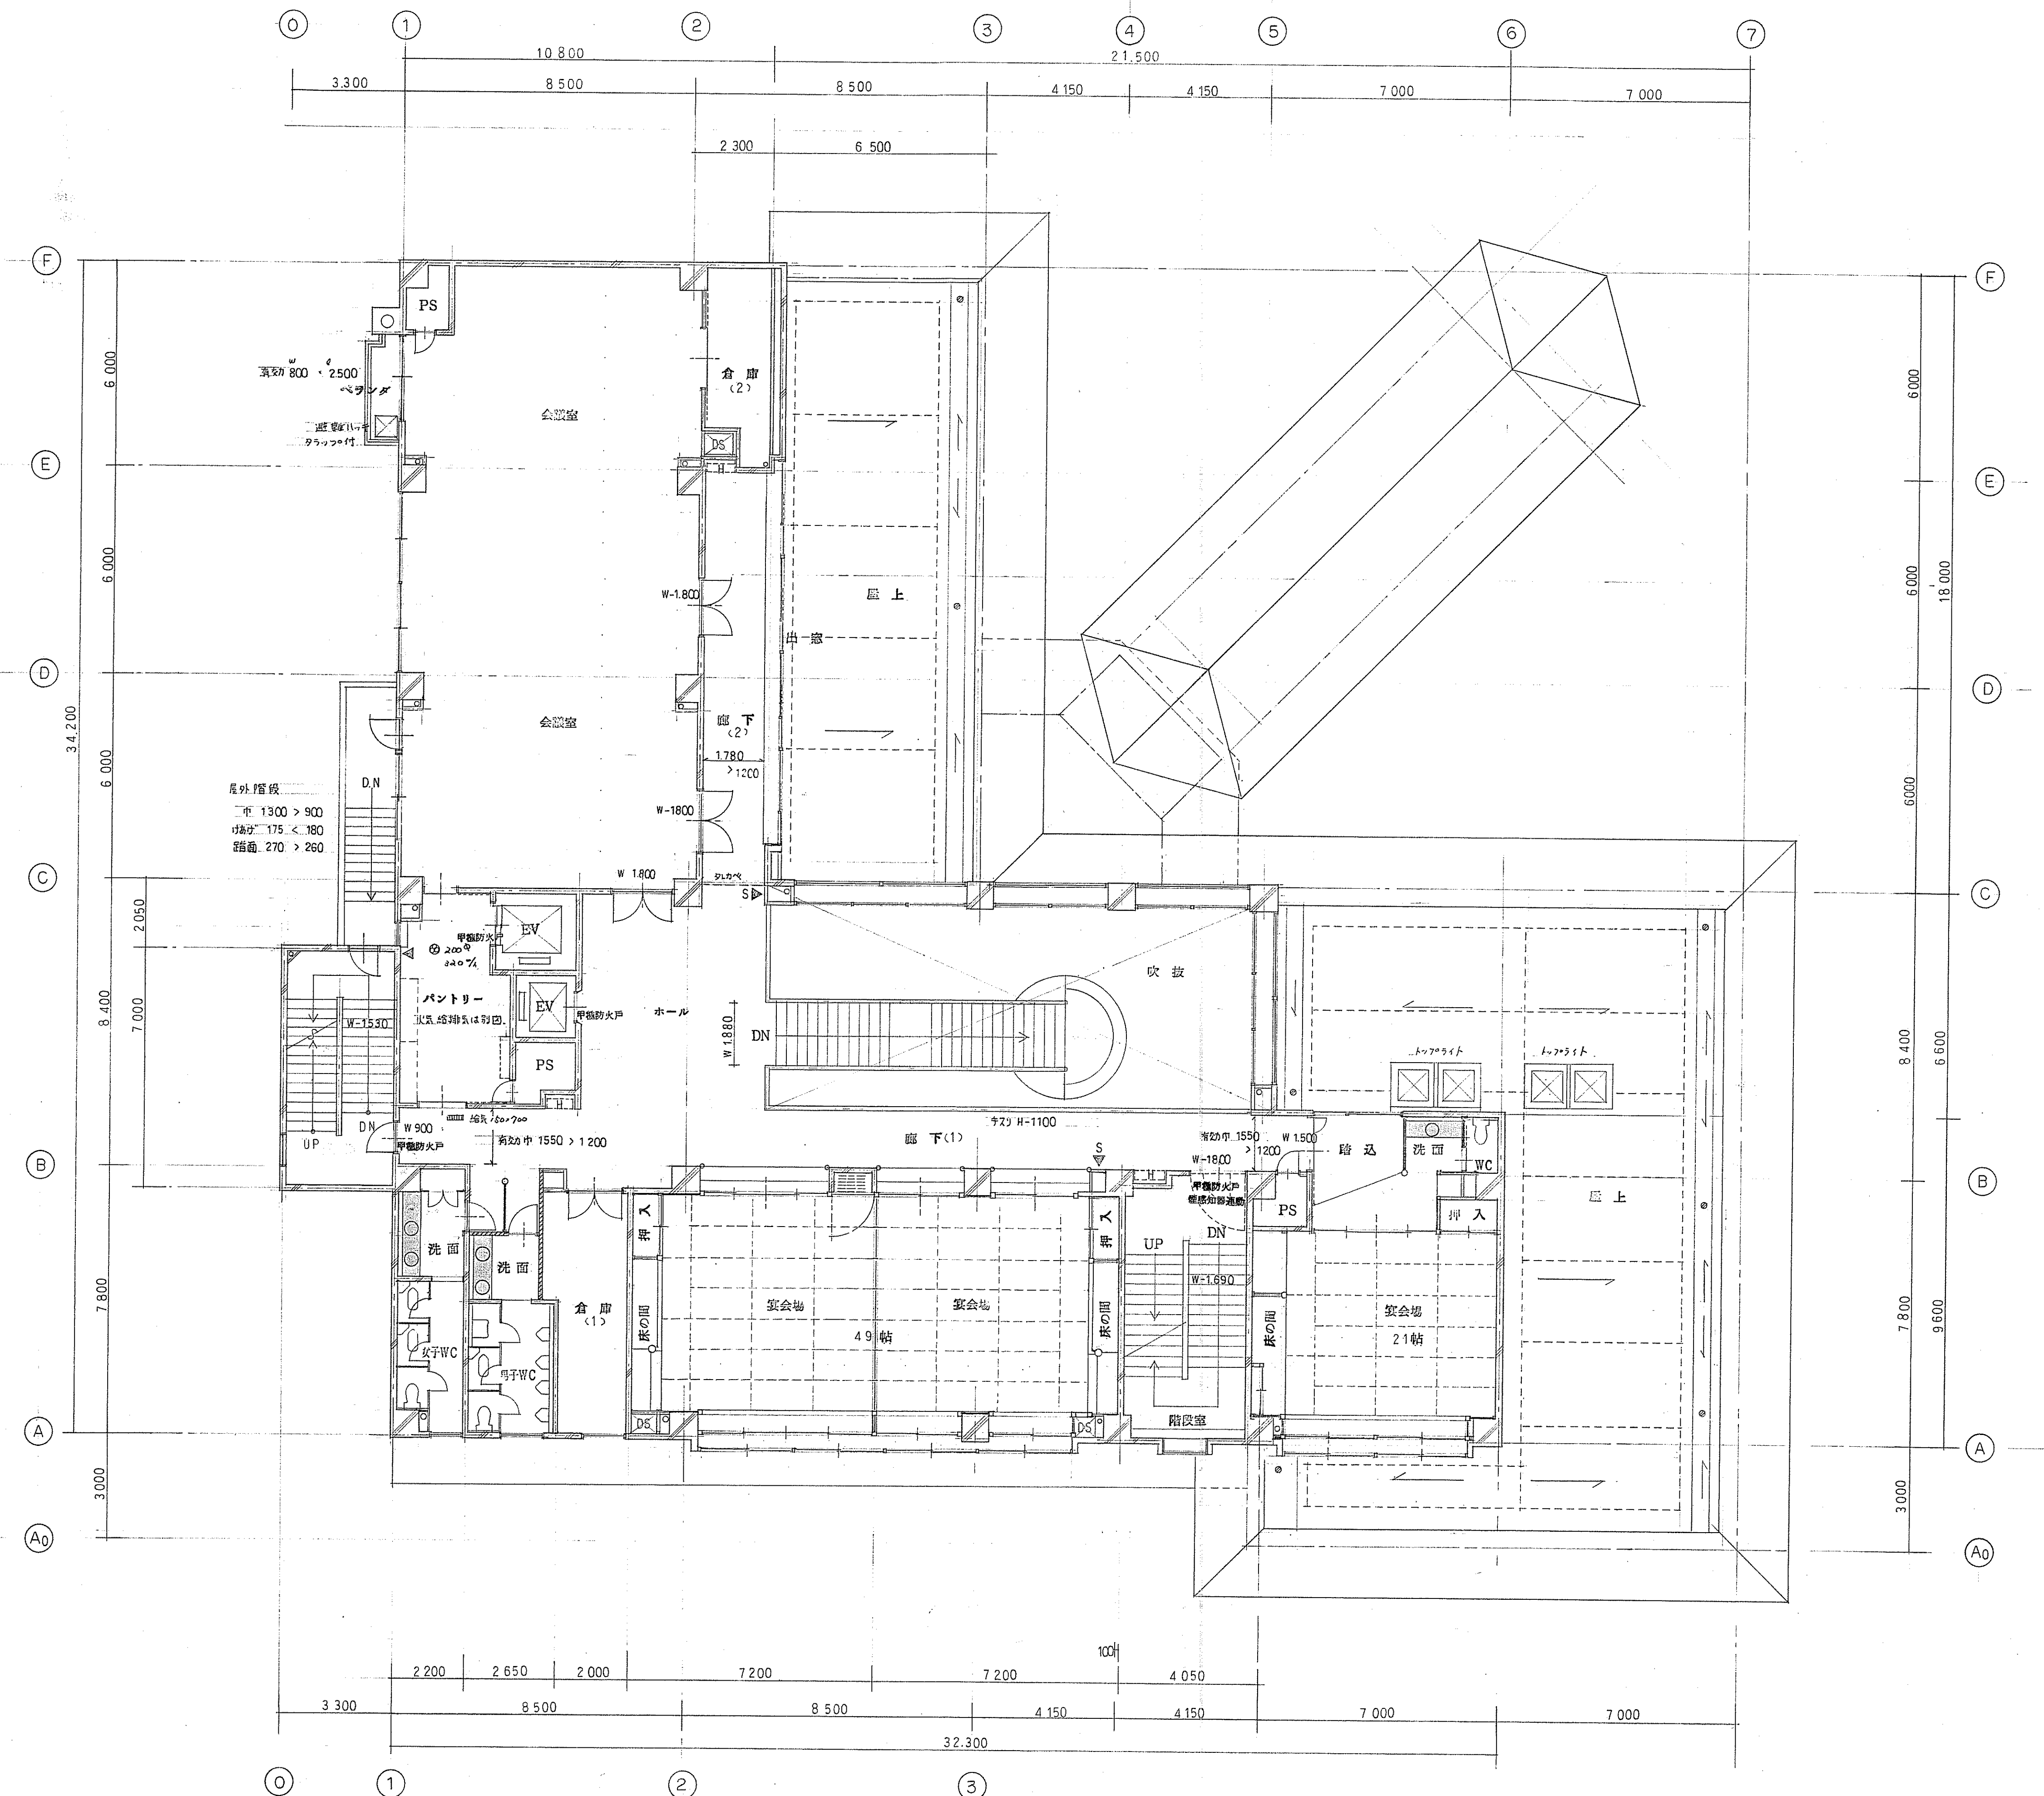


宴会場、会議室、階段、廊下、出入口の検討
 $A = 158,6935 + 89,3994 + 37,935 = 286,03 \text{ m}^2$
 ・階段巾
 $\sqrt{286.03} \times 0.27 = 4.567$
 $1.88 + 1.53 + 1.47 = 5.10 > 4.567 \text{ OK}$
 ・階段に通じる出入口
 $\sqrt{286.03} \times 0.27 \times 0.9 = 4.11$
 $1.88 + 0.9 + 1.8 = 4.58 > 4.11 \text{ OK}$

二階平面図 500mm x 1m

2階平面図 S=1:100 床面積 598.86 M²

工事名	警察共済組合児童養育所新築工事			図名	2階平面図	製図者	伊藤次男
図名	2階平面図			縮尺	S=1:100	年月日	2011.11.11
縮尺	S=1:100			年月日	2011.11.11	所	山形県新庄市末広町2-29
1級建築士事務所	山形県知事登録()第194号 伊藤次男建築設計事務所			本社	山形県天童市大字老野森281-1 TEL 54-2488		
出張所	山形県新庄市末広町2-29 TEL 22-1183			管理建築士	一級建築士 登録(建設大臣)第32891号 伊藤次男		

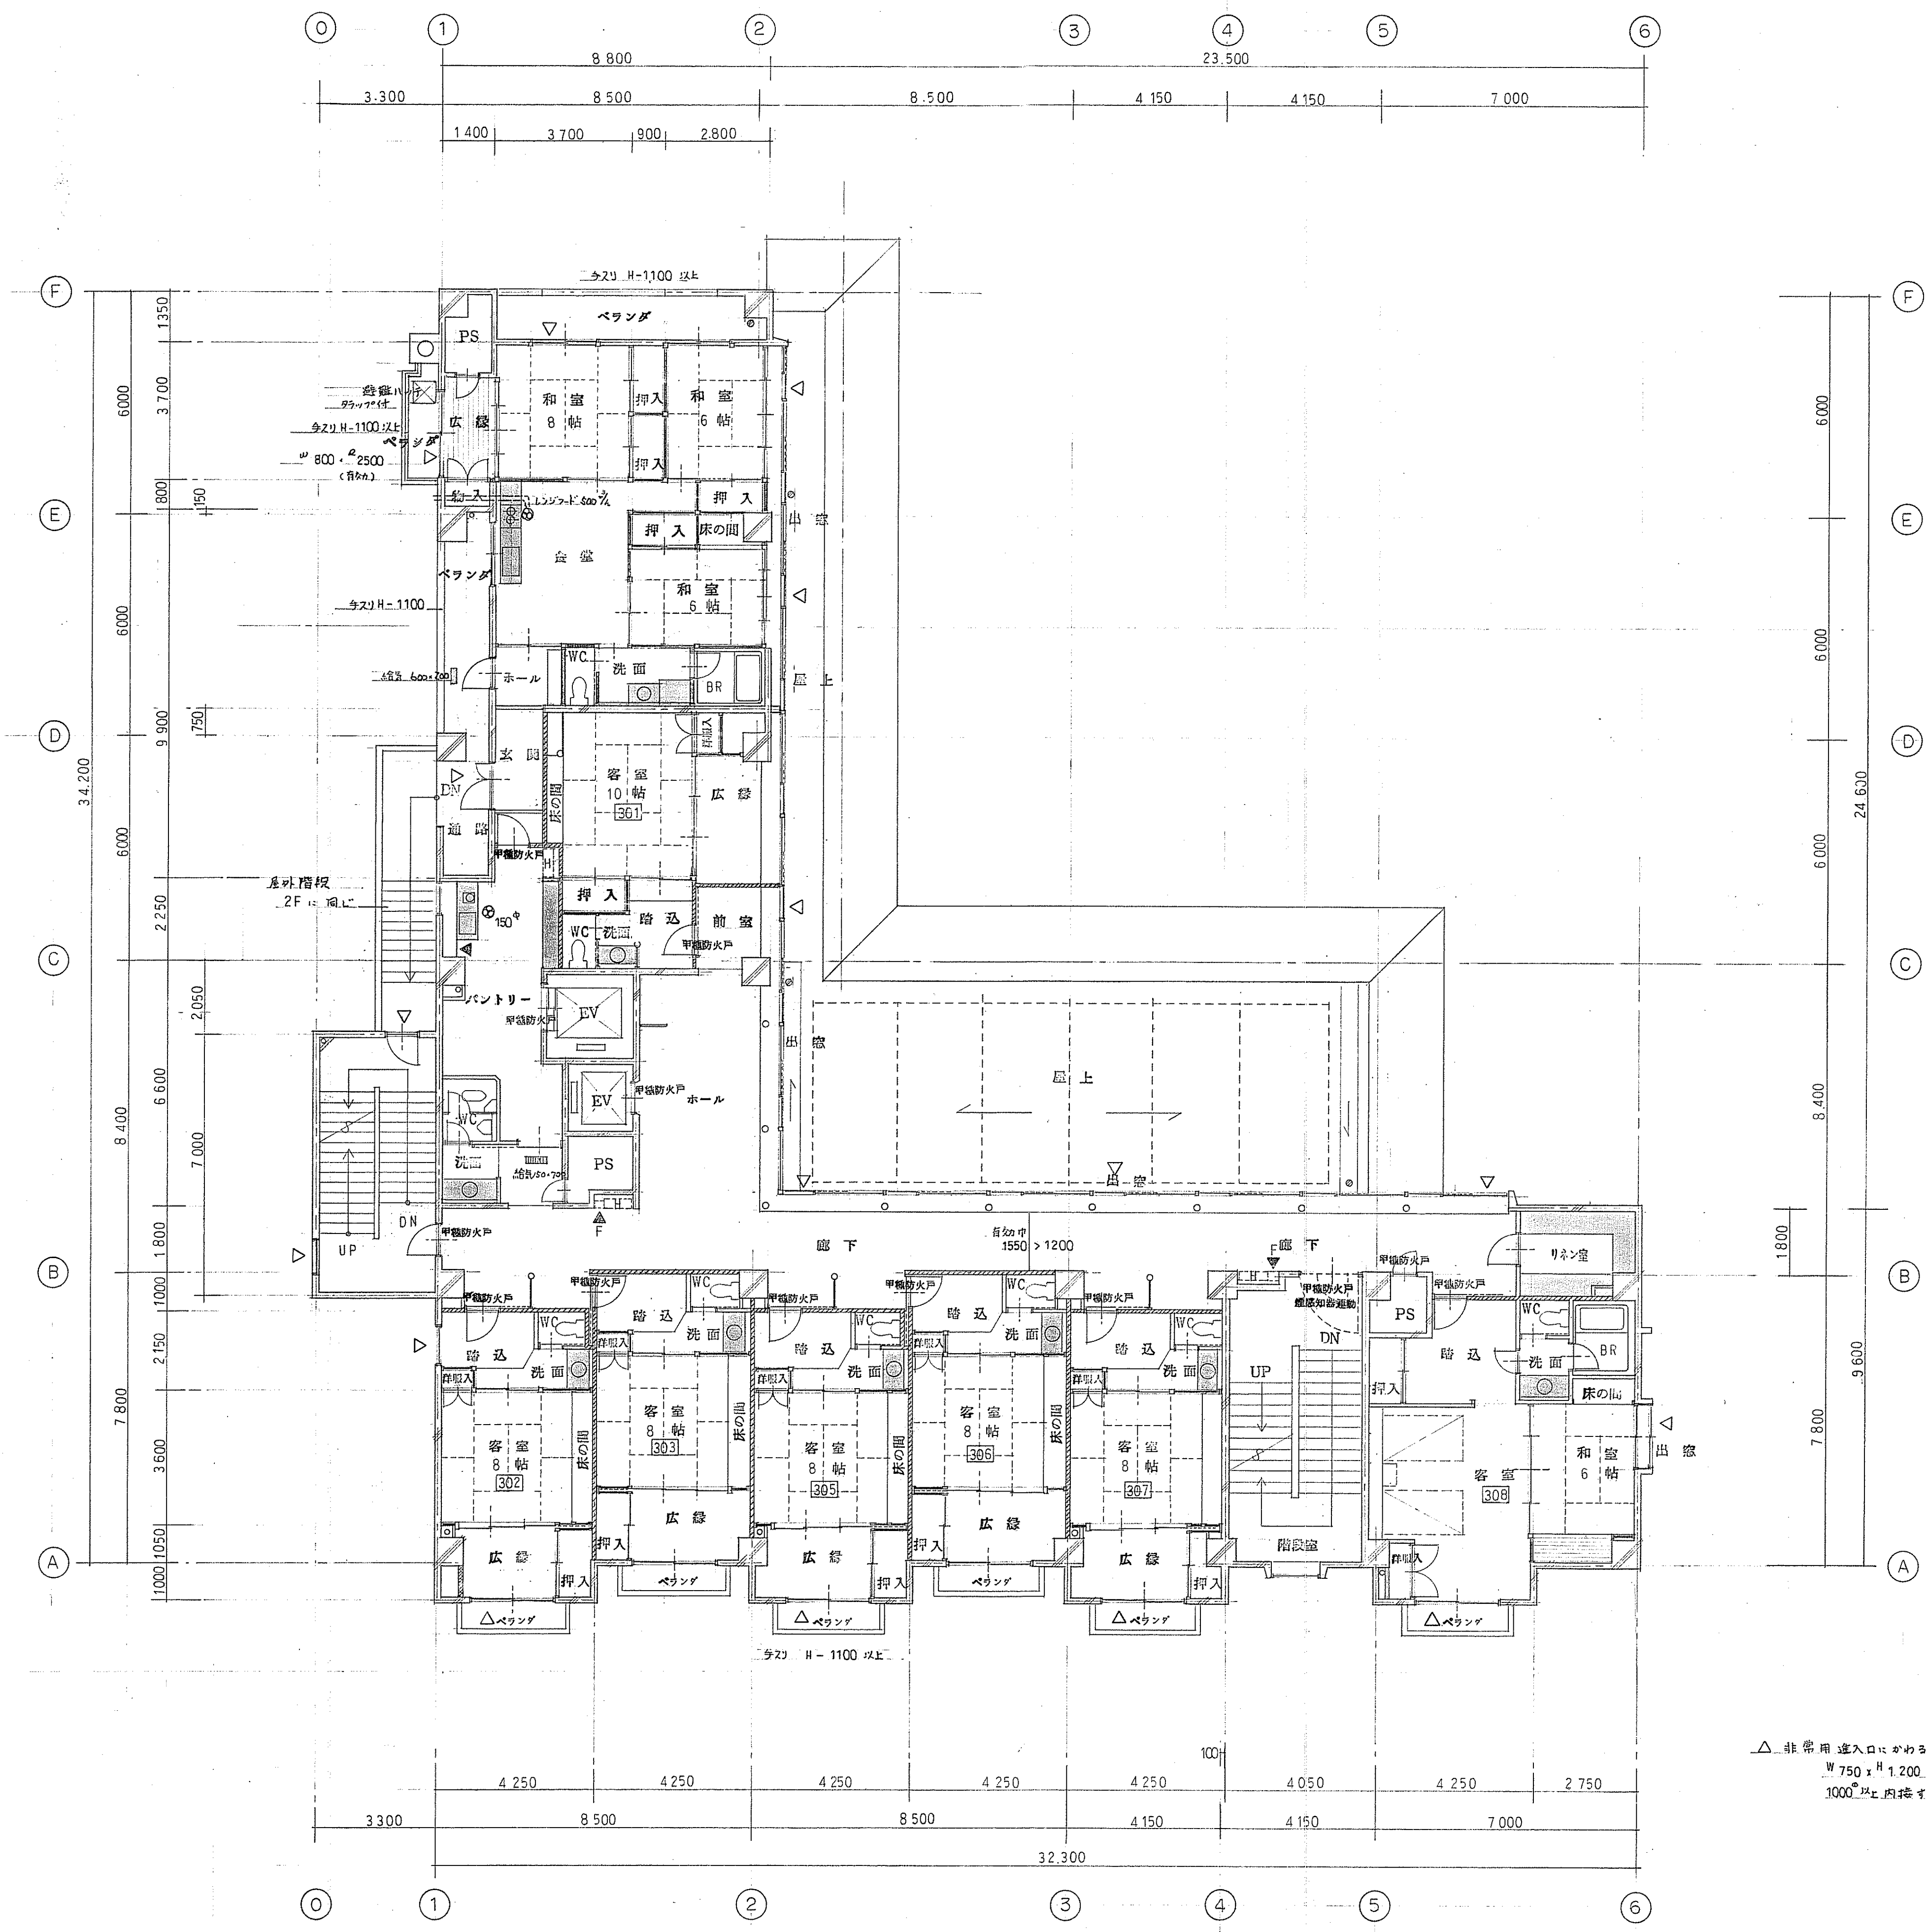


防炎区画 500㎡以内

△ 非常用出入口に付する開口部 10㎡以内
W 750 x H 1,200 以上
1000mm以上内接する開口部



3 階平面図 S=1:100 床面積 542.81M²

工事名	警察共済組合児童養育所新築工事			No.13
図名	3 階平面図			製図者
縮尺	S=1:100	年月日		所長
1級建築士事務所 山形県知事登録()第194号 (株)伊藤次男建築設計事務所				
本社	山形県天童市大字老野森281-1	TEL	54-2488	
出張所	山形県新庄市末広町2-29	TEL	22-1183	
管理建築士	一級建築士 登録(建設大臣)第32891号 伊藤次男			

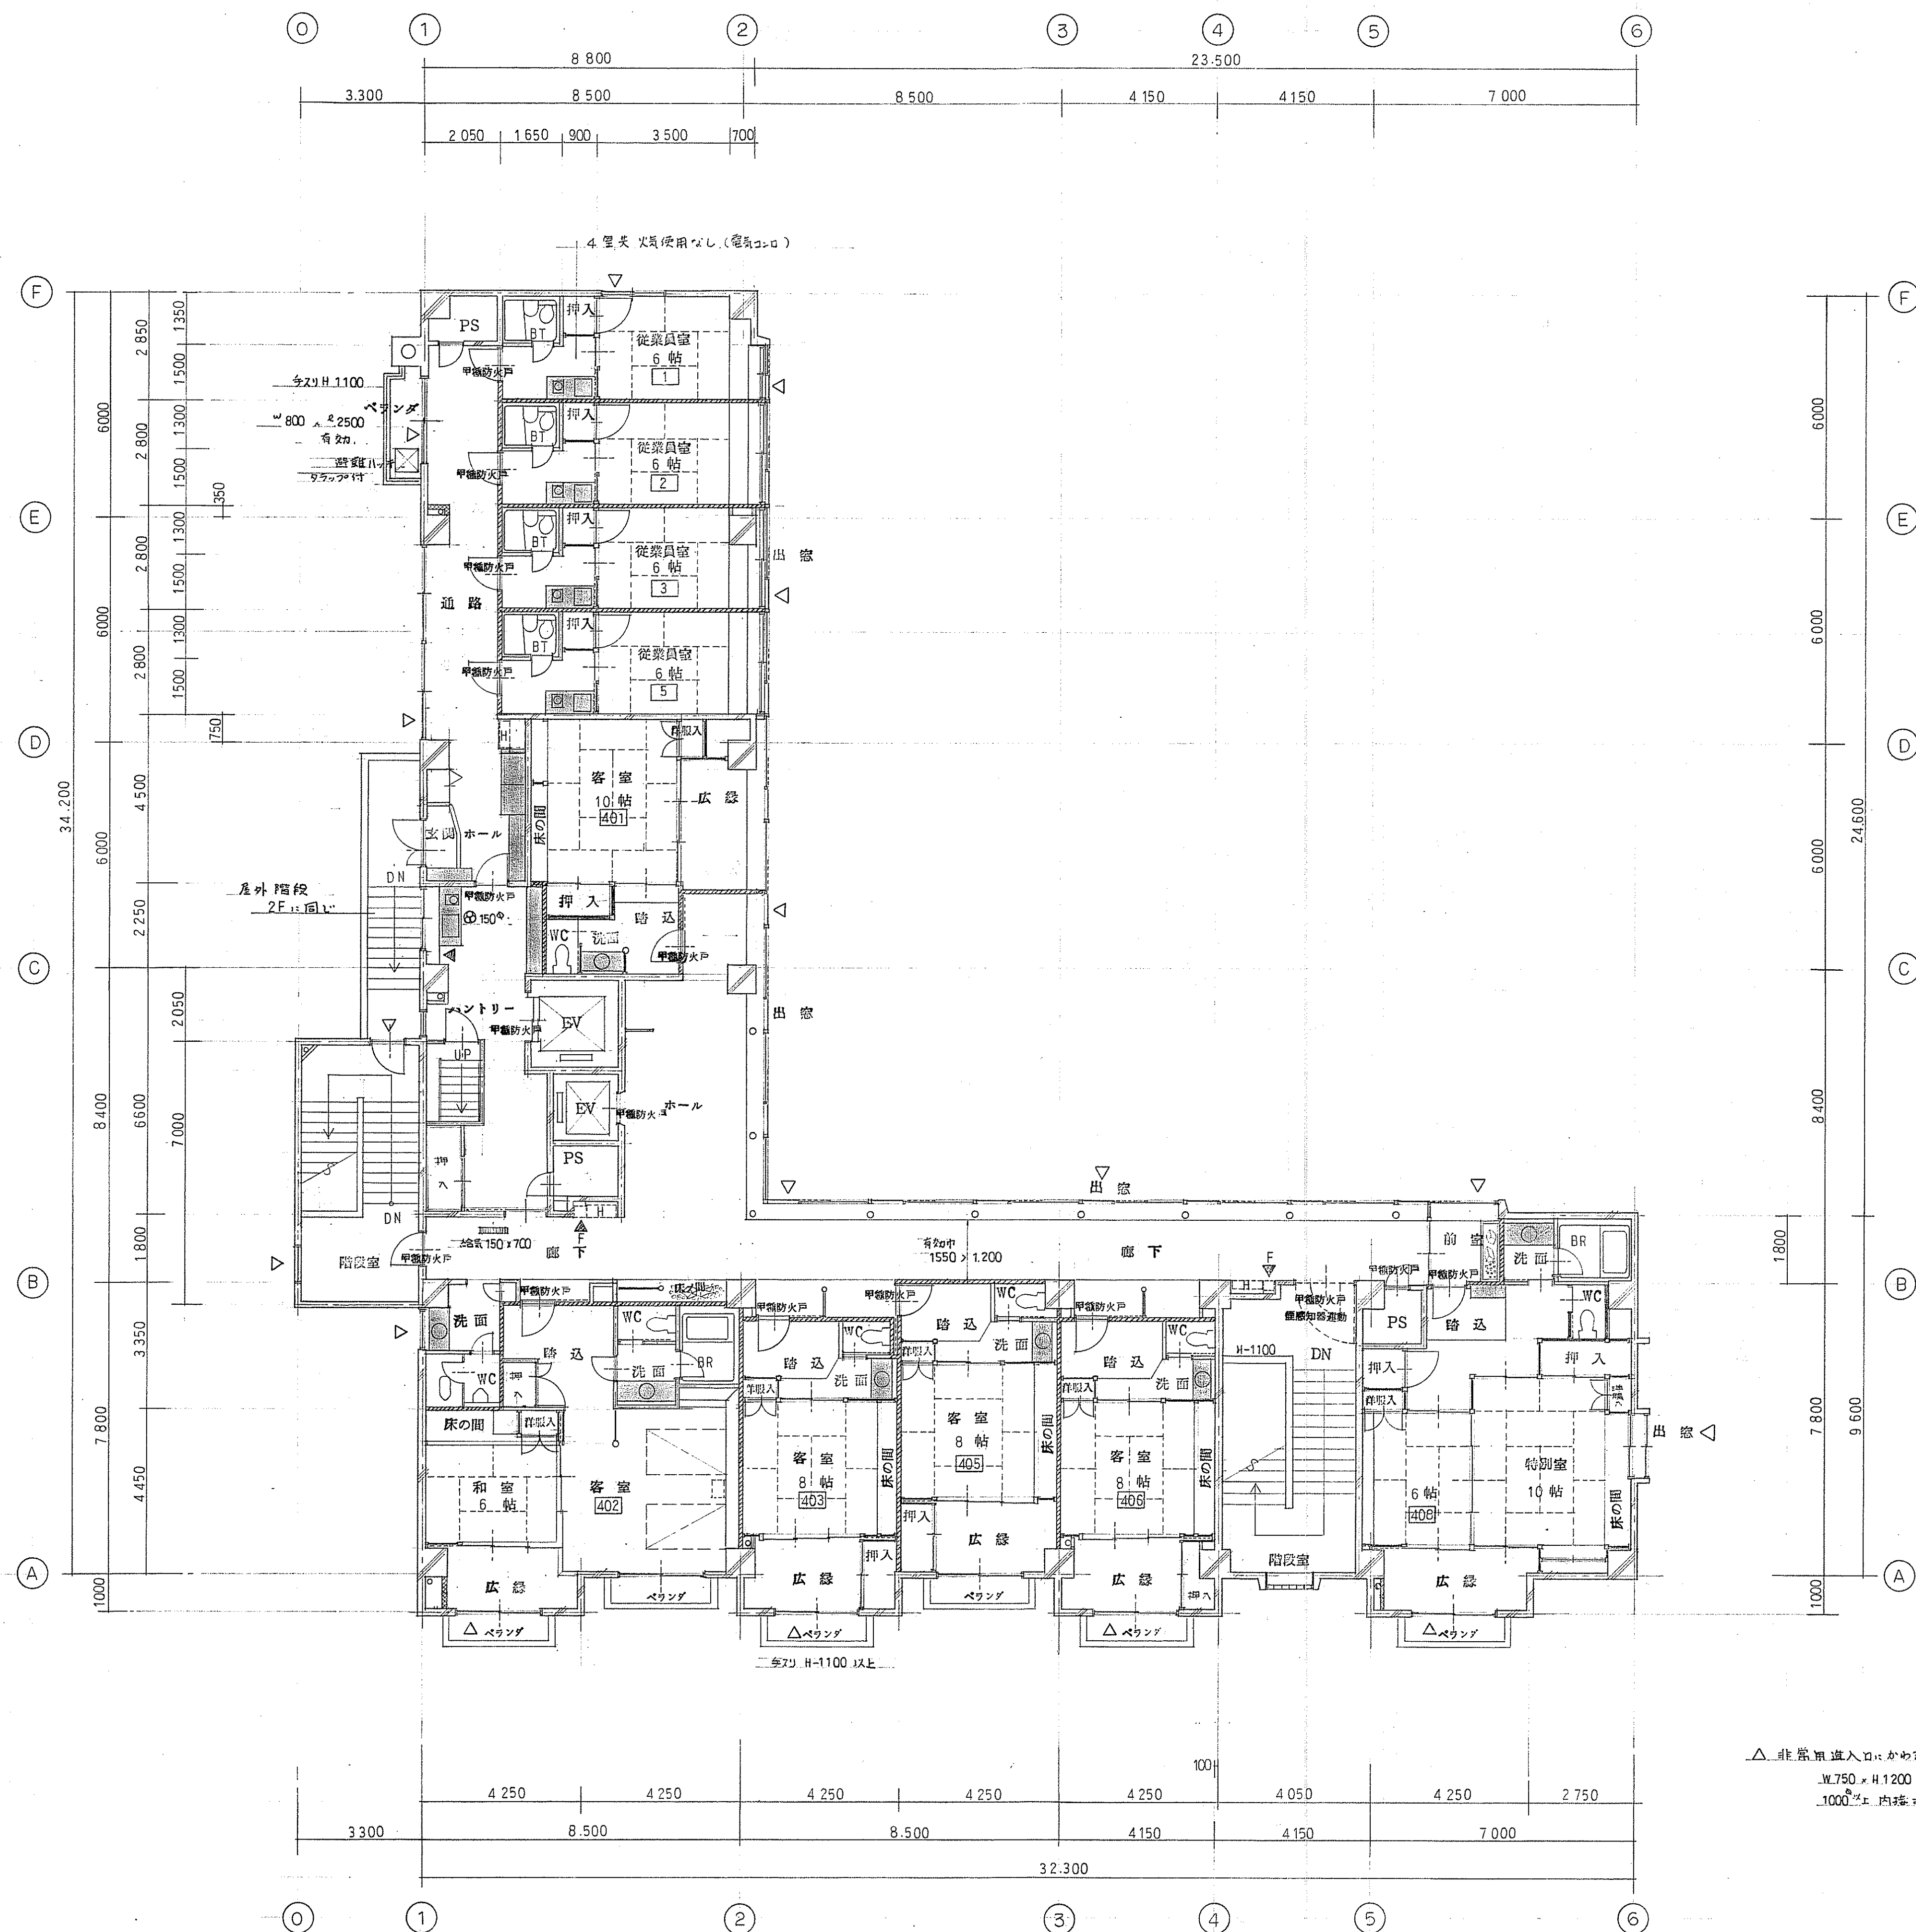


防煙区画 500㎡以内


工事名	警察共済組合天童養護所新築工事			No.14
図名	4階平面図			製図番号
縮尺	S=1:100	年月日	製図	所
1級建築士事務所 山形県知事登録()第194号 (株)伊藤次男建築設計事務所				
本社	山形県天童市大字老野森281-1	TEL	54-2488	
出張所	山形県新庄市末広町2-29	TEL	22-1183	
管理建築士	一級建築士 登録(建設大臣)第32891号 伊藤次男			

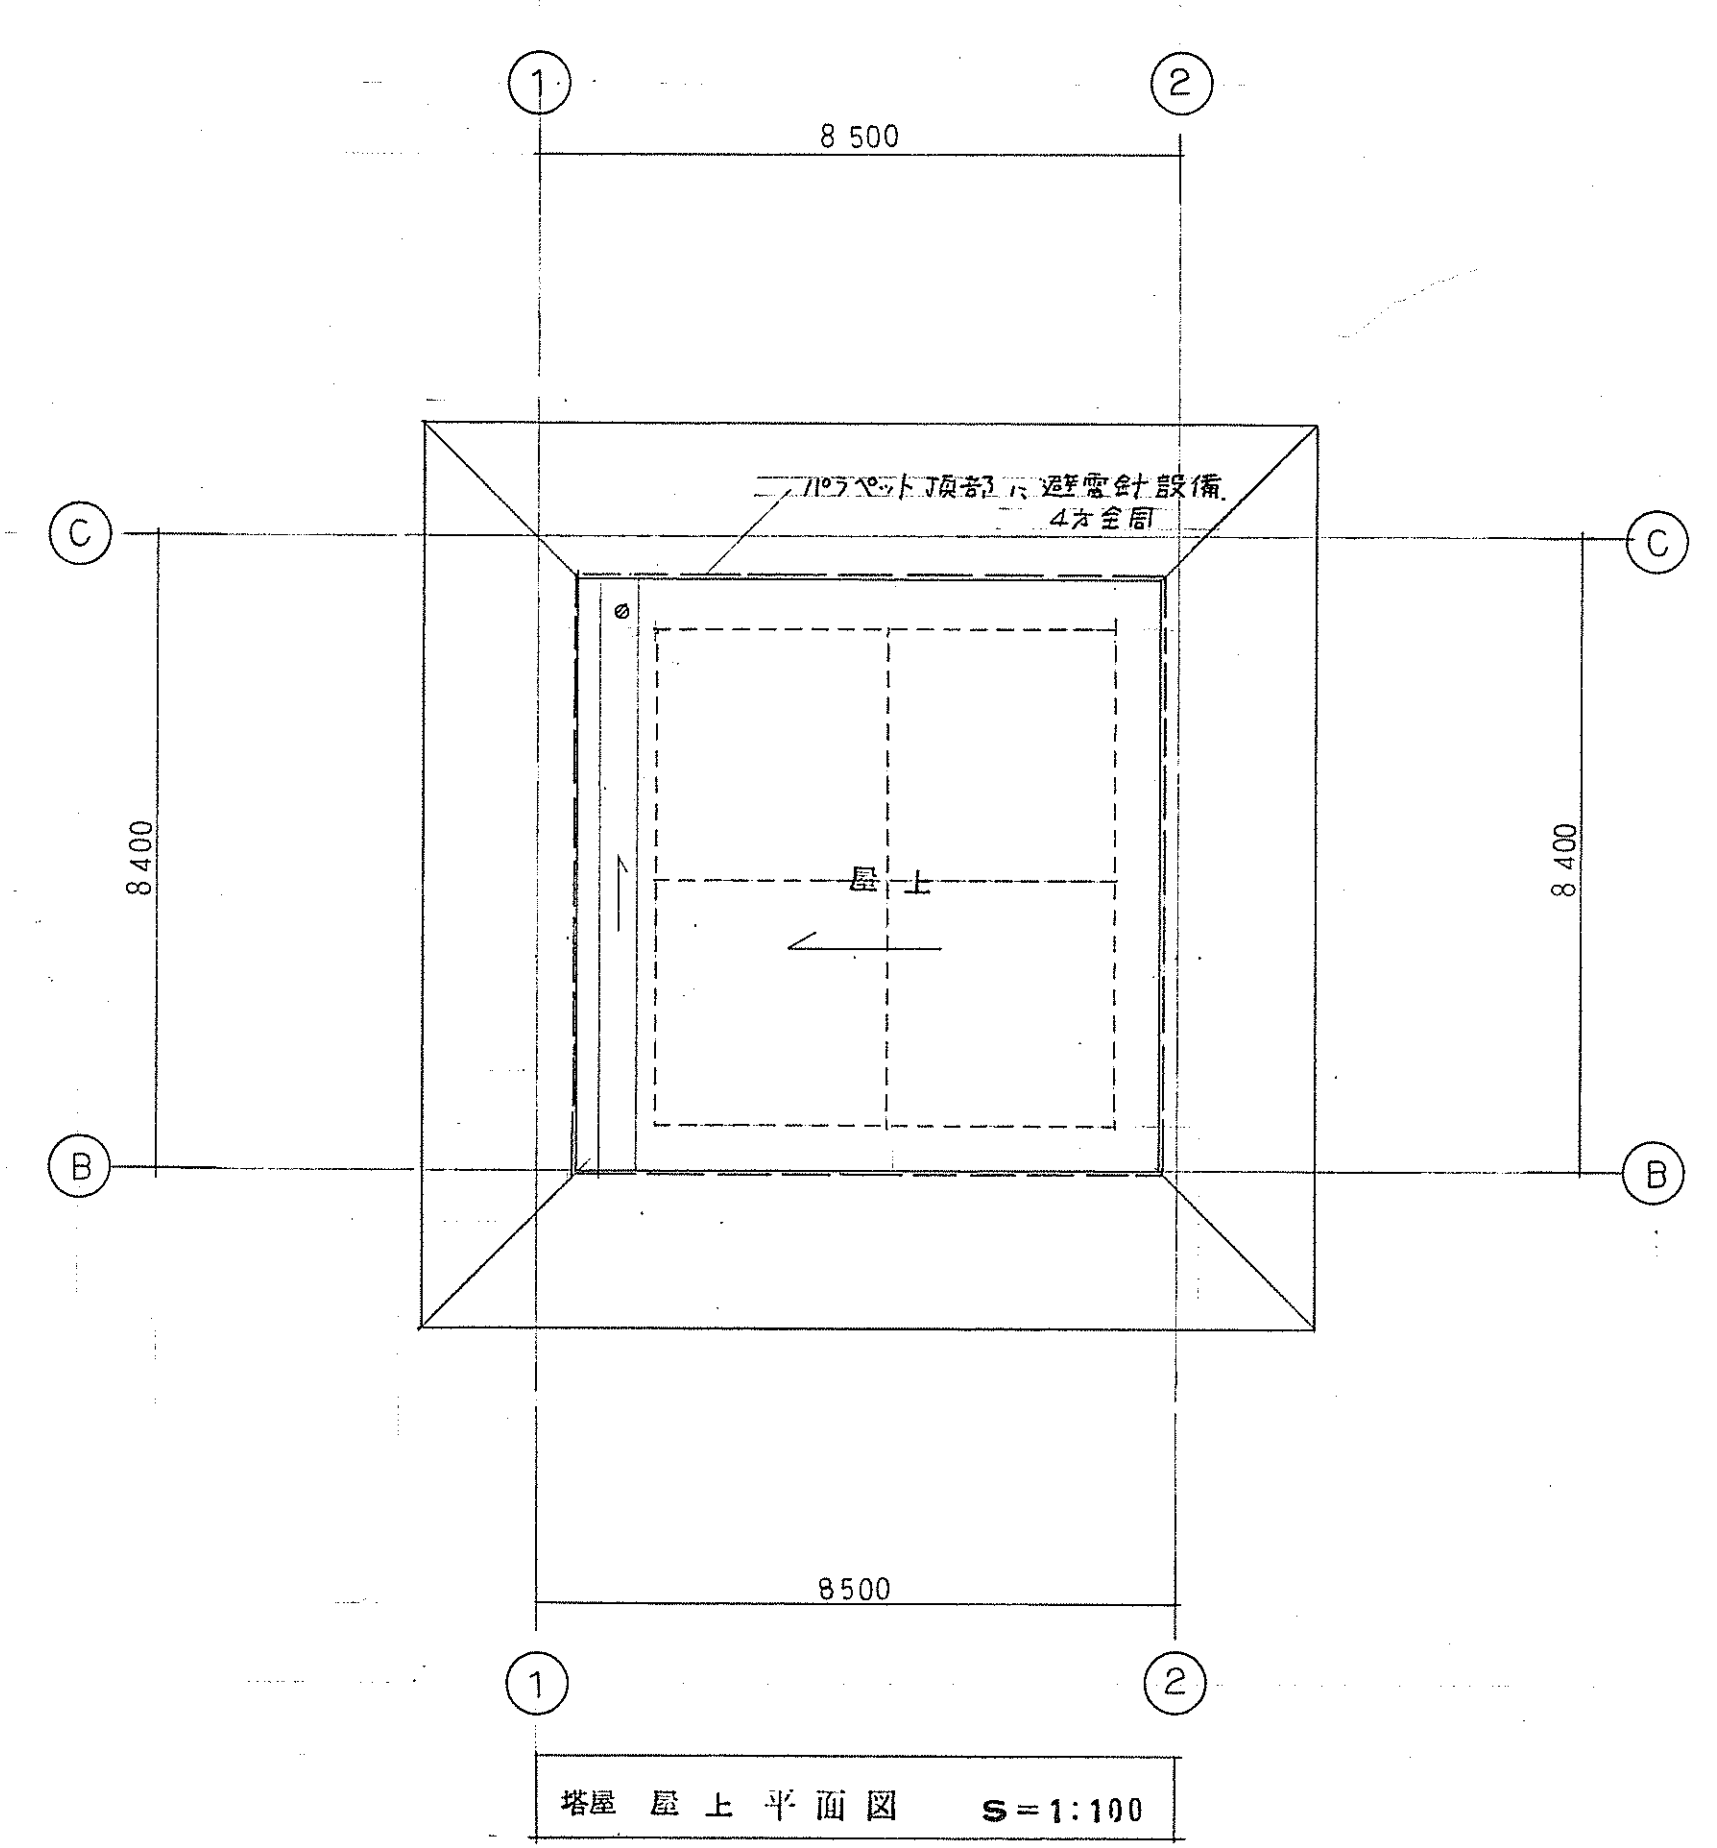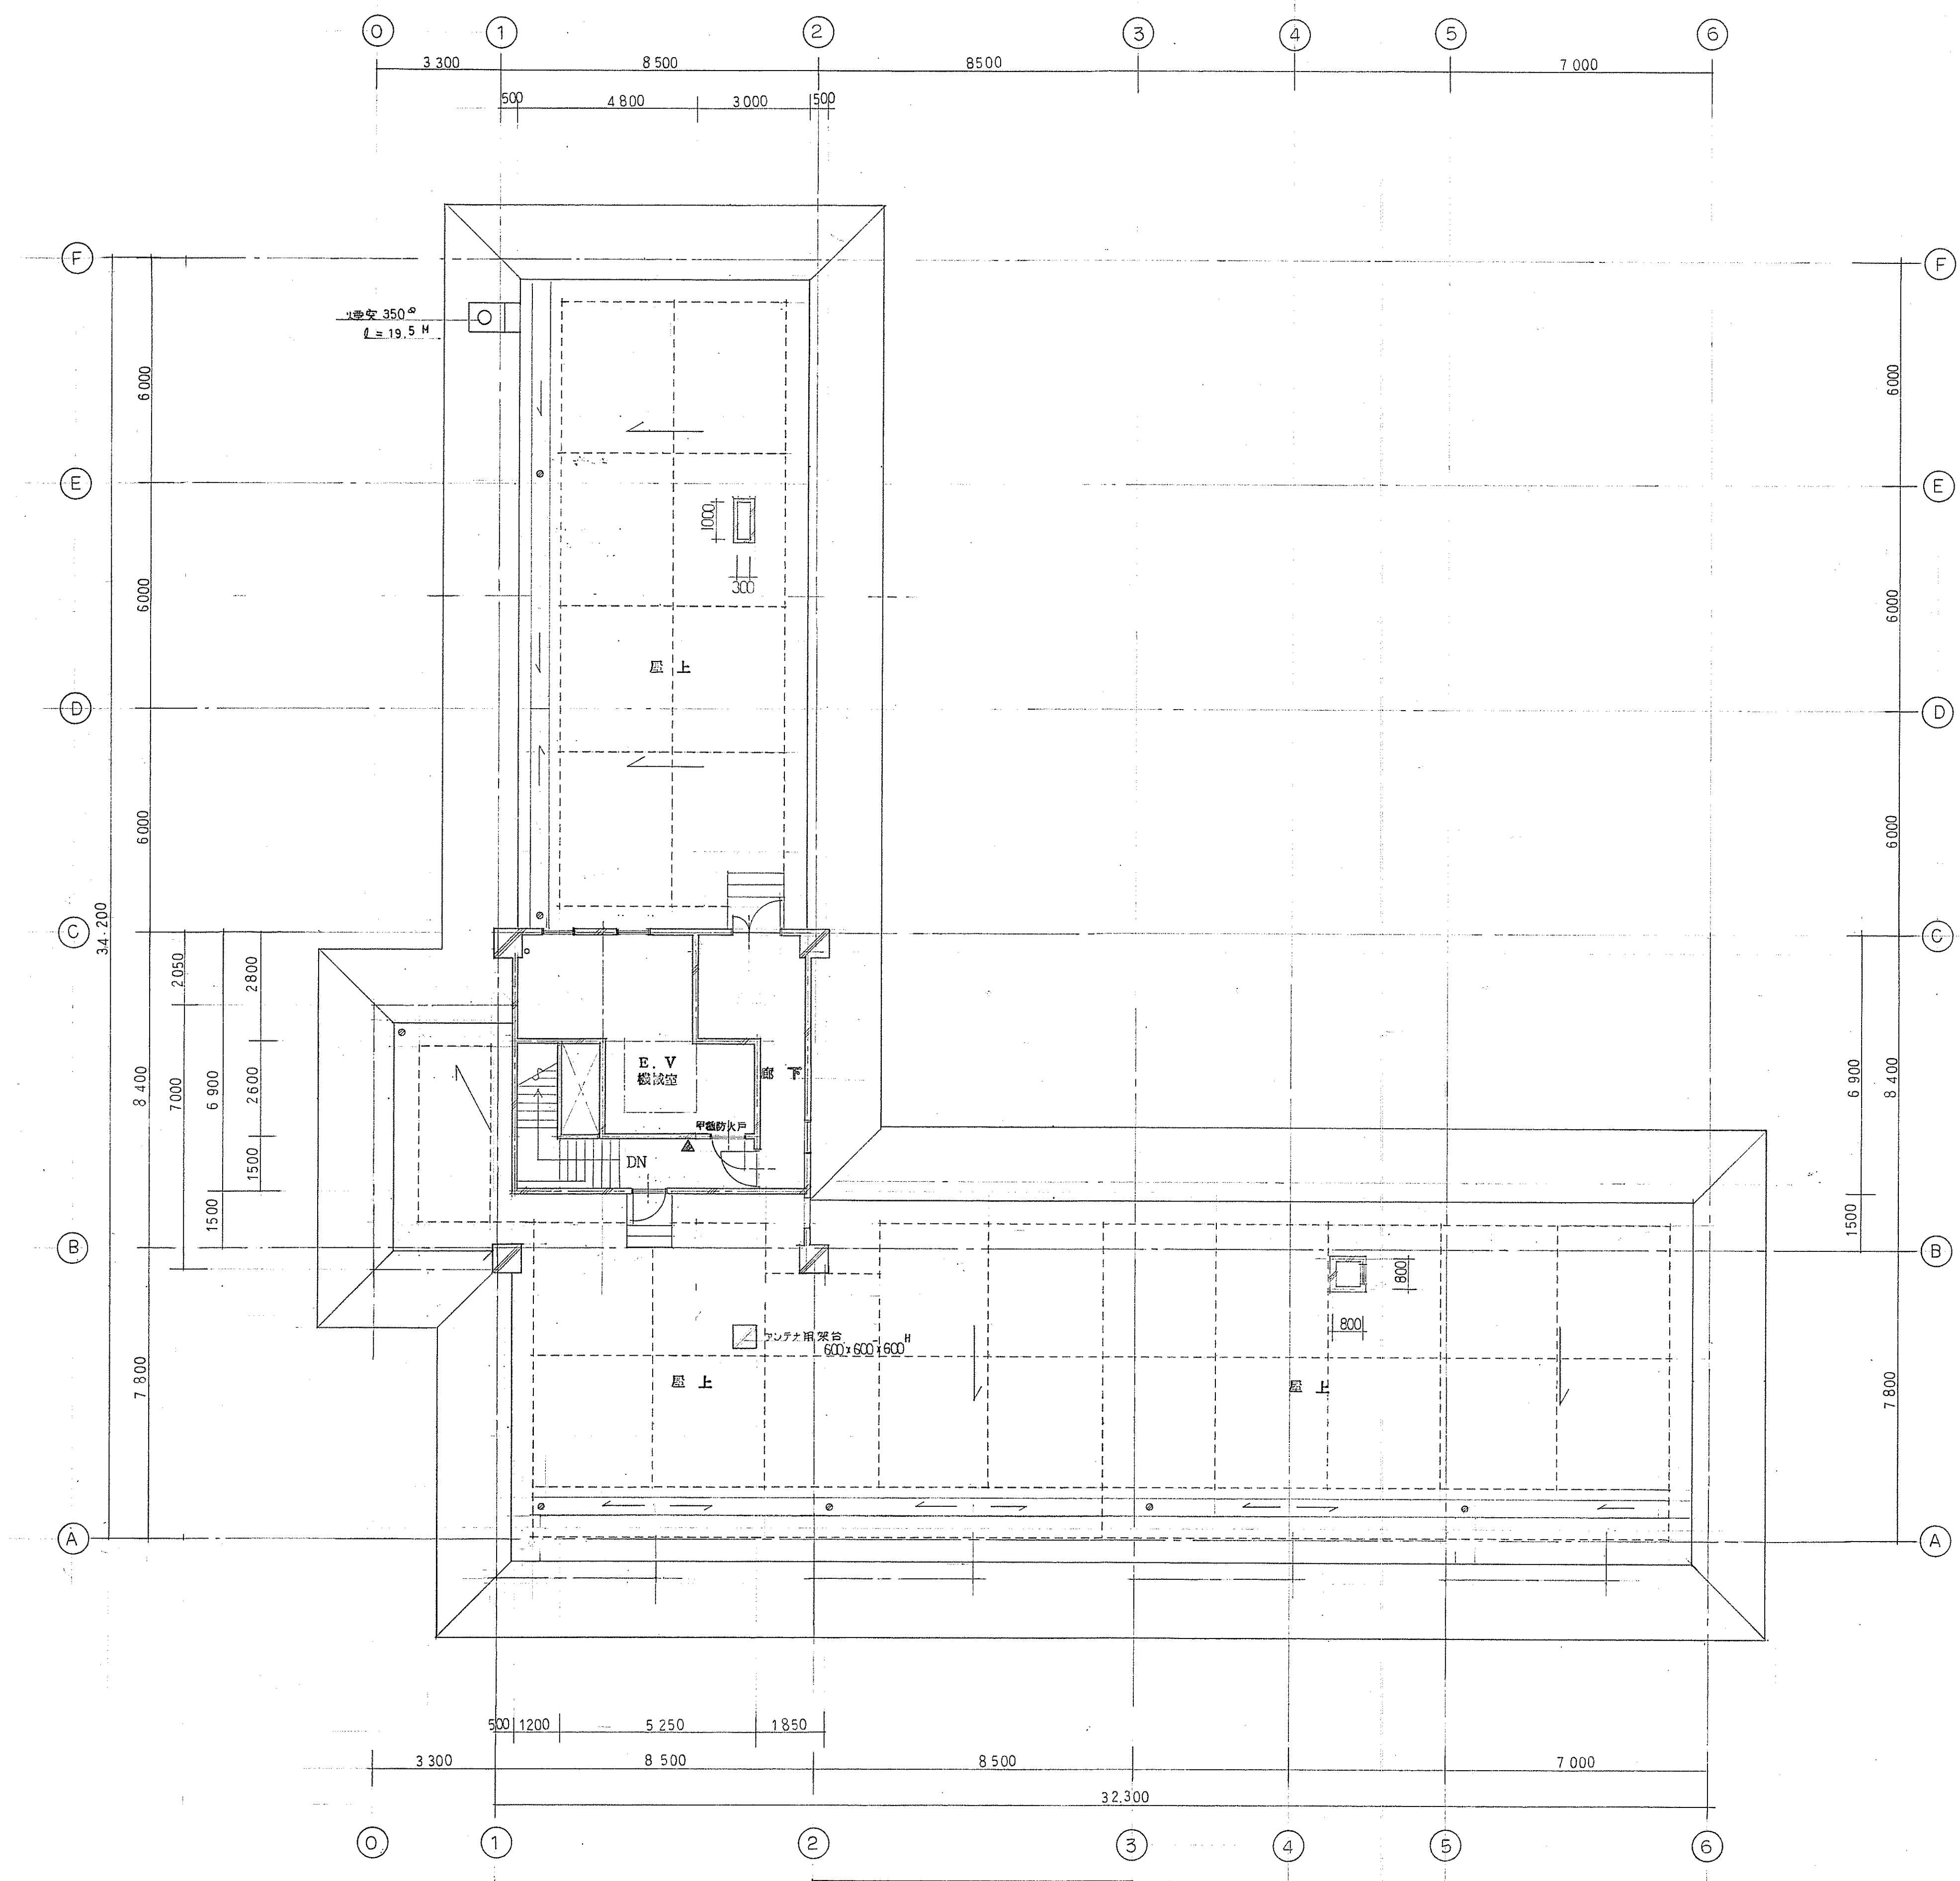

工事名	警察共済組合天童保養所新築工事			No.15
図名	塔屋 平面図			製図番号
縮尺	S=1:100	年月日		所
1級建築士事務所 山形県知事登録()第194号 (株)伊藤次男建築設計事務所				
本 社	山形県天童市大字老野森281-1	TEL	54-2488	
出張所	山形県新庄市末広町2-29	TEL	22-1183	
管理建築士	一級建築士 登録(建設大臣)第32891号 伊藤次男			

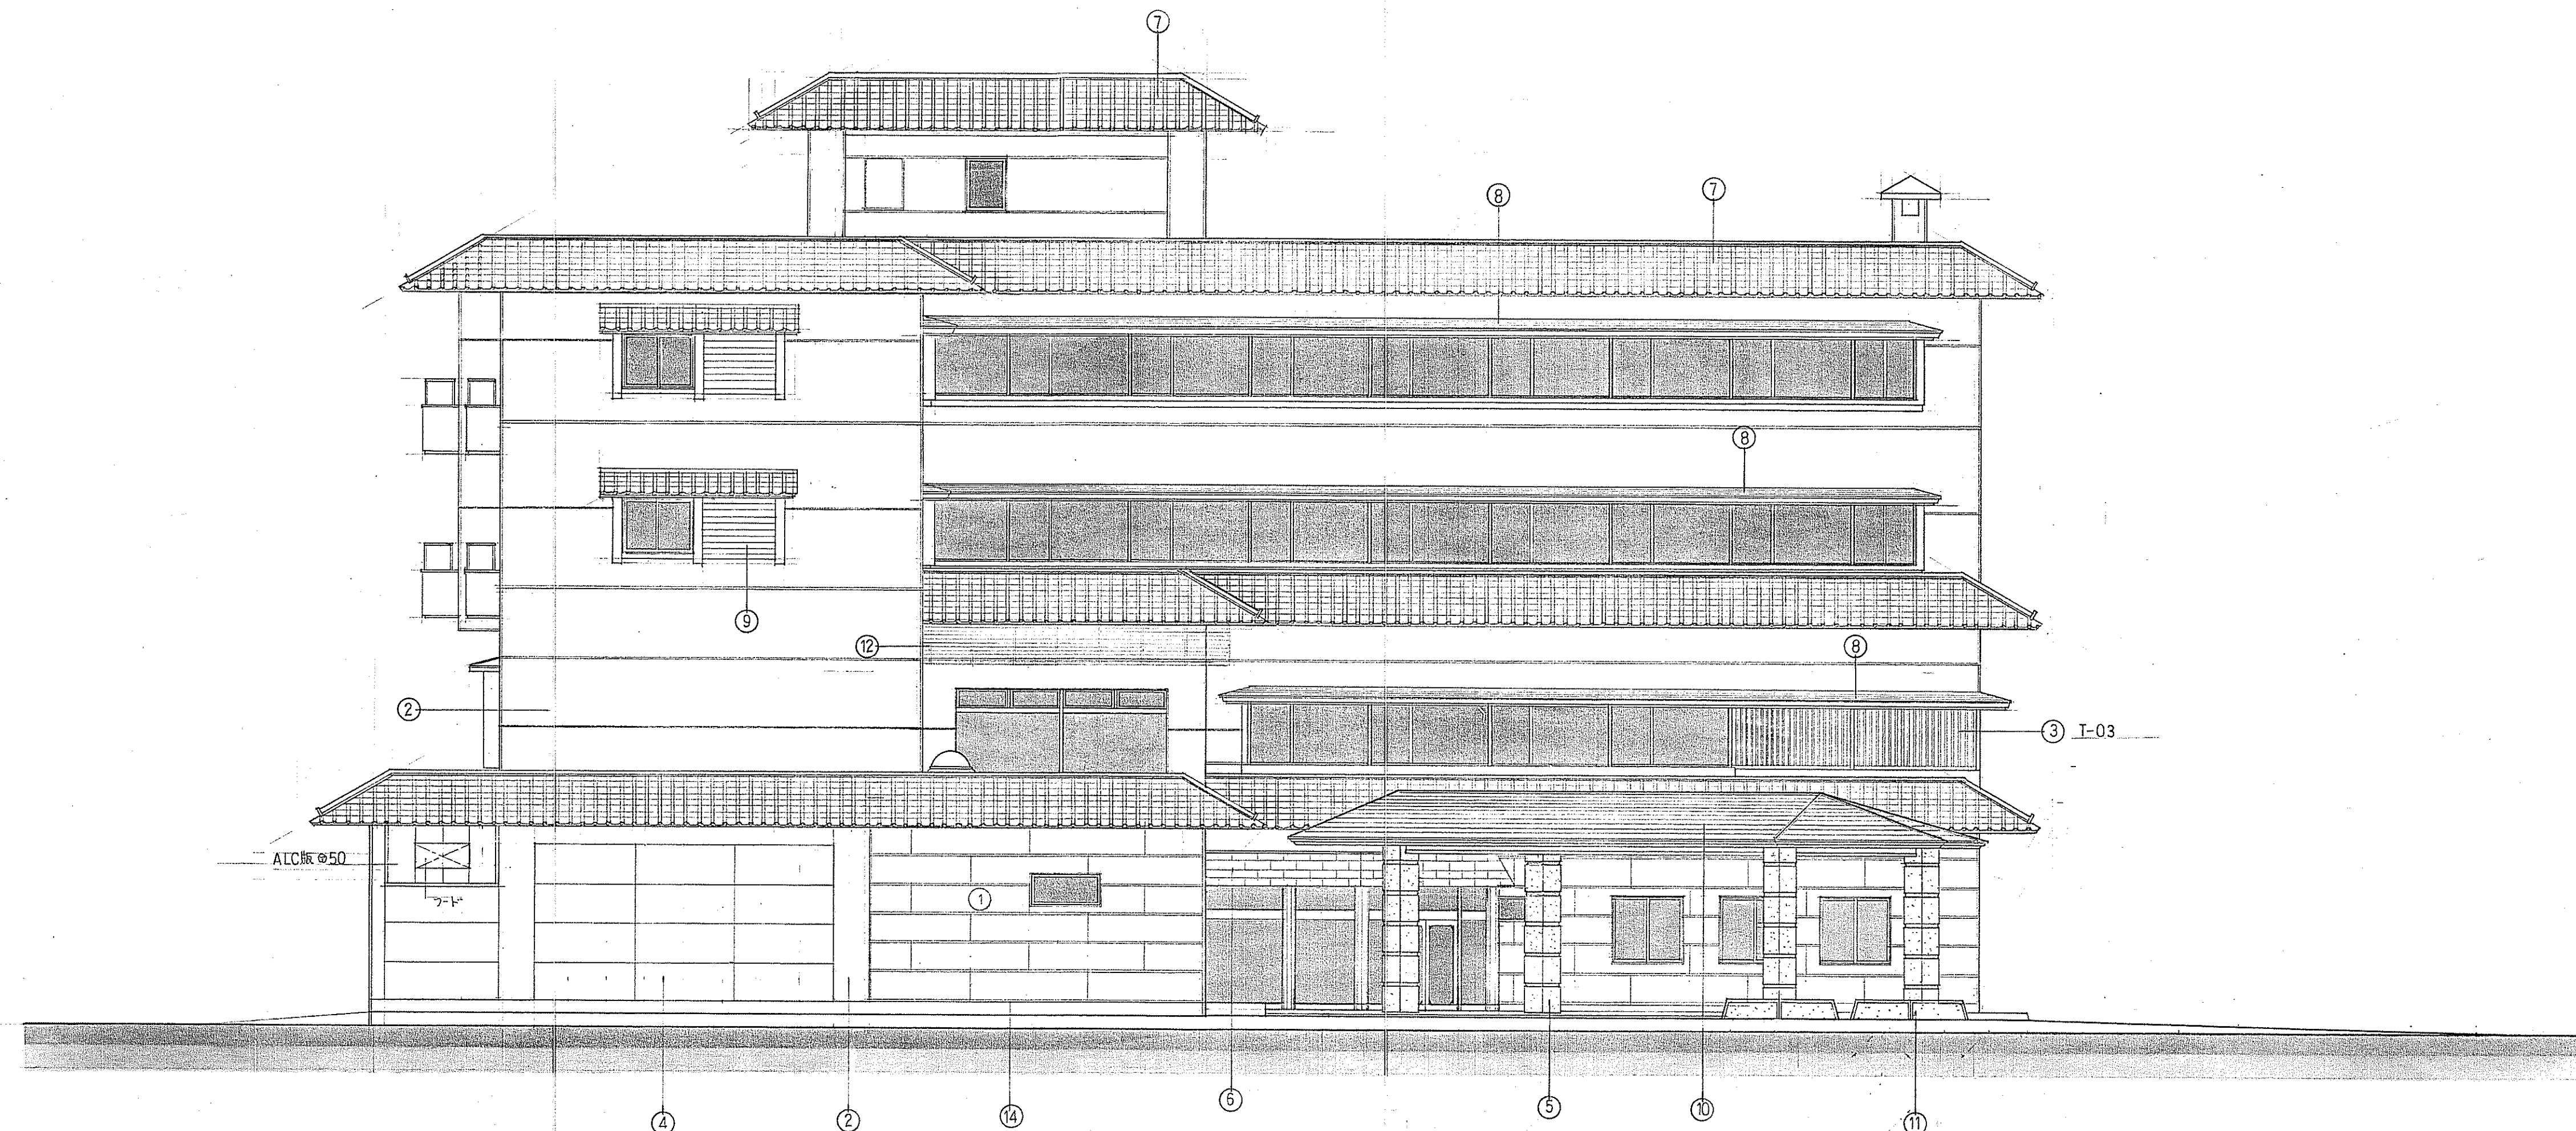


東立面図
S=1:100

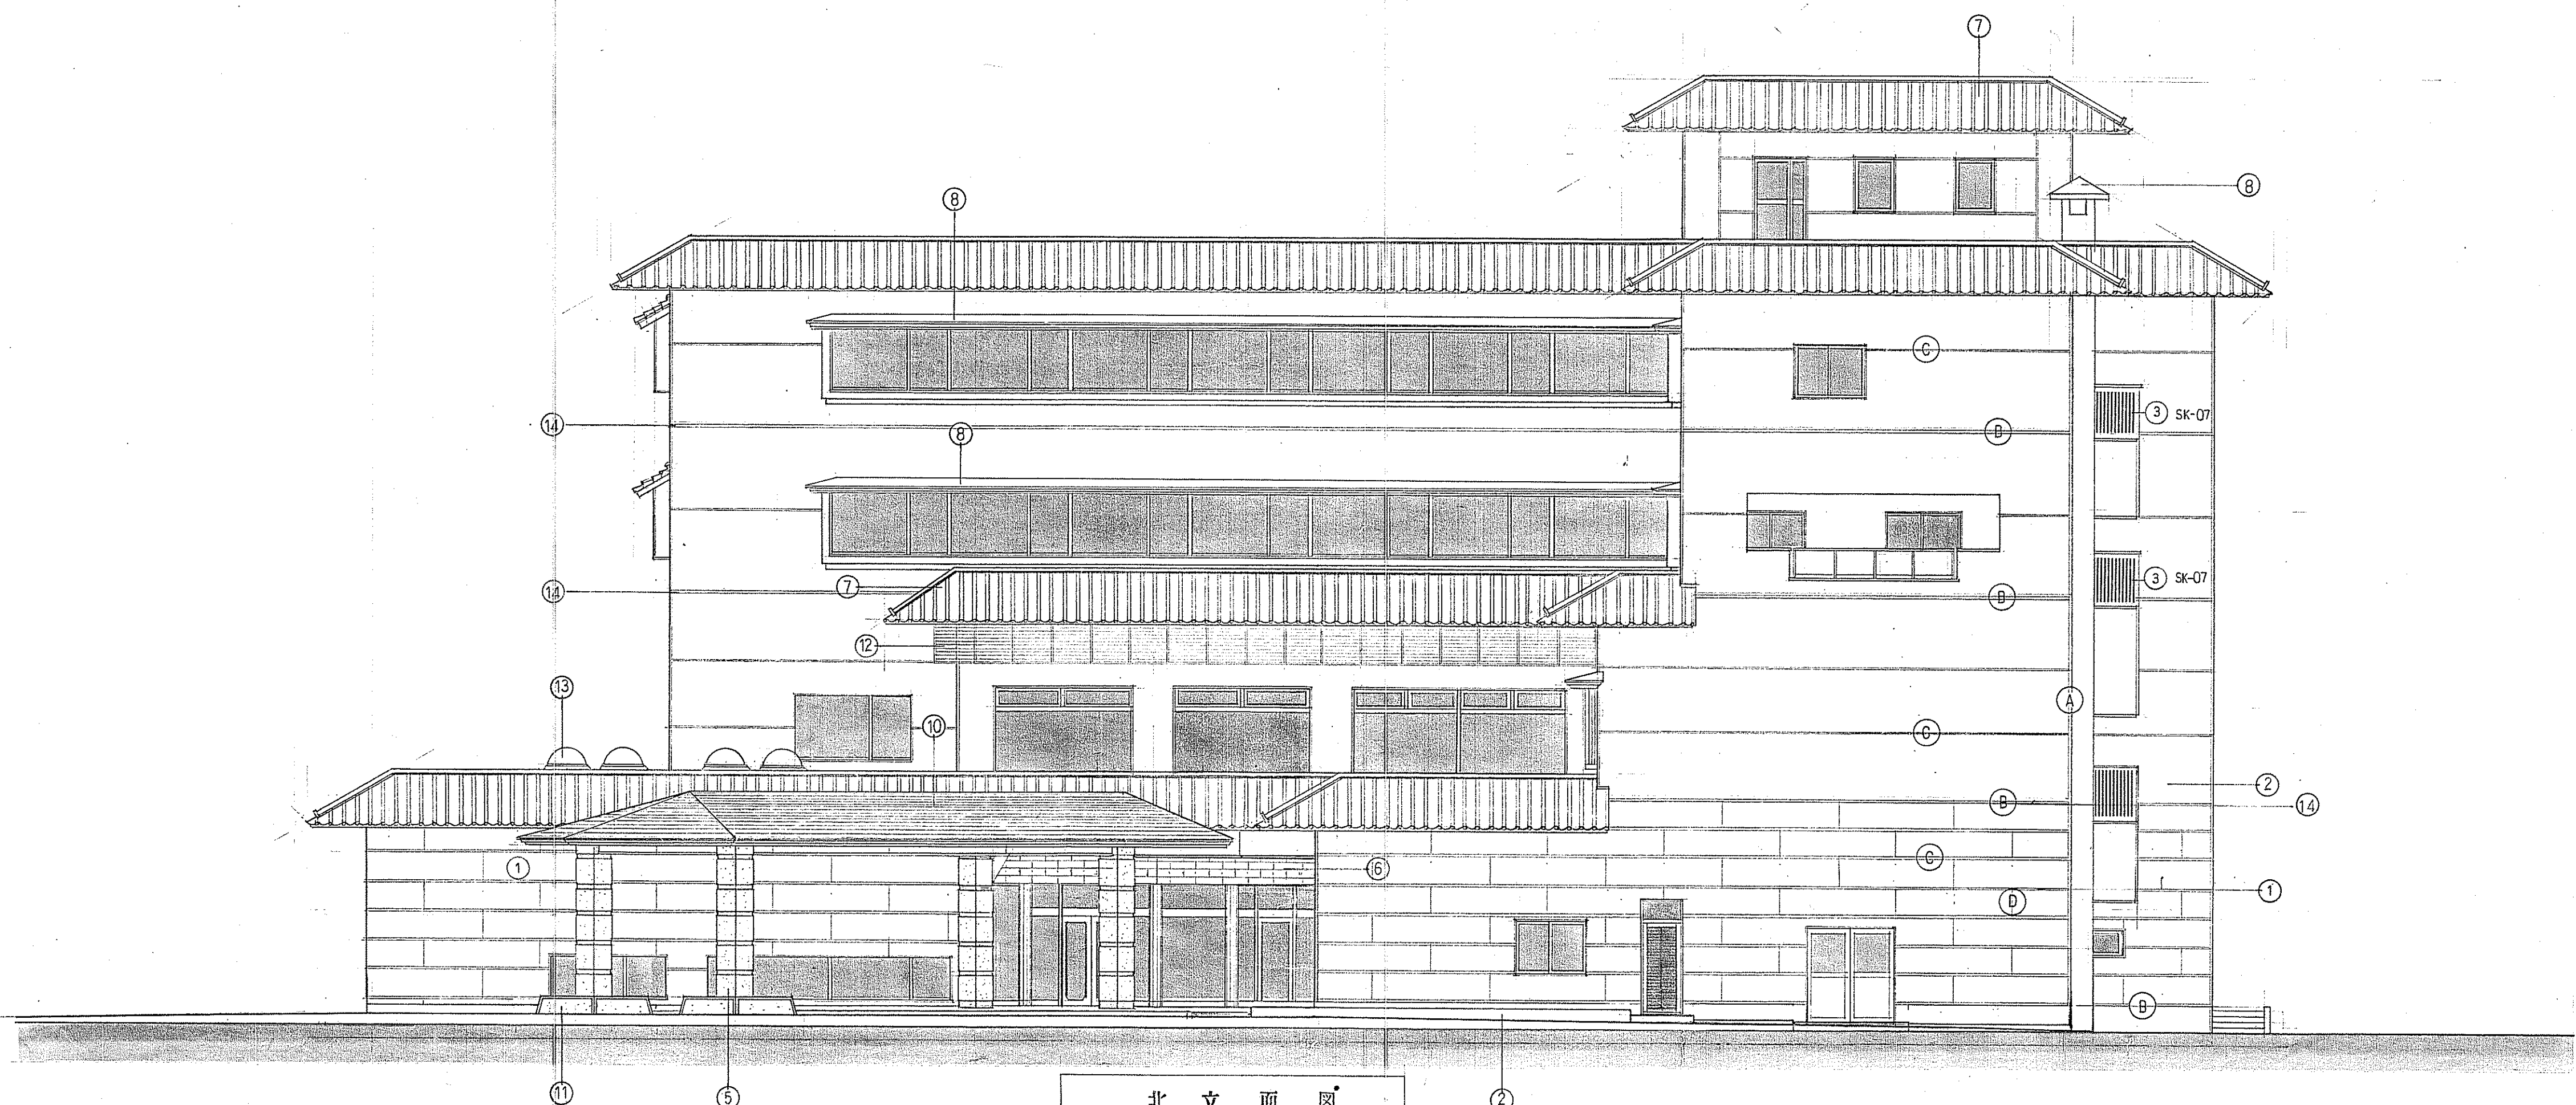

北立面図
S=1:100

仕上表	
①	鉄筋コンクリート打放し、高級自然石調新装飾仕上塗装 単色珪面上
②	鉄筋コンクリート打放し 積層模様の付 (アクリルゴム系)
③	鉄筋コンクリート化粧型枠 (マルクス SK-07 T-03) 積層模様の付 (アクリルゴム系)
④	両面 サトウ・シェパード樹脂板 ⑬ + ポリステレンフォーム ⑬ 下地 高級自然石調新装飾仕上塗装 単色珪面上
⑤	ミカゲ石貼 ②5 ジェットバーナー仕上
⑥	ハーフエトール・フ (三井産尾) ②0.3
⑦	日本瓦葺
⑧	珪素樹脂 銅板 ①.6
⑨	カラーアルミスパンドレル貼 ②0
⑩	カラーアルミスパンドレル貼 ②0.4
⑪	RC 打放し珪面上
⑫	カラーアルミパイプ 格子
⑬	トッライト (アクリドム) 900
⑭	打金部 誘電体コーティング (ポリサルファイド系シリコン)

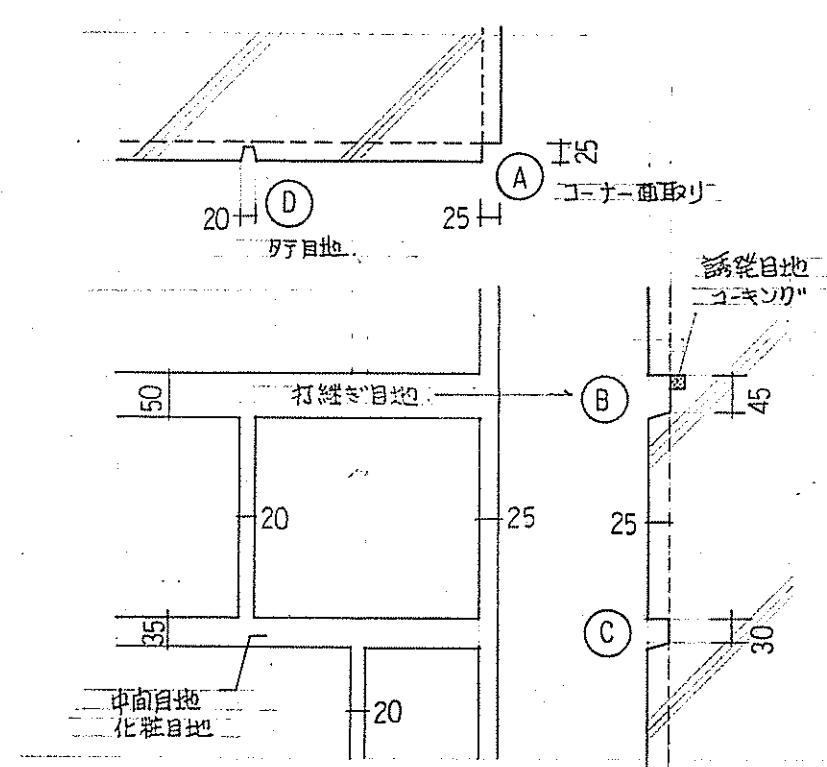


コンクリート化粧目地詳細図 1/10

工事名	警察共済組合天童保養所新築工事			No.16
図名	東北立面図			製図 番号
縮尺	S=1:100	年月日	製図 所長	
1級建築士事務所 山形県知事登録 () 第194号 (株)伊藤次男建築設計事務所				
本社	山形県天童市大字老野森281-1	TEL	54-2488	
出張所	山形県新庄市末広町2-29	TEL	22-1183	
管理建築士	一級建築士 登録(建設大臣) 第32891号 伊藤次男			




西立面图
S=1:100

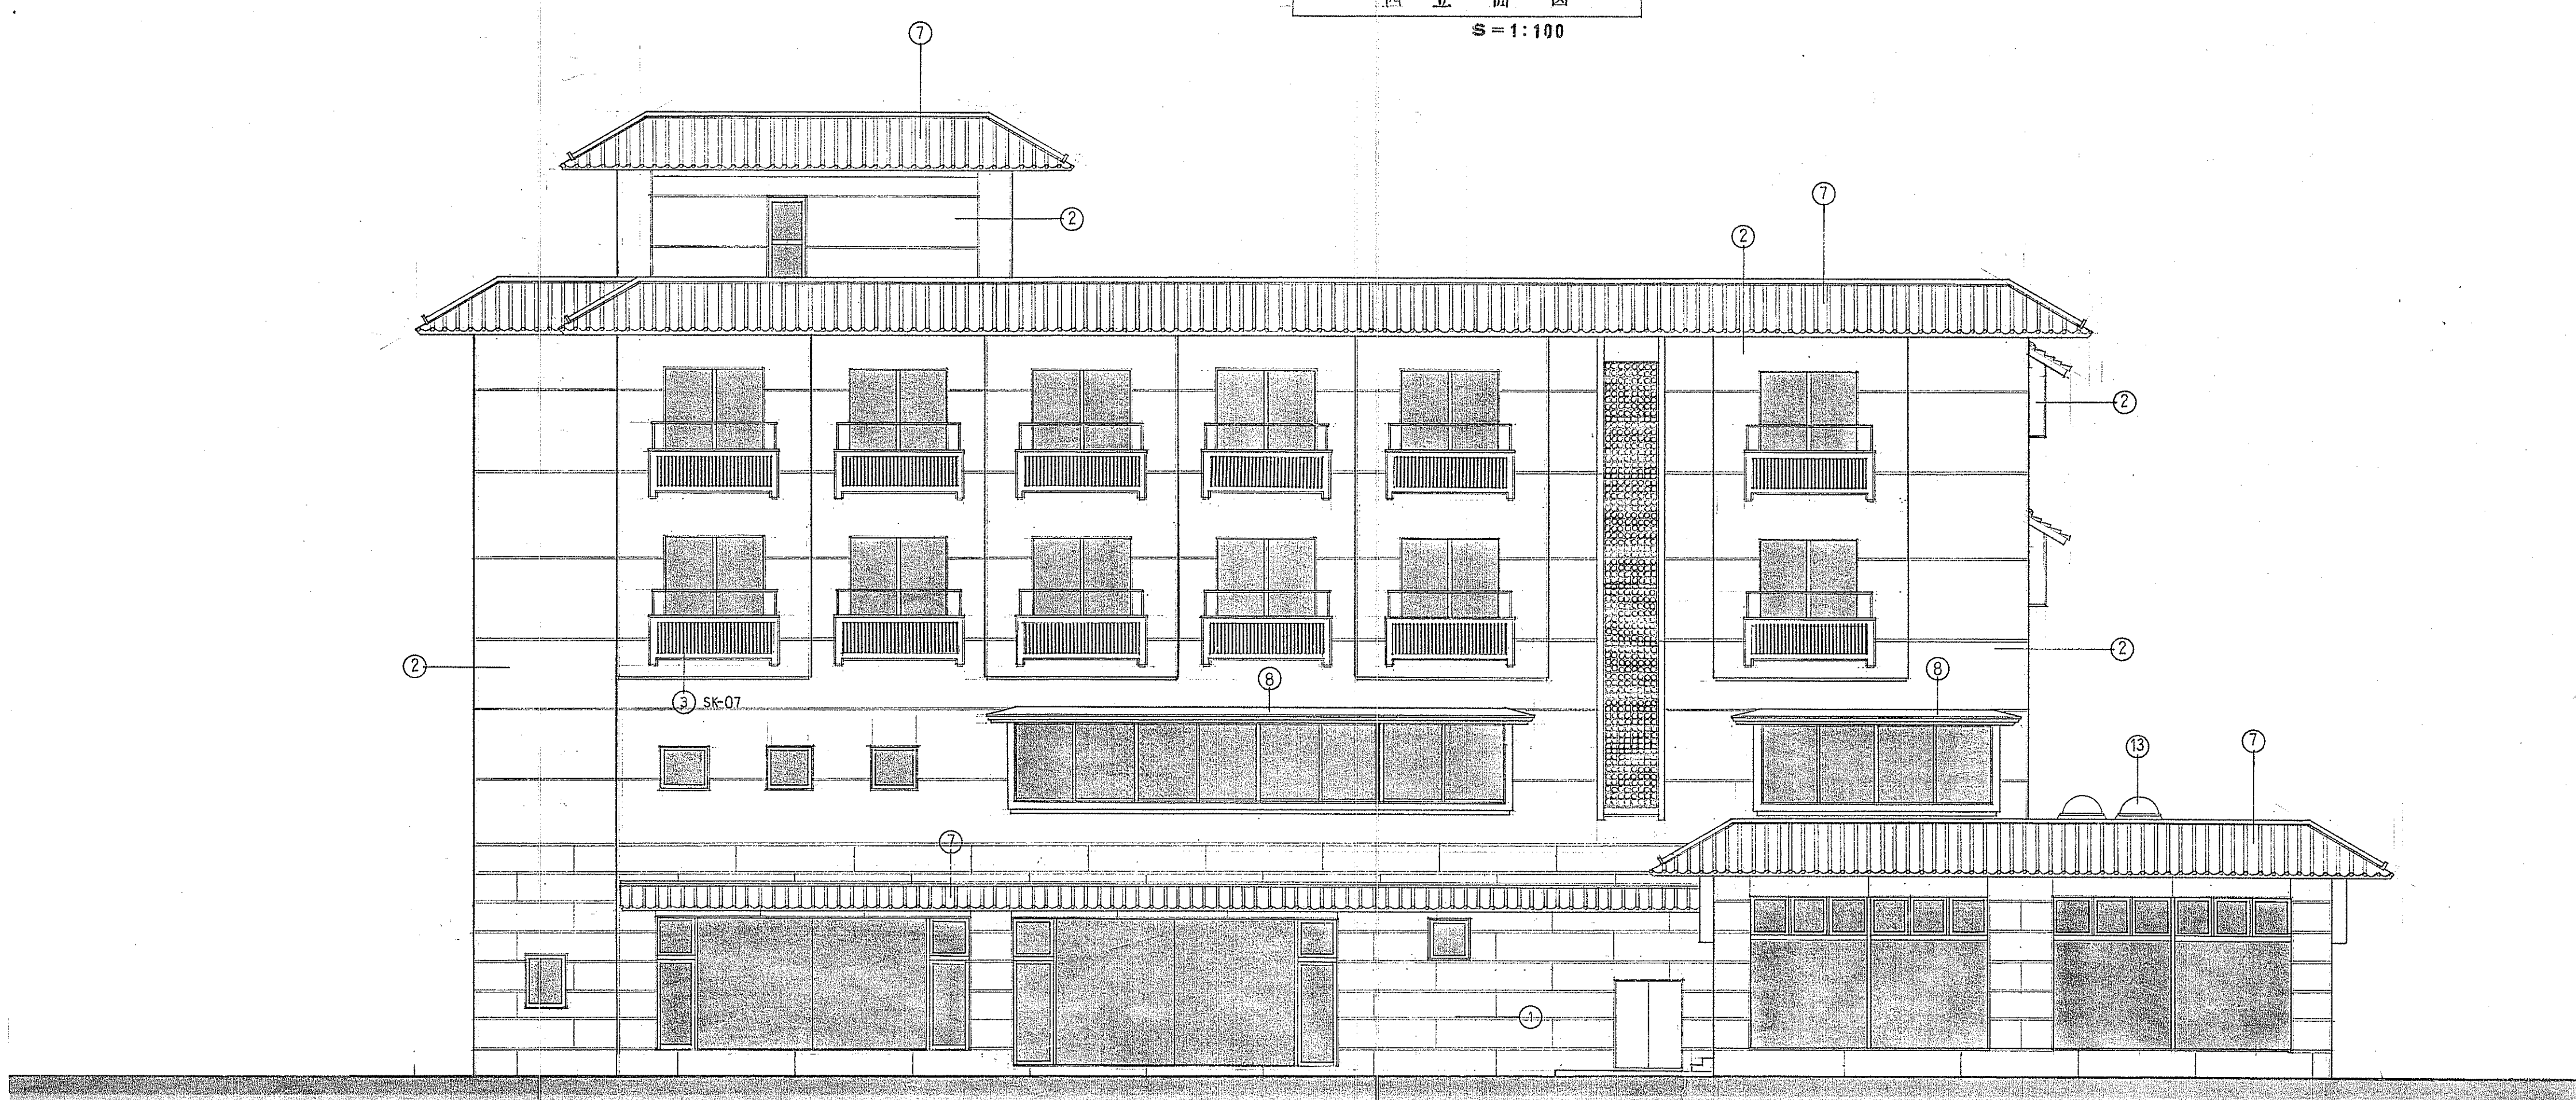


南立面图
S=1:100


工事名	警察共済組合天童保養所新築工事			No.17
図名	西立面图			製図者
縮尺	S=1:100	年月日		所
1級建築士事務所 山形県知事登録()第194号 (株)伊藤次男建築設計事務所				
本社	山形県天童市大字老野森281-1	TEL	54-2468	
出張所	山形県新庄市末広町2-29	TEL	22-1183	
管理建築士	一級建築士 登録(建設大臣)第32891号 伊藤次男			

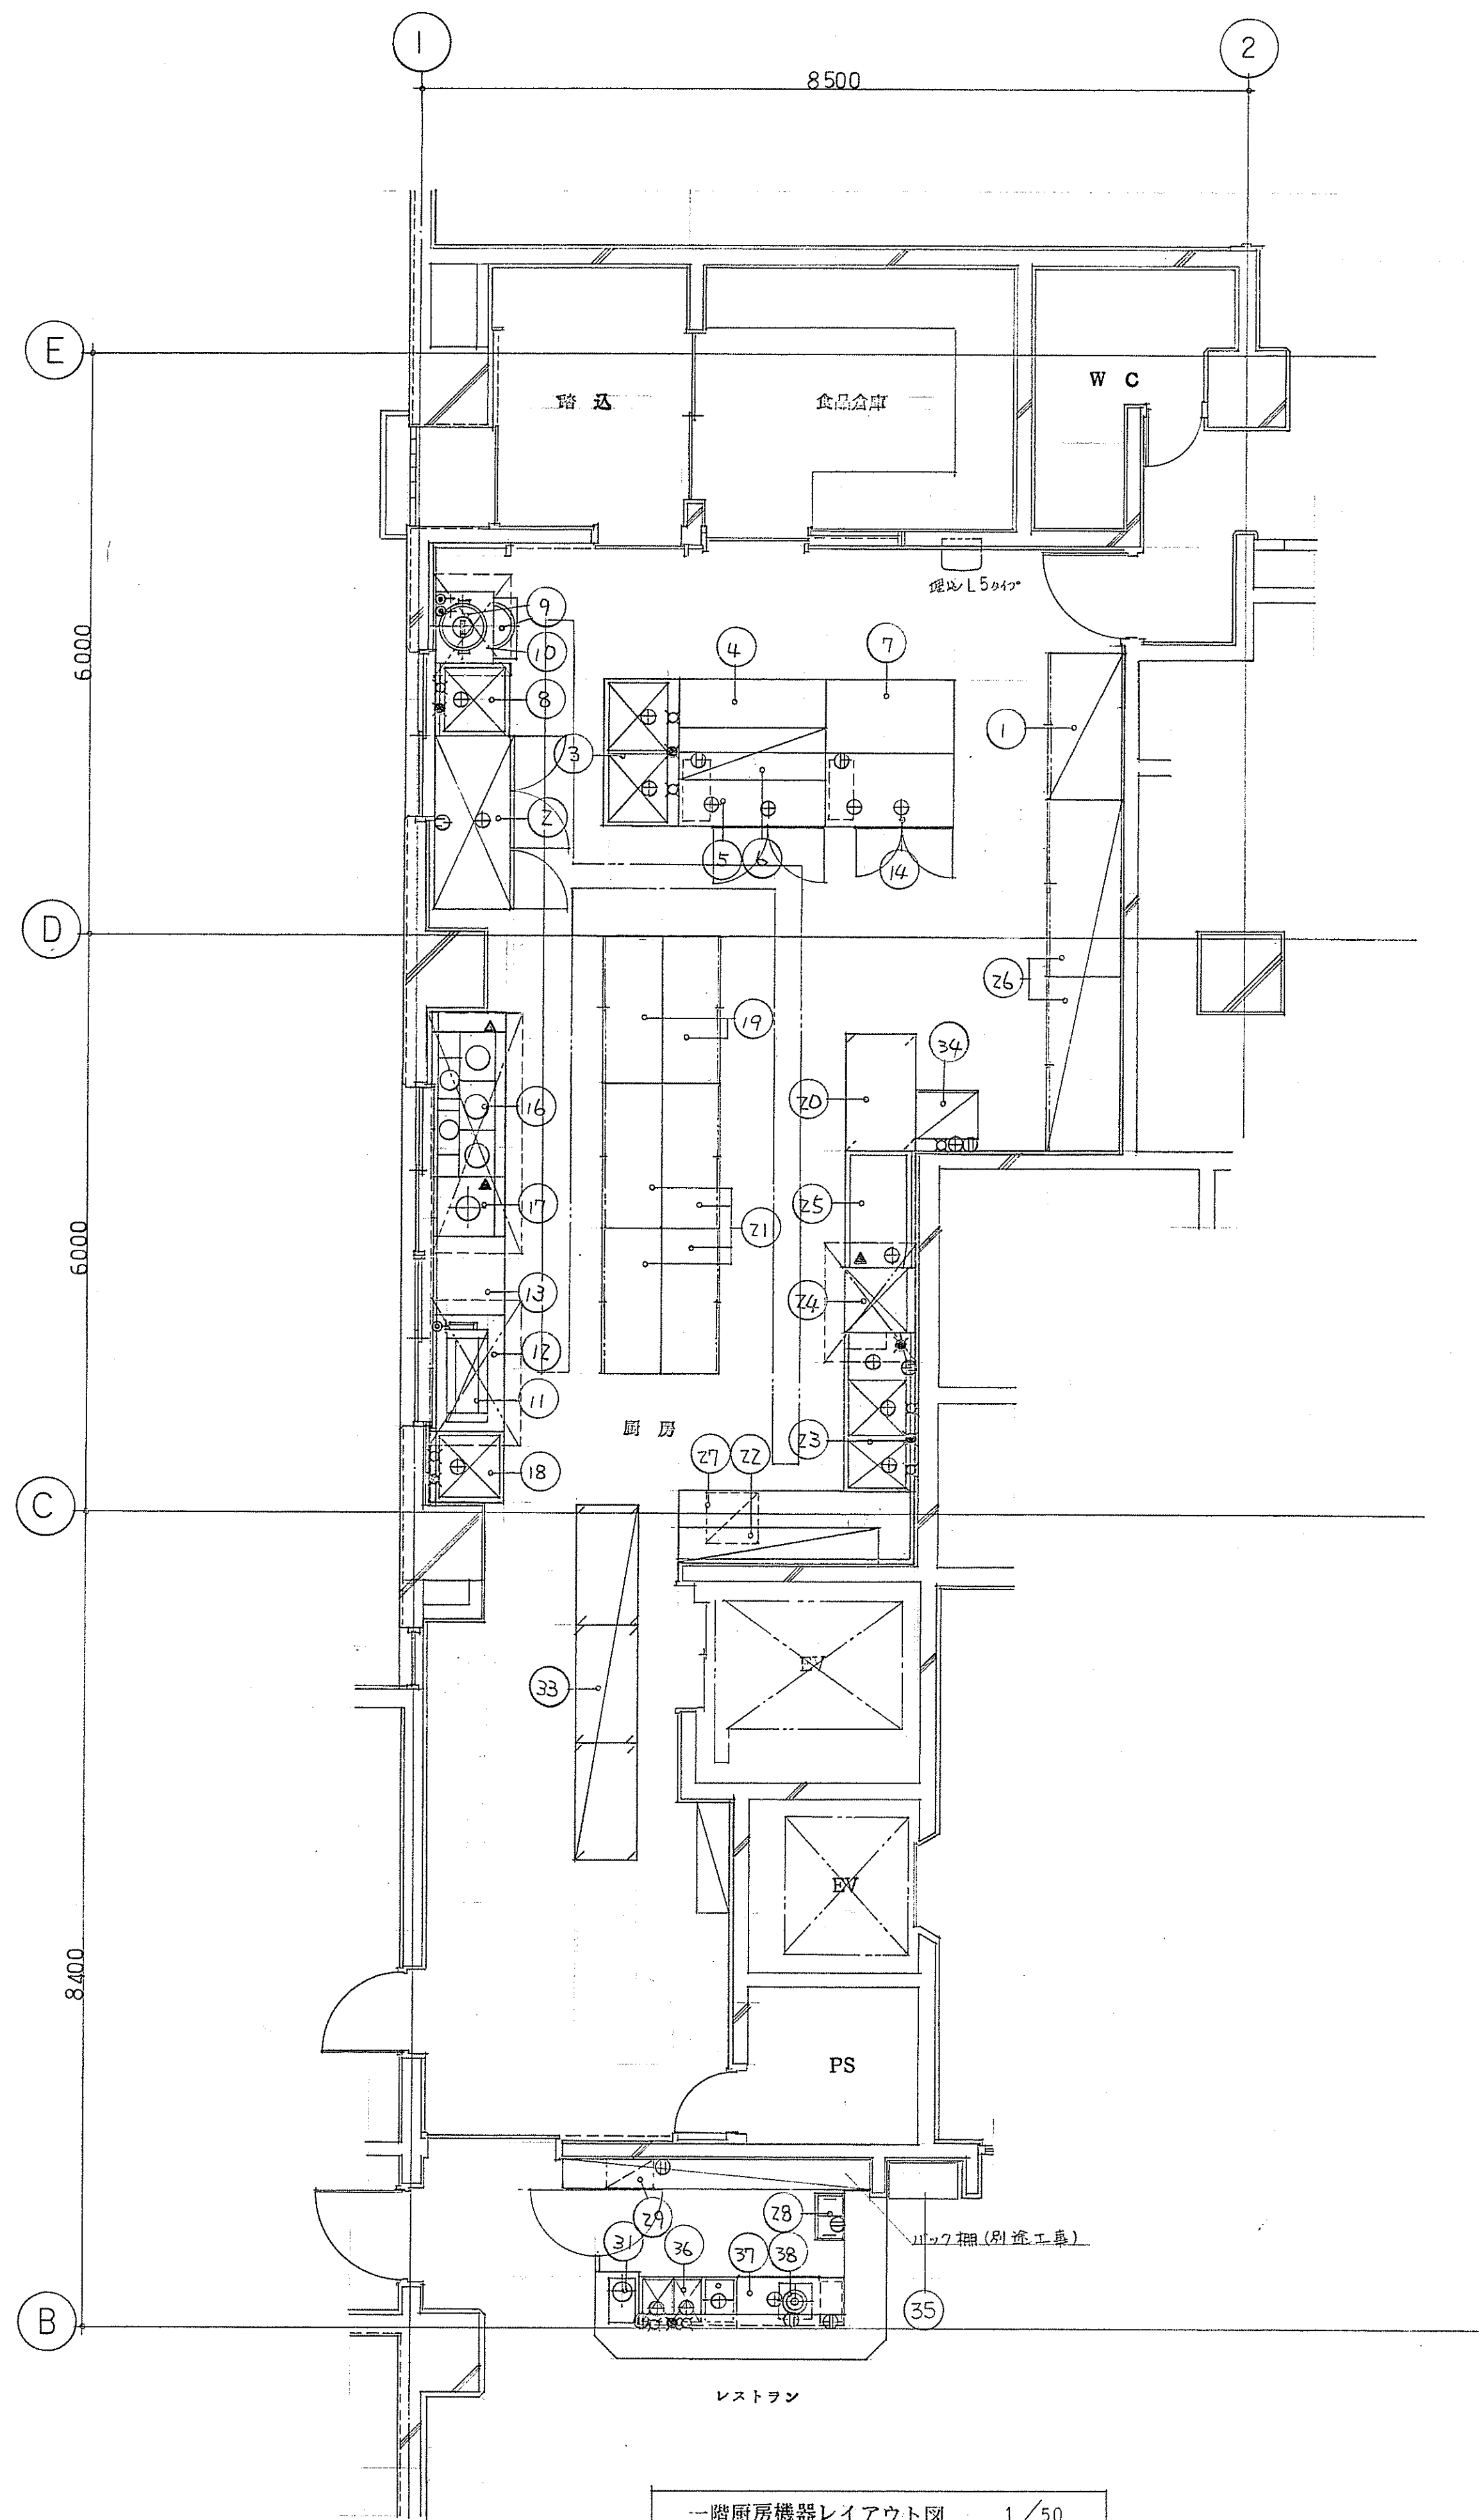

NO	品名	寸法			法mm	数	配管			mm	Z A	電		7-F	備考
		W	D	H			給水	給湯	排水			100V	300V		
《主厨房》															
1	戸棚	1500	750	1800											
2	冷凍冷蔵庫	1790	800	1950	1			50				0.963 ^{KW}			FR1880F
3	二槽シンク	1500	750	850	1	15 ^{x2}	15	50 ^{x2}							
4	台	1500	750	850	1										
5	コールドデフール	1500	750	850	1			20 ⁵⁰				386w			FRT6275A-0
6	上棚	1500	500	2段	1										
7	台	1300	750	850	1										
8	シンク	750	750	850	1	15	15	50							
9	ガス炊飯器		629L		1				15 ^{x2}	5600				○	RR-50 RR-30
10	炊飯台	700	550	600	1										RAE-102
11	焼物器	978	400	602	1				15	7800				○	RGP-46A
12	台	1200	750	850	1										
13	台	800	750	850	1										
14	コールドデフール	1300	750	850	1			20 ⁵⁰				381w			FRT5275A-0
15	欠番														
16	ガスレンジ	1500 ⁺²⁰⁰	750	850	1				32	59000				○	FR15-75A 抽排付
17	ガスレンジ	600	750	450	1				20	15000				○	FR16-75A
18	シンク	750	750	850	1	15	15	50							
19	盛付台	1500	600	850	2										戸棚付
20	初動台	1200	750	850	1										
21	盛付台	1500	600	850	4										戸棚付
22	ラックシェルフ	2050	530	1段	1										
23	ソールドデフール	1650	750	850	1	15 ^{x2}	15	50 ^{x2}							
24	食器洗浄機	670	760	1410	1	15		20 ³²	20	18000		3.3kW	○		FDW60B
25	フリーシンデール	1200	750	850	1										
26	戸棚	1800	750	1800	2										
27	下膳台	2950	750	850	1										ダストカート付
28	アイスクリムストッカー		SCR-42		1							100w			
29	タオルウォーマー	465	375	348	1							250w			HB-145
30	欠番														
31	コーヒーマー		C-12F1		1							1195w			
32	欠番														
33	フゾン	1220	610	1570	3										
34	アイスマー	633	506	850	1	15		25				380w			IM-50J
35	コールドショーケース	860	555	1390	1							256w			SMR-150F
36	アイスビンは二槽シンク	1000	500	850	1	15 ^{x2}	15	50 ²⁵							
37	コールドデフール	1100	500	850	1			50				254 ^w			FRT4250A-0
38	電風コンロ	360	330	94	1							1050 ^w			HP-103K

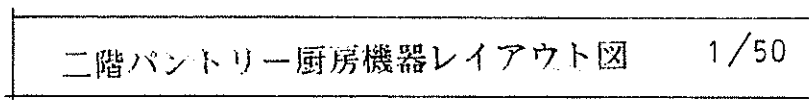

工事名	警察共済組合中童養護所新築工事		№. 74	図内
図名	二階バントリー 厨房機器レイアウト図		製図 番号	
縮尺	S = 1 : 5 0		年 月 日 製図	
1級建築士事務所 山形県知事登録 () 第194号 伊藤次男建築設計事務所				
本社	山形県天童市大字野藪 281-1		TEL 54-2488	
出張所	山形県新庄市末広町 2-9		TEL 22-1183	
管理建築士	一級建築士 登録 建設大臣 第32891号		伊藤次男	

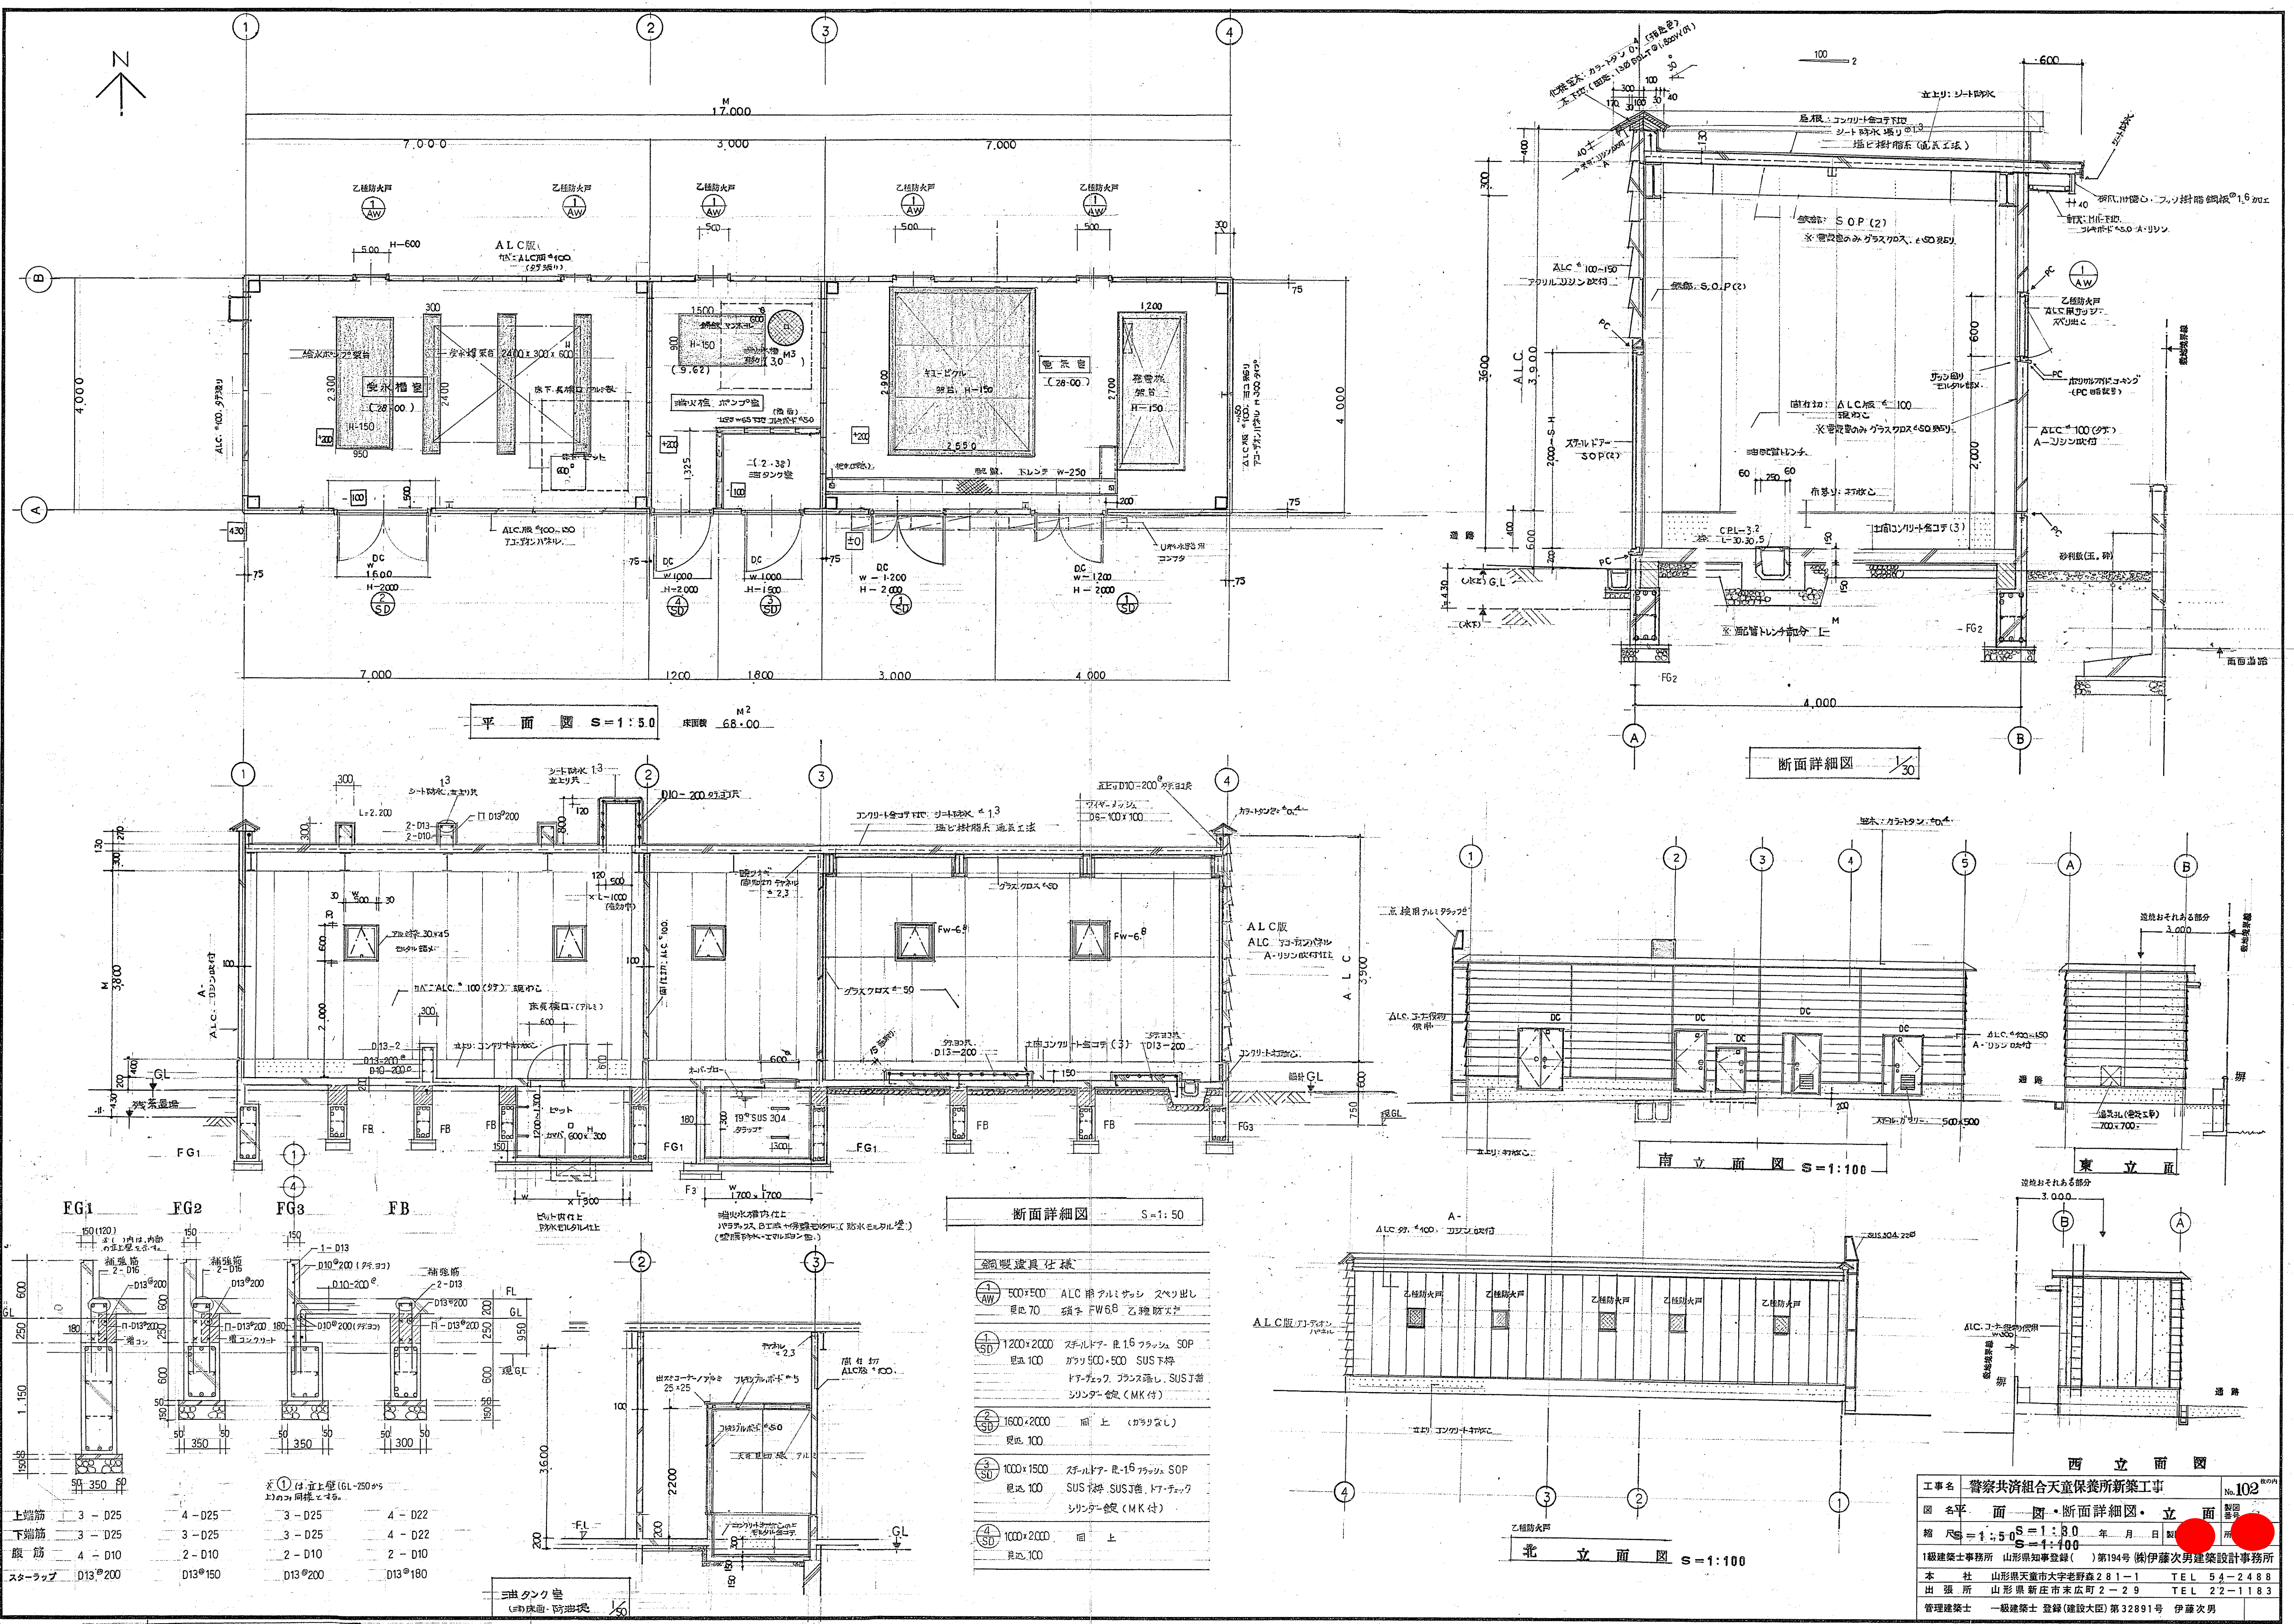

平面図 S=1:50 床面積 68.00 M²

断面詳細図 S=1:30

南立面図 S=1:100

東立面図

断面詳細図 S=1:50


北立面図 S=1:100

西立面図


鋼製道具仕様	
① AW	500×500 ALC 用アルミサッシ スペリ出し 見込 70 頑鉄 FW68 乙種防火
② SD	1200×2000 スチールドア 1.5 フラッシュ SOP 見込 100 グラス 500×500 SUS 下掛 ドアチェック フランス差し SUS 下掛 シンター合板 (MK 付)
③ SD	1600×2000 同上 (ガラスなし) 見込 100
④ SD	1000×1500 スチールドア 1.5 フラッシュ SOP 見込 100 SUS 下掛 SUS 下掛 ドアチェック シンター合板 (MK 付)
⑤ SD	1000×2000 同上 見込 100

工 事 名 警察共済組合天童保護所新築工事			No. 102	
縮 尺 縮				


① アスファルト 構内舗装

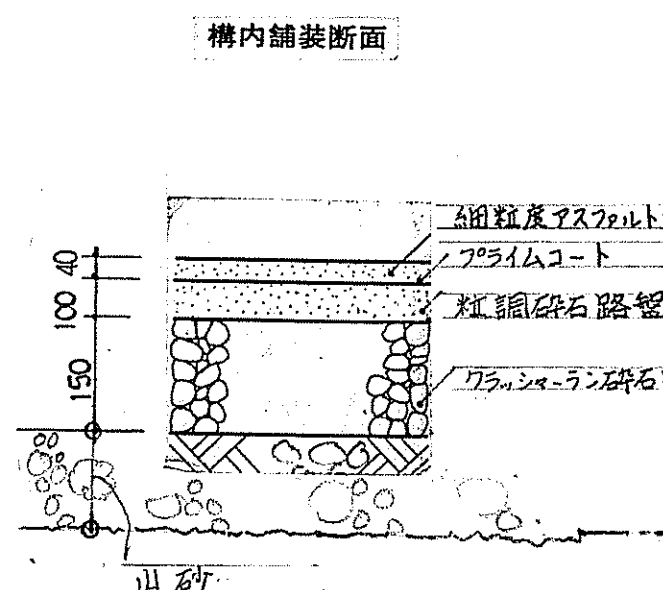



② 入口 小 鋪石タイル 舗装 (62.22)
 (みかげ 白) 床板 700×700 SUS 二ヶ所 (タイル仕上)

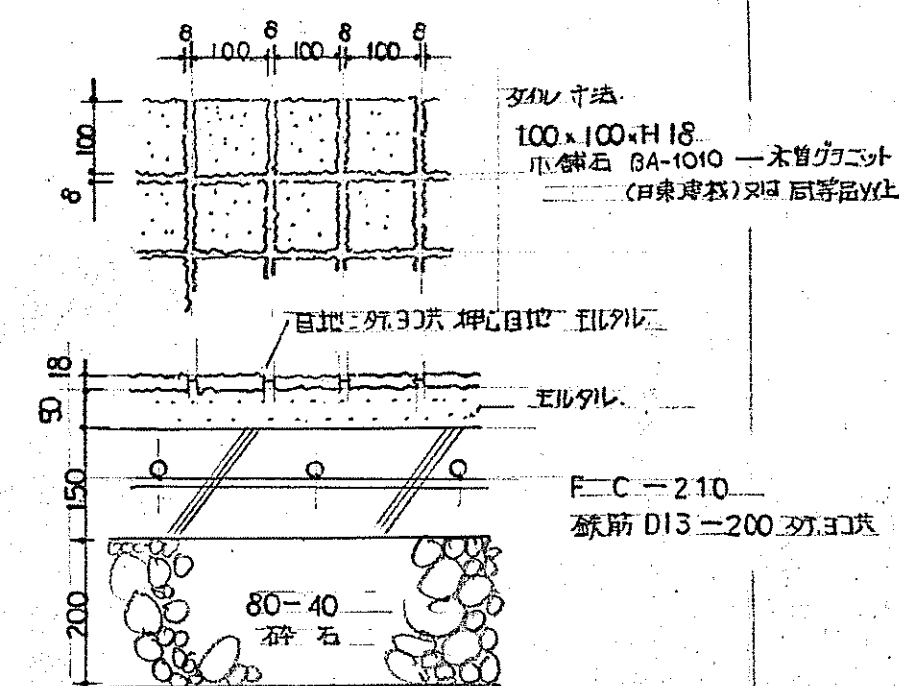



③ 施設名称 サイン
壁付 銘板 (ハンタレ銅板 印 焼付装仕)
(仮称 シガミ荘) イケナ

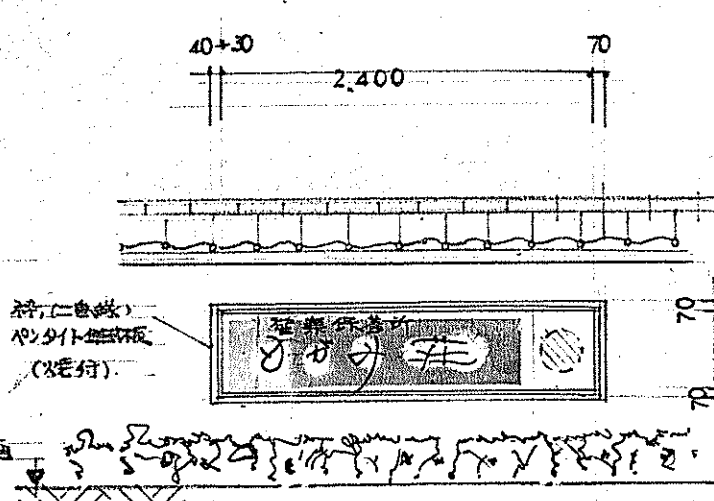

④ 施設名称 サイン 金銘石 1ヶ所
[仮称 必ガみ荘)

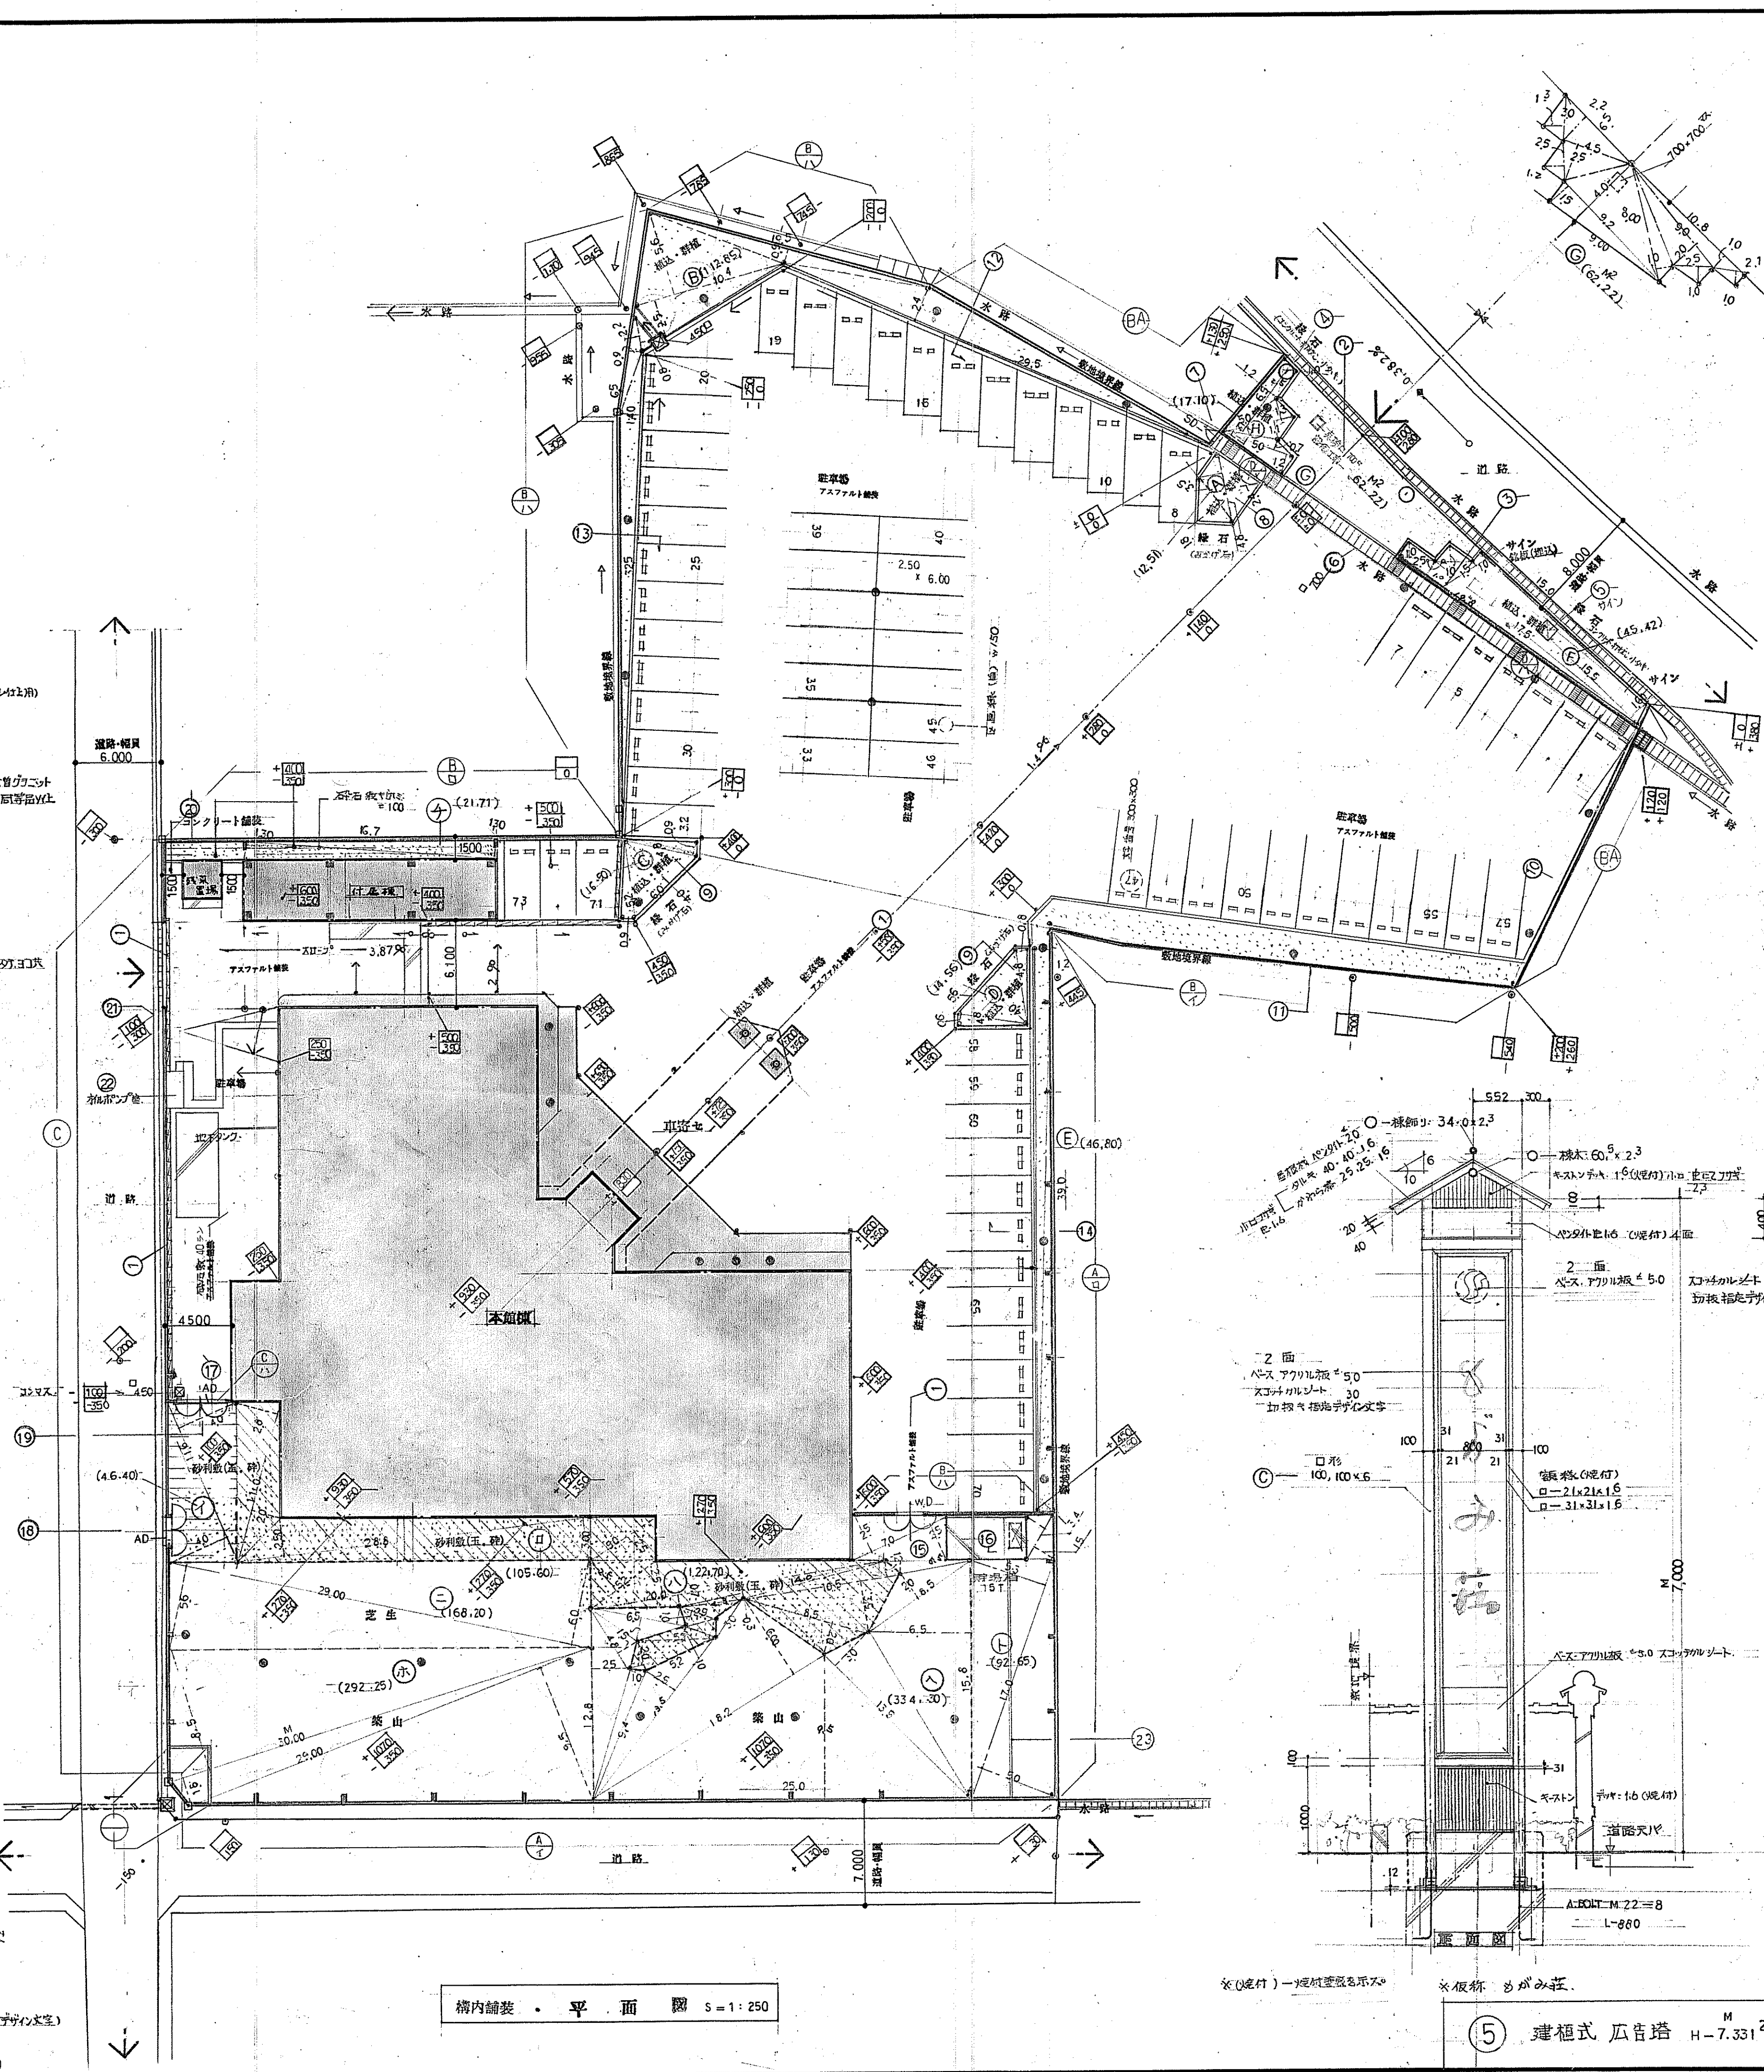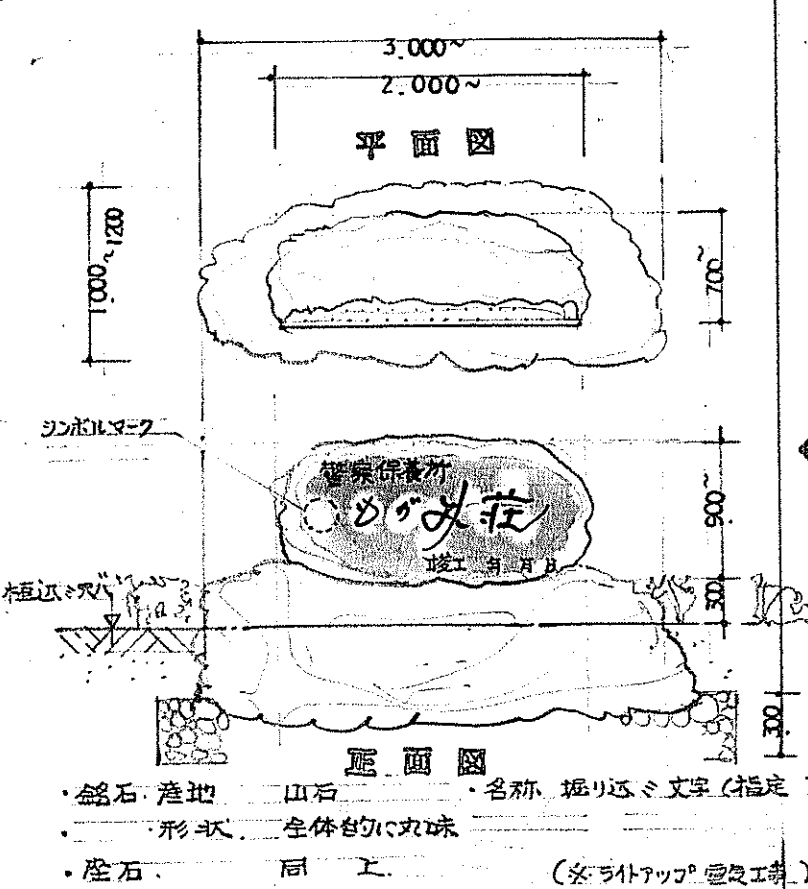


凡 例	
	広範囲の都市を?す
	アテロ予: 正確なタリ程度。
	最近水陸交通日〇 アテロ予? 70
	施設 用之。
	石石、取去はさ、 看査。
	石石、取去はさ、 一査査。
	コンクリトス、ス。
	コンクリトフタ
	外 灯
	禁止シ。
	
	
	くよに上はし 下? 現在に上。

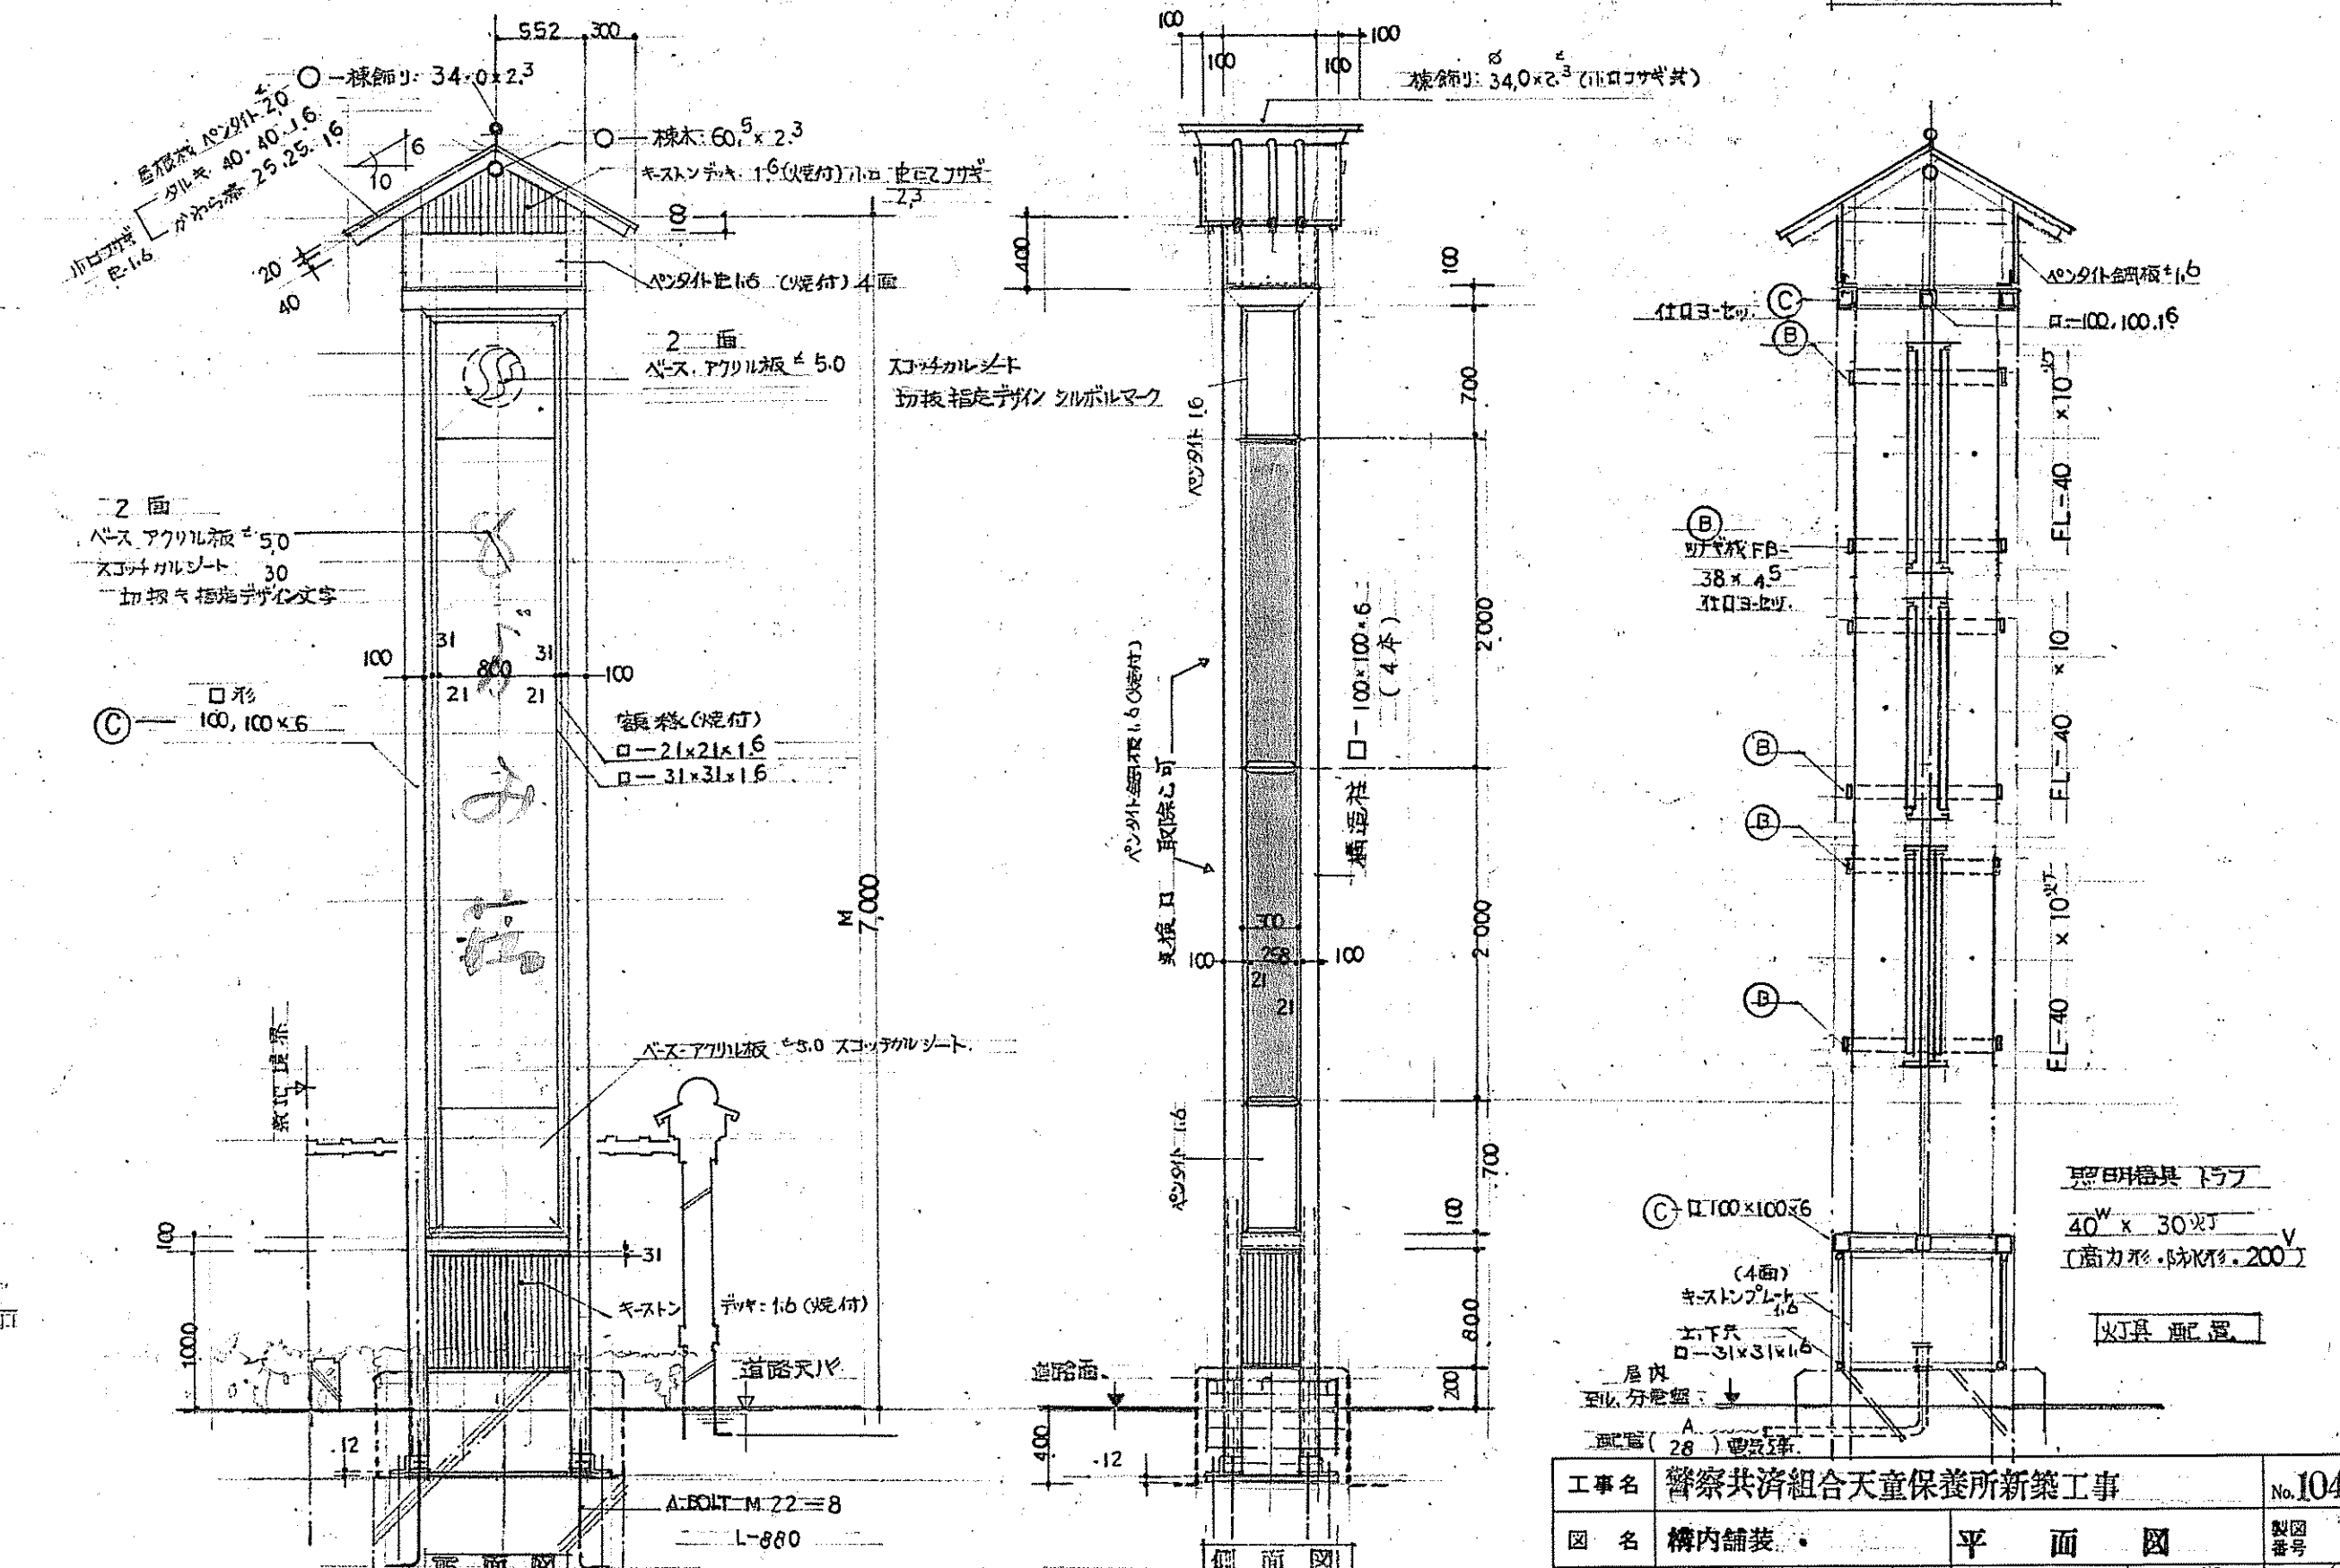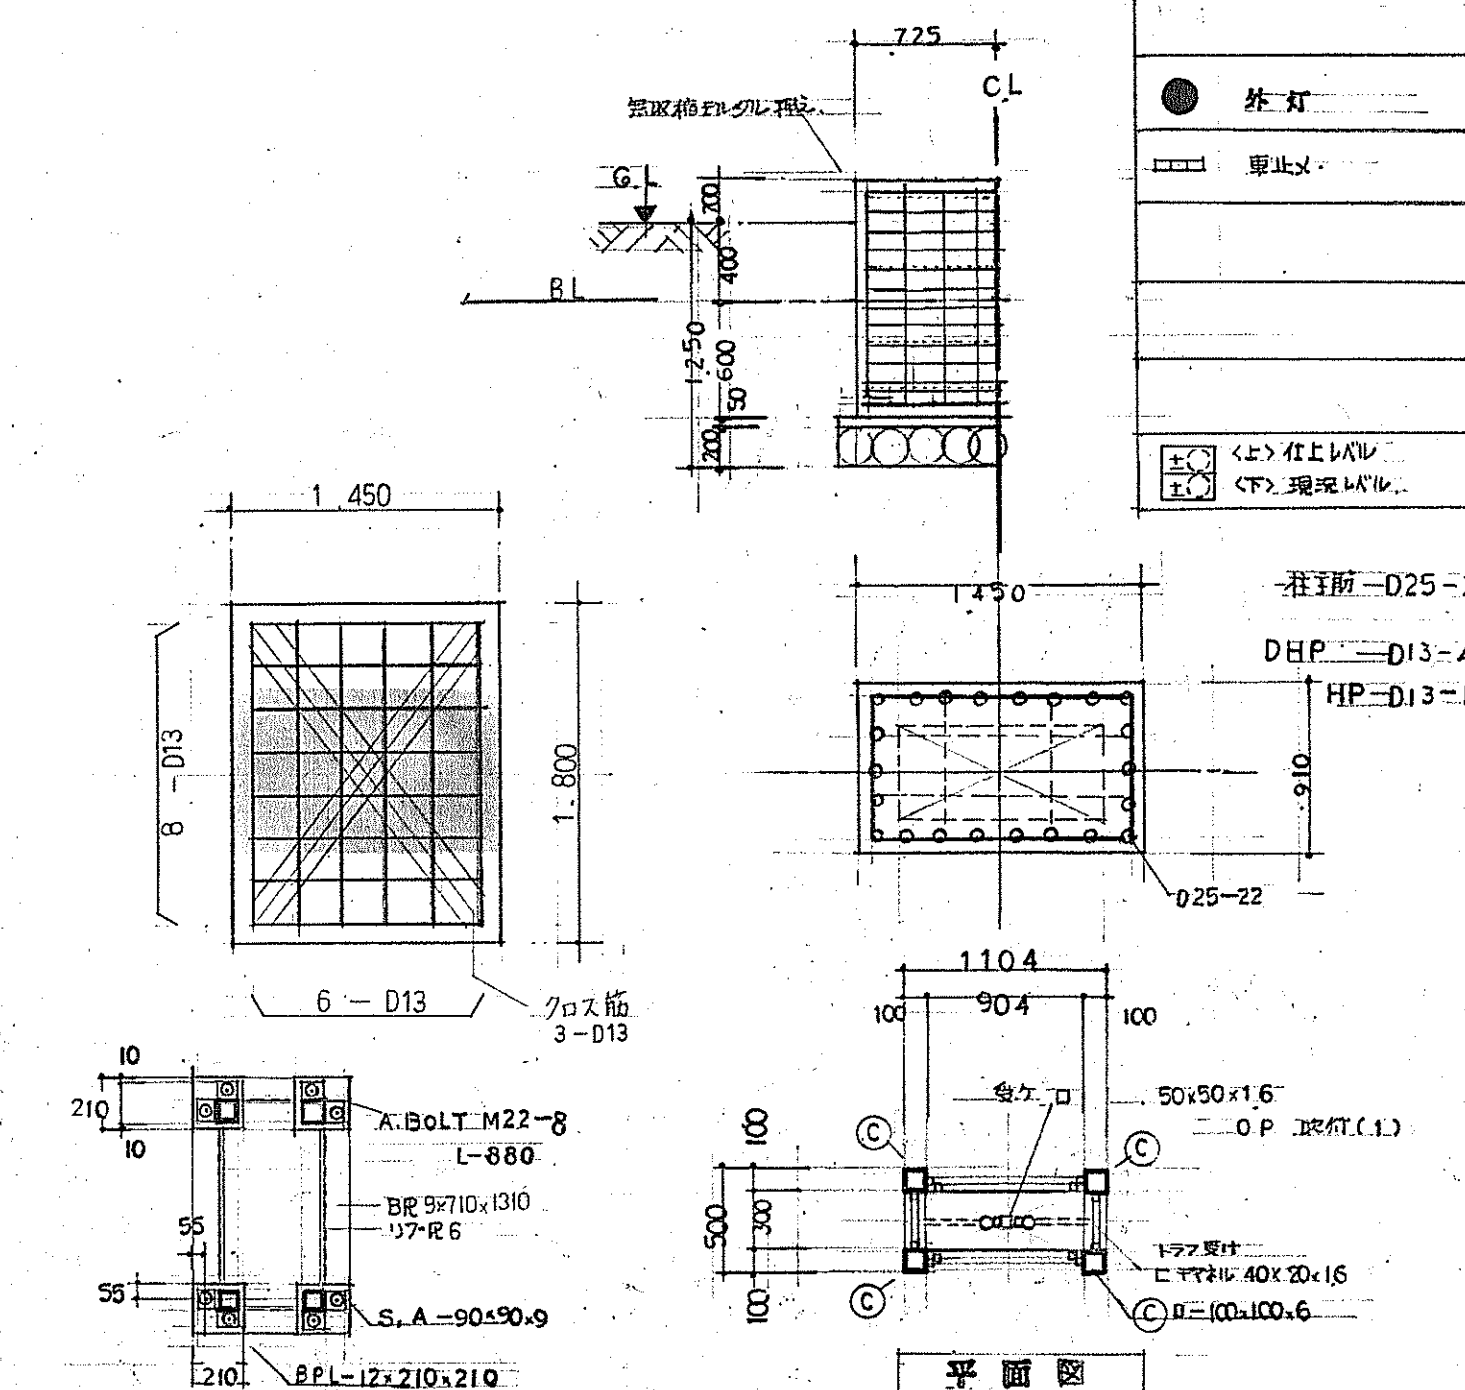


⑤ 建樞式 瓜吉塔 $H-7.331^M$ 15所

工事名	警察共済組合天童保養所新築工事			No. 104
図名	構内舗装	平面図	製図番号	
縮尺	1:250	1/40	年月日	製図所長
1級建築士事務所 山形県知事登録 (第)194号 関伊藤次男				設計事務所
本社	山形県天童市大字老野路 281-1		TEL	54-2488
出張所	山形県新庄市庄米町 2-29		TEL	22-1183
管理建築士	一級建築士 登録(建設大臣)第32891号		伊藤次男	


19 木造内地下浸透層 (46.40^{M2})

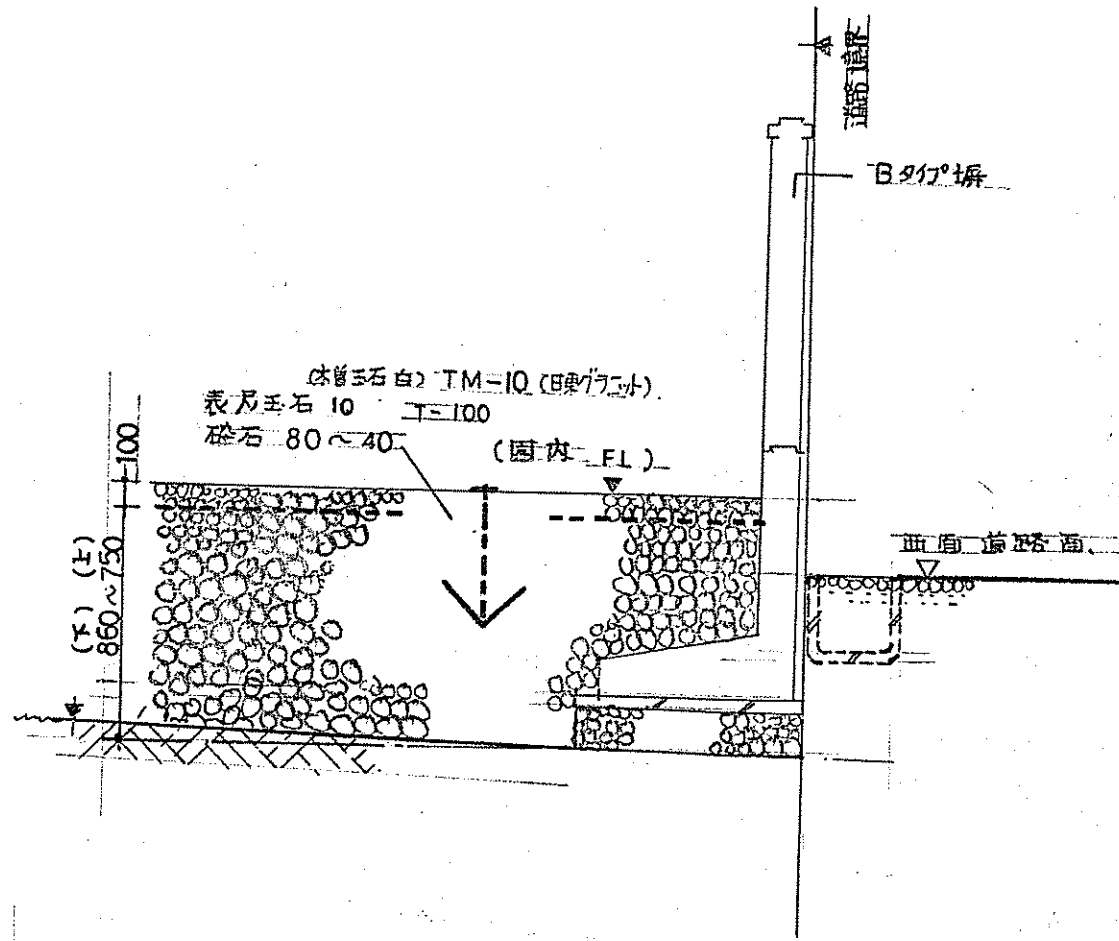


20 残菜置場

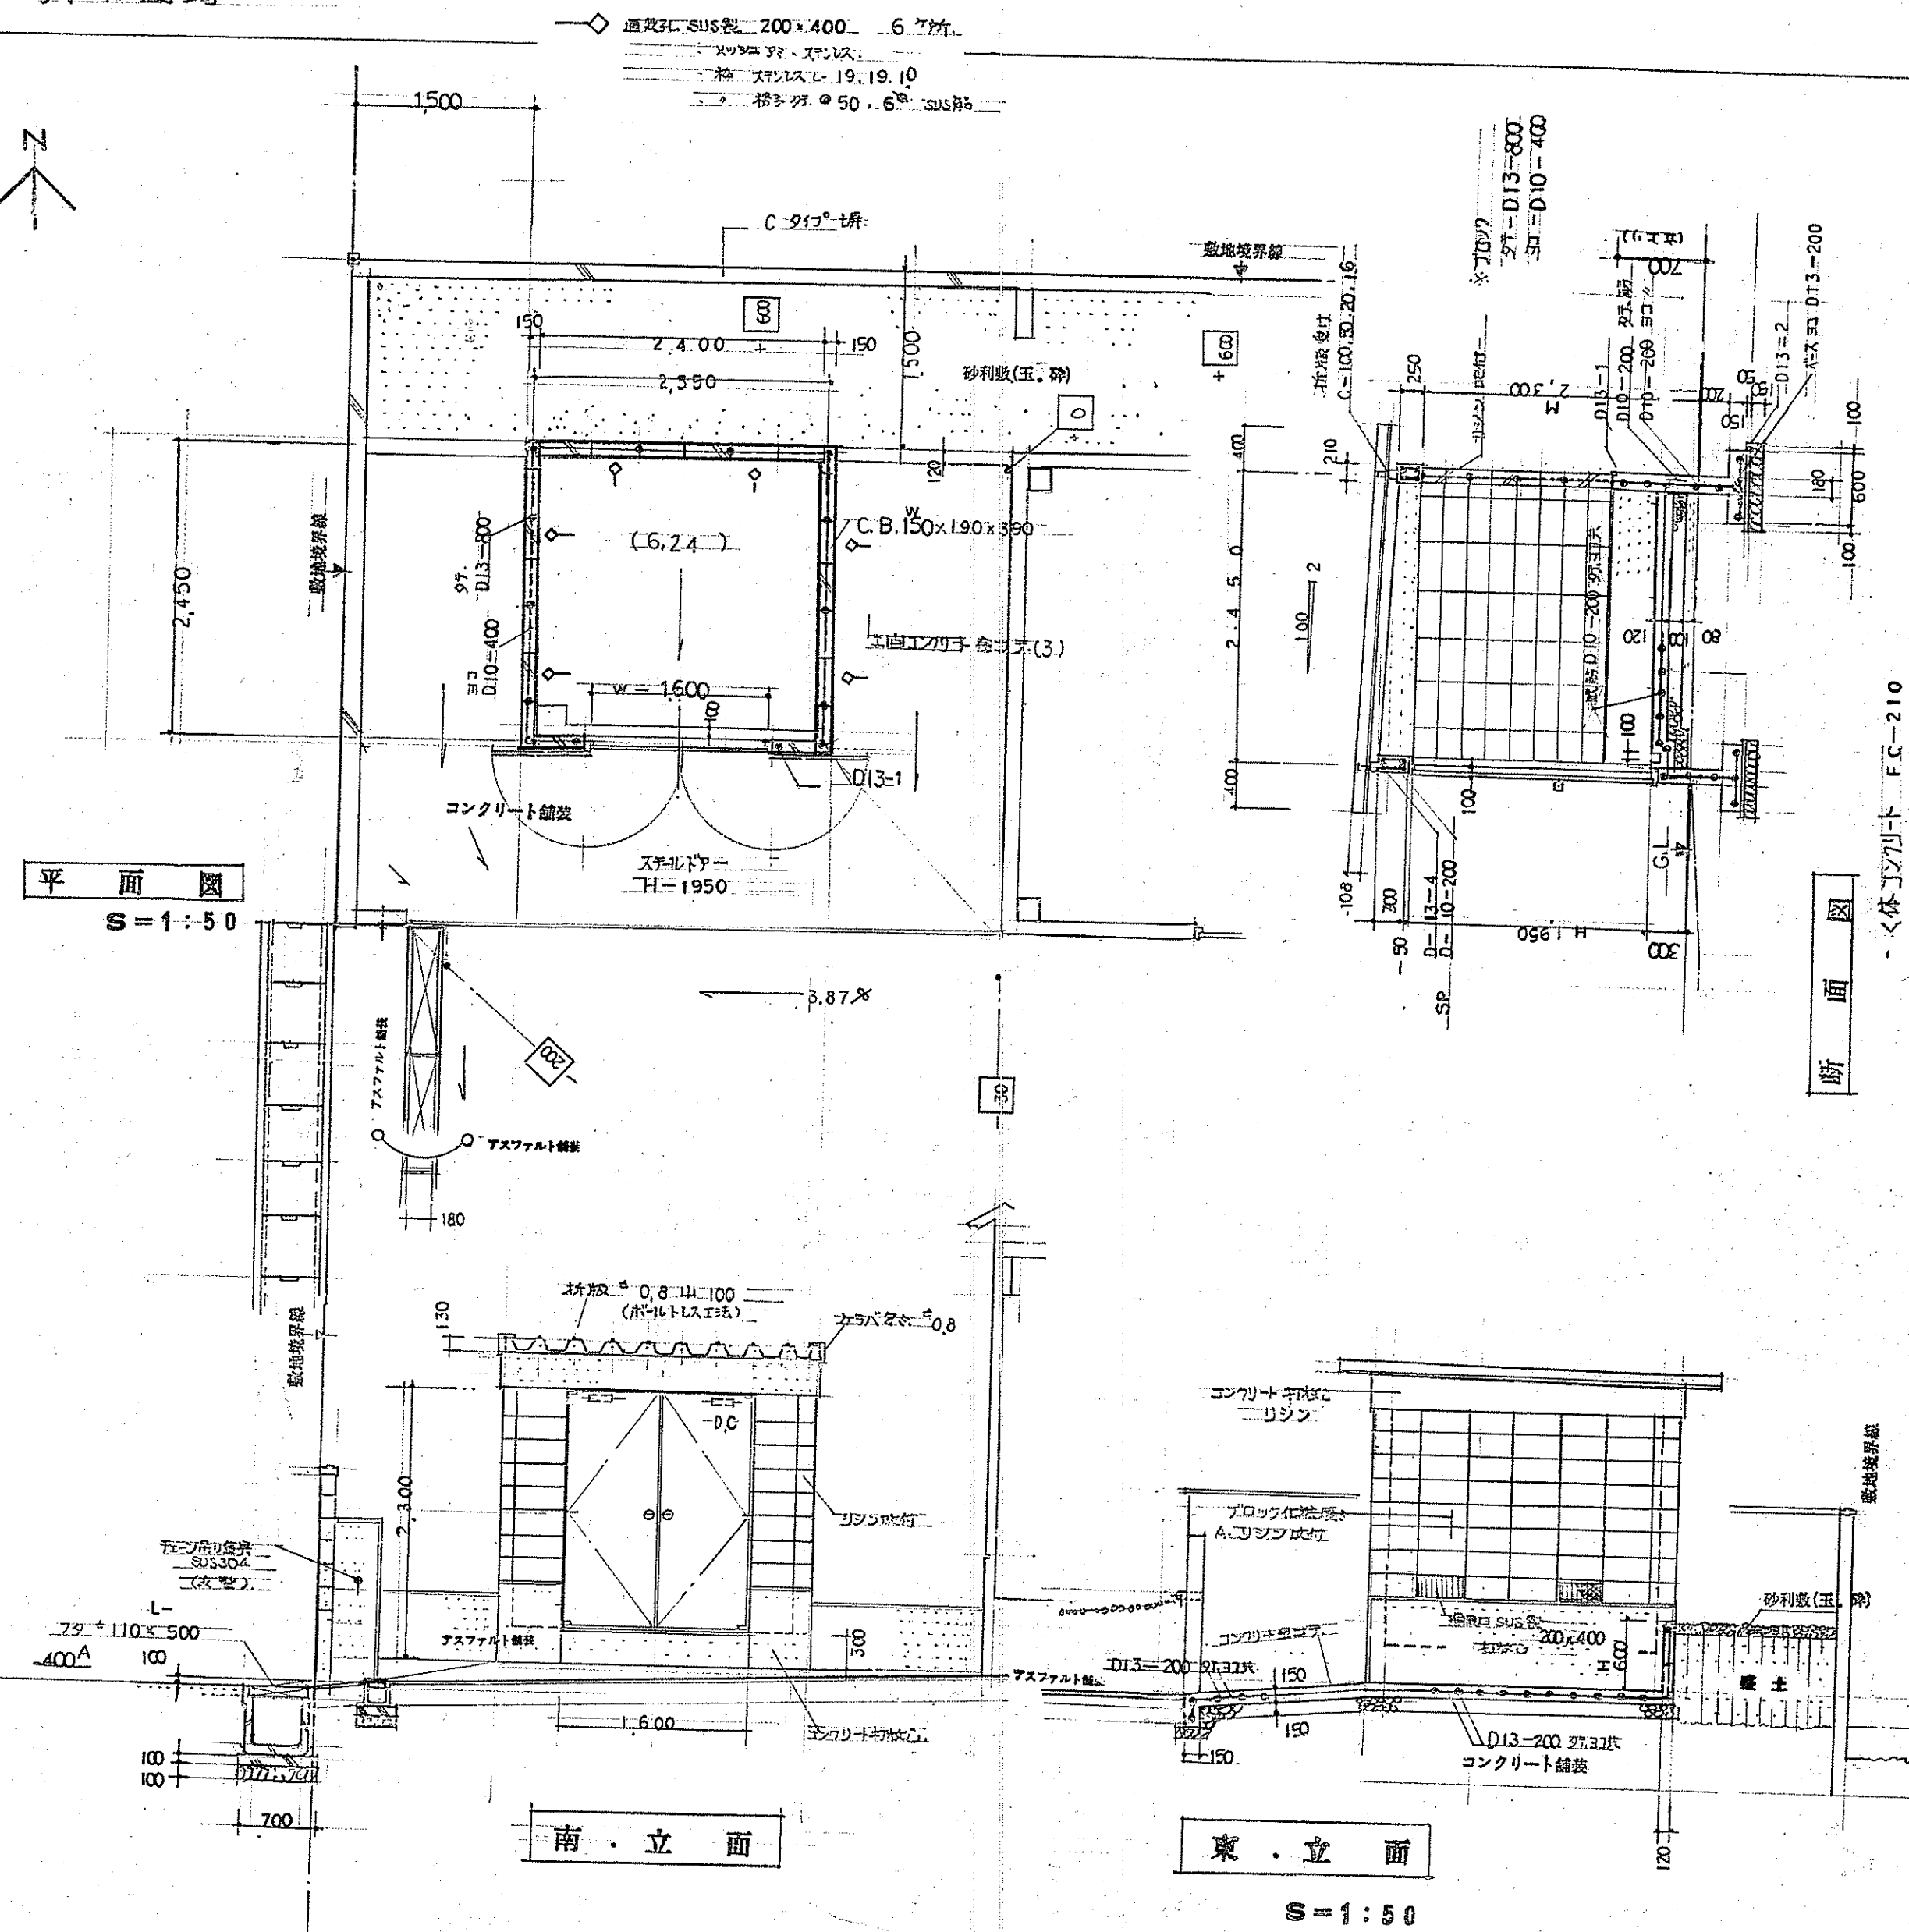


21 西面道路出入口 L=6,000+2,000

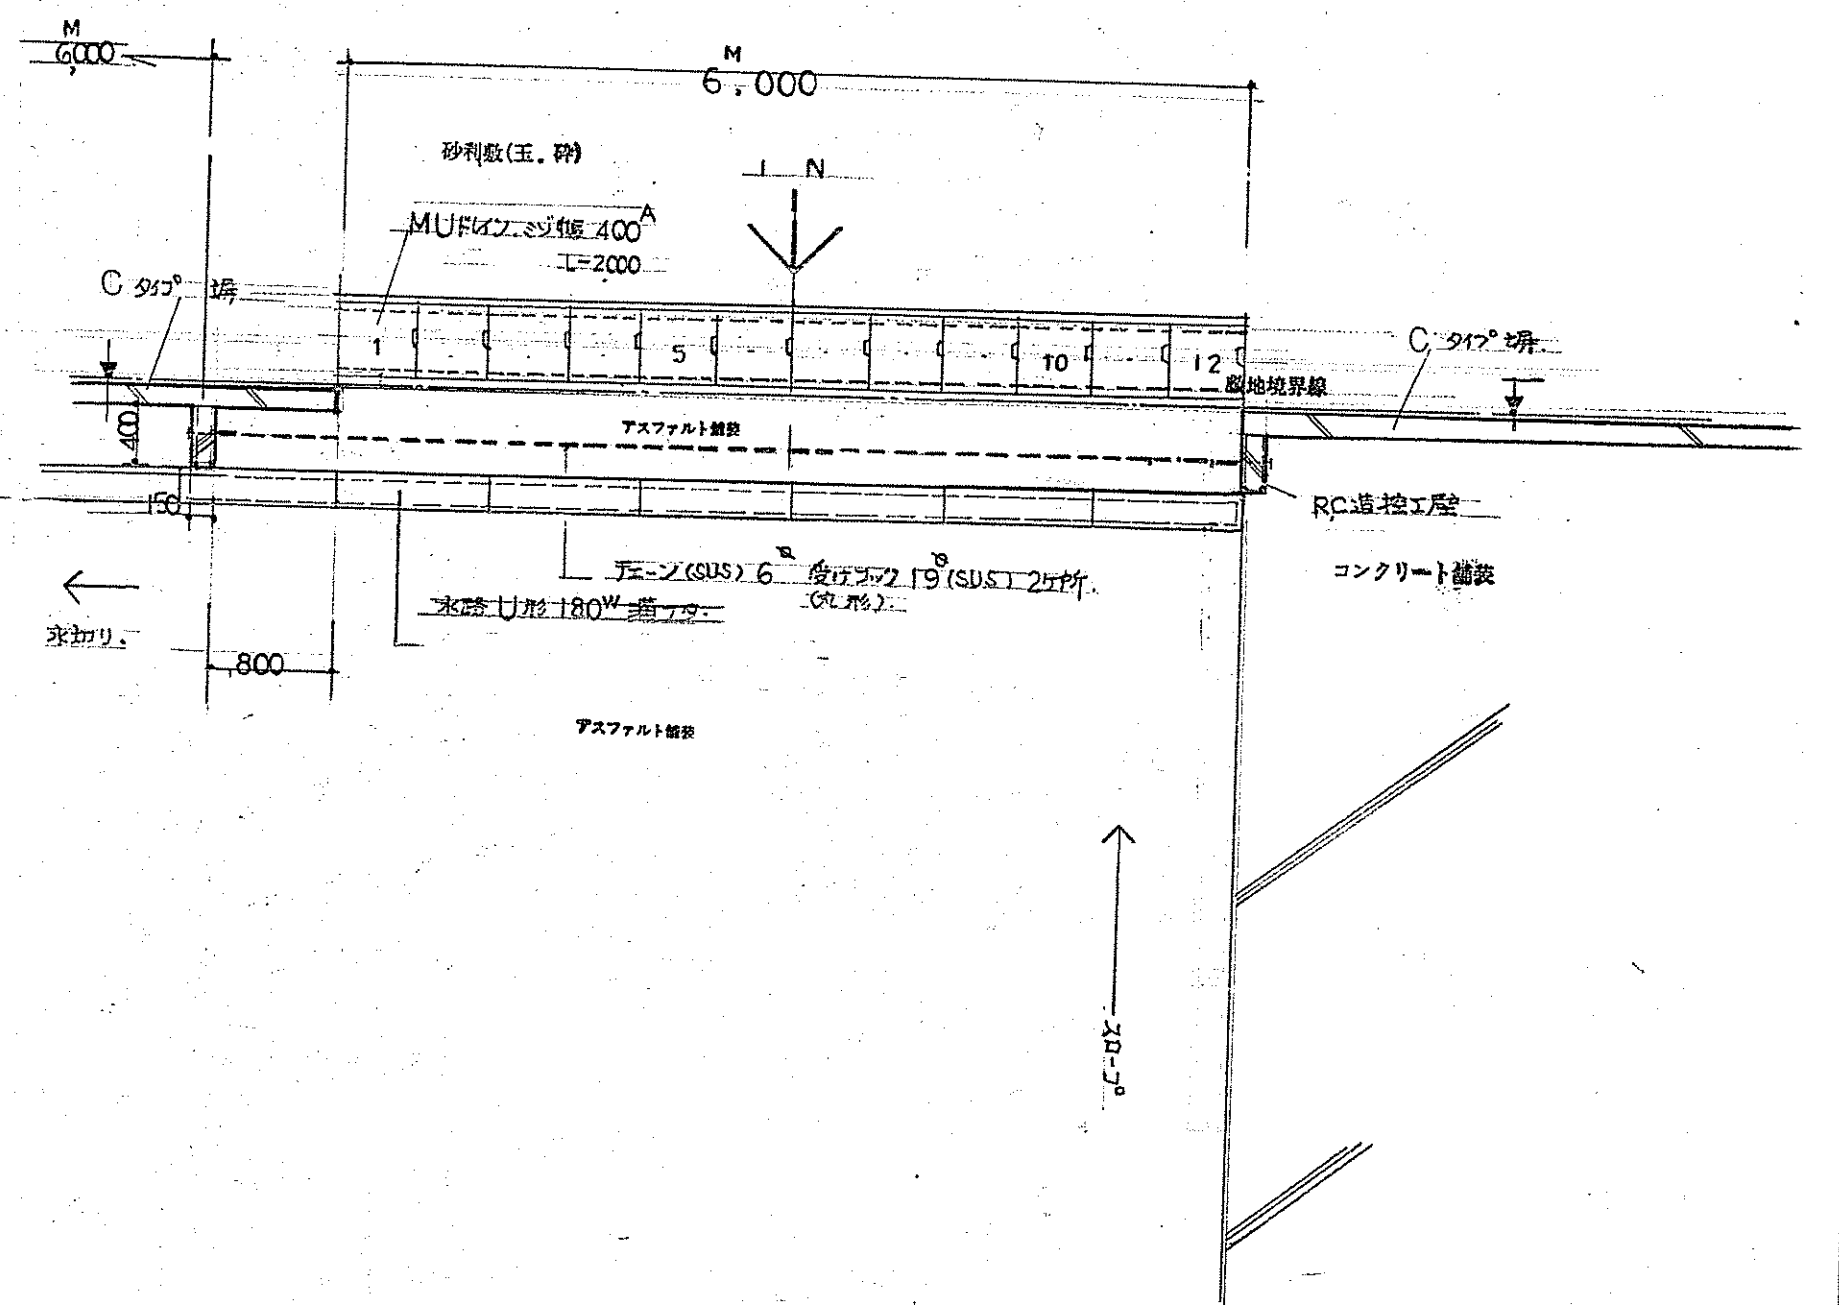


22 オイルボンプ室 1ヶ所

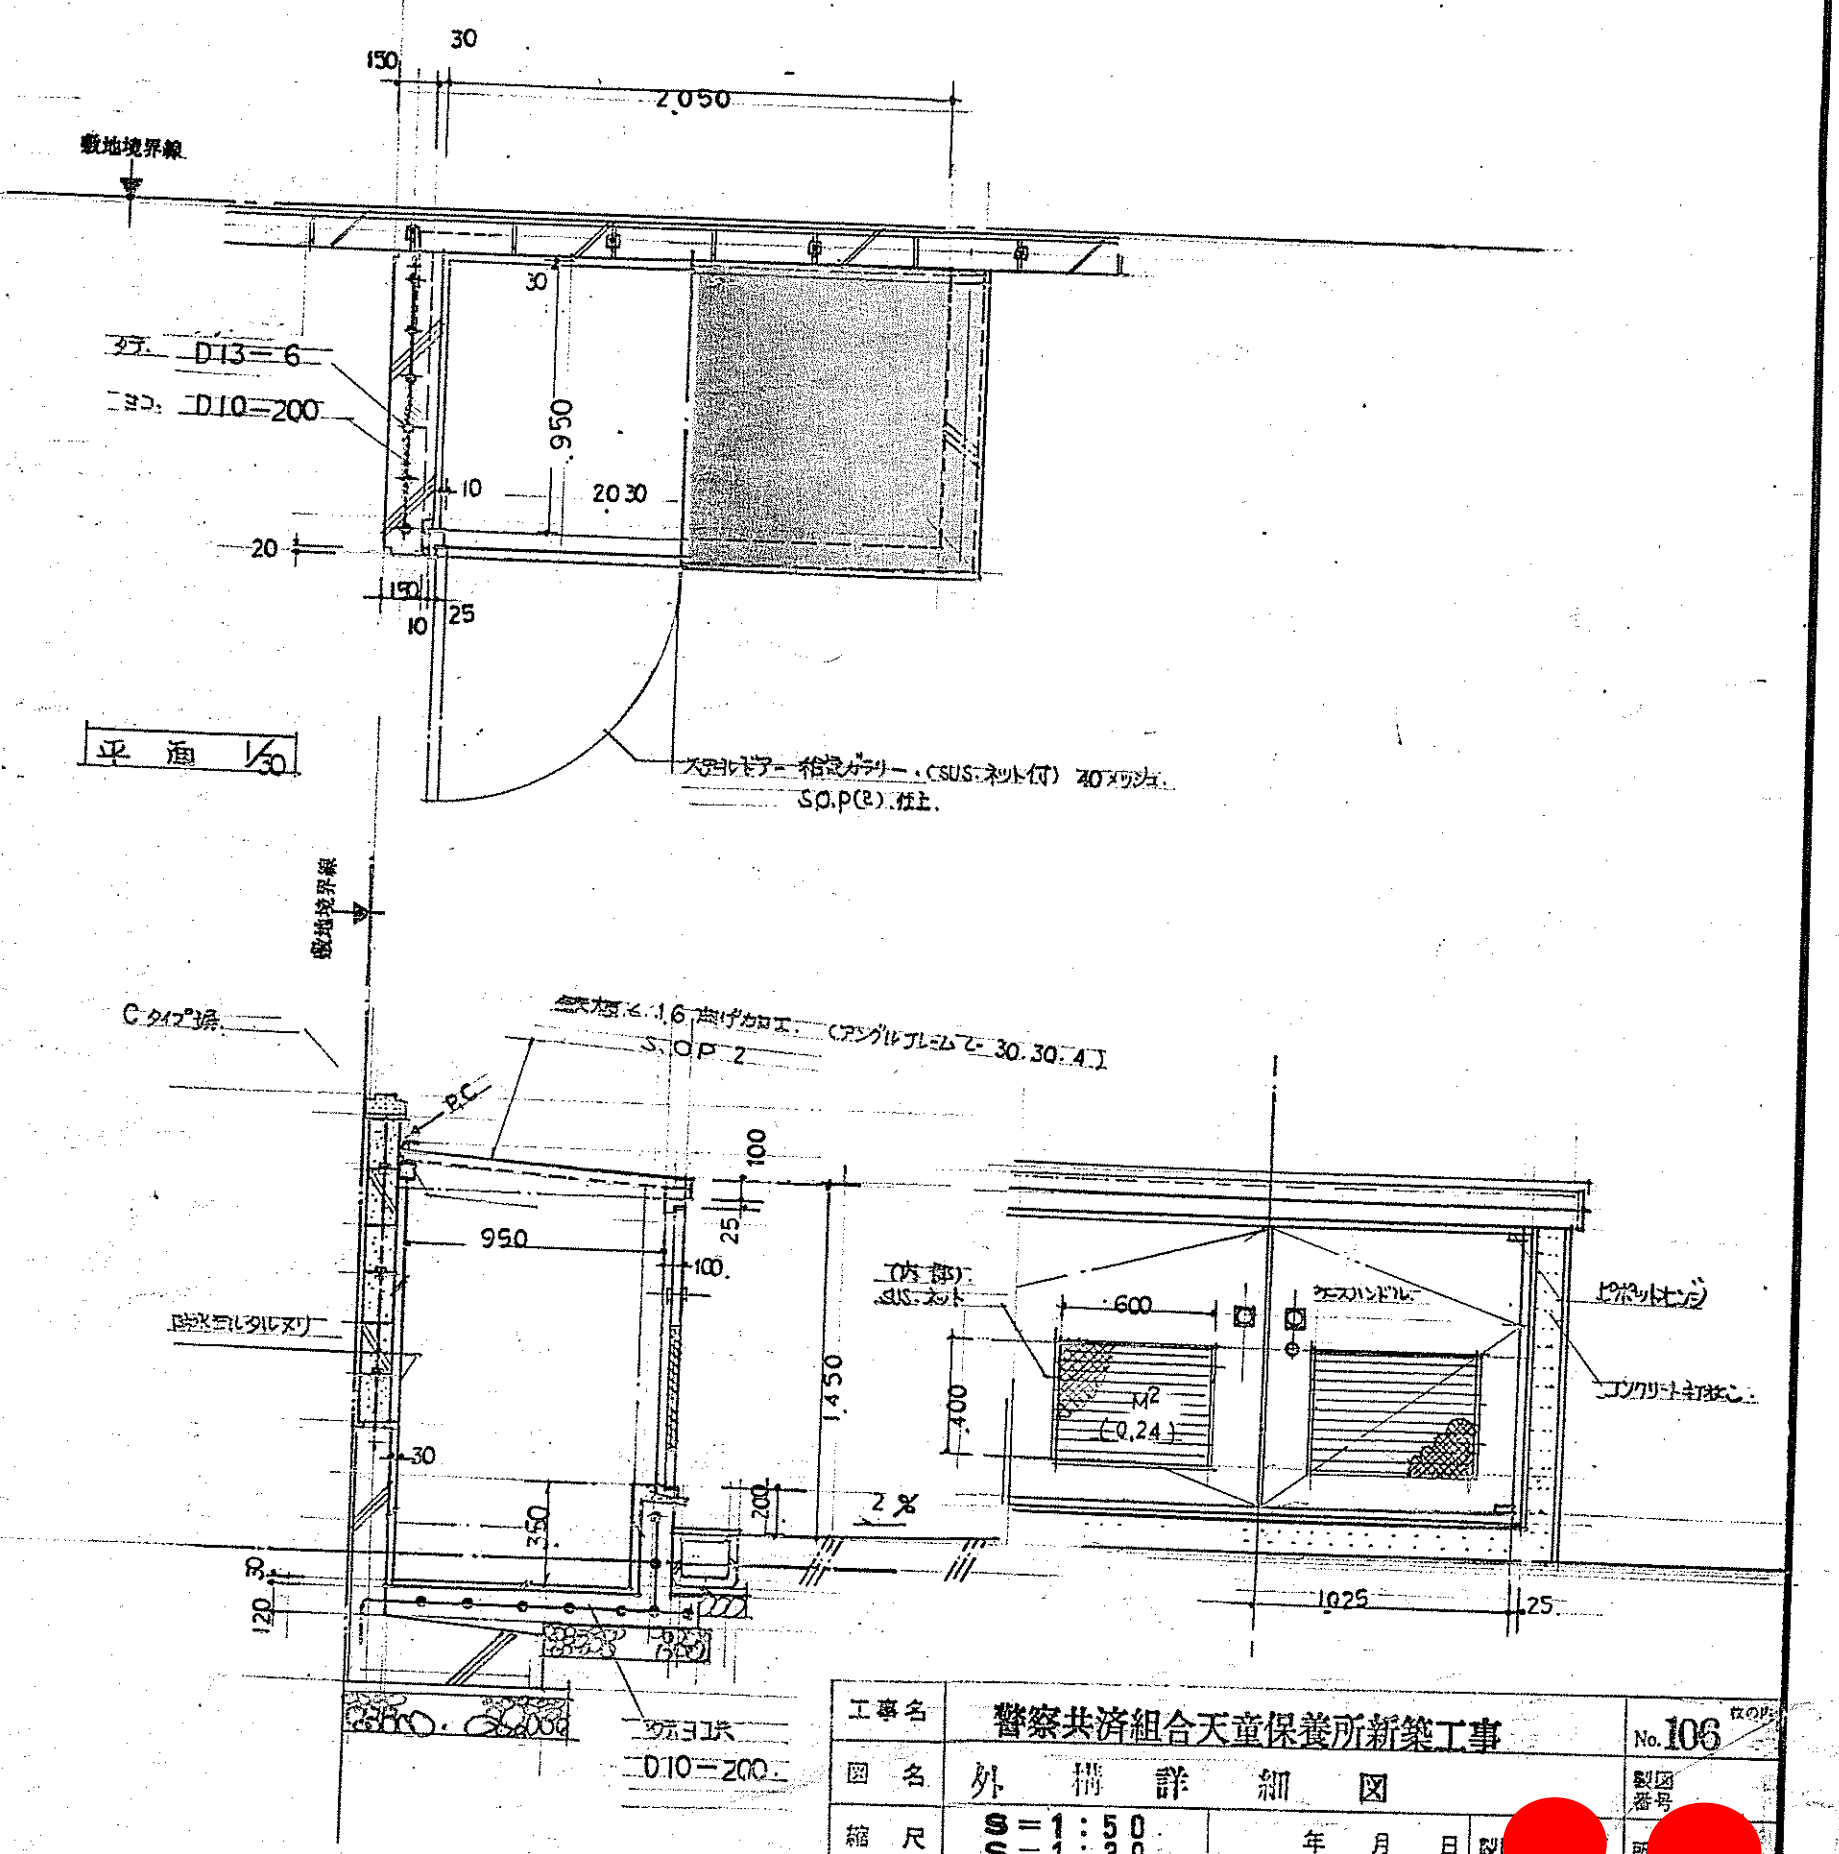


23 緑石 埋埋りコンクリート製 L=16.00

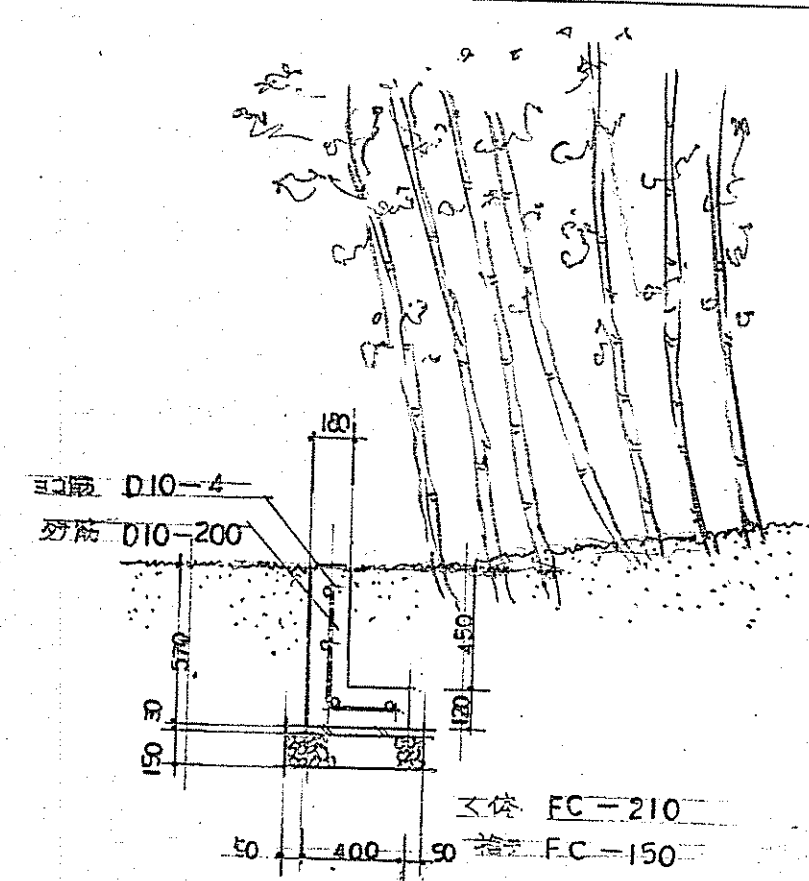


工事名	警察共済組合児童保護所新築工事	No. 106
図名	外構詳細図	製図
縮尺	S=1:50 S=1:30	年月日
1級建築士事務所	山形県知事登録 () 第194号 (株)伊藤次男建築設計事務所	
本社	山形県天童市大字老野路281-1	TEL 54-2488
出張所	山形県新庄市末広町2-29	TEL 22-1183
管理建築士	一級建築士 登録(建設大臣) 第32891号 伊藤次男	

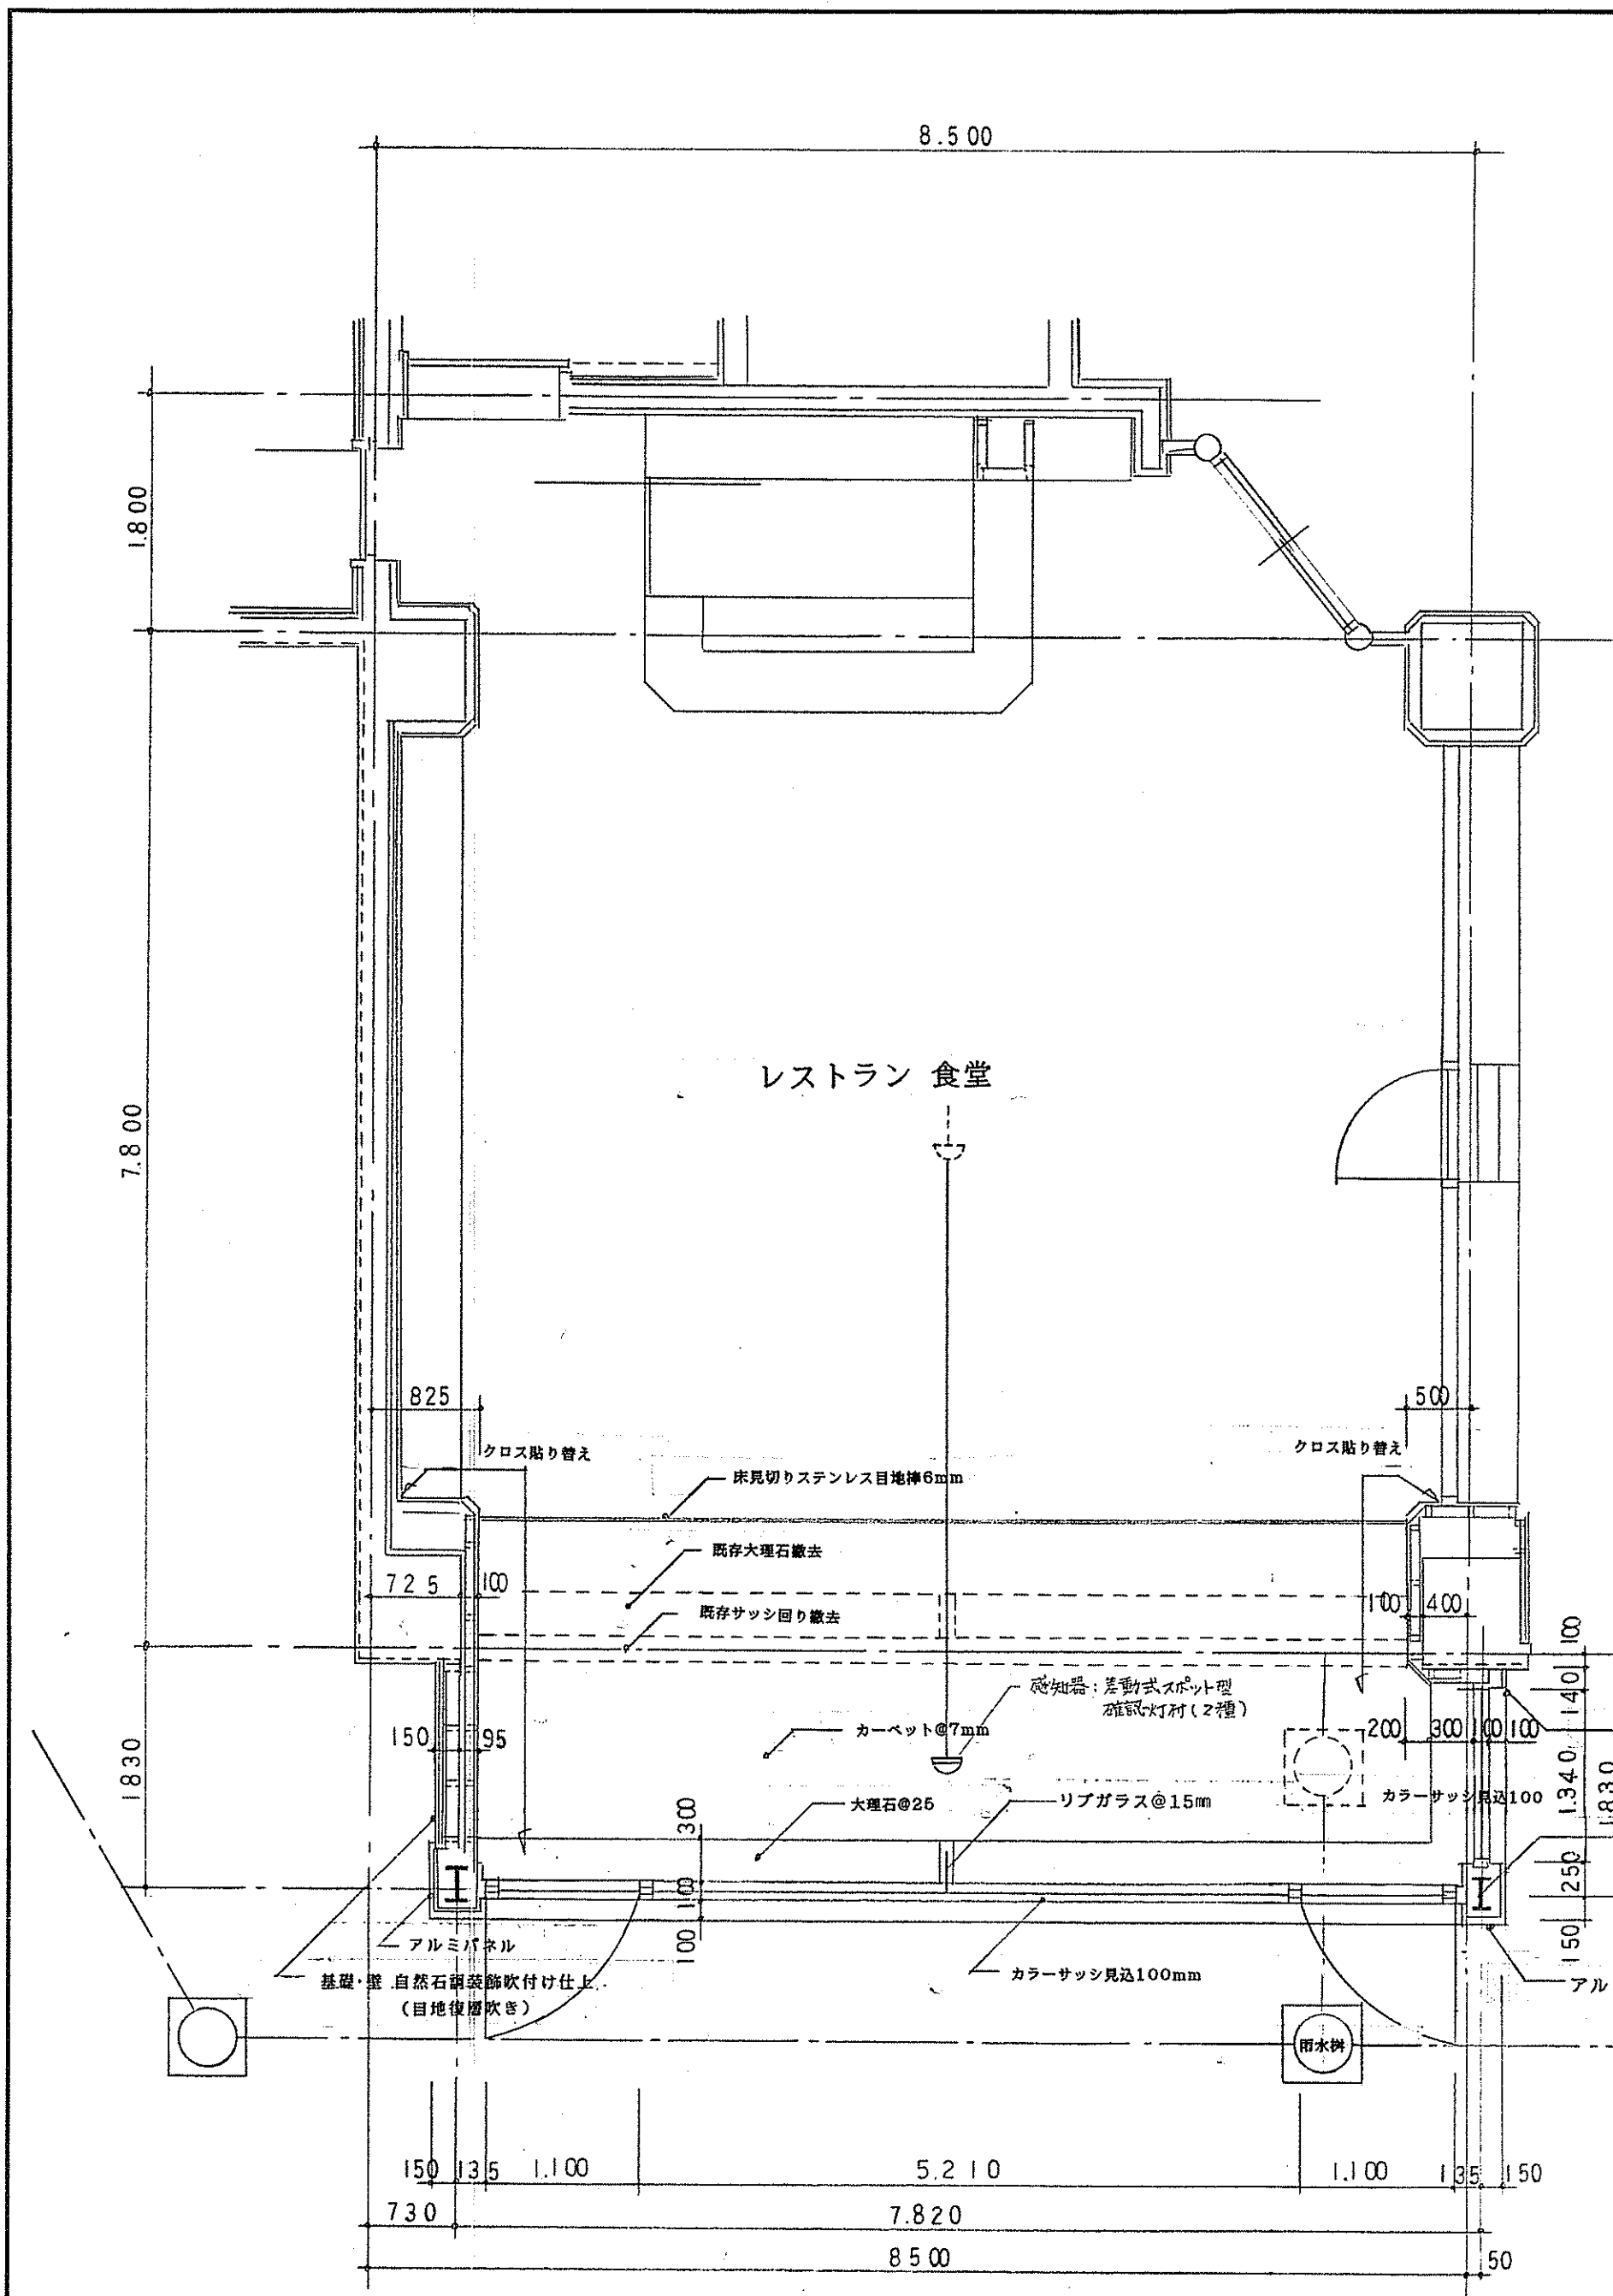

平面図、

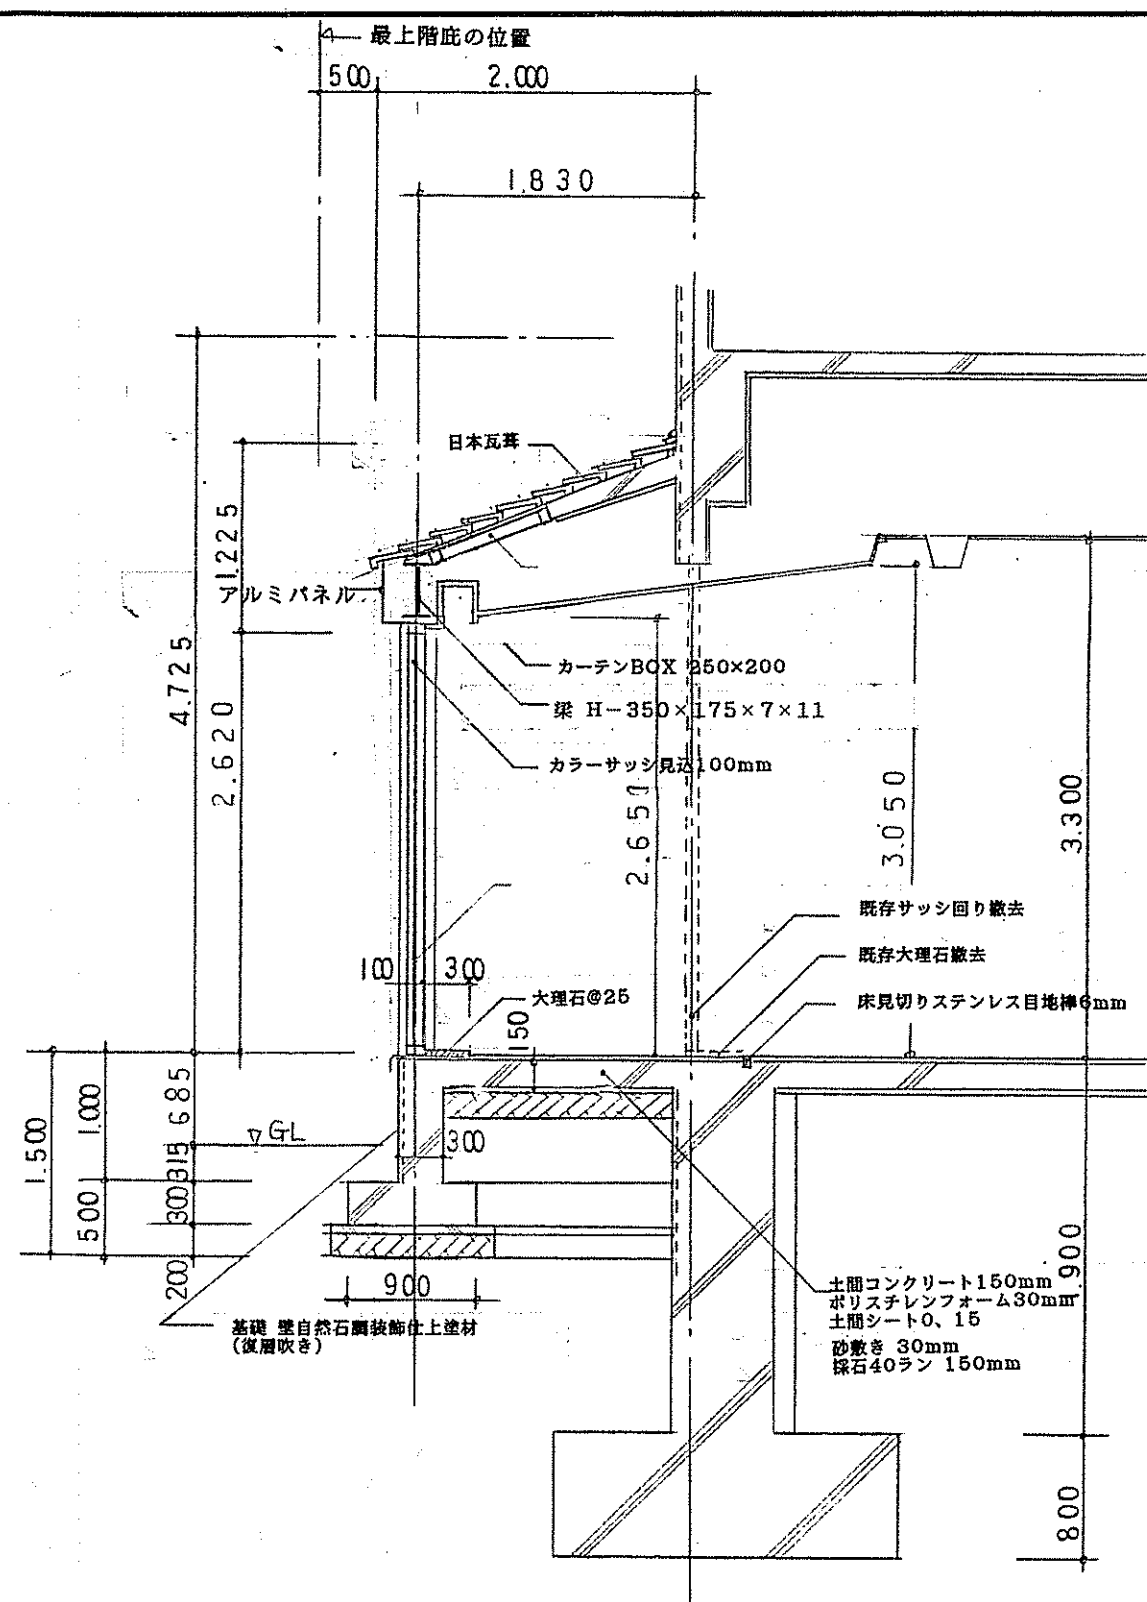


断面図

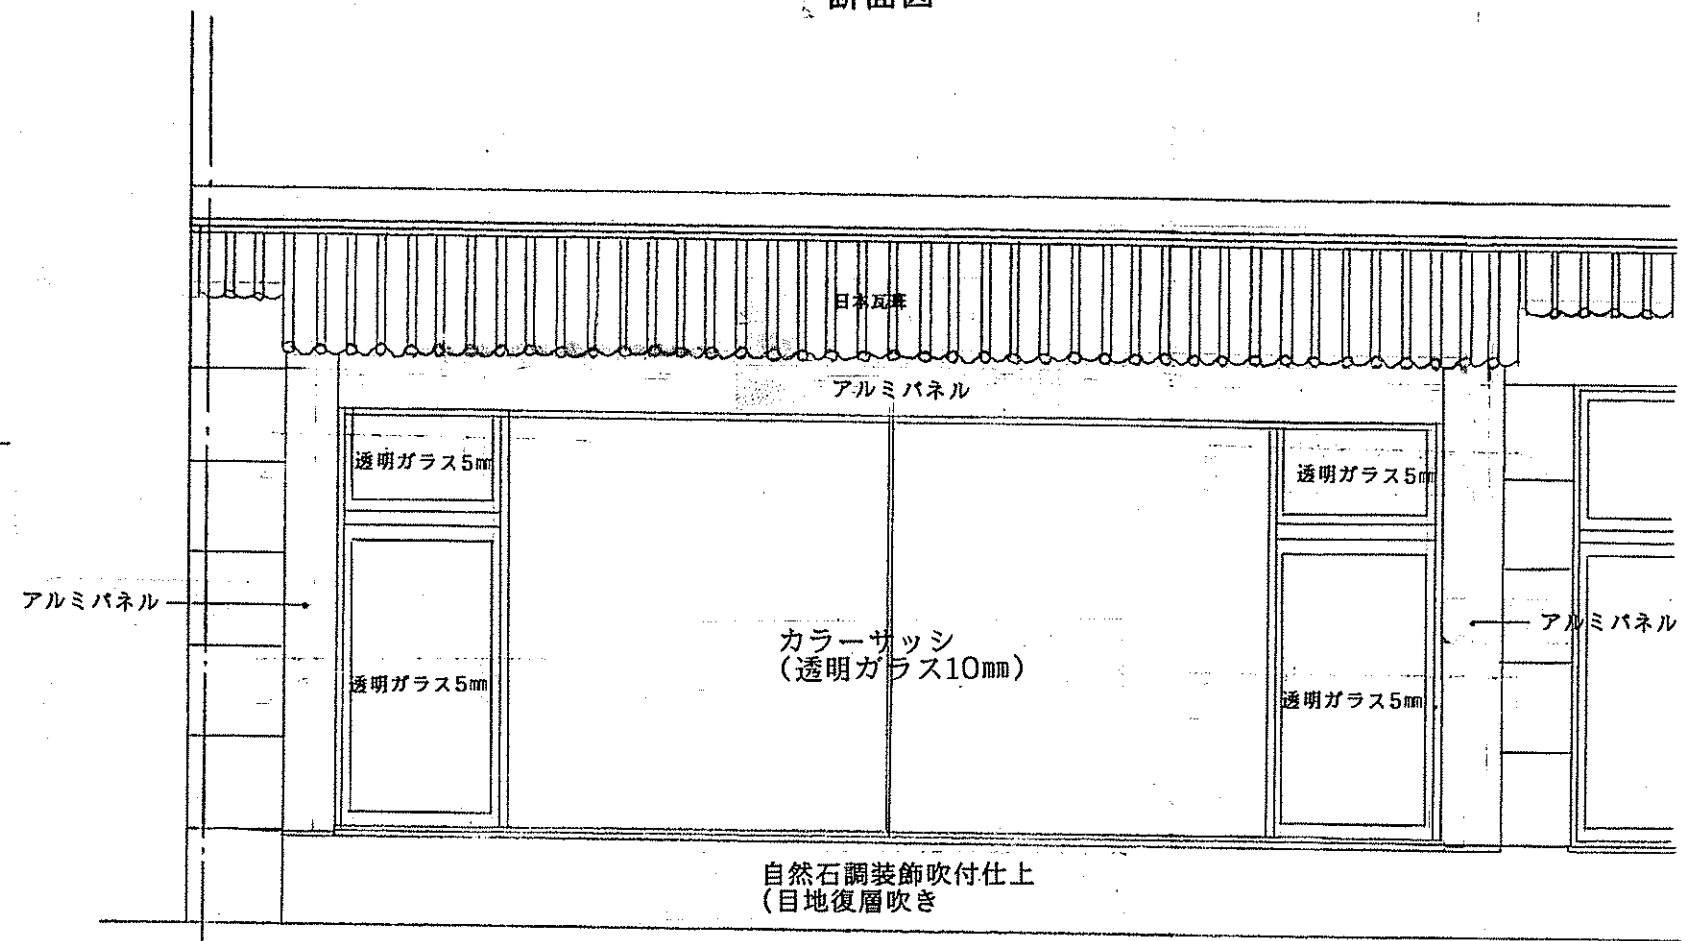


立面図、

特記	高木 総合建設業 株式会社 高松木材	工事名	図面名称	縮尺	作図	整理番号	図面番号
	〒991 本社/山形県寒河江市大字島宇島東87番地 TEL (0237) 86-2165代	バラシオもがみ食堂増築工	平面図、立面図、断面図	1/50			

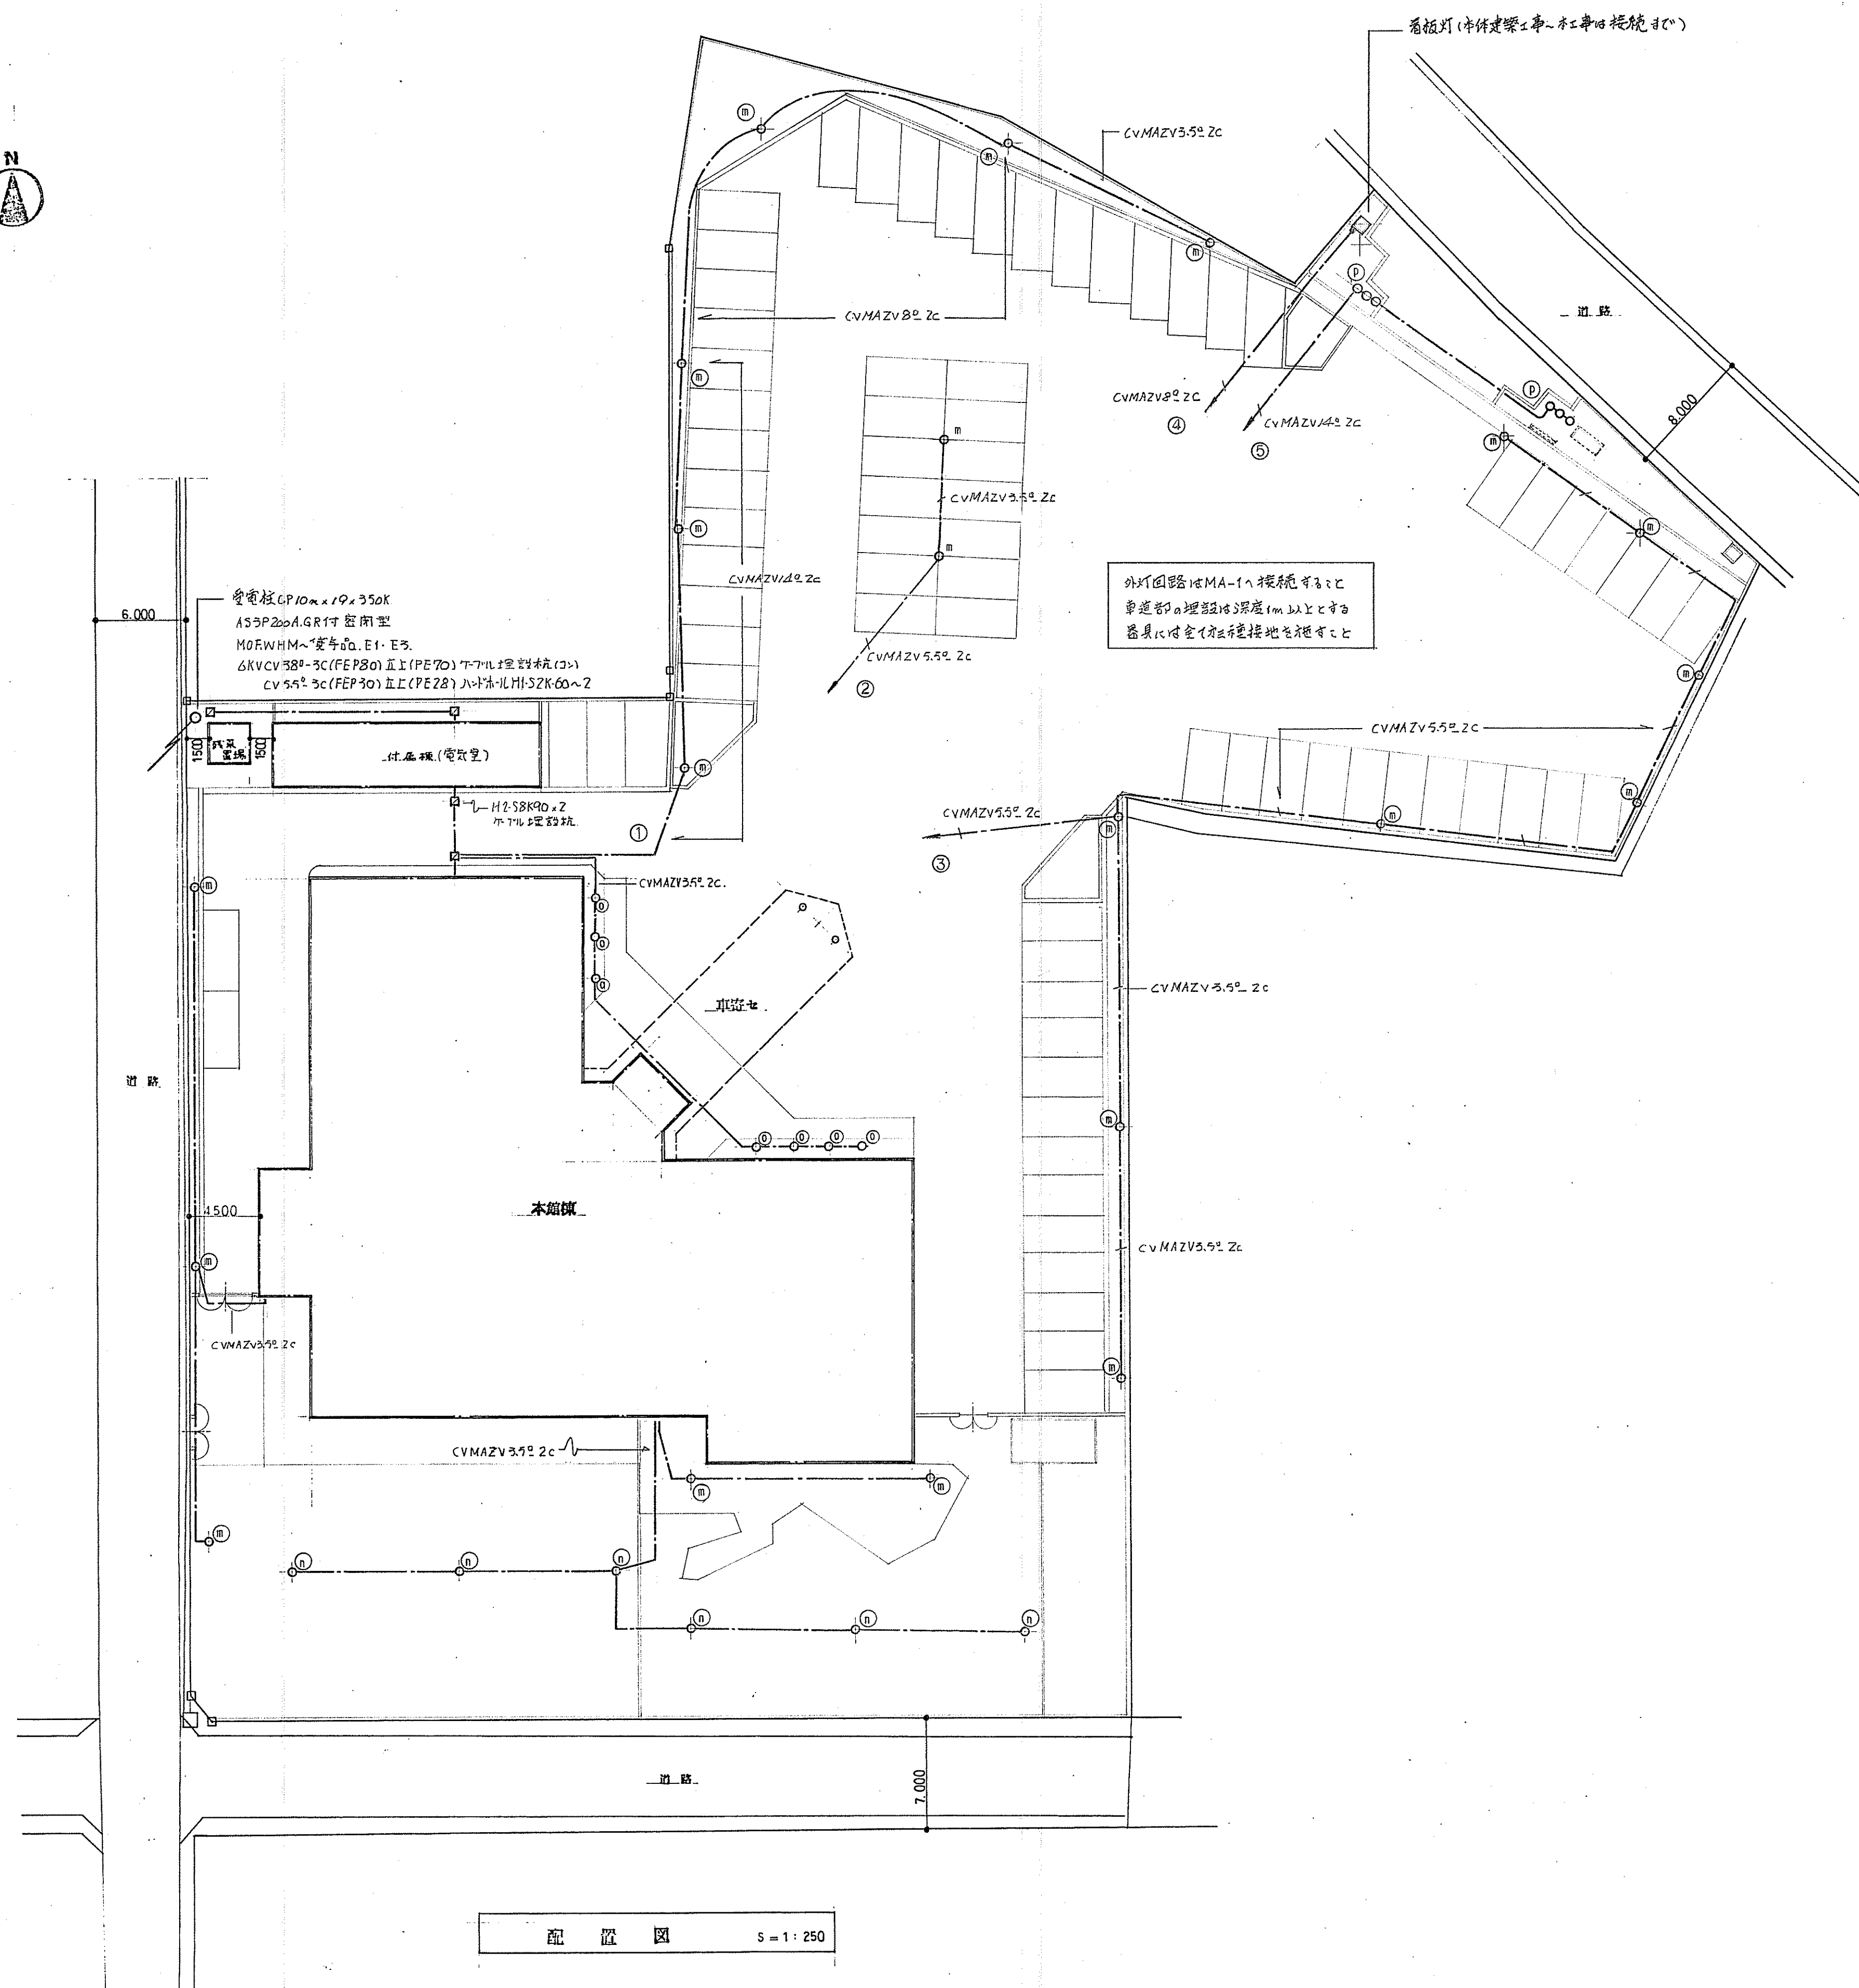

工事名	警察共済組合児童養護所新築工事			No.E-4
図名	電気設備図 受変電外灯平面図			製図番号
縮尺	1:250	年月日		所
1級建築士事務所 山形県知事登録()第194号 関伊藤次男建築設計事務所				
本社	山形県天童市大字老野森281-1	TEL	54-2488	
出張所	山形県新庄市末広町2-29	TEL	22-1183	
管理建築士	一級建築士 登録(建設大臣)第32891号 伊藤次男			


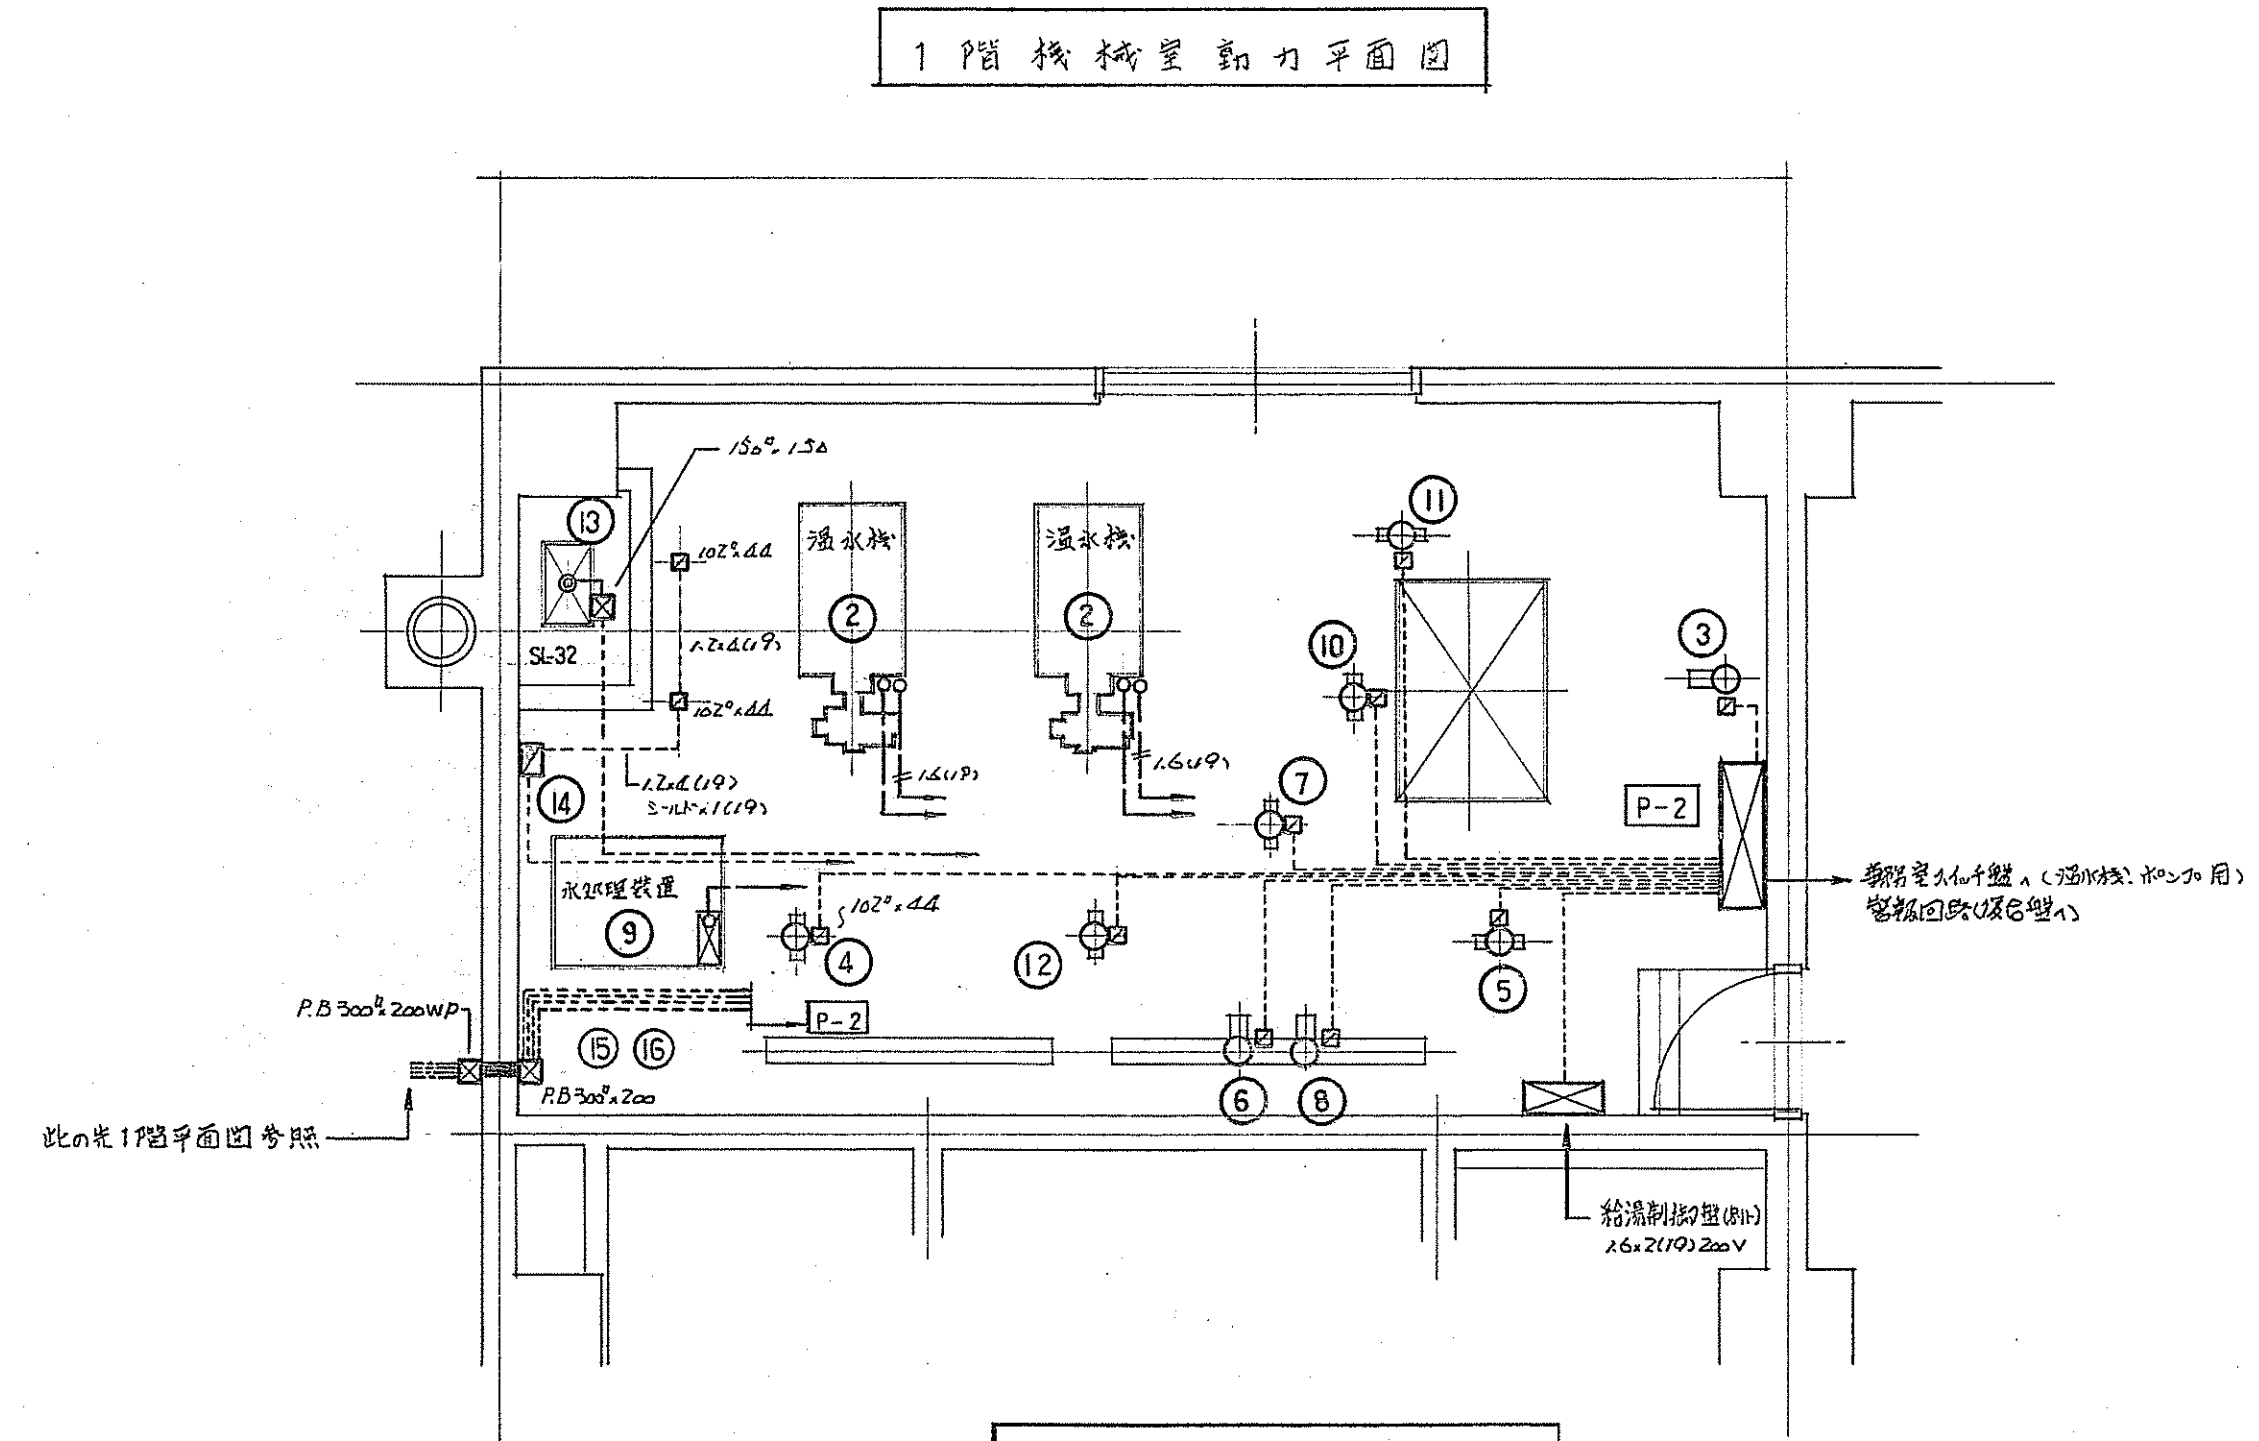


1階機械室機器名稱・負荷内訳

機器 NO.	機器名称	容量	台数	備	要
2	温水機	1.5 KW	1		20 x 4 (25)埋設
2	同上	1.5 "	"		" "
3	一次冷水ポンプ	1.5 "	"		FL-1500H " 付着棟屋上冷水ポンプ-1007
4	一次温水ポンプ	0.75 "	"		" 2500H " K-37L 777 4007
5	冷温水ポンプ	1.5 "	"		" " " 奥付12F系
6	同上	0.4 "	"		" 1800H " " 34F系
7	同上	0.75 "	"		" 2500H " " 奥付端系
8	同上	0.4 "	"		" 1800H " " 奥付系
9	水処理装置	0.75 "	"		" 1000H " 埋設
10	給湯ポンプ	3.7 "	"		" 500H " K-37L 777 4007 付着棟屋上 給湯ポンプ1300型
11	貯湯槽昇温ポンプ	0.4 "	"		" 2500H 5972.5 20(25) " " "
12	熱交換ポンプ	0.25 "	"		" " 20 x 4 (25) " " "
13	オイルサービスタック				SL-32 12 x 4 (19) " エンジン駆動
14	排煙装置				1.6 x 2 (19) " "
15	北北水ポンプ (外取排水)	0.2 "	2		自動交互、屋上20 x 4 (25) x 2、屋上埋設CV9226c (PE228) x 2
16	油面調整器、屋上排水管				EL- 奇付P.2付連込、1.2 x 6 (19) CV 226c (PE 22)
"	地付油槽ポンプ				" 1.2 x 4 (19) CV 226c (PE 22)
計		13.8 "			


付属棟動力設備配線記号内記

號	內	說明
H	消火栓管線 CV226 (PE227) - LD.2 CV226 4C (PE227) 淡水快車 CV226 10C (PE28) 管線 - 淡水快車 P. SL-21	
G	箱型 P. SL-21 管線 12x2 (419) 淡水快車 CV233 25C (253) CV226 20.10C (91)	
F	箱型 P. 管線 2x2 (419) 淡水快車 CV252 7C (25) CV226 10C (91)	
E	箱型 P. (P-1) 5.5"x3.3" 20 (25) 管線 12x2 (119)	
D	淡水快車 CV226 9C (104) E3-38 (25) CV233 2C (25)	
	CV226 10C (91)	
C	淡水快車 CV226 (25) CV226 10C (91) P-1 5.5"x3.3" E20 (125)	
B	淡水快車 CV226 5" 3C (104) P-1 4.5"x3.3" E20 (25) E38 (25)	
B	消火栓 CV226 6C (25) LD.2 CV226 4C (25)	
A	淡水快車 CV226 4C (104) P-1 5.5"x3.3" E20 (25) E38 (25) 管線 LD.2 CV226 6C (25) 箱型 CV226 20-6C (25)	
A	CV226 3C (25) CV226 3C (FE46) CV233 3C (PE269) CV226 3C (FE200) CV226 3C (FE200) H/L1-3P (FE200) — (FE200) 3.3C (PE200) 3.3	

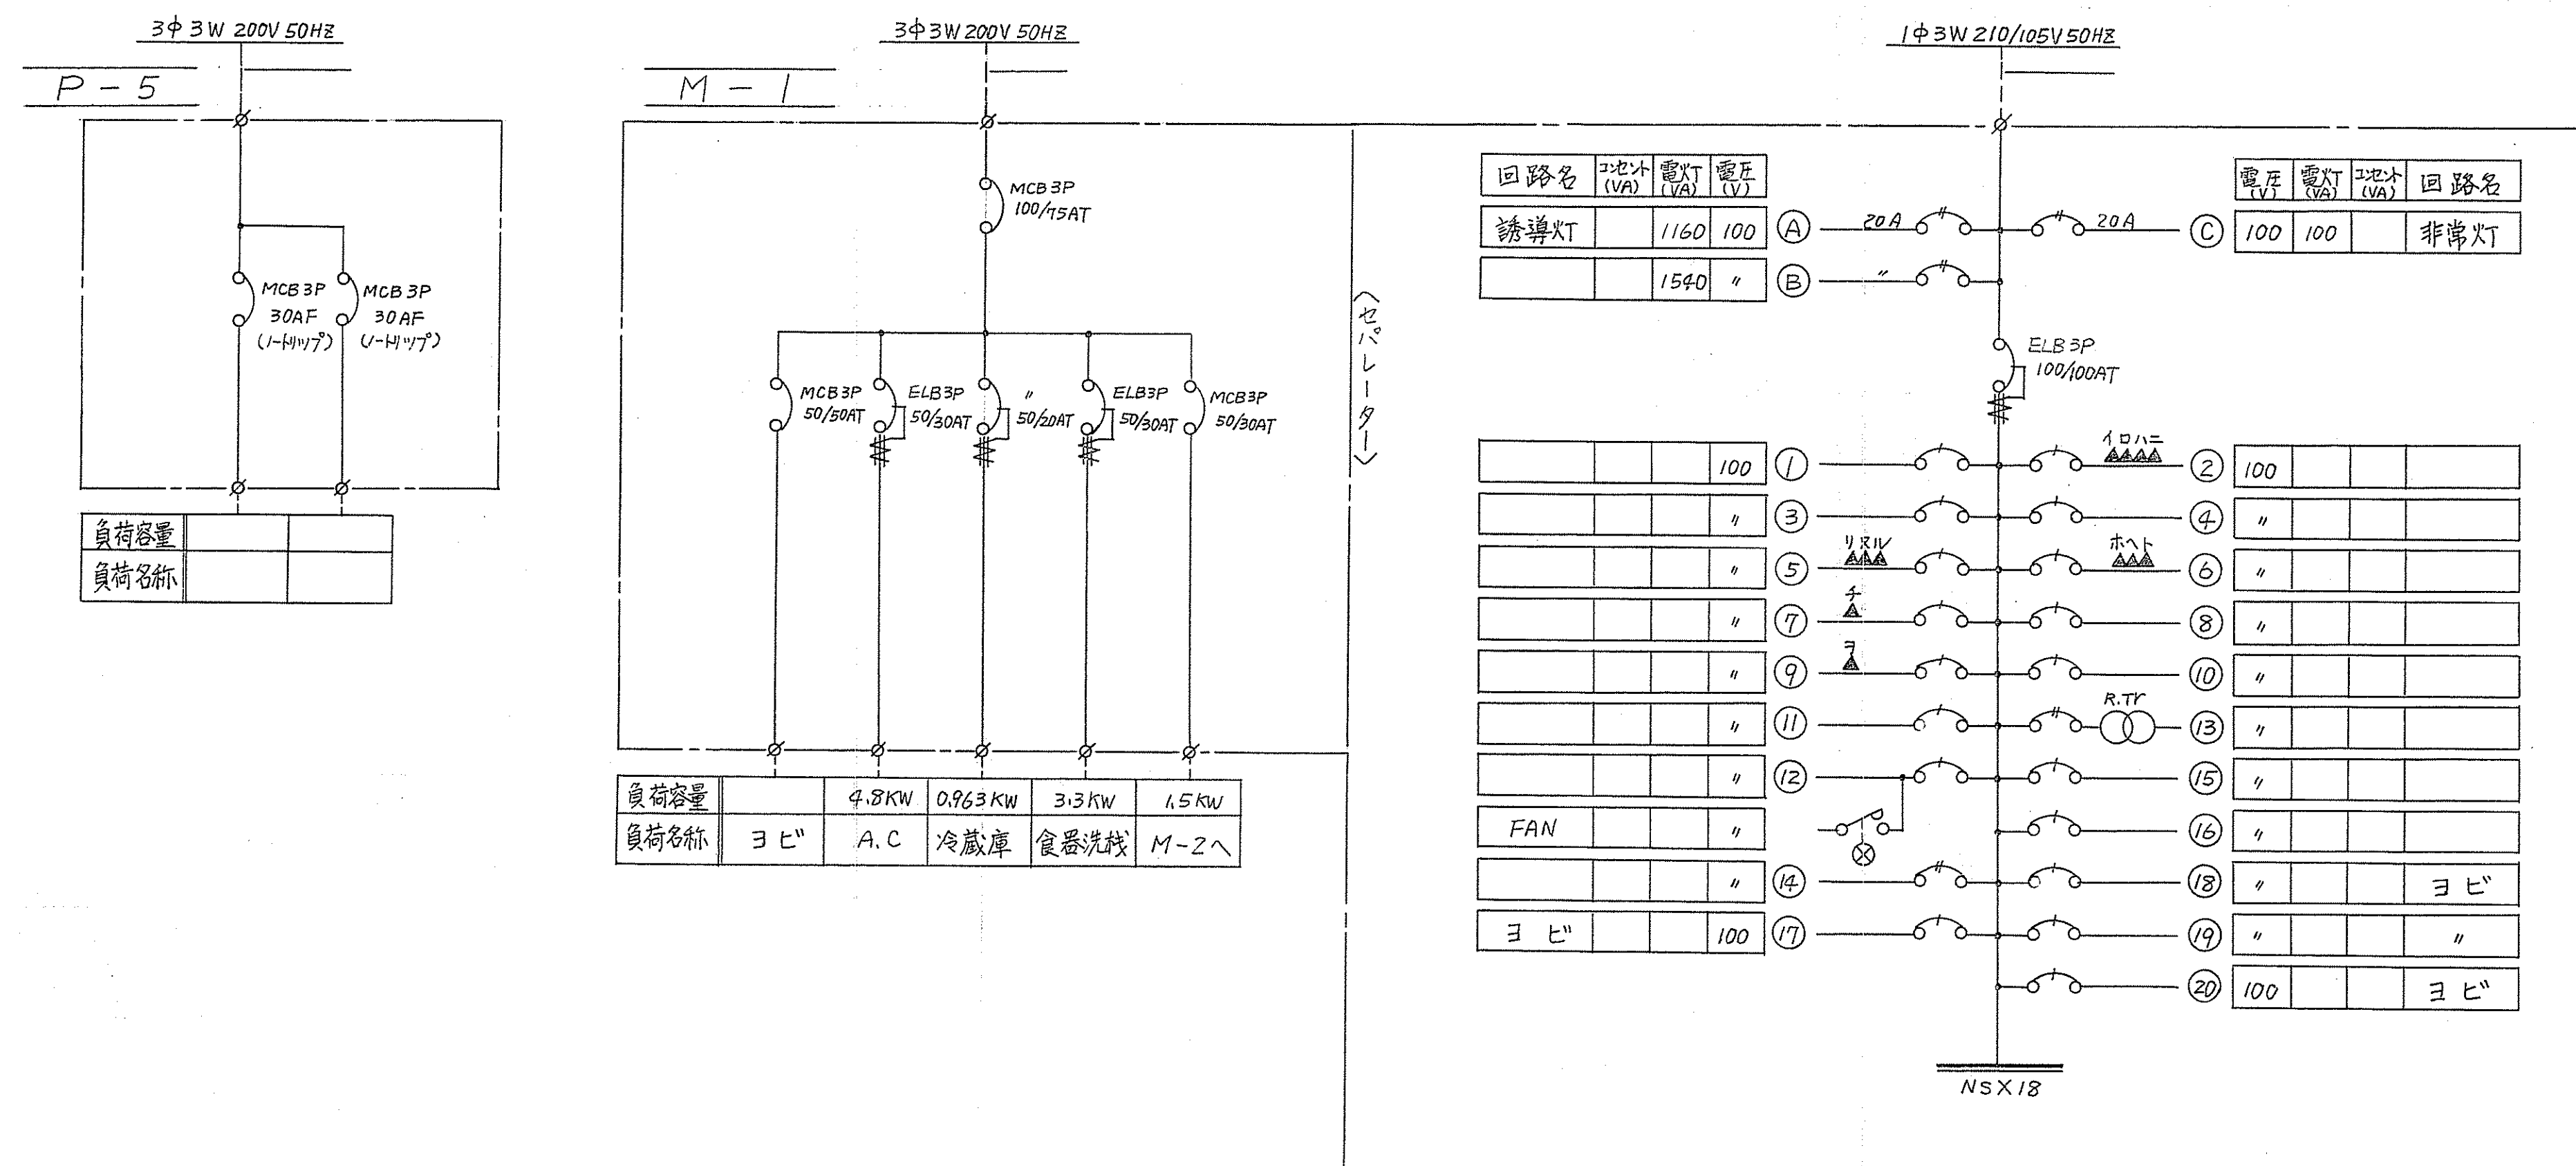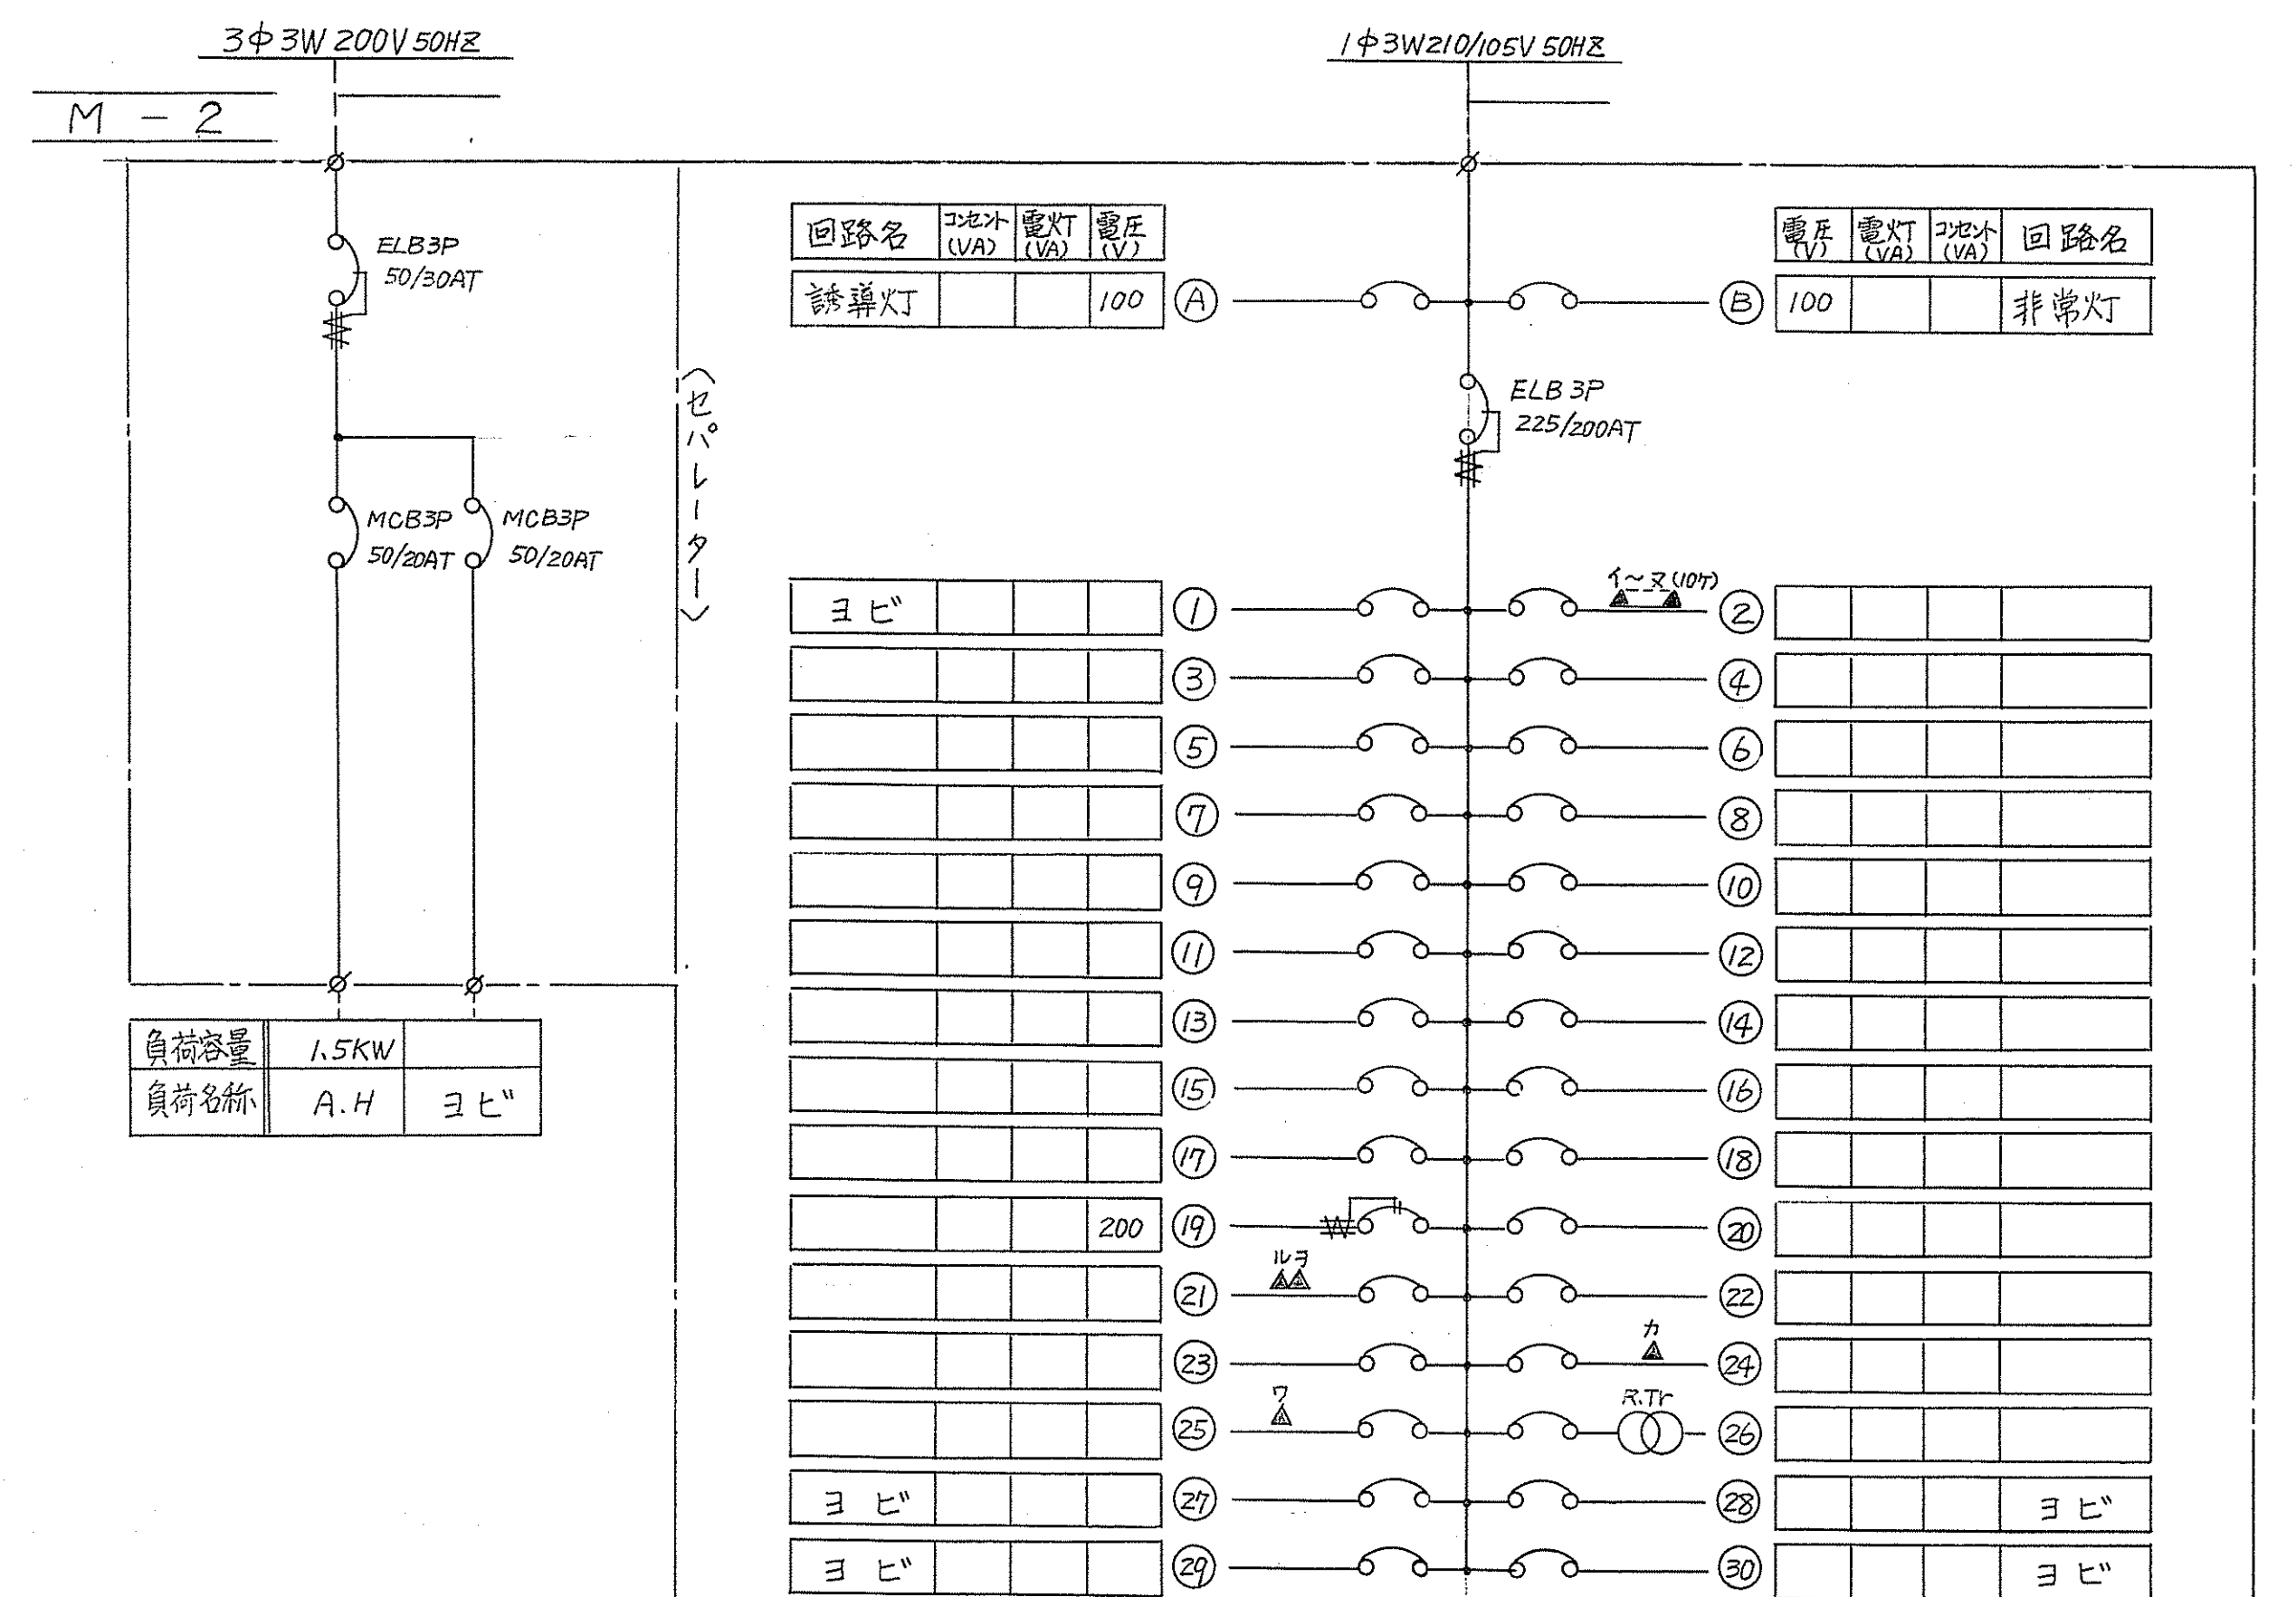


注) MA-1、M-1、2、3、4 の各盤は9×20mmに付き、
乗務員用スイッチ盤はセル20-Switch各階用として
1F 40L、2F 19L、3F 6L、4F 10L
動力用RBS×10、回路用を組込むこと。

T V 共聴設備系統図

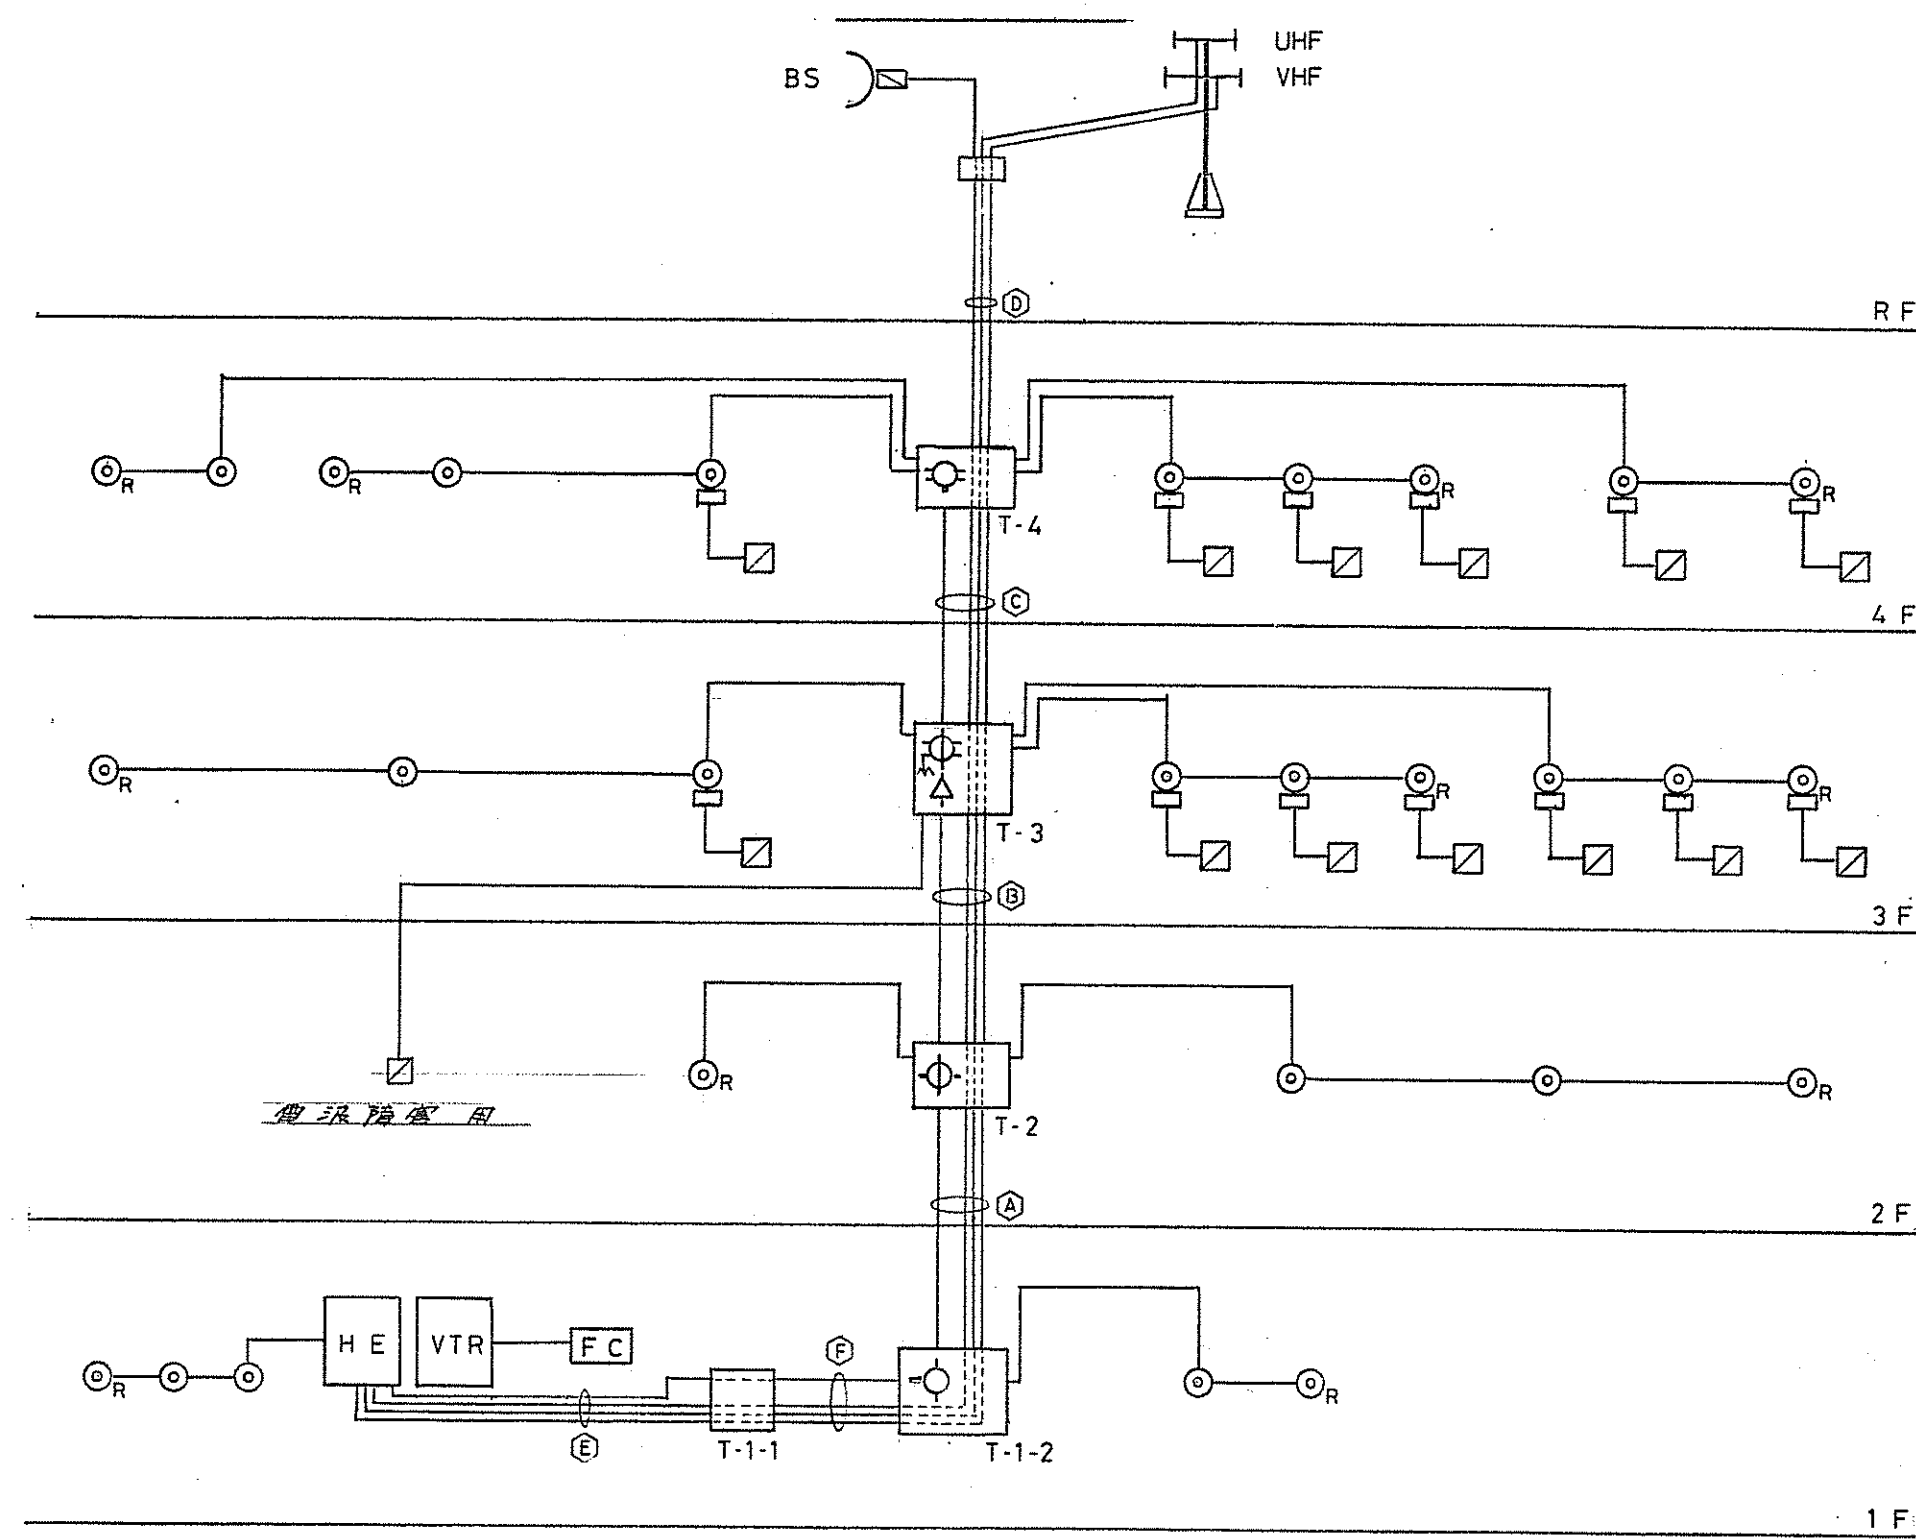

ヘッドエンド機器系統図

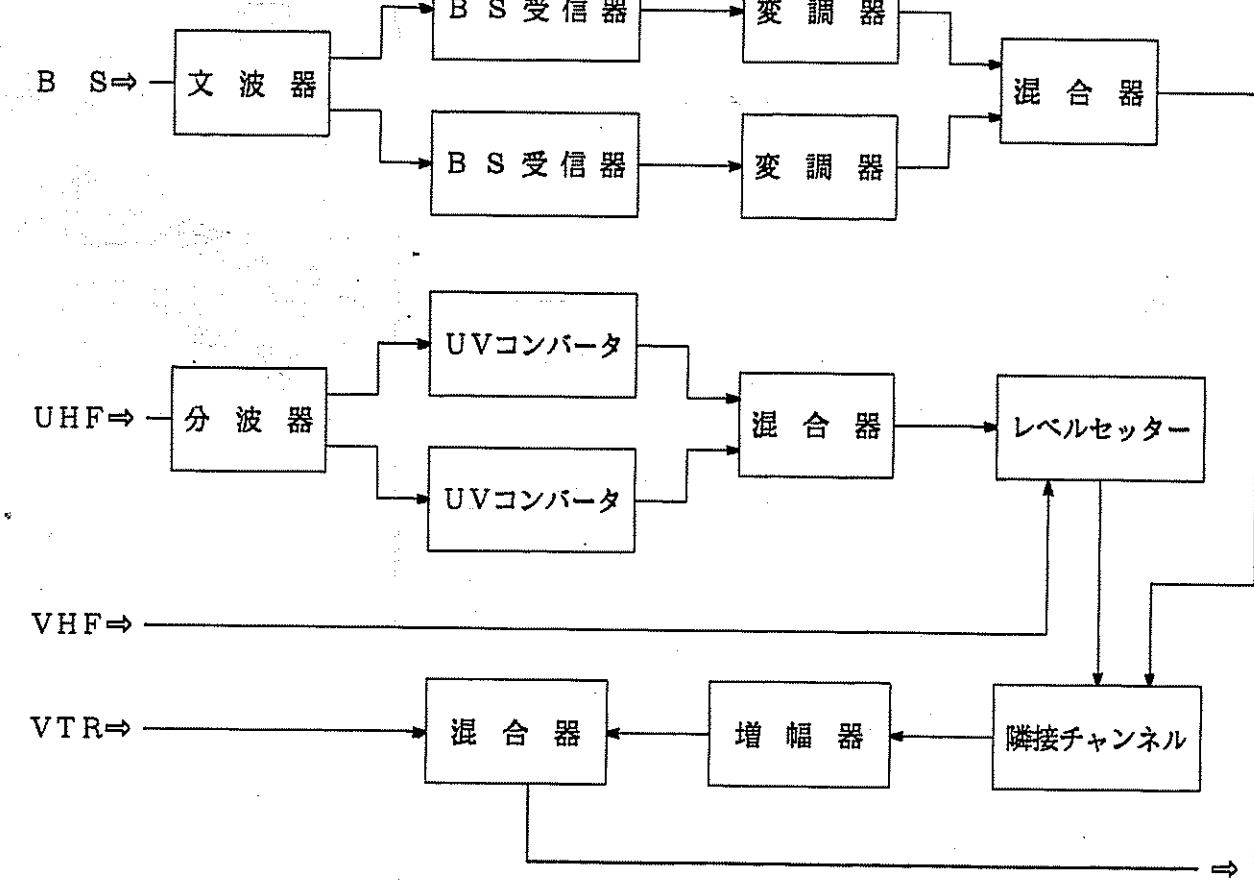






BSアンテナ BSK60相品	マスト BSマスト M300相品 P8180相品	Vアンテナ 112K12相品	Uアンテナ UHK204相品	マスト UVマスト PM300相品 PB130L相品
変調器 MD300ME相品	BS受信器 SR300E相品	隣接チャンネル RMA2相品	双方向ブースタ WA36W相品	レベルセッター 2MLS5N相品
UVコンバータ PUC10相品	双方向4分岐器 4DC10FN相品	双方向2分配器 2SPFCS相品	双方向直列ユニット DCC7FR相品	双方向直列ユニット DCC7FR相品
VTR装置架	ヘッドエンド架	客室冷蔵庫 NCK-SC180相品	客室コンローラ MFC-450C相品	19型テレビ

構内交換電話設備工事仕様書

- Ⅰ. 一般事項
- イ、本設備工事は、電気通信事業法端末設備等規則及び技術基準に基づいて施工のこと。
- ロ、本設備工事は、工事完了後監督員の検査に合格をもって検収とする。
- ハ、本設備工事を施工するに必要な、申請手続き等は、工事施工者が代行すること。
- Ⅱ. 電子交換機
- デジタル電子交換機
- イ、交換方式
- 制御方式 蓄積プログラム制御方式
- 通話路系 時分割形交換方式 1段接続ノンブロック構成
- 制御系 集中制御方式
- ロ、電氣的規格
- 電源電圧 AC90～110V 50/60Hz 最大入力5A
- 内線線路条件 ループ抵抗 一般電話機 400Ω以下
- 多機能電話機 280Ω以下
- ダイヤル条件 DP・PB 混在可
- ハ、収容回線
- 局線 容量 8.4回線 実装 8回線
- 内線 容量 128回線 実装 56回線
- ニ、番号計画
- 内線番号 XX～XXXX
- 局線発信 特番+相手番号
- 局線応答 特番
- 可変短縮ダイヤル 特番+XX
- 固定短縮ダイヤル 特番+XX
- ホ、構造
- キャビネット型自立型 H925^{mm} W570^{mm} D300^{mm}
- 機能 (1)短縮ダイヤル (2)ラインロックアウト (3)夜間クラス切替
- (4)局線自動切替 (5)テナントサービス (6)ナンバーグループ
- (7)LCR (8)国際自動即時通話 (9)通話管理装置 (10)モーニングコール
- Ⅲ. 本配線盤
- 交換機本体と一体型 H825^{mm} W130^{mm} D300^{mm}
- Ⅳ. 電話機
- 多機能電話機 4台
- 卓上内線電話機 メッセージランプ付 13台
- 卓上内線電話機 23台
- 壁掛内線電話機 4台
- Ⅴ. 工事
- イ、交換機据付工事 技術基準及び工法に従い、監督員と協議の上施工のこと。
- ロ、構内配線電話機取付工事 監督員の指示に従い施工のこと。
- ハ、その他 本仕様書及び図面上に明記しない事項は、監督員の指示により施工のこと。


構内電話設備系統図

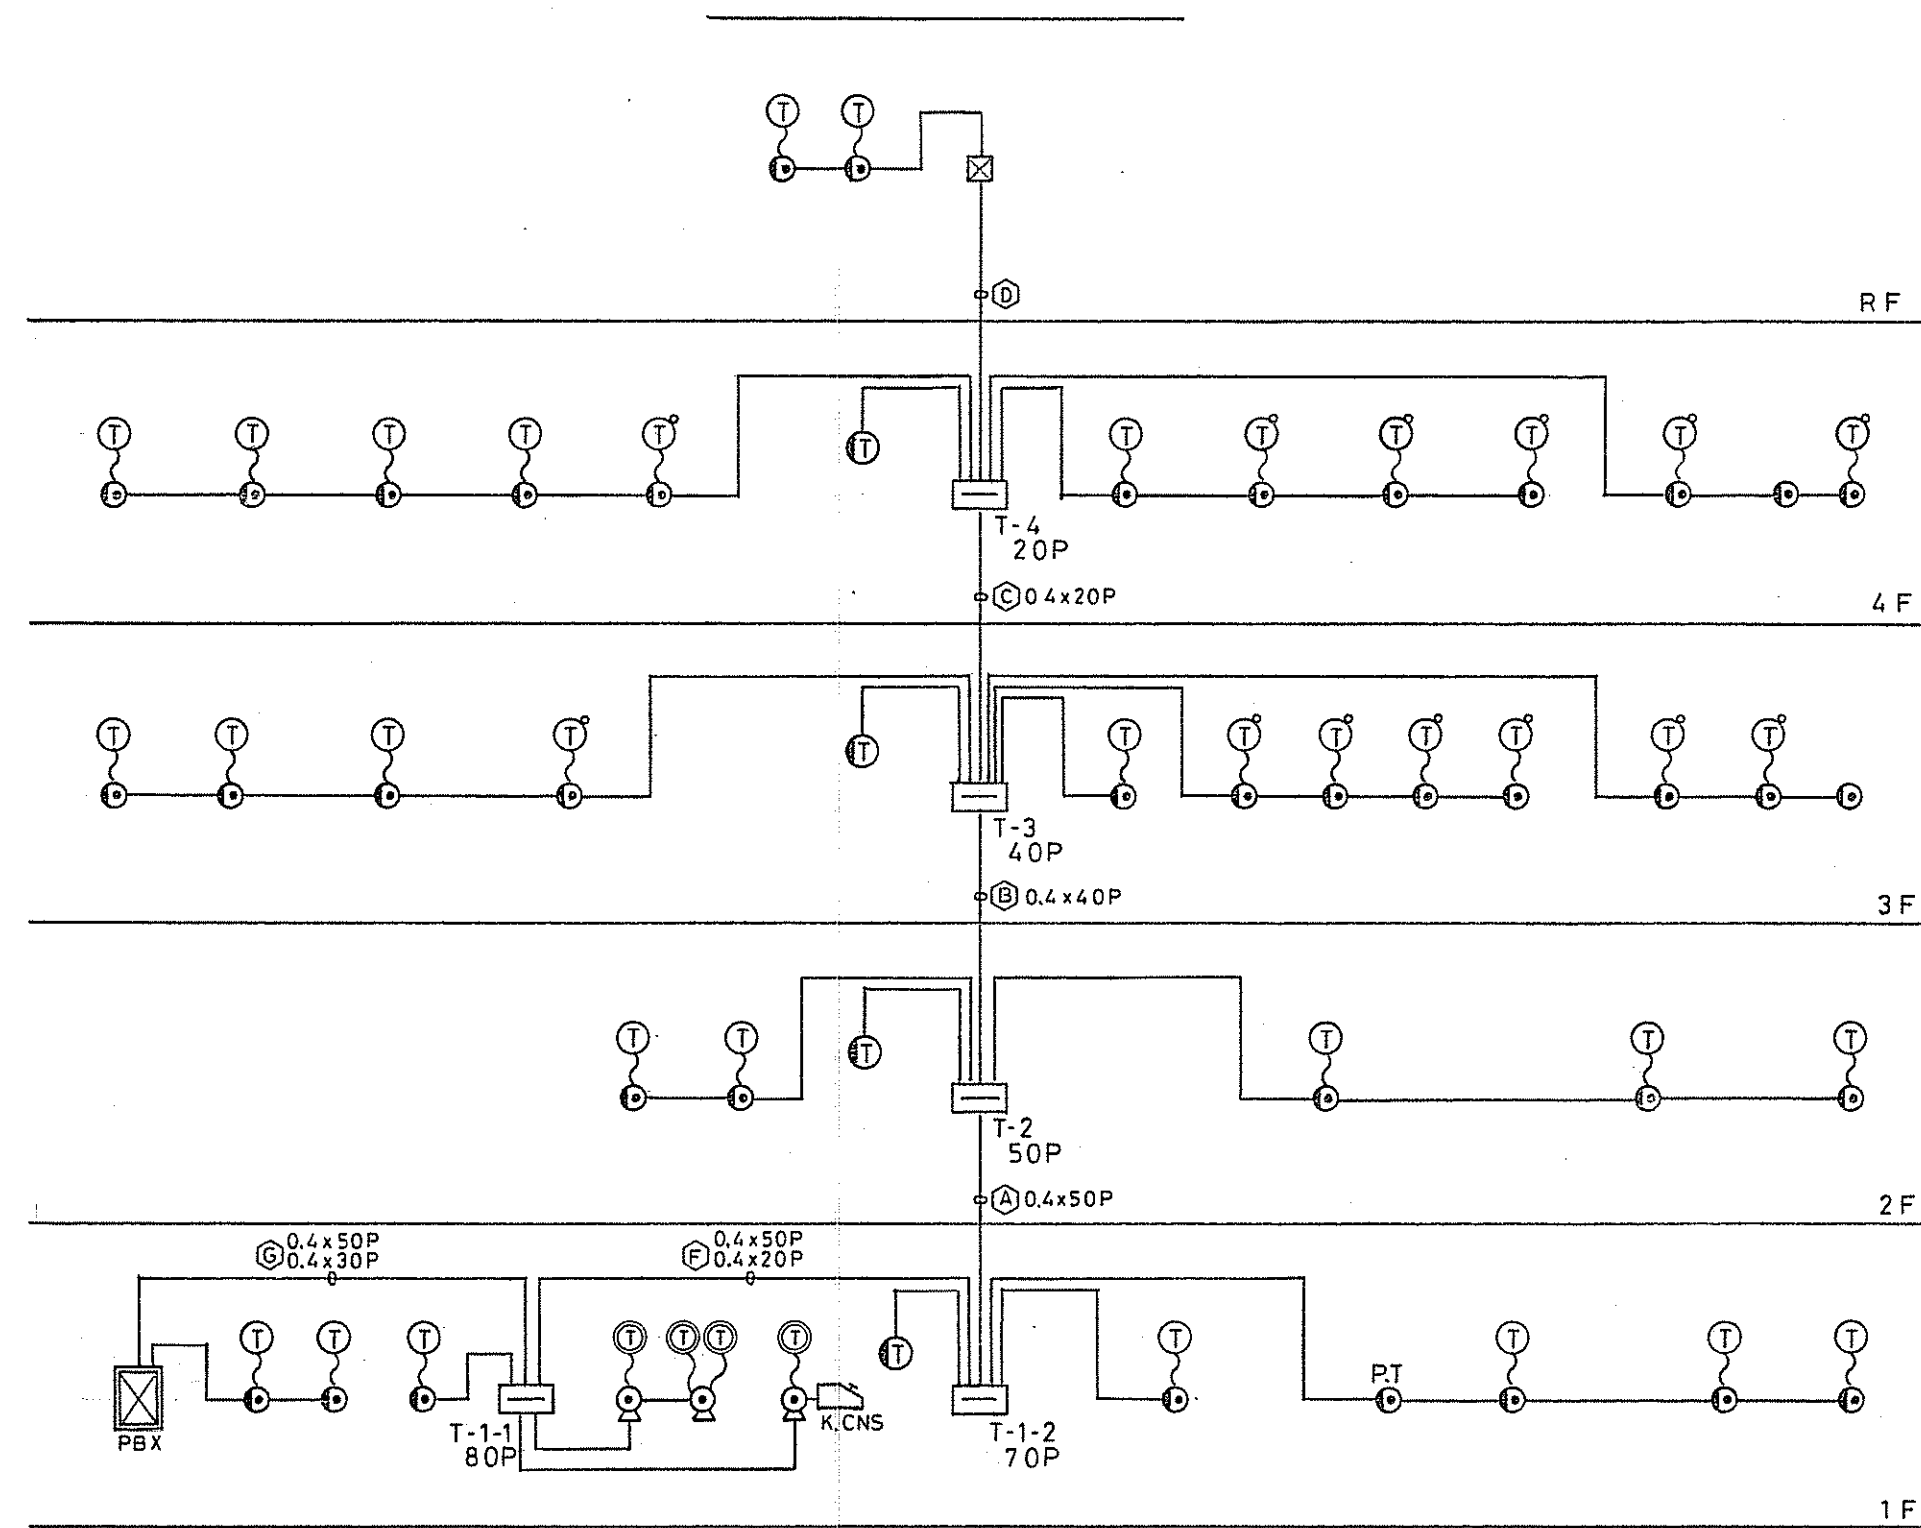

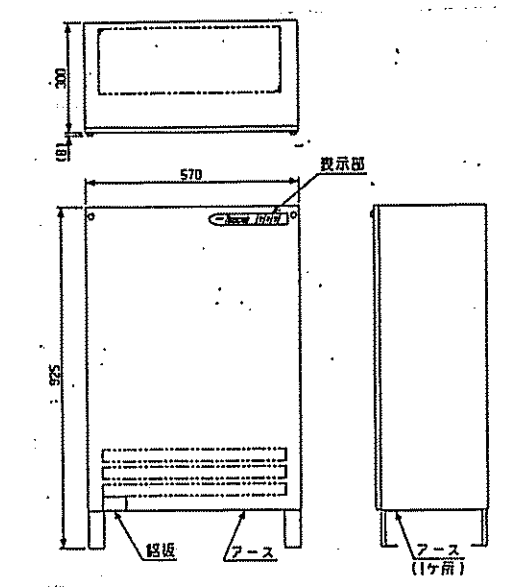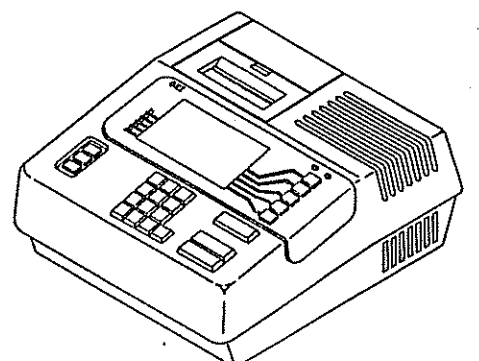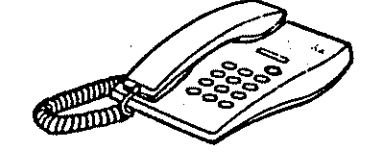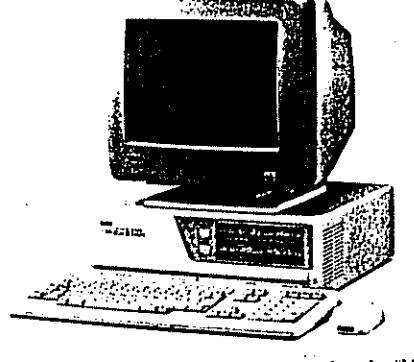デジタル交換機	io x120相品	課金コンソール	PS4065A相品	多機能電話機	D12044相品
					
内線電話機	パロルB相品	ホテル用電話機	パロルA-ML相品		
					
パソコン	17800EX1110相品				
 ○ ホテルフロント会計 領収書発行 顧客管理					

工事名	警察共済組合天童保養所新築工事			No. E-33
図名	電気設備図-電話系統図	図表	製図	番号
総尺		年月日	製図	所
1級建築士事務所	山形県知事登録()第194号 (株)伊藤次男建築設計事務所			
本社	山形県天童市大字老野森281-1	TEL	54-2488	
出張所	山形県新庄市米広町2-29	TEL	22-1183	
管理建築士	一級建築士 登録(建設大臣)第32891号 伊藤次男			

放送設備系統図

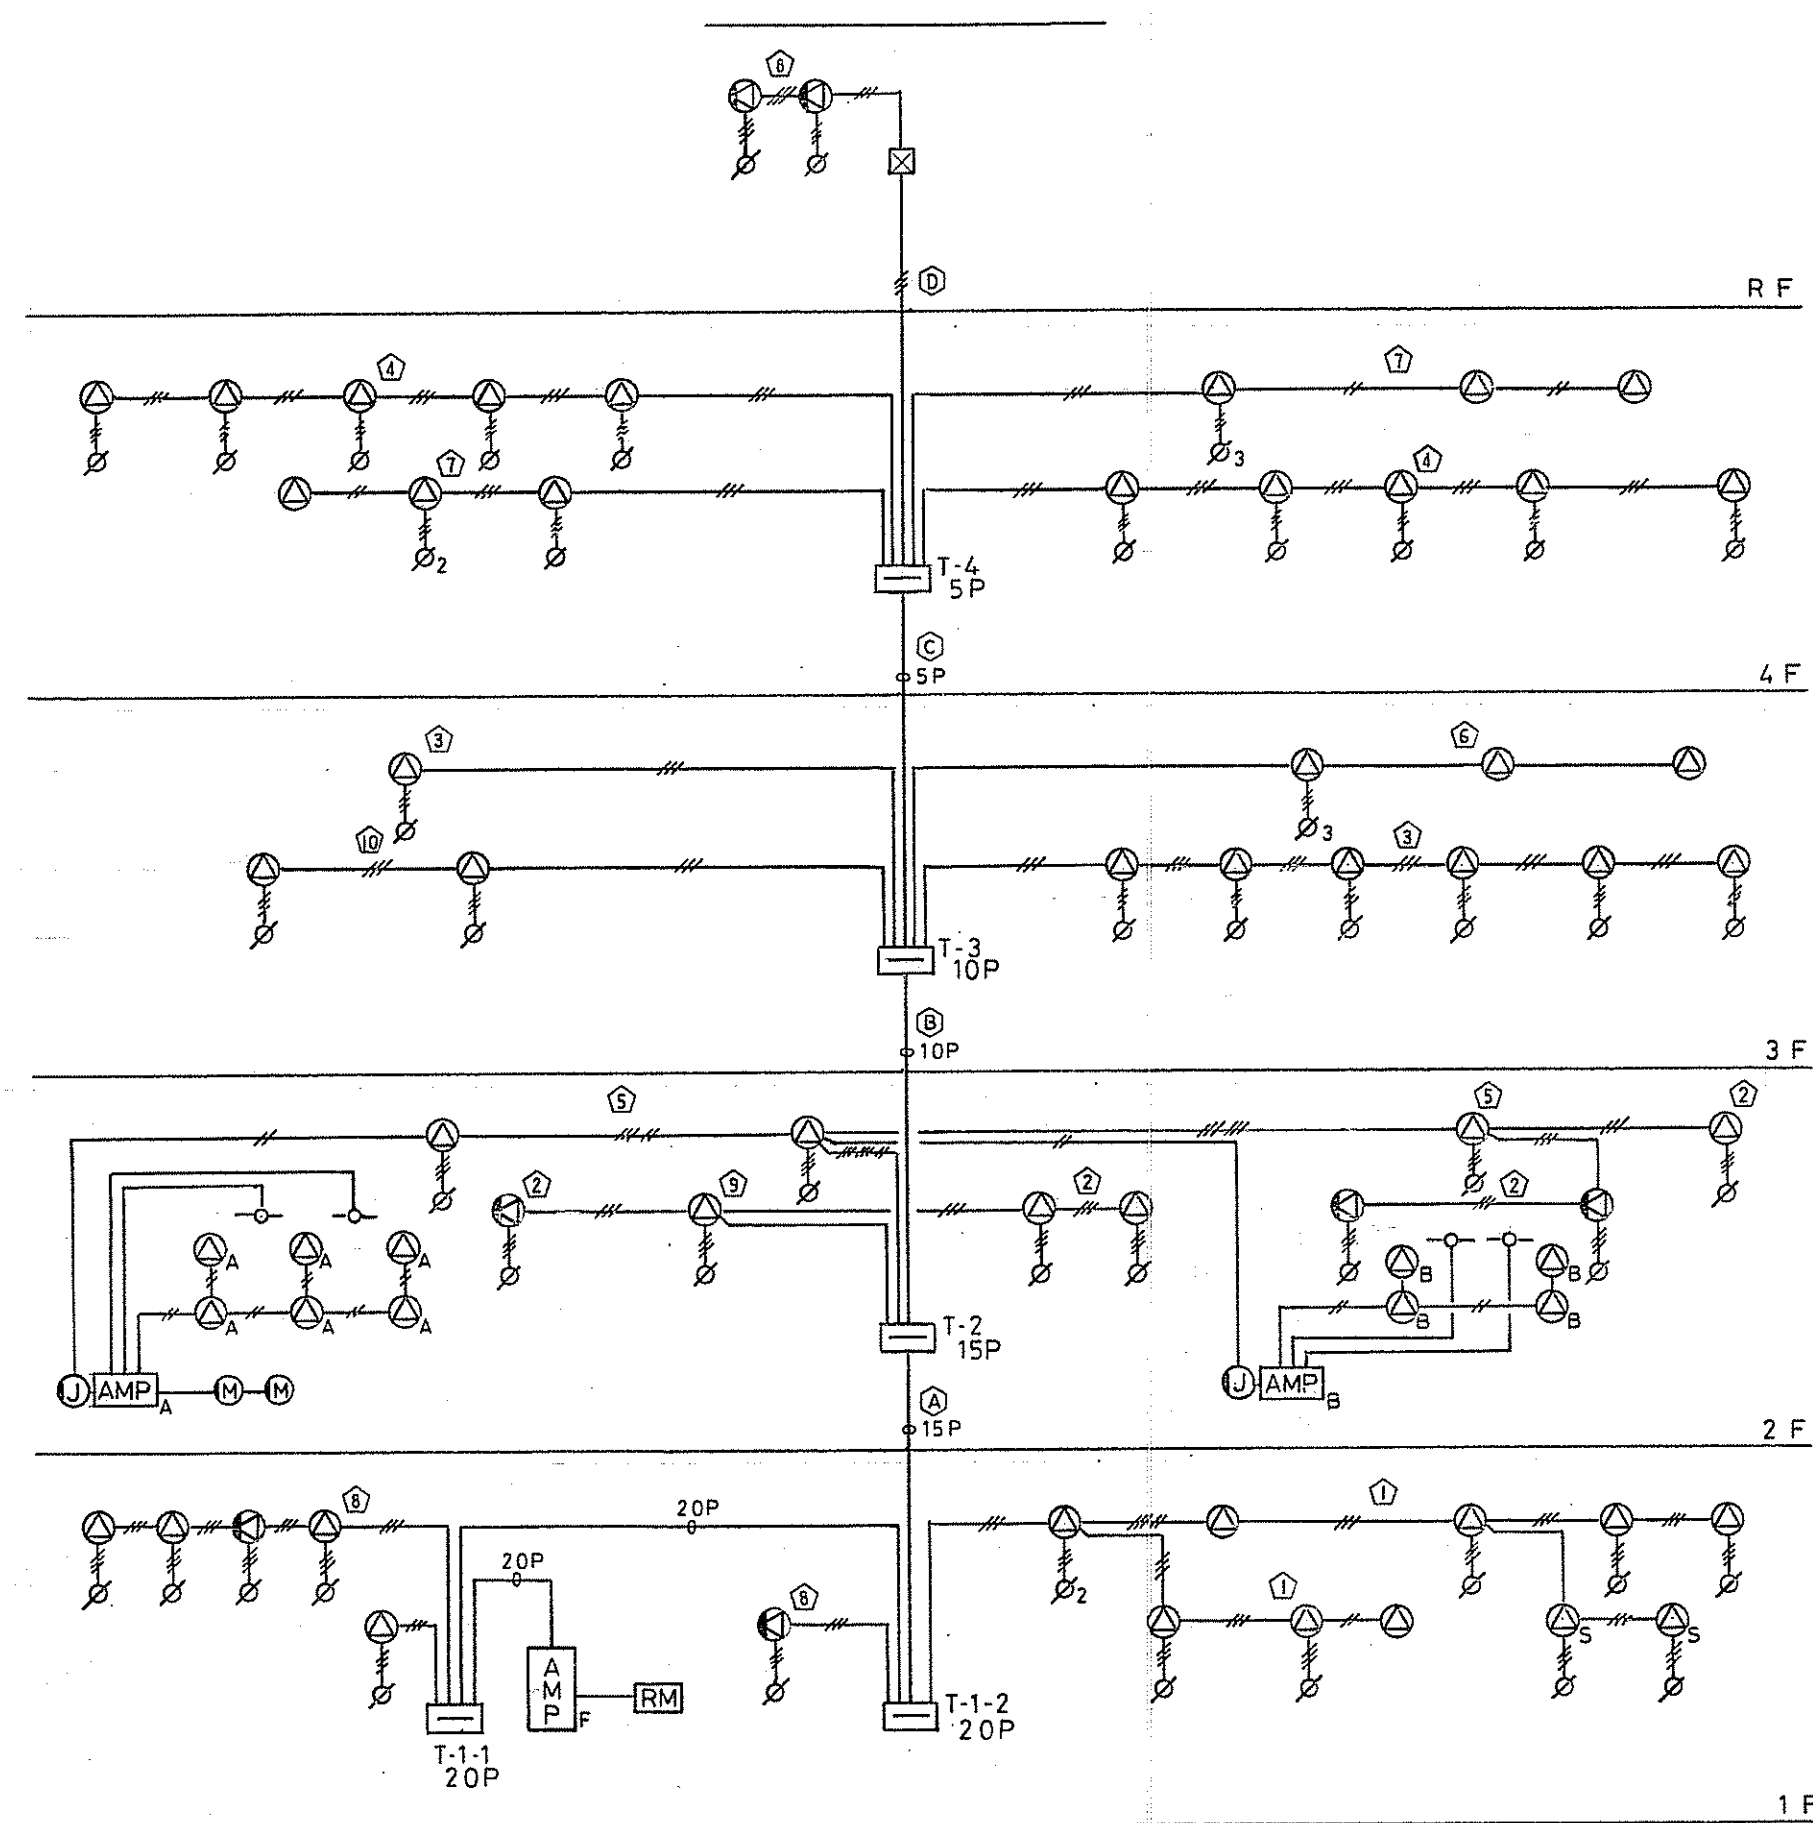

端子盤収容表

	電話	T・V	放送
T-1-1	80P		20P
T-1-2	70P	2分配器×1	20P
T-2	50P	2分配器×1	15P
T-3	40P	36dBブースタ×1 4分配器×1	10P
T-4	20P	4分配器×1	5P

配管配線表


	電話	T・V	放送
①	コーナイ 0.4×50P (39)	S7C-FB (25) -4	HP1.2×15P (39)
②	コーナイ 0.4×40P (31)	S7C-FB (25) -4	HP1.2×10P (31)
③	コーナイ 0.4×20P (25)	S7C-FB (25) -4	HP1.2×5P (25)
④	コーナイ 0.65×20c-2 (19)	S7C-FB (25) -3	HP1.2×3c (19)
⑤		S7C-FB (25) -4	
⑥	コーナイ 0.4×50P (39) コーナイ 0.4×20P (25)	S7C-FB (25) -4	HP1.2×20P (39)
⑦	コーナイ 0.4×50P (39) コーナイ 0.4×30P (31)		

指示なき配管配線はつぎのとおりとする。

電話	T1VF 0.65×20c-1 (19)	客室コントローラ	AE 0.65×1P-1 (19)
	T1VF 0.65×20c-2 (19)	放送	HP 1.2×20c-1 (19)
	T1VF 0.65×20c-3 (19)		HP 1.2×30c-1 (19)
	T1VF 0.65×20c-4 (19)		HP 1.2×50c-1 (19)
	T1VF 0.65×20c-5 (19)		HP 1.2×60c-1 (25)
T・V	S5C-FB-1 (19)		HP 1.2×80c-1 (25)

AMP	非常業務兼用ラック WL-7500/240相当品	BGM演奏装置 WB-590相当品	AMP _B	宴会場用アンプ	AMP _A	会議室用アンプ	RM	10局用コネクタ WR-110相当品	
		<table border="1"><caption>規格 詳</caption><tr><td>型 名</td><td>AC90W 800W(400W)固定式</td></tr><tr><td>消費電力</td><td>約 900W 全周</td></tr><tr><td>文 言 力</td><td>6dB</td></tr><tr><td>30dBに到達する音圧</td><td>100dB(1m, 1000Hz)</td></tr><tr><td>最大音圧</td><td>120dB(1m, 1000Hz)</td></tr><tr><td>最大音圧</td><td>120dB(1m, 図名	電気設備図 拡声系統図	製図者
縮尺	年月日	所
1級建築士事務所	山形県知事登録()第194号 伊藤次男建築設計事務所	
本社	山形県天童市大字老野森281-1	TEL 54-2488
出張所	山形県新庄市末広町2-29	TEL 22-1183
管理建築士	一級建築士 登録(建設大臣)第32891号 伊藤次男	

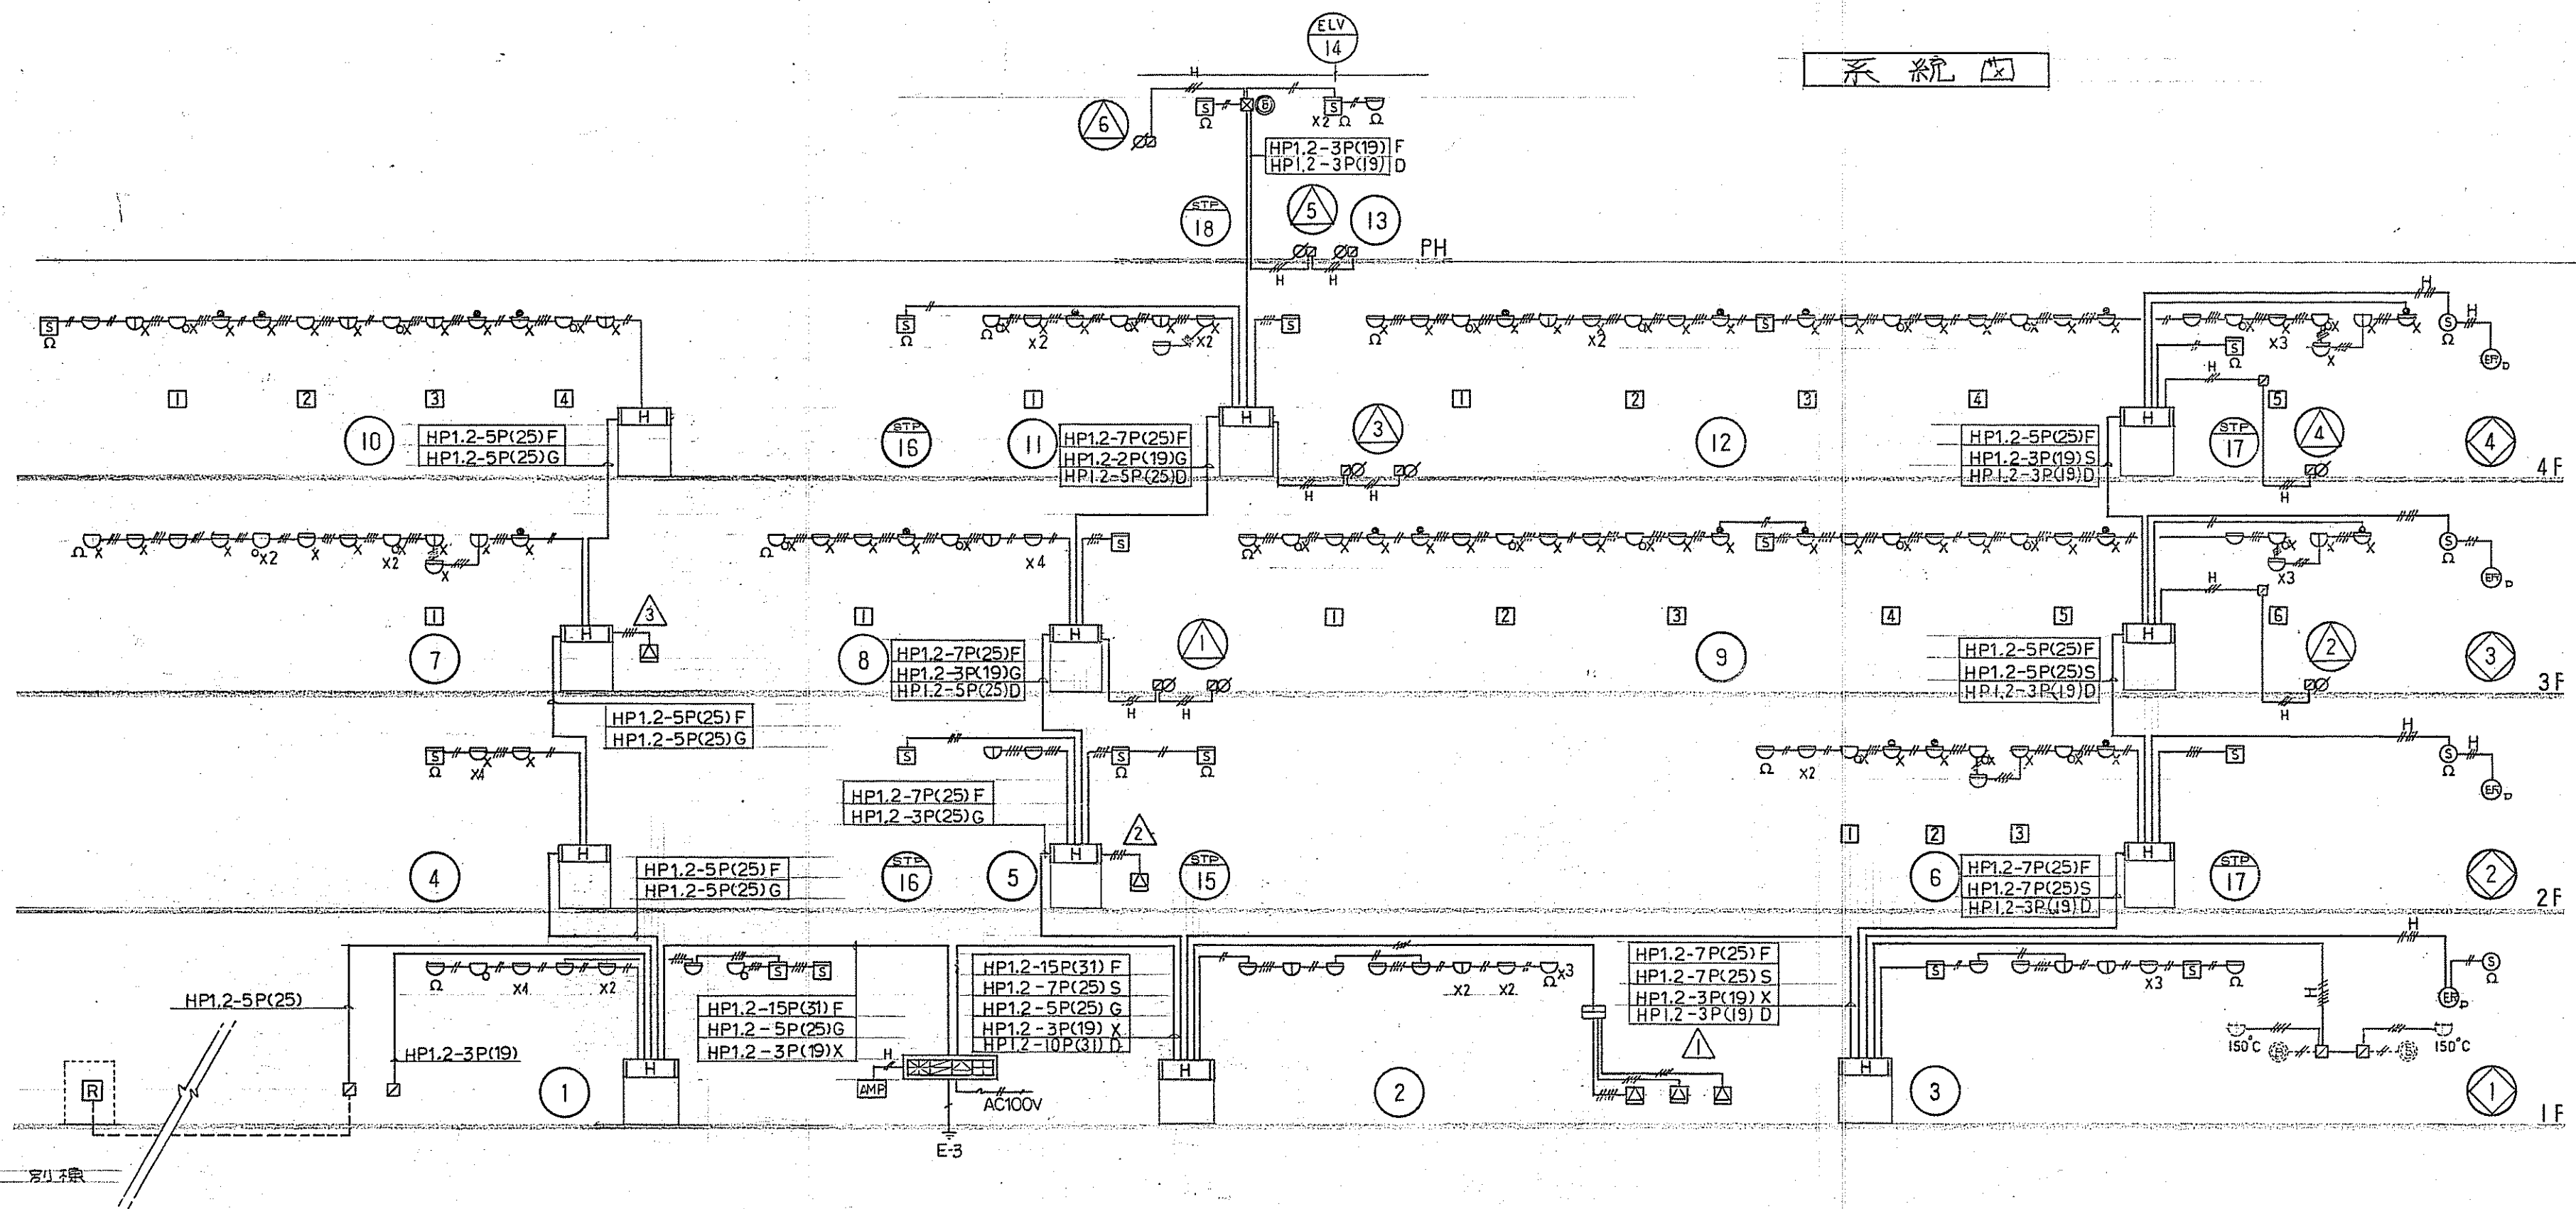

系統図

凡例

記号	名称	規格	摘要
①	複合盤	45L(F20,SIQ,IG,XS)	自立型 主音響組込 蓄積式 呼び出しタイ
②	総合盤		消火栓併設型 1) 収納 2) 取付
③	電鈴	DC24V-15mA 150mA	総合盤組込 1)
④	表示灯	AC24 77730V-2W	同上 1)
⑤	発信機	P-1	同上 1)
⑥	感知器	2種	差動式スポット型 確認灯付
⑦	同上	2種	同上 同上 自己保持型
⑧	同上	1種 75℃	定温式スポット型 確認灯付
⑨	同上	1種 75℃	同上 同上 防水型
⑩	同上	1種 75℃	同上 同上 自己保持型
⑪	同上	特種 65℃	同上 確認灯付
⑫	同上	特種 65℃	同上 同上 自己保持型
⑬	同上	2種 DC24V-80mA	光電式スポット型 確認灯付 非蓄積型
⑭	同上	3種 DC24V-80mA	同上 確認灯付 非蓄積型
⑮	固有信号中継器		
⑯	移報器	AC200V-50VA	消火栓起動継電 ※消火ポンプ組込
⑰	自動閉鎖装置	DC24V-300mA	防火戸用 ラッチ式
⑱	ガスもれ検知器	DC24V(0V-6V-12V)	LPG用 ※FL+200
⑲	粉末消火器	3.0kg	シグナルスタンド共
⑳	粉末消火器	3.5kg	外部は6k, BOX付
㉑	終端抵抗	10kΩ-1/2W	
㉒	表示区割番号	ダンパー	
㉓	表示区割番号	自火報	
㉔	表示区割番号	防排煙	
㉕	表示区割番号	ガスもれ	
㉖	中継器アドレス番号		
㉗	電線路	IV,AE,HP,1.2mm	配管工事
㉘	立ち上がり、引き下げ		
㉙	アールボックス		
㉚	ジャンクションボックス		
㉛	ガスもれ中継器	3ヶ用	
㉜	防火ダンパー		空調工事

注意 特記なき配線は、下記の通りとする。

AE 1.2-2C(19)	F 自火報	S 防火戸	D ダンパー
AE 1.2-4C(19)			
HP 1.2-3C(19)			


防災アンプと地区ベルカット回路構成する事。

無線式非常通報装置(高圧通セナルにて方式)設置のため
 接合部は、1)電線要部、2)火災警報信号、3)ヤルシヤ断のラッチを要する
 従来の2次側は電線通セナルが断工、本工事はラッチ及び図示の配管施工を要とする。

連動表


自火報No	防火ダンパ
5, 8, 9	1
6, 15, 9	2
8, 9, 11, 12	3
9, 12, 17	4
11, 12, 13, 14	5
13, 14	6

工事名	警察共済組合天童養護所新築工事	図名	火災報知 電気設備 防火扉 防煙設備 系統図	図号	No. E-4.5
縮尺		年月日		所	
1級建築士事務所	山形県知事登録()第194号 伊藤次男建築設計事務所	本 社	山形県天童市大字老野森281-1	TEL	54-2488
出張所	山形県新庄市末広町2-29	TEL	22-1183		
管理建築士	一級建築士 登録(建設大臣)第32891号 伊藤次男				

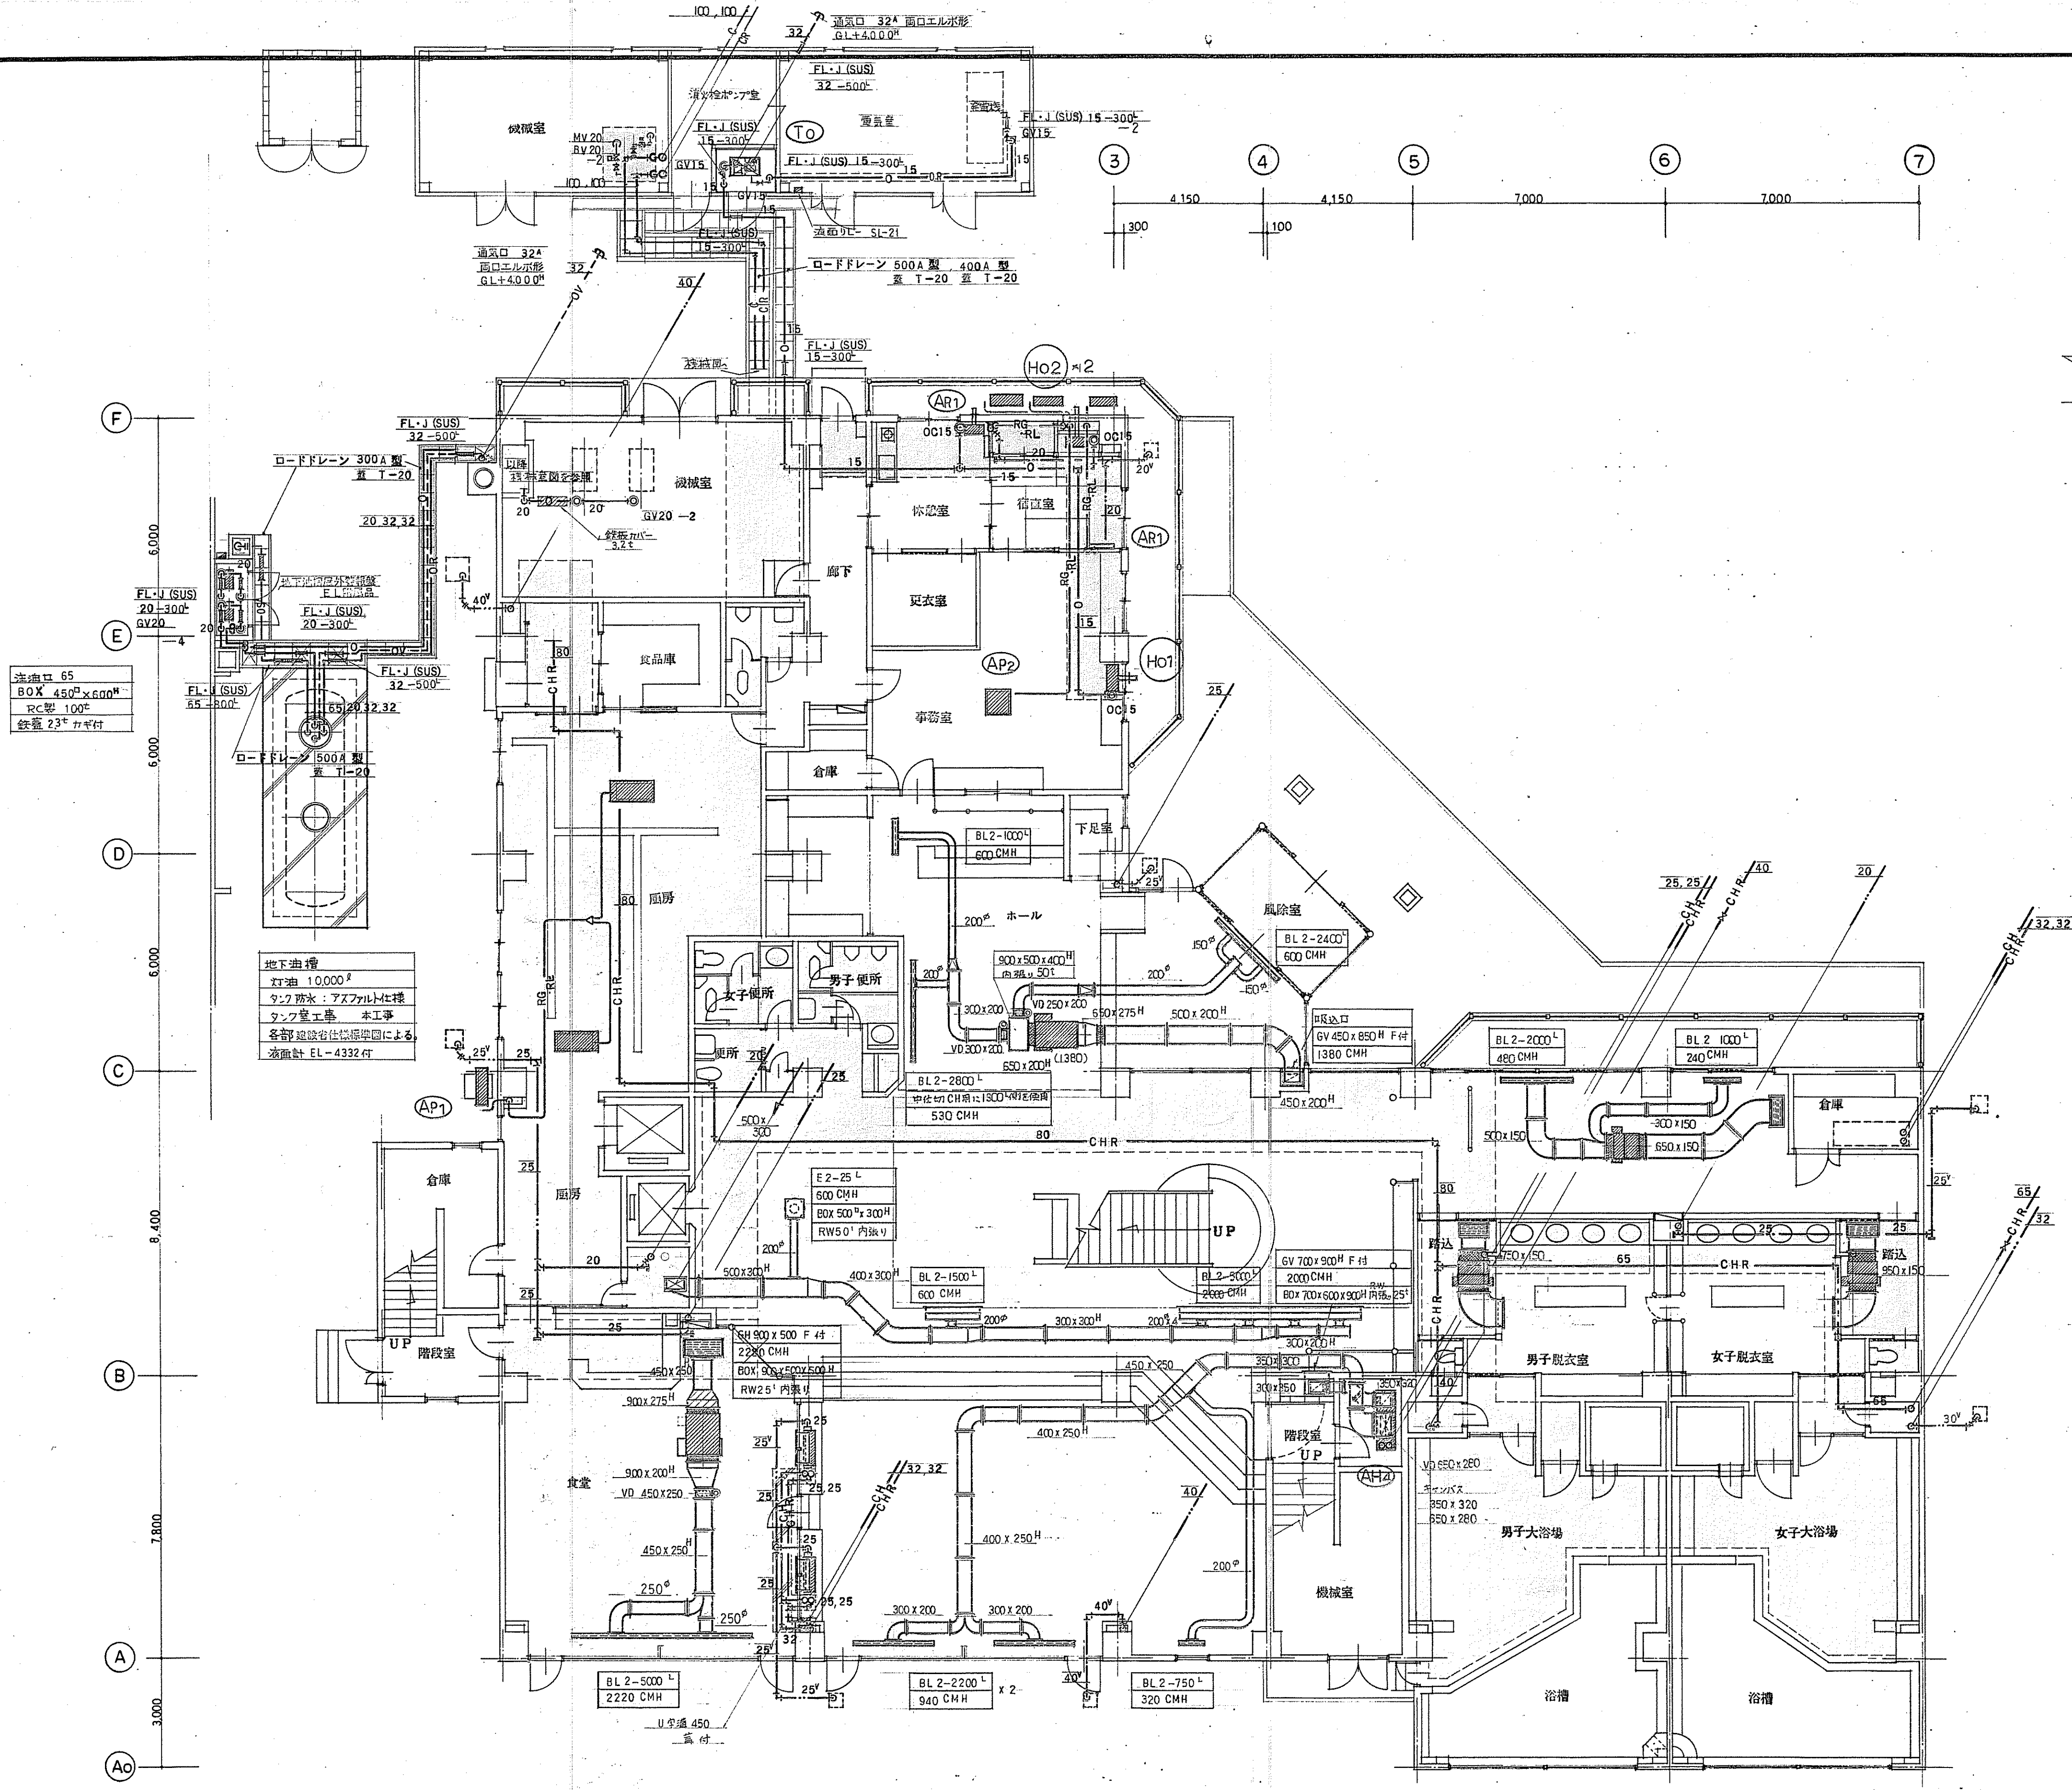


機器周り材料系統図 N-S

エアハンドリングユニット系

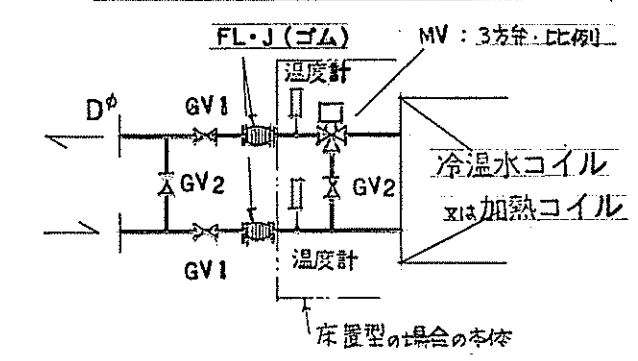

1/100図中 符号	32A	25A	各所 個数
MV	32	25	1
GV1	GV32	GV25	2
GV2	GV25	GV20	2
FL-J (ゴム)	32	25	2
温度計 (棒型)			2


ファンコイルユニット系

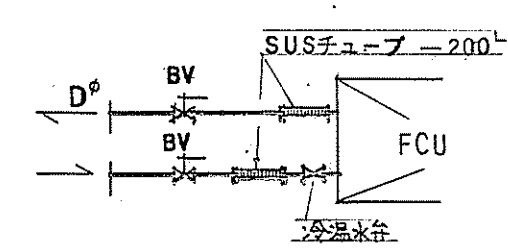


1/100図中 符号	32A	25A	20A	各所 個数
BV	BV25	BV25	BV20	2
冷温水弁	25	25	20	1
SUSチューブ	25	25	20	2

3/100図中
符号
選定 RW25' 内張り
給気 RW50' 内張り



工事名	警察共済組合天童保健所新築工事			図名	1階 平面図		
図名	冷暖房設備			縮尺	1:100	年月日	
縮尺	1:100	年月日		所長			
1級建築士事務所 山形県知事登録 () 第194号 (株)伊藤次男建築設計事務所							
本社 山形県天童市大字老野森281-1 TEL 54-2488							
出張所 山形県新庄市末広町2-29 TEL 22-1183							
管理建築士 一級建築士 登録(建設大臣)第32891号 伊藤次男							

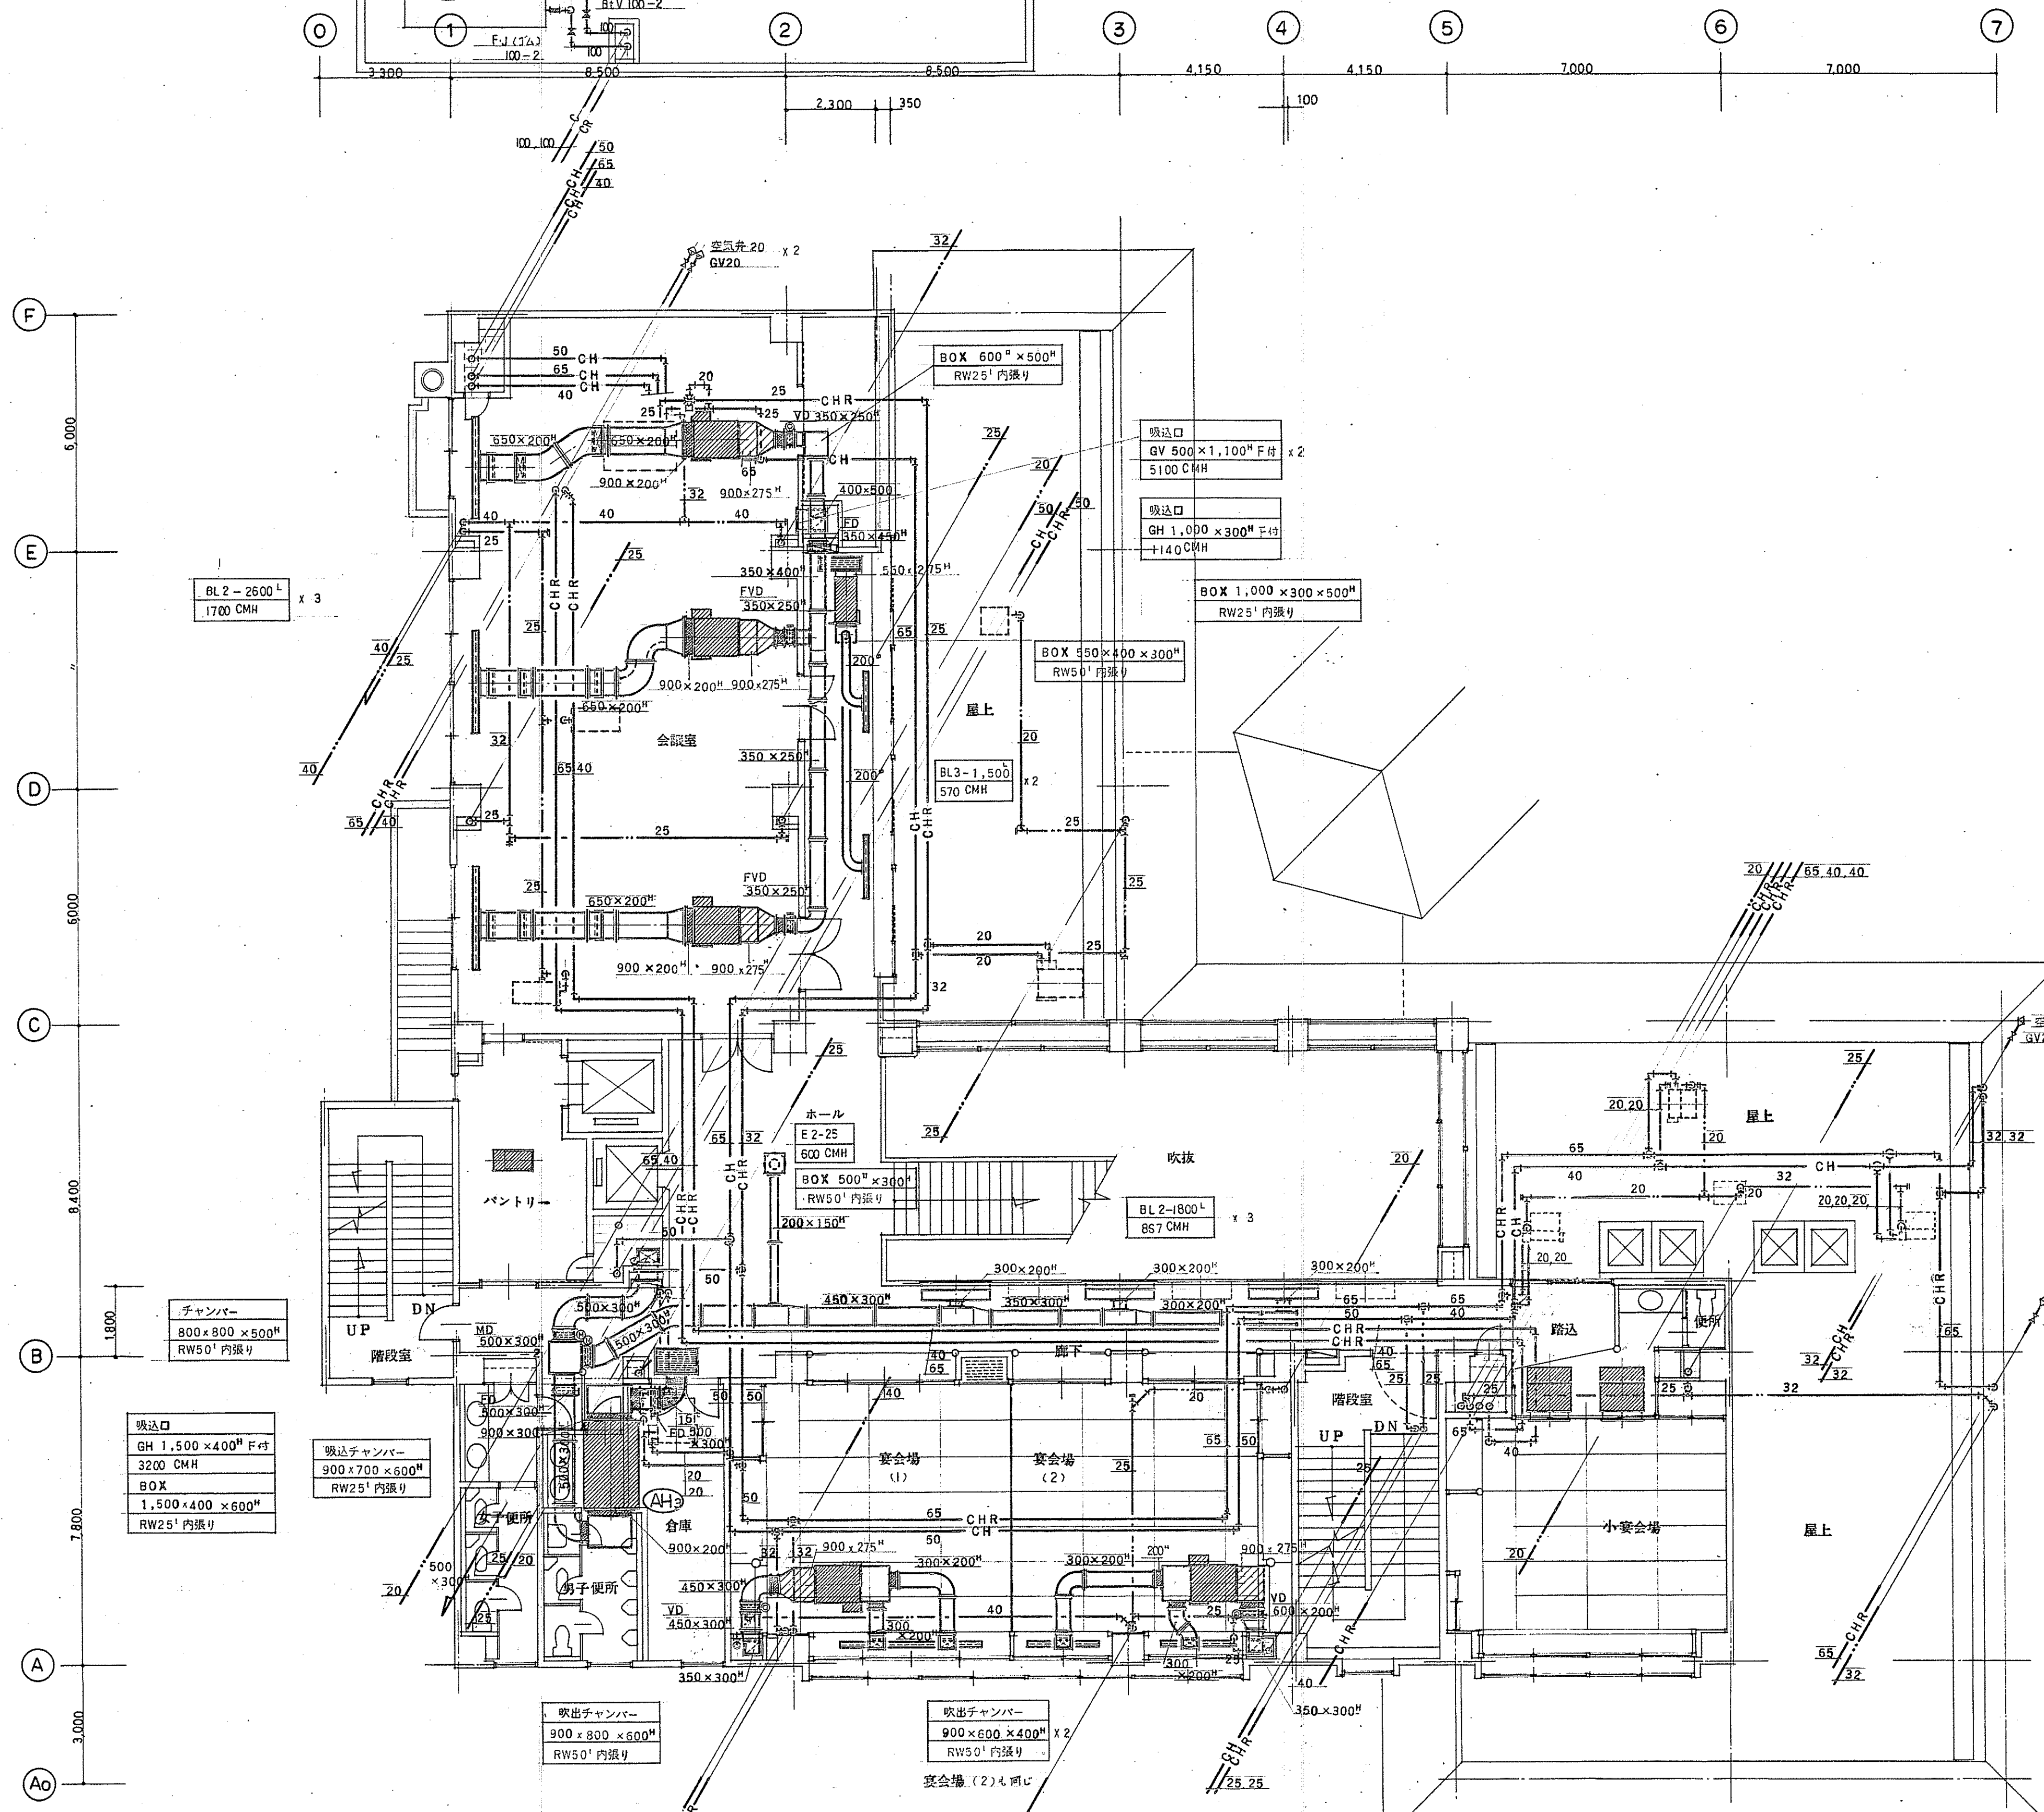

工 事 名	警察共済組合児童保護所新築工事				No.	7
図 名	冷暖房設備 2 階 平 面 図				製図者	
縮 尺	1:100	年 月 日		所 長		
1級建築士事務所 山形県知事登録()第194号 伊藤次男建築設計事務所						
本 社	山形県天童市大字老野森281-1		TEL	54-2488		
出 張 所	山形県新庄市末広町2-29		TEL	22-1183		
信託建築士	一級建築士 登録(建設大臣)第32891号		伊藤次男			

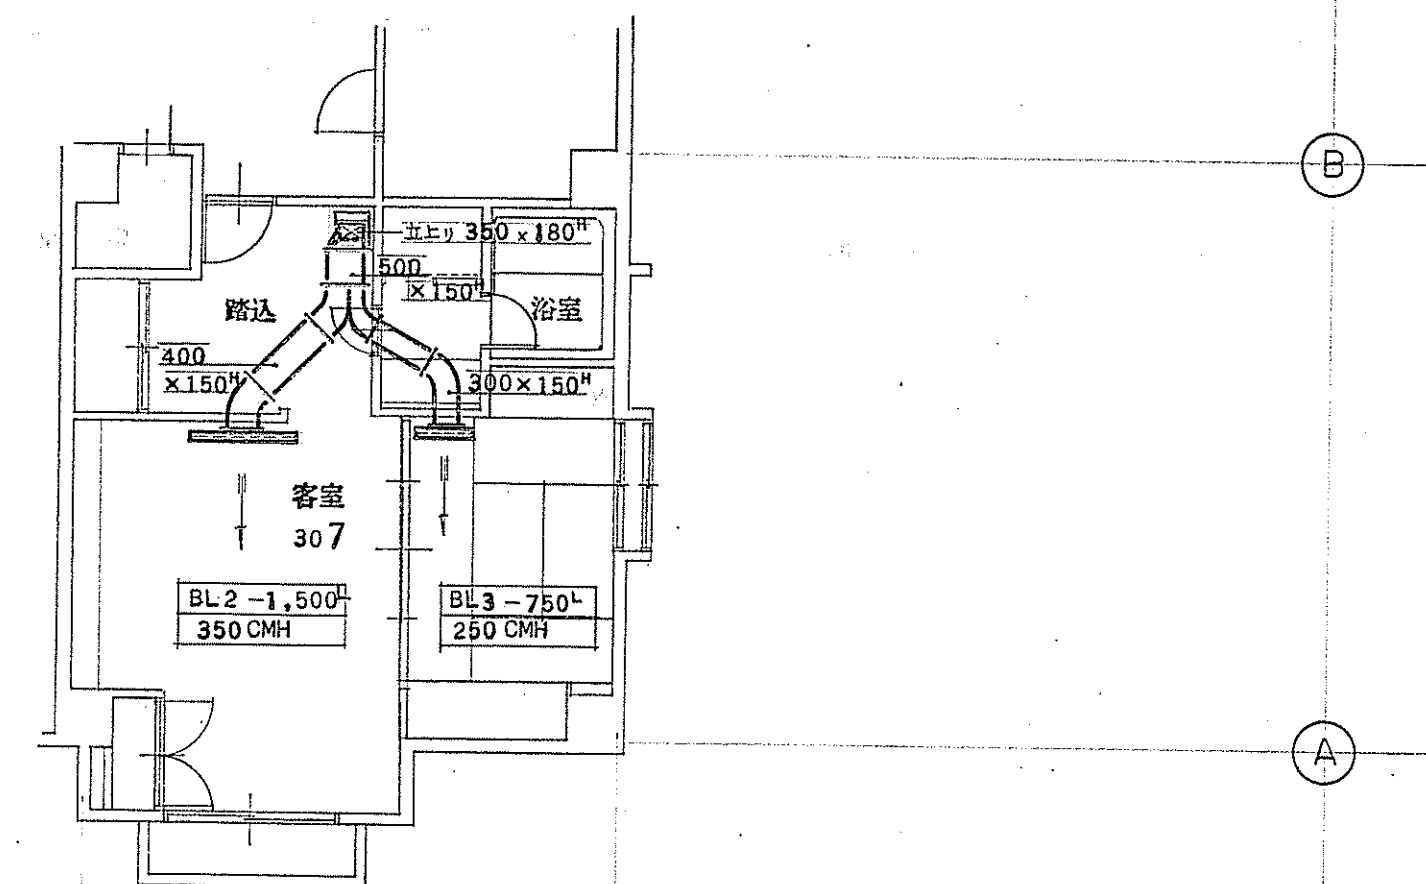



工事名	警察共済組合天童保養所新築工事			図内 No. 8
図名	冷暖房設備 3 階 平面図			製図 番号
縮尺	1:100	年 月 日	製図	所長
1級建築士事務所 山形県知事登録()第194号 (株)伊藤次男建築設計事務所				
本社	山形県天童市大字老志森 281-1	TEL	54-2488	
出張所	山形県新庄市広町 2-29	TEL	22-1183	
管理建築士	一級建築士 登壇(建設大臣)第32891号 伊藤次男			

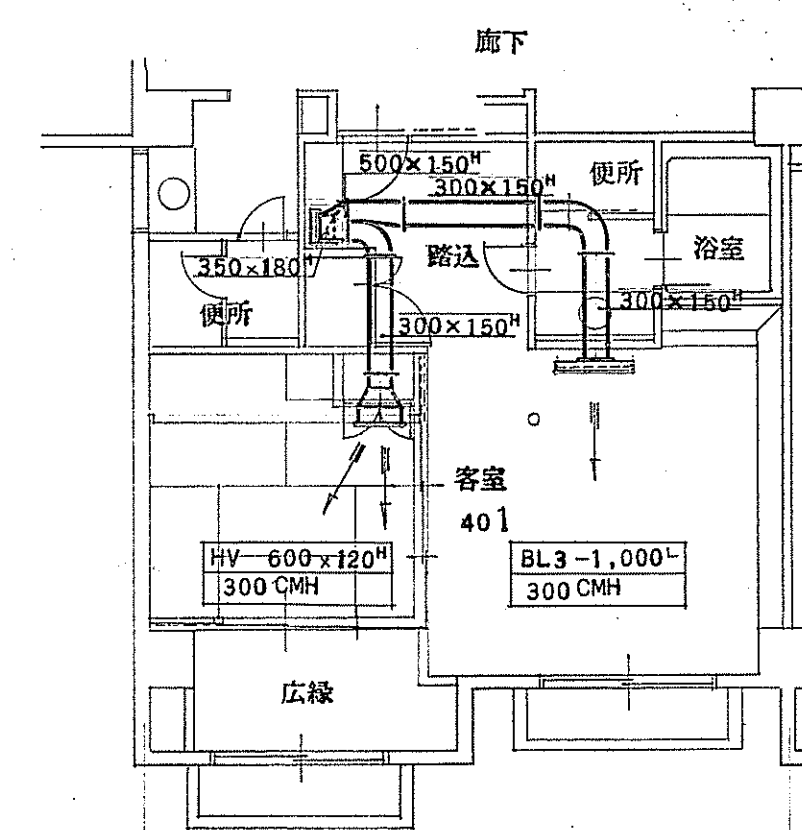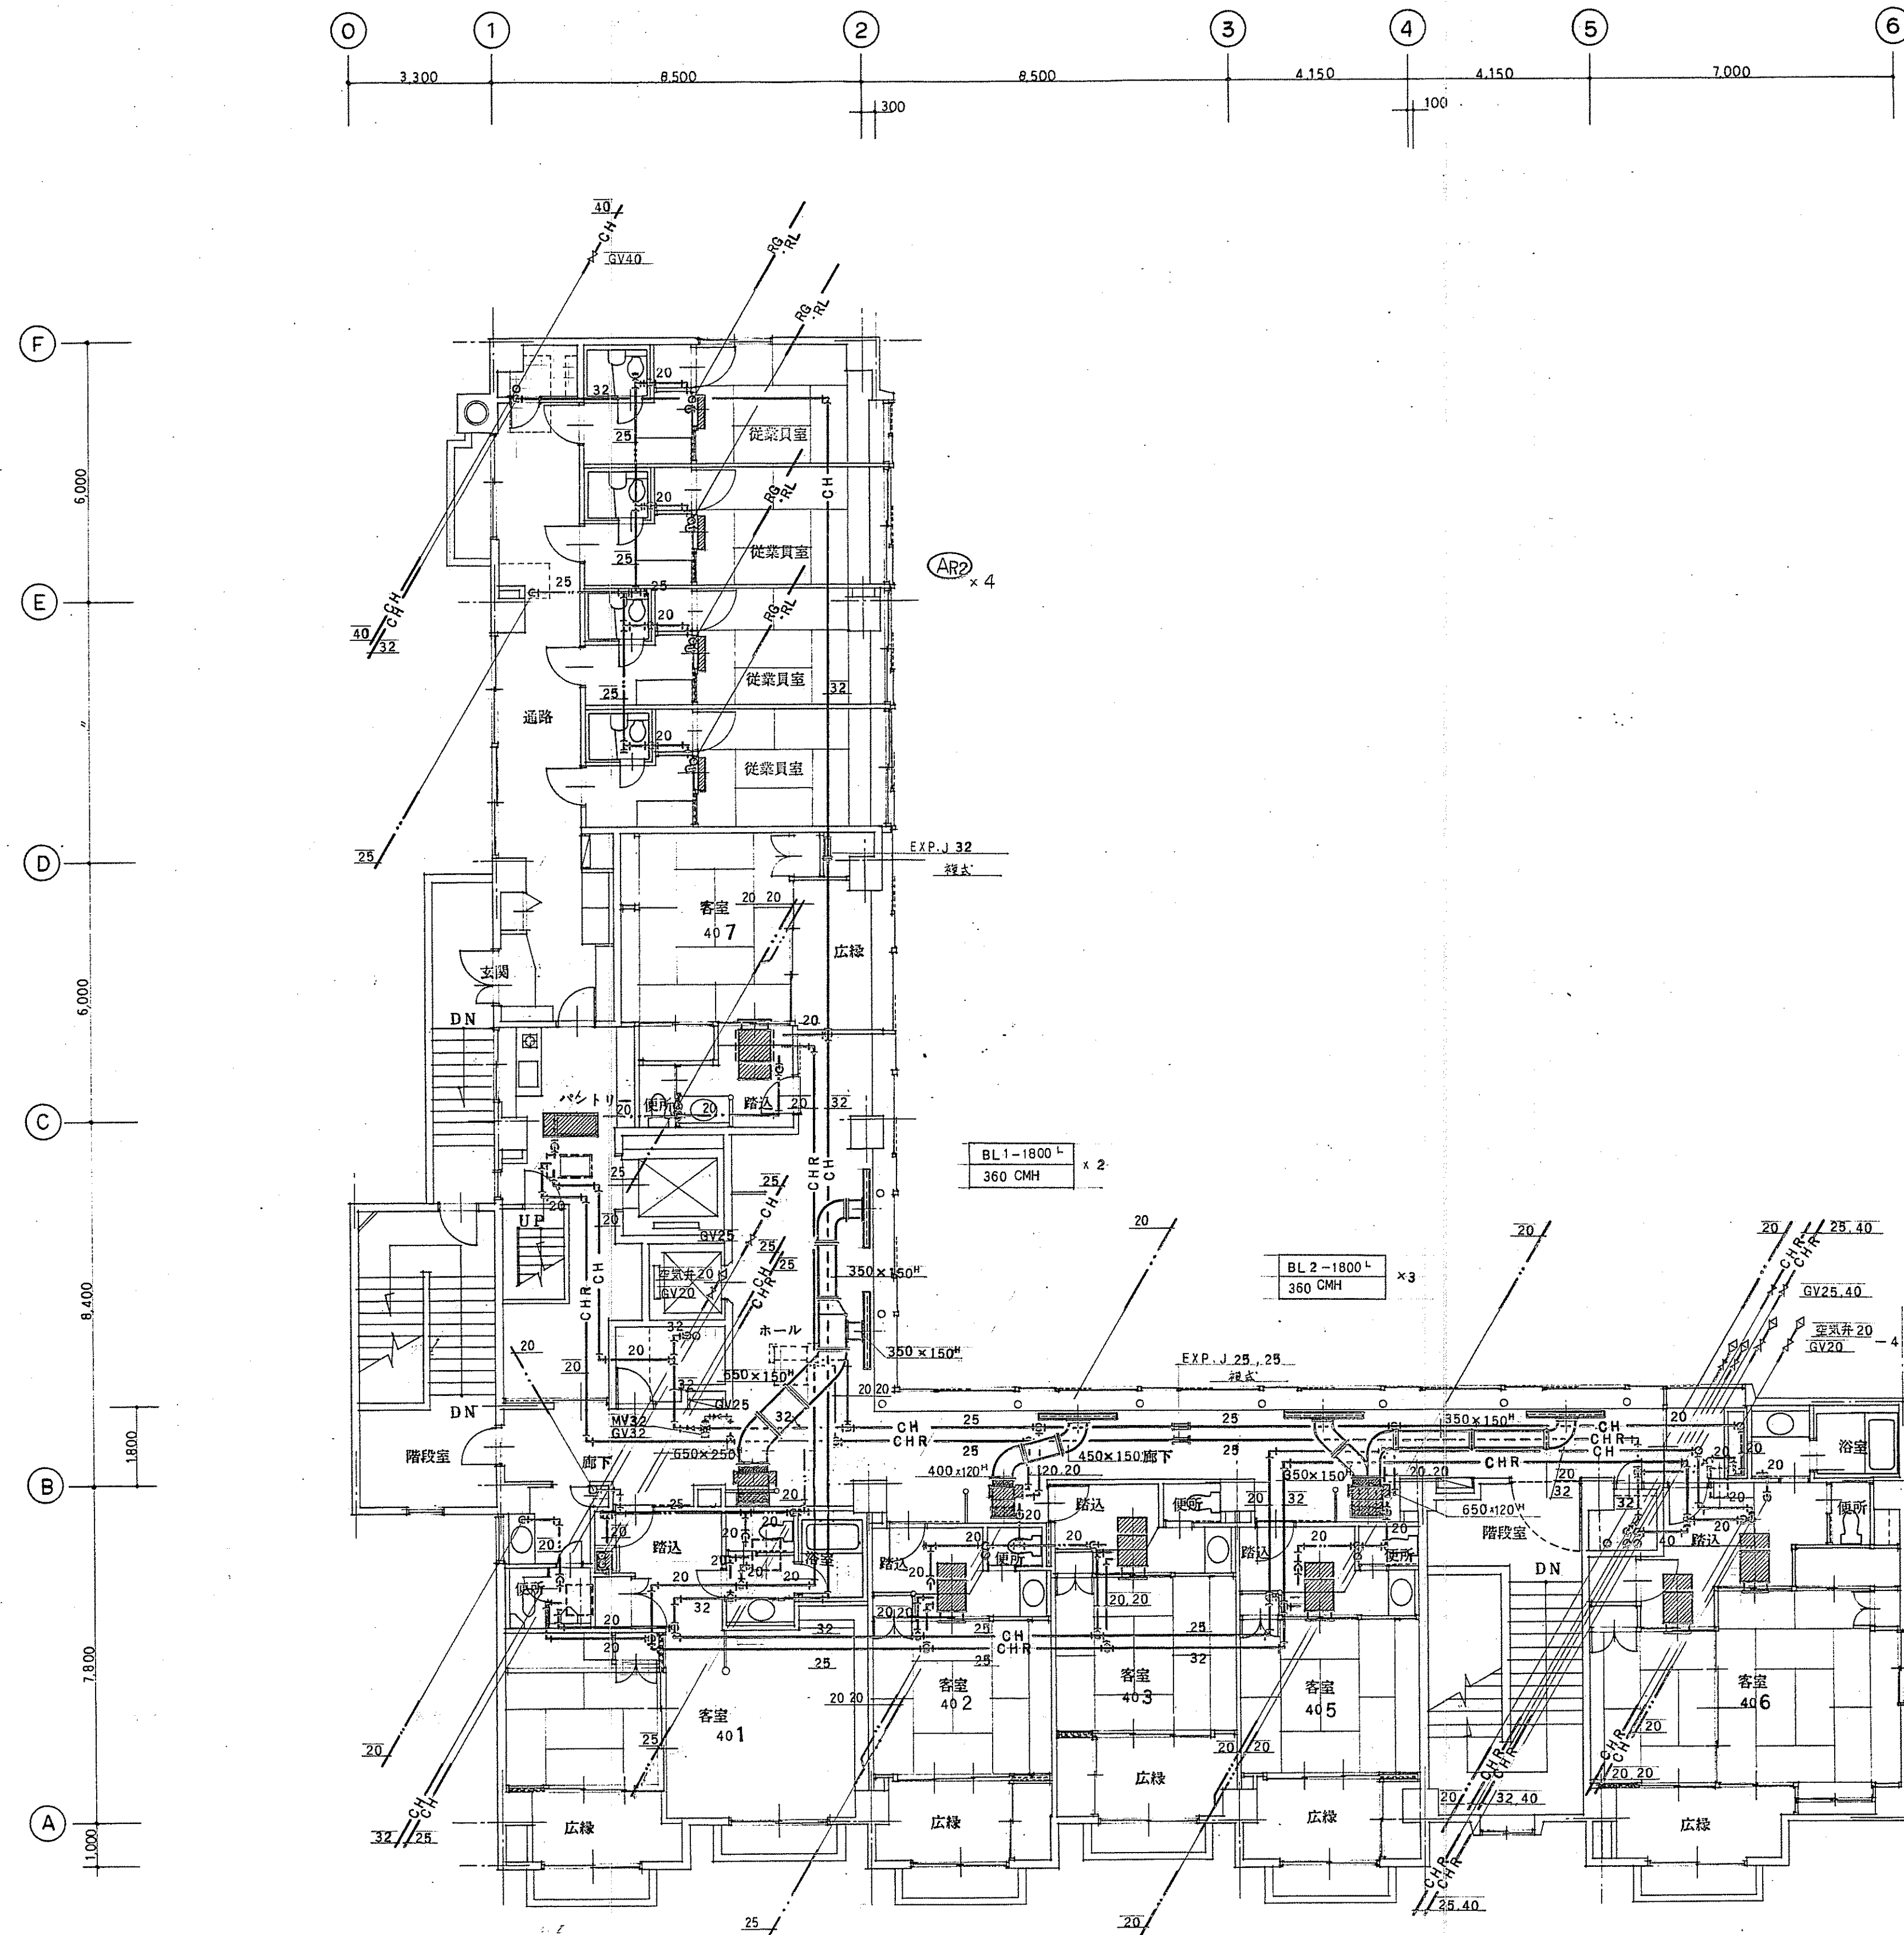

客室 401 ダクト平面図

1:100

工事名	警察共済組合天童保養所新築工事			図のNo.	9
図名	冷暖房設備 4 階 平面図			製図番号	
縮尺	1:100	年月日		所長	
1級建築士事務所 山形県知事登録()第194号 関伊藤次男建築設計事務所					
本社	山形県天童市大字老野森281-1		TEL	54-2488	
出張所	山形県新庄市末広町2-29		TEL	22-1183	
管理建築士	一級建築士 登録(建設大臣)第32891号		伊藤次男		

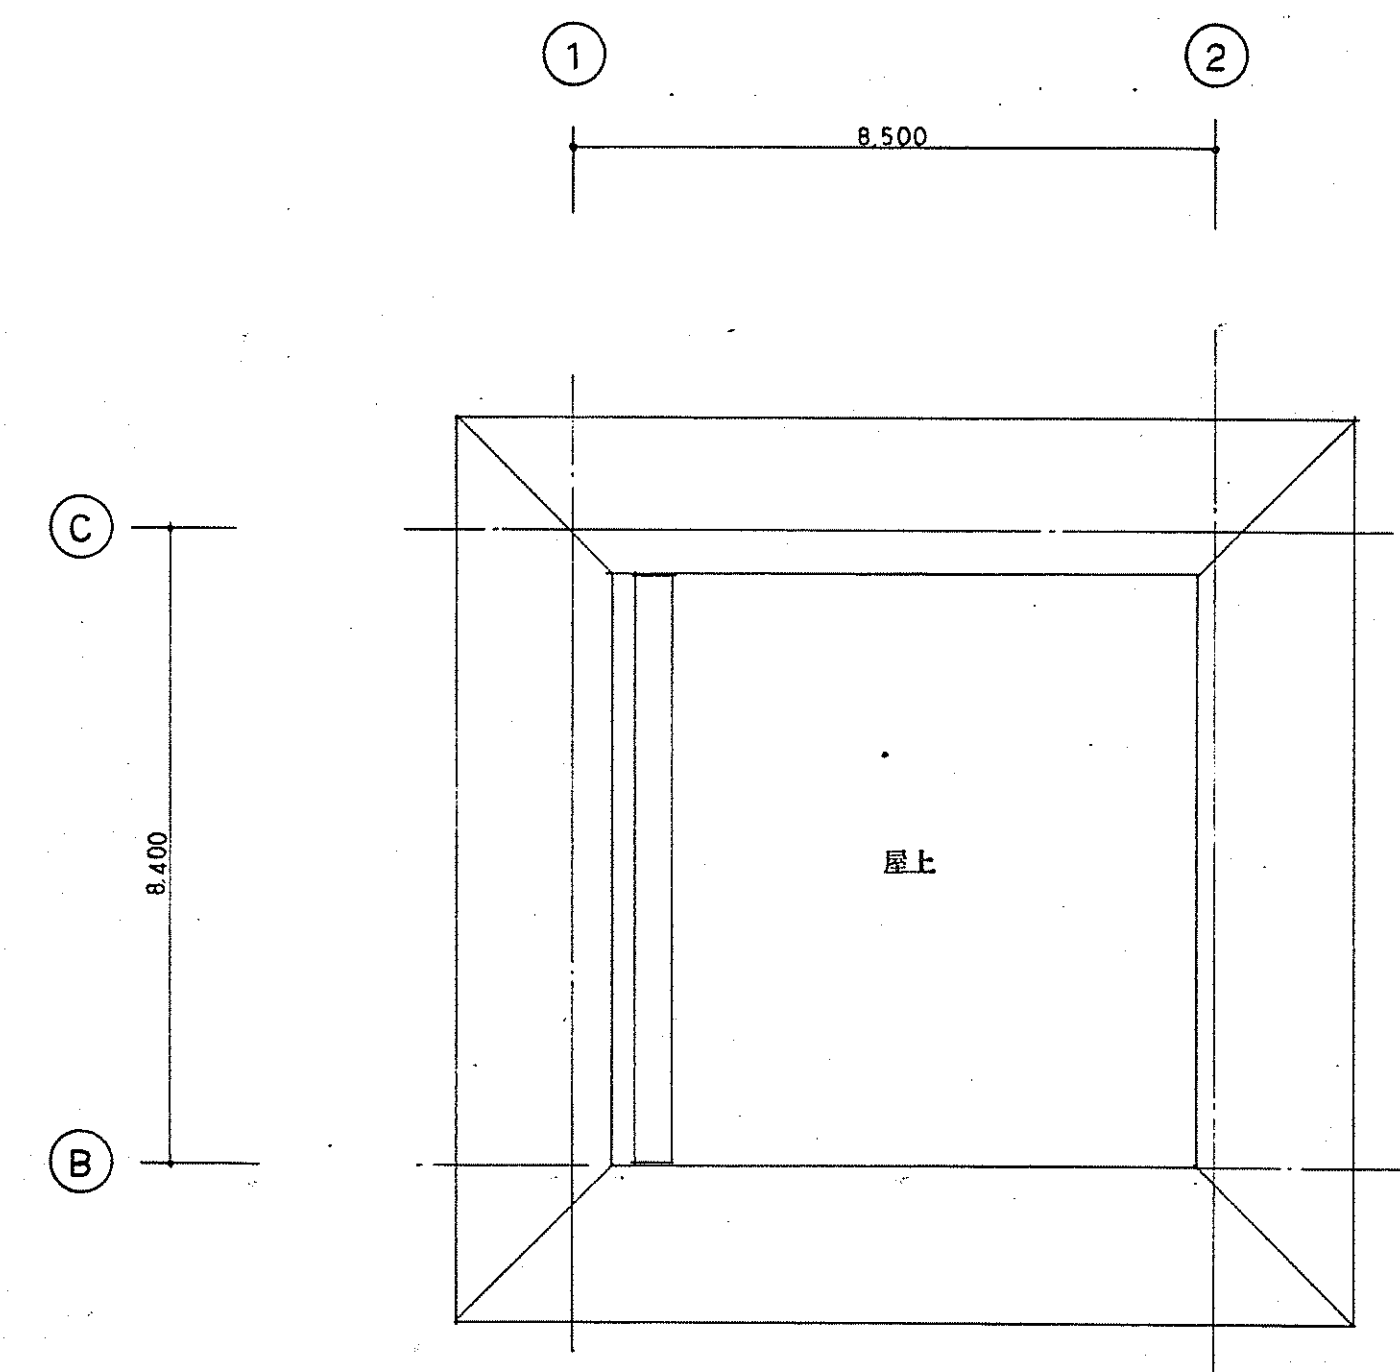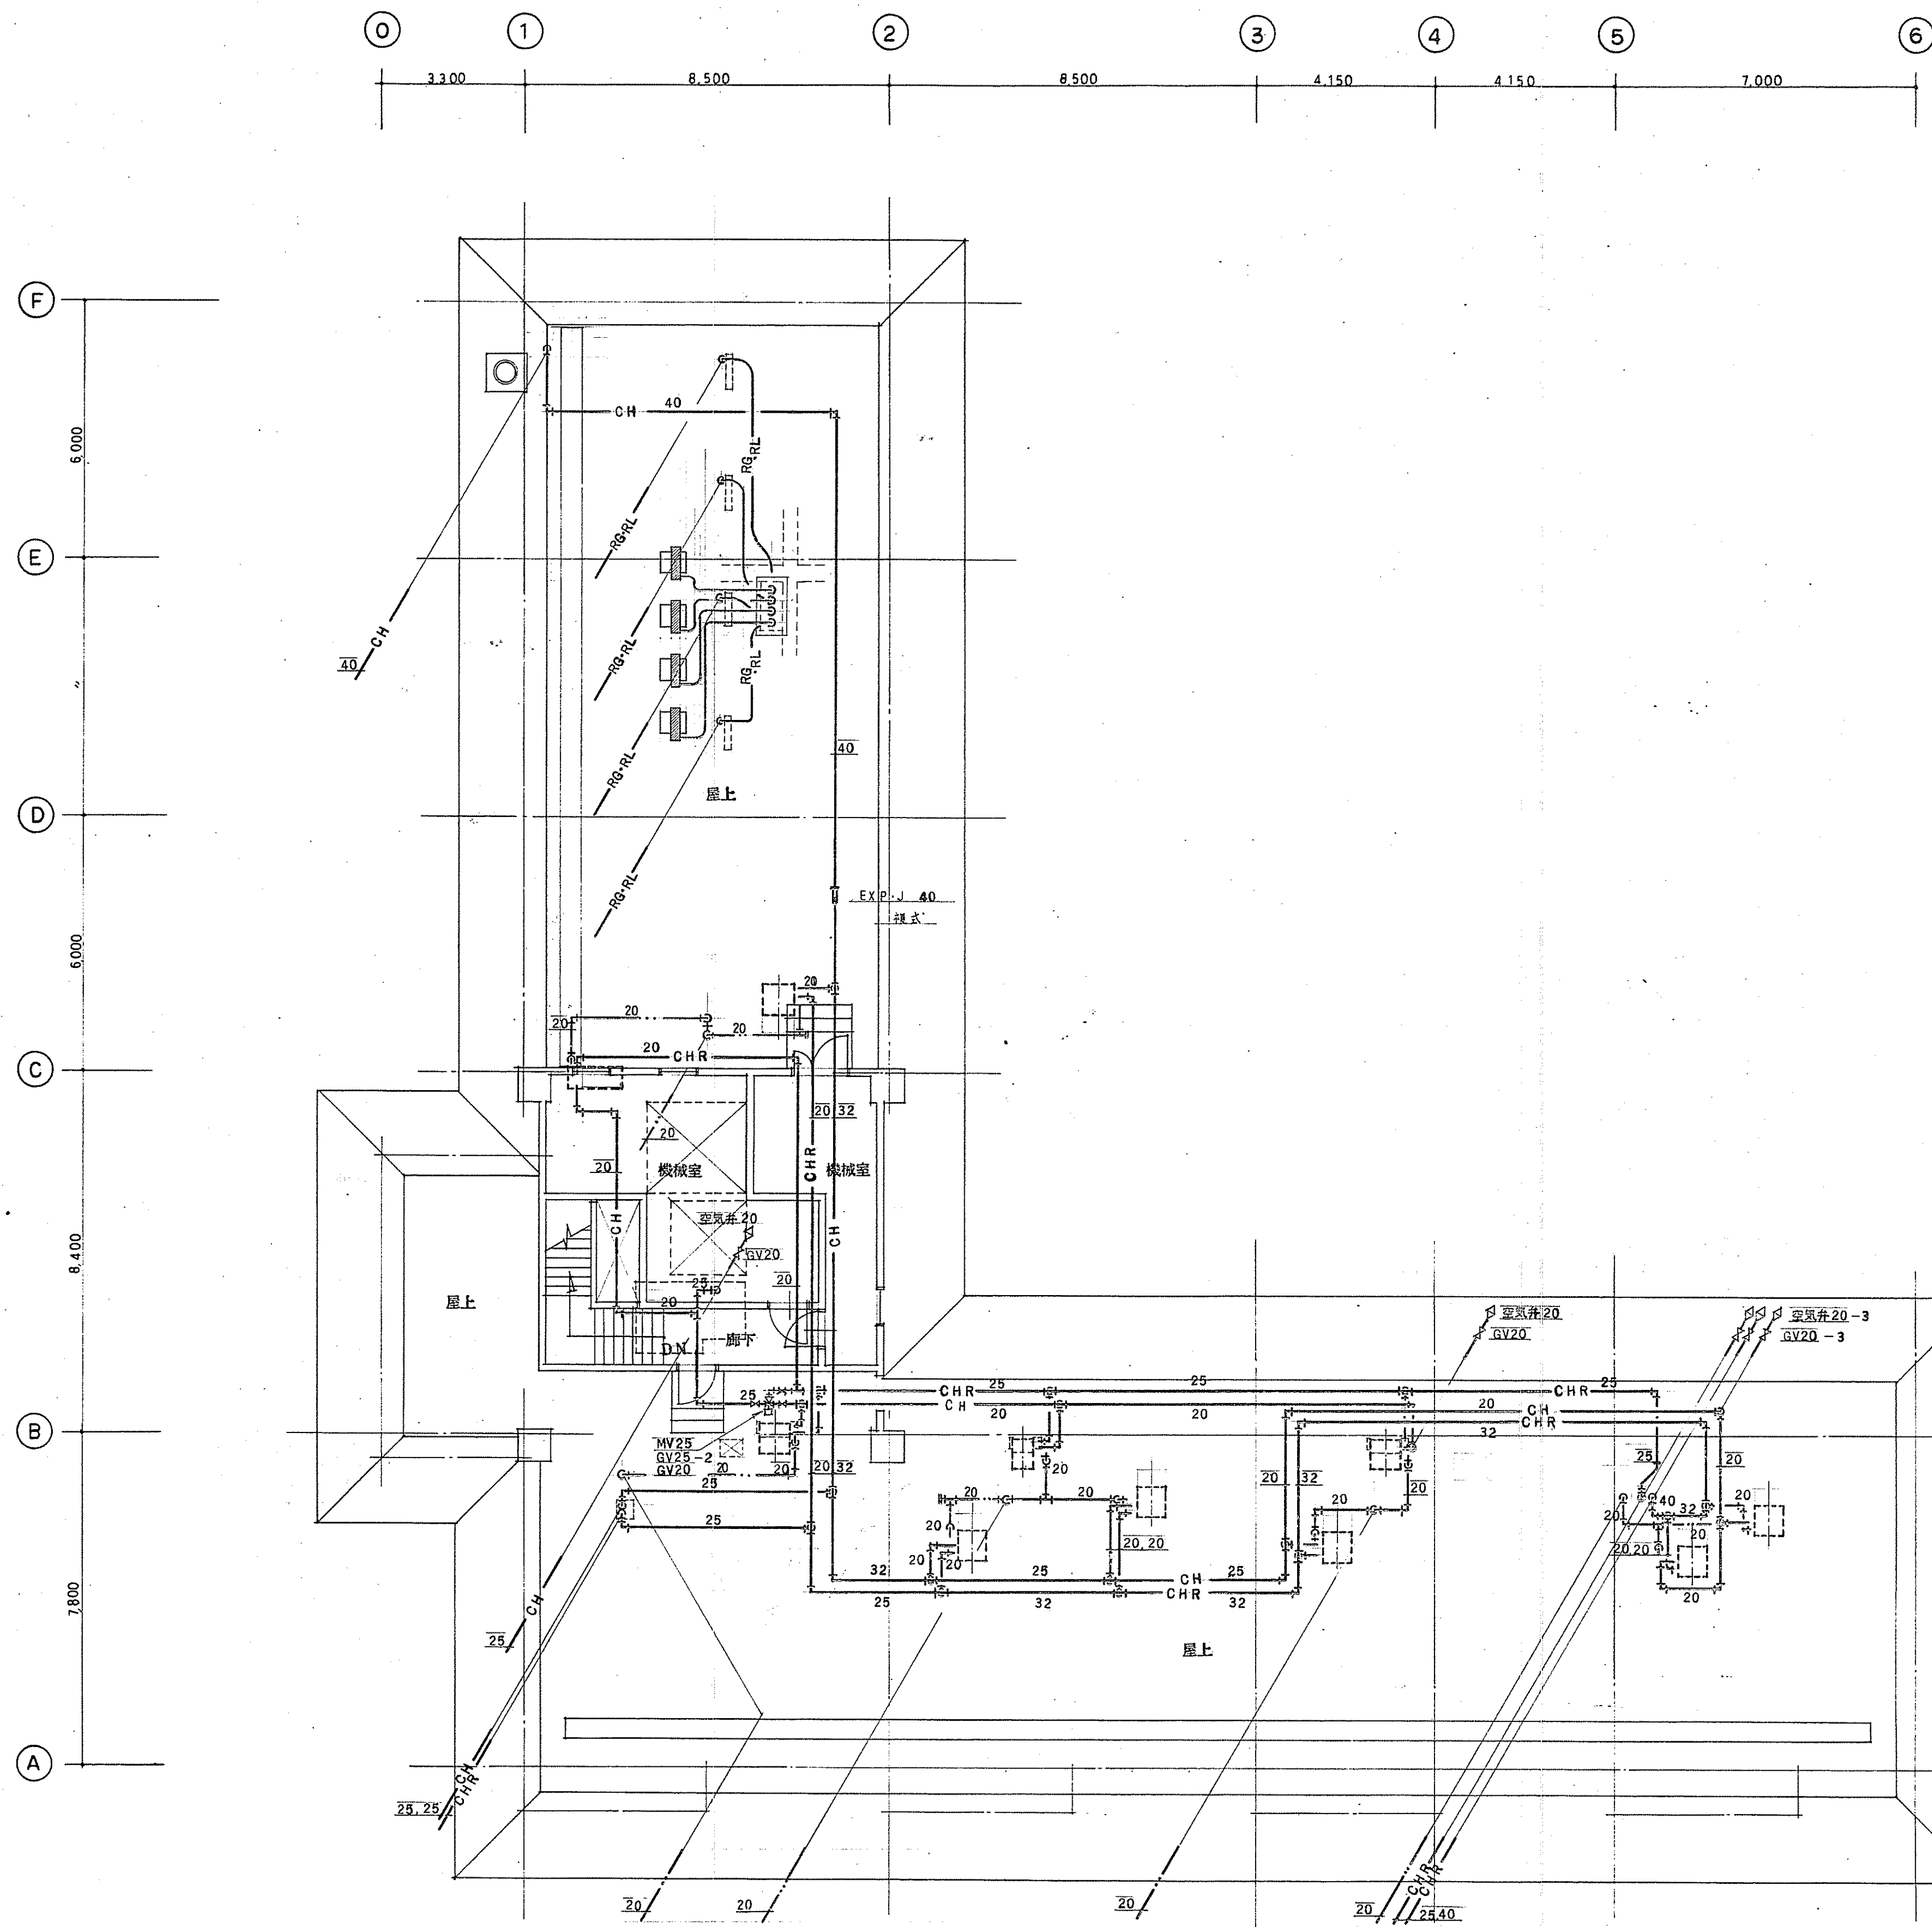

工事名	警察共済組合天童保護所新築工事		製図 No. 10
図名	冷暖房設備 塔屋 屋上 平面図		製図 番号
縮尺	1:100	年月日	所長
1級建築士事務所 山形県知事登録()第194号 (株)伊藤次男建築設計事務所			
本社	山形県天童市大字老野森281-1	TEL 54-2488	
出張所	山形県新庄市末広町2-29	TEL 22-1183	
管理建築士	一級建築士 登録(建設大臣)第32891号 伊藤次男		

換気設備機器表(1)

番 号	形 式	形 状 等	風量 m ³ /h	静 圧 mmAq	騒 音 dB(A)	額 定 電 力 W	備 考	台 数
X F 1	全熱交換気扇	天井埋込形	1,070	10	46.0	715.0		5
2	"	"	1,000	10	46.0	715.0		1
3	"	"	800	7	45.0	470.0		2
4	"	"	250	5	34.5	280.0		1
5	"	天井カセット形	290	5	44.0	205.0		1
6	"	天井カセット木目形	150	4	35.0	59.0		1
F 1	天井埋込扇	フラットグリル形	140	3	35.5	24.0		1
2	"	"	130	3	35.5	24.0		1
3	"	" 木目形	120	3	33.0	20.5		1
4	"	" 木目形	100	3.5	28.0	18.5		2
5	"	" 木目形	90	3	28.0	18.5		1
6	"	樹脂グリル形	250	3	38.5	30.5		1
7	"	"	160	4	37.5	24.0		1
8	"	"	150	4	37.5	24.0		2
9	"	"	140	3	33.0	20.5		1
10	"	"	60	5	32.0	18.0		1
11	"	"	40	4	32.0	18.0		5
12	"	金属グリル形	300	3	38.5	46.0		3
13	"	一般形	250	3	38.5	30.5		1
14	"	"	80	4	36.5	14.5		1
15	"	2室用 グリル付	155	4	36.5	21.5	断熱口付	4
16	ダクトF	消音形	1,470	14	48.0	270.0		1
17	"	"	1,290	12	47.0	270.0		1
18	"	"	1,250	8	46.0	150.0		1
19	"	"	1,120	6	44.0	80.0		1
20	"	"	1,000	7	44.0	80.0		1
21	"	"	490	13	45.0	80.0		1
22	"	"	250	4	37.0	15.0		1
23	"	"	190	3	38.0	15.0		11
24	"	"	120	3	37.0	35.0		1
25	"	"	110	4	37.0	35.0		1
26	有圧扇 (排気)	SUS製 ・ S付	2,250	2	41.5	100.0		4
27	"	S付	2,450	3.5	41.0	100.0		1
28	"	"	1,700	2	44.0	100.0		1
29	"	"	1,300	7	44.0	100.0		1
30	"	"	1,250	4	41.0	50.0		1
31	"	"	690	4	40.0	25.0		1
32	"	"	500	2	35.0	15.0		1
33	"	"	1,330	4	40.0	50.0		1
34	有圧扇 (給気)		1,180	2	48.5	50.0		1
35	"		500	2	35.0	15.0		1
36	一般壁付換気扇	電気S付	300	-	34.5	16.5		1

換気設備機器表(2)

記号	品 名	仕 様 ・ 特 記	電 源	基 礎	掘 付	台 数
AH1	外気処理用 エアークロッシングユニット	天井隠蔽型 風量 4,350 m ³ /h × 20 mmAq × 0.75 kW 室外側騒音 51dB以下 参考<PAP-700H>	3°200V		防振品	1
		冷却 30,900 Kcal/h 入口空気 DB 33.6℃, WB 26.1℃ 冷水入口 7℃ (流量 35 l/min)				
		加熱 33,700 Kcal/h 入口空気 DB -4.7℃, WB —℃ 温水入口 60℃ 流量 56 l/min				
		プレフィルター付 (重量法 70%)				
AH2	〃	天井隠蔽型 風量 2,400 m ³ /h × 15 mmAq × 0.75 kW 室外側騒音 47dB以下 参考<CU2-40>	3°200V		〃	1
		冷却 21,600 Kcal/h 入口空気 DB 33.6℃, WB 26.1℃ 冷水入口 7℃ (流量 20 l/min)				
		加熱 18,600 Kcal/h 入口空気 DB -4.7℃, WB —℃ 温水入口 60℃ 流量 30 l/min				
		プレフィルター付 (重量法 70%)				
AH5	〃	床置型 風量 6,000 m ³ /h × 15 mmAq × 2.2 kW 室外側騒音 49dB以下 参考<CU-100L>	3°200V	200W 建築工事	(Q)標準	1
		加熱 27,200 Kcal/h 入口空気 DB -4.7℃, WB —℃ 温水入口 60℃ 流量 15 l/min				
		プレフィルター付 (重量法 70%)				

ウェザーフード 一覧表

番号	形 状	仕 様	備 考	個数
1	換気扇 400φ用	SUS製・防鳥アミ付		5
2	" 350	" "		2
3	" 300	" "		1
4	" 250	" "		3
5	" 200	" "		11
6	換気扇 400φ用	SUS製・防虫アミ付	断熱	1
7	" 350	" "	〃	1
8	" 300	" "	〃	1
9	" 250	" "	〃	1
10	550×250H	SUS製・防鳥アミ付	0.6t	1
11	800×450H	" "	0.8t	2
12	角フード 150φ	アルミ製・防鳥アミ付		5
13	" 100φ	" "		1
14	Vキャップ150φ	SUS製	断熱	12


工事名			No. 16
図 名	換気設備 機器表 器具表		製図 番号
総 尺		年 月 日 製図	所長
1級建築士事務所 山形県知事登録()第194号 ㈱伊藤次男建築設計事務所			
本 社	山形県天童市大字老野森281-1	TEL 54-2488	
出張所	山形県新庄市米広町2-29	TEL 22-1183	
管理建築士	一級建築士 登録(建設大臣)第32891号 伊藤次男		

計装設備 系統図

冷暖房設備


温水枝出湯温制御 A1 1 SET

1. 温水枝出湯温度制御 : 調節器TICの設定温度による比例制御。
2. 冷水管の遠方水栓操作 : 夏季以外期の冷水管中の水栓のため手動SWによりMV2, MV3の単独開閉。

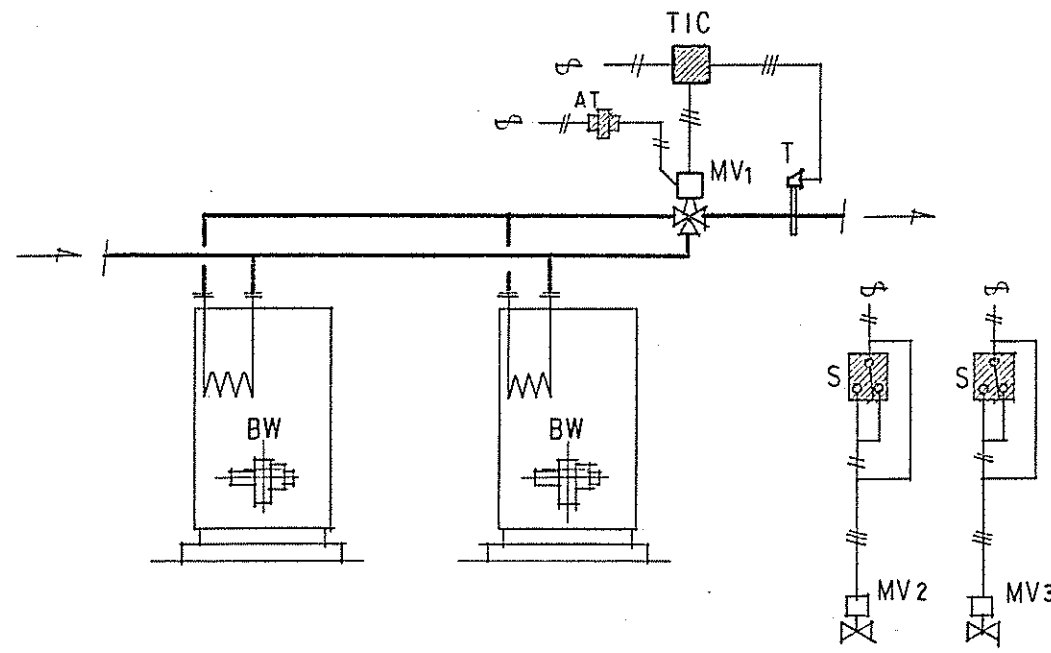

AH3,4,共用系FCU制御 A2 9 SET


1. エアハンドの室温制御 : 調節器Tによる冷温水量の比例制御。

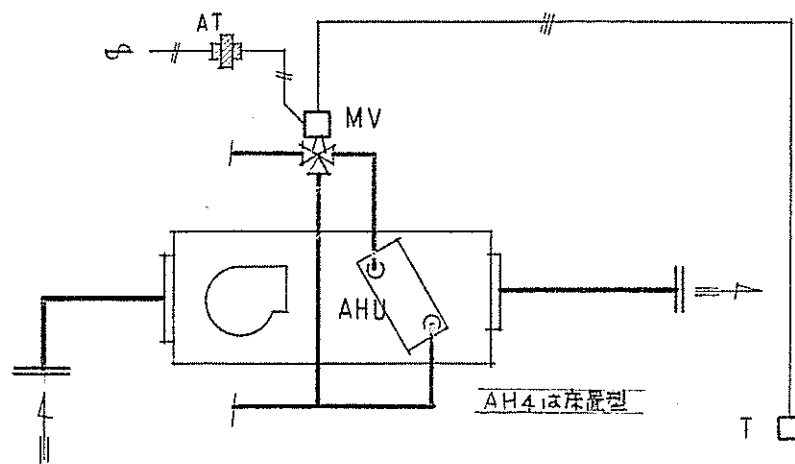

換気設備


AH1,2,5 外気処理制御 V1 3 SET

1. エアハンドの取込温度制御 : 調節器TICによる冷温水量の比例制御。
2. コイル凍結防止制御 : T2によるMVの定流量度(最低流量)に切替。

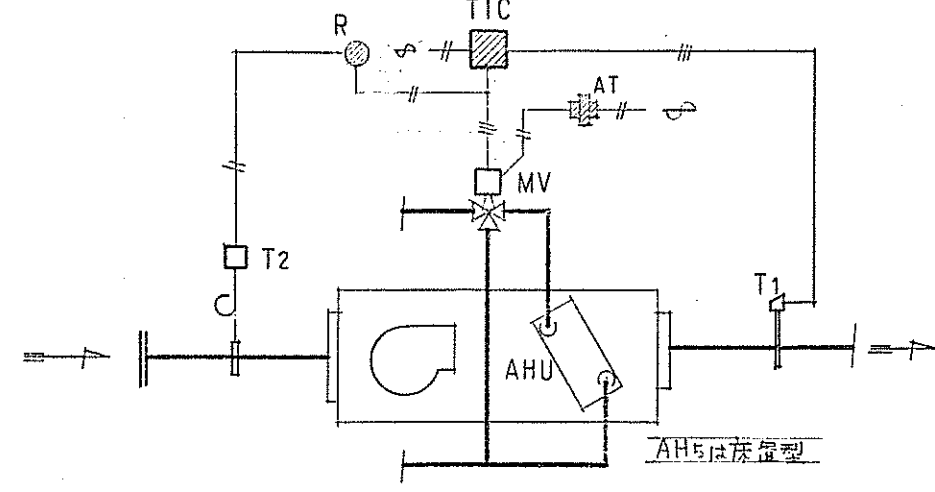

大浴場換気制御 V2 1 SET

1. 浴室温の制御 : 室温がTIC+SC設定1st値以上で排気FAN1の低速運転およびAH5のインバータ制御1st速度運転。
2. 浴室温の制御 : 室温がTIC+SC設定2st値以上で排気FAN1の定速運転。
3. 浴室温の制御 : 室温がTIC+SC設定3st値以上で排気FAN1の1+2の定速運転。

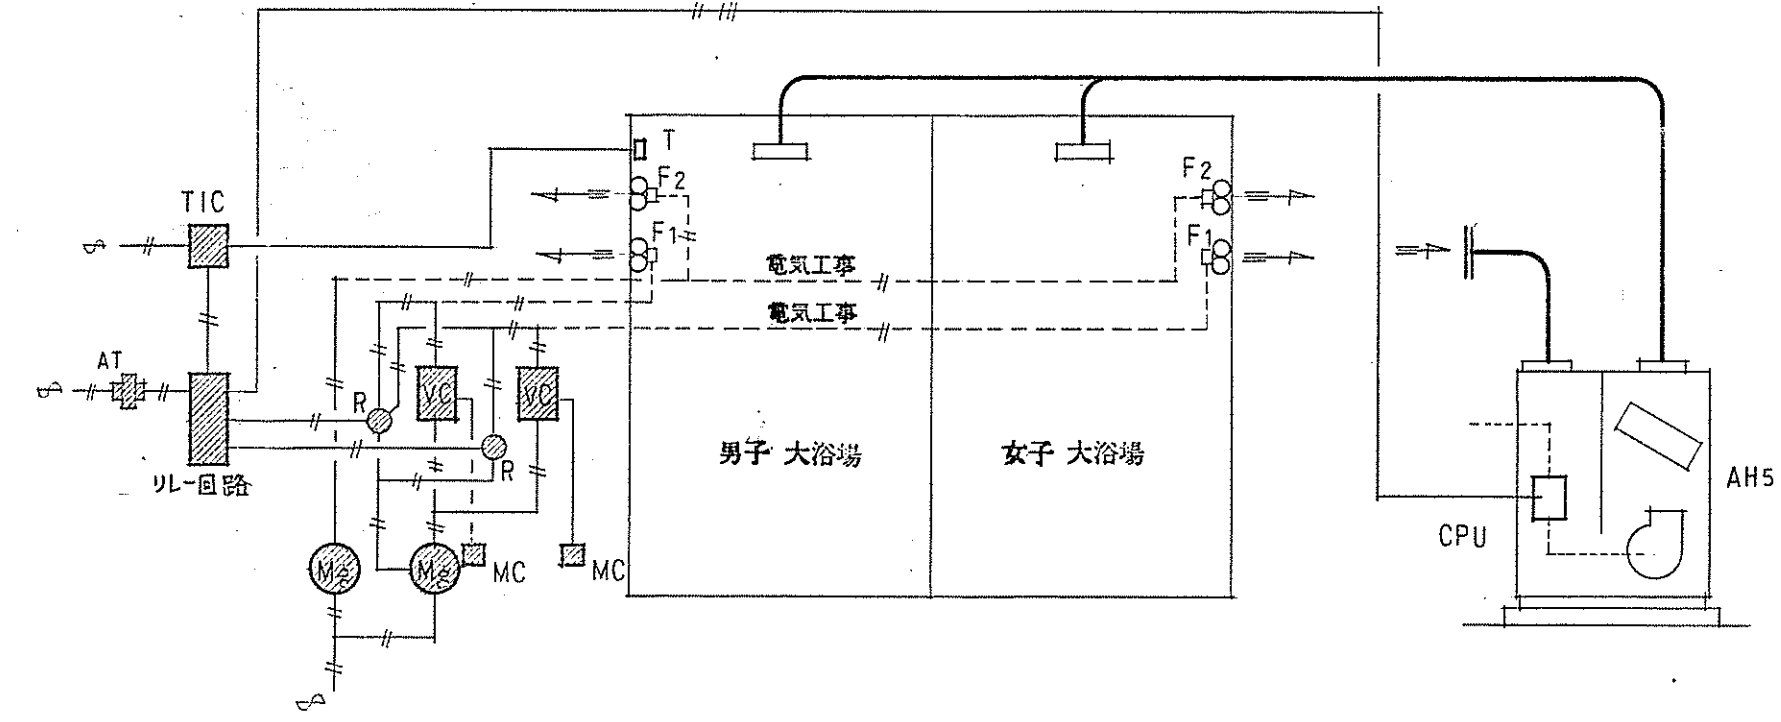

注) 図示排気FAN1,2は換気設備図に依る。
(F28)とする。

制御盤 CP1 壁掛型 1

TIC	温度指示調節計	SDC1002G	比例制御 設定60℃	1
T	温度検出端	SPC621	水用(保工)管付 挿入形	1
MV1	電動弁	M904F+Q455C	3方弁本体は配管工事	1
2	電動弁	2方弁2位置動作	モータ付一体型 配管工事	1
3	電動弁	2方弁2位置動作	モータ付一体型 配管工事	1

制御盤 CP2 壁掛型 AH2用回路はCP1に組み 1

TIC	温度指示調節計	SDC2002G	比例制御 夏27℃ 冬22℃	1
T1	温度検出端	TY7700F	挿入形	1
T2	温度検出端	T675A	5℃-MV開 8℃ 閉 2位置制御	1
O	遠隔設定器	Q406B		1
MV	電動弁	M904F+Q455C	2方弁本体は配管工事	1


制御盤 CP3 壁掛型 1

TIC	温度指示調節計	SDC2005G	20~25℃設定比例制御	1
T	温度検出端	T7090C	室内形	1
SC	ステップコントローラ	Q462	3段SPDT出力/20%設定	1
VC	有圧品コントローラ	三菱FS-400A	100%流量設定	2
MC	全上用手元リモコン	FS-01RC	40~50%流量設定	2
VR	可変抵抗器	盤内部品	各24V/0~24V	3

給排水設備


貯湯槽制御 W1 1 SET

1. 貯湯槽水位の制御 : 水位減でMV1開、満水で閉。溢水警報、温水警報およびP1,P2の非常停止。
2. 湯温の制御 : 水槽下部湯温がTIC1設定値以下でP2運転。
3. 温水枝出湯温の制御 : 出湯温(=貯湯槽流入温度)の比例制御。設定値以下で弁MV2閉方向(流量減)。

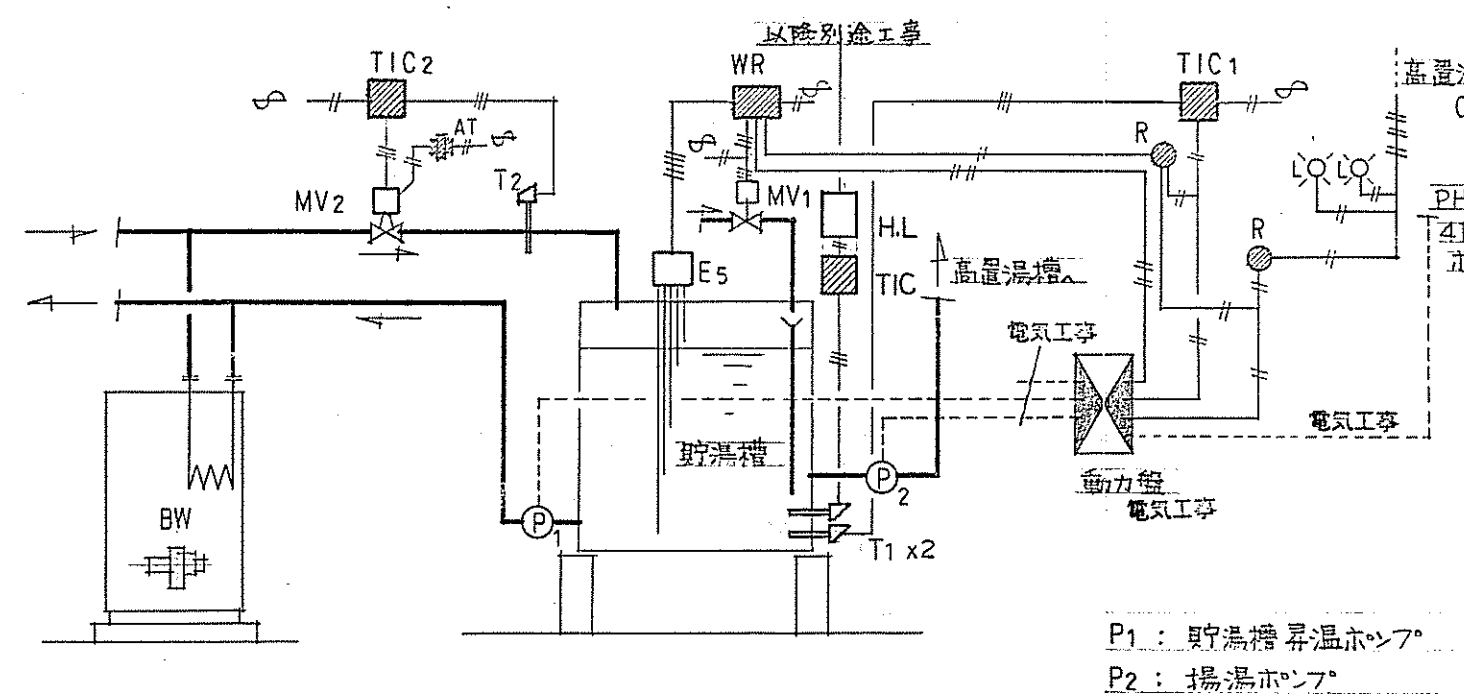


高置湯槽制御 W2 1 SET

1. 槽内湯温の制御 : 水槽下部湯温がTIC設定値以下でMV開。
2. 水位制御 : 水位減で湯沸ポンプ(左図中P2)を動(1階検査室CP4へ連絡)、回復で停止。
溢水警報、温水警報およびPの非常停止。

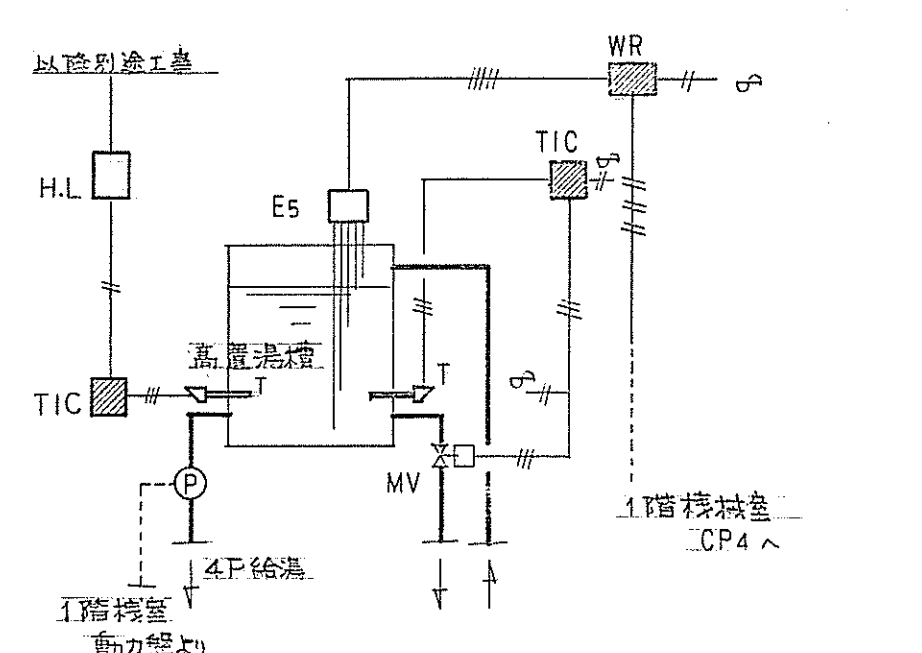


給湯管湯温制御 W3 4 SET

1. 管内湯温の制御 : 各系管末における管内温度維持。設定値以下でMV開、以上で閉。

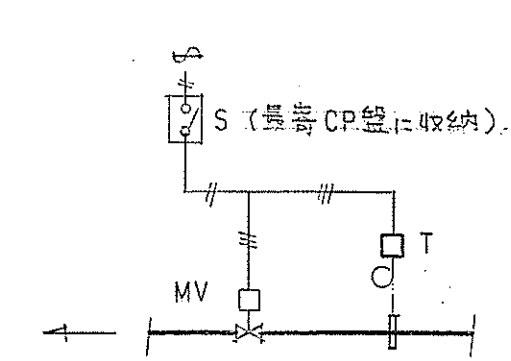

大浴場浴槽湯温水位制御 W4 1 SET

1. 浴槽湯温の制御 : TICの設定値以下でMV1開およびタイマ設定時間後P1運転により熱交換開始。上昇設定値以上でMV閉、P1停止(同時)。
2. 浴槽の水位制御 : 源泉貯湯槽水位H1において、浴槽水位温でP2運転。浴槽水位減および切替手動でMV2開。切替手動時P2運転。
3. 源泉貯湯槽の水位制御 : H1間でMV3開、P3運転。H2水位以下でP2の非常停止(手動運転時)、以上上昇で自動復帰。
4. 浴槽排水弁の電力操作 : 男女各槽毎手動SWによりMV4,5の単独開閉。

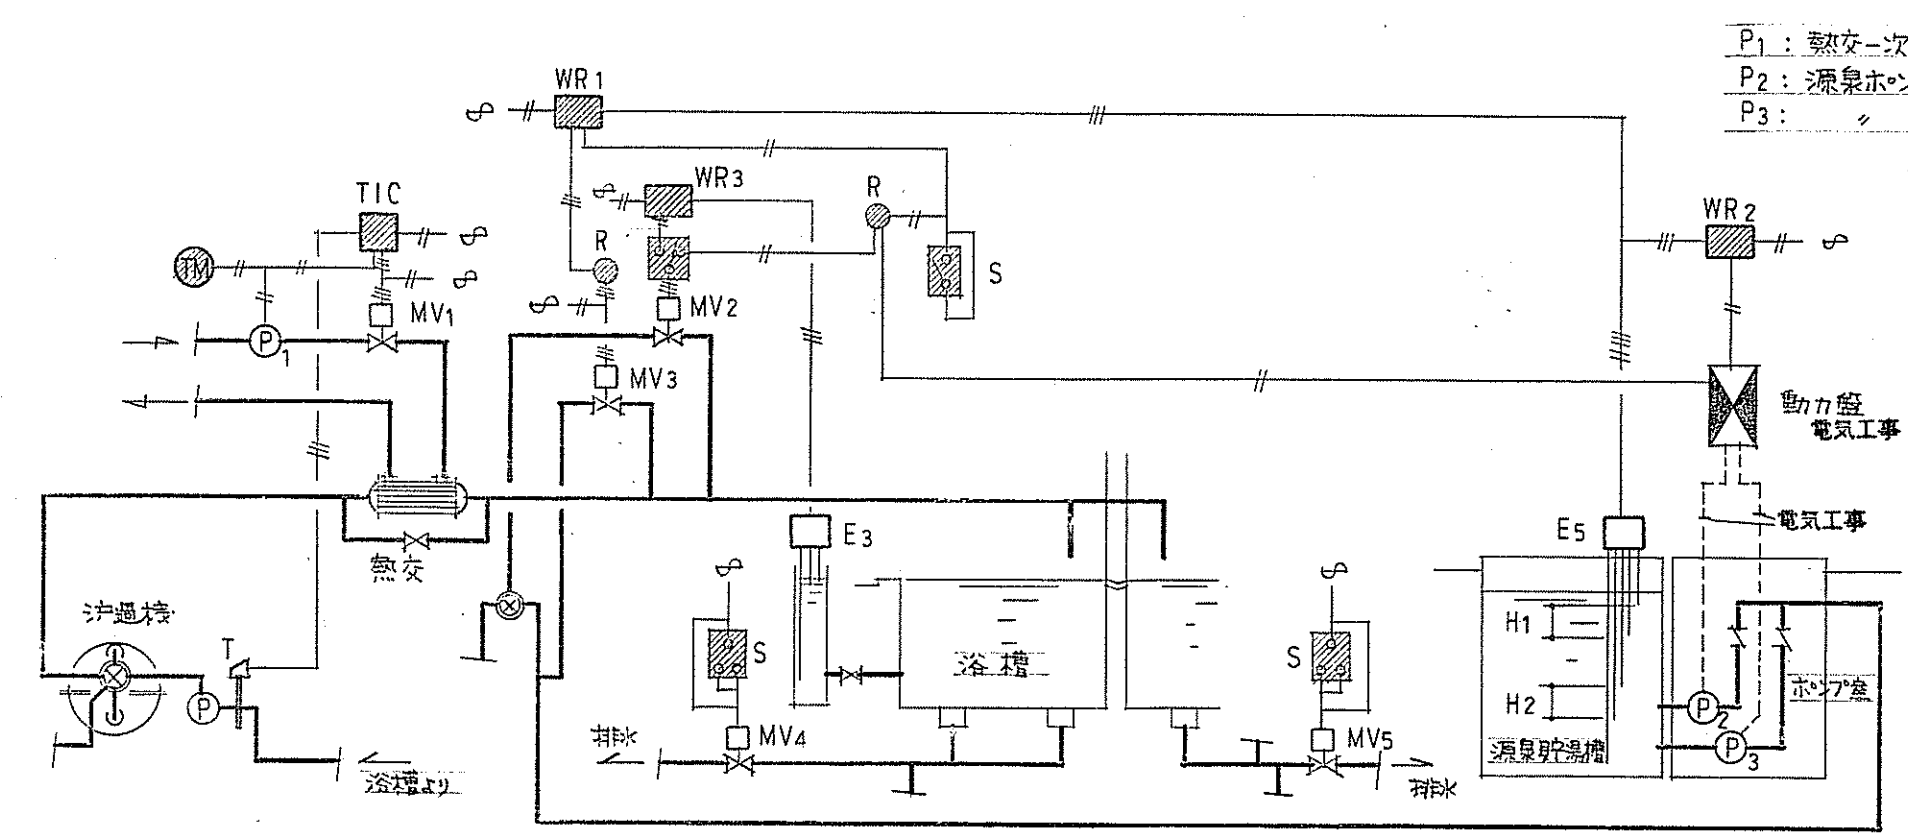

制御盤 CP4 壁掛型 1

TIC1	温度指示調節計	R7031P 2位置	サニタ(水管用)付 降下60℃-P1運転、上昇63℃-停止 設定	1
2	温度検出端	SDC1002G	比例制御 設定67℃	1
T1	温度検出端	TIC1 耐熱品	挿入形	1
2	温度検出端	SPC621A	水管用 挿入形	1
MV1	電動弁	2方弁2位置動作	モータ付一体型 配管工事	1
2	電動弁	M904F+Q455C	2方弁本体は配管工事	1
WR	液面リレー	G3	電極5P付	1

制御盤 CP5 壁掛型 1

TIC	温度指示調節計	R7031P 2位置	サニタ(水管用)付 設定 降下50℃-MV開、上昇55℃-閉	1
WR	液面リレー	G3	電極5P付	1
T	温度検出端	TIC 耐熱品	挿入形	1

制御盤 CP6 壁掛型 1

T	温度調節器	T675A	水管用 2位置式	1
MV	電動弁	2方弁2位置動作	モータ付一体型 配管工事	1

制御盤 CP6 壁掛型 1

TIC	温度指示調節計	SA81AP01	2位置制御	1
T	温度検出端	T84F15	挿入形	1
WR1	液面リレー	G	電極5P付	1
2	液面リレー	G	電極5P付	1
3	液面リレー	G	電極5P付	1
TM	タイマー	30s		1


工事名	警察共済組合天童保養所新築工事	No. 17
図名	計装設備 系統図	製図番号
縮尺	年月日	所長
1級建築士事務所	山形県知事登録()第194号 関伊藤次男建築設計事務所	
本社	山形県天童市大字老野森281-1	TEL 54-2488
出張所	山形県新庄市末広町2-29	TEL 22-1183
管理建築士	一級建築士 登録(建設大臣)第32891号 伊藤次男	

衛生器具表

品 名	型 番 JIS・建設省型番 ＜＞内はメーカー 参考型番	仕 様 ・ 特 記	1 階		2 階										3 階										4 階												計	
			ホ ー ル 便 所 男	ホ ー ル 便 所 女	身 障 者 用 便 所	厨 房	食 堂 (カフ ラ)	取 扱 便 所	大 浴 場 男 計	大 浴 場 脱 衣 室 男 計	大 浴 場 便 所 男 計	取 扱 休 憩 室	共 用 便 所 男	共 用 便 所 女	パ ン ト リ ー	小 宴 会 場	客 室 30	〃	〃	〃	〃	〃	客 室 30	共 用 便 所	パ ン ト リ ー	管 理 員 室	食 堂	便 所	洗 面 ・ 脱 衣 室	客 室 40	共 用 便 所	パ ン ト リ ー	洗 濯 場	従 業 員 室	
																																		A	B	C				D	
和風大便器	VC317R	防露ロータンク付 ワンタッチ式 金属製紙巻器付×2ヶ	1	1					1			1	2											1	



使用材料	
コンクリート	基礎 ⅧC 鉋床コンクリート FC-225
	コンクリート 浴室埋込コンクリート FC-180
	擁壁コンクリート FC-150
	車寄せ、頂上室、土間基礎、PR上ハ FC-210
	擁壁コンクリート FC-150
鉄筋	D16以下 SD 295A (HSD 30A)
	D19以上 SD 345 (HSD 35)

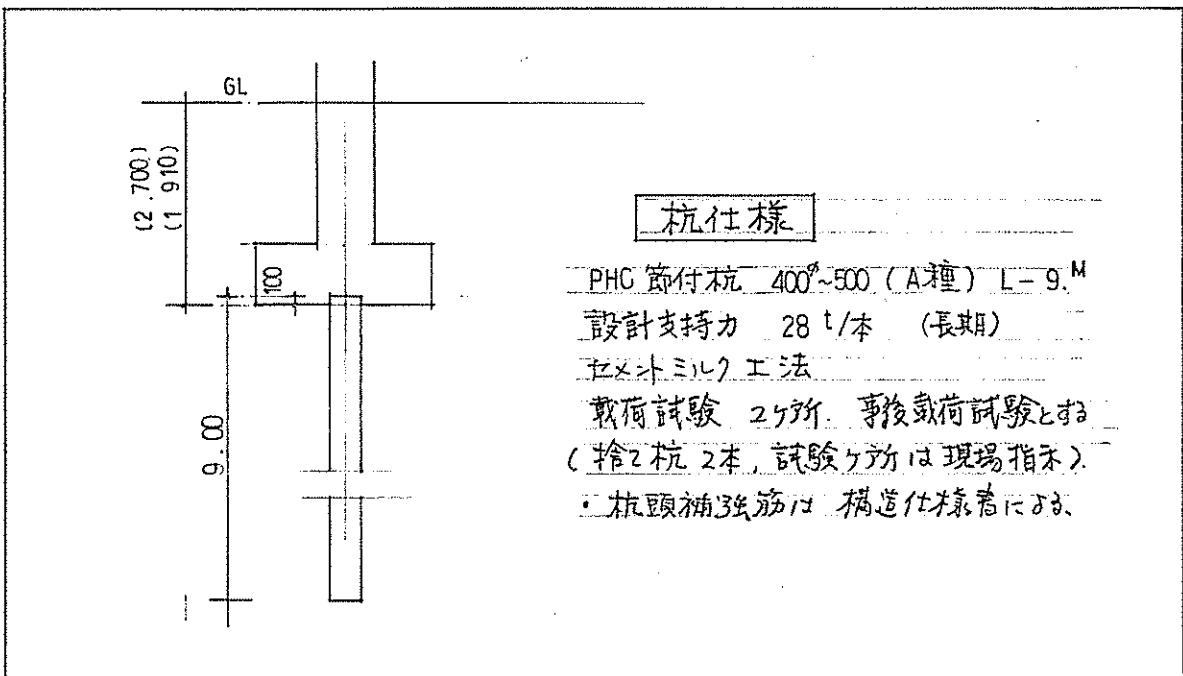

特記事項


基礎F1, F1', F0, F0' 以外は、GL-2.700 (杭頭 GL-2.600)
F1', F0, F0', Fk は GL-1.910 (杭頭 GL-1.810)
FA, FB, FP, Fk は () に示す。
黒い部分は、ピットを示す。○内の数字は土/床土のRVLを示す。

基礎伏図 杭伏図 S=1:100

工事名	警察共済組合児童養護所新築工事	№	77
図名	基礎伏図 杭伏図	製図	
縮尺	S=1:100	年月日	
1級建築士事務所 山形県知事登録 () 第194号 ㈱伊藤次男建築設計事務所			
本社	山形県天童市大字老野森281-1	TEL	54-2488
出張所	山形県新庄市末広町2-29	TEL	22-1183
管理建築士	一級建築士 登録(建設大臣)第32891号 伊藤次男		

天童市上下水道台帳施設平面図(A3・横)

縮尺 1:500 (プリンタによっては正しい縮尺で印刷されない場合があります)

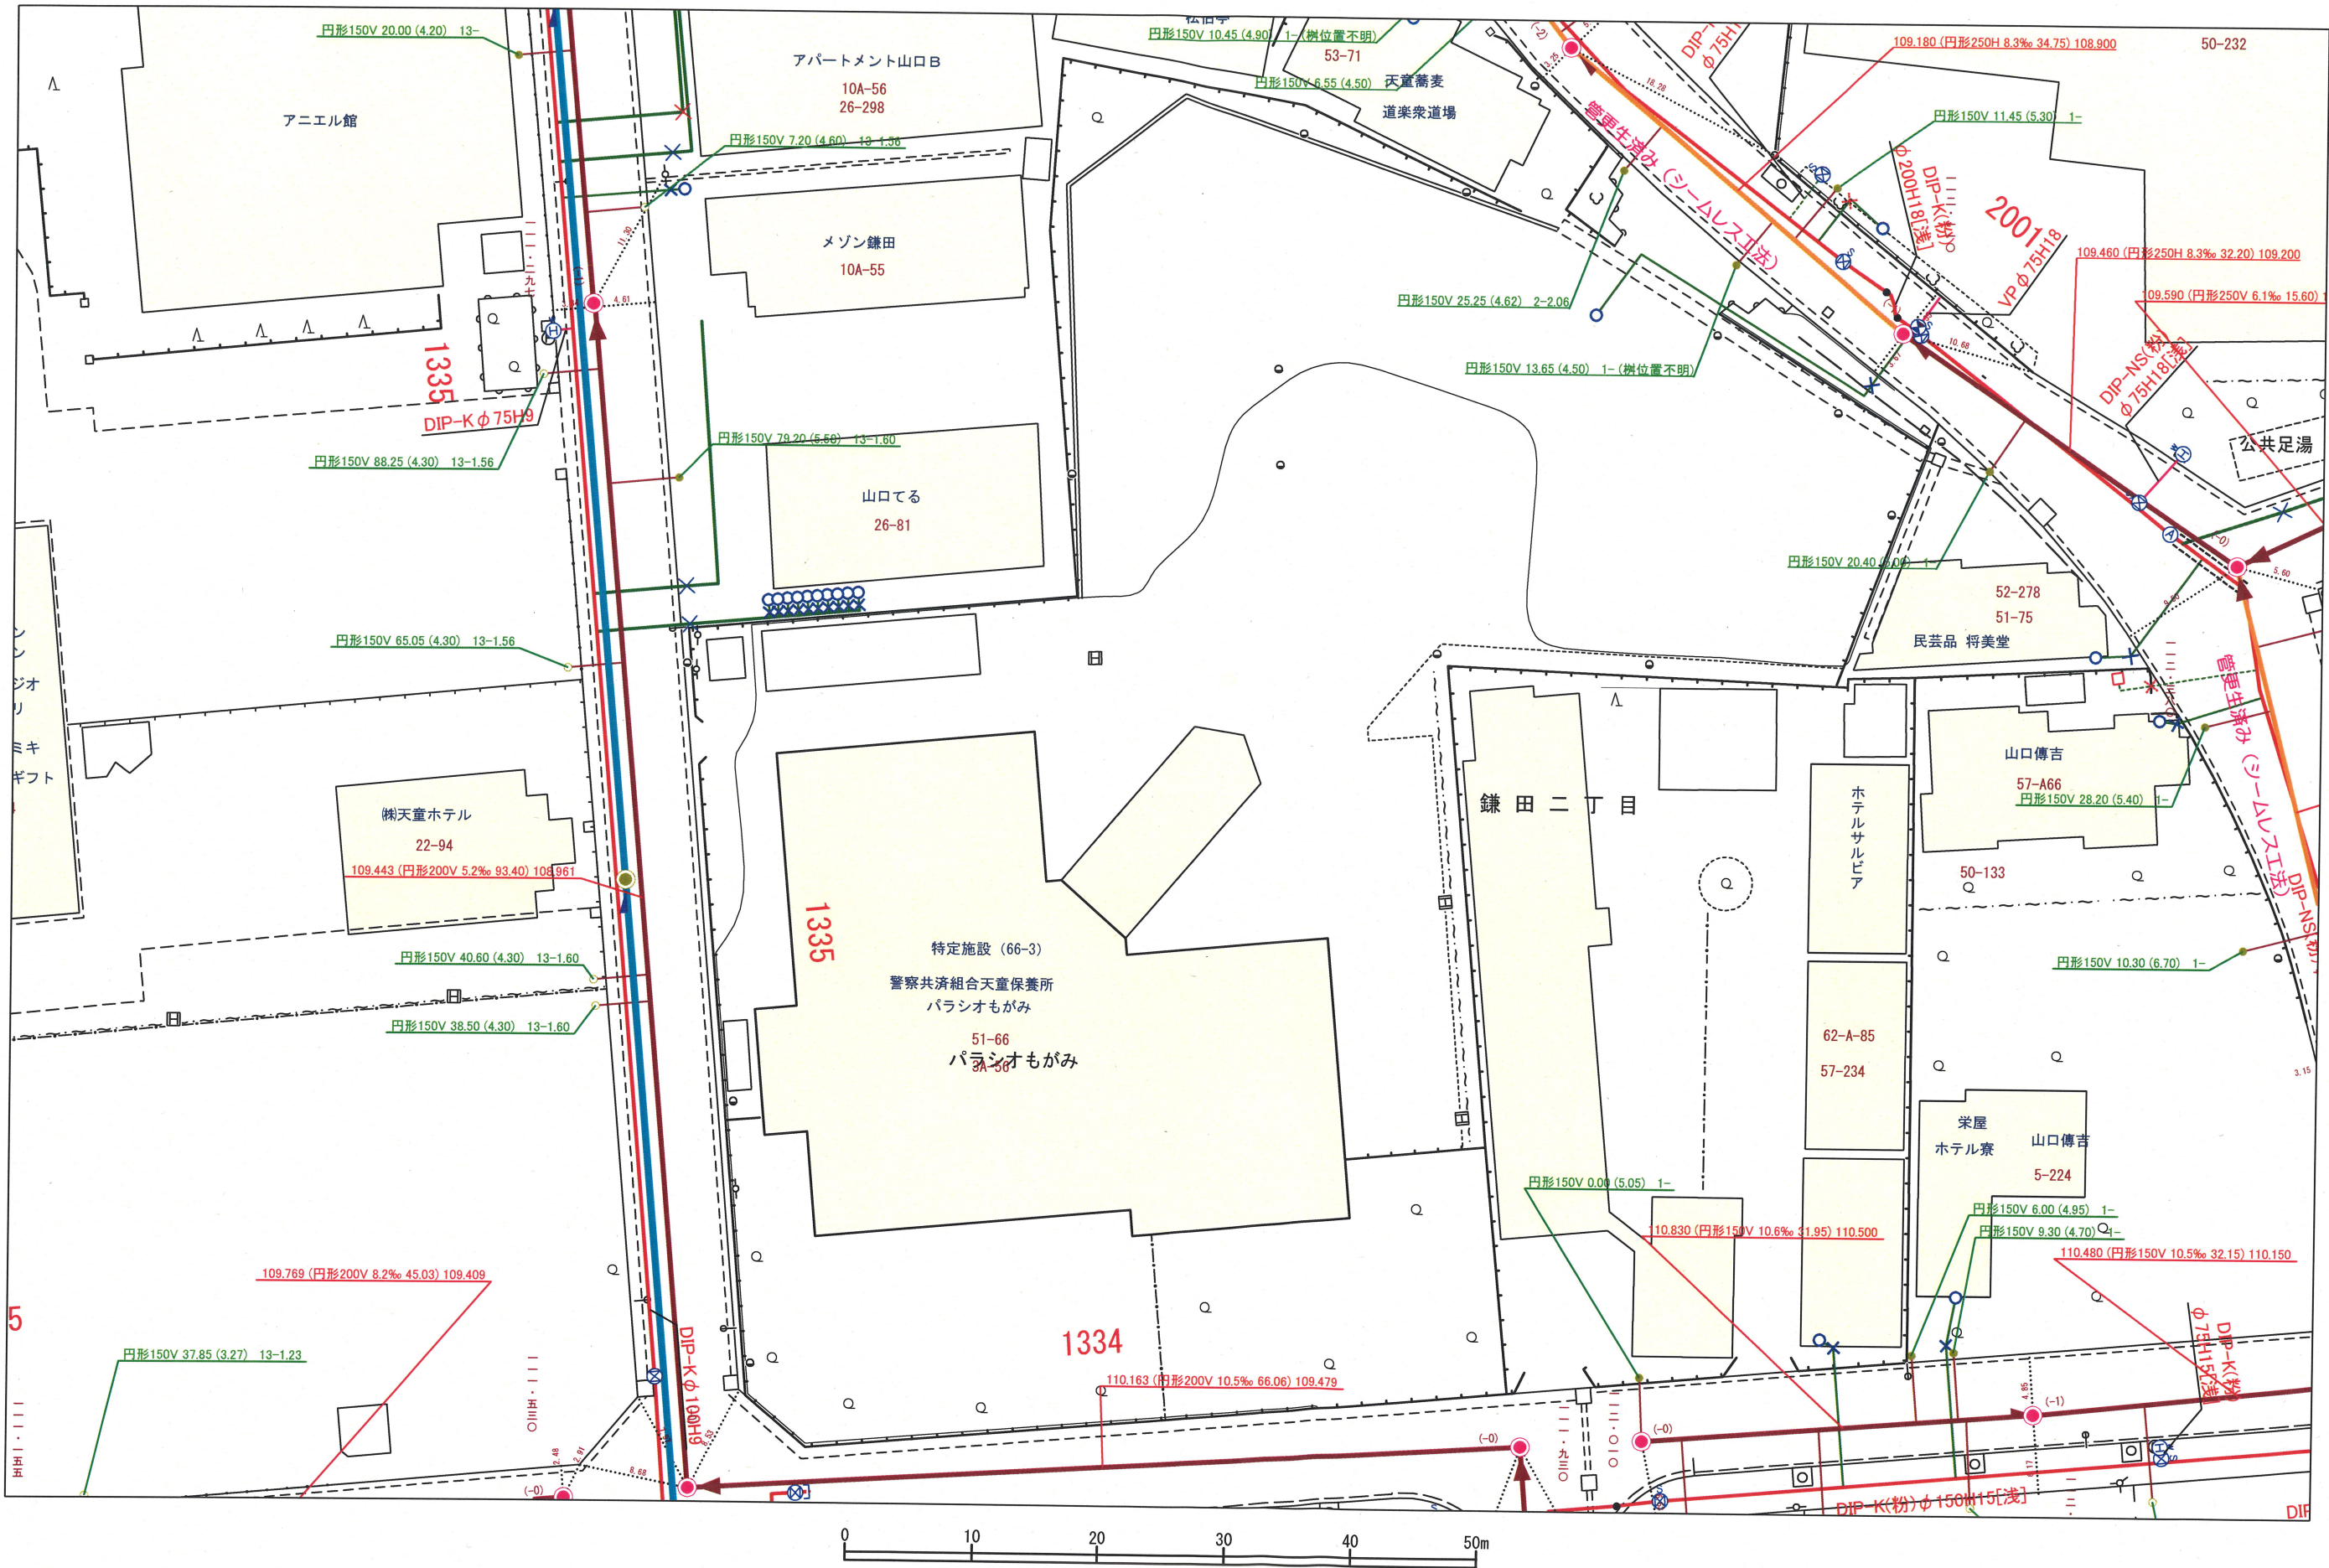


本市では、出来る限り最新で正確な情報の提供に努めておりますが、施設平面図は現地を正確かつ詳細に測量したものではありません。
また、上下水道の工事や道路工事等が行われた場合、しばらくの間、図面と現地が整合しないことがあります。
したがって、本図面を設計、工事等にご利用される際は、上下水道施設の位置などを現地で調査・確認のうえ、ご利用ください。

受付欄 天童市 5 3A-56		平成 4 年 3 月 5 日			
排水設備確認申請書					
天童市長 鈴木雅廣 殿					
申込者 (所有者)		住所 山形市松波二丁目8番1号 フリガナ 警察共済組合山形県支部 氏名 支部長 川満康隆		世帯番号	
設置場所		住所 天童市鎌田二丁目1-19		職 業	
使用者 (申込者と同一人の場合は記載不要)		住所 フリガナ 氏名		建物用途・業種 保養所 申請種別	
貸付の有無 ☐ 有 ☒ 無 負担の納入		承 認 私の土地を使用することに同意いたします。 平成 年 月 日 住所 氏名		新設増改築 ☐ 改造 ☐ 浄化 ☒ 新築 ☐ 増築 ☒ 改築 仮設 ☐ 仮設	
使用区分 給水番号		☒ 水道 ☐ 井戸水 ☐ 水道と井戸水の併用		飯設 ☐ 飯設	
使用世帯数及び人口		世帯数 世帯 排水人口		100 人	
指定業者 指定下水道工事店		山形県天童市鎌田一丁目1番1号 野口工業株式会社 代表取締役 野口 三郎		責任技術者 登録番号 第 46 号 名	
委任状 3. 条例施行規則第5条の2第1項に規定する排水設備工事等の検査		私は、この工事に関し、上記指定業者を代理人と定め天童市下水道条例に基づく下記の権限を委任します。 1. 条例施行規則第5条第1項に規定する排水設備等の計画の確認申請 2. 条例施行規則第7条第1項に規定する使用開始等の届出 住所 山形市松波二丁目8番1号 氏名 警察共済組合山形県支部 支部長 川満康隆		工事予定年 着工 平成4年 3月15日 完成 平成4年 7月30日 指示事項	
決裁 このように受理していかかですか。		設計 審査 確認		排水設備 43 9 確認済	
課長	課長補佐	業務係長	係長	係	合議

種 別	概 算 工 事 費				種 別	概 算 工 事 費			
	規 格	数 量	単 価	金 額		規 格	数 量	単 価	金 額
大 便 器					汚 水 枳				
小 便 器									
手 洗 器									
洗 面 器									
床排水金具									
洗濯排水金具									
浴槽排水金具									
掃除口排水金具									
仮設便所設置									
器具取付費									
					砕石敷均し				
					基礎コン穴開け復旧				
					コンクリート壊し				
					コンクリート復旧				
排水ビニール管					V U 管 処 理				
					樹 処 理				
					産 廃 処 理				
					浸透樹処理				
					便 槽 処 理				
					浄化槽処理				
					公共樹取付				
					残 土 処 理				
					資 材 運 搬				
					工 事 費 計				
ビニール継手					機械器具損料				
					小 計				
					諸 経 費				
					設計手数料				
					計				
					除外工事費				
					合 計				


排水設備工事完了届

[illegible]

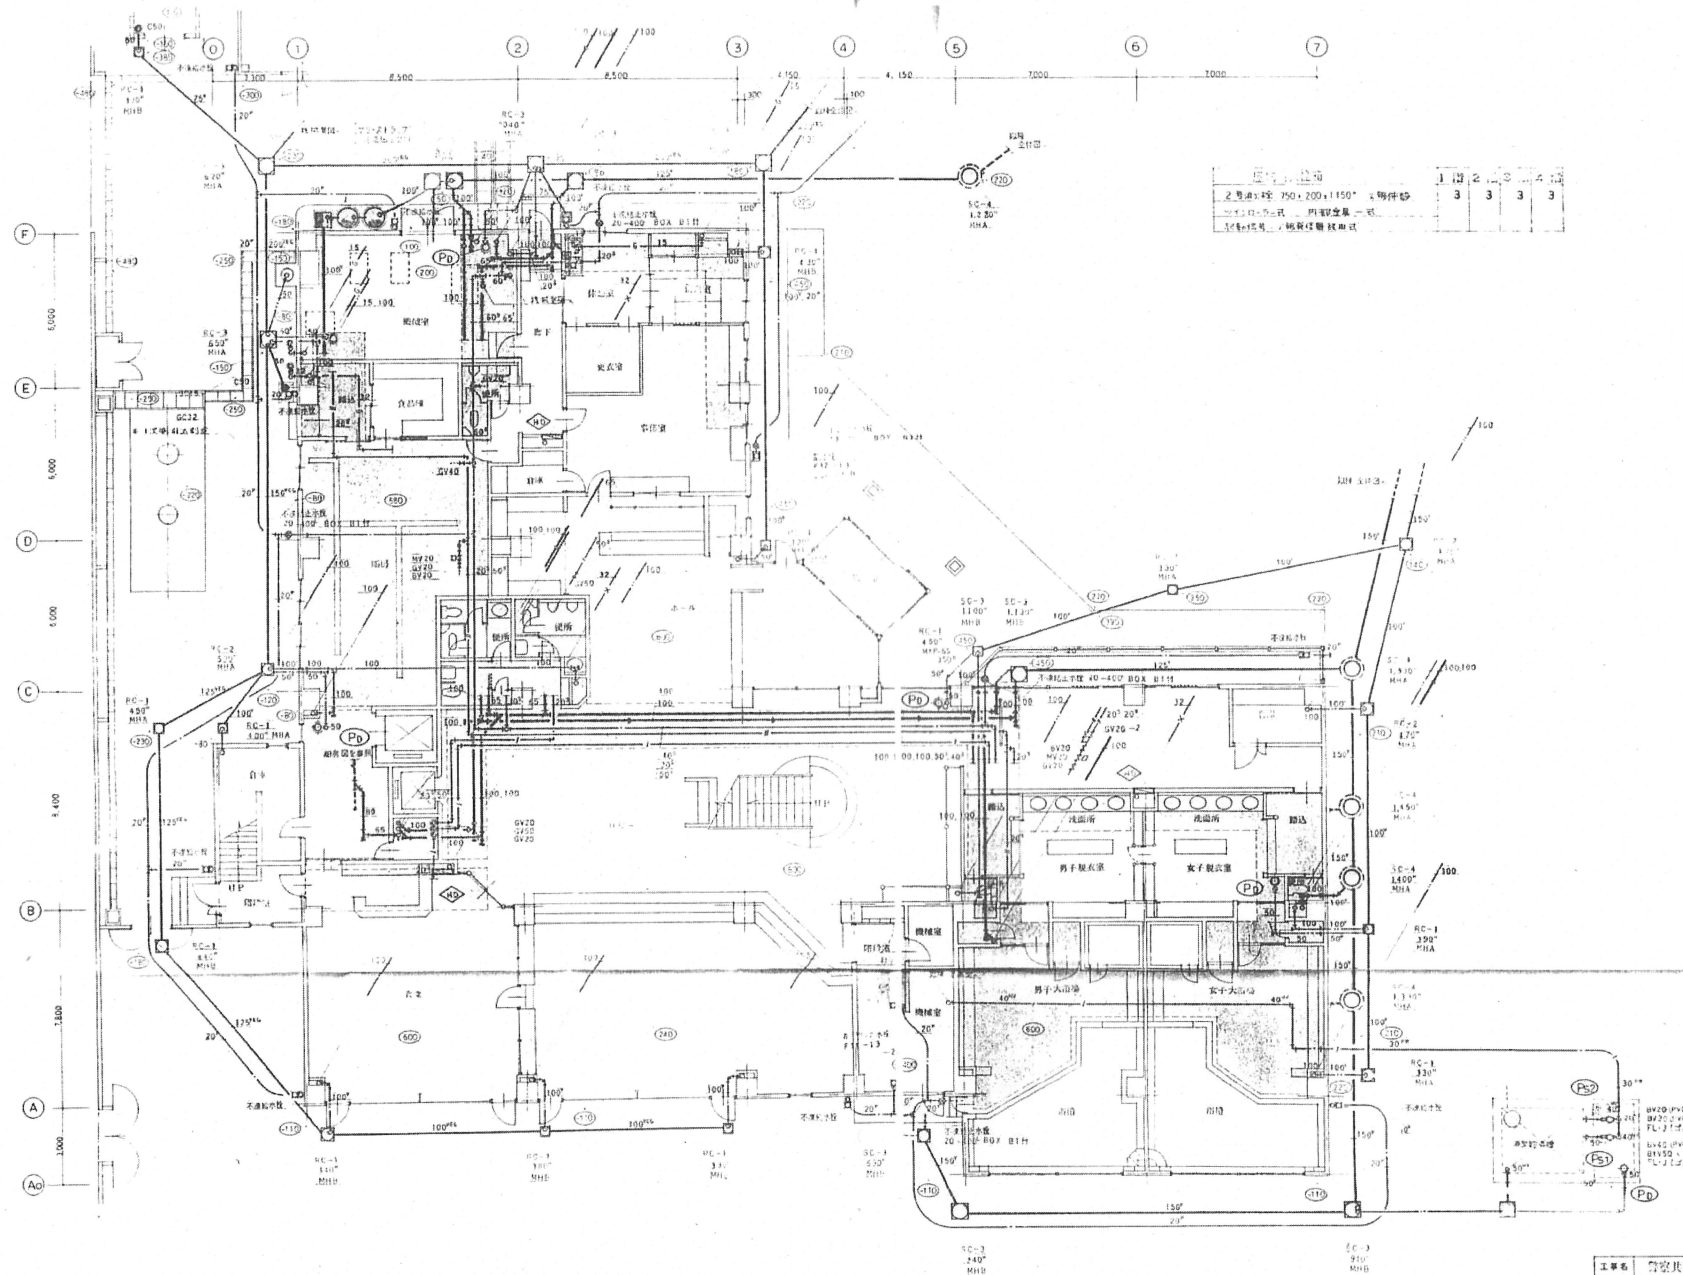

1	2	3	4	5
3	3	3	3	3

工程名称	青島市海泊河小學教學樓建築工程	圖號	21
設計人	給排水工程設備 1 層平面圖	日期	1980.10.10
校對人	1:100	校對人	1:100
審核人	1:100	審核人	1:100
設計人	1:100	設計人	1:100
校對人	1:100	校對人	1:100
審核人	1:100	審核人	1:100
設計人	1:100	設計人	1:100
校對人	1:100	校對人	1:100
審核人	1:100	審核人	1:100

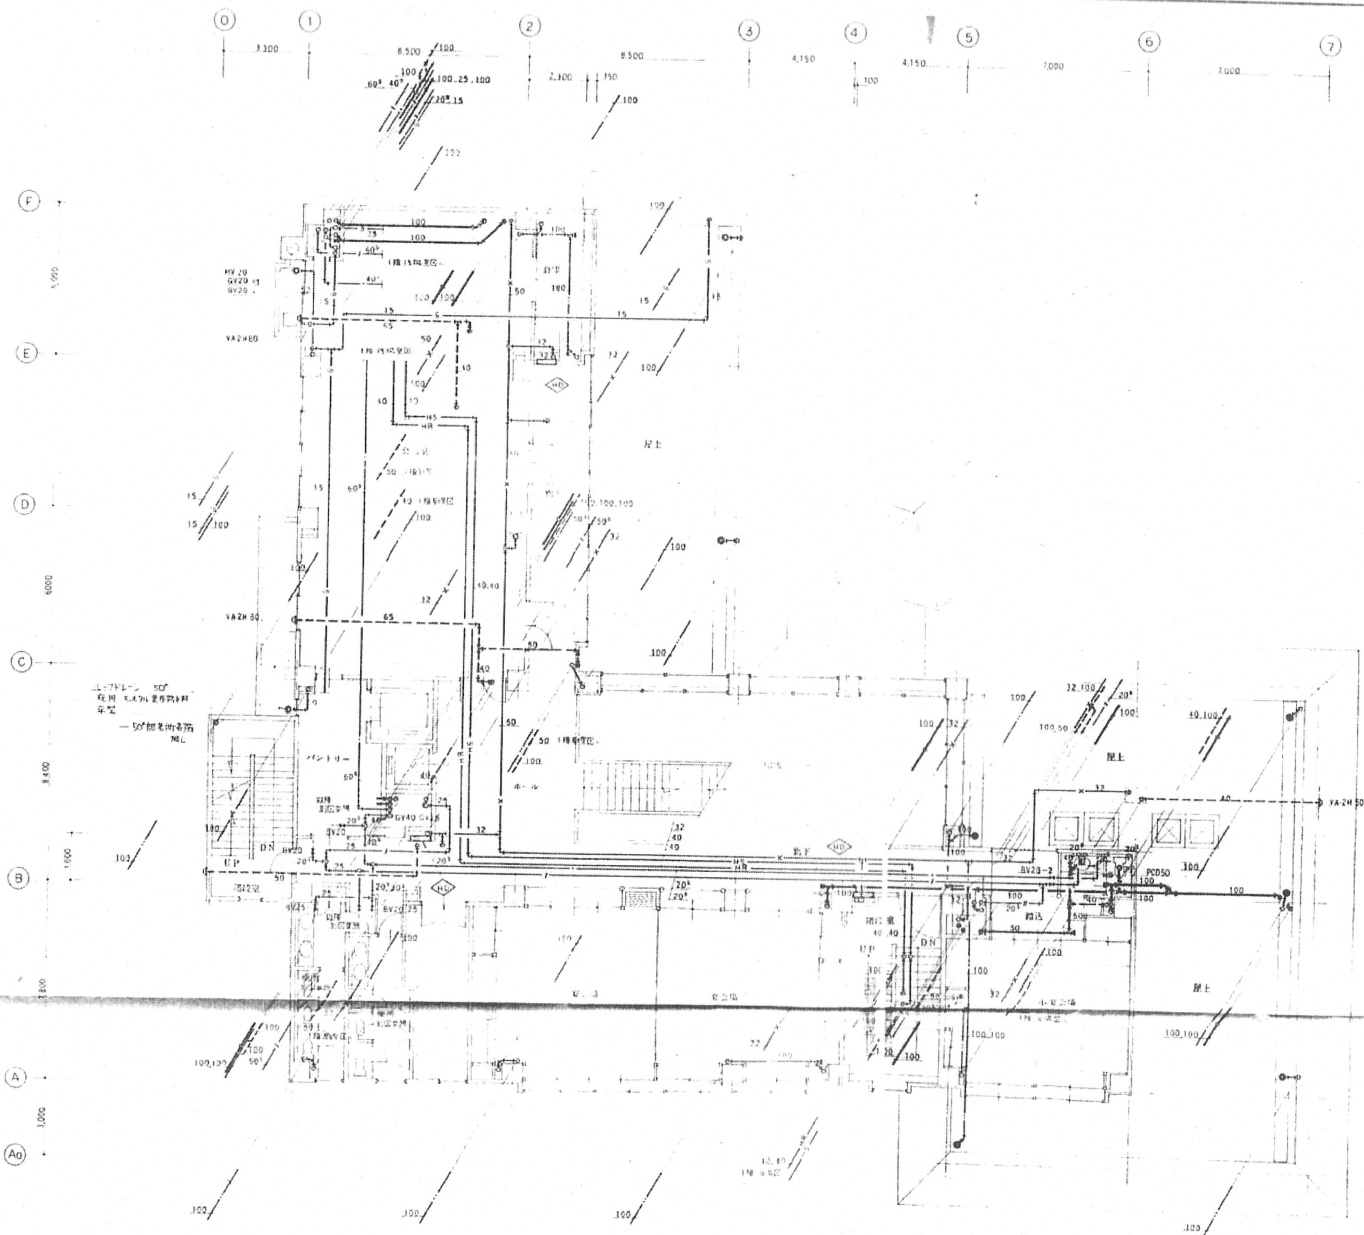

工事名	宮城県立総合医療センター新築工事	図 22
図名	給排水衛生設備 2 階平面図	
縮尺	1:100	
設計者	一級建築士事務所 山形県建築士会 () 第194号 伊藤 隆夫	
本 社	山形県天童市大字金沢町2-1-1 TEL 54-2448	
出 張 所	山形県新庄市末広町2-2-9 TEL 22-1183	
監理者	一級建築士 佐藤 (建設大臣) 第32851号 伊藤 隆夫	

給水装置台帳


受付 NO. D-211 4-3.9 天童市水道課		給水申込書	
下記事項を承認の上給水の申込みをいたします。		記	
1. 水道使用に当り天童市水道給水条例を遵守いたします。		2. 公道に属する給水装置並びに第一止水栓迄は維持管理上、工事完成後市に寄付します。	
平成4年3月9日		住所 山形市松波二丁目8番1号	
氏名 警察共済組合山形県支部 支部長 川満康隆		4.年	
設計	保	種別	口 経
審査	長	水道加入金	m/m
査	工務係長	設計審査手数料	40 m/m
承認	課長補佐	舗装道路復旧費	m ²
認	課	舗装道路切削	m
調	係	消 費 税	
定	係	合 計	2000
工事承認印	係	予納通知	平成 年 月 日
	係	新規開栓届	有効期限 平成 年 月 日
	係	フリガナ	
	係	使用者氏名	
	係	開栓月日	平成 年 月 日
	係	メーター番号	指 針
	係	代理人選出届	氏 名
	係	平成 年 月 日	
	係	代理人住所	天童市
	係	氏 名	(TEL) ()
	係	天童市長 鈴木雅廣殿	
	係	市道及び県道名称	
	係	承認の条件	

給水装置工事申込書		給水装置 番 号 21286
(様式3号)		世 帯 号
申込年月日	平成4年3月9日	工事着手 平成4年3月22日
		工事完了 平成4年7月31日
申 込 者 (所有者)	住 所 山形市松波二丁目8番1号	警察共済組合山形県支部 支部長 川満康隆
	フリガナ	
	氏 名	
	電 話	0236 (30) 2930
工事種別	新設・増設・改造・移設・止水栓迄・連合	主要用途 保養所
装置場所	天童市鎌田二丁目1-19	
そ の 他	受水槽 10 t	井戸水 有 (無) 水栓数 123 個
施工者	指定店 野口	責任技術者
天童市長 鈴木雅廣殿		
承認	専用栓から(支管分岐・口径変更・水栓数変更)することに同意いたします。平成 年 月 日	
	住所 氏名	
	私の土地家屋を使用することに同意いたします。平成 年 月 日	
	住所 氏名	
委任状		
下記事項に関する一切を工事指定店に委任いたします。		
1 上記場所の給水装置工事申込及び取消しに関する一切		
1 上記の工事に関する市納入金の納入に関する一切		
住所	山形市松波二丁目8番1号	
氏 名	警察共済組合山形県支部 支部長 川満康隆	


給水装置工事概算書

名称	種別	精算工事費		
		数量	単価	金額
水栓				
25 ホール7°		1		
20		1		
13		1		
40φ 変圧バルブ		1		
25		1		
乙止水栓				
丙止水栓				
25 不凍止水栓		1		
20		1		
20 変圧バルブ		2		
25mm鋼管(スチール)		6.0		
20		6.0		
40mmポリパイプ		70.0		
25		1.5		
20		3.0		
同工費		1式		
40x-2-フレキ		2		
25 フレキ		1		
20		1		
25 ストレーナー		1		
保護工事		1式		
mmサドル				
止水栓筐				
40 メーター筐		1式		
小計				
配管工		30		
助手		30		
宅地掘さく工		74.5		
公道分岐穴(県・市)				
公道横断掘さく工(県・市)				
小計				
舗装道復旧費				
舗装道仮復旧費				
交通管理費(県・市)				
運搬費				
小計				
計				
諸掛費		20%		
設計手数料		5%		
合計				
予納金				
総計				


見取図

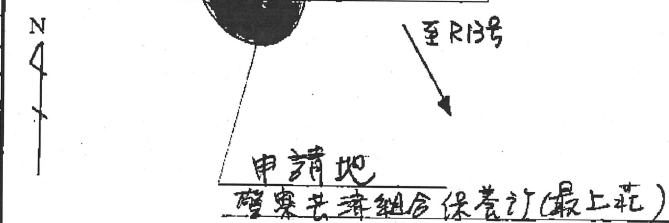

平面図

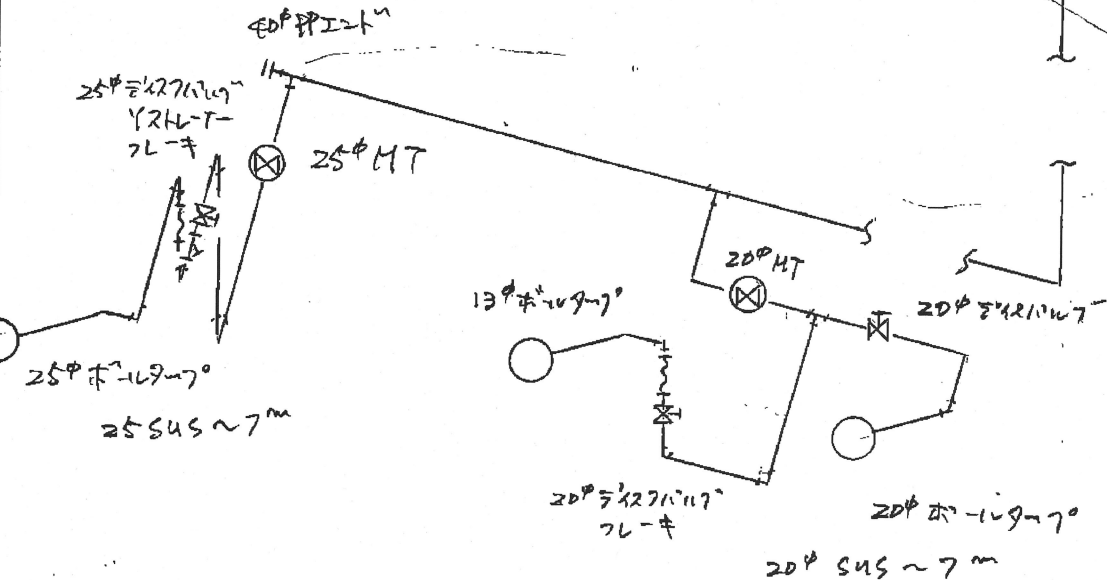

立体図

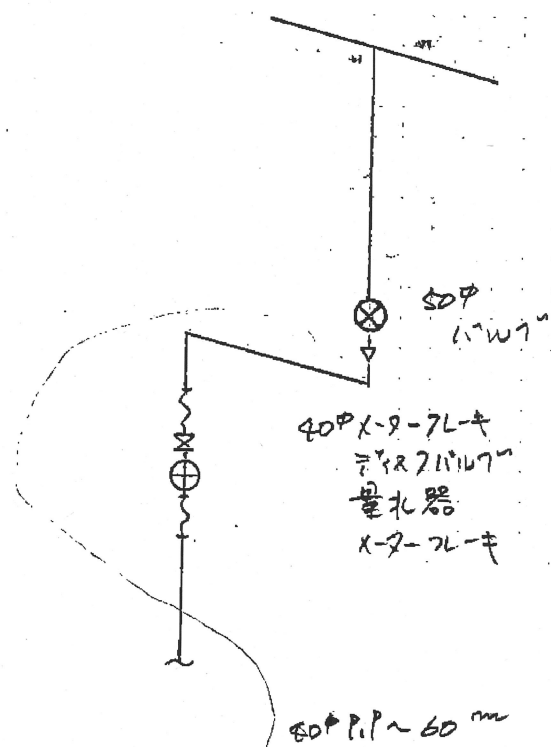

H4.3.9

給水装置工事精算書

(様式3号)

年度受付番号		給水装置番号		世帯番号		装置場所		氏名	
NO.D~211						山形県田二丁目1-19		警察共済組合山形県支部長	
種別	精算工事費	名称 数量 単価 金額 N R13号 1申請地 見取図 立体図 支部長 川満康隆 (パラソオ もがみ)							
名称									
水栓									
乙止水栓									
丙止水栓									
25 不凍止水栓	1	5780							
20	1	5380							
25mm鋼管(S45)	8	700	5600						
20	6	510	3060						
50mmポリパイプ	1.5	1100	1650						
40	70	720	50400						
25	2	380	760						
20	3	250	750						
継手	1式	8500							
保温工事	1式	50000							
mmサドル									
止水栓管									
50X70メーター管	1	45000							
小計		253370							
配管工	20	2000	40000						
助手	20	1830	36600						
宅地堀さく工	76.5	1560	119340						
公道分岐穴(県・市)									
公道横断堀さく工(県・市)									
舗装道復旧費									
舗装道仮復旧費									
交通管理費(県・市)									
運搬費									
小計		195940							
計		449330							
諸掛費	20%	89870							
設計手数料	5%	22400							
合計		561600							
予納金		2000							
総計		563600							

別紙参照

完成

課長 課長 工務係長 係長 係長

工事指定者

検査完了年月日 平成 年 8月 28日

検査者氏名

山形県警察共済組合

支部長 川満康隆

(パラソオ もがみ)

※上記の金額には消費税は含まれておりません。

(注) 止水栓の位置を確認の上位置寸法を書くこと

給水設備計画

1日給水量

宿泊客	バズ付 18人	× 400ℓ/人	= 7,200ℓ/日
	バズ無 42	× 150	= 6,300 "
出帰客	70人	× 110	= 7,700 "
取員	通勤 15人	× 150	= 2,250 "
	摩等 8人	× 300	= 2,400 "(家族含む)
計			18,850ℓ/日

時間平均給水量

$$18,850 \frac{\ell}{\text{日}} / 12 \text{H} = 1,570 \frac{\ell}{\text{H}}$$

時間最大給水量

$$1,570 \times 2.5 = 3,925 = 3,950 \frac{\ell}{\text{H}}$$

受水槽容量


断水時間を4時間と見込み、この分を確保する。

$$1,570 \times 4 \text{H} = 6,280 = 6,300 \ell$$

寸法・水位

$$2 \times 2.5 \times 2 \text{H} \text{ (有効1.26H水位) } . \text{ 受水位 } 1.7 \text{H} (8.5 \text{m}^3) .$$

	管径 (mm)	給水管(m)	器具標準長(m)	延長(m)
① ~ ②	50	8.0	分岐箇所 1.0 分岐栓乙 6.0 止水栓 6.0 合計 13.0	22.0
② ~ ③	40	70.0	1-7 23.0 合計 23.0	99.0
③ ~ ④	25	1.5	MT 9.0	10.5
④ ~ ⑤	25	7.0	合計 7.0	13.0
ホールドアップ	25		ホールドアップ 8.0	8.0
合計				152.5 m
配水管からホールドアップまでの高さ 1.7 + 3.0 = 3.7 m				

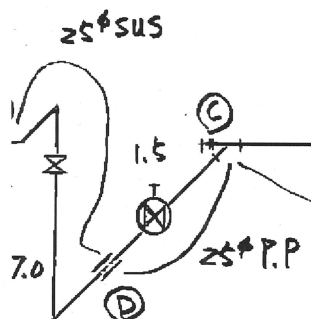


25φ

① 損失水頭(H) $H = 30\text{m} - 3.7\text{m} = 26.3\text{m}$

∴ 配水に要する配管長(L) = $\frac{\text{損失水頭(H)}}{\text{管径}} = \frac{26.3\text{m}}{152.5\text{m}} \div \frac{170}{1000}$

∴ 流量Q ℓ/秒 は ワイストン公式の表より $\div 0.93\text{ℓ/秒}$ とあります。

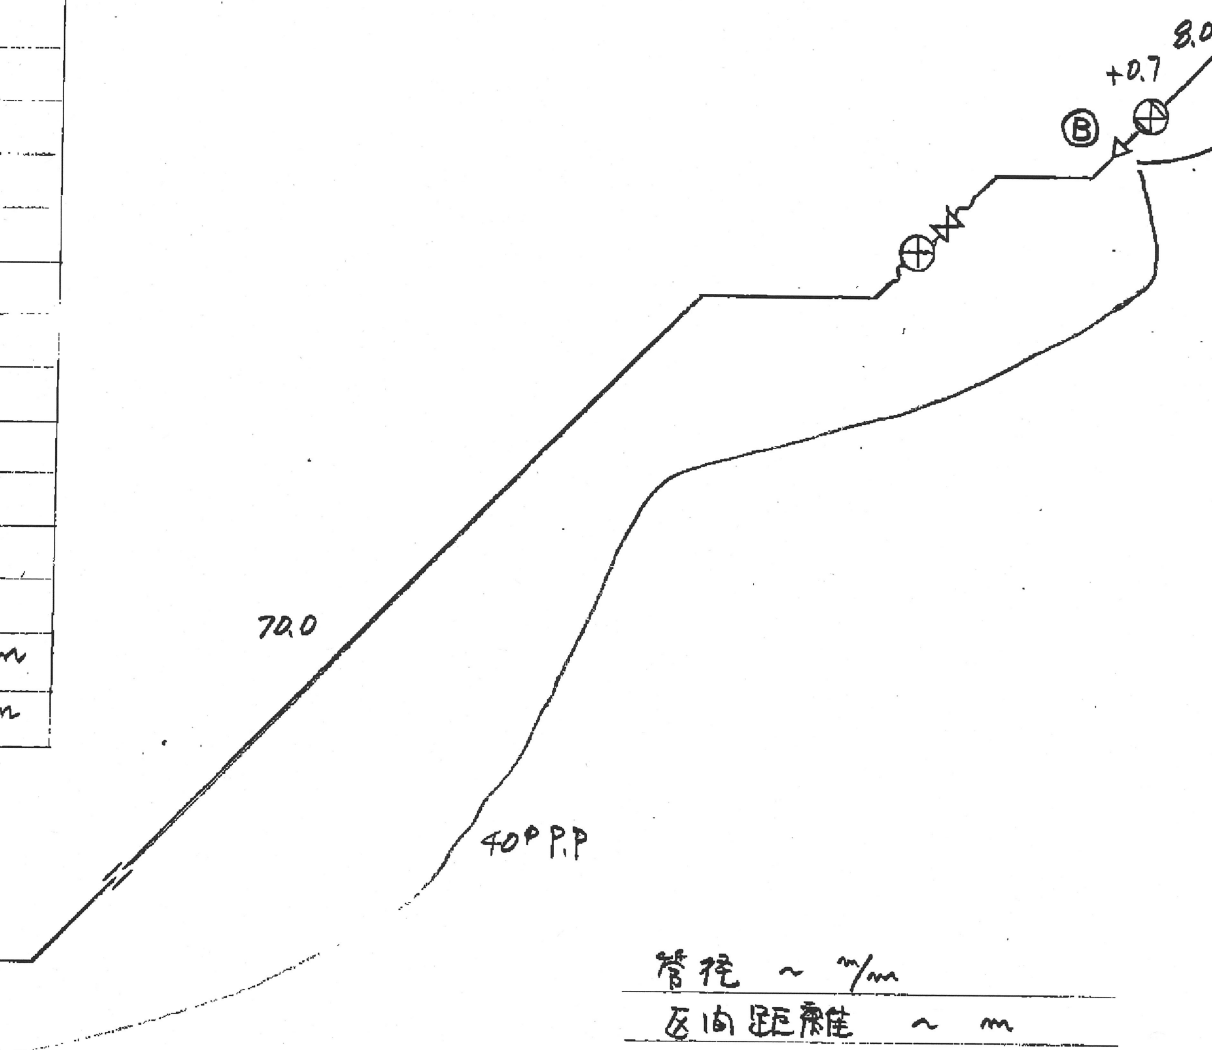

管径 ~ mm
区間距離 ~ m

② 流量計算

計算値より 0.93 l/s の流量
が確保できます。

給水設備計画から

時間最大給水量

$$3950 \text{ l/h} \longrightarrow 65.8 \text{ l/m} \longrightarrow 1.09 \text{ l/s}$$

時間平均給水量

$$1570 \text{ l/h} \longrightarrow 26.2 \text{ l/m} \longrightarrow 0.44 \text{ l/s}$$


$$\therefore 1.09 - 0.93 = 0.16 \text{ l/s} \longrightarrow 576 \text{ l/h}$$


$$\therefore 0.93 - 0.44 = 0.49 \text{ l/s} \longrightarrow 1764 \text{ l/h}$$

最大給水使用時給水量は 576 l 不足
ですが、 8.5 m^3 の受水タンクがあり、又
平均給水使用量は十分な流量が
得られますので、前ページの配管方式
が妥当と思われる。



別添公式図表

ウェストン公式図表

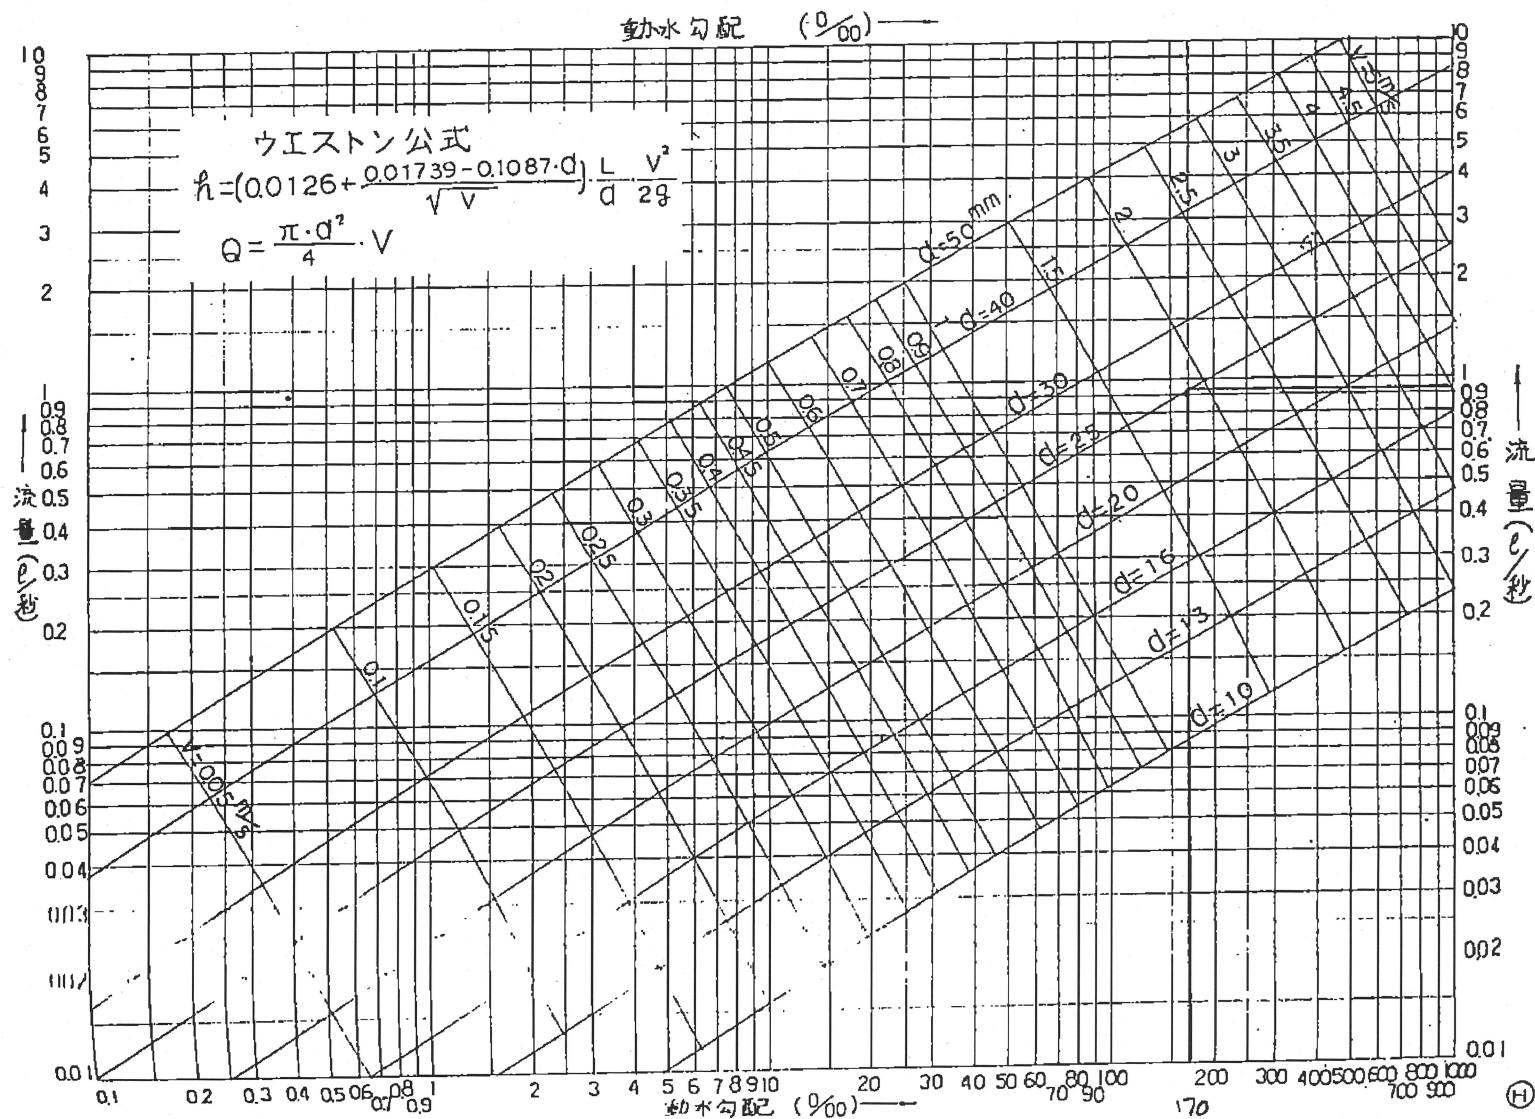


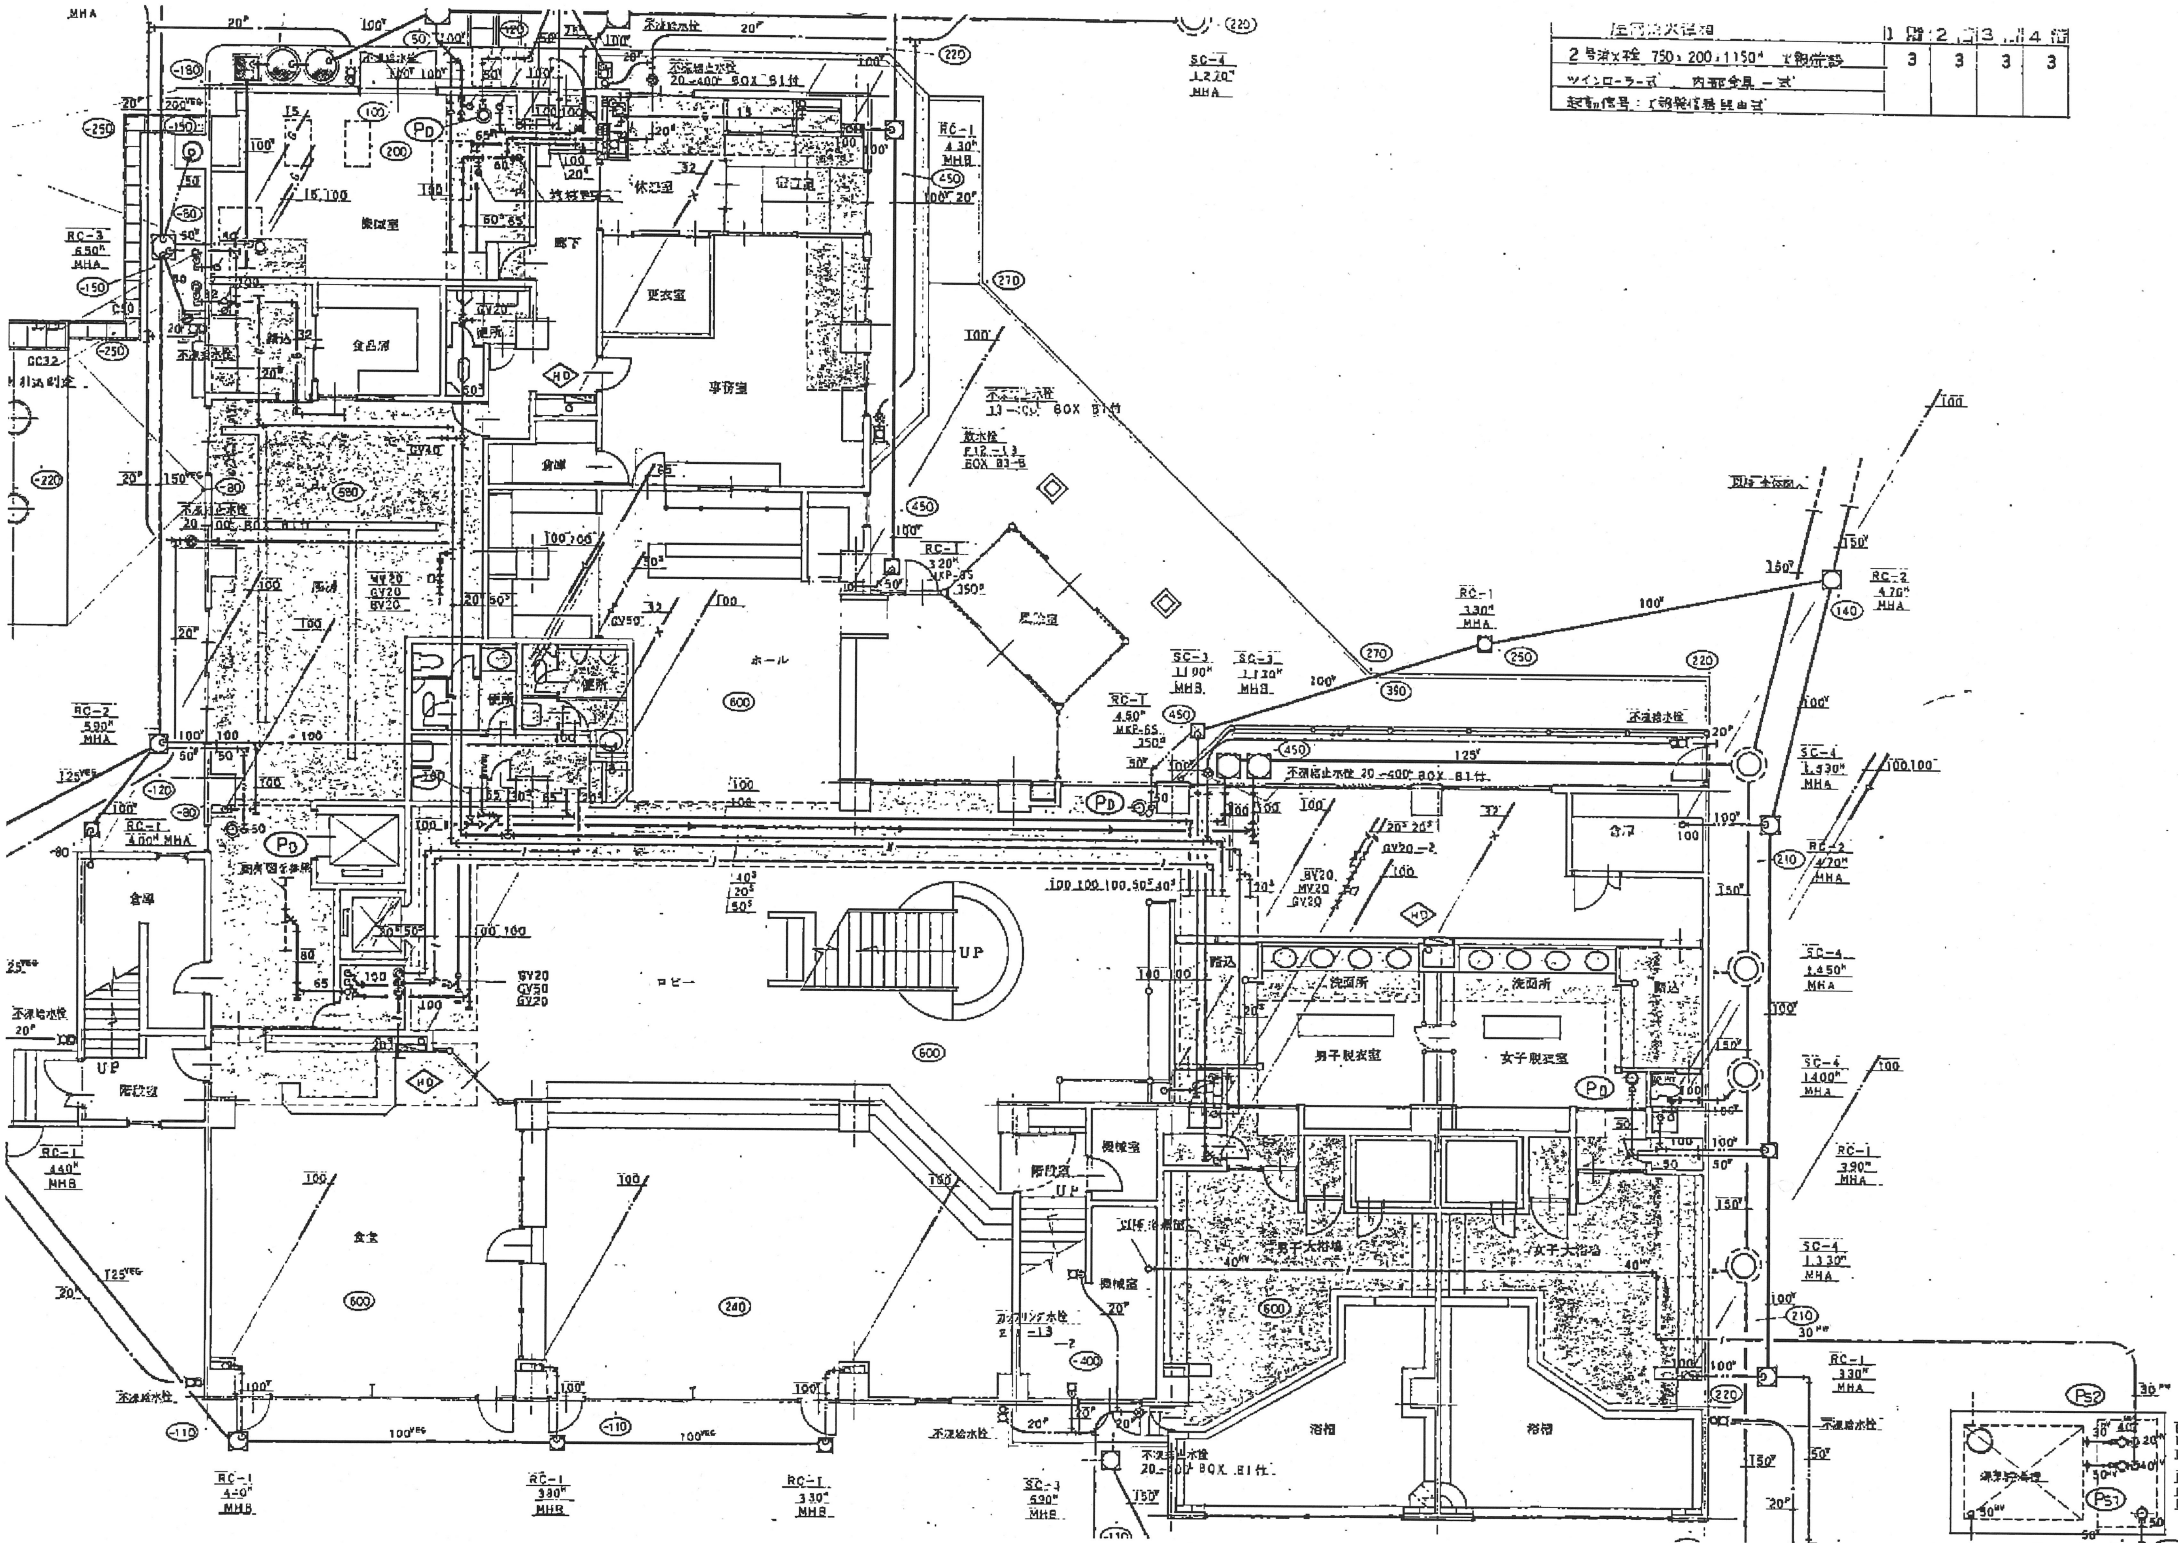


2号機×4機 750×200×1150 ⁴ 鋼板鉄	3	3	3	3
ワイローラー式 内装金具一式				
設備番号: 1000000000000000				

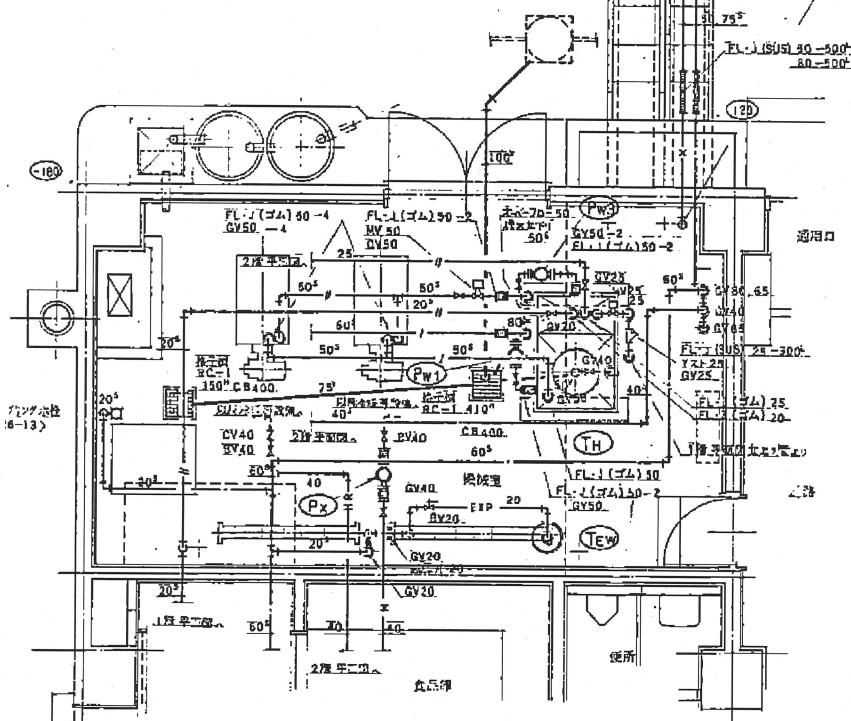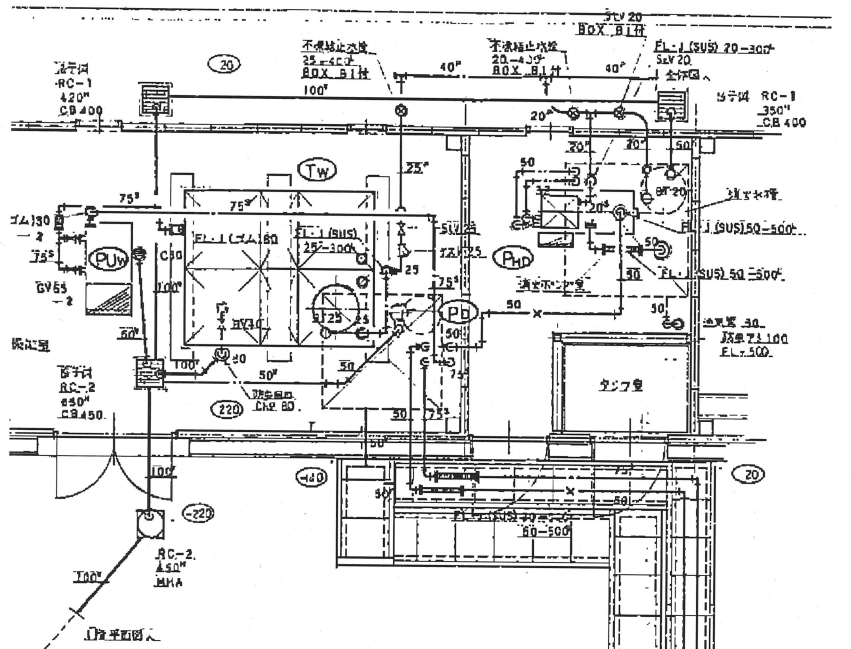



TW	受水槽	仕様 10 m ³ 容水量 8.5 m ³ (有効 7.0 m ³) FRP 保温板 組立式 3/8G 2.0 x 2.5 x 2.0 m ³ 防波BOX付 平架台付 (溶融亜鉛メッキ付)	
PUW	給水加工装置	65" x 450 1/4" x 31 mm x 5.5 mm 予備ホフ (手動切替装置)付 ナイロンコート付 主ホフ インバー制御 制御付 容水量 溶融亜鉛メッキ付	3°200'
TH	貯湯槽	仕様 3.0 m ³ 容水量 2.5 m ³ (有効 2.1 m ³) 耐熱性 (80℃以上) FRP 保温板 組立式 3/8G 1.0 x 1.5 x 2.0 m ³ 平架台付 (溶融亜鉛メッキ付)	
THH	高置湯槽	仕様 1.5 m ³ 容水量 1.2 m ³ (有効 1.0 m ³) 耐熱性 (80℃以上) FRP 保温板 組立式 1G 1.0 x 1.0 x 1.5 m ³ 平架台付 (溶融亜鉛メッキ付) + 継台 570 mm	
PW1	湯沸ポンプ	ラインポンプ 65" x 330 1/4" x 30 mm x 3.7 k	3°200'
PW2	4 階系給湯ポンプ (高置平面図)	SUS製 32 x 100 x 7 x 0.25	
PW3	貯湯器具湯ポンプ	" " 50 x 270 x 6 x 0.4	
PHD	消火ポンプユニット	50" x 140 1/4" x 68 mm x 5.5 k 仕様 100' 流量計 サブユニット 50' FIY50' 配水管 50' 井蓋 50' 制御部 起動リレーベース付 消火ポンプ減速ホリレー組込	
PD	排水ポンプ	汚水ポンプ 40" x 100 1/4" x 6 mm x 0.25 k 単相自動回路内蔵 溶融亜鉛 (二重メッキ)	1°100'
PI, TEW	12 階系給湯ポンプ		

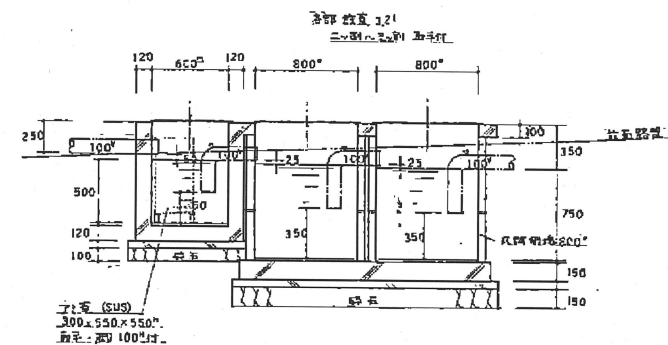

「クリストラップ」断面図 1:30

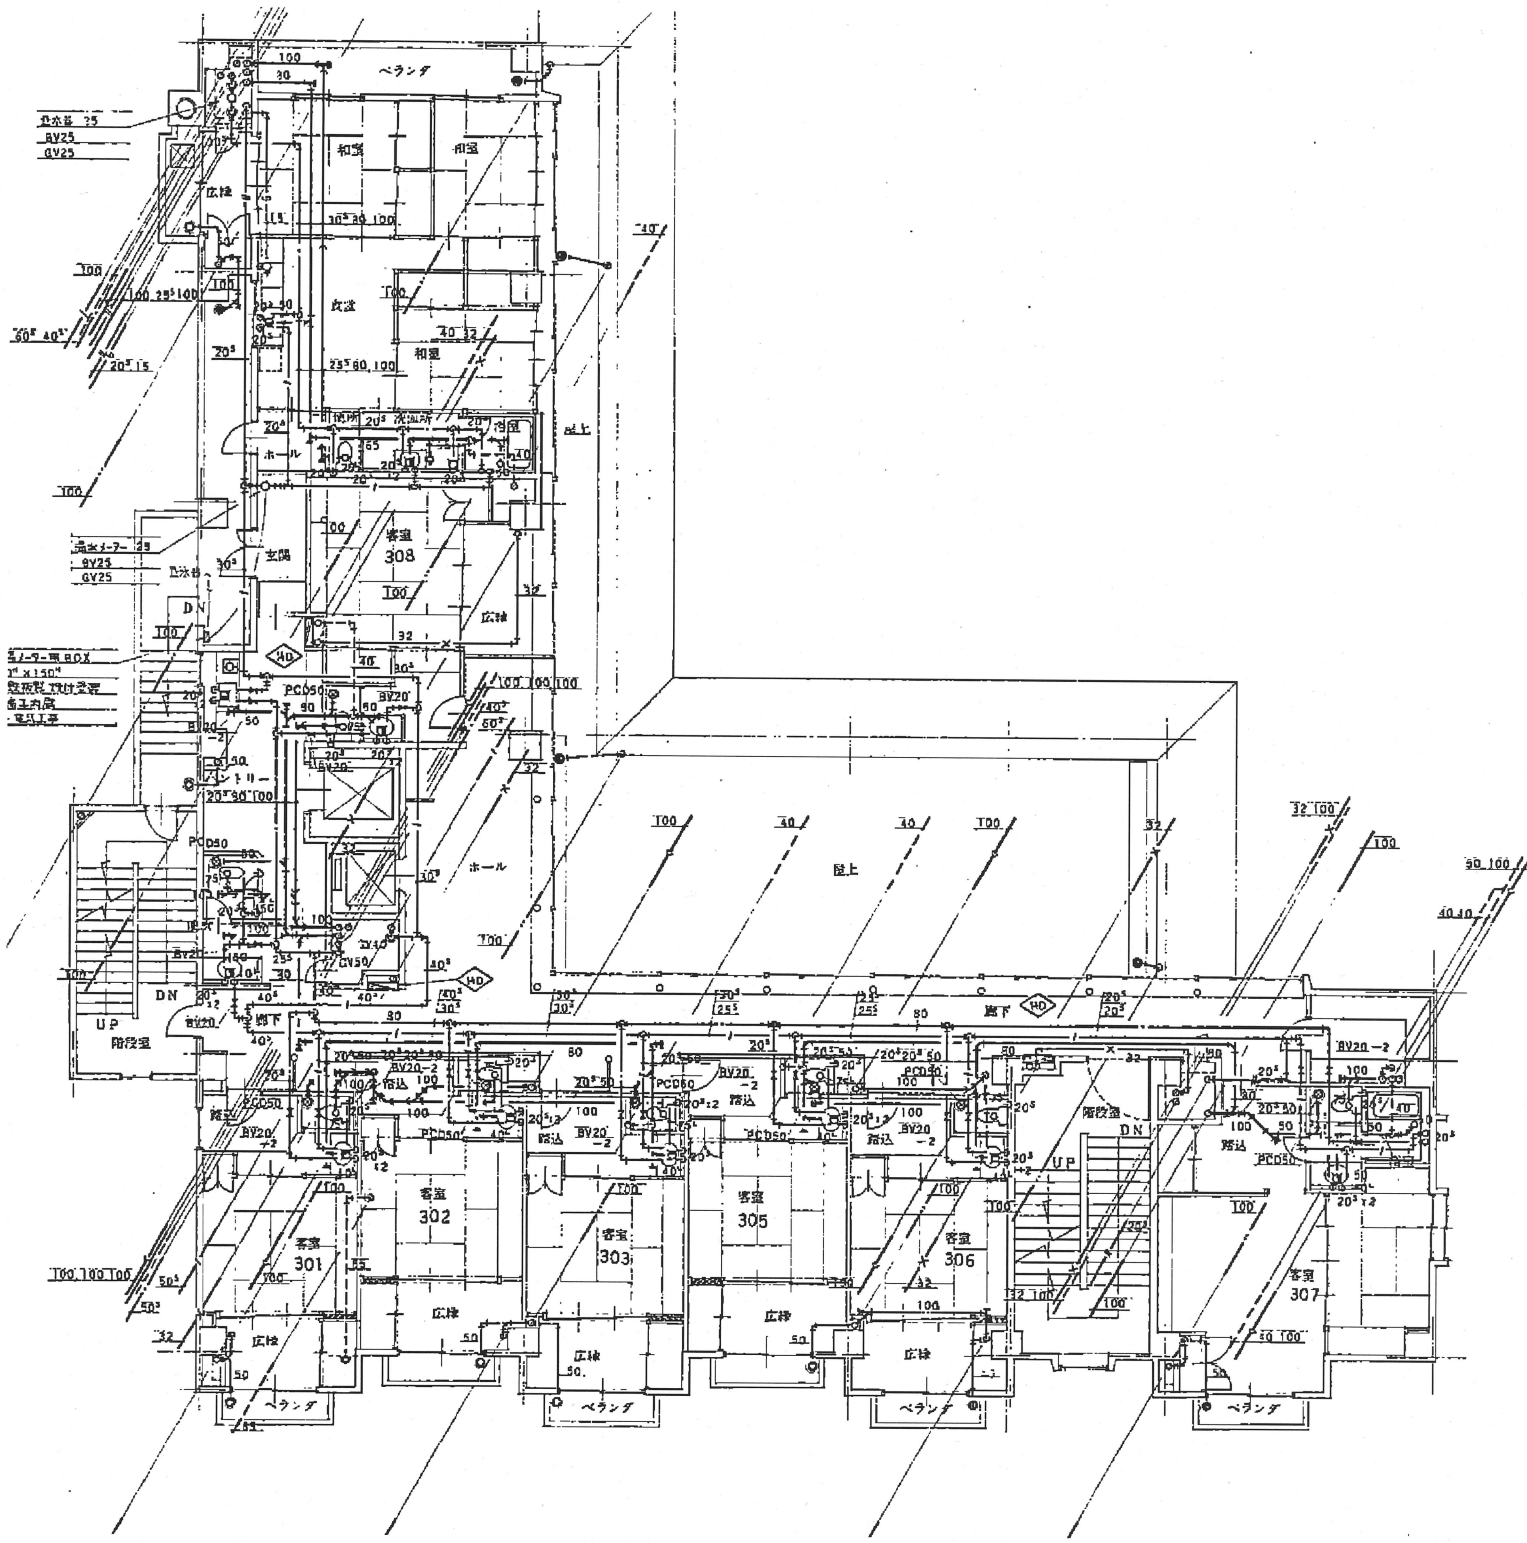

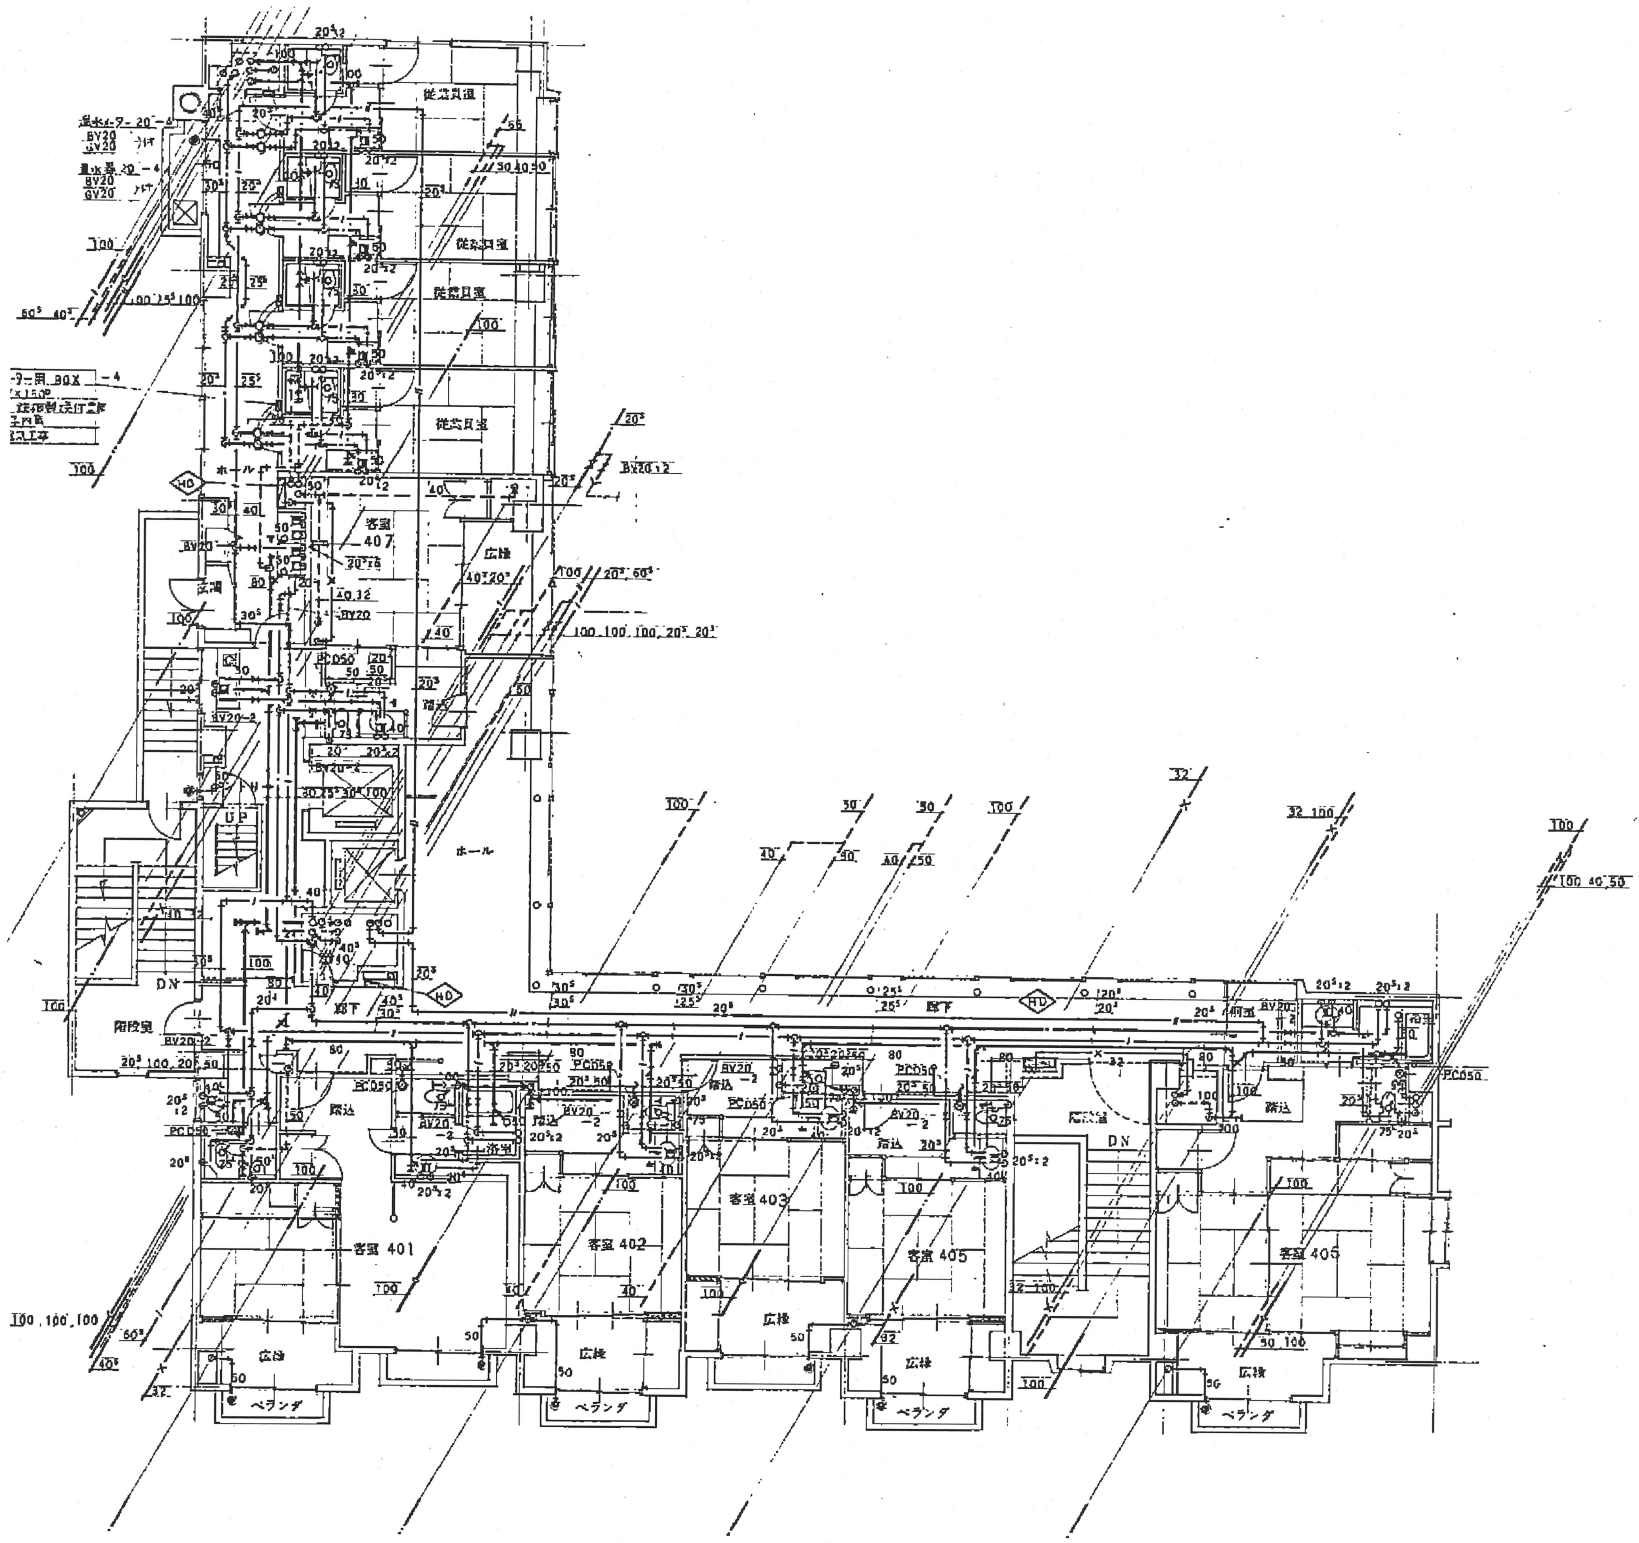

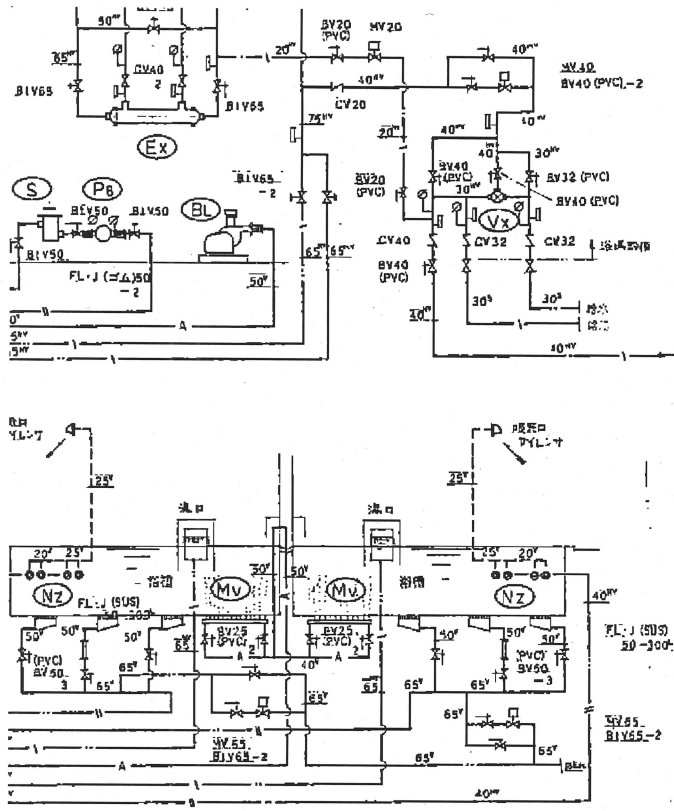

大浴場配管系統図

仕 様 特 記	電源	基礎	掘付	台数
ポンプ 30 ³ /分 FRP製浴槽 循環ポンプ 22 kW	3 ³ 200 ³	150 ³	直埋	1
方形管井(手動) 除電器(引込ストレーナ付)				
1000 ³ /分 多層式 SUS コイル シェルアンドチューブ型熱交換器				1
1次側) 入口 60 ³ 出口 105 ³ (二次側) 入口 42 ³ 出口 45 ³				
<車道前部>				
シンボリア 40 ³ × 105 ³ 1/2 ³ × 10 mm × 0.4 m	3 ³ 200 ³		防振	1
40 ³ × 120 ³ × 16 ³ × 0.75 ³ 床暖台			防振	1
25 ³ × 15 ³ × 10 ³ × 0.15 ³				1
50 ³ × 200 ³ × 25 ³ × 22 ³				1
閉式 18 ³ 初圧 0.5 ³ 保温 F2(イ)Ⅱ				1
0.5 m 用 50 ³ 予備ストレーナ付				1
1 ³ × 1.100 ³ × 1.5 kW	3 ³ 200 ³	200 ³	防振	1

9V (PVC) 耐熱性 塩化ビニール管
圧力計 100³
温度計 ダイアル形


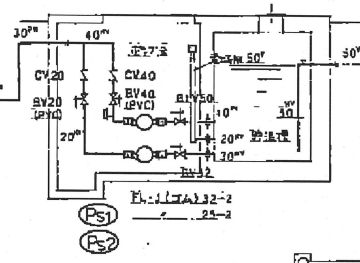


図) 浴室配管システム図

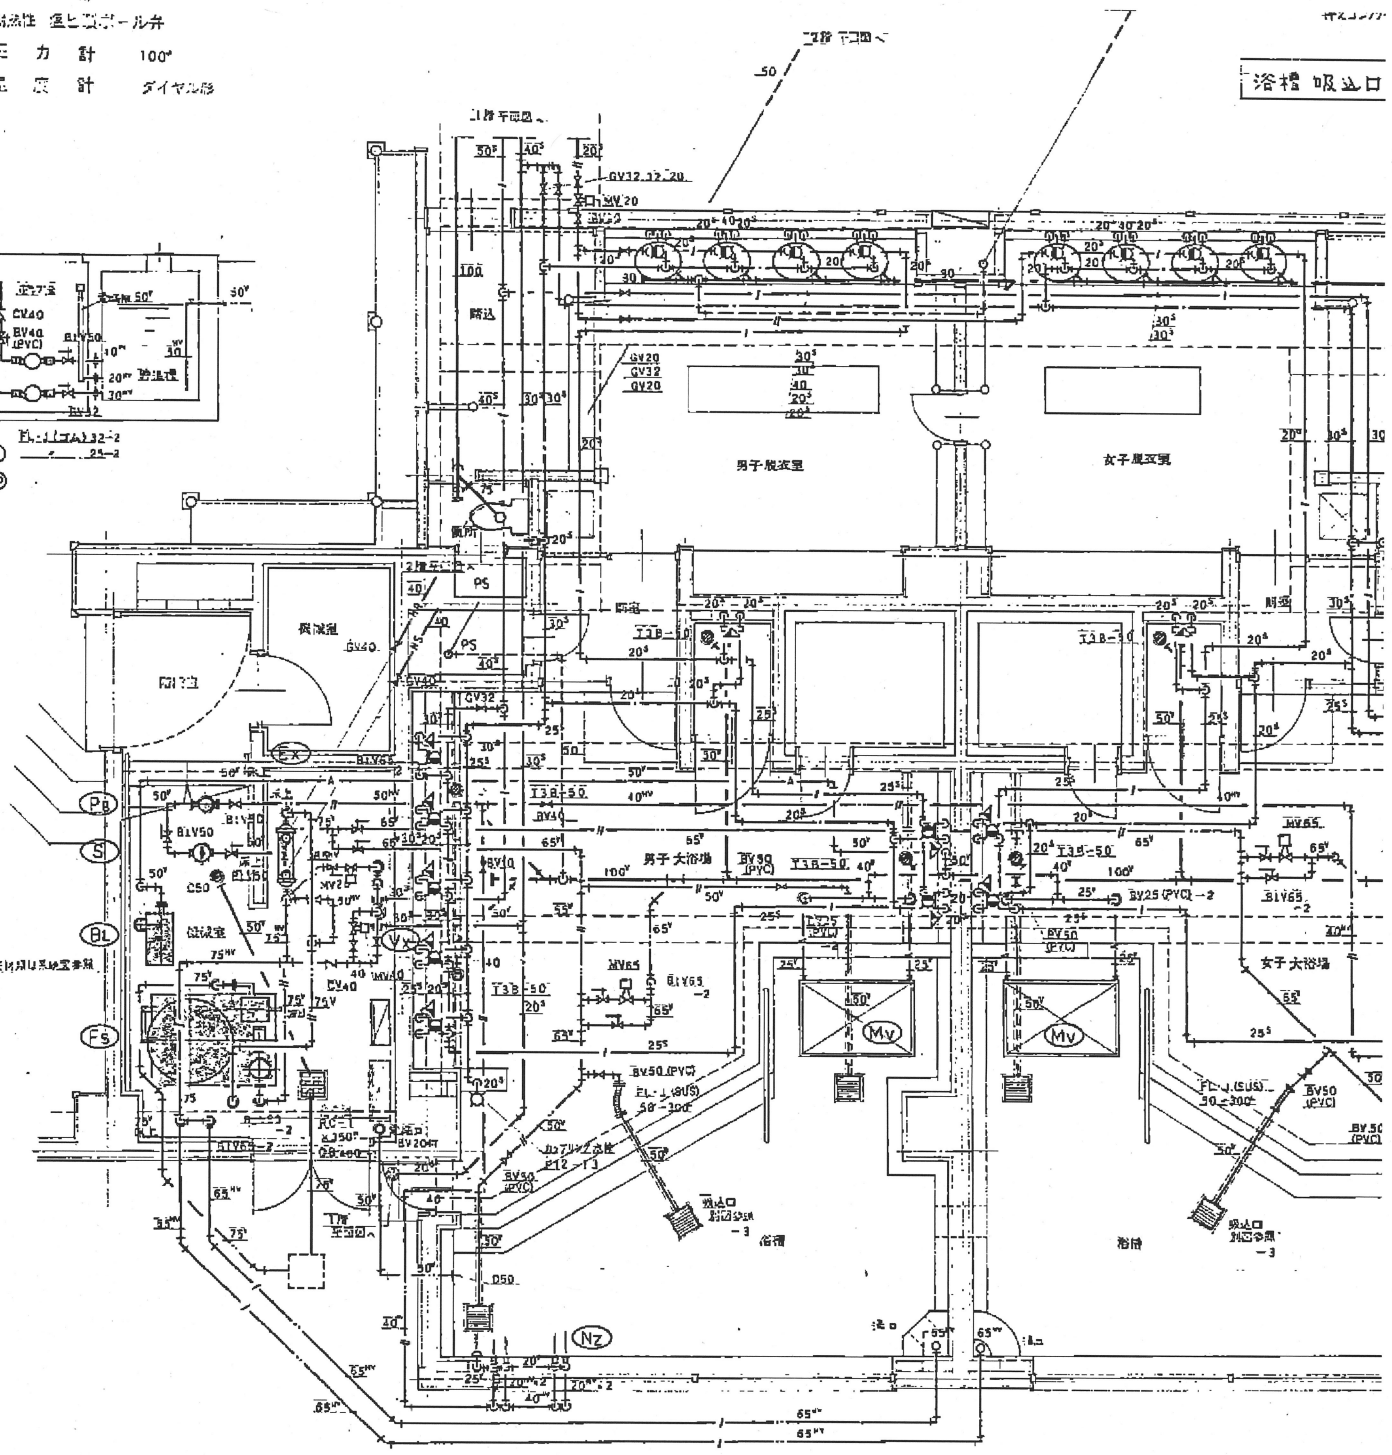

◎機械設備保守点検状況一覧表

(令和2年度分)

○電気設備

No.	使用階	部屋名	機器	メーカー	取付年	型式	所見	稼働停止日
1	各階	機械室 図面No.E-5	自家用電気 工作物	受電設備: 電圧 6,600V/容 量250KVA 自家発電: 電圧200V/ 容量30KVA	H4.8	—	R3.2.15点検報告書のとおり 入口サイドスポット絶縁不良、使用する 場合要改修。 R3.3.31電力需給契約廃止申込書 R3.3.31自家用電気工作物廃止報告書	令和3年3月31日
2	各階	事務室等 図面No.E-46	消防設備		H4.8	—	R3.3.31保守点検結果報告書のとおり 粉末消火器点検若しくは要交換	令和3年3月31日
3	各階	5F機械室	昇降機	東芝エレ ベータ	H4.8	乗用1基 P9-C060 荷物用1基 F600-2S30	R3.3.31メンテナンス報告書のとおり	令和3年3月31日
4	1階	入口	自動扉開閉 装置	寺岡精工	H4.8	2基 SOV-150K	R2.7.17保守点検結果報告書のとおり	令和2年10月1日

○冷暖房設備

No.	使用階	部屋名	機器	メーカー	取付年 又は製造年	型式 (室内機等)	所見	稼働停止日
1	各階	機械室 屋上 図面No.7 CW	チラーユニット	東洋キャリ ア 工業(株)	H4.8	30AE080500-A21	平成13年頃近隣アパートから運転音の 騒音苦情が寄せられ、以降運転停止。 代替えに共済でルームエアコン設置。	平成13年
2	各階	機械室 図面No.11 BW	温水機	(株)日本 サーモエ ナー	H4.8	KSAN-200BL	R2.9.7保守点検結果報告書のとおり	令和2年10月9日
3	各階	機械室 図面No.11 BW	温水機	(株)日本 サーモエ ナー	H4.8	KSAN-200BL	R2.9.7保守点検結果報告書のとおり	令和2年10月9日
4	1階	ラウンジ	エアコン	日立	H13.6	RPK-J112KT1	R2.6.1保守点検結果報告書のとおり	令和2年10月1日
5	1階	食堂(北)	エアコン	日立	H13.6	RPK-J80K1	R2.6.1保守点検結果報告書のとおり	令和2年10月1日
6	1階	食堂(南)	エアコン	日立	H13.6	RPK-J80K1	R2.6.1保守点検結果報告書のとおり	令和2年10月1日
7	1階	事務室 図面No.6 HO1	石油温風機	三菱	H4.8		経年劣化により撤去	—
8	1階	宿直室 図面No.6 HO2	石油温風機	三菱	H4.8		経年劣化により撤去	—
9	1階	休憩室 図面No.6 HO2	石油温風機	三菱	H4.8	VKT-281A	経年劣化により故障中	—
10	1階	宿直室 図面No.6 AR1	エアコン	三菱	H4.8	SRKS184C-T	R2.6.1保守点検結果報告書のとおり	令和2年10月1日
11	1階	休憩室	エアコン	三菱	H4.8	SRKS184C-T	R2.6.1保守点検結果報告書のとおり	令和2年10月1日
12	1階	厨房 天井埋込 図面No.6 AP1	エアコン	ダイキン	H20.2	FHGP80A	R2.6.1保守点検結果報告書のとおり	令和2年10月1日
13	1階	事務室 天井埋込 図面No.6 AP2	エアコン	三菱	H4.8	FDT45A8	R2.6.1保守点検結果報告書のとおり	令和2年10月1日
14	2階	鳥海	エアコン	日立	H13.6	RPK-J112KT1	R2.6.1保守点検結果報告書のとおり	令和2年10月1日
15	2階	月山	エアコン	日立	H13.6	RPK-J112KT1	R2.6.1保守点検結果報告書のとおり	令和2年10月1日
16	2階	蔵王	エアコン	日立	H13.6	RPK-J112KT1	R2.6.1保守点検結果報告書のとおり	令和2年10月1日
17	2階	サービス ステーション	エアコン	富士通	H28.9	AO-A285,AS-A285H	R2.6.1保守点検結果報告書のとおり	令和2年10月1日
18	2階	会議室(北)	エアコン	日立	H13.6	RPK-J112KT1	R2.6.1保守点検結果報告書のとおり	令和2年10月1日
19	2階	会議室(南)	エアコン	日立	H13.6	RPK-J112KT1	R2.6.1保守点検結果報告書のとおり	令和2年10月1日
20	2階	廊下(東)	エアコン	日立	H13.6	RPK-J112KT1	R2.6.1保守点検結果報告書のとおり	令和2年10月1日
21	2階	廊下(西)	エアコン	日立	H13.6	RPK-J112KT1	R2.6.1保守点検結果報告書のとおり	令和2年10月1日
22	3階	301号室	エアコン	日立	H22.8	RAS-AJ36Z	R2.6.1保守点検結果報告書のとおり	令和2年10月1日
23	3階	302号室	エアコン	富士通	H29.9	AS-A256H	R2.6.1保守点検結果報告書のとおり	令和2年10月1日
24	3階	303号室	エアコン	富士通	H29.5	AS-A256H	R2.6.1保守点検結果報告書のとおり	令和2年10月1日
25	3階	305号室	エアコン	富士通	H31.4	AS-A256H	R2.6.1保守点検結果報告書のとおり	令和2年10月1日
26	3階	306号室	エアコン	富士通	H29.7	AS-A256H	R2.6.1保守点検結果報告書のとおり	令和2年10月1日
27	3階	307号室	エアコン	日立	H28.7	RAS-AJ25E	R2.6.1保守点検結果報告書のとおり	令和2年10月1日
28	3階	308号室	エアコン	ダイキン	H12年製	F28ATKS-W	R2.6.1保守点検結果報告書のとおり	令和2年10月1日
29	3階	サービス ステーション	エアコン	日立	H16.1	RAS-25HRX	R2.6.1保守点検結果報告書のとおり	令和2年10月1日
30	3階	廊下(東)	エアコン	日立	H13.6	RPK-J71K1	R2.6.1保守点検結果報告書のとおり	令和2年10月1日
31	3階	廊下(西)	エアコン	日立	H13.6	RPK-J71K1	R2.6.1保守点検結果報告書のとおり	令和2年10月1日

○冷暖房設備

No.	使用階	部屋名	機器	メーカー	取付年 又は製造年	型式 (室内機等)	所見	稼働停止日
32	3階	管理人和室 図面No.8 AR1	エアコン	三菱	H4.8	SRKS184C-T	R2.10.2保守点検報告書のとおり	令和2年10月1日
33	3階	管理人和室	エアコン	日立	H15年製	RAS-22HRX	R2.10.2保守点検報告書のとおり	令和2年10月1日
34	4階	401号室	エアコン	日立	H22.3	RAS-AJ36Z	R2.6.1保守点検結果報告書のとおり	令和2年10月1日
35	4階	402号室	エアコン	ダイキン	H12年製	F25ATKS-W	R2.6.1保守点検結果報告書のとおり	令和2年10月1日
36	4階	403号室	エアコン	ダイキン	H12年製	F22ATKS-W	R2.6.1保守点検結果報告書のとおり	令和2年10月1日
37	4階	405号室	エアコン	富士通	H29.6	AS-A256H	R2.6.1保守点検結果報告書のとおり	令和2年10月1日
38	4階	406号室	エアコン	富士通	H29.6	AS-A256H	R2.6.1保守点検結果報告書のとおり	令和2年10月1日
39	4階	407号室	エアコン	ダイキン	H12年製	F32ATKS-W	R2.6.1保守点検結果報告書のとおり	令和2年10月1日
40	4階	サービス ステーション	エアコン	日立	H16.1	RAS-28HRX	R2.6.1保守点検結果報告書のとおり	令和2年10月1日
41	4階	廊下(東)	エアコン	日立	H13.6	RPK-J71K1	R2.6.1保守点検結果報告書のとおり	令和2年10月1日
42	4階	廊下(西)	エアコン	日立	H13.6	RPK-J71K1	R2.6.1保守点検結果報告書のとおり	令和2年10月1日
43	4階	従業員室5 図面No.9 AR2	エアコン	三菱	H9年製	SRK229-W	R2.10.2保守点検報告書のとおり	令和2年10月1日
44	4階	従業員室3 図面No.9 AR2	エアコン	三菱	H4.8	SRKS184-T	R2.10.2保守点検報告書のとおり	令和2年10月1日
45	4階	従業員室2 図面No.9 AR2	エアコン	三菱	H4.8	SRKS184-T	R2.10.2保守点検報告書のとおり	令和2年10月1日
46	4階	従業員室1 図面No.9 AR2	エアコン	三菱	H13年製	SRK22PC-W	R2.10.2保守点検報告書のとおり	令和2年10月1日
47	地下	西側敷地 図面No.6	地下油槽	-	H4.8	1基 灯油10,000リットル	R元.11.22保守点検結果報告書のとおり 改善要望 漏洩検査管の損傷 R3.3.24清掃、3.31休止届	令和3年3月24日

○浴槽循環濾過装置及び関連機器

No.	使用階	部屋名	機器	メーカー	取付年	型式	所見	稼働停止日
1	浴場	浴場脇 機械室 図面No.27	濾過装置等	日機装イ コー等	H4.8	-	R2.7.13保守点検結果報告書のとおり ・塩素注入装置薬液タンク使用不可(代 替ポリタンク) ・紫外線殺菌装置ランプ要交換 ・濾過タンク、熱交換器廻り配管漏水注 意	令和2年12月23日

支部長	副支部長	事務局長	事務局次長	事務局	
自家用電気工作物点検報告書				支店	06
				お客様番号	
				契約番号	

業務完了と認めてよろしいか伺います

御承認印

事業場所	パラスオもがみ					連絡責任者				
住所	天童市鎌田二丁目1番17号					様				
実施年月日	令和3年2月15日(月)				訪問時刻～退去時刻 14時00分～14時30分		天候	雪	温度	6℃
検査員名			同行者							
設備容量	250 kVA	受電電圧	6,600 V	非常用予備発電装置	定格容量	30 kVA	定格電圧	200 V		

《貴事業場の点検結果につきまして、次のとおりご報告いたします》

受電所内計器指示記録（積算電力量計、その他積算電力量計）																
乗率		読み		最大需要電力（現在）		力率		乗率		読み（2/3検針値）						
×10	1	32173.6		17.0	kW	100	%	×10	32093.5							
	2	12089.9							12089.9							
	3	2919.0							2919.0							
	4	44821.8		最大需要電力（検針値）				44732.1								
	P	60827.6		29.5	kW					60724.2						
		14.6								14.6						
受電盤		1	低圧電灯（100KVA）		2	低圧動力（150KVA）		3			4			5	コンデンサー	
V	A	V	A	V	A	V	A	V	A	75KVar						
6,700	6	107	60	212	－											
6,700	3	107	20	212	－											
6,700	4	212	40	212	－											
温度・漏れ電流		13.4℃	3.4mA	14.4℃	26.4mA					13℃						

蓄電池の点検記録			
名称	浮動充電電圧	蓄電池電圧	液面(全セル)
発電機	14.0V	13.8V	○

非常用予備発電装置の点検記録		
名称	起動状況	電圧発生状況
非常用	3000rpm— 3.5k	202V— 53Hz

点検項目	受配電設備	引込施設	開閉器遮断器	母線支持物	変圧器コンデンサ	保護継電器	配電盤	その他
	使用設備	分電盤制御盤	配線配線器具	照明設備	空調設備	各種工作機械設備	ポンプ設備	その他

上記点検項目について、お客さまの都合で立ち入りが出来ない場所や隠れ場所など容易に点検できない場所に設置されたものを除きます。

PCB使用機器	無	監視装置の点検結果	良	監視装置の動作状況	良
---------	---	-----------	---	-----------	---

下記点検結果の所見の内、改修要請項目が記載されている場合は、「電気設備に関する技術基準」やその解釈等に適合しないか又は適合しないおそれがあります。

改修要請事項はそのまま使用していると、漏電による火災や感電等の電気事故がおきることがありますので、改修のご手配をお願い致します。なお、改修方法等については検査員とご相談ください。

(点検結果の所見)

項目	場所	所見内容	改修区分	初回報告年月日	改修確認年月日
問診		本日、月次点検を行いました結果、異常等はありませんでした。 電気設備の変更・異常等については、特にお申しではありませんでした。			
		入口サイドスポット、絶縁抵抗(0.06MΩ)が絶縁不良です。現在は停止にしています。 使用する場合は、改修して下さい。		H27.6.6	

お問い合わせ先 : 太平ビルサービス(鞍山形支店) TEL 023-647-0630

1/1ページ

	課長	主任
審査		

支部長	副支部長	事務局長	事務局長 次 長	事 務 局

業務完了と認めてよろ
しいか伺います

業 務 完 了 報 告 書

令和 3 年 3 月 31 日

警察共済組合山形県支部長
殿

受注者 山形市大字船町 1342-4
株式会社 三 立 山形
所長 近藤 秀樹

下記業務が完了しましたので報告します。

委 託 業 務 名	パラジオもがみ 消防用設備保守点検業務
委 託 業 務 期 間	令和2年 4月 1日 ~ 令和3年 3月31日
業 務 場 所	天童市鎌田二丁目1-17 警察共済組合宿泊保養所 パラジオもがみ
点検実施年月日	機器・総合点検 令和 2年 7月 28日、 機 器 点 検 令和 3年 1月 27日
業務完了年月日	令和 3年 3月31日



消防用設備等（特殊消防用設備等）点検結果報告書

令和 2 年 10 月 28 日

天童市消防長 殿

届出者

〒994-0024
山形県天童市鎌田二丁目1-17

住 所

パラシオ も が み


TEL (023) 654-0906

氏 名

電話番号

下記のとおり消防用設備等（特殊消防用設備等）の点検を実施したので、消防法第17条の3の3の規定に基づき報告します。

記

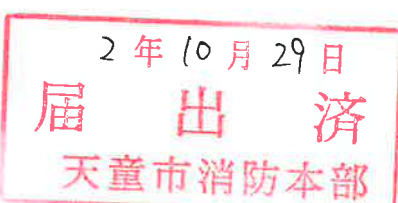防火対象物	所在地	天童市鎌田2-1-17		
	名称	パラシオもがみ		
	用途	(5) 項 イ		
	規模	地上 4 階 地下	階 延べ面積	2880.65 m ²
消防用設備等 (特殊消防用設備等)の種類等		消火器具 屋内消火栓設備 自動火災報知設備 ガス漏れ火災警報設備 漏電火災警報器 消防機関へ通報する火災報知設備 非常放送設備 避難器具 誘導灯 非常電源 (自家発電設備) 非常電源 (蓄電池設備) 防排煙設備 配線		
※ 受付 欄		※ 経過 欄		※ 備 考
				

- 備考 1 この用紙の大きさは、日本産業規格A4とすること。
2 消防設備士または消防設備点検資格者が点検を実施した場合は、点検を実施した全ての者の情報を別記様式第3に記入し、添付すること。
3 消防用設備等又は特殊消防用設備等ごとの点検票を添付すること。
4 ※印欄は、記入しないこと。

名 称	パラジオもがみ		防火 管理者		
所在地	天童市鎌田2-1-17		点検実施 責任者	表示登録会員番号 06-1-0015 (株)三立 山形営業所 山形市大字船町1342-4 TEL023-681-6577	
点検 種別	☒ 機器点検・ ☒ 総合点検 (設備等設置維持計画 による点検)	点検年月日	年 月 日～令和 2年 7月 28日		
設 備 名	点 検 結 果		措 置 内 容	立 会 者	
	判 定	不 良 内 容			
消火器具	☒ 良 ☐ 不良 ※2010年製の粉末消火器 22本は、 来年 交換時期になります。				
屋内消火栓設備	☒ 良 ☒ 不良	別紙記載	R2.10月修理済		
自動火災報知設備	☒ 良 ☐ 不良				
ガス漏れ火災警報設備	☒ 良 ☐ 不良				
漏電火災警報器	☒ 良 ☐ 不良				
消防機関へ通報する 火災報知設備	☒ 良 ☐ 不良				
非常放送設備	☒ 良 ☐ 不良				

- 備考 1 この用紙の大きさは、日本産業規格A4とすること。
- 2 判定欄は、正常の場合は「良」に、不良の場合には「不良」に○印を付し、不良内容欄にその内容を記入すること。
- 3 措置内容欄には、点検の際措置した内容を記入すること。

設 備 名	点 検 結 果		措 置 内 容	立 会 者
	判 定	不 良 内 容		
避難器具	良・不良			
誘導灯	良・不良	別紙記載	R2.10月修繕済	
非常用電源 (自家発電設備)	良・不良			
非常用電源 (蓄電池設備)	良・不良			
防排煙設備	良・不良			
配線	良・不良			
	良・不良			
	良・不良			

- 備考 1 この用紙の大きさは、日本産業規格A4とすること。
- 2 判定欄は、正常の場合は「良」に、不良の場合には「不良」に○印を付し、不良内容欄にその内容を記入すること。
- 3 措置内容欄には、点検の際措置した内容を記入すること。

パラシオもがみ
令和2年7月28日

消防設備点検時不良箇所一覧

○屋内消火栓設備

- ・屋内消火栓の表示灯の配線不良。消火栓ポンプから屋内消火栓までの配線の調査及び修理が必要。
- ・消火栓ポンプのメインバルブが劣化により、開閉しにくい為、修理・交換が必要。

○誘導灯

- ・避難口誘導灯バッテリー不良3台。
(1階正面玄関 FK627A×2個。2階会議室 FK627A×1個。2階月山 FK376×1個。)
- ・通路誘導灯本体不良1台。
(4階405号室前通路)

点 検 者					設 備 名
住所	山形市大字船町1342-4			氏名	消火器具 屋内消火栓設備 自動火災報知設備 ガス漏れ火災警報設備 漏電火災警報器 消防機関へ通報する火災報知設備 非常放送設備 避難器具 誘導灯及び誘導標識 非常電源（自家発電設備） 非常電源（蓄電池設備） 防排煙設備 配線
社名	(株)三立 山形営業所			電話番号	
資格		消防設備士			
種類等		交付年月日	交付番号	講習受講年月	
甲 種	特 類	年 月 日		年 月	
(甲)・乙 種	1 類				
甲・乙 種	2 類	年 月 日		年 月	
甲・乙 種	3 類	年 月 日		年 月	
(甲)・乙 種	4 類				
甲・乙 種	5 類	年 月 日		年 月	
(乙) 種	6 類				
乙 種	7 類	年 月 日		年 月	
備考					
資格		消防設備点検資格者			
種類等		交付年月日	交付番号	有効期限	
特 種		年 月 日		年 月 日	
(第 1 種)					
(第 2 種)					

点 検 者					設 備 名
住所				氏名	
社名				電話番号	
資格		消防設備士			
種類等		交付年月日	交付番号	講習受講年月	
甲 種	特 類	年 月 日		年 月	
甲・乙 種	1 類	年 月 日		年 月	
甲・乙 種	2 類	年 月 日		年 月	
甲・乙 種	3 類	年 月 日		年 月	
甲・乙 種	4 類	年 月 日		年 月	
甲・乙 種	5 類	年 月 日		年 月	
乙 種	6 類	年 月 日		年 月	
乙 種	7 類	年 月 日		年 月	
備考					
資格		消防設備点検資格者			
種類等		交付年月日	交付番号	有効期限	
特 種		年 月 日		年 月 日	
第 1 種		年 月 日		年 月 日	
第 2 種		年 月 日		年 月 日	

備考1 この用紙の大きさは、日本産業規格A4とすること。

2 住所、社名及び電話番号の欄は、点検者が会社（会社以外の法人に属する場合は当該法人）に所属する場合には、当該所属する会社の住所、社名及び電話番号を記入すること。

3 資格の欄は、消防設備士又は消防設備点検資格者の区分、種類等、交付年月日、交付番号、交付機関、最新の講習（再講習）受講年月日を記載すること。

4 誘導灯及び誘導標識の点検を実施した者は、備考欄に電気工事士法（昭和35年法律第139号）第3条に規定する電気工事士免状又は電気事業法（昭和39年法律第170号）第44条第1項に規定する第一種電気主任技術者免状、第二種電気主任技術者免状若しくは第三種電気主任技術者免状のいずれかの免状の種類、交付番号及び交付年月日を記載すること。（第二種消防設備点検資格者の免状の交付を受けている者を除く。）

消 火 器 具 点 検 票										1階～塔屋	
名 称	パラシオもがみ							防 火 管 理 者	_____		
所 在	天童市鎌田2-1-17							立 会 者	_____		
点検種別	機器点検		点検年月日		年 月 日～令和 2年 7月28日						
点 検 者	氏名		点 検 者		社 名 (株)三立 山形営業所 TEL 023-681-6577						
	_____		所属会社		住 所 山形市大字船町1342-4						
点 検 項 目			点 検 結 果						措 置 内 容		
			消 火 器 の 種 別								
			A	B	C	D	E	F			判 定
機 器 点 検											
設 置 状 況	設 置 場 所	○						○			
	設 置 間 隔	○						○			
	適 応 性	○						○			
	耐 震 措 置	/						/			
表 示 ・ 標 識		○						○			
消 火 器 の 外 形	本 体 容 器	○						○			
	安 全 栓 の 封	○						○			
	安 全 栓	○						○			
	使用済みの表示装置	○						○			
	押し金具・レバー等	○						○			
	キ ャ ッ プ	○						○			
	ホ ー ス	○						○			
	ノズル・ホーン・ノズル栓	○						○			
	指 示 圧 力 計	○						○			
	圧 力 調 整 器	/						/			
	安 全 弁	/						/			
	保 持 装 置	○						○			
	車 輪 (車載式)	/						/			
ガス導入管 (車載式)	/						/				

備考

- 1 この用紙の大きさは、日本産業規格A4とすること。
- 2 消火器の種別欄は、該当するものについて記入すること。Aは粉末消火器、Bは泡消火器、Cは強化液消火器、Dは二酸化炭素消火器、Eはハロゲン化物消火器、Fは水消火器をいう。
- 3 判定欄は、正常の場合は○印、不良の場合は不良個数を記入し、不良内容欄にその内容を記入すること。
- 4 選択肢のある欄は、該当事項に○印を付すこと。
- 5 措置内容欄には、点検の際措置した内容を記入すること。

消 火 器 の 内 部 等 機 能	本体容器・内筒等	本体容器	○						○		
		内筒等	／						／		
		液面表示	／						／		
	消火剤	性 状	○						○		
		消火薬剤量	○						○		
	加圧用ガス容器	○						○			
	カッター・押し金具	○						○			
	ホース	○						○			
	開閉式ノズル・切替式ノズル	／						／			
	指示圧力計	○						○			
	使用済みの表示装置	／						／			
	圧力調整器	／						／			
	安全弁・減圧孔 (排圧栓を含む。)	○						○			
	粉上り防止用封板	○						○			
	機 能	パッキン	○						○		
サイホン管・ガス導入管		○						○			
ろ過網		／						／			
放射能力		○						○			
消火器の耐圧性能		／						／			
簡易消火用具	外 形	／						／			
	水 量 等	／						／			
備 考	1 階－ 8 本 1 階屋外－ 6 本 2 階－ 4 本 3 階－ 4 本 4 階－ 4 本 R F－ 1 本										
測 定 機 器	機 器 名	型 式	校正年月日	製 造 者 名	機 器 名	型 式	校正年月日	製 造 者 名			
	キャップスパナ			日本ドライ							
	クランプ台			日本ドライ							
	秤			ヤマト							

器 種 名	設 置 数	点 検 数	合 格 数	要 修 理 数	廃 棄 数
外観粉末加圧・蓄圧式	27	27	27	0	0
機能粉末加圧・蓄圧式	27	1	1	0	0

- 備考 1 この用紙の大きさは、日本産業規格 A 4 とすること。
- 2 消火器の種別欄は、該当するものについて記入すること。A は粉末消火器、B は泡消火器、C は強化液消火器、D は二酸化炭素消火器、E はハロゲン化物消火器、F は水消火器をいう。
- 3 判定欄は、正常の場合は○印、不良の場合は不良個数を記入し、不良内容欄にその内容を記入すること。
- 4 選択肢のある欄は、該当事項に○印を付すこと。
- 5 措置内容欄には、点検の際措置した内容を記入すること。

屋 内 消 火 栓 設 備 点 検 票									
名 称	パラシオもがみ						防 火 管 理 者	_____	
所 在	天童市鎌田2-1-17						立 会 者	_____	
点検種別	(機器)・(総合)		点検年月日	年 月 日 ~令和 2年 7月 28日					
点 検 者	氏名 [REDACTED]		点 検 者 所属会社	社 名 (株)三立 山形営業所		TEL 023-681-6577			
				住 所 山形市大字船町1342-4					
点 検 設 備 名	ポンプ	製造者名 (株)荏原製作所			電動機	製造者名 東芝			
		型 式 等 40MSFU8 53.7F				型 式 等 IK-20325098			
点 検 項 目			点 検 結 果			措 置 内 容			
			種別・容量等の内容	判 定	不 良 内 容				
機 器 点 検									
水 源	貯 水 槽	種 別	床下コンクリート水槽		○				
	水 量		3.402		○				
	水 状				○				
	給 水 装 置		ボールタップ式		○				
	水 位 計				/				
	圧 力 計				/				
	バ ル ブ 類				○				
加 圧 送 水 装 置	電 動 機 の 制 御 装 置	周 囲 の 状 況	屋外ポンプ室		○				
		外 形	壁掛専用		○				
		表 示			○				
		電圧計・電流計	210 V 15 A		○				
		開閉器・スイッチ類			○				
		ヒューズ類	5, 10 A		○				
		継 電 器			○				
		表 示 灯			○				
		結 線 接 続			○				
		接 地			○				
		予 備 品 等			○				

備考

- この用紙の大きさは、日本産業規格A4とすること。
- 種別・容量等の内容欄は、該当するものについて記入すること。
- 判定欄は、正常の場合は○印、不良の場合は×印を記入し、不良内容欄にその内容を記入すること。
- 選択肢のある欄は、該当事項に○印を付すこと。
- 措置内容欄には、点検の際措置した内容を記入すること。

加 圧 送 水 方 式 装 置	ポンプ	直接操作部	周囲の状況	屋外ポンプ室	○			
			外形		○			
			表示		○			
			機能		○			
		起動部	遠隔操作部	周囲の状況		/		
				外形		/		
				表示		○		
				機能	専用	兼用	○	
		装置	遠隔起動部	周囲の状況	1階～4階 廊下	○		
				外形		○		
				機能		○		
			起動開閉用水圧装置	圧力スイッチ	設定圧力	/		
	起動用圧力タンク			/				
	機能	作動圧力		/				
	電動機	外形		○				
		回転軸	1420RP/m	○				
		軸受部		○				
		軸継手	フランジ式	○				
		機能		○				
	ポンプ	外形	40φ×300▽/m×80m ×3.7KW	○				
		回転軸	1500RP/m	○				
		軸受部		○				
		グランド部		○				
		連成計・圧力計		○				
		性能	0.68Mpa 150 ▽/min	○				
	呼水装置	呼水槽	100 ▽	○				
		バルブ類		○				
		自動給水装置	ボールタップ式	○				
減水警報装置		電極式	○					
フート弁			○					
性能試験装置			○					
高架水槽方式			/					
圧力水槽方式			/					
減圧のための措置			/					

- 備考 1 この用紙の大きさは、日本産業規格A4とすること。
- 2 種別・容量等の内容欄は、該当するものについて記入すること。
- 3 判定欄は、正常の場合は○印、不良の場合は×印を記入し、不良内容欄にその内容を記入すること。
- 4 選択肢のある欄は、該当事項に○印を付すこと。
- 5 措置内容欄には、点検の際措置した内容を記入すること。

配管等	管		管継手	○				
	支持金具		つり金具	○				
	バルブ	類		⊗	別紙記載	修理済		
	ろ過装置			/				
屋内消火栓箱等	逃し配管			○				
	消火栓箱	周囲の状況	1階～4階 廊下	○				
		外形	埋込型 12基	○				
		表示		○				
	ホース・ノズル	外形	1号消火栓	ホースノズル径 m × 本 mm	/			
			易操作1号消火栓・2号消火栓・広範囲型2号消火栓	ホースノズル径 1 m × 9～3 本 mm	○			
		操作性			○			
		ホースの耐圧性能			/			
	消火栓開閉弁			○				
	表示灯		専用 兼用	⊗	別紙記載	修理済		
	始動表示灯			○				
	使用方法の表示			○				
	降下装置	周囲の状況			/			
		外形			/			
		表示灯			/			
表示			/					
機能			/					
耐震措置		フレキシブルメタルチューブ	○					
総 合 点 検								
ポンプ方式	起動性能等	加圧送水装置		○				
		表示・警報等		○				
		電動機の運転電流	A	○				
		運転状況		○				
	放水圧力		0.60 MPa	○				
	放水量		▼/min	○				
減圧のための措置			/					
高架水槽方式・ 圧力水槽方式	放水圧力			/				
	放水量		▼/min	/				
	減圧のための措置			/				
備考	締切運転時 0.90 MPa 10A 流量試験時 0.70 MPa 14A 放水運転時 0.80 MPa 13A							
	機器名	型式	校正年月日	製造者名	機器名	型式	校正年月日	製造者名
	ピトーゲージ	40101		新明計器				

- 備考 1 この用紙の大きさは、日本産業規格A4とすること。
 2 種別・容量等の内容欄は、該当するものについて記入すること。
 3 判定欄は、正常の場合は○印、不良の場合は×印を記入し、不良内容欄にその内容を記入すること。
 4 選択肢のある欄は、該当事項に○印を付すこと。
 5 措置内容欄には、点検の際措置した内容を記入すること。

自 動 火 災 報 知 設 備 点 検 票						
名 称	パラシオもがみ				防 火 管 理 者	_____
所 在	天童市鎌田2-1-17				立 会 者	_____
点検種別	機器・総合		点検年月日	年 月 日 ~ 令和 2 年 7 月 2 8 日		
点 検 者	氏名	点 検 者		社 名	(株)三立 山形営業所 TEL 023-681-6577	
		所属会社		住 所	山形市大字船町1342-4	
点 検 設 備 名	受 信 機	製造者名 能美防災 (株)				
		型 式 等 受第15~7~1号 FCSJ103-40LHP 2011年製				
点 検 項 目			点 検 結 果			措 置 内 容
			種別・容量等の内容	判 定	不 良 内 容	
機 器 点 検						
予備電源 (内蔵型・非常電源)	外 形	N i - C d 蓄電池		○		
	表 示	DC 24V 6Ah 2010年		○		
	※端子電圧	27 V		○		
	※切替装置	自動切替方式		○		
	※充電装置	トリクル充電方式		○		
	※結線接続	コネクタ式		○		
受信機・中継器	周囲の状況		1階 事務室	○		
	外 形	壁掛型複合盤		○		
	表 示			○		
	警戒区域の表示装置	P-1 18/20		○		
	電 圧 計	27 V		○		
	スイッチ類			○		
	ヒューズ類	A		○		
	※継電器			○		
	表 示 灯			○		
	通 話 装 置			○		
※結線接続			○			
接 地	D種		○			
附 属 装 置			/			
※火災表示等	蓄 積 式			○		
	アナログ式			/		
	二 信 号 式			/		
	そ の 他			/		
	※注 意 表 示			○		
回 路 導 通			○			
設 定 表 示 温 度 等			/			
感 知 器 作 動 等 の 表 示			○			
予 備 品 等			○			

備考

- この用紙の大きさは、日本産業規格A4とすること。
- 種別・容量等の内容欄は、該当するものについて記入すること。
- 判定欄は、正常の場合は○印、不良の場合は×印を記入し、不良内容欄にその内容を記入すること。
- 選択肢のある欄は、該当事項に○印を付すこと。
- 措置内容欄には、点検の際措置した内容を記入すること。
- 票中※印の欄は、自動試験機能を有するものにあつては記入不要。

感 知 器	外 形		○			
	警 戒 状 況	未 警 戒 部 分		○		
		感 知 区 域		○		
		適 応 性		○		
		機 能 障 害		○		
	※ 熱 感 知 器	※ スポット型	差動 定温(再)熱アナログ	○		
		分 布 型	空 気 管 式	/		
			熱電対式・熱半導体式	/		
		器	感 知 線 型	/		
	※ 煙 感 知 器	※ スポット型	イオン 光電 アナログ	○		
分 離 型			/			
※ 炎 感 知 器		赤外線 紫外線	/			
※ 多信号感知器・複合式感知器			/			
	遠隔試験機能を有する感知器		○			
発 信 機	周 囲 の 状 況	1 階～4 階 廊下	○			
	外 形	P-1	○			
	表 示		/			
	機	押しボタン・送受話器	○			
	表 示 灯		○			
音 響 装 置	外 形	DC 24V 150mm	○			
	取 付 状 態		○			
	音 圧 等		○			
	鳴 動 方 式	一斉 区分 相互 再鳴動	○			
	※ 蓄 積 機 能		○			
	※ 二 信 号 機 能		/			

備考 1 この用紙の大きさは、日本産業規格 A 4 とすること。

2 種別・容量等の内容欄は、該当するものについて記入すること。

3 判定欄は、正常の場合は○印、不良の場合は×印を記入し、不良内容欄にその内容を記入すること。

4 選択肢のある欄は、該当事項に○印を付すこと。

5 措置内容欄には、点検の際措置した内容を記入すること。

6 自動試験機能を有するものにあつては、異常の発生状況、異常が発生した箇所の整備状況等を記録した書類を添付すること。

7 票中の※印の欄は、自動試験機能を有するものにあつては記入不要。

備考 1 この用紙の大きさは、日本産業規格A4とすること。

2 種別・容量等の内容欄は、該当するものについて記入すること。

3 判定欄は、正常の場合は○印、不良の場合は×印を記入し、不良内容欄にその内容を記入すること。

4 選択肢のある欄は、該当事項に○印を付すこと。

5 措置内容欄には、点検の際措置した内容を記入すること。

6 自動試験機能を有するものにあつては、異常の発生状況、異常が発生した箇所の整備状況等を記録した書類を添付すること。

7 票中※の欄は、自動試験機能を有するものにあつては記入不要。

警 戒 区 域		感 知 器														※ 地区音響装置	※ 発信機	点 検 結 果		
番 号 No.	名 称	差 動 式			定 温 式		※ 熱アナログ式スポット型	※ 煙 式												
		※ 分布型			ス ポ ッ ト 型	ス ポ ッ ト 型		※ 感知線型	ス ポ ッ ト 型				分 離 型							
		空 気 管 式	熱 電 対 式	熱 半 導 体 式					イオン化式 非蓄積	蓄 積	非蓄積	蓄 積	イオン化アナログ式	光電アナログ式	光電式 非蓄積				蓄 積	光電アナログ式
1	事務室、ロビー				9	2					2							1	1	○
2	厨房、レストラン				7	6												1	1	○
3	ラウンジ、脱衣室				5	5					2							3	1	○
4	2階会議室				5						1							1	1	○
5	3階ホール、ロビー				1	1					1							1	1	○
6	2階宴会場				8	3												1	1	○
7	3階和室食堂				6	7												1	1	○
8	3階客室北ホール				6	2					1							1	1	○
9	3階客室南				20	7					1							1	1	○
10	4階従業員室				5	8					1							1	1	○
11	4階客室北ホール				6	2					1							1	1	○
12	4階客室南				19	8					1							1	1	○
合 計					97	51					11							14	12	
備 考																				

- 備考 1 この用紙の大きさは、日本産業規格 A 4 とすること。
- 2 受信機の表示番号又は警戒区域ごとに個数を記入すること。
- 3 ※印のあるもので不良のものは、(3)に機器ごとの点検結果を記入すること。
- 4 点検結果欄は、正常の場合は○印、不良の場合は×印を記入し、点検の際措置した内容は備考欄に記入すること。
- 5 警戒区域の感知器の個数が 1 の場合、階ごとに感知器の個数を記入すること。

備考 1 この用紙の大きさは、日本産業規格A4とすること。
2 受信機の表示番号又は警戒区域ごとに個数を記入すること。
3 ※印のあるもので不良のものは、(3)に機器ごとの点検結果を記入すること。
4 点検結果欄は、正常の場合は○印、不良の場合は×印を記入し、点検の際措置した内容は備考欄に記入すること。
5 警戒区域の感知器の個数が1の場合、階ごとに感知器の個数を記入すること。

備考 1 この用紙の大きさは、日本産業規格A4とすること。

2 受信機の表示番号又は警戒区域ごとに個数を記入すること。

3 ※印のあるもので不良のものは、(3)に機器ごとの点検結果を記入すること。

4 点検結果欄は、正常の場合は○印、不良の場合は×印を記入し、点検の際措置した内容は備考欄に記入すること。

5 警戒区域の感知器の個数が1の場合、階ごとに感知器の個数を記入すること。

ガス漏れ火災警報設備点検票									
名 称		パラシオもがみ				防 火 管 理 者		_____	
所 在		天童市鎌田2-1-17				立 会 者		_____	
点検種別		機器・総合		点検年月日		年 月 日 ~ 令和 2 年 7 月 2 8 日			
点 検 者		氏名 [REDACTED]		点 検 者 所属会社		社 名 (株)三立 山形営業所		TEL 023-681-6577	
						住 所		山形市大字船町1342-4	
点 検 名		受信機		製造者名 能美防災 (株)		中継器		製造者名 能美防災 (株)	
				型 式 等 FCSJ103-40-LHP				型 式 等 ARP-011-3D	
点 検 項 目				点 検 結 果				措 置 内 容	
				種別・容量等の内容		判 定		不 良 内 容	
機 器 点 検									
予備電源・非常電源 (内蔵型)	外 形		N i - C d 蓄電池		○				
	表 示		DC 24V 6.0Ah		○				
	端 子 電 圧		27 V		○				
	切 替 装 置		自動切換方式		○				
	充 電 装 置		トリクル充電方式		○				
	結 線 接 続				○				
受 信 機 ・ 中 継 器	周 囲 の 状 況		1 階 事 務 室		○				
	外 形		壁掛型複合盤		○				
	表 示				○				
	警 戒 区 域 の 表 示 装 置		3 / 3		○				
	電 圧 計		27 V		○				
	ス イ ッ チ 類				○				
	ヒ ュ ー ズ 類		A		○				
	継 電 器				○				
	表 示 灯				○				
	通 話 装 置				/				
	結 線 接 続				○				
	接 地				○				
	附 属 装 置				/				
	ガ ス 漏 れ 表 示				○				
	回 路 導 通				○				
故 障 表 示				○					
予 備 品 等				○					

備考 1 この用紙の大きさは、日本産業規格A4とすること。
2 種別・容量等の内容欄は、該当するものについて記入すること。
3 判定欄は、正常の場合は○印、不良の場合は×印を記入し、不良内容欄にその内容を記入すること。
4 選択肢のある欄は、該当事項に○印を付すこと。
5 措置内容欄には、点検の際措置した内容を記入すること。

ガス漏れ検知器	外 形		○					
	警戒部分		○					
	設置場所・設置位置		○					
	適 応 性		○					
	機 能 障 害		○					
作 動 等		○						
警 報 装 置	音声警報装置	外 形	検知器内蔵ブザー	○				
	取 付 状 況			○				
	増幅器・操作部			/				
	音 圧 等			/				
	ガ ス 漏 れ 表 示 灯			○				
	外 形			○				
	検知区域	取付状態		○				
警報装置	音 圧 等		○					
	鳴 動 区 域		○					
総 合 点 検								
同 時 作 動			○					
検 知 区 域 警 報 装 置		75 dB	○					
総 合 作 動			○					
備 考								
測 定 機 器	機 器 名	型 式	校正年月日	製 造 者 名	機 器 名	型 式	校正年月日	製 造 者 名
	加ガス試験器			ヤザキ				
	普通騒音計	4010		日本科学工業				

- 備考 1 この用紙の大きさは、日本産業規格 A 4 とすること。
- 2 種別・容量等の内容欄は、該当するものについて記入すること。
- 3 判定欄は、正常の場合は○印、不良の場合は×印を記入し、不良内容欄にその内容を記入すること。
- 4 選択肢のある欄は、該当事項に○印を付すこと。
- 5 措置内容欄には、点検の際措置した内容を記入すること。

備考 1 この用紙の大きさは、日本産業規格A4とすること。

2 点検結果欄は、正常の場合は○印、不良の場合は×印を記入し、不良の項はその内容を措置欄に記入すること。

3 受信機の表示番号ごとに個数を記入すること。

漏 電 火 災 警 報 器 点 検 票						
名 称	パラシオもがみ				防 火 管理者	_____
所 在	天童市鎌田2-1-17				立会者	_____
点検種別	機器・総合		点検年月日	年 月 日 ~ 令和 2年 7月 28日		
点 検 者	氏名	点 検 者 所属会社	社名	TEL 023-681-6577		
			住所	山形市大字船町1342-4		
点 検 名 設 備 名	受信機	製造者名 泰和電気工業 (株)		変流器	製造者名 泰和電気工業 (株)	
		型 式 等 漏受第 1 - 4 - 1 号			型 式 等	
点 検 項 目		点 検 結 果			措 置 内 容	
		種別・容量等の内容	判 定	不 良 内 容		
機 器 点 検						
受 信 機	周 囲 の 状 況	屋外電気室	○			
	外 形	1 級 2 級	○			
	表 示		○			
	電 源 表 示 灯		○			
	ス イ ッ チ 類		○			
	ヒ ュ ー ズ 類	1. 0 A	○			
	試 験 装 置		○			
	表 示 灯		○			
	結 線 接 続		○			
	接 地		○			
	感 度 調 整 装 置	設定値 1 0 0 m A	○			
	予 備 品 等		/			
変 流 器	外 形	屋外型	○			
	表 示	互換性型	○			
	未 警 戒		○			
	容 量	1 0 0 A	○			
音 響 装 置	外 形	内蔵ブザー	○			
	取 付 状 態	事務室複合盤	○			
	音 圧 等		○			
漏電火災警 報器の作動 と連動して 電流の遮断 を行う装置	周 囲 の 状 況		/			
	外 形		/			
	定 格 電 流 容 量	A	/			
	作 動 状 況		/			

- 備考 1 この用紙の大きさは、日本産業規格 A 4 とすること。
 2 種別・容量等の内容欄は、該当するものについて記入すること。
 3 判定欄は、正常の場合は○印、不良の場合は×印を記入し、不良内容欄にその内容を記入すること。
 4 選択肢のある欄は、該当事項に○印を付すこと。
 5 措置内容欄には、点検の際措置した内容を記入すること。

消防機関へ通報する火災報知設備点検票							
名 称	パラジオもがみ				防 火 管理者	_____	
所 在	天童市鎌田2-1-17				立 会 者	_____	
点検種別	機 器		点検年月日	年 月 日 ~ 令和 2 年 7 月 2 8 日			
点検者	氏名 [REDACTED]	点検者	社名 (株)三立 山形営業所 TEL 023-681-6577				
		所属会社	住所 山形市大字船町1342-4				
点 検 項 目		点 検 結 果			措 置 内 容		
		種別・容量等の内容	判定	不 良 内 容			
機 器 点 検							
火 災 通 報 装 置 体	予 備 電 源	外 形	鉛蓄電池	○			
		表 示	12V 0.8Ah	○			
		結 線 接 続		○			
		電 圧	1 2 V	○			
		切 替 装 置	自動	○			
		充 電 装 置	トリクル充電	○			
	本 体	周 囲 の 状 況		○			
		外 形	壁掛型	○			
		表 示		○			
		ヒ ュ ー ズ 類	A	○			
		予 備 品 等		○			
		起動機能	手動起動装置	○			
			連動起動機能	○			
		優 先 通 報 機 能		○			
		通 報 頭 出 し 機 能		○			
		手動起動装置優先機能		○			
		蓄 積 音 声 情 報 機 能		○			
		再 呼 出 し 機 能		○			
		通話機能等 (特定火災 通報装置を 除く。)	蓄積音声情報 送出後の呼返し		○		
			不応答時の通報 継続		○		
切 替			○				
	通話終了後の 呼 返 し		○				

備考

- この用紙の大きさは、日本産業規格A4とすること。
- 種別・容量等の内容欄は、該当するものについて記入すること。
- 判定欄は、正常の場合は○印、不良の場合は×印を記入し、不良内容欄にその内容を記入すること。
- 選択肢のある欄は、該当事項に○印を付すこと。
- 措置内容欄には、点検の際措置した内容を記入すること。

備考	1 この用紙の大きさは、日本産業規格 A 4 とすること。 2 種別・容量等の内容欄は、該当するものについて記入すること。 3 判定欄は、正常の場合は○印、不良の場合は×印を記入し、不良内容欄にその内容を記入すること。 4 選択肢のある欄は、該当事項に○印を付すこと。 5 措置内容欄には、点検の際措置した内容を記入すること。
----	--

非常警報器具及び設備点検票										
名称	パラシオもがみ						防火管理者			
所在	天童市鎌田2-1-17						立会者			
点検種別	機器・総合		点検年月日	年 月 日 ~ 令和 2年 7月 28日						
点検者	氏名		点検者	社名 (株)三立 山形営業所		TEL 023-681-6577				
			所属会社	住所 山形市大字船町1342-4						
点検設備名	操作部・複合装置	製造者名 松下通信工業			増幅器	製造者名 松下通信工業				
		型式等 WL-7500				型式等 WK-800				
点検項目			点検結果			措置内容				
			種別・容量等の内容	判定	不良内容					
機 器 点 検										
非常電源 (内蔵型)	外形	形	N i - C d 蓄電池	○						
	表示	示	DC 24V 6.0Ah	○						
	端子電圧	圧	DC28 V	○						
	切替装置	置	自動切換方式	○						
	充電装置	置	トリクル充電方式	○						
	結線	接 続		○						
非常ベル・自動式サイレン	起動装置	周囲の状況		/						
		外形		/						
		表示		/						
	操作部・複合装置	機能		/						
		外形		/						
		表示		/						
		電圧計	V	/						
		スイッチ類		/						
		ヒューズ類	A	/						
		継電器		/						
	ベル・サイレン	表示灯		/						
		結線	接 続		/					
		接地		/						
		予備品等		/						
	ベル・サイレン	外形		/						
取付状態			/							
音圧等			/							
鳴動方式		一斉 区分 相互再鳴動	/							
	表示灯		/							

- 備考
- この用紙の大きさは、日本産業規格A4とすること。
 - 種別・容量等の内容欄は、該当するものについて記入すること。
 - 判定欄は、正常の場合は○印、不良の場合は×印を記入し、不良内容欄にその内容を記入すること。
 - 選択肢のある欄は、該当事項に○印を付すこと。
 - 措置内容欄には、点検の際措置した内容を記入すること。

放 送 器 等 備 用 機	起 動 装 置	周 囲 の 状 況	1階 事務室	○			
		外 形		○			
		押 し ボ タ ン 等		○			
		発信機 ・ 非常電話		/			
		自動火災報知設備との連動	自火報ベルカット	○			
	増 幅 器 等	周 囲 の 状 況	1階 事務室	○			
		外 形	自立型	○			
		表 示		○			
		電 圧 計	28V	○			
		ス イ ッ チ 類		○			
		保 護 板		○			
		ヒ ュ ー ズ 類	5.0 A	○			
		継 電 器		○			
		計 器 類		○			
		表 示 灯		○			
		結 線 接 続		○			
		接 地		○			
		回 路 選 択		○			
		2 以 上 の 操 作 部 等		/			
		遠 隔 操 作 器 の 連 動		/			
		非 常 用 放 送 切 替		○			
		※地震動予報等に係る放送切替		/			
		等	回 路 短 絡		○		
			音 声 警 報 音		/		
	火 災 音 信 号			○			
	マ イ ク ロ ホ ン			○			
	予 備 品 等			○			
ス ピー カー	外 形			○			
	取 付 状 態			○			
	音 圧 等			○			
	鳴 動 方 式	（一斉）（区分）相互 再鳴動	○				
表 示 灯	音 量 調 整 器		○				
			○				
警 鐘 ・ ゴ ン グ 等	周 囲 の 状 況		/				
	外 形		/				
	機 能		/				

- 備考 1 この用紙の大きさは、日本産業規格A4とすること。
- 2 種別・容量等の内容欄は、該当するものについて記入すること。
- 3 判定欄は、正常の場合は○印、不良の場合は×印を記入し、不良内容欄にその内容を記入すること。
- 4 選択肢のある欄は、該当事項に○印を付すこと。
- 5 措置内容欄には、点検の際措置した内容を記入すること。
- 6 票中※印のあるものは、消防法施行規則（昭和36年自治省令第6号）第二十五条の二第二項第三号リに規定する地震動予報等に係る放送を行う場合に限る。

避 難 器 具 点 検 票 避難ハッチ										
名 称	パラシオもがみ						防 火 管 理 者	_____		
所 在	天童市鎌田2-1-17						立 会 者	_____		
点検種別	機器・総合		点検年月日	年 月 日 ~ 令和 2 年 7 月 2 8 日						
点 検 者	氏名 [REDACTED]	点 検 者 所属会社	社 名 (株)三立 山形営業所 TEL 023-681-6577							
			住 所 山形市大字船町1342-4							
設 置 階	4階		3階		2階					
設 置 場 所	西側		西側		西側					
点 検 項 目			点 検 結 果				措 置 内 容			
			種別・容量等の内容	判 定	不 良 内 容					
機 器 点 検										
周囲 の 状 況	設 置 場 所	西側ベランダ		○						
	設 置 面 積 等			○						
	開 口 部	800×800		○						
	降 下 空 間			○						
	避 難 空 地			○						
標 識	FL 20W		○							
器 具	避難 はしご	縦 棒			○					
		横 さ ん			○					
		突 子			○					
		結 合 部 等			○					
		可動部	外 形			○				
			機 能			○				
	緩 降 機	つ り 下 げ 金 具				○				
		調速機	外 形			/				
			機 能			/				
		調速機の連結部				/				
ロ ー プ				/						
着 用 具				/						
ロープと着用具の緊結部				/						
すべり 台		底 板 及 び 側 板				/				
	すべり面の勾配				/					
	手 す り				/					
体	す べ り 棒				/					
	避難 ロープ	ロ ー プ 本 体				/				
		結 合 部				/				
		つ り 下 げ 金 具				/				

- 備考
- この用紙の大きさは、日本産業規格A4とすること。
 - 種別・容量等の内容欄は、該当するものについて記入すること。
 - 判定欄は、正常の場合は○印、不良の場合は×印を記入し、不良内容欄にその内容を記入すること。
 - 選択肢のある欄は、該当事項に○印を付すこと。
 - 措置内容欄には、点検の際措置した内容を記入すること。

器 具 本 体	避 難 橋	床板・手すり等			／			
		接 合 部			／			
		可 動 部	外 形		／			
			機 能		／			
	避 難 用 タ ラ シ	踏み板・手すり等			／			
		接 合 部			／			
		可 動 部	外 形		／			
			機 能		／			
	救 助 袋	本体布及び展張部材			／			
		縫 い 合 せ 部			／			
		保 護 装 置 (斜降式の救助袋に限る。)			／			
		結 合 部			／			
可 動 部		外 形		／				
		機 能		／				
取 付 具 ・ 支 持 部	取 付 具			○				
	可 動 部			○				
	支 持 部			○				
	固 定 環			／				
	ハ ッ チ	上 蓋		○				
		下 蓋		○				
使 用 方 法 の 表 示			○					
格 納 状 況	格 納 箱			／				
	格 納 状 況			○				
総 合 点 検								
器 具 の 取 付 け 等					○			
降 下					○			
格 納					○			
備 考								
測 定 機 器	機 器 名	型 式	校正年月日	製 造 者 名	機 器 名	型 式	校正年月日	製 造 者 名
	トルクレンチ	DB3		トーニチ				

- 備考 1 この用紙の大きさは、日本産業規格A4とすること。
2 種別・容量等の内容欄は、該当するものについて記入すること。
3 判定欄は、正常の場合は○印、不良の場合は×印を記入し、不良内容欄にその内容を記入すること。
4 選択肢のある欄は、該当事項に○印を付すこと。
5 措置内容欄には、点検の際措置した内容を記入すること。

誘導灯及び誘導標識点検票1～4階										
名 称	パラシオもがみ						防 火 管 理 者	_____		
所 在	天童市鎌田2-1-17						立 会 者	_____		
点検種別	機 器		点検年月日		年 月 日～令和 2年 7月 28日					
点 検 者	氏名 [REDACTED]	点 検 者 所属会社	社 名 (株)三立 山形営業所 TEL 023-681-6577							
			住 所 山形市大字船町1342-4							
点 検 項 目			点 検 結 果				措 置 内 容			
			種別・容量等の内容			判 定				不 良 内 容
			避難口	通 路	客 席					
機 器 点 検										
誘 導 灯	外箱・表示面	種 類	○	○	/	○				
		視認障害等	○	○	/	○				
		外 形	○	○	/	○				
		表 示	○	○	/	○				
	非常電源 (内蔵型)	外 形	○	○	/	○				
		表 示	○	○	/	○				
		機 能	③	①	/	⊗	別紙記載	修理済		
	光 源	○	○	/	○					
	点 検 ス イ ッ チ	○	○	/	○					
	ヒ ュ ー ズ 類	○	○	/	○					
	結 線 接 続	○	○	/	○					
	信号装置等	外 形	/	/	/	/				
		結 線 接 続	/	/	/	/				
機 能		/	/	/	/					

備考

- この用紙の大きさは、日本産業規格A4とすること。
- 種別・容量等などの内容欄は、該当するものについて記入すること。
- 判定欄は、正常の場合は○印、不良の場合は×印を記入し、不良内容欄にその内容を記入すること。
- 選択肢のある欄は、該当事項に○印を付すこと。
- 措置内容欄には、点検の際措置した内容を記入すること。

誘 導 標 識	外 形		/	/	/	/		
	視 認 障 害 等		/	/	/	/		
	採 光 又 は 照 明		/	/	/	/		
	※表示面の輝度		/	/	/	/		
	※設置場所の照度		/	/	/	/		
	※※ヒ ュ ー ズ 類		/	/	/	/		
	※※結 線 接 続		/	/	/	/		
	※※※非常電源	外 形	/	/	/	/		
表 示		/	/	/	/			
機 能		/	/	/	/			
備 考								
測 定 機 器	機 器 名	型 式	校正年月日	製 造 者 名	機 器 名	型 式	校正年月日	製 造 者 名
	絶縁抵抗計	3112		日置(株)				

備考 1 この用紙は、紙の量を等しく、大きさの異なるものを、内容が異なるものとして、日本産業規格 A 4 のものとして、この用紙に記入すること。
2 別記様式第 1 6 の「誘導灯及び誘導標識点検票（その 1）」の「備考」欄に記入すること。
3 判定欄は、正常の場合は「○」、点検の結果、点検項目に不良がある場合は「×」を記入し、不良内容欄にその内容を記入すること。
4 措置内容欄は、点検の結果、点検項目に不良がある場合は、その内容を記入すること。
5 措置内容欄は、点検の結果、点検項目に不良がある場合は、その内容を記入すること。
6 措置内容欄は、点検の結果、点検項目に不良がある場合は、その内容を記入すること。
7 措置内容欄は、点検の結果、点検項目に不良がある場合は、その内容を記入すること。
8 措置内容欄は、点検の結果、点検項目に不良がある場合は、その内容を記入すること。

この用紙は、紙の量を等しく、大きさの異なるものを、内容が異なるものとして、日本産業規格 A 4 のものとして、この用紙に記入すること。
別記様式第 1 6 の「誘導灯及び誘導標識点検票（その 1）」の「備考」欄に記入すること。
判定欄は、正常の場合は「○」、点検の結果、点検項目に不良がある場合は「×」を記入し、不良内容欄にその内容を記入すること。
措置内容欄は、点検の結果、点検項目に不良がある場合は、その内容を記入すること。
措置内容欄は、点検の結果、点検項目に不良がある場合は、その内容を記入すること。
この用紙は、紙の量を等しく、大きさの異なるものを、内容が異なるものとして、日本産業規格 A 4 のものとして、この用紙に記入すること。
別記様式第 1 6 の「誘導灯及び誘導標識点検票（その 1）」の「備考」欄に記入すること。
判定欄は、正常の場合は「○」、点検の結果、点検項目に不良がある場合は「×」を記入し、不良内容欄にその内容を記入すること。
措置内容欄は、点検の結果、点検項目に不良がある場合は、その内容を記入すること。
措置内容欄は、点検の結果、点検項目に不良がある場合は、その内容を記入すること。
非常電源（自家発電設備）点検票（設備名屋内消火栓設備）						
名 称	パラシオもがみ				防 火 管理者	_____
所 在	天童市鎌田2-1-17				立会者	_____
点検種別	(機 器)・(総 合)		点検年月日	_____年 _____月 _____日～令和 2年 7月 28日		
点 検 者	氏名	点 検 者		社 名	TEL 023-681-6577	
	_____	所属会社		住 所	山形市大字船町1342-4	
点 検 名	原 動 機	製造者名 ヤンマーディーゼル(株)		発 電 機	製造者名 (株) 日立製作所	
		型 式 等 4TN82L-RGH			型 式 等 YEFC10P	
点 検 項 目			点 検 結 果			措 置 内 容
			種別・容量等の内容	判 定	不 良 内 容	
機 器 点 検						
設 置 状 況	周 囲 の 状 況		屋外 自家発電気室	○		
	区 画 等		キュービクル式 キュービクル式以外	○		
	水 の 浸 透			○		
	換 気		自然 (機械)	○		
	照 明			○		
	標 識		屋外 自家発電機室	○		
表 示				○		
自 家 発 電 装 置	(原動機)・(発電機)			○		
	冷 却 装 置	ラジエータ、配管等	ラジエーター	○		
		冷 却 フ ァ ン		○		
	潤 滑 油 類		オイルパン検油棒 4/4	○		
	その他の付属機器類			○		
始 動 装 置	※始動用蓄電池設備			○		
	始動用空気設備	外 形		/		
		空 気 だ め	✓	/		
		潤 滑 油 類		/		
	始 動 用 燃 料			○		

- 備考 1 この用紙の大きさは、日本産業規格A4とすること。
 2 種別・容量等の内容欄は、該当するものについて記入すること。
 3 判定欄は、正常の場合は○印、不良の場合は×印を記入し、不良内容欄にその内容を記入すること。
 4 選択肢のある欄は、該当事項に○印を付すこと。
 5 措置内容欄には、点検の際措置した内容を記入すること。
 6 票中※印のあるものは、非常電源（蓄電池設備）点検票を添付すること。

制 御 装 置	周 囲 の 状 況		屋外 自家発電機室	○		
	発 電 機 盤		据え置き型	○		
	自 動 始 動 盤			○		
	補 機 盤			○		
	電 源 表 示 灯			○		
	表 示 灯			○		
	開 閉 器・遮 断 器		NFB-75A	○		
	ヒ ュ ー ズ 類		10A	○		
	継 電 器			○		
保 護 装 置				○		
計 器 類				○		
燃料容器等	外 形	別置タンク	○			
	燃 料 貯 蔵 量	種 類 2号軽油6/6 ▼	○			
冷 却 水 タ ン ク	外 形	ラジエーター式	○			
	水 量	LLC 入り ▼	○			
排 気 筒	周 囲 の 状 況	外部放出	○			
	外 形	断熱保護	○			
	貫 通 部	スリーブ	○			
配 管				○		
結 線 接 続				○		
接 地			第3種	○		
始 動 性 能				○		
運転性能	運 転 状 況			○		
	換 気			○		
停止性能	手 動 停 止			○		
	自 動 停 止			○		
耐 震 措 置			ストッパー有り	○		
予 備 品 等				○		

- 備考 1 この用紙の大きさは、日本産業規格A4とすること。
- 2 種別・容量等の内容欄は、該当するものについて記入すること。
- 3 判定欄は、正常の場合は○印、不良の場合は×印を記入し、不良内容欄にその内容を記入すること。
- 4 選択肢のある欄は、該当事項に○印を付すこと。
- 5 措置内容欄には、点検の際措置した内容を記入すること。
- 6 票中※印のあるものは、非常電源（蓄電池設備）点検票を添付すること。

総 合 点 検								
接 地 抵 抗	種 別	Ω	○					
絶 縁 抵 抗		MΩ	○					
自家発電装置の接続部			○					
始 動 装 置	※始動用蓄電池設備		○					
	始動用空気圧縮設備	✓	/					
	始 動 補 助 装 置		/					
保 護 装 置			○					
※※ 運 転 性 能	負 荷 運 転	4.1 kW	○					
	内 部 観 察 等		/					
切 替 性 能	運 転 切 替 性 能		○					
	※蓄電池切替性能		○					
	始動用燃料切替性能		/					
備 考	電気主任技術者 氏名及び番号 負荷運転又は内部観察等の最終実施年月（ 2020 年 7 月） 実負荷設備名 屋内消火栓設備 2020年7月 実負荷試験による負荷運転結果 定格出力24KW 運転時間20分 出力4.1KW 電圧200V 電流12A							
	製造者名 (株)日立製作所 1992年製 形式 Q2SDE-30C							
測 定 機 器	機 器 名	型 式	校正年月日	製 造 者 名	機 器 名	型 式	校正年月日	製 造 者 名
	回転計							
	ストップウォッチ							
	電気温度計							

備考

- この用紙の大きさは、日本産業規格A4とすること。
- 種別・容量等の内容欄は、該当するものについて記入すること。
- 判定欄は、正常の場合は○印、不良の場合は×印を記入し、不良内容欄にその内容を記入すること。
- 選択肢のある欄は、該当事項に○印を付すこと。
- 措置内容欄には、点検の際措置した内容を記入すること。
- 票中※印のあるものは、非常電源（蓄電池設備）点検票を添付すること。
- 票中※※印のあるものは、当該点検項目の最終実施年月を備考欄に記入し、別表第24第2項(6)に規定する運転性能の維持に係る予防的な保全策が講じられている場合は、当該保全策を講じていることを示す書類を添付すること。

非常電源（蓄電池設備）点検票（設備名屋内消火栓設備）						
名 称	パラシオもがみ				防 火 管理者	_____
所 在	天童市鎌田2-1-17				立会者	_____
点検種別	機器・総合		点検年月日	年 月 日～令和 2 年 7 月 2 8 日		
点検者	氏名	点検者 所属会社	社名	TEL 023-681-6577		
			住所	山形市大字船町1342-4		
点 検 設備名	蓄電池	製造者名 新神戸		充電装置	製造者名 林製作所	
		型式等 HS-120-6E			型式等 L12H200C-N	
	逆変換 装 置	製造者名		直交変換 装 置	製造者名	
		型式等			型式等	
点 検 項 目			点 検 結 果			措 置 内 容
			種別・容量等の内容	判 定	不 良 内 容	
機 器			点 検			
設 置 状 況	周 囲 の 状 況		屋外発電機室	○		
	区 画 等		キュービクル式 キュービクル式以外	○		
	水 の 浸 透			○		
	換 気		自然 機械	○		
	照 明			○		
	標 識			○		
蓄 電 池	外 形	12 V 120 Ah	○			
	表 示	浮動13.8	○			
	電 解 液	1240～	○			
	減 液 警 報 用 電 極		/			
	液漏れ警報用電極		/			
	総 電 圧	13.6 V	○			
	セ ル 電 圧	2.25～2.26 V	○			
	負 荷 容 量	始動用セルモーター	○			
均 等 充 電		○				

- 備考 1 この用紙の大きさは、日本産業規格A4とすること。
- 2 種別・容量等の内容欄は、該当するものについて記入すること。
- 3 判定欄は、正常の場合は○印、不良の場合は×印を記入し、不良内容欄にその内容を記入すること。
- 4 選択肢のある欄は、該当事項に○印を付すこと。
- 5 措置内容欄には、点検の際措置した内容を記入すること。

電 装 置	外 形	起動14.0 V A	○		
	表 示		○		
	開 閉 器 ・ 遮 断 器	NFB×1	○		
	交 流 入 力 電 圧	1 φ 210 V	○		
	トリクル・浮動・ 定電流定電圧充電電圧	トリクル浮動 12.7 V 定電流定電圧	○		
	均 等 充 電 電 圧	13.8 V	○		
	出 力 電 流	A	○		
	負 荷 電 圧	13.2 V	○		
	負 荷 電 流	A	○		
	自 動 充 電 切 替		○		
	接 地	第3種	○		
逆 変 換 装 置	外 形	V kVA	/		
	表 示		/		
	開 閉 器 ・ 遮 断 器		/		
	交 流 出 力 電 圧	V	/		
	交 流 出 力 電 流	A	/		
	周 波 数	Hz	/		
	接 地		/		
直 交 変 換 装 置	外 形		/		
	表 示		/		
	開 閉 器 ・ 遮 断 器		/		
	交 流 入 力 電 圧	V	/		
	充 電 電 圧	V	/		
	充 電 電 流	A	/		
	交 流 出 力 電 圧	V	/		
	交 流 出 力 電 流	A	/		
接 地		/			
結 線 接 続			○		

- 備考 1 この用紙の大きさは、日本産業規格 A 4 とすること。
- 2 種別・容量等の内容欄は、該当するものについて記入すること。
- 3 判定欄は、正常の場合は○印、不良の場合は×印を記入し、不良内容欄にその内容を記入すること。
- 4 選択肢のある欄は、該当事項に○印を付すこと。
- 5 措置内容欄には、点検の際措置した内容を記入すること。

ポ ン プ	外 形		○					
	性 能		○					
タ ン ク ・ 配 管 等			○					
制 御 装 置			○					
耐 震 措 置			○					
予 備 品 等			○					
総 合 点 検								
接 地 抵 抗		種 別	Ω	／				
絶 縁 抵 抗			MΩ	／				
容 量			○					
切 替 装 置			○					
電 圧 計 ・ 周 波 数 計			○					
警 報 動 作			○					
減 液 警 報 装 置			／					
液 漏 れ 警 報 装 置			／					
電 圧 調 整 範 囲			○					
負 荷 電 圧 補 償 装 置			／					
タ イ マ ー			○					
備 考	電気主任技術者 氏名及び資格							
	確認事項							
	・ 均等充電実施							
測 定 機 器	機 器 名	型 式	校正年月日	製 造 者 名	機 器 名	型 式	校正年月日	製 造 者 名
	テスター							
	比重計							

- 備考 1 この用紙の大きさは、日本産業規格A4とすること。
- 2 種別・容量等の内容欄は、該当するものについて記入すること。
- 3 判定欄は、正常の場合は○印、不良の場合は×印を記入し、不良内容欄にその内容を記入すること。
- 4 選択肢のある欄は、該当事項に○印を付すこと。
- 5 措置内容欄には、点検の際措置した内容を記入すること。

配線点検票 (設備名 誘導灯)								
名 称	パラジオもがみ						防 火 管 理 者	_____
所 在	天童市鎌田2-1-17						立 会 者	_____
点検種別	総合		点検年月日	年 月 日 ~ 令和 2年 7月 28日				
点 検 者	氏名	点 検 者 所属会社		社名	(株)三立 山形営業所 TEL 023-681-6577			
				住所	山形市大字船町1342-4			
点 検 項 目			点 検 結 果			措 置 内 容		
			種別・容量等の内容	判 定	不 良 内 容			
総 合 点 検								
専 用 回 路				○				
開 閉 器 ・ 遮 断 器				○				
ヒ ュ ー ズ 類				○				
絶 縁 抵 抗	常用 非常 100 MΩ MΩ			○				
耐 熱 保 護				/				
備 考								
測 定 機 器	機 器 名	型 式	校正年月日	製 造 者 名	機 器 名	型 式	校正年月日	製 造 者 名
	絶縁抵抗計	3112		日置(株)				

- 備考
- この用紙の大きさは、日本産業規格A4とすること。
 - 種別・容量等の内容欄は、該当するものについて記入すること。
 - 判定欄は、正常の場合は○印、不良の場合は×印を記入し、不良内容欄にその内容を記入すること。
 - 措置内容欄には、点検の際措置した内容を記入すること。

配線点検票 (設備名 屋内消火栓)								
名 称	パラシオもがみ						防火 管理者	_____
所 在	天童市鎌田2-1-17						立会者	_____
点検種別	総合		点検年月日	年 月 日 ~ 令和 2年 7月 28日				
点 検 者	氏名	点 検 者		社名 (株)三立 山形営業所		TEL 023-681-6577		
		所属会社	住所 山形市大字船町1342-4					
点 検 項 目			点 検 結 果				措 置 内 容	
			種別・容量等の内容	判 定	不 良 内 容			
総 合			点 検					
専 用 回 路				○				
開 閉 器 ・ 遮 断 器				○				
ヒ ュ ー ズ 類				○				
絶 縁 抵 抗			常用 100 MΩ 非常 MΩ	○				
耐 熱 保 護				○				
備 考								
測 定 機 器	機 器 名	型 式	校正年月日	製 造 者 名	機 器 名	型 式	校正年月日	製 造 者 名
	絶縁抵抗計	3112		日置(株)				

- 備考
- この用紙の大きさは、日本産業規格A4とすること。
 - 種別・容量等の内容欄は、該当するものについて記入すること。
 - 判定欄は、正常の場合は○印、不良の場合は×印を記入し、不良内容欄にその内容を記入すること。
 - 措置内容欄には、点検の際措置した内容を記入すること。

配 線 点 検 票 (設備名 自動火災報知設備)								
名 称	パラシオもがみ					防 火 管 理 者	_____	
所 在	天童市鎌田2-1-17					立 会 者	_____	
点検種別	○ 総 合		点検年月日	年 月 日 ~ 令和 2 年 7 月 2 8 日				
点 検 者	氏名 [REDACTED]	点 検 者 所属会社	社 名 (株)三立 山形営業所 TEL 023-681-6577					
			住 所 山形市大字船町1342-4					
点 検 項 目			点 検 結 果			措 置 内 容		
			種別・容量等の内容	判 定	不 良 内 容			
総 合 点 検								
専 用 回 路				○				
○ 開 閉 器 ・ 遮 断 器				○				
ヒ ュ ー ズ 類				/				
絶 縁 抵 抗			常用 100 MΩ 非常 MΩ	○				
耐 熱 保 護				○				
備 考								
測 定 機 器	機 器 名	型 式	校正年月日	製 造 者 名	機 器 名	型 式	校正年月日	製 造 者 名
	絶縁抵抗計	3112		日置(株)				

- 備考
- 1 この用紙の大きさは、日本産業規格A4とすること。
 - 2 種別・容量等の内容欄は、該当するものについて記入すること。
 - 3 判定欄は、正常の場合は○印、不良の場合は×印を記入し、不良内容欄にその内容を記入すること。
 - 4 措置内容欄には、点検の際措置した内容を記入すること。

配線点検票 (設備名 ガス漏れ火災警報)								
名 称	パラシオもがみ				防 火 管 理 者	_____		
所 在	天童市鎌田2-1-17				立 会 者	_____		
点検種別	総合		点検年月日	年 月 日 ~ 令和 2年 7月 28日				
点 検 者	氏名 [REDACTED]	点 検 者 所属会社	社 名 (株)三立 山形営業所 TEL 023-681-6577					
			住 所 山形市大字船町1342-4					
点 検 項 目		点 検 結 果			措 置 内 容			
		種別・容量等の内容	判 定	不 良 内 容				
総 合 点 検								
専 用 回 路			○					
開 閉 器 ・ 遮 断 器			○					
ヒ ュ ー ズ 類			○					
絶 縁 抵 抗	常用 100MΩ	非常 MΩ	○					
耐 熱 保 護			/					
備 考								
測 定 機 器	機 器 名	型 式	校正年月日	製 造 者 名	機 器 名	型 式	校正年月日	製 造 者 名
	絶縁抵抗計	3112		日置(株)				

- 備考
- この用紙の大きさは、日本産業規格A4とすること。
 - 種別・容量等の内容欄は、該当するものについて記入すること。
 - 判定欄は、正常の場合は○印、不良の場合は×印を記入し、不良内容欄にその内容を記入すること。
 - 措置内容欄には、点検の際措置した内容を記入すること。

防 排 煙 制 御 設 備 点 検 票 (防火扉・シャッター・ダクト・ 垂れ壁・非常錠・その他)									
名 称	パラシオもがみ					防 火 管 理 者	_____		
所 在	天童市鎌田2-1-17					立 会 者	_____		
点検種別	(機器)・(総合)		点検年月日	年 月 日 ~ 令和 2 年 7 月 2 8 日					
点 検 者	氏名 [REDACTED]	点 検 者 所属会社	社 名 (株)三立 山形営業所 TEL 023-681-6577						
			住 所 山形市大字船町1342-4						
点 検 設 備 名	連 動 制 御 器	連 動 制 御 盤	製 造 者 名	能美防災(株)	型 式 等	FCSJ103-40LHP	設 置 数	1 台	
		連 動 操 作 盤						台	
		操 作 盤						台	
点 検 項 目			点 検 結 果				措 置 内 容		
			種別・容量等の内容	判 定	不 良 内 容				
機 器 点 検									
(予備電源・ 非常電源 (内蔵型))	外	形	Ni-Cd 蓄電池	○					
	表	示	DC24V 6.0Ah2010年	○					
連 動 制 御 器	周 囲 の 状 況	1階 事務室		○					
	外	形	壁掛型	○					
	(作動)・確認表示装置			○					
	電 圧 計	27V		○					
	ス イ ッ チ 類			○					
	表 示			○					
予 備 品 等			○						
手 動 開 閉 装 置	周 囲 の 状 況			○					
	外	形		○					
自 動 起 動 装 置	感 知 器 ヒューズメタル	外	形	確認灯付	○				
		感 知 区 域			○				
		適 応 性			○				
		機 能 障 害			○				
自 錠 動 装 閉 置	周 囲 の 状 況			/					
	外	形		/					
	取 付 状 態			/					
音 響 装 置	外	形	内蔵ブザー	○					
	取 付 状 態			○					

備考

- この用紙の大きさは、日本産業規格A4とすること。
- 種別・容量等の内容欄は、該当するものについて記入すること。
- 判定欄は、正常の場合は○印、不良の場合は×印を記入し、不良内容欄にその内容を記入すること。
- 選択肢のある欄は、該当事項に○印を付すこと。
- 措置内容欄には、点検の際措置した内容を記入すること。

防排煙制御設備（その2）

		機 器		点		検		
予備電源・非常電源内蔵型	端子電圧	DC27 V		○				
	切替装置			○				
	充電装置			○				
	結線接続			○				
連動制御継器	スイッチ類			○				
	ヒューズ類	A		○				
	継電器			○				
	表示灯			○				
	結線接続			○				
	接地			○				
	附属装置			/				
	作動表示			○				
	確認表示			○				
	回路導通			/				
※ 手動開閉装置				○				
※ 自動起動装置	感知器	熱感知器			/			
		煙感知器			○			
※ 自動閉錠装置				/				
※ 音響装置				/				
		総 合		点		検		
同時作動				○				
煙感知器感度				○				
総 合 作 動				○				
配線	絶縁抵抗	電源回路	100 M Ω	○				
		感知回路	50 M Ω	○				
		制御回路	50 M Ω	○				
		附属回路	M Ω	/				
備考								
測定機器	機 器 名	型 式	校正年月日	製 造 者 名	機 器 名	型 式	校正年月日	製 造 者 名
	加煙試験器	FTGJ001-Z	H36.3	能美防災(株)				
	感度試験器	FTD025		能美防災(株)				
	絶縁抵抗計	3112		日置(株)				

- 備考
- 1 この用紙の大きさは、日本産業規格A4とすること。
 - 2 種別・容量等の内容欄は、該当するものについて記入すること。
 - 3 判定欄は、正常の場合は○印、不良の場合は×印を記入し、不良内容欄にその内容を記入すること。
 - 4 措置内容欄には、点検の際措置した内容を記入すること。
 - 5 ※印のあるものにあつては、（その3）設置数欄に表示回路ごとの数量を記入すること。

防 排 煙 制 御 設 備 点 検 票

(防火扉) シャッター・ダンパー

垂れ壁・非常錠・その他)

表 示 回 路		設 置 数										総 合 点 検		点 検 結 果	措 置 内 容	
番 号 No.	名 称	連 動 中 継 器	手 動 開 閉 装 置	自 動 起 動 装 置		自 動 閉 錠 装 置						※煙感知器				
				熱 感 知 器	煙 感 知 器 イ オ ン 化 式	防 火 扉	シ ャ ッ タ ー	ダ ン パ ー	垂 れ 壁	非 常 錠	そ の 他 ()	音 響 装 置	製 造 番 号			感 度 濃 度 △
1	1 階 防火扉					1	1								○	
2	2 階 防火扉					1	1								○	
3	3 階 防火扉					1	1								○	
4	4 階 防火扉					1	1								○	
1	3 階防火ダンパー西								2						○	
2	3 階防火ダンパー東								1						○	
3	4 階防火ダンパー西								2						○	
4	4 階防火ダンパー東								1						○	
5	塔屋ダンパー西								2						○	
6	塔屋ダンパー東								1						○	
合 計						4	4		9							
備 考	・ダンパーは、自動火災報知設備連動です。															

- 備考 1 点検結果の欄は、正常の場合は○印、不良の場合は×印を記入し、不良事項および措置内容は、措置内容欄に記入すること。記入できない場合「備考」欄に詳細を記入する。
 2 連動起動器の表示回路ごとに数量を記入すること。
 3 ※印のあるもので不良のものは、製造番号を記入すること。

支部長	副支部長	事務局長	事務局次長	事務局		機器点検 (その1)	
別記様式第2		消防用設備等		(特殊消防用設備)		点検結果総括表	
名称	パラシオもがみ			防火管理者	業務完了と認めてよろしいか伺います		
所在地	天童市鎌田2-1-17			点検実施責任者	表示登録会員番号 06-1-0015 (株)三立 山形営業所 山形市大字船町1342-4 TEL023-681-6577		
点検種別	機器点検・総合点検 (設備等設置維持計画による点検)		点検年月日		年 月 日～令和 3年 1月 27日		
設備名	点検結果		措置内容		立会者		
	判定	不良内容					
消火器具	良 (不良)	粉末消火器22本が耐圧試験該当。要交換。 (3.0kg×18本、3.5kg×4本)	施設係・齊藤調査官に連絡済み。 消化器を残すかについて施設係で検討中。 不要となれば廃棄。全27本(内22本期限切れ) (期限切れでも、点検すれば使用可)				
屋内消火栓設備	良 (不良)						
自動火災報知設備	良 (不良)						
ガス漏れ火災警報設備	良 (不良)						
漏電火災警報器	良 (不良)						
消防機関へ通報する火災報知設備	良 (不良)						
非常放送設備	良 (不良)						

- 備考
- この用紙の大きさは、日本産業規格A4とすること。
 - 判定欄は、正常の場合は「良」に、不良の場合には「不良」に○印を付し、不良内容欄にその内容を記入すること。
 - 措置内容欄には、点検の際措置した内容を記入すること。

設 備 名	点 検 結 果		措 置 内 容	立 会 者
	判 定	不 良 内 容		
避難器具	良・不良			
誘導灯	良・不良			
非常用電源 (自家発電設備)	良・不良			
非常用電源 (蓄電池設備)	良・不良			
防排煙設備	良・不良			
	良・不良			
	良・不良			
	良・不良			

- 備考 1 この用紙の大きさは、日本産業規格 A 4 とすること。
- 2 判定欄は、正常の場合は「良」に、不良の場合には「不良」に○印を付し、不良内容欄にその内容を記入すること。
- 3 措置内容欄には、点検の際措置した内容を記入すること。

消防用設備等（特殊消防用設備等）点検者一覧表

点 検 者					設 備 名
住所	山形市大字船町1342-4		氏名	[REDACTED]	
社名	(株)三立 山形営業所		電話番号	023-681-6577	
資格		消防設備士			
種類等		交付年月日	交付番号	交付知事	講習受講年月
甲 種	特 類	年 月 日			年 月
甲・乙 種	1 類	年 月 日			年 月
甲・乙 種	2 類	年 月 日			年 月
甲・乙 種	3 類	年 月 日			年 月
(甲)・乙 種	4 類	[REDACTED]			
(甲)・乙 種	5 類	[REDACTED]			
(乙) 種	6 類	[REDACTED]			
(乙) 種	7 類	[REDACTED]			
備考		[REDACTED]			
資格		消防設備点検資格者			
種類等		交付年月日	交付番号	有効期限	
特 種		年 月 日		年 月 日	
第 1 種		年 月 日		年 月 日	
第 2 種		年 月 日		年 月 日	

消火器具
 自動火災報知設備
 ガス漏れ火災警報設備
 漏電火災警報器
 消防機関へ通報する火災報知設備
 非常放送設備
 避難器具
 誘導灯及び誘導標識
 防排煙設備

点 検 者					設 備 名
住所	山形市大字船町1342-4		氏名	[REDACTED]	
社名	(株)三立 山形営業所		電話番号	023-681-6577	
資格		消防設備士			
種類等		交付年月日	交付番号	交付知事	講習受講年月
甲 種	特 類	年 月 日			年 月
甲・乙 種	1 類	年 月 日			年 月
甲・乙 種	2 類	年 月 日			年 月
甲・乙 種	3 類	年 月 日			年 月
(甲)・乙 種	4 類	[REDACTED]			
甲・乙 種	5 類	年 月 日			年 月
(乙) 種	6 類	[REDACTED]			
乙 種	7 類	年 月 日			年 月
備考		[REDACTED]			
資格		消防設備点検資格者			
種類等		交付年月日	交付番号	有効期限	
特 種		年 月 日		年 月 日	
(第 1 種)		[REDACTED]			
第 2 種		年 月 日		年 月 日	

屋内消火栓設備
 非常電源（自家発電設備）
 非常電源（蓄電池設備）

備考1 この用紙の大きさは、日本産業規格A4とすること。

- 住所、社名及び電話番号の欄は、点検者が会社（会社以外の法人に属する場合は当該法人）に所属する場合には、当該所属する会社の住所、社名及び電話番号を記入すること。
- 資格の欄は、消防設備士又は消防設備点検資格者の区分、種類等、交付年月日、交付番号、交付機関、最新の講習（再講習）受講年月日を記載すること。
- 誘導灯及び誘導標識の点検を実施した者は、備考欄に電気工事士法（昭和35年法律第139号）第3条に規定する電気工事士免状又は電気事業法（昭和39年法律第170号）第44条第1項に規定する第一種電気主任技術者免状、第二種電気主任技術者免状若しくは第三種電気主任技術者免状のいずれかの免状の種類、交付番号及び交付年月日を記載すること。（第二種消防設備点検資格者の免状の交付を受けている者を除く。）

消 火 器 具 点 検 票										1階～塔屋			
名 称		パラシオもがみ						防 火 管 理 者		_____			
所 在		天童市鎌田2-1-17						立 会 者		_____			
点検種別		機器点検		点検年月日		年 月 日～令和 3 年 1 月 2 7 日							
点 検 者		氏名		点 検 者		社 名 (株)三立 山形営業所 TEL 023-681-6577							
				所属会社		住 所 山形市大字船町1342-4							
点 検 項 目				点 検 結 果						措 置 内 容			
				消 火 器 の 種 別								判 定	不 良 内 容
				A	B	C	D	E	F				
機 器 点 検													
設 置 状 況	設 置 場 所	○						○					
	設 置 間 隔	○						○					
	適 応 性	○						○					
	耐 震 措 置	/						/					
表 示 ・ 標 識		○						○					
消 火 器 の 外 形	本 体 容 器	○						○					
	安 全 栓 の 封	○						○					
	安 全 栓	○						○					
	使用済みの表示装置	○						○					
	押し金具・レバー等	○						○					
	キ ャ ッ プ	○						○					
	ホ ー ス	○						○					
	ノズル・ホーン・ノズル栓	○						○					
	指 示 圧 力 計	○						○					
	圧 力 調 整 器	/						/					
	安 全 弁	/						/					
	保 持 装 置	○						○					
	車 輪 (車載式)	/						/					
ガス導入管 (車載式)	/						/						

- 備考 1 この用紙の大きさは、日本産業規格 A 4 とすること。
- 2 消火器の種別欄は、該当するものについて記入すること。A は粉末消火器、B は泡消火器、C は強化液消火器、D は二酸化炭素消火器、E はハロゲン化物消火器、F は水消火器をいう。
- 3 判定欄は、正常の場合は○印、不良の場合は不良個数を記入し、不良内容欄にその内容を記入すること。
- 4 選択肢のある欄は、該当事項に○印を付すこと。
- 5 措置内容欄には、点検の際措置した内容を記入すること。

消 火 器 の 内 部 等 機 能	本体容器・内筒等	本体容器	○						○		
		内筒等	／						／		
		液面表示	／						／		
	消火剤	性 状	○						○		
		消火薬剤量	○						○		
		加圧用ガス容器	○						○		
		カッター・押し金具	○						○		
		ホース	○						○		
		開閉式ノズル・切替式ノズル	／						／		
		指示圧力計	○						○		
		使用済みの表示装置	／						／		
		圧力調整器	／						／		
		安全弁・減圧孔 (排圧栓を含む。)	○						○		
		粉上り防止用封板	○						○		
	機 能		パッキン	○						○	
		サイホン管・ガス導入管	○						○		
		ろ過網	／						／		
		放射能力	○						○		
消火器の耐圧性能		22							×	総括表参照	
簡易消火用具	外形	／							／		
	水量等	／							／		
備考	1 階－8 本 1 階屋外－6 本 2 階－4 本 3 階－4 本 4 階－4 本 R F－1 本										
測定機器	機 器 名	型 式	校正年月日	製 造 者 名	機 器 名	型 式	校正年月日	製 造 者 名			
	キャップスパナ			日本ドライ							
	クランプ台			日本ドライ							
	秤			ヤマト							

器 種 名	設 置 数	点 検 数	合 格 数	要 修 理 数	廃 棄 数
外観粉末加圧・蓄圧式	27	27	27	0	0
機能粉末加圧・蓄圧式	27	1	1	0	0

- 備考 1 この用紙の大きさは、日本産業規格 A 4 とすること。
- 2 消火器の種別欄は、該当するものについて記入すること。A は粉末消火器、B は泡消火器、C は強化液消火器、D は二酸化炭素消火器、E はハロゲン化物消火器、F は水消火器をいう。
- 3 判定欄は、正常の場合は○印、不良の場合は不良個数を記入し、不良内容欄にその内容を記入すること。
- 4 選択肢のある欄は、該当事項に○印を付すこと。
- 5 措置内容欄には、点検の際措置した内容を記入すること。

屋 内 消 火 栓 設 備 点 検 票									
名 称	パラシオもがみ						防 火 管 理 者	_____	
所 在	天童市鎌田2-1-17						立 会 者	_____	
点検種別	(機器)・総合		点検年月日	年 月 日 ~令和 3年 1月 27日					
点 検 者	氏名 [REDACTED]		点 検 者 所属会社	社名 (株)三立 山形営業所 TEL 023-681-6577 住所 山形市大字船町1342-4					
	点 検 設 備 名	ポンプ	製造者名 (株)荏原製作所 型 式 等 40MSFU8 53.7F			電動機	製造者名 東芝 型 式 等 IK-20325098		
点 検 項 目			点 検 結 果				措 置 内 容		
			種別・容量等の内容		判 定	不 良 内 容			
機 器 点 検									
水 源	貯 水 槽	種 別	床下コンクリート水槽		○				
	水 量	3.402		▶	○				
	水 状				○				
	給 水 装 置	ボールタップ式			○				
	水 位 計				/				
	圧 力 計				/				
	バ ル ブ 類				○				
加 圧 送 水 装 置	電 動 機 の 制 御 装 置	周 囲 の 状 況	屋外ポンプ室		○				
		外 形	壁掛専用		○				
		表 示			○				
		電圧計・電流計	210 V 15 A		○				
		開閉器・スイッチ類			○				
		ヒューズ類	5,10 A		○				
		継 電 器			○				
		表 示 灯			○				
		結 線 接 続			○				
		接 地			○				
		予 備 品 等			○				

備考

- この用紙の大きさは、日本産業規格A4とすること。
- 種別・容量等の内容欄は、該当するものについて記入すること。
- 判定欄は、正常の場合は○印、不良の場合は×印を記入し、不良内容欄にその内容を記入すること。
- 選択肢のある欄は、該当事項に○印を付すこと。
- 措置内容欄には、点検の際措置した内容を記入すること。

加 圧 送 水 方 式 装 置	ポンプ	直接操作部	周囲の状況	屋外ポンプ室	○			
			外形		○			
			表示		○			
			機能		○			
		起動部	遠隔操作部	周囲の状況		/		
				外形		/		
				表示		○		
				機能	専用	兼用	○	
		装置	遠隔起動部	周囲の状況	1階～4階 廊下	○		
				外形		○		
				機能		○		
			起動開閉用水圧装置	圧力スイッチ	設定圧力	/		
	起動用圧力タンク			/				
	機能	作動圧力		/				
	電動機	外形		○				
		回転軸	1420RP/m	○				
		軸受部		○				
		軸継手	フランジ式	○				
		機能		○				
	ポンプ	外形	40φ×300√/m×80m ×3.7KW	○				
		回転軸	1500RP/m	○				
		軸受部		○				
		グランド部		○				
		連成計・圧力計		○				
		性能	0.68Mpa 150 √/min	○				
	呼水装置	呼水槽	100 √	○				
		バルブ類		○				
		自動給水装置	ボールタップ式	○				
		減水警報装置	電極式	○				
		フート弁		○				
性能試験装置			○					
高架水槽方式			/					
圧力水槽方式			/					
減圧のための措置			/					

- 備考 1 この用紙の大きさは、日本産業規格A4とすること。
- 2 種別・容量等の内容欄は、該当するものについて記入すること。
- 3 判定欄は、正常の場合は○印、不良の場合は×印を記入し、不良内容欄にその内容を記入すること。
- 4 選択肢のある欄は、該当事項に○印を付すこと。
- 5 措置内容欄には、点検の際措置した内容を記入すること。

配管等	管		管継手		○			
	支持金具		つり金具		○			
	バルブ		類		○			
	ろ過装置				/			
	逃し配管				○			
屋内消火栓箱等	消火栓箱		周囲の状況	1階～4階 廊下	○			
			外形	埋込型 12基	○			
			表示		○			
	ホース・ノズル	外形	1号消火栓	ホースノズル径 m × 本 mm	/			
			易操作1号消火栓・2号消火栓・広範囲型2号消火栓	ホースノズル径 1 m × 9～3本 mm	○			
			操作性		○			
			ホースの耐圧性能		/			
			消火栓開閉弁		○			
			表示灯	専用 (兼用)	○			
			始動表示灯		○			
			使用方法の表示		○			
	降下装置	周囲の状況			/			
		外形			/			
		表示灯			/			
		表示			/			
機能			/					
耐震措置		フレキシブルメタルチューブ		○				
総 合 点 検								
ポンプ方式	起動性能等	加圧送水装置			/			
		(表示・警報等)			/			
		電動機の運転電流		A	/			
		運転状況			/			
	放水圧力			/				
	放水量		▼/min	/				
	減圧のための措置			/				
高架水槽方式・ 圧力水槽方式	放水圧力			/				
	放水量		▼/min	/				
	減圧のための措置			/				
備考	締切運転時 0.87 MPa 10.8A 流量試験時 0.67 MPa 14.8A 放水運転時							
測定機器	機器名	型式	校正年月日	製造者名	機器名	型式	校正年月日	製造者名
	ピトーゲージ	40101		新明計器				

- 備考 1 この用紙の大きさは、日本産業規格A4とすること。
 2 種別・容量等の内容欄は、該当するものについて記入すること。
 3 判定欄は、正常の場合は○印、不良の場合は×印を記入し、不良内容欄にその内容を記入すること。
 4 選択肢のある欄は、該当事項に○印を付すこと。
 5 措置内容欄には、点検の際措置した内容を記入すること。

自 動 火 災 報 知 設 備 点 検 票						
名 称	パラシオもがみ				防 火 管 理 者	_____
所 在	天童市鎌田2-1-17				立 会 者	_____
点検種別	機器・総合		点検年月日	年 月 日 ~ 令和 3 年 1 月 2 7 日		
点 検 者	氏名 [REDACTED]	点 検 者 所属会社	社 名 (株)三立 山形営業所 TEL 023-681-6577			
			住 所 山形市大字船町1342-4			
点 検 設 備 名	受 信 機	製造者名 能美防災 (株)				
		型 式 等 受第15~7~1号 FCSJ103-40LHP 2011年製				
点 検 項 目			点 検 結 果			措 置 内 容
			種別・容量等の内容	判 定	不 良 内 容	
機 器 点 検						
予備電源 (内蔵型・非常電源)	外 形	形 示	N i - C d 蓄電池	○		
	表 示	示	DC 24V 6Ah 2010年	○		
	※端子電圧	電 圧	27 V	○		
	※切替装置	装 置	自動切替方式	○		
	※充電装置	装 置	トリクル充電方式	○		
	※結線接続	接 続	コネクタ式	○		
受信機	周囲の状況	状 況	1 階 事務室	○		
	外 形	形 示	壁掛型複合盤	○		
	表 示	示		○		
	警戒区域の表示装置	装 置	P - 1 1 8 / 2 0	○		
	電 圧	計	2 7 V	○		
	スイッチ類	類		○		
	ヒューズ類	類	A	○		
	※継電器	器		○		
	表示灯	灯		○		
	通話装置	装 置		○		
中継器	※結線接続	接 続		○		
	接地	地	D種	○		
	附属装置	装 置		/		
	※火災表示等	蓄積式		○		
		アナログ式		/		
		二信号式		/		
		その他		/		
	※注意表示	表 示		○		
	回路導通	導 通		○		
	設定表示温度等	等		/		
感知器作動等の表示	表 示		○			
予備品等	等		○			

備考

- この用紙の大きさは、日本産業規格A4とすること。
- 種別・容量等の内容欄は、該当するものについて記入すること。
- 判定欄は、正常の場合は○印、不良の場合は×印を記入し、不良内容欄にその内容を記入すること。
- 選択肢のある欄は、該当事項に○印を付すこと。
- 措置内容欄には、点検の際措置した内容を記入すること。
- 票中※印の欄は、自動試験機能を有するものにあつては記入不要。

感 知 器	外 形		○			
	警 戒 状 況	未 警 戒 部 分		○		
		感 知 区 域		○		
		適 応 性		○		
		機 能 障 害		○		
	※ 熱 感 知 器	※ スポット型	差動 定温(再)熱アナログ*	○		
		分 布 型	空 気 管 式	/		
			熱電対式・熱半導体式	/		
		器	感 知 線 型	/		
	※ 煙 感 知 器	※ スポット型	イオン 光電 アナログ*	○		
分 離 型			/			
			/			
※ 炎 感 知 器		赤外線 紫外線	/			
※ 多信号感知器・複合式感知器		/				
遠隔試験機能を有する感知器		○				
発 信 機	周 囲 の 状 況	1 階～4 階 廊下	○			
	外 形	P-1	○			
	表 示		/			
	押しボタン・送受話器		○			
音 響 装 置	表 示 灯		○			
	外 形	DC 24V 150mm	○			
	取 付 状 態		○			
	音 圧 等		○			
鳴 動 方 式	一斉 区分 相互 再鳴動	○				
※ 蓄 積 機 能		○				
※ 二 信 号 機 能		/				

- 備考 1 この用紙の大きさは、日本産業規格 A 4 とすること。
 2 種別・容量等の内容欄は、該当するものについて記入すること。
 3 判定欄は、正常の場合は○印、不良の場合は×印を記入し、不良内容欄にその内容を記入すること。
 4 選択肢のある欄は、該当事項に○印を付すこと。
 5 措置内容欄には、点検の際措置した内容を記入すること。
 6 自動試験機能を有するものにあつては、異常の発生状況、異常が発生した箇所の整備状況等を記録した書類を添付すること。
 7 票中の※印の欄は、自動試験機能を有するものにあつては記入不要。

備考 1 この用紙の大きさは、日本産業規格A 4とすること。

2 種別・容量等の内容欄は、該当するものについて記入すること。

3 判定欄は、正常の場合は○印、不良の場合は×印を記入し、不良内容欄にその内容を記入すること。

4 選択肢のある欄は、該当事項に○印を付すこと。

5 措置内容欄には、点検の際措置した内容を記入すること。

6 自動試験機能を有するものにあつては、異常の発生状況、異常が発生した箇所の整備状況等を記録した書類を添付すること。

7 票中※の欄は、自動試験機能を有するものにあつては記入不要。

警 戒 区 域				感 知 器													※	発	点	
番 号 No.	名 称	差 動 式			定温式		熱 ア ナ ロ グ 式 ス ポ ッ ト 型	※ 煙 式									※ 地 区 音 響 装 置	信 機	検 結 果	
		※分布型		ス ポ ッ ト 型	ス ポ ッ ト 型	※ 感 知 線 型		ス ポ ッ ト 型				分離型	
		空 気 管 式	熱 電 対 式					熱 半 導 体 式	イ オ ン 化 式		光 電 式		イ オ ン 化 ア ナ ロ グ 式	光 電 ア ナ ロ グ 式	光 電 式					光 電 ア ナ ロ グ 式	
								非 蓄 積	蓄 積	非 蓄 積	蓄 積	

- 備考 1 この用紙の大きさは、日本産業規格A4とすること。
- 2 受信機の表示番号又は警戒区域ごとに個数を記入すること。
- 3 ※印のあるもので不良のものは、(3)に機器ごとの点検結果を記入すること。
- 4 点検結果欄は、正常の場合は○印、不良の場合は×印を記入し、点検の際措置した内容は備考欄に記入すること。
- 5 警戒区域の感知器の個数が1の場合、階ごとに感知器の個数を記入すること。

警 戒 区 域		感 知 器														※ 地区音響装置	※ 受信機	点 検 結 果	
番 号 No.	名 称	差 動 式			定 温 式		熱 ア ナ ロ グ 式 ス ポ ツ ト 型	※ 煙 式											
		※ 分布型			ス ポ ツ ト 型	ス ポ ツ ト 型		※ 感知線型	ス ポ ツ ト 型				分 離 型						
		空 気 管 式	熱 電 対 式	熱 半 導 体 式					イ オ ン 化 式	光 電 式	イ オ ン 化 ア ナ ロ グ 式	光 電 ア ナ ロ グ 式	光 電 式	光 電 ア ナ ロ グ 式					
							非 蓄 積	蓄 積	非 蓄 積	蓄 積			非 蓄 積	蓄 積					
1 3	塔屋				1											1	○		
1 4	E L V機械室								2								○		
1 5	ロビー、階段								1								○		
1 6	階段西								2								○		
1 7	階段東								2								○		
1 8	塔屋階段								1								○		
合 計					1				8							/			
備 考																			

- 備考 1 この用紙の大きさは、日本産業規格 A 4 とすること。
- 2 受信機の表示番号又は警戒区域ごとに個数を記入すること。
- 3 ※印のあるもので不良のものは、(3) に機器ごとの点検結果を記入すること。
- 4 点検結果欄は、正常の場合は○印、不良の場合は×印を記入し、点検の際措置した内容は備考欄に記入すること。
- 5 警戒区域の感知器の個数が 1 の場合、階ごとに感知器の個数を記入すること。

ガス漏れ火災警報設備点検票										
名 称		パラシオもがみ				防 火 管 理 者		_____		
所 在		天童市鎌田2-1-17				立 会 者		_____		
点検種別		機器・総合		点検年月日		年 月 日 ~ 令和 3 年 1 月 2 7 日				
点 検 者		氏名 [REDACTED]		点 検 者 所属会社		社 名 (株)三立 山形営業所		TEL 023-681-6577		
				住 所		山形市大字船町1342-4				
点 検 設 備 名		受信機		製造者名 能美防災 (株)		中継器		製造者名 能美防災 (株)		
				型 式 等 FCSJ103-40-LHP				型 式 等 ARP-011-3D		
点 検 項 目				点 検 結 果			措 置 内 容			
				種別・容量等の内容		判 定		不 良 内 容		
機 器 点 検										
予備電源・非常電源 (内蔵型)	外 形	Ni-Cd 蓄電池		○						
	表 示	DC 24V 6.0Ah		○						
	端子電圧	27 V		○						
	切替装置	自動切換方式		○						
	充電装置	トリクル充電方式		○						
	結線接続			○						
受信機・中継器	周囲の状況		1階 事務室		○					
	外 形	壁掛型複合盤		○						
	表 示			○						
	警戒区域の表示装置		3 / 3		○					
	電 圧 計	27 V		○						
	スイッチ類				○					
	ヒューズ類		A		○					
	継 電 器				○					
	表 示 灯				○					
	通 話 装 置				/					
	結 線 接 続				○					
	接 地				○					
	附 属 装 置				/					
	ガス漏れ表示				○					
回路導通				○						
故障表示				○						
予 備 品 等				○						

備考 1 この用紙の大きさは、日本産業規格A4とすること。
2 種別・容量等の内容欄は、該当するものについて記入すること。
3 判定欄は、正常の場合は○印、不良の場合は×印を記入し、不良内容欄にその内容を記入すること。
4 選択肢のある欄は、該当事項に○印を付すこと。
5 措置内容欄には、点検の際措置した内容を記入すること。

ガス漏れ検知器	外	形		○				
	警戒状況	未警戒部分		○				
		設置場所・設置位置		○				
		適応性		○				
	機能障害		○					
作動等			○					
警報装置	音声警報装置	外	形	検知器内蔵ブザー	○			
		取付状況		○				
		増幅器・操作部		/				
		音圧等		/				
	ガス漏れ表示灯		○					
	検知区域警報装置	外	形		○			
		取付状態		○				
音圧等			○					
鳴動区域		○						
総 合 点 検								
同時作動		/						
検知区域警報装置		dB	/					
総 合 作 動		/						
備考								
測定機器	機 器 名	型 式	校正年月日	製 造 者 名	機 器 名	型 式	校正年月日	製 造 者 名
	加ガス試験器			ヤザキ				
	普通騒音計	4010		日本科学工業				

- 備考 1 この用紙の大きさは、日本産業規格 A 4 とすること。
 2 種別・容量等の内容欄は、該当するものについて記入すること。
 3 判定欄は、正常の場合は○印、不良の場合は×印を記入し、不良内容欄にその内容を記入すること。
 4 選択肢のある欄は、該当事項に○印を付すこと。
 5 措置内容欄には、点検の際措置した内容を記入すること。

備考 1 この用紙の大きさは、日本産業規格A4とすること。

2 点検結果欄は、正常の場合は○印、不良の場合は×印を記入し、不良の項はその内容を措置欄に記入すること。

3 受信機の表示番号ごとに個数を記入すること。

漏 電 火 災 警 報 器 点 検 票						
名 称	パラシオもがみ				防 火 管理者	_____
所 在	天童市鎌田2-1-17				立会者	_____
点検種別	(機器) 総合	点検年月日	年 月 日 ~ 令和 3年 1月 27日			
点 検 者	氏名	点 検 者	社名	TEL 023-681-6577		
		所属会社	住所	(株)三立 山形営業所 山形市大字船町1342-4		
点 検 設 備 名	受信機	製造者名 泰和電気工業 (株)		変流器	製造者名 泰和電気工業 (株)	
		型 式 等 漏受第1-4-1号			型 式 等	
点 検 項 目		点 検 結 果			措 置 内 容	
		種別・容量等の内容	判 定	不 良 内 容		
機 器 点 検						
受 信 機	周 囲 の 状 況	屋外電気室	○			
	外 形	(1 級) 2 級	○			
	表 示		○			
	電 源 表 示 灯		○			
	ス イ ッ チ 類		○			
	ヒ ュ ー ズ 類	1. 0 A	○			
	試 験 装 置		○			
	表 示 灯		○			
	結 線 接 続		○			
	接 地		○			
	感 度 調 整 装 置	設定値 1 0 0 m A	○			
	予 備 品 等		/			
変 流 器	外 形	屋外型	○			
	表 示	互換性型	○			
	未 警 戒		○			
	容 量	1 0 0 A	○			
音 響 装 置	外 形	内蔵ブザー	○			
	取 付 状 態	事務室複合盤	○			
	音 圧 等		○			
漏電火災警報器の作動と連動して電流の遮断を行う装置	周 囲 の 状 況		/			
	外 形		/			
	定 格 電 流 容 量	A	/			
	作 動 状 況		/			

- 備考 1 この用紙の大きさは、日本産業規格 A 4 とすること。
 2 種別・容量等の内容欄は、該当するものについて記入すること。
 3 判定欄は、正常の場合は○印、不良の場合は×印を記入し、不良内容欄にその内容を記入すること。
 4 選択肢のある欄は、該当事項に○印を付すこと。
 5 措置内容欄には、点検の際措置した内容を記入すること。

備考 1 この用紙の大きさは、日本産業規格 A 4 とすること。
2 種別・容量等の内容欄は、該当するものについて記入すること。
3 判定欄は、正常の場合は○印、不良の場合は×印を記入し、不良内容欄にその内容を記入すること。
4 選択肢のある欄は、該当事項に○印を付すこと。
5 措置内容欄には、点検の際措置した内容を記入すること。

消防機関へ通報する火災報知設備点検票							
名 称	パラジオもがみ				防 火 管理者	_____	
所 在	天童市鎌田2-1-17				立 会 者	_____	
点検種別	機 器		点検年月日	年 月 日 ~ 令和 3 年 1 月 2 7 日			
点検者	氏名 [REDACTED]	点検者	社名 (株)三立 山形営業所 TEL 023-681-6577				
		所属会社	住所 山形市大字船町1342-4				
点 検 項 目		点 検 結 果			措 置 内 容		
		種別・容量等の内容	判定	不 良 内 容			
機 器 点 検							
火 災 通 報 装 置 本 体	予 備 電 源	外 形	鉛蓄電池	○			
		表 示	12V 0.8Ah	○			
		結 線 接 続		○			
		電 圧	1 2 V	○			
		切 替 装 置	自動	○			
		充 電 装 置	トリクル充電	○			
	本 体	周 囲 の 状 況		○			
		外 形	壁掛型	○			
		表 示		○			
		ヒ ュ ー ズ 類	A	○			
		予 備 品 等		○			
		起動機能	手動起動装置		○		
			連動起動機能		○		
		優 先 通 報 機 能		○			
		通 報 頭 出 し 機 能		○			
		手動起動装置優先機能		○			
		蓄 積 音 声 情 報 機 能		○			
		再 呼 出 し 機 能		○			
		通話機能等 (特定火災 通報装置を 除く。)	蓄積音声情報 送出後の呼返し		○		
			不応答時の通報 継続		○		
切 替			○				
通話終了後の 呼 返 し			○				

備考

- この用紙の大きさは、日本産業規格A4とすること。
- 種別・容量等の内容欄は、該当するものについて記入すること。
- 判定欄は、正常の場合は○印、不良の場合は×印を記入し、不良内容欄にその内容を記入すること。
- 選択肢のある欄は、該当事項に○印を付すこと。
- 措置内容欄には、点検の際措置した内容を記入すること。

火 災 通 報 装 置	本 体	通話機能等 (特定火災 通報装置に 限る。)		ハンズフリー通話 への移行	／			
				切替	／			
				電話回線の保持	／			
		モニター機能		／				
	遠隔起動装置	周囲の状況		／				
		外形		／				
		表示		／				
		機能		／				
	回線終端装置等	外形		／				
		予電 備源	外形	／				
回線終端装置等 との接続			／					
			切替装置	／				
		充電装置	／					
消 防 機 関 へ 通 報 す る 火 災 報 知 設 備	発 信 機	周囲の状況		／				
		外形		／				
		機能	押しボタン	／				
			連動起動機能	／				
	結 線	接続		／				
		標 識 板	外形	／				
			常夜灯	／				
			標識灯		／			
備 考	SDE204F (株)大興電機製作所 2003年製							
測 定 機 器	機 器 名	型 式	校正年月日	製 造 者 名	機 器 名	型 式	校正年月日	製 造 者 名
	火災通報装置用 試験装置	ANTS-101		(財)日本消防設 備安全センター				

- 備考 1 この用紙の大きさは、日本産業規格 A 4 とすること。
- 2 種別・容量等の内容欄は、該当するものについて記入すること。
- 3 判定欄は、正常の場合は○印、不良の場合は×印を記入し、不良内容欄にその内容を記入すること。
- 4 選択肢のある欄は、該当事項に○印を付すこと。
- 5 措置内容欄には、点検の際措置した内容を記入すること。

非常警報器具及び設備点検票										
名 称	パラシオもがみ					防 火 管 理 者	_____			
所 在	天童市鎌田2-1-17					立 会 者	_____			
点検種別	(機器)・総合		点検年月日	年 月 日 ~ 令和 3年 1月 27日						
点 検 者	氏名	点 検 者		社 名 (株)三立 山形営業所			TEL 023-681-6577			
		所属会社		住 所 山形市大字船町1342-4						
点 検 設 備 名	操作部・ 複合装置	製造者名 松下通信工業			増幅器	製造者名 松下通信工業				
		型 式 等 WL-7500				型 式 等 WK-800				
点 検 項 目			点 検 結 果			措 置 内 容				
			種別・容量等の内容	判 定	不 良 内 容					
機 器 点 検										
非常電源 (内蔵型)	外 形	Ni-Cd 蓄電池		○						
	表 示	DC 24V 6.0Ah		○						
	端 子 電 圧	DC28 V		○						
	切 替 装 置	自動切換方式		○						
	充 電 装 置	トリクル充電方式		○						
	結 線 接 続			○						
非常ベル・ 自動式サイレン	起 動 装 置	周 囲 の 状 況		/						
		外 形		/						
		表 示		/						
		機 能		/						
	操 作 部 ・ 複 合 装 置	外 形			/					
		表 示			/					
		電 圧 計	V		/					
		ス イ ッ チ 類			/					
		ヒ ュ ー ズ 類	A		/					
	ベル・ サイレン	継 電 器			/					
		表 示 灯			/					
		結 線 接 続			/					
		接 地			/					
		予 備 品 等			/					
	表 示 灯	外 形			/					
取 付 状 態				/						
音 圧 等				/						
鳴 動 方 式		一斉 区分 相互再鳴動		/						

- 備考
- 1 この用紙の大きさは、日本産業規格A4とすること。
 - 2 種別・容量等の内容欄は、該当するものについて記入すること。
 - 3 判定欄は、正常の場合は○印、不良の場合は×印を記入し、不良内容欄にその内容を記入すること。
 - 4 選択肢のある欄は、該当事項に○印を付すこと。
 - 5 措置内容欄には、点検の際措置した内容を記入すること。

放 送 器 等 備 用 機	起 動 装 置	周 囲 の 状 況	1 階 事務室	○		
		外 形		○		
		押 し ボ タ ン 等		○		
		発信機 ・ 非常電話		/		
		自動火災報知設備との連動	自火報ベルカット	○		
	増 幅 器	周 囲 の 状 況	1 階 事務室	○		
		外 形	自立型	○		
		表 示		○		
		電 圧 計	28 V	○		
		ス イ ッ チ 類		○		
		保 護 板		○		
		ヒ ュ ー ズ 類	5.0 A	○		
		継 電 器		○		
		計 器 類		○		
		表 示 灯		○		
		結 線 接 続		○		
		接 地		○		
	等	回 路 選 択		○		
		2 以上の操作部等		/		
		遠隔操作器の連動		/		
		非常用放送切替		○		
		※地震動予報等に係る放送切替		/		
		回 路 短 絡		○		
	備	音 声 警 報 音		/		
		火 災 音 信 号		○		
		マ イ ク ロ ホ ン		○		
		予 備 品 等		○		
ス ピー カー		外 形		○		
警 鐘 ・ 等	取 付 状 態		○			
	音 圧 等		○			
	鳴 動 方 式	一斉 区分 相互 再鳴動	○			
	音 量 調 整 器		○			
表 示 灯	表 示 灯		○			
	周 囲 の 状 況		/			
	外 形		/			
機	機 能		/			

- 備考 1 この用紙の大きさは、日本産業規格 A 4 とすること。
- 2 種別・容量等の内容欄は、該当するものについて記入すること。
- 3 判定欄は、正常の場合は○印、不良の場合は×印を記入し、不良内容欄にその内容を記入すること。
- 4 選択肢のある欄は、該当事項に○印を付すこと。
- 5 措置内容欄には、点検の際措置した内容を記入すること。
- 6 票中※印のあるものは、消防法施行規則（昭和36年自治省令第6号）第二十五条の二第二項第三号りに規定する地震動予報等に係る放送を行う場合に限る。

総 合 点 検									
音響装置・スピーカーの音圧						／			
総 合 作 動						／			
備 考									
測 定 機 器	機 器 名	型 式	校正年月日	製 造 者 名	機 器 名	型 式	校正年月日	製 造 者 名	
	普通騒音計	4010		日本科学工業					
	絶縁抵抗計	3112		日置(株)					

備考 1 この用紙の大きさは、日本産業規格A4とすること。
2 種別・容量等の内容欄は、該当するものについて記入すること。
3 判定欄は、正常の場合は○印、不良の場合は×印を記入し、不良内容欄にその内容を記入すること。
4 選択肢のある欄は、該当事項に○印を付すこと。
5 措置内容欄には、点検の際措置した内容を記入すること。

避難器具点検票 避難ハッチ										
名称	パラシオもがみ						防火管理者	_____		
所在	天童市鎌田2-1-17						立会者	_____		
点検種別	(機器)・総合		点検年月日	____年 ____月 ____日～令和 3年 1月 27日						
点検者	氏名 [REDACTED]		点検者所属会社	社名 (株)三立 山形営業所 TEL 023-681-6577 住所 山形市大字船町1342-4						
設置階	4階		3階	2階						
設置場所	西側		西側	西側						
点検項目			点検結果			措置内容				
			種別・容量等の内容	判定	不良内容					
機 器 点 検										
周囲の状況	設置場所	西側ベランダ		○						
	操作面積等			○						
	開口部	800×800		○						
	降下空間			○						
	避難空地			○						
標識	FL 20W		○							
器具	避難はしご	縦棒			○					
		横さ			○					
		突子			○					
		結合部等			○					
		可動部	外形			○				
			機能			○				
	緩降機	つり下げ金具			○					
		调速機	外形			/				
			機能			/				
		ロープ	调速機の連結部			/				
ロープ			/							
着用具			/							
ロープと着用具の緊結部			/							
本体	すべり台	底板及び側板			/					
		すべり面の勾配			/					
		手すり			/					
	すべり棒	手すり			/					
		手すり			/					
避難ロープ	ロープ本体			/						
	結合部			/						
	つり下げ金具			/						

- 備考
- この用紙の大きさは、日本産業規格A4とすること。
 - 種別・容量等の内容欄は、該当するものについて記入すること。
 - 判定欄は、正常の場合は○印、不良の場合は×印を記入し、不良内容欄にその内容を記入すること。
 - 選択肢のある欄は、該当事項に○印を付すこと。
 - 措置内容欄には、点検の際措置した内容を記入すること。

備考 1 この用紙の大きさは、日本産業規格A4とすること。
2 種別・容量等の内容欄は、該当するものについて記入すること。
3 判定欄は、正常の場合は○印、不良の場合は×印を記入し、不良内容欄にその内容を記入すること。
4 選択肢のある欄は、該当事項に○印を付すこと。
5 措置内容欄には、点検の際措置した内容を記入すること。

誘導灯及び誘導標識点検票1～4階										
名 称	パラシオもがみ						防 火 管理 者	_____		
所 在	天童市鎌田2-1-17						立 会 者	_____		
点検種別	機 器		点検年月日		年 月 日～令和 3年 1月 27日					
点 検 者	氏名 [REDACTED]	点 検 者 所属会社	社 名 (株)三立 山形営業所 TEL 023-681-6577							
			住 所 山形市大字船町1342-4							
点 検 項 目			点 検 結 果				措 置 内 容			
			種別・容量等の内容			判 定				不 良 内 容
			避難口	通 路	客 席					
機 器 点 検										
誘 導 灯	外箱・表示面	種 類	○	○	/	○				
		視認障害等	○	○	/	○				
		外 形	○	○	/	○				
		表 示	○	○	/	○				
	非常電源 (内蔵型)	外 形	○	○	/	○				
		表 示	○	○	/	○				
		機 能	○	○	/	○				
	光 源		○	○	/	○				
	点 検 ス イ ッ チ		○	○	/	○				
	ヒ ュ ー ズ 類		○	○	/	○				
	結 線 接 続		○	○	/	○				
	信号装置等	外 形	/	/	/	/				
		結 線 接 続	/	/	/	/				
機 能		/	/	/	/					

備考

- この用紙の大きさは、日本産業規格A4とすること。
- 種別・容量等などの内容欄は、該当するものについて記入すること。
- 判定欄は、正常の場合は○印、不良の場合は×印を記入し、不良内容欄にその内容を記入すること。
- 選択肢のある欄は、該当事項に○印を付すこと。
- 措置内容欄には、点検の際措置した内容を記入すること。

[illegible]

非常電源（自家発電設備）点検票（設備名屋内消火栓設備）						
名 称	パラスオもがみ				防 火 管理者	_____
所 在	天童市鎌田2-1-17				立会者	_____
点検種別	(機器)・総合		点検年月日	_____年 _____月 _____日～令和 3年 1月 27日		
点 検 者	氏名 [REDACTED]		点 検 者 所属会社	社名 (株)三立 山形営業所 TEL 023-681-6577 住所 山形市大字船町1342-4		
	点 検 設 備 名	原 動 機	製造者名 ヤマディゼル (株) 型 式 等 4TN82L-RGH	発 電 機	製造者名 (株)日立製作所 型 式 等 YEFC10P	
点 検 項 目			点 検 結 果			措 置 内 容
			種別・容量等の内容	判 定	不 良 内 容	
機 器 点 検						
設 置 状 況	周 囲 の 状 況		屋外 自家発電電気室	○		
	区 画 等		キュービクル式 キュービクル式以外	○		
	水 の 浸 透			○		
	換 気		自然 (機械)	○		
	照 明			○		
	標 識		屋外 自家発電機室	○		
表 示				○		
自 家 発 電 装 置	(原動機)・(発電機)			○		
	冷 却 装 置	ラジエータ、配管等	ラジエーター	○		
		冷 却 フ ァ ン		○		
	潤 滑 油 類		オイルパン検油棒 4/4	○		
	その他の付属機器類			○		
始 動 装 置	※始動用蓄電池設備			○		
	始動用空気設備	外 形		/		
		空 気 だ め	✓	/		
		潤 滑 油 類		/		
	始 動 用 燃 料			○		

- 備考 1 この用紙の大きさは、日本産業規格A4とすること。
 2 種別・容量等の内容欄は、該当するものについて記入すること。
 3 判定欄は、正常の場合は○印、不良の場合は×印を記入し、不良内容欄にその内容を記入すること。
 4 選択肢のある欄は、該当事項に○印を付すこと。
 5 措置内容欄には、点検の際措置した内容を記入すること。
 6 票中※印のあるものは、非常電源（蓄電池設備）点検票を添付すること。

制 御 装 置	周 囲 の 状 況		屋外 自家発電機室	○		
	発 電 機 盤		据え置き型	○		
	自 動 始 動 盤			○		
	補 機 盤			○		
	電 源 表 示 灯			○		
	表 示 灯			○		
	開 閉 器・遮 断 器		N F B - 7 5 A	○		
	ヒ ュ ー ズ 類		1 0 A	○		
	継 電 器			○		
保 護 装 置			○			
計 器 類			○			
燃料容器等	外 形	別置タンク	○			
	燃 料 貯 蔵 量 種 類	2 号 軽 油 6 / 6 ▼	○			
冷 却 水 タ ン ク	外 形	ラジエーター式	○			
	水 量	L L C 入 り ▼	○			
排 気 筒	周 囲 の 状 況	外部放出	○			
	外 形	断熱保護	○			
	貫 通 部	スリーブ	○			
配 管			○			
結 線 接 続			○			
接 地			第 3 種	○		
始 動 性 能			○			
運転性能	運 転 状 況		○			
	換 気		○			
停止性能	手 動 停 止		○			
	自 動 停 止		○			
耐 震 措 置			ストッパー有り	○		
予 備 品 等			○			

- 備考 1 この用紙の大きさは、日本産業規格 A 4 とすること。
- 2 種別・容量等の内容欄は、該当するものについて記入すること。
- 3 判定欄は、正常の場合は○印、不良の場合は×印を記入し、不良内容欄にその内容を記入すること。
- 4 選択肢のある欄は、該当事項に○印を付すこと。
- 5 措置内容欄には、点検の際措置した内容を記入すること。
- 6 票中※印のあるものは、非常電源（蓄電池設備）点検票を添付すること。

備考 1 この記入は、内容欄にその内容を記入すること。
2 記入し、不良内容欄にその内容を記入すること。
3 記入し、不良内容欄にその内容を記入すること。
4 記入し、不良内容欄にその内容を記入すること。
5 記入し、不良内容欄にその内容を記入すること。
6 記入し、不良内容欄にその内容を記入すること。
7 記入し、不良内容欄にその内容を記入すること。

非常電源（蓄電池設備）点検票（設備名屋内消火栓設備）									
名 称	パラシオもがみ					防 火 管理者	_____		
所 在	天童市鎌田2-1-17					立会者	_____		
点検種別	機器・総合		点検年月日	年 月 日～令和 3 年 1 月 2 7 日					
点検者	氏名 [REDACTED]		点検者 所属会社	社名 (株)三立 山形営業所		TEL 023-681-6577			
				住所 山形市大字船町1342-4					
点 検 設備名	蓄電池	製造者名 新神戸			充電装置	製造者名 林製作所			
		型式等 HS-120-6E				型式等 L12H200C-N			
	逆変換 装 置	製造者名			直交変換 装 置	製造者名			
		型式等				型式等			
点 検 項 目			点 検 結 果				措 置 内 容		
			種別・容量等の内容		判 定	不 良 内 容			
機 器 点 検									
設 置 状 況	周 囲 の 状 況		屋外発電機室		○				
	区 画 等		キュービクル式 キュービクル式以外		○				
	水 の 浸 透				○				
	換 気		自然 機械		○				
	照 明				○				
	標 識				○				
蓄 電 池	外 形		12 V 120 Ah		○				
	表 示		浮動13.8		○				
	電 解 液		1240～		○				
	減 液 警 報 用 電 極				/				
	液漏れ警報用電極				/				
	総 電 圧		13.6 V		○				
	セ ル 電 圧		2.25～2.26 V		○				
	負 荷 容 量		始動用セルモーター		○				
均 等 充 電				○					

- 備考 1 この用紙の大きさは、日本産業規格A 4とすること。
- 2 種別・容量等の内容欄は、該当するものについて記入すること。
- 3 判定欄は、正常の場合は○印、不良の場合は×印を記入し、不良内容欄にその内容を記入すること。
- 4 選択肢のある欄は、該当事項に○印を付すこと。
- 5 措置内容欄には、点検の際措置した内容を記入すること。

電 装 置	外 形	起動14.0 V A	○		
	表 示		○		
	開 閉 器 ・ 遮 断 器	NFB×1	○		
	交 流 入 力 電 圧	1 φ 210 V	○		
	トリクル・浮動 定電流定電圧充電電圧	トリクル浮動 12.7 V 定電流定電圧	○		
	均 等 充 電 電 圧	13.8 V	○		
	出 力 電 流	A	○		
	負 荷 電 圧	13.2 V	○		
	負 荷 電 流	A	○		
	自 動 充 電 切 替		○		
接 地	第3種	○			
逆 変 換 装 置	外 形	V kVA	/		
	表 示		/		
	開 閉 器 ・ 遮 断 器		/		
	交 流 出 力 電 圧	V	/		
	交 流 出 力 電 流	A	/		
	周 波 数	Hz	/		
直 交 変 換 装 置	接 地		/		
	外 形		/		
	表 示		/		
	開 閉 器 ・ 遮 断 器		/		
	交 流 入 力 電 圧	V	/		
	充 電 電 圧	V	/		
	充 電 電 流	A	/		
	交 流 出 力 電 圧	V	/		
交 流 出 力 電 流	交 流 出 力 電 流	A	/		
	接 地		/		
結 線 接 続			○		

- 備考 1 この用紙の大きさは、日本産業規格A4とすること。
 2 種別・容量等の内容欄は、該当するものについて記入すること。
 3 判定欄は、正常の場合は○印、不良の場合は×印を記入し、不良内容欄にその内容を記入すること。
 4 選択肢のある欄は、該当事項に○印を付すこと。
 5 措置内容欄には、点検の際措置した内容を記入すること。

ポ ン プ	外 形		○					
	性 能		○					
タ ン ク ・ 配 管 等			○					
制 御 装 置			○					
耐 震 措 置			○					
予 備 品 等			○					
総 合 点 検								
接 地 抵 抗		種 類	Ω	/				
絶 縁 抵 抗			MΩ	/				
容 量				/				
切 替 装 置				/				
電 圧 計 ・ 周 波 数 計				/				
警 報 動 作				/				
減 液 警 報 装 置				/				
液 漏 れ 警 報 装 置				/				
電 圧 調 整 範 囲				/				
負 荷 電 圧 補 償 装 置				/				
タ イ マ ー				/				
備 考	電気主任技術者 氏名及び資格							
	確認事項							
	・ 均等充電実施							
測 定 機 器	機 器 名	型 式	校正年月日	製 造 者 名	機 器 名	型 式	校正年月日	製 造 者 名
	テスター							
	比重計							

- 備考 1 この用紙の大きさは、日本産業規格 A 4 とすること。
 2 種別・容量等の内容欄は、該当するものについて記入すること。
 3 判定欄は、正常の場合は○印、不良の場合は×印を記入し、不良内容欄にその内容を記入すること。
 4 選択肢のある欄は、該当事項に○印を付すこと。
 5 措置内容欄には、点検の際措置した内容を記入すること。

防 排 煙 制 御 設 備 点 検 票 (防火扉・シャッター・ダンパー・垂れ壁・非常錠・その他)									
名 称	パラシオもがみ					防 火 管 理 者	_____		
所 在	天童市鎌田2-1-17					立 会 者	_____		
点検種別	(機器)・総合		点検年月日	年 月 日 ~ 令和 3 年 1 月 2 7 日					
点 検 者	氏名	点 検 者 所属会社		社 名 (株)三立 山形営業所 TEL 023-681-6577 住 所 山形市大字船町1342-4					
点検設備名	連動制御器	連 動 制 御 盤	製造者名	能美防災 (株)	型 式 等	FCSJ103-40LHP	設置数	1 台	
		連 動 操 作 盤						台	
		操 作 盤						台	
点 検 項 目			点 検 結 果				措 置 内 容		
			種別・容量等の内容	判 定	不 良 内 容				
機 器 点 検									
(予備電源・非常電源 (内蔵型))	外 形	N i - C d 蓄電池		○					
	表 示	DC24V 6.0Ah2010年		○					
連 動 制 御 器 器	周 囲 の 状 況	1 階 事務室		○					
	外 形	壁掛型		○					
	(作動)・確認表示装置			○					
	電 圧 計	2 7 V		○					
	ス イ ッ チ 類			○					
	表 示			○					
手 動 開 閉 装 置	周 囲 の 状 況			○					
	外 形			○					
自 動 起 動 装 置	感 知 器	外 形	確認灯付	○					
		感 知 区 域		○					
		適 応 性		○					
		機 能 障 害		○					
自 錠 動 装 置	周 囲 の 状 況			/					
	外 形			/					
	取 付 状 態			/					
音 響 装 置	外 形	内蔵ブザー		○					
	取 付 状 態			○					

- 備考
- 1 この用紙の大きさは、日本産業規格A4とすること。
 - 2 種別・容量等の内容欄は、該当するものについて記入すること。
 - 3 判定欄は、正常の場合は○印、不良の場合は×印を記入し、不良内容欄にその内容を記入すること。
 - 4 選択肢のある欄は、該当事項に○印を付すこと。
 - 5 措置内容欄には、点検の際措置した内容を記入すること。

防排煙制御設備（その2）

機 器 点 検									
予備電源・非常電源内蔵型	端子電圧			DC27 V	○				
	切替装置				○				
	充電装置				○				
	結線接続				○				
連動制御中継器	スイッチ類				○				
	ヒューズ類			A	○				
	継電器				○				
	表示灯				○				
	結線接続				○				
	接地				○				
	附属装置				/				
	作動表示				○				
	確認表示				○				
	回路導通				/				
※ 手動開閉装置					○				
※ 自動起動装置	感知器	熱感知器			/				
		煙感知器			○				
※ 自動閉錠装置					/				
※ 音響装置					/				
総 合 点 検									
同時作動					/				
煙感知器感度					/				
総 合 作 動					/				
配線	絶縁抵抗	電源回路		M Ω	/				
		感知回路		M Ω	/				
		制御回路		M Ω	/				
		附属回路		M Ω	/				
備考									
測定機器	機器名	型 式	校正年月日	製造者名	機器名	型 式	校正年月日	製造者名	
	加煙試験器	FTGJ001-Z	H36.3	能美防災(株)					
	感度試験器	FTD025		能美防災(株)					
	絶縁抵抗計	3112		日置(株)					

- 備考 1 この用紙の大きさは、日本産業規格A4とすること。
2 種別・容量等の内容欄は、該当するものについて記入すること。
3 判定欄は、正常の場合は○印、不良の場合は×印を記入し、不良内容欄にその内容を記入すること。
4 措置内容欄には、点検の際措置した内容を記入すること。
5 ※印のあるものについては、（その3）設置数欄に表示回路ごとの数量を記入すること。

防 排 煙 制 御 設 備 点 検 票

(防火扉) シャッター・ダンパー

垂れ壁・非常錠・その他)

表示回路		設 置 数										総合点検		点 検 結 果	措 置 内 容		
番 号 No.	名 称	連 動 中 継 器	手 動 開 閉 装 置	自動感知器		自動閉錠装置						音 響 装 置	※煙感知器				
				熱 感 知 器	煙 感 知 器 イ オ ン 化 式	起 置 器 知 器 光 電 式	防 火 扉	シ ャ ッ タ ー	ダ ン パ ー	垂 れ 壁	非 常 錠		その他 ()			製 造 番 号	感 度 濃 度 △V
1	1階 防火扉					1	1									○	
2	2階 防火扉					1	1									○	
3	3階 防火扉					1	1									○	
4	4階 防火扉					1	1									○	
1	3階防火ダンパー西									2						○	
2	3階防火ダンパー東									1						○	
3	4階防火ダンパー西									2						○	
4	4階防火ダンパー東									1						○	
5	塔屋ダンパー西									2						○	
6	塔屋ダンパー東									1						○	
合 計						4	4			9							
備 考	・ダンパーは、自動火災報知設備連動です。																

- 備考 1 点検結果の欄は、正常の場合は○印、不良の場合は×印を記入し、不良事項および措置内容は、措置内容欄に記入すること。記入できない場合「備考」欄に詳細を記入する。
- 2 連動起動器の表示回路ごとに数量を記入すること。
- 3 ※印のあるもので不良のものは、製造番号を記入すること。

Maintenance Report

山形県山形市松波 2-8-1

(S-21071)

S-21071

警察共済組合 パラシオもがみ

報告日 2021年03月31日

東芝エレベータ株式会社

山形営業所

TEL: 023 (646) 5136

報告者

◇号機：2 （お問い合わせ番号：0007-8052）

＜ご連絡事項＞

安全性及び経済性向上のため、最新の機能へレベルアップさせるリニューアルをお勧めいたします。

続きは次ページ以降をご覧ください

✓: 正常を確認 ○: 整備実施 △: 要経過観察 ×: 要整備 /: 作業対象外 -: 該当機器なし

(参考図)

[illegible]



お客さま番号 S-21071

建物名 警察共済組合 パラシオもがみ

号機	2			
お問合せ番号	0007-8052			

結果・お知らせ

《保全記録》

◇号機：2 （お問い合わせ番号：0007-8052） 2021年03月03日 ～ 2021年03月30日

緊急対応 03/22

《保全計画》（凡例 専：専門技術者点検 / 品：品質検査（定期検査））

お問合せ番号	4月	5月	6月	7月	8月	9月	10月	11月	12月	1月	2月	3月
0007-8052	専品	専	専	専	専	専	専	専	専	専	専	専

※保全計画におきましては目安時期を表示しておりますので、状況により変更させていただく場合があります。

A038790B

フルテック株式会社

警察共濟組合 山形県支部長

様

自動ドアの修理に用命は ☎ 0120-30-3652

〒990-0071 山形支店

山形市流通センター2-2丁目9番9号

TEL	022-8324-9654	FAX	022-8323-
E-mail			

点検先 バラシオもがみ

住 所 天童市鎌田 2-1-17

TEL	023-654-0208
-----	--------------

總點檢台歌

御檢印

取付券 コード	F	0	0	1	5	9	8	5	0
------------	---	---	---	---	---	---	---	---	---

点検日時 2008 年 7 月 17 日

点校担当者

特殊の場合、点検待ち者に 0

下記の通り保守点検の結果をご報告いたします。

交換部品一覧表

各部点検 青島 勸業館 記録係 付
④用 表 裏 には、の 花柄が 浅く なる 寸法 迄 送 入
の 本 文 様 本 筆 以 下 示す

老朽化が進んでいるものの、
動作に異常ありません。

・自重カマの点検報告書です。
・本片版はパラシオで保管。

[次回点検予定月は 20年 11 月]

設置記号					結果記号					安全GL制定記号					符号・内訳番号		A	B	C	D	E					
交	開	閉	注	警	異	交	開	閉	注	警	異	低	高	正	付	(代)	(代)	(代)	(代)	(代)						
K	A	T	G	L	P	V	△	X	-	○	□	▽	◇	-												
															点検箇所	正面入口 外	正面入口 内									
															方式	R1分	R1分									
															型式	150KLTW	150KLTW									
															内部駆動	QA-203V	QA-203V									
															外部駆動	QA-205V	QA-203V									
															内部補助											
															外部補助											
															補助光電	10PCD外	10PCD外									
															開閉回数											
															備考											
箇所 No.																距離	結果	距離	結果	距離	結果	距離	結果	距離	結果	
検査項目																										
1 検出装置の取付状態																✓	✓									
2 検出装置の機能、反応感度の状態																✓	✓									
3 補助光電センサーの機能																✓	✓									
4 駆動装置の取付状態、防護ゴムの損傷																✓	✓									
5 モータの回転具合、異音、カーボンブラシの摩耗																✓	✓									
6 駆動ギヤ／プーリの締付け緩み、損傷、摩耗																✓	✓									
7 ベルト／ワイヤー／チェーンの張り具合、損傷、摩耗																✓	✓									
8 制御装置のリレー／プリント基板の機能、損傷																✓	✓									
9 開閉作動制動の状態																✓	✓									
10 電気錠／電磁ブレーキの作動状況、融突の状態																✓	✓									
11 走行レール／戸車の汚れ、異音、摩耗、損傷																✓	✓									
12 ハンガー／ベルト連結金具／ストッパーの取付状態																✓	✓									
13 戸の脱線防止部材の取付状態、摩耗																✓	✓									
14 点検カバーの取付状態、ビス頭の欠落																✓	✓									
15 隙間(全閉時の戸先、戸と扉目・方立・ガイドレール)																✓	✓									
16 ガイドレールの状態、異物・異音の有無																✓	✓									
17 戸の下部傾れ止め材・ドアガイドの脱落、締付け緩み、摩耗、損傷																✓	✓									
18 錠前の張り具合、機能、取付状態																✓	✓									
19 配線／結線／接続状態／接地状態																✓	✓									
20 各操作スイッチ類の機能、取付状態																✓	✓									
21 非常電源装置及びバッテリーの状態																✓	✓									
22 電源電圧 (AC100Vの90%~110%)																105 V	105 V									
23 絶縁抵抗 (10MΩ以上)																140 MΩ	22 MΩ									
24 争動開閉作動時の抵抗・異音の有無																✓	✓									
25 総合作動 (開閉作動、反転作動)																✓	✓									
26 案内表示 (自動ドア)																✓	✓									
27 案内表示 (注意)																✓	✓									
28 警告表示 (引き込まれ)																✓	✓									
29 有効開口幅 (mm)																1560.0	1560.0									
30																										
基準 No.																判定	測定値	判定	測定値	判定	測定値	判定	測定値	判定	測定値	
31 指挟み防止の隙間 (戸先側・戸尻側各々30mm以上)																戸先 ○	戸尻 ○	戸先 ○	戸尻 ○	戸先	戸尻	戸先	戸尻	戸先	戸尻	
32 開き速度 オフィスビル等500mm/秒以下 病院・公共施設等400mm/秒以下																○	○	○	○							
33 開り速度 オフィスビル等350mm/秒以下 病院・公共施設等280mm/秒以下																○	○	○	○							
34 開放タイマー (開き保持時間 1秒以上)																○	○	○	○							
35 内部検出範囲 (mm)																幅	幅									
36 外部検出範囲 (mm)																奥行	奥行									
37 ドア走行部不感知帯 (mm)																内部	外部									
																内部／外部										

※調査項目の測定値は、判定が○(基準内)以外、又は前回の調査結果と異なる場合に記帳します。

山形市流通センター2丁目9番3

支部長	副支部長	事務局長	事務局次長	事務局

業務完了と認めてよろ
しいか伺います

保守点検結果報告書

2 年 9 月 7 日

警察共済組合山形県支部長 殿

ヤマケンビルテックサービス株式会社

〒990-0822 山形市北山形二丁目1

代表取締役 庄司時

TEL 023-644-2112 FAX 023-644-3700

次の保守点検業務につき、作業を完了したので報告いたします。

業務の種別・件名	機械設備 保守点検業務
現場名	パラシオもがみ
作業年月日	令和2年8月25日
保守点検の要領	給湯暖房機器点検
添付書類（有）	点検結果報告書
修理・部品を要する等 その他の必要な事項	報告書に記載 (次ページ)

報告者

検印	検印	作成

支配人

作業内容

・真空温水ヒーターNo.1・No.2

バーナー部分分解清掃点検実施しました。

現在運転に支障はありません。

指摘事項

両ヒーター抽気用電磁弁若干動作不良です。

交換をお勧めします。

(以前からの指摘事項)

電極棒摩耗及び制御盤バックアップ電池が切れています。

交換をお勧めします。

制御盤内にある時計用の電池。

障害を検知すると日時を記憶する仕様になっている。

電池切れのため、停電を伴う作業時に日時の設定が一旦消えてしまうが、作業終了後に再設定しているので特に問題ない。

2019. 12. 5 ヤマケン 氏に確認

バコティンヒーター [油焚](

)点検報告書

納入先名

パナシオ もがみ

御中

下記の通り点検を実施致しましたので御報告申し上げます。

実施年月日	西暦 2020年 8月 25日
依頼先名	
実施社名	ヤマケンビルテックサービス(株)
実施者名	
拠 点 名	山形

型 式	号 機	(缶・製) 番	燃 焼 時 間	燃 料	封 印 No.
KPAN-200BL	No-1		65987.8 (12508) Hr	灯 油	

□ 欄 点 検 結 果 ○ 良 △ 要 交 換 E 交 換 F 補 修 A 調 整 C 清 掃 T 増 締 × 不 良 / 無 し

■ 本体関係 ○ 真空度表示 88℃にて 圧力計 38cmHg ○ 水位 ○ 水頭圧 (給湯) MPa ○ 水頭圧 (暖房) MPa ○ 水頭圧 () MPa ○ 火栓 漏れ着有無 ○ 煙管 水管漏れ着有無 ○ 前部煙室 排ガス漏れ ○ 後部煙室 排ガス漏れ ○ 圧力計動作 ○ 水面吸塵 消耗・漏れ	■ 制御装置 ○ サーミスタ表示温度 (TH1) THL1・THL2 ○ サーミスタ表示温度 TH1・TH2・THE・THF ○ [J] 制御盤 ○ 温度調節器 設定 [85] °C ○ ランプ類 L ○ ブザー BZ ○ 燃焼時間確認 HM ○ 押釦スイッチ PB ○ ヒューズ F	■ 燃焼装置 ○ 電磁接触器接点摩耗 Mg ○ 過電流継電器動作 Thry ○ 火災検知器汚れ ○ 火災検知器 IRD動作 ○ ダンパーモータ開閉動作 DM ○ リミットスイッチ動作 CM1~CM ○ 油電磁弁状況 VM V ○ 点火トランス動作 IGT ○ バナーモータ絶縁 BM ○ インバーター動作 ○ バナーノズル汚れ ○ 点火電極棒 汚れ・損傷 ○ 点火ケーブル損傷 ○ 燃料ポンプ状況 GFS-VEA ○ ポンプモータ絶縁 ○ 送風機状況 ○ ディフューザ 汚れ・損傷 ○ ストレナ (Yスト・オイルポンプ) 詰り ○ カップリング状況 ○ 燃料圧力計状況 ○ フレキシブルチューブ漏れ ○ 火災視窓汚れ ST-45K	■ 熱交換器の状況 ○ 流 量 (給湯) (暖房) () ○ 出力検討 (給湯) (暖房) ()	■ ボイラ廻りの状況 ○ 電圧 () Vアース () V ○ 本体アース ○ ドラフトダンパー/10レギュレータ ○ 連し弁漏れ ○ 循環ポンプ漏れ ○ 吸気状況 ○ 出入口弁開閉確認
■ 抽気装置 ○ 逆止弁 漏れ・固着 ○ 三方電磁弁・二方電磁弁動作 SV ○ 抽気ポンプ動作 VP ○ (ダイヤフラム・弁) 劣化 ○ 抽気配管 変形・損傷 ○ 抽 気 真空作成 ○ 抽気回数 (23466回) ○ 最終状況確認	■ 安全装置 ○ 圧力スイッチ動作 ○ 水位不足用温度ヒューズ LS ○ 過熱防止用温度ヒューズ TS ○ 溶解栓 変形・劣化 ○ 異常消火 ○ 感震装置動作	■ その他点検項目 ○ S I 換算数値 1.0kgf/cm²G=0.09807MPa 1.0mmAq=9.8Pa 1.0mmHg=0.133kPa		

〈 燃 焼 調 整 記 録 〉

ダンパー開度	10	Hi	Lo	→Hi	Lo	3.3	炉 内 圧	Pa	Hi	Lo	→Hi	Lo	全カ→半カ移行	良	☐	・	否	☐
油 圧	MPa	Hi	Lo	→Hi	Lo	0.85	煙導ドラフト	Pa	Hi	Lo	→Hi	Lo	振 動 燃 焼	良	☒	・	否	☐
O ₂ ・(CO ₂)	%	Hi	Lo	→Hi	Lo	4.2	インバーター	HZ	Hi	Lo	→Hi	Lo	明 抵 抗	KΩ	Hi	Lo		
ス モ ー ク	No.	Hi	Lo	→Hi	Lo		着火状況	良	☒	・	否	☐	暗 抵 抗	KΩ				
排ガス温度	℃	Hi	Lo	→Hi	Lo	379	ウインドBOX圧	Pa	Hi	Lo	→Hi	Lo	ノズルサイズ	G/h	Hi	Lo	20	

60°

〈 点 検 検 収 〉

点 検 内 容	バーナー部分の清掃及び各部点検を実施した。	部 品 番 号	品 名	数量	有償/無償
	現在運転に支障はありません。				有・無
	抽気用電磁弁、若干動作不良です。				有・無
	電極棒摩耗及びバッテリー充電機が切れていました。				有・無
	交換を依頼いたします。				有・無
					有・無
					有・無
完 成 証 明 本報告書記載の通り点検、調整、修理を実施致しましたので、ご承認願います。 西暦 年 月 日					ご 承 認
					印

株式会社日本サーモエナー

バコティンヒーター [油焚]()点検報告書

納入先名

ハロシオ もがみ

御中

下記の通り点検を実施致しましたので御報告申し上げます。

実施年月日	西暦 2020 年 8 月 25 日
依頼先名	
実施社名	ヤマケンビルテック サービス (株)
実施者名	
拠点名	山形

型式	号機	(缶・製)番	燃焼時間	燃料	封印 No.
KSAN-200BL	No. 2		57113.7 (22853) Hr	灯油	

☐ 欄 点検結果
 ☐ 良
 ☐ 要交換
 E 交換
 F 補修
 A 調整
 C 清掃
 T 増縮
 × 不良
 / 無し

■ 本体関係

☒ 真空度表示 83℃にて 圧力計 - 38 MPa	☒ 水位 ☐
☒ 水頭圧 (給湯)	☒ 水頭圧 (暖房)
☒ 水頭圧 ()	☒ 火炉 煤付着有無
☒ 煙管 水管煤付着有無	☒ 前部煙室 排ガス漏れ
☒ 後部煙室 排ガス漏れ	☒ 圧力計動作
☒ 水面観察 消耗・漏れ	

■ 制御装置

☒ サーミスタ表示温度 TH1・THL1・THL2	☒ サーミスタ表示温度 TH1・TH2・THE・THF
☒ 【J】制御盤	☒ 温度調節器 設定 [85]℃
☒ ランプ類 L	☒ ブザー BZ
☒ 燃焼時間確認 HM	☒ 押釦スイッチ PB
☒ ヒューズ F	

■ 燃焼装置

☒ 電磁接触器接点摩耗 Mg	☒ 過電流継電器動作 Thry
☒ 火災検知器汚れ	☒ 火災検知器 IRD動作
☒ ダンパーモータ開閉動作 DM	☒ リミットスイッチ動作 CM1~CM
☒ 油電磁弁状況 VM V	☒ 点火トランス動作 IGT
☒ パーナーモータ絶縁 BM	☒ インバーター動作
☒ パーナーノズル汚れ	☒ 点火電極棒 汚れ・損傷
☒ 点火ケーブル損傷	☒ 燃料ポンプ状況 GFS-YEA
☒ ポンプモータ絶縁	☒ 送風機状況
☒ ディフューザ 汚れ・損傷	☒ ストレナ (Yスト・オイルポンプ) 詰り
☒ カップリング状況	☒ 燃料圧力計状況
☒ フレキシブルチューブ漏れ	☒ 火災検知器汚れ PT-45K

■ 熱交換器の状況

☒ 流量 (給湯) (暖房) ()	☒ 出力検討 (給湯) (暖房) ()
☒ ボイラ廻りの状況	☒ 電圧 () V アース () V
☒ 本体アース	☒ ドラフトダンパー/10レギュレータ
☒ 逃し弁漏れ	☒ 循環ポンプ漏れ
☒ 吸気状況	☒ 出入口弁開閉確認

■ 抽気装置

☒ 逆止弁 漏れ・固着	☒ 三方電磁弁・二方電磁弁動作 SV
☒ 抽気ポンプ動作 VP	☒ (ダイヤフラム・弁) 劣化
☒ 抽気配管 変形・損傷	☒ 抽気 真空作成
☒ 抽気回数 (5102回)	☒ 最終状況確認

■ 安全装置

☒ 圧力スイッチ動作	☒ 水位不足用温度ヒューズ LS
☒ 過熱防止用温度ヒューズ TS	☒ 溶解性 変形・劣化
☒ 異常消火	☒ 感震装置動作

■ その他点検項目

S I 換算数値
 1.0kgf/cm²G=0.09807MPa
 1.0mmAq=9.8Pa
 1.0mmHg=0.133kPa

〈 燃 焼 調 整 記 録 〉

ダンパー開度 / 10	Hi Lo → Hi Lo 3	炉内圧 Pa	Hi Lo → Hi Lo	全力→半力移行	良 ☐ ・ 否 ☐
油 圧 MPa	Hi Lo → Hi Lo 0.85	煙導ドラフト Pa	Hi Lo → Hi Lo	振動燃焼	良 ☒ ・ 否 ☐
O ₂ ・(CO ₂) %	Hi Lo → Hi Lo 4.4	インバーター HZ	Hi Lo → Hi Lo	明抵抗 KΩ	Hi Lo
スモーク No.	Hi Lo → Hi Lo	着火状況	良 ☒ ・ 否 ☐	暗抵抗 KΩ	
排ガス温度 ℃	Hi Lo → Hi Lo 292	ウインドBOX圧 Pa	Hi Lo → Hi Lo	ノズルサイズ G/h	Hi Lo 0.5

60°

〈 点 検 検 収 〉

点検内容	ヒータ部分解清掃及び各部点検実施した。 現在運転に障害はありせん。 抽気用電磁弁、若干動作不良で、 電極棒摩耗、及びバッテリー電池が切れたため、 交換をお勧めした。	部品番号 品名 数量 有償/無償 有・無 有・無 有・無 有・無 有・無 有・無 有・無	完成証明 本報告書記載の通り点検、調整、修理を実施致しましたので、ご承認願います。 西暦 年 月 日 印
------	--	--	---

株式会社 日本サーモエナー




No.

パシオもがみ
機械設備 保守点検業務

No.1温水ヒーター

作業前

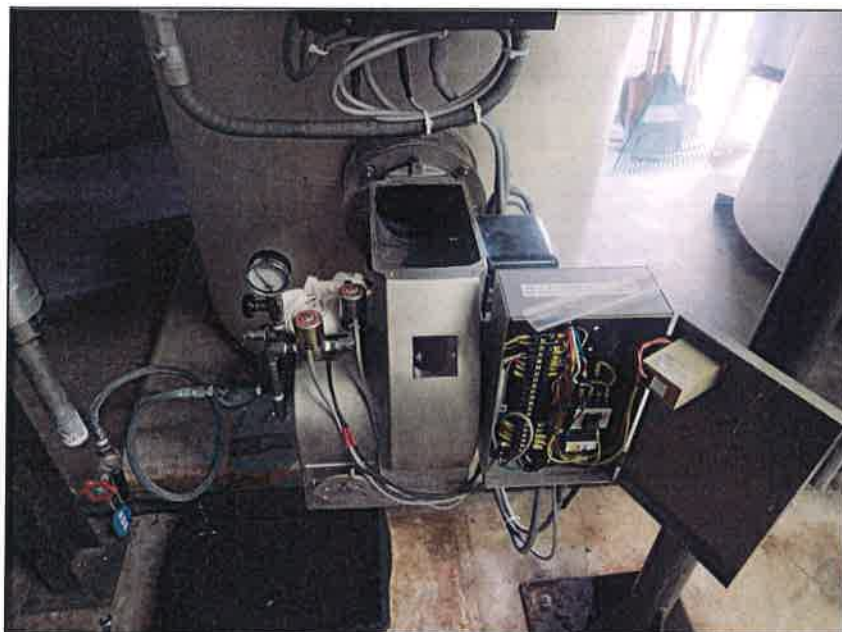

No.

パシオもがみ
機械設備 保守点検業務

No.1温水ヒーター

作業中



No.

パシオもがみ
機械設備 保守点検業務

No.1温水ヒーター

バーナー部品類

清掃前




No.

パラシオもがみ
機械設備 保守点検業務

No.1温水ヒーター

バーナー部品類

清掃後

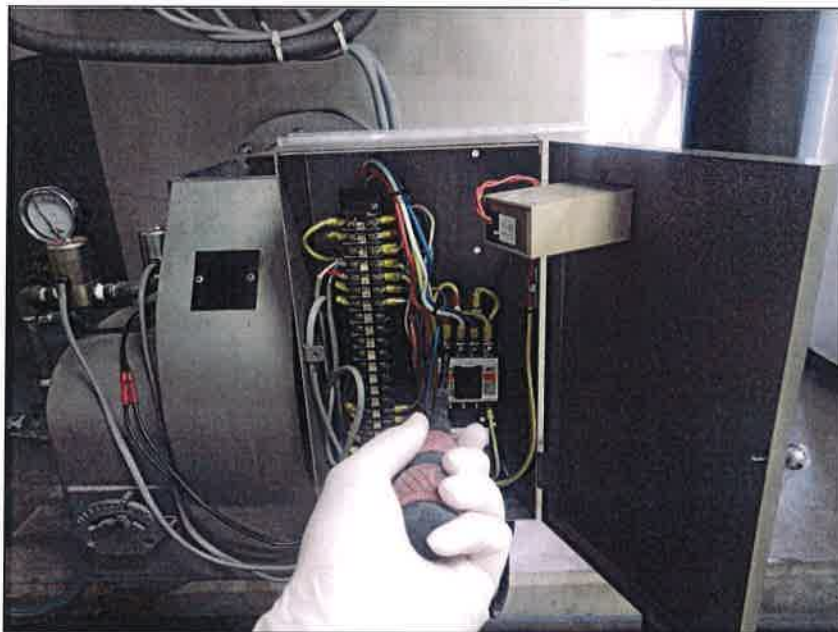

No.

パラシオもがみ
機械設備 保守点検業務

No.1温水ヒーター

電装品類

点検中



No.

パラシオもがみ
機械設備 保守点検業務

No.1温水ヒーター

抽気装置類

点検中



No.

パラシオもがみ
機械設備 保守点検業務

No.1温水ヒーター

溶解栓

点検中



No.

パラシオもがみ
機械設備 保守点検業務

No.1温水ヒーター

圧力計

点検中




No.

パラシオもがみ
機械設備 保守点検業務

No.1温水ヒーター

制御盤

点検中

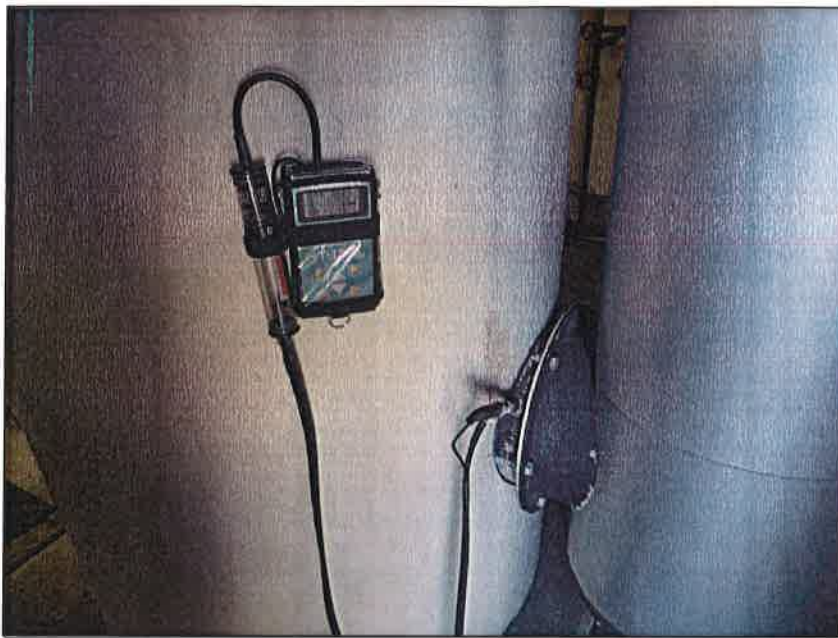

No.

パラシオもがみ
機械設備 保守点検業務

No.1温水ヒーター

燃焼ガス

測定中



No.

パラシオもがみ
機械設備 保守点検業務

No.1温水ヒーター

作業完了

余白

No.




No.

パラシオもがみ
機械設備 保守点検業務

No.2温水ヒーター

作業前

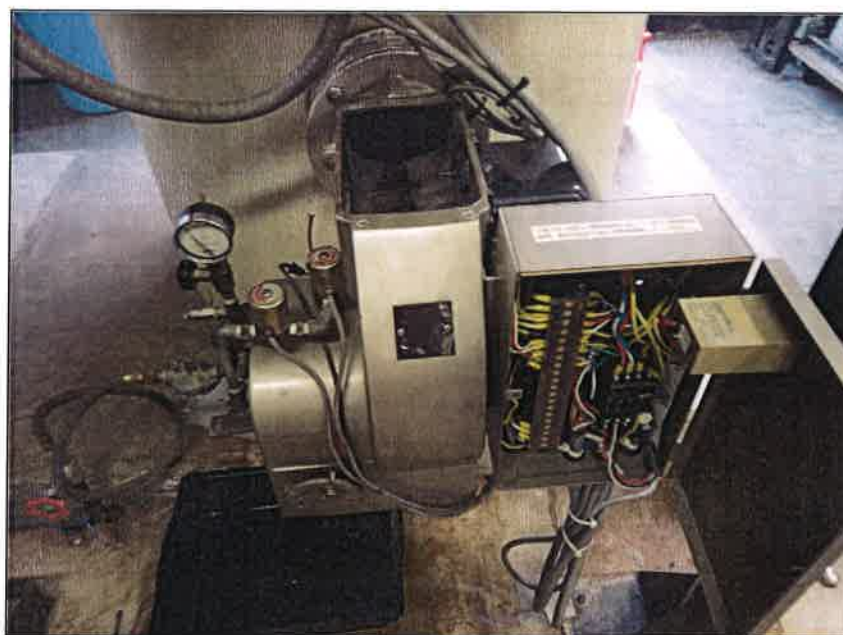

No.

パラシオもがみ
機械設備 保守点検業務

No.2温水ヒーター

作業中



No.

パラシオもがみ
機械設備 保守点検業務

No.2温水ヒーター

バーナー部品類

清掃前




No.

パラシオもがみ
機械設備 保守点検業務

No.2温水ヒーター

バーナー部品類

清掃後

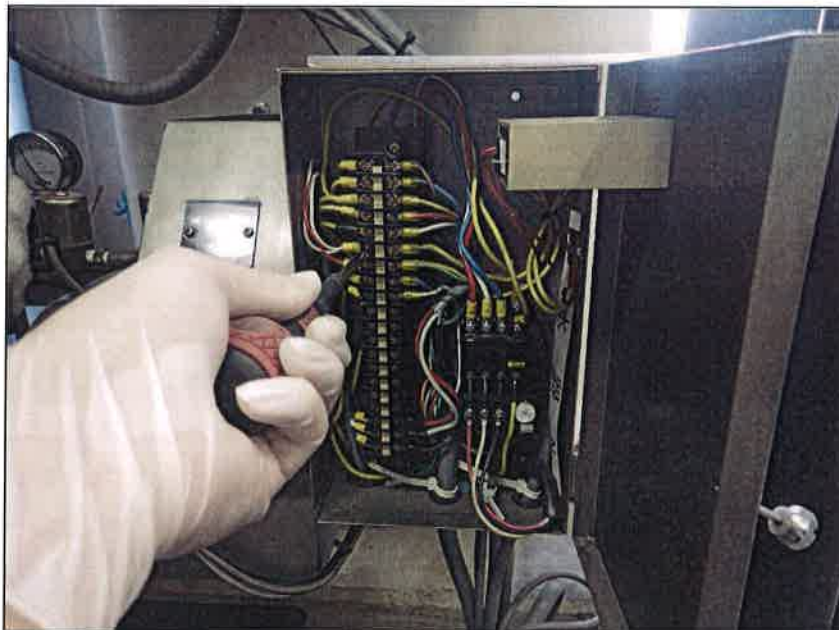

No.

パラシオもがみ
機械設備 保守点検業務

No.2温水ヒーター

電装品類

点検中



No.

パラシオもがみ
機械設備 保守点検業務

No.2温水ヒーター

抽気装置類

点検中



No.

パナソニック
機械設備 保守点検業務

No.2温水ヒーター

溶解栓

点検中




No.

パナソニック
機械設備 保守点検業務

No.2温水ヒーター

圧力計

点検中

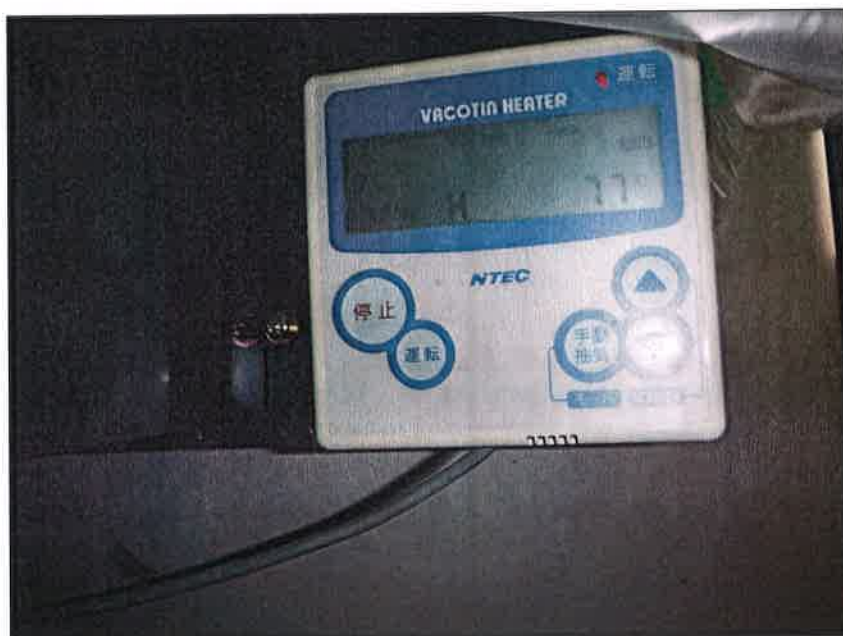

No.

パナソニック
機械設備 保守点検業務

No.2温水ヒーター

制御盤

点検中



No.
パラスオもがみ 機械設備 保守点検業務
No.2温水ヒーター
燃焼ガス
測定中



No.
パラスオもがみ 機械設備 保守点検業務
No.2温水ヒーター
作業完了

余白

No.

支部長	副支部長	事務局長	事務局長 次	事 務 局
/	/	●	●	● ●

業務完了と認めてよろ
しいか伺います ●

保守点検結果報告書

2 年 6 月 1 日

警察共済組合山形県支部長 殿

ヤマケンビルテックサービス株式会社

山形市北山形二丁目1番5号

※保守点検業務委託契約に基づく点検結果
(エアコン点検と給湯暖房機器点検)

早急な修理が必要な不具合はありません。

644-2112 FAX 023-644-2110

次の保守点検業務につき、作業を完了したので報告いたします。

業務の種別・件名	機械設備 保守点検業務
現 場 名	パラシオもがみ
作 業 年 月 日	令和2年5月15日
保守点検の要領	エアコン点検
添付書類（有）	点検結果報告書
修理・部品を要する等 その他の必要な事項	報告書に記載 (次ページ)

報告者

検 印	検 印	作 成
	●	●



作業内容

- ・エアフィルター清掃作業実施しました。
- ・室内機及び室外機の点検作業実施しました。

指摘事項

2F月山 ルーバー駆動時に異音がします。修理が必要です。

様子見とします。

以前からの指摘事項

- ・下記箇所の室内機ファンが汚れています。
風量不足が考えられます。清掃が必要です。

1階 ラウンジ

3階 301号室、3階廊下(東)

4階 401号室、4階廊下(西)、4階廊下(東)

・昨年度までと同じ。
継続して稼働できているため、
様子見としています。

- ・2F廊下 東西 ファンモーターから異音がします。修理が必要です。

エアコン点検表 室内機

作業日
作業者

令和2年5月15日

部 屋 名	ラウンジ	食堂(北)	食堂(南)	事務室
型 式	RPK-J112KT1	RPK-J80K1	RPK-J80K1	FDT45A8
製 造 番 号	U4PW6550	U4PV8814	U4PV8812	945400044AP
設 置 階	1 階	1 階	1 階	1 階
使用冷媒	R22	R22	R22	R22
その他				
1. 一 次 側 電 圧	○	○	○	○
2. スイッチの発停状態	○	○	○	○
3. ドレンパンの汚れ・変形	○	○	○	○
4. ファンの異常音の有無	○	○	○	○
5. コイルの汚れ・詰まり	ファン・注意✓	○	○	○
6. エアフィルターの状態	清掃・○	清掃・○	清掃・○	清掃・○
7. 絶 縁 抵 抗	○	○	○	○
8. 吸込空気温度(℃)	21.2	20.4	18.9	18.5
9. 吹出空気温度(℃)	0.2	6.5	5.9	5.9
10. 備 考				

部 屋 名	厨房(北)	厨房(南)	宿直室	休憩室
型 式	FHGP80A	FHGP80A	SRKS184C-T	SRKS184C-T
製 造 番 号	F001420	F001419-0801	230200089RR	230200086RR
設 置 階	1 階	1 階	1 階	1 階
使用冷媒	R410A	R410A	R22	R22
その他	平成20年2月取付	平成20年2月取付		
1. 一 次 側 電 圧	○	○	○	○
2. スイッチの発停状態	○	○	○	○
3. ドレンパンの汚れ・変形	○	○	○	○
4. ファンの異常音の有無	○	○	○	○
5. コイルの汚れ・詰まり	○	○	○	○
6. エアフィルターの状態	清掃・○	清掃・○	清掃・○	清掃・○
7. 絶 縁 抵 抗	○	○	○	○
8. 吸込空気温度(℃)	21.3	21.2	19.9	21.4
9. 吹出空気温度(℃)	3.8	2.7	7.3	8.9
10. 備 考				

部 屋 名				
型 式				
製 造 番 号				
設 置 階				
使用冷媒				
その他				
1. 一 次 側 電 圧				
2. スイッチの発停状態				
3. ドレンパンの汚れ・変形				
4. ファンの異常音の有無				
5. コイルの汚れ・詰まり				
6. エアフィルターの状態				
7. 絶 縁 抵 抗				
8. 吸込空気温度(℃)				
9. 吹出空気温度(℃)				
10. 備 考				

記号内容 ○:正常 ×:異常 △:修理 □:調整

エアコン点検表 室内機

作業日
作業者

令和2年5月15日

部 屋 名	鳥 海	月 山	蔵 王	サービスステーション
型 式	RPK-J112KT1	RPK-J112KT1	RPK-J112KT1	AS-A285H
製 造 番 号	U4RB7318	U4RB7324	U4PW6549	E041875
設 置 階	2 階	2 階	2 階	2 階
使用冷媒	R22	R22	R22	R410A
その他				平成28年9月取付
1. 一 次 側 電 圧	○	○	○	○
2. スイッチの発停状態	○	○	○	○
3. ドレンパンの汚れ・変形	○	○	○	○
4. ファンの異常音の有無	○	○	○	○
5. コイルの汚れ・詰まり	○	○	○	○
6. エアフィルターの状態	清掃・○	清掃・○	清掃・○	清掃・○
7. 絶 縁 抵 抗	○	○	○	○
8. 吸 込 空 気 温 度 (℃)	25.819.3	16.4	20.1	20.6
9. 吹 出 空 気 温 度 (℃)	7.5	0.3	11.8	6.8
10. 備 考		ルーバー駆動時 異音 ✓		

部 屋 名	会議室(北)	会議室(南)	2階廊下(東)	2階廊下(西)
型 式	RAS-J224A1	RAS-J224A1	RPK-J112KT1	RPK-J112KT1
製 造 番 号	U4RE8926	U4RE8926	U4RB7322	U4RB7317
設 置 階	2 階	2 階	2 階	2 階
使用冷媒	R22	R22	R22	R22
その他				
1. 一 次 側 電 圧	○	○	○	○
2. スイッチの発停状態	○	○	○	○
3. ドレンパンの汚れ・変形	○	○	○	○
4. ファンの異常音の有無	○	○	○	○
5. コイルの汚れ・詰まり	○	○	○	○
6. エアフィルターの状態	清掃・○	清掃・○	清掃・○	清掃・○
7. 絶 縁 抵 抗	○	○	○	○
8. 吸 込 空 気 温 度 (℃)	19.5	20.3	19.5	21.9
9. 吹 出 空 気 温 度 (℃)	3.5	2.9	0.9	2.3
10. 備 考			運転時異音✓ ルーバーなし	運転時異音✓

部 屋 名				
型 式				
製 造 番 号				
設 置 階				
使用冷媒				
その他				
1. 一 次 側 電 圧				
2. スイッチの発停状態				
3. ドレンパンの汚れ・変形				
4. ファンの異常音の有無				
5. コイルの汚れ・詰まり				
6. エアフィルターの状態				
7. 絶 縁 抵 抗				
8. 吸 込 空 気 温 度 (℃)				
9. 吹 出 空 気 温 度 (℃)				
10. 備 考				

記号内容 ○:正常 ×:異常 △:修理 □:調整

エアコン点検表 室内機

作業日
作業者

令和2年5月15日

部 屋 名	301号室	302号室	303号室	305号室
型 式	RAS-AJ36Z	AS-A256H	AS-A256H	AS-A256H
製 造 番 号	006709	E022512	E022413	E022405
設 置 階	3 階	3 階	3 階	3 階
使用冷媒	R410A	R32	R32	R410A
その他				平成31年4月取付
1. 一 次 側 電 圧	○	○	○	○
2. スイッチの発停状態	○	○	○	○
3. ドレンパンの汚れ・変形	○	○	○	○
4. ファンの異常音の有無	○	○	○	○
5. コイルの汚れ・詰まり	ファン・注意✓	○	○	○
6. エアフィルターの状態	清掃・○	清掃・○	清掃・○	清掃・○
7. 絶 縁 抵 抗	○	○	○	○
8. 吸 込 空 気 温 度 (℃)	19.5	17.5	17.6	17.6
9. 吹 出 空 気 温 度 (℃)	5.6	10.7	8.9	8.3
10. 備 考	ファンが汚れています。			

部 屋 名	306号室	307号室	308号室	サービステーション
型 式	AS-A256H	RAS-AJ25E (W)	F28ATKS-W	RAS-25HRX
製 造 番 号	E022409	069620	9000113	871013
設 置 階	3 階	3 階	3 階	3 階
使用冷媒	R32	R32	R22	R410A
その他				平成16年1月取付
1. 一 次 側 電 圧	○	○	○	○
2. スイッチの発停状態	○	○	○	○
3. ドレンパンの汚れ・変形	○	○	○	○
4. ファンの異常音の有無	○	○	○	○
5. コイルの汚れ・詰まり	○	○	○	○
6. エアフィルターの状態	清掃・○	清掃・○	清掃・○	清掃・○
7. 絶 縁 抵 抗	○	○	○	○
8. 吸 込 空 気 温 度 (℃)	17.9	21.6	19.1	18.2
9. 吹 出 空 気 温 度 (℃)	8.8	7.6	3.1	4.8
10. 備 考				

部 屋 名	3階廊下(西)	3階廊下(東)		
型 式	RPK-J71K1	RPK-J71K1		
製 造 番 号	U4PP5053	U4PP5067		
設 置 階	3 階	3 階		
使用冷媒	R22	R22		
その他				
1. 一 次 側 電 圧	○	○		
2. スイッチの発停状態	○	○		
3. ドレンパンの汚れ・変形	○	○		
4. ファンの異常音の有無	○	○		
5. コイルの汚れ・詰まり	○	ファン・注意		
6. エアフィルターの状態	清掃・○	清掃・○		
7. 絶 縁 抵 抗	○	○		
8. 吸 込 空 気 温 度 (℃)	18.9	20.8		
9. 吹 出 空 気 温 度 (℃)	0.3	3.4		
10. 備 考		ファンが汚れています。		

記号内容 ○:正常 ×:異常 △:修理 □:調整

エアコン点検表 室内機

作業日
作業者

令和2年5月15日

部 屋 名	401号室	402号室	403号室	405号室
型 式	RAS-AJ36Z	F25ATKS-W	F22ATKS-W	AS-A256H
製 造 番 号	006708	9000118	0000231	E022408
設 置 階	4 階	4 階	4 階	4 階
使用冷媒	R410A	R22	R22	R32
その他	平成22年3月取付			平成28年6月取付
1. 一 次 側 電 圧	○	○	○	○
2. スイッチの発停状態	○	○	○	○
3. ドレンパンの汚れ・変形	○	○	○	○
4. ファンの異常音の有無	○	○	○	○
5. コイルの汚れ・詰まり	ファン・注意	○	○	○
6. エアフィルターの状態	清掃・○	清掃・○	清掃・○	清掃・○
7. 絶 縁 抵 抗	○	○	○	○
8. 吸 込 空 気 温 度 (℃)	18.9	20.7	18.6	16.5
9. 吹 出 空 気 温 度 (℃)	2.4	4.9	2.9	9.7
10. 備 考	ファンが汚れています。			

部 屋 名	406号室	407号室	4階廊下(西)	4階廊下(東)
型 式	AS-A256H	F32ATKS-W	RPK-J71K1	RPK-J71K1
製 造 番 号	E022402	0000118	U4PP5364	U4PP5092
設 置 階	4 階	4 階	4 階	4 階
使用冷媒	R32	R22	R22	R22
その他	2017年製			
1. 一 次 側 電 圧	○	○	○	○
2. スイッチの発停状態	○	○	○	○
3. ドレンパンの汚れ・変形	○	○	○	○
4. ファンの異常音の有無	○	○	○	○
5. コイルの汚れ・詰まり	○	○	ファン・注意	ファン・注意
6. エアフィルターの状態	清掃・○	清掃・○	清掃・○	清掃・○
7. 絶 縁 抵 抗	○	○	○	○
8. 吸 込 空 気 温 度 (℃)	20.0	20.1	21.5	17.3
9. 吹 出 空 気 温 度 (℃)	7.2	3.4	4.0	1.5
10. 備 考			ルーバー故障。 ファンが汚れています。	ルーバーなし ファンが汚れています。

部 屋 名	サービスステーション			
型 式	RAS-28HRX			
製 造 番 号	901661			
設 置 階	4 階			
使用冷媒	R410A			
その他	平成16年1月取付			
1. 一 次 側 電 圧	○			
2. スイッチの発停状態	○			
3. ドレンパンの汚れ・変形	○			
4. ファンの異常音の有無	○			
5. コイルの汚れ・詰まり	○			
6. エアフィルターの状態	清掃・○			
7. 絶 縁 抵 抗	○			
8. 吸 込 空 気 温 度 (℃)	18.5			
9. 吹 出 空 気 温 度 (℃)	6.0			
10. 備 考				

記号内容 ○:正常 ×:異常 △:修理 □:調整

エアコン点検表 室外機

作業日
作業者

令和2年5月15日

部 屋 名	ラウンジ	食堂(北)	食堂(北)	事務室
型 式	RAS-J112A1	RAS-J160A1		FDC45A8
製 造 番 号	U4NX4951	U4RH6368		845400052AG
使用冷媒	R22	R22		R22
その他				
1. 一 次 側 電 圧	○	○		○
2. 本 体 の 異 常	○	○		○
3. 運 転 時 の 異 常	○	○		○
4. 圧 縮 機 の 異 常	○	○		○
5. コイルの汚れ・詰まり	○	○		○
6. 送 風 機 の 異 常	○	○		○
7. 冷 媒 系 統 の 異 常	○	○		○
8. 電 装 品 関 係 の 異 常	○	○		○
9. 補 器 関 係 の 異 常	○	○		○
10. 備 考				

部 屋 名	厨房(北)	厨房(南)	宿直室	休憩室
型 式	RZYP160A		SRC184C	SRC184C
製 造 番 号	A015326		275104932RR	2751049328RR
使用冷媒	R410A		R22	R22
その他				
1. 一 次 側 電 圧	○		○	○
2. 本 体 の 異 常	○		○	○
3. 運 転 時 の 異 常	○		○	○
4. 圧 縮 機 の 異 常	○		○	○
5. コイルの汚れ・詰まり	○		○	○
6. 送 風 機 の 異 常	○		○	○
7. 冷 媒 系 統 の 異 常	○		○	○
8. 電 装 品 関 係 の 異 常	○		○	○
9. 補 器 関 係 の 異 常	○		○	○
10. 備 考				

部 屋 名				
型 式				
製 造 番 号				
使用冷媒				
その他				
1. 一 次 側 電 圧				
2. 本 体 の 異 常				
3. 運 転 時 の 異 常				
4. 圧 縮 機 の 異 常				
5. コイルの汚れ・詰まり				
6. 送 風 機 の 異 常				
7. 冷 媒 系 統 の 異 常				
8. 電 装 品 関 係 の 異 常				
9. 補 器 関 係 の 異 常				
10. 備 考				

記号内容 ○:正常 ×:異常 △:修理 □:調整

エアコン点検表 室外機

作業日
作業者

令和2年5月15日

部 屋 名	鳥 海	月 山	蔵 王	サービスステーション
型 式	RAS-J112A1	RAS-J112A1	RAS-J112A1	RAC-25HRX
製 造 番 号	U4RH6123	U4RH6112	U4PD3593	829529
使用冷媒	R22	R22	R22	R410A
その他				
1. 一 次 側 電 圧	○	○	○	○
2. 本 体 の 異 常	○	○	○	○
3. 運 転 時 の 異 常	○	○	○	○
4. 圧 縮 機 の 異 常	○	○	○	○
5. コイルの汚れ・詰まり	○	○	○	○
6. 送 風 機 の 異 常	○	○	○	○
7. 冷 媒 系 統 の 異 常	○	○	○	○
8. 電 装 品 関 係 の 異 常	○	○	○	○
9. 補 器 関 係 の 異 常	○	○	○	○
10. 備 考				

部 屋 名	会議室(北)	会議室(南)	2階廊下(東)	2階廊下(西)
型 式	RAS-J224A1		RAS-J224A1	
製 造 番 号	U4RE8926		U4RE8929	
使用冷媒	R22		R22	
その他				
1. 一 次 側 電 圧	○		○	
2. 本 体 の 異 常	○		○	
3. 運 転 時 の 異 常	○		○	
4. 圧 縮 機 の 異 常	○		○	
5. コイルの汚れ・詰まり	○		○	
6. 送 風 機 の 異 常	○		○	
7. 冷 媒 系 統 の 異 常	○		○	
8. 電 装 品 関 係 の 異 常	○		○	
9. 補 器 関 係 の 異 常	○		○	
10. 備 考				

部 屋 名				
型 式				
製 造 番 号				
使用冷媒				
その他				
1. 一 次 側 電 圧				
2. 本 体 の 異 常				
3. 運 転 時 の 異 常				
4. 圧 縮 機 の 異 常				
5. コイルの汚れ・詰まり				
6. 送 風 機 の 異 常				
7. 冷 媒 系 統 の 異 常				
8. 電 装 品 関 係 の 異 常				
9. 補 器 関 係 の 異 常				
10. 備 考				

記号内容 ○:正常 ×:異常 △:修理 □:調整

エアコン点検表 室外機

作業日
作業者

令和2年5月15日

部 屋 名	301号室	302号室	303号室	305号室
型 式	RAC-AJ36Z	R22AKS	R22AKS	A0-A252
製 造 番 号	-	1000696	0000141	E005330
使用冷媒	R410A	R22	R22	R410A
その他				
1. 一 次 側 電 圧	○	○	○	○
2. 本 体 の 異 常	○	○	○	○
3. 運 転 時 の 異 常	○	○	○	○
4. 圧 縮 機 の 異 常	○	○	○	○
5. コイルの汚れ・詰まり	○	○	○	○
6. 送 風 機 の 異 常	○	○	○	○
7. 冷 媒 系 統 の 異 常	○	○	○	○
8. 電 装 品 関 係 の 異 常	○	○	○	○
9. 補 器 関 係 の 異 常	○	○	○	○
10. 備 考				

部 屋 名	306号室	307号室	308号室	サービスステーション
型 式	R22AKS	-	R28AKS	RAC-25HRX
製 造 番 号	0000179	-	0000142	893420
使用冷媒	R22	R22	R22	R410A
その他				
1. 一 次 側 電 圧	○	○	○	○
2. 本 体 の 異 常	○	○	○	○
3. 運 転 時 の 異 常	○	○	○	○
4. 圧 縮 機 の 異 常	○	○	○	○
5. コイルの汚れ・詰まり	○	○	○	○
6. 送 風 機 の 異 常	○	○	○	○
7. 冷 媒 系 統 の 異 常	○	○	○	○
8. 電 装 品 関 係 の 異 常	○	○	○	○
9. 補 器 関 係 の 異 常	○	○	○	○
10. 備 考				

部 屋 名	3階廊下(西)	3階廊下(東)		
型 式	RAS-J140A1			
製 造 番 号	U4RG1412			
使用冷媒	R22			
その他				
1. 一 次 側 電 圧	○			
2. 本 体 の 異 常	○			
3. 運 転 時 の 異 常	○			
4. 圧 縮 機 の 異 常	○			
5. コイルの汚れ・詰まり	○			
6. 送 風 機 の 異 常	○			
7. 冷 媒 系 統 の 異 常	○			
8. 電 装 品 関 係 の 異 常	○			
9. 補 器 関 係 の 異 常	○			
10. 備 考				

記号内容 ○:正常 ×:異常 △:修理 □:調整

エアコン点検表 室外機

作業日
作業者

令和2年5月15日

部 屋 名	401号室	402号室	403号室	405号室
型 式	RAC-AJ36Z	R28AKS	-	R22AKS
製 造 番 号	-	9000160	-	9000190
使用冷媒	R410A	R22	R22	R22
その他				
1. 一 次 側 電 圧	○	○	○	○
2. 本 体 の 異 常	○	○	○	○
3. 運 転 時 の 異 常	○	○	○	○
4. 圧 縮 機 の 異 常	○	○	○	○
5. コイルの汚れ・詰まり	○	○	○	○
6. 送 風 機 の 異 常	○	○	○	○
7. 冷 媒 系 統 の 異 常	○	○	○	○
8. 電 装 品 関 係 の 異 常	○	○	○	○
9. 補 器 関 係 の 異 常	○	○	○	○
10. 備 考				

部 屋 名	406号室	407号室	4階廊下(東)	4階廊下(東)
型 式	-	R32AKS	RAS-J140A1	
製 造 番 号	-	0000119	U4RG1413	
使用冷媒	R22	R22	R22	R22
その他				
1. 一 次 側 電 圧	○	○		○
2. 本 体 の 異 常	○	○		○
3. 運 転 時 の 異 常	○	○		○
4. 圧 縮 機 の 異 常	○	○		○
5. コイルの汚れ・詰まり	○	○		○
6. 送 風 機 の 異 常	○	○		○
7. 冷 媒 系 統 の 異 常	○	○		○
8. 電 装 品 関 係 の 異 常	○	○		○
9. 補 器 関 係 の 異 常	○	○		○
10. 備 考				

部 屋 名	サービスステーション		
型 式	RAC-28HRX		
製 造 番 号	034953		
使用冷媒	R410A		
その他			
1. 一 次 側 電 圧	○		
2. 本 体 の 異 常	○		
3. 運 転 時 の 異 常	○		
4. 圧 縮 機 の 異 常	○		
5. コイルの汚れ・詰まり	○		
6. 送 風 機 の 異 常	○		
7. 冷 媒 系 統 の 異 常	○		
8. 電 装 品 関 係 の 異 常	○		
9. 補 器 関 係 の 異 常	○		
10. 備 考			

記号内容 ○:正常 ×:異常 △:修理 □:調整



No.

パラシオもがみ
機械設備 保守点検業務

フィルター

清掃前



No.

パラシオもがみ
機械設備 保守点検業務

フィルター

清掃中



No.

パラシオもがみ
機械設備 保守点検業務

フィルター

清掃後



No.

パラシオもがみ
機械設備 保守点検業務

フィルター

清掃前



No.

パラシオもがみ
機械設備 保守点検業務

フィルター

清掃中



No.

パラシオもがみ
機械設備 保守点検業務

フィルター

清掃後



No.

パナソニック
機械設備 保守点検業務

室内機

ドレン通水確認



No.

パナソニック
機械設備 保守点検業務

ドレン管

ドレン通水確認



No.

パナソニック
機械設備 保守点検業務

室内機

点検中



No.

パラシオもがみ
機械設備 保守点検業務

室内機

点検中



No.

パラシオもがみ
機械設備 保守点検業務

室外機

点検中




No.

パラシオもがみ
機械設備 保守点検業務

室外機

点検中

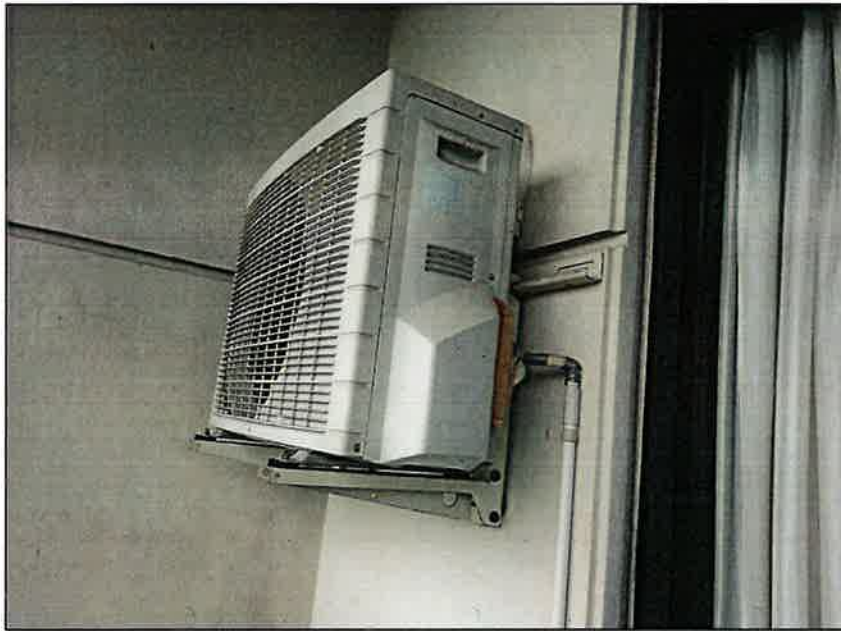

No.

パラシオもがみ
機械設備 保守点検業務

室外機

点検中



No.

パラシオもがみ
機械設備 保守点検業務

室外機

点検中



No.

パラシオもがみ
機械設備 保守点検業務

室外機

点検中




No.

パラシオもがみ
機械設備 保守点検業務

室内機

ファン汚れ状況

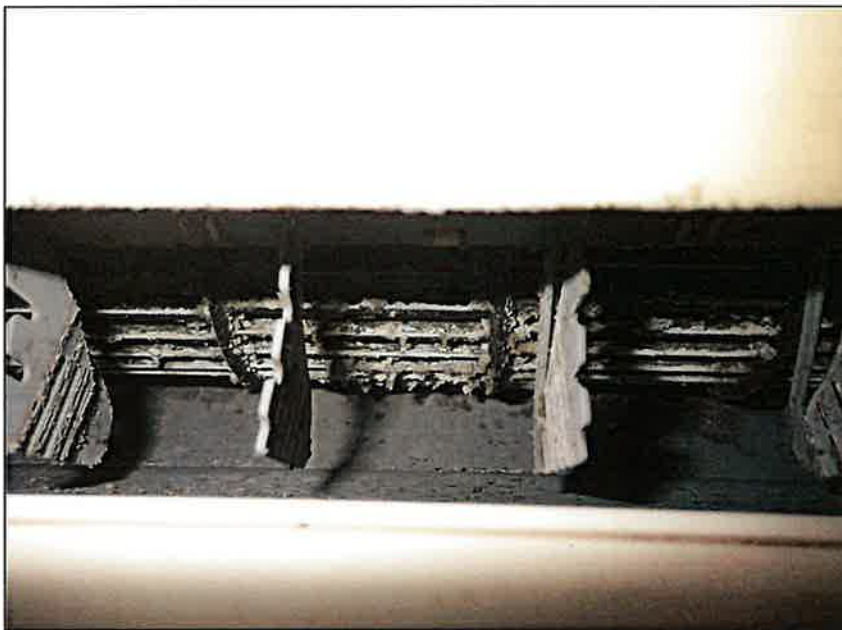

No.

パラシオもがみ
機械設備 保守点検業務

室内機

ファン汚れ状況

余 白

No.

建物設備点検票（元パラシオもがみ）

点検日時 令和2年10月2日（金）

1 冷暖房設備

点検者：	施設装備課員 2名
------	-----------

部屋名	管理人和室 図面No. 8 AR1	管理人和室	従業員室 5 図面No. 9 AR2
型式	SRKS184C-T	RAS-22HRX	SRK229-W
1. スイッチの発停状態	○	○	○
2. ファンの異常音の有無	×	○	○
3. 吸込空気温度（℃）	23.8℃	23.9℃	22.0℃
4. 吹出空気温度（℃）	10.3℃	10.1℃	5.0℃
5. 備考	運転時異音		

部屋名	従業員室 3 図面No. 9 AR2	従業員室 2 図面No. 9 AR2	従業員室 1 図面No. 9 AR2
型式	SRKS184-T	SRKS184-T	SRK22PC-W
1. スイッチの発停状態	○	○	○
2. ファンの異常音の有無	×	○	○
3. 吸込空気温度（℃）	24.2℃	20.2℃	20.5℃
4. 吹出空気温度（℃）	8.0℃	11.1℃	12.1℃
5. 備考	運転時異音		

（注）結果欄には 良＝○、否＝× で表す。

作 業 報 告 書

令和 元年 1 1 月 2 2 日

警察共済組合
山形県支部長 様

山形市大字漆山字石田219-3
ヒミヤ石油工機株式会社
代表取締役 尾形 裕治
TEL 023(687)3020
FAX 023(687)3022

下記の作業完了いたしましたのでご報告いたします。

記

作 業 件 名	パラシオもがみ地下タンク・埋設配管定期点検
作 業 内 容	灯油10KL地下タンク・地下埋設配管圧力点検
作 業 場 所	パラシオもがみ 敷地内
作 業 年 月 日	令和 元年 1 1 月 1 4 日
点 検 方 法 点 検 範 囲	タンク、注入管、吸引管、通気管、戻り管・・・一括加圧試験
点 検 結 果	作業日現在、異常無し
油 泥	
備 考 欄	
産業廃棄物収集運搬許可番号	第0601005840号
特別管理産業廃棄物収集運搬許可番号	第0651005840号
地下タンク・地下埋設配管定期点検事業者認定番号	地(7)第06012号

地下タンク等定期点検実施結果報告書

令和 元年11月22日

警察共済組合
山形県支部長 様

点検実施事業者
認定番号 地(7)第060125
所在地 山形市大字漆山字石田
名称 ヒミヤ石油工機株式会社
代表取締役 尾形 裕
電話番号 023(687)3020



地下タンク、地下埋設配管の漏れの点検を実施し、異常の有無を確認しましたので、次のとおり報告いたします。

危険物施設	事業所名	パラスオもがみ				
	所在地	天童市鎌田二丁目1-17				
	施設区分	地下タンク貯蔵所				
点検実施者	氏名	責任者:				
	講習修了証番号			地第	号	
	危険物取扱者免状			乙種第4類	号	
点検実施年月日		令和 元年11月14日 (天候 雨)				
点検対象設備	地下タンク容量 (品目)		点検実施設備			
	①	10 kℓ (灯 油)	○タンク・○注入管・○吸引管・○通気管・○戻り管			
	②	kℓ ()				
	③	kℓ ()				
	④	kℓ ()				
	⑤	kℓ ()				
点検方法	試験の別 (試験圧力)	加 圧 (40.00 kPa) 微 加 圧 (kPa)	減 圧 (kPa) 微 減 圧 (kPa)	その他の方法 (kPa)		
	測定時間	加圧 30分				
判定基準		別紙のとおり	計測データ	別添えのとおり		
点検結果	①タンク圧力変動値 0.00 kPa 0.00 %					
	異常有り 異常無し					
	タンク液相部 ()					
	異常有り 異常無し					
	配管圧力変動値 kPa %					
	異常有り 異常無し					
SFタンク・FFタンクの 検知層圧力変動値 %						
異常有り 異常無し						
その他の方法 ()						
異常有り 異常無し						
点検済証番号・貼付位置	前回	J-761632 通気管				
	今回	J-905078 通気管				
立会い者等		危険物取扱者免状・	種 第 類	号・無	氏 名 様 印	

点 検 時 調 査 項 目

	①タンク				
地下 タンク 諸元	タンク埋設時期 S. H 年 月 日 タンク種類 A 設置方法 B タンク外面保護 D 電気防食 (有・無)				
配管 諸元	配管の埋設時期 S. H 年 月 日 配管材料 A 外面保護 C 配管口径 注入管 (65 A) 吸引管 (25 A) 戻り管 (32 A)				
漏洩 検査管	漏えい検査管に 拠る 確認 漏油 (有・無) 地下水位の高さ 216 cm				
タンク 内 状 況	気相部高 160 cm 液面の高さ 0 cm 残油量 0 ℓ タンク内部の水 の高さ 0 cm				
前回点検実施	H30年11月20日				
地下タンク・配管諸元の表示方法 (記号により記入してください。)					
地下 タンク 諸元	1 タンク種類 2 設置方法 3 タンク外面保護	A・鋼製一重殻 B・S F二重殻 C・F F二重殻 D・S S二重殻 A・タンク室 B・直接埋設 C・漏れ防止 A・タンク外面さび止め塗装 B・外面さび止め塗装+アスファルトプライマー+モルタル C・外面さび止め塗装+アスファルト D・外面プライマー塗装+表面覆装材+タールエポキシ樹脂 E・外面プライマー塗装+表面強化プラスチック (FRP) F・その他 () G・なし H・不明			
配管 諸元	1 配管材料 2 外面保護	A・鋼製 B・FRP C 合成樹脂 D・その他 () A・アスファルト塗覆装 B・コールタールエナメル塗覆装 C・ポリエチレンコーティング D・タールエポキシ樹脂 E・ナイロン樹脂 F・電気防食 G・防食なし H・その他 ()			
備考欄					

- 備考
- 1 点検実施設備欄中タンクと同時に実施した配管には○印、別に実施した配管、検知層には□印を付けること。
 - 2 調査項目については、点検実施時に判明した範囲で記入すること。
 - 3 異常ありの場合は備考欄に点検で判明した事項を記入すること。
 - 4 タンク液相部及びその他の方法で点検を実施した場合には判定基準を添付すること。
 - 5 点検実施期間内にタンクに設置された高精度液面計で液相部の点検が行われており、点検実施事業者が液相部の点検をしない場合は、その旨を機器名称と併せて備考欄に記載すること。
 - 6 この用紙の大きさは、日本工業規格A 4とすること。

判 定 基 準

加 圧 法	ガス加圧	タ ン ク 配 管	20kPa又は試験圧力(地下水が存する場合にあっては、地下水压を加えた値)に加圧後、15分間の静置時間において、その後の15分間(容量10kℓを超える地下貯蔵タンクにあっては、当該容量を10kℓで割った値を15分間に乗じた時間)の圧力降下が試験圧力の2%以下であること。
		S F タンク の 検 知 層	20kPaに加圧後、15分間の静置時間において、その後15分間の圧力降下が試験圧力の10%以下であること。
		F F タンク の 検 知 層	20kPaに加圧後、15分間の静置時間において、その後35分間(容量50kℓを超える地下貯蔵タンクにあっては、当該容量を50kℓで割った値に1を減じた値を15分間に乗じた値に35分間を加えた時間)の圧力の降下が試験圧力の10%以下であること。
	液体加圧	タ ン ク 配 管	20kPaに加圧後、15分間の静置時間において、その後15分間(容量10kℓを超える地下タンクにあっては、当該容量を10kℓで割った値を15分間に乗じた時間)の圧力降下が試験圧力の2%以下であること。
微加圧法		タ ン ク 配 管	2kPaに加圧後、15分間の静置時間において、その後15分間(容量10kℓを超える地下貯蔵タンクにあっては、当該容量を10kℓで割った値を15分間に乗じた時間)の圧力降下が試験圧力の2%以下であること。
微減圧法		タ ン ク 配 管	2kPa以上10kPa以下の範囲で減圧し、減圧後15分間の静置時間において、その後15分間(容量10kℓを超える地下貯蔵タンクにあっては、当該容量を10kℓで割った値を15分間に乗じた時間)の圧力上昇が試験圧力の2%以下であること。 (常温で蒸気圧の高い危険物の場合にあっては、当該蒸気圧に応じて補正を加えた値下記参照)
減 圧 法		S F タンク の 検 知 層	20kPaに減圧後、15分間の静置時間において、その後30分間(容量50kℓを超える地下貯蔵タンクにあっては、当該容量を50kℓで割った値に1を加えた値を15分間に乗じた時間)の圧力の上昇が試験圧力の10%以下であること。
		F F タンク の 検 知 層	20kPaに減圧後、15分間の静置時間において、その後105分間(容量50kℓを超える地下貯蔵タンクにあっては、当該容量を50kℓで割った値に1を減じた値を75分間に乗じた値に105分間を加えた時間)の圧力の上昇が試験圧力の10%以下であること。

＜微減圧試験における蒸気圧補正を加えた実施方法＞

G値・T値・P値の測定値が下の判定表に示す判定値以内であること。

- ① G値・T値・P値の測定値は、測定した圧力を5分ごとにプロットして作成された試験経過図から求められる値である。
- ② 減圧値は、概ね2kPa、4kPa、10kPaのいずれかであること。
- ③ 測定時間は、タンク容量に応じて30分以上と60分以上の2種類とする。

判 定 表

試験対象設備			20kℓ 未満のタンク			20kℓ 以上～100kℓ 未満			地 下 配 管			
減圧値 (kPa)			2	4	10	2	4	10	2	4	10	
測定時間 (分)			30以上			60以上			30以上			
液 温 (℃)			0～30			0～30			0～30			
ガソリン	判 定	G	0.95未満	1.10未満	2.90未満	0.95未満	1.10未満	2.90未満	P	0.04未満	0.08未満	0.20未満
		G	0.95～1.00	1.10～1.20	2.90～3.10	0.95～1.00	1.10～1.20	2.90～3.10	P	0.04～0.08	0.08～0.16	0.20～0.40
		T	0.04以下	0.08以下	0.20以下	0.04以下	0.08以下	0.20以下	T	0.02以下	0.04以下	0.10以下
溶剤類	値	G	0.45未満	0.55未満	1.40未満	0.45未満	0.55未満	1.40未満	P	0.04未満	0.08未満	0.20未満
		G	0.45～0.50	0.55～0.60	1.40～1.60	0.45～0.50	0.55～0.60	1.40～1.60	P	0.04～0.08	0.08～0.16	0.20～0.40
		T	0.04以下	0.08以下	0.20以下	0.04以下	0.08以下	0.20以下	T	0.02以下	0.04以下	0.10以下

G値……0分後と30(60)分後の圧力差

T値……30(60)分後と40(70)分後の圧力差

P値……10(30)分後と30(60)分後の圧力差

注1；所定の減圧値に達した時点を出発点(0分)とする。

注2；()内の時間は、20kℓ以上のタンクの場合とする。

点検範囲 ・ 点検条件


油 種 : 灯 油

容 量 : 10,000 L

タンク直径 : 1,600 m/m

1. 点検範囲

◎ : 計測部

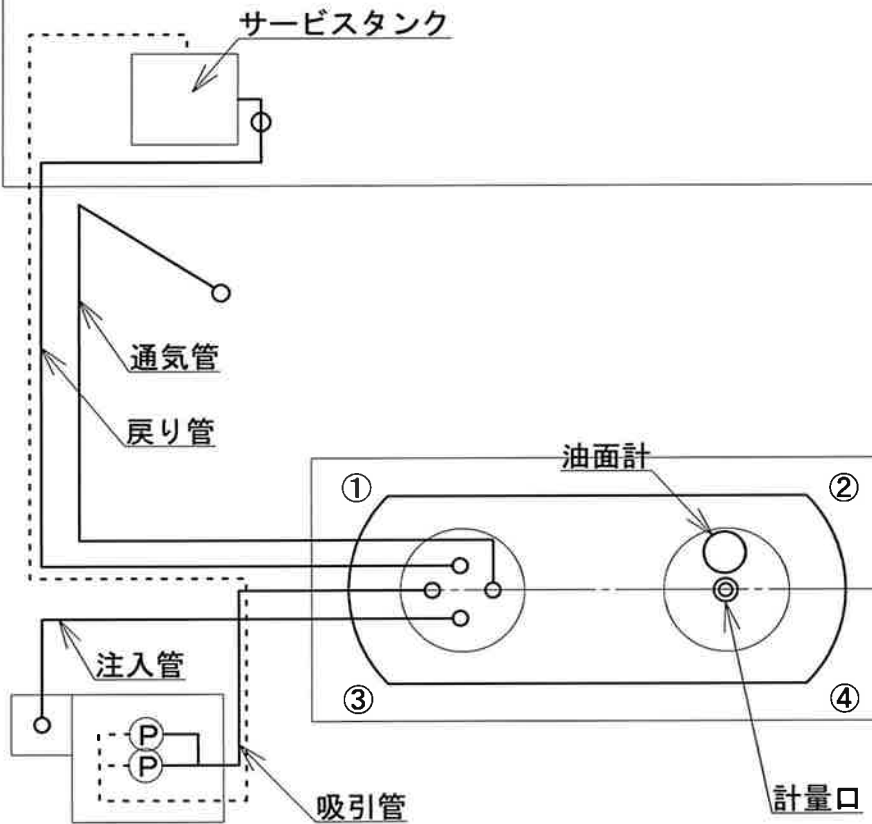


2 : 点検条件

点検時の残油量

0 L

残油の液位 C :

0 m/m

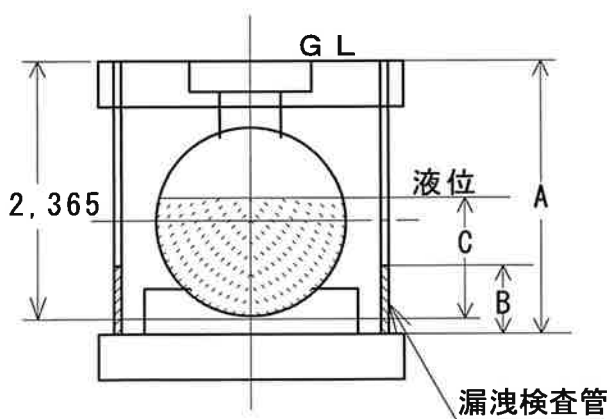


検知管NO	①	②	③	④
総尺A m/m	2,440	2,440	2,440	2,440
水位B m/m	2,160	1,940	2,160	1,460
漏油の有無	無	無	無	無

試験結果

油 種	灯 油	容 量	10,000 L	残油量	0 L	形式	ストレート
試験方法	加 圧	タンク、注入管、吸吸管、通気管、戻り管・・・一括試験					
	微加圧						
微 加 圧 試 験		微加圧検査の試験記録 (kPa)			加圧試験の試験記録 (kPa)		
タンク直径 (m/m)	1,600	設定圧力	15分後 20分後 25分後 30分後 圧力降下 (15分後-30分後) kPa		0分後	一括	検査開始
気相部高 (m/m)	1,600				15分後	40.00	
液相部高 (m/m)	0				20分後	39.00	
判定値					25分後	39.00	
					30分後	39.00	
外気温	液 温	測定時刻			判定値	0.00 %	検査終了
開 始					外気温	測定時刻	
終 了					開 始	10.0 10:40	
					終 了	10.0 11:10	

(判定値=圧力降下kPa÷設定圧力)

加圧検査のグラフ

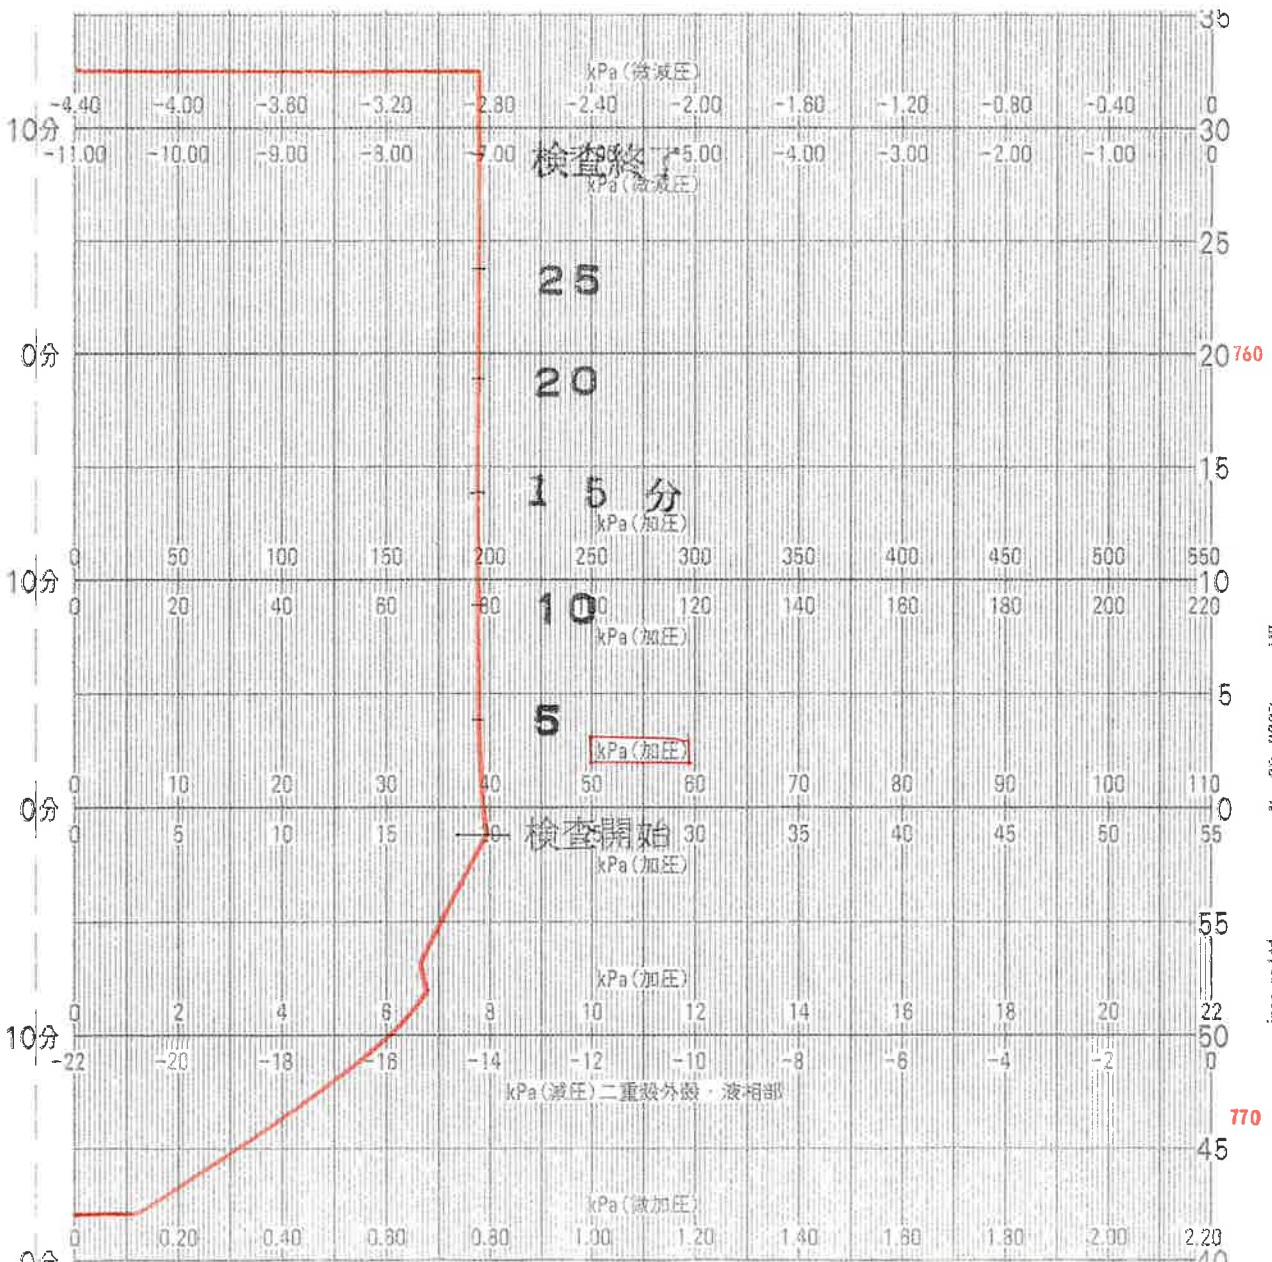

No. SU-226Z-pascal III

ipee co.ltd.

作業状況写真


1

作業前



2

残油拔取り中

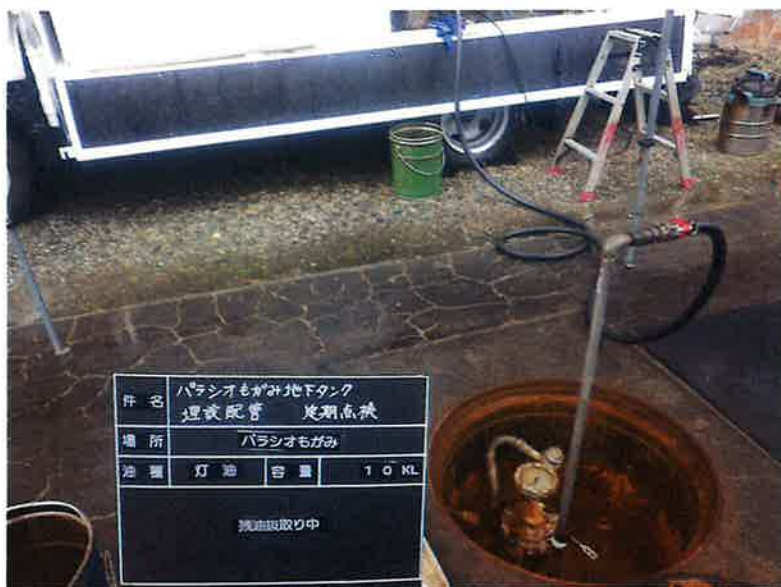

3

漏洩検査管の点検



作業状況写真

4



タンク、注入管、吸引管
通気管、戻り管
・・・一括加圧試験

5



抜取り油返却中

6



ポンプアース
・・・接地抵抗値測定

29.4Ω

作 業 状 況 写 真

7

作業完了



製造所等定期点検記録表(積載式移動タンク貯蔵所を除く。)

事業所名	パラシオもがみ				
所在地	天童市鎌田二丁目1-17				
点検対象	製造所等の区分	地下タンク貯蔵所			
	設置許可年月日 番 号				
	完成検査年月日				
	施設の名称又は呼称番号				
	危険物の種類 品名（品目） 最大貯蔵量又は 最大取扱量 倍 数	第 4 類			
		第 2 石油類	品 名	灯 油	
10,000		リットル		10 倍	
第 石油類		品 名			
点検実施者	危険物取扱者	所 属			
		氏 名			
		免状の区分	種 第 類	免状番号	第 号
	危険物施設保安員	所 属			
氏 名		印			
上記以外のもの		会 社 名	ヒミヤ石油工機株式会社		
	住 所	山形市大字漆山字石田219-3			
	氏 名				
立会危険物取扱者	所 属				
		氏 名	印		
		免状の区分	種 第 類	免状番号	第 号
点検月日	令和 元年11月14日		保存期限	令和 4年11月13日	

地下タンク貯蔵所点検表

点 検 項 目		点 検 内 容	点 検 方 法	点検結果	措置年月日及び措置内容
上 部 ス ラ ブ		亀裂、崩壊、不等沈下の有無	目 視	○	
タ ン ク 本 体		漏洩の有無	*注1	○	
通 気 管 等	通 気 管	固定状況の適否	目 視	○	
		腐食、損傷の有無	目 視	○	
		引火防止網の脱落、目づまり等の有無	目 視	○	
	安 全 装 置	腐食、損傷の有無	目 視	—	
		作動状況	取外し等による機能試験	—	
	可燃性蒸気回収弁	損傷の有無	目 視	—	
計 測 装 置	液量自動表示装置	損傷の有無	目 視	○	
		作動状況及び指示の適否	目 視	○	
	圧 力 計	損傷の有無	目 視	—	
		取付部のゆるみ等の有無	目 視	—	
		指示状況	目 視	—	
	計 量 口	蓋の閉鎖状況	目 視	○	
		変形、損傷の有無	目 視	○	
	漏 洩 検 査 管		変形、損傷、土砂等の堆積の有無	*注2	○
漏 洩 検 知 装 置 (二重殻タンク)		損傷の有無	目 視	—	
		警報装置の機能の適否	作 動 確 認	—	
注 入 口		変形、損傷の有無	目 視	○	
		接地電極損傷の有無	目 視	—	
		接地抵抗値の適否	接地抵抗計による測定	—	
注 入 口 ピ ッ ト		亀裂、損傷、滯油、滯水、土砂等の堆積の有無	目 視	○	
配 管	配 管	漏洩の有無	*注1	○	
		変形、損傷の有無	目 視	○	
		塗装状況及び腐食の有無	目 視	○	
		固定の適否	目 視	○	

バルブ等	点検ボックス	亀裂、損傷、滯油、滯水、土砂等の堆積の有無	目 視	○	
	バルブ	漏洩、損傷等の有無	目 視	○	
		開閉機能の適否	目 視	○	
	電気防食設備	端子箱の損傷、土砂等の堆積、端子のゆるみ等の有無	目 視	—	
		防食電位（電流）の適否	電位計による測定	—	
ポンプ設備	ポンプ	漏洩の有無	目 視	○	
		変形、損傷の有無	目 視	○	
		異音、異常振動、異常発熱の有無	目 視	○	
		塗装状況及び腐食の有無	目 視	○	
		固定ボルトの腐食及びゆるみ等の有無	目視又はハンマーテスト	○	
	ポンプアース	断線の有無	目 視	○	
		取付部のゆるみ等の有無	目 視	○	
		接地抵抗値の適否	接地抵抗計による測定	○	29.4Ω
	囲い、床、ためます油分離装置	亀裂、損傷等の有無	目 視	○	
		滯油、滯水、土砂等の堆積の有無	目 視	○	
	建家及び附属設備	屋根、壁、床、防火戸等の亀裂、損傷等の適否	目 視	○	
		換気・排出設備等の損傷の有無及び機能の適否	目視及び作動確認	○	
		照明設備の損傷の有無	目 視	○	
電気設備		配線及び機器の損傷の有無	目 視	○	
		機能の適否	作 動 確 認	○	
標 識 ・ 掲 示 板		取付状況、記載事項の適否及び損傷、汚損の有無	目 視	○	
消 火 器		位置、設置数、外観的機能の適否	目 視	○	
警 報 設 備		損傷の有無	目 視	—	
		機能の適否	作 動 確 認	—	
そ の 他		サービスタンク	目 視	○	

*注1……地下タンクのタンク本体及び地下埋設配管の漏洩の有無については、「地下タンク及び地下埋設配管の定期点検の指導方針について」（平成16年3月18日付けの消防危第33号）により点検すること。

*注2……検査棒等により確認するとともに、併せて漏洩危険物の有無についても確認すること。

改善要望事項

※ 漏洩検査管が、損傷しています。
(LDH-40W)

<状況写真>



支部長	副支部長	事務局長	事務局長 次長	事務局		

業務完了と認めてよろ
しいか伺います

保守点検結果報告書

警察共済組合山形県支部長 殿

 ヤマケンビルテックサービス株式会社
〒990-0822 山形市北山形二丁目1番1号
代表取締役 庄司時 
TEL 023-644-2112 FAX 023-644-3700

次の保守点検業務につき、作業を完了したので報告いたします。

業務の種別・件名	機械設備 保守点検業務
現場名	パラシオもがみ
作業年月日	令和2年7月13日
保守点検の要領	3. ポンプ類点検 濾過装置
添付書類（有）	保守点検結果報告書
修理・部品を要する等 その他の必要な事項	指摘事項及び報告書に記載 (次ページ)

報告者 

検印	検印	作成
		

指摘事項

作業内容

業務委託契約書の(2)濾過装置 イ.業務内容を作業実施しました。

点検結果

①塩素注入装置薬液タンクドレン部液漏れしている為、薬液タンク使用不可です。

現在、薬液用のポリタンクに薬液吸込み口を投入して運転しています。

以前、液漏れが発生し、修理した経緯があります。薬液タンクの取換をお勧めします。

②紫外線殺菌装置の紫外線ランプ(UV1)破損しています。

紫外線ランプ(UV2)交換時期が過ぎています。取り換えが必要です。

又、電子安定期の作動不良により現在、運転停止しております。合わせて交換が必要です。

③濾過タンク増締付けボルト部及びタンク本体の継目から漏水の跡が見受けられます。

点検時には漏水は確認できませんでしたが、注意が必要です。

濾過タンク設置より長期年数経過しており、タンク本体の材質劣化

及び強度の低下が考えられます。

④安全弁内部固着により開閉できない状況です。取り換えが必要です。

⑤熱交換器廻り温水配管接手部分に漏水の跡が見受けられます。

点検時には漏水は確認できませんでしたが、注意が必要です。

指摘事項について

今年度からの指摘事項

①…本年7月にポリタンクが破損し、
応急措置として薬液用のポリタンクから
直接薬液を投入できるようにしているもの。
保守業者(ヤマケンビルデックサービス)に
参考見積り依頼済み。

⑤…稼働に支障が出ていないため、
修繕せずに運用中。

他については、昨年と同じ内容。
修繕せず運用しているもの。

②…塩素での滅菌を実施しているため
保健所からの指摘は無し。

③④…稼働に支障が出ていないため、
修繕せずに運用中。

浴槽循環濾過装置及び関連機器点検調査報告書

点 検 先	パラシオもがみ	点 検 日	令和2年7月13日
型 式	日機装エコー 3D-HP1110	天 候	曇り
納 入 年 度	平成 4年 屋内	担 当 者	XXXXXXXXXX ㊞

点 検 箇 所	点 検 内 容					
濾 過 タ ン ク	材 質 FRP			錆の発生状況 正常		
濾 材	濾材の種類 砂			濾材の数量 420 L		
	濾材の性能 正常			濾過・逆洗の状況 正常		
圧 力	計 器	正常	濾過圧力 0.90 kg/cm2	逆洗圧力 0.45 kg/cm2	洗浄圧力 0.6 kg/cm2	
配 管 及 び バ ル ブ 類	吸込バルブ (3) 正常			吐出バルブ (3)80・50A 正常		
	チェッキ弁 () 該当なし			操作弁 電動五方弁 80A 正常		
	エア抜き弁 (2) 正常			水漏れ 熱交配管接合部		
	錆の発生状況 正常			その他 正常		
集 毛 器	本 体	正常	蓋	正常	パッキン	正常
	材 質	FRP	ピーコック	正常	バスケット	正常
濾 過 ポ ン プ モ ー タ ー	型 式 : エハラ 65×50FSFD52.2A			製 番 T0731328RY		
	負荷電流 (9.0 A) 7.2 A			ゴム弁		
	回転数 (2,840 rpm) — rpm			メカニカルシール 正常		
	ポンプ吐出圧 kgf/cm ² 分電盤 正常			ベアリング (6306DDW・6304DDW) 正常		
自 動 残 留 塩 素 濃 度 計	型 式 : イワキ CL-310W-1A			作動状況 正常		
	設定値 0.2～0.4ppm 測定値 0.25 mg/l			ダイヤル	—	コントロール —
薬 注 装 置	型 式 : イワキ EHN-B11-VC1Y-55			作動状況 正常		
	使用薬品 希釈倍率 原液			—	—	
操 作 盤	マグネットスイッチ 正常			タイマー 該当なし		
	自動回路 正常			設 定 時 間	曜日 毎日	
	電流計 該当なし				濾過 24時間運転(回路1)	
	漏電遮断機 正常				濾過 AM9:30～(回路2)	
	設定温度 ℃				再生 逆洗 3分 洗浄 1分	
	その他 正常					
ジ ェ ッ ト 関 係	ポンプモーター型式 :			製 番		
	負荷電流 (A) A			ポンプ吐出圧 kgf/cm ²	運転状況	
	ポンプモーター型式 :			製 番		
	負荷電流 (A) A			ポンプ吐出圧 kgf/cm ²	運転状況	
バ イ プ ラ 関 係	ポンプモーター型式 :			製 番		
	負荷電流 (A) A			ポンプ吐出圧 kgf/cm ²	運転状況	
	ポンプモーター型式 :			製 番		
	負荷電流 (A) A			ポンプ吐出圧 kgf/cm ²	運転状況	
そ の 他	浴槽容量 m ³ ・ m ³ 総容量 m ³					
	残留塩素濃度 浴槽内 - mg/l ・ 浴槽吐出口 - mg/l					
	その他 正常					

《 報 告 事 項 》

定期点検完了しました。

①塩素注入装置薬液タンクドレン部液漏れしている為、薬液タンク使用不可です。

現在、薬液用のポリタンクに薬液吸込み口を投入して運転しています。

以前、液漏れが発生し、修理した経緯があります。薬液タンクの取換をお勧めします。

②紫外線殺菌装置の紫外線ランプ(UV1)破損しています。

紫外線ランプ(UV2)交換時期が過ぎています。取り換えが必要です。

また、電子安定期の作動不良により現在、運転停止しております。合わせて交換が必要です。

③濾過タンク増締付けボルト部及びタンク本体の継目から漏水の跡が見受けられます。

点検時には漏水は確認できませんでしたが、注意が必要です。

濾過タンク設置より長期年数経過しており、タンク本体の材質劣化及び強度の低下が考えられます。

④安全弁内部固着により開閉できない状況です。取り換えが必要です。

⑤熱交換器廻り温水配管接手部分に漏水の跡が見受けられます。点検時には漏水は

確認できませんでしたが、注意が必要です。

《 処 理 事 項 》

そ の 他 機 器


紫外線流水式殺菌装置

・塩素注入器・注入点の分解清掃実施しました。

フナテック(株) LP-200W No.103347S

・集毛器の清掃実施しました。

・残留塩素濃度計のフィルター交換実施しました。

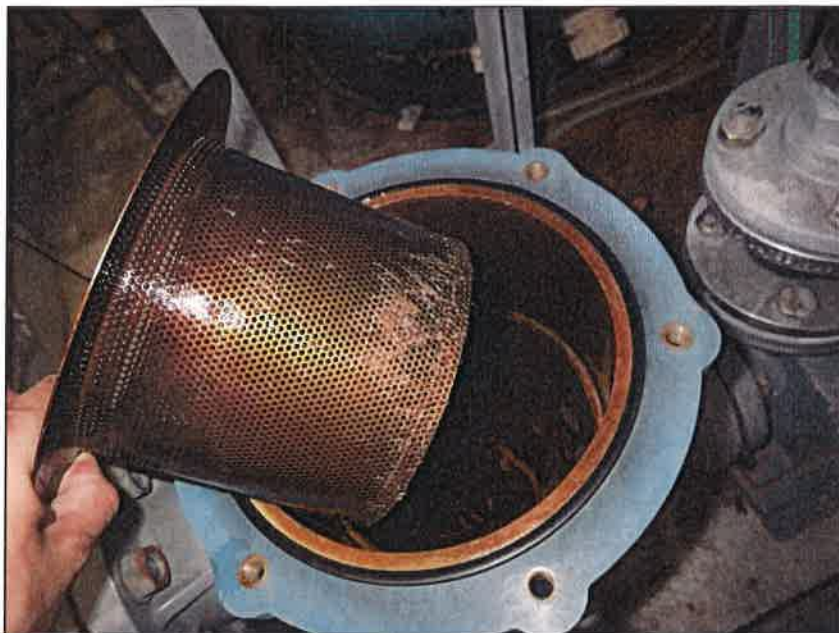

No.

パラシオもがみ

集毛器

清掃前



No.

パラシオもがみ

集毛器

清掃中




No.

パラシオもがみ

集毛器

清掃後

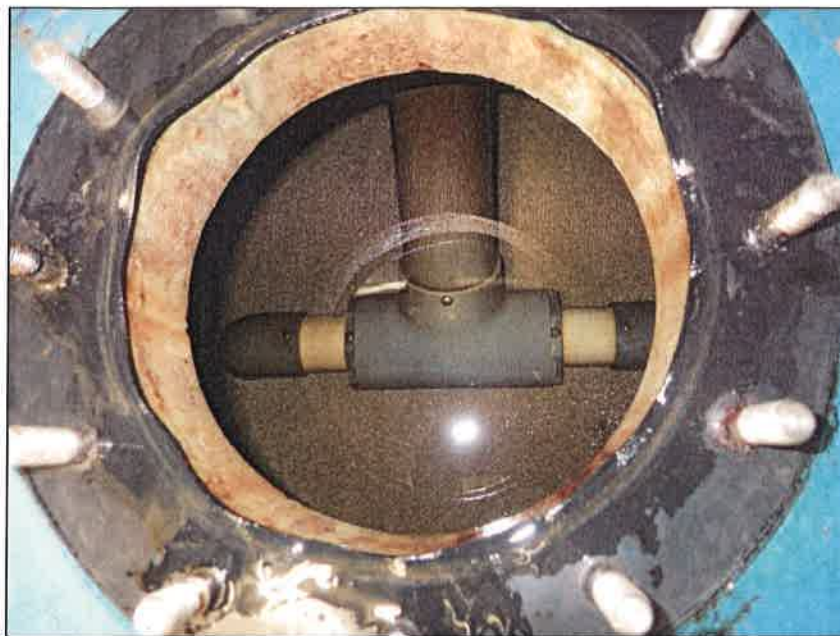

No.

パラスオもがみ

濾過タンク

点検中



No.

パラスオもがみ

濾過ポンプ

点検中



No.

パラスオもがみ

濾過ポンプ

絶縁抵抗測定中



No.

パナシオもがみ

濾過ポンプ

運転電流測定中



No.

パナシオもがみ

塩素注入器

注入点清掃中



No.

パナシオもがみ

塩素注入器

点検中

薬液吸込み口

薬品用ポリタンクに投入




No.

パラシオもがみ

塩素注入器

点検中

薬液タンク 液漏状況

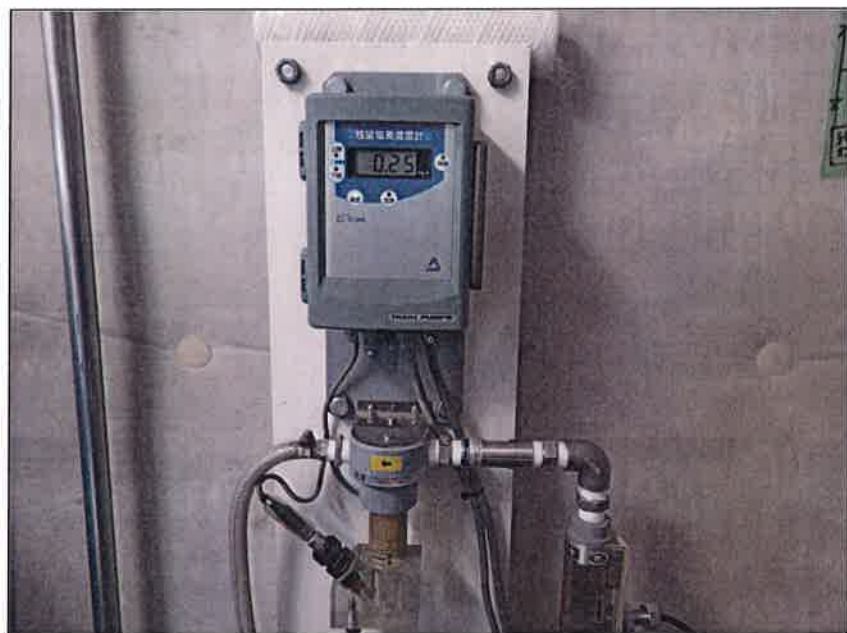

No.

パラシオもがみ

残留塩素濃度計

点検中




No.

パラシオもがみ

残留塩素濃度計

フィルター交換

交換前

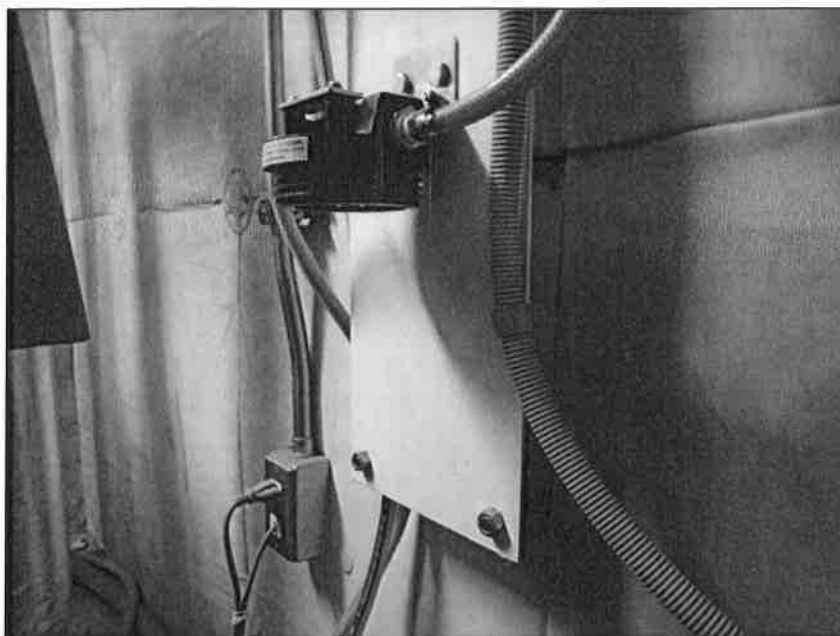


No.

パシオもがみ

残留塩素濃度計

フィルター交換

交換中

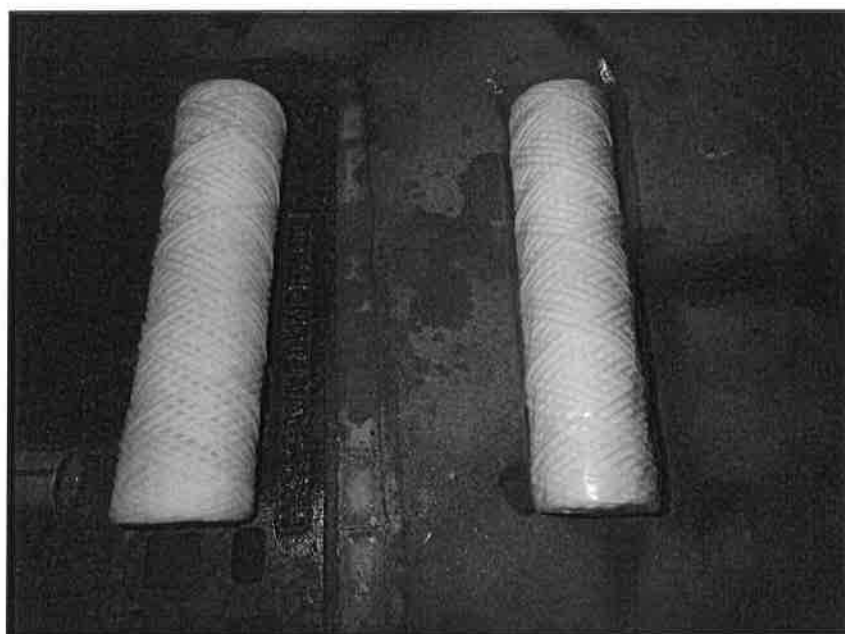

No.


パシオもがみ

残留塩素濃度計

フィルター交換

フィルター

左:既設品 右:新規品

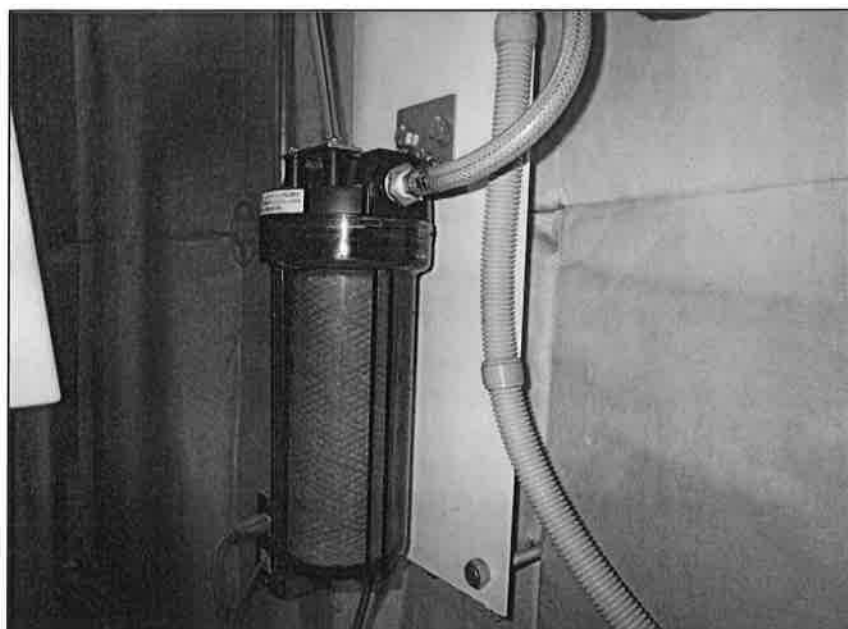

No.

パシオもがみ

残留塩素濃度計

フィルター交換

交換後



No.

パシオもがみ

紫外線流水式殺菌装置

点検中




No.

パシオもがみ

紫外線流水式殺菌装置

点検中

電源OFF 確認

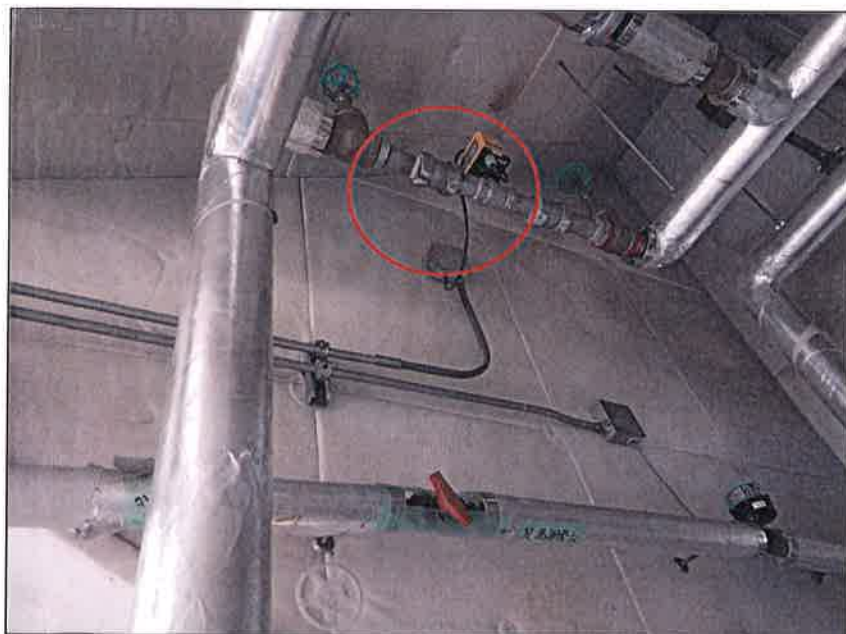

No.

パシオもがみ

熱交換器廻り温水配管

点検中

配管漏水跡

◎機械設備修繕履歴一覧表

(令和元・2年度分)

No.	年月日	項目	不具合内容	修繕内容	費用
1	H31.3.25	冷蔵庫修繕	冷えない	冷媒ガス充填、蒸発器(エバポレーター)交換	104,079
2	H31.3.28	エアコン取替	故障	305号室エアコン交換	115,414
3	H31.4.18	大浴場配管高圧洗浄	流れが悪い	配管高圧洗浄	81,000
4	H31.4.27	水道蛇口修繕	水が止まらない	厨房水栓取替	10,800
5	R1.6.13	洗面台配水管修繕	水漏れ	配水管交換	21,600
6	R1.7.22	貯湯槽昇温ポンプ漏水修理	水漏れ	メカニカルシール・Oリング取替、塗装	48,600
7	R1.8.7	エアコンドレンチューブ修繕	水漏れ	403号室ドレンチューブ交換	17,302
8	R1.8.29	トイレ入り口ドア取っ手修繕	経年劣化破損	交換	43,200
9	R1.9.17	食洗機水漏れ修繕	水漏れ	パッキン交換	13,187
10	R1.10.3	消防設備修繕	点検時不良箇所修繕	避難器具交換、誘導灯バッテリー、粉末消火器交換、ガス漏れ検知器交換	331,100
11	R1.10.21	冷暖房装置修繕	水漏れ	ラウンジ 温水コイル用フレキシブル接手取替	69,300
12	R1.10.21	絨毯クリーニング	水漏れ	ラウンジ絨毯 水漏れ除去及びクリーニング	44,000
13	R1.11.22	ポンプ水漏れ修繕	水漏れ	荏原製温水ポンプ50LPD51.5A(1・2F系統2次ポンプ)暖房用 メカニカルシール取替	110,000
14	R1.12.4	フォークリフトバッテリー交換	バッテリー切れ	バッテリー交換	23,540
15	R1.12.9	AEDバッテリー及びパッド交換	バッテリー切れ	項目に同じ	31,900
16	R1.12.18	排水管清掃	流れが悪い	厨房排水管清掃	44,000
17	R2.1.17	食洗機動作不良修繕	燃焼不良検知	食器洗浄機 部品交換	58,300
18	R2.1.21	JPカードリーダー交換	故障	機器交換	16,500
19	R2.1.28	バッテリー交換	バッテリー切れ	避難誘導灯バッテリー交換	19,800
				小計	1,203,622
1	R2.6.8	厨房排水管修繕	水漏れ	シーリング等	16,500
2	R2.7.8	排水管修繕	水漏れ	303号室洗面化粧台排水管取替	26,400
3	R2.10.5	消防設備修繕	点検時不良	誘導灯設備バッテリー、本体修繕、屋内消火栓ポンプ主バルブ交換	211,200
4	R2.12.18	給水設備等水抜き作業		凍結による破損等防止。給水、給湯、暖房、昇温系統機器の水抜き。 ※解約はR3.3.31	44,000
				小計	298,100

◎維持管理業務等一覧表

業務名	対象設備	業者名	契約期間	契約金額（年）
機械設備保守点検業務	○パッケージエアコン、ルームエアコン室内機35台、室外機29台 ○真空式給湯暖房温水器2台 ○ポンプ類（水処理装置） 濾過防錆装置、渦巻きポンプ、制御盤 ○ポンプ類（濾過装置） 濾過装置、濾過ポンプ、滅菌装置、水質管理装置、紫外線滅菌装置、集毛器 ○フィルター交換清掃 ○受水槽等清掃 受水槽、貯湯槽、受湯槽、高置湯槽 ○客室ファンコイル清掃 壁埋込型2台、天井カセット型10台	ヤマケンビルテックサービス	H31.4.1 ～ R2.3.31	1,155,400
機械設備遠隔監視業務	○給水設備 受水槽水位、加圧ポンプ故障 ○給湯設備 貯湯槽水位、湯温、高置湯槽水位、温水器の故障 ○消火栓ポンプの故障 ○サウナの異常（給水圧力低下） ○冷暖房設備 チラー冷凍機の故障、冷温水ポンプの故障 ○換気装置 換気送風機の故障	東北日立	自動更新	514,800
昇降機保守点検		東芝エレベーター	自動更新	1,320,000
自動扉開閉装置		寺岡ファシリティーズ	自動更新	94,600
消防用設備保守点検業務	○消化器設備26本 ○屋内消火栓設備12台 ○自動火災報知設備 ○ガス漏れ火災警報設備 ○漏電火災警報設備 ○非常放送設備 ○避難器具設備 ○誘導設備 ○煙感知器連動防排煙設備	三立	H31.4.1 ～ R2.3.31	239,520
自家用電気工作物保安全管理業務	○受電設備：電圧6,600V／容量250KVA ○自家発電：電圧200V／容量30KVA	太平ビルサービス	H31.4.1 ～ R2.3.31	248,520
建物機械警備業務		山形警備保障	H31.4.1 ～ R3.3.31	110,160
庭園雪囲い及び雪囲い取外し業務		緑商	12月 3月	165,000
小計				3,848,000

◎光熱水費等

種別	契約内容	業者名	契約期間	金額（元年度実績）
電気	業務用季節別時間帯別電力 91kW	東北電力	H31.4.1 ～ R2.3.31	6,703,101
水道・下水道	口径40mm 基本料金10,800円／2月 1㎡190円	天童市上下水道事業所	H31.4.1 ～ R2.3.31	2,109,953
ガス	口径40mm 基本料金10,800円／2月 1㎡190円	(株)くみあい燃料センター	自動更新	528,154
法定外公共物使用料	水路 2,100円／3年	天童市	H30.4.1 ～ R3.3.31	700
小計				9,341,908
合計				13,189,908