

物件写真

元新庄警察署赤倉駐在所兼検問所




外観・遠景（北東から南西）



外観・近景（北西から南東）



事務室

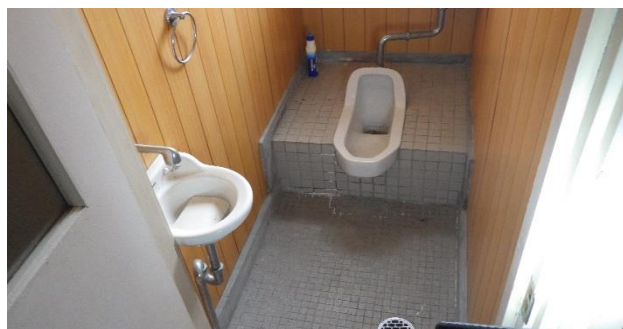

便所



玄関



台所



脱衣・洗面所



浴室



6 畳間①



6 畳間②



6 畳間③



休憩室





車庫①



車庫②

工 事 名	新庄署赤倉警察官駐在所庁舎新築工事		
図 名	配置図 附近見取図		
縮 尺	1/200	1/	昭和56年9月
No. -2	山形県警察本部会計課		

建設場所 最上郡最上町燗富沢字下野 1322-1

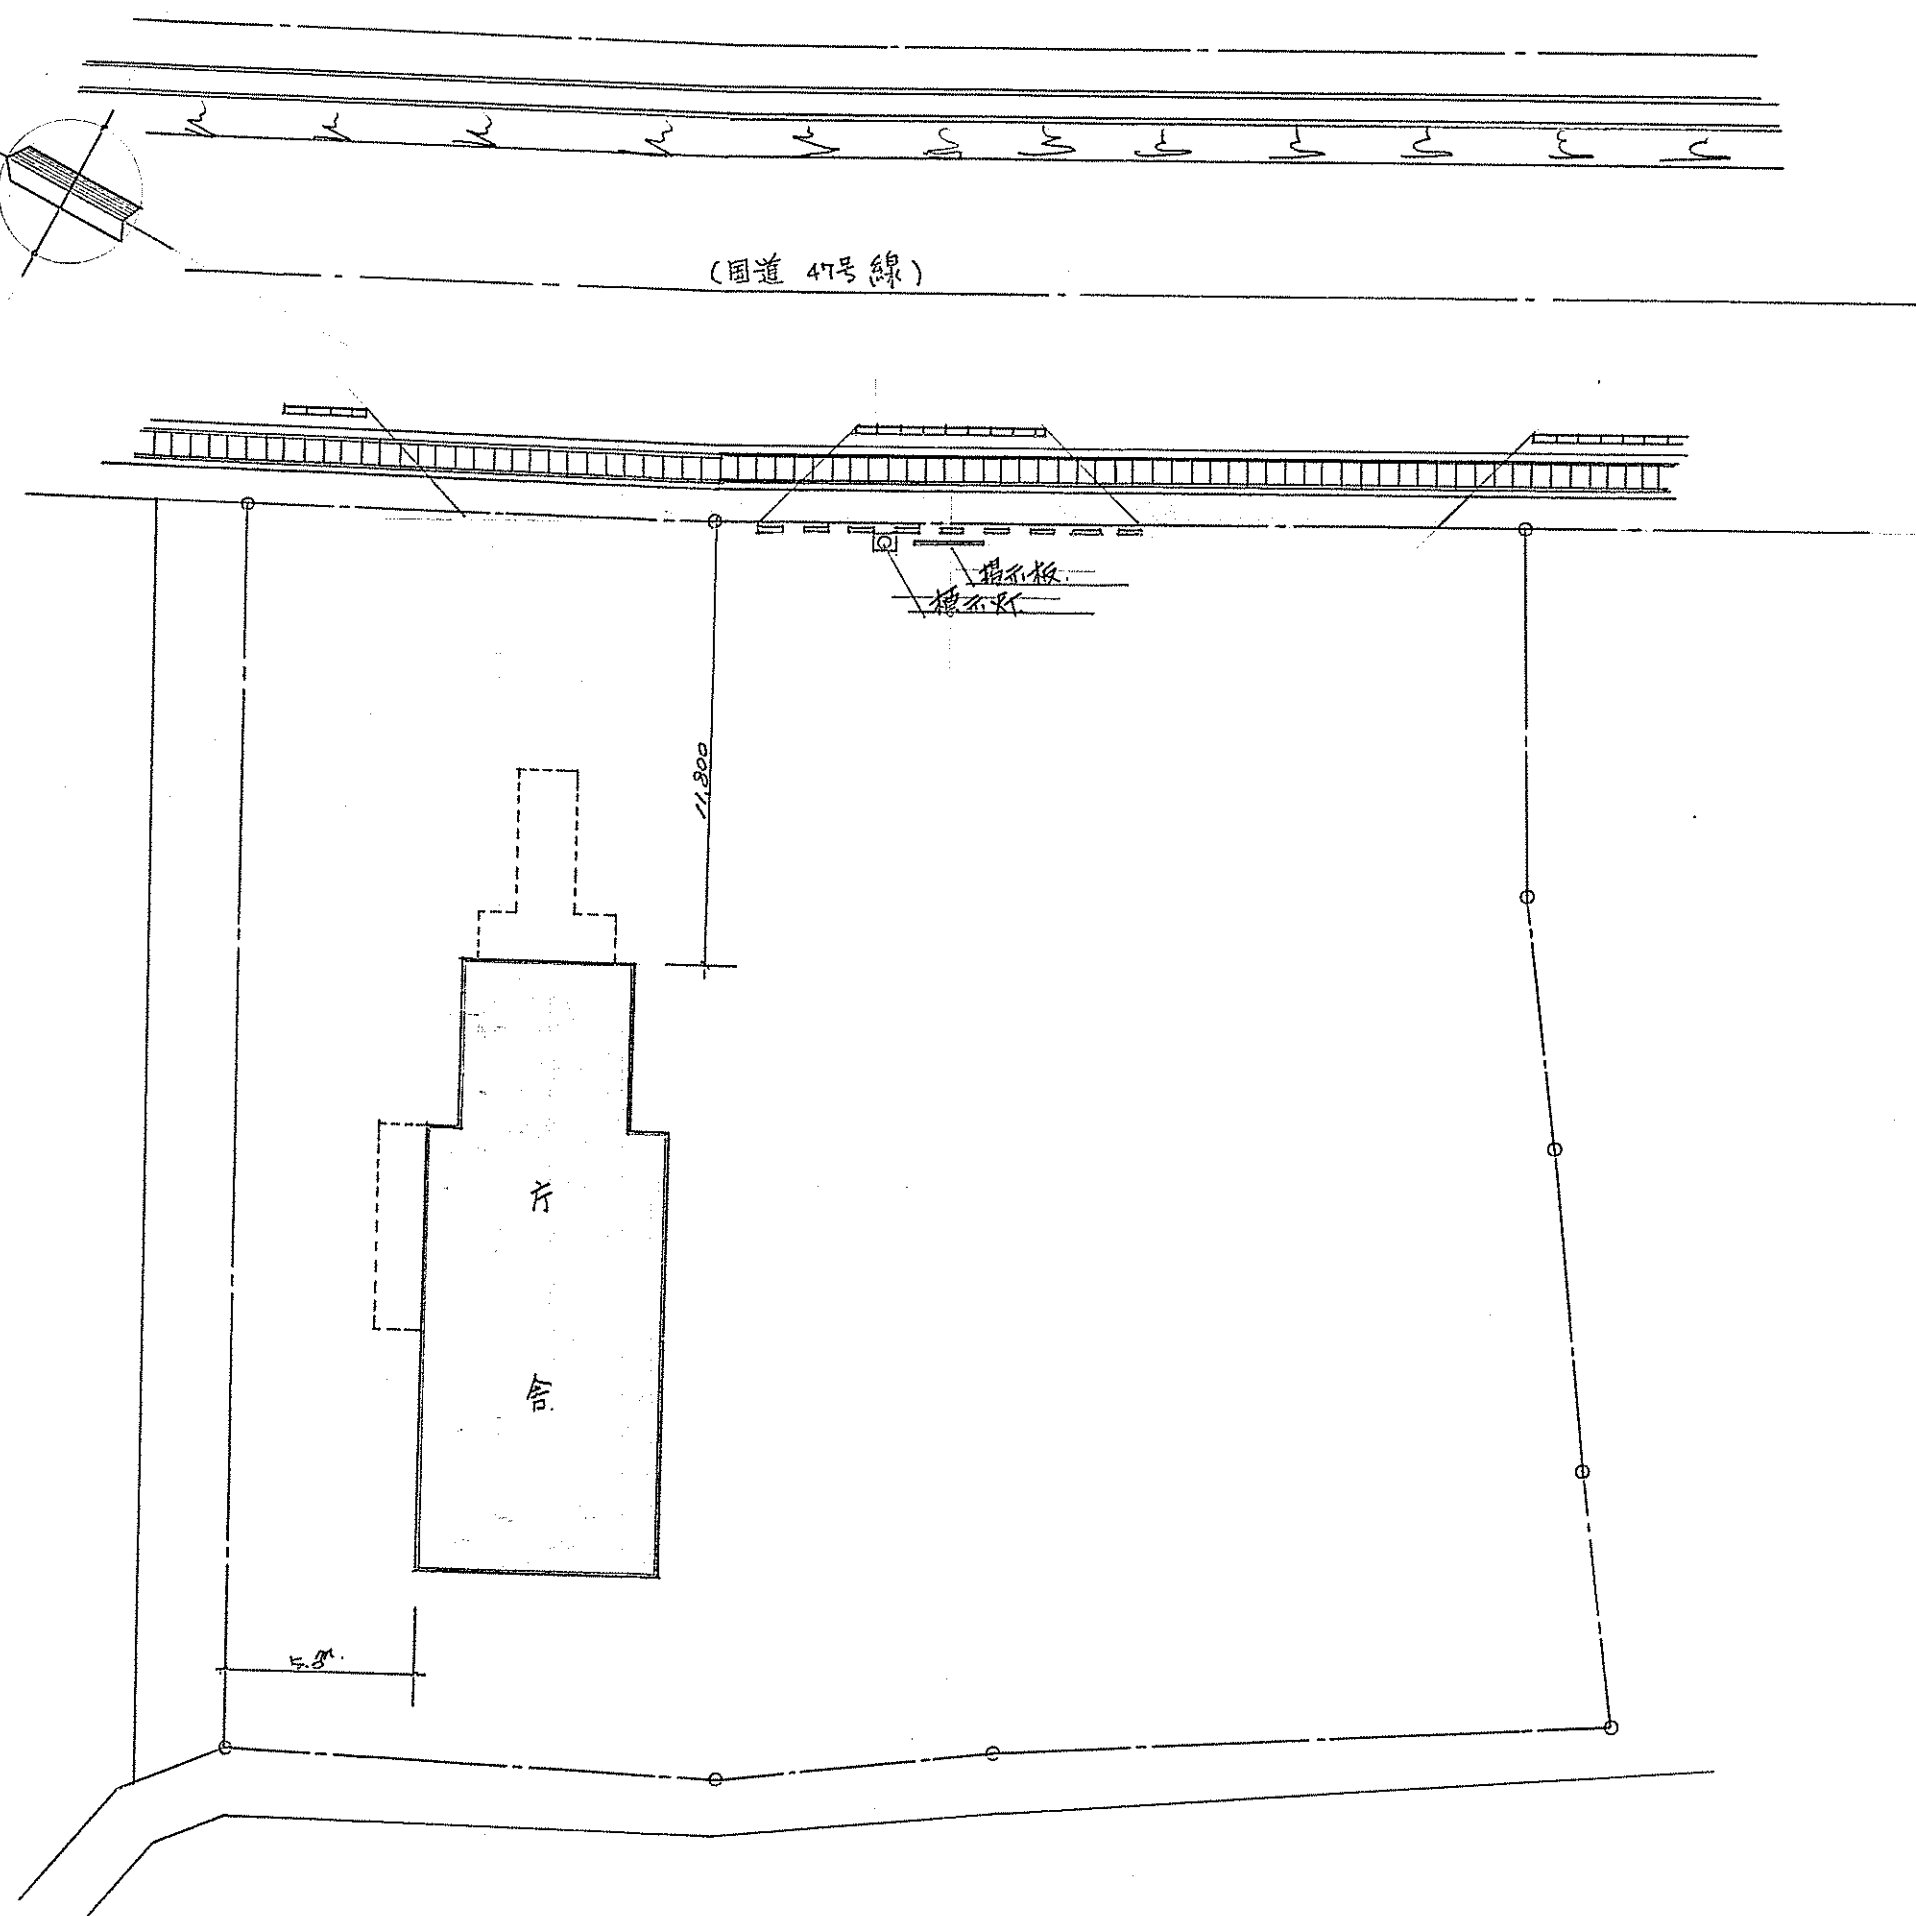
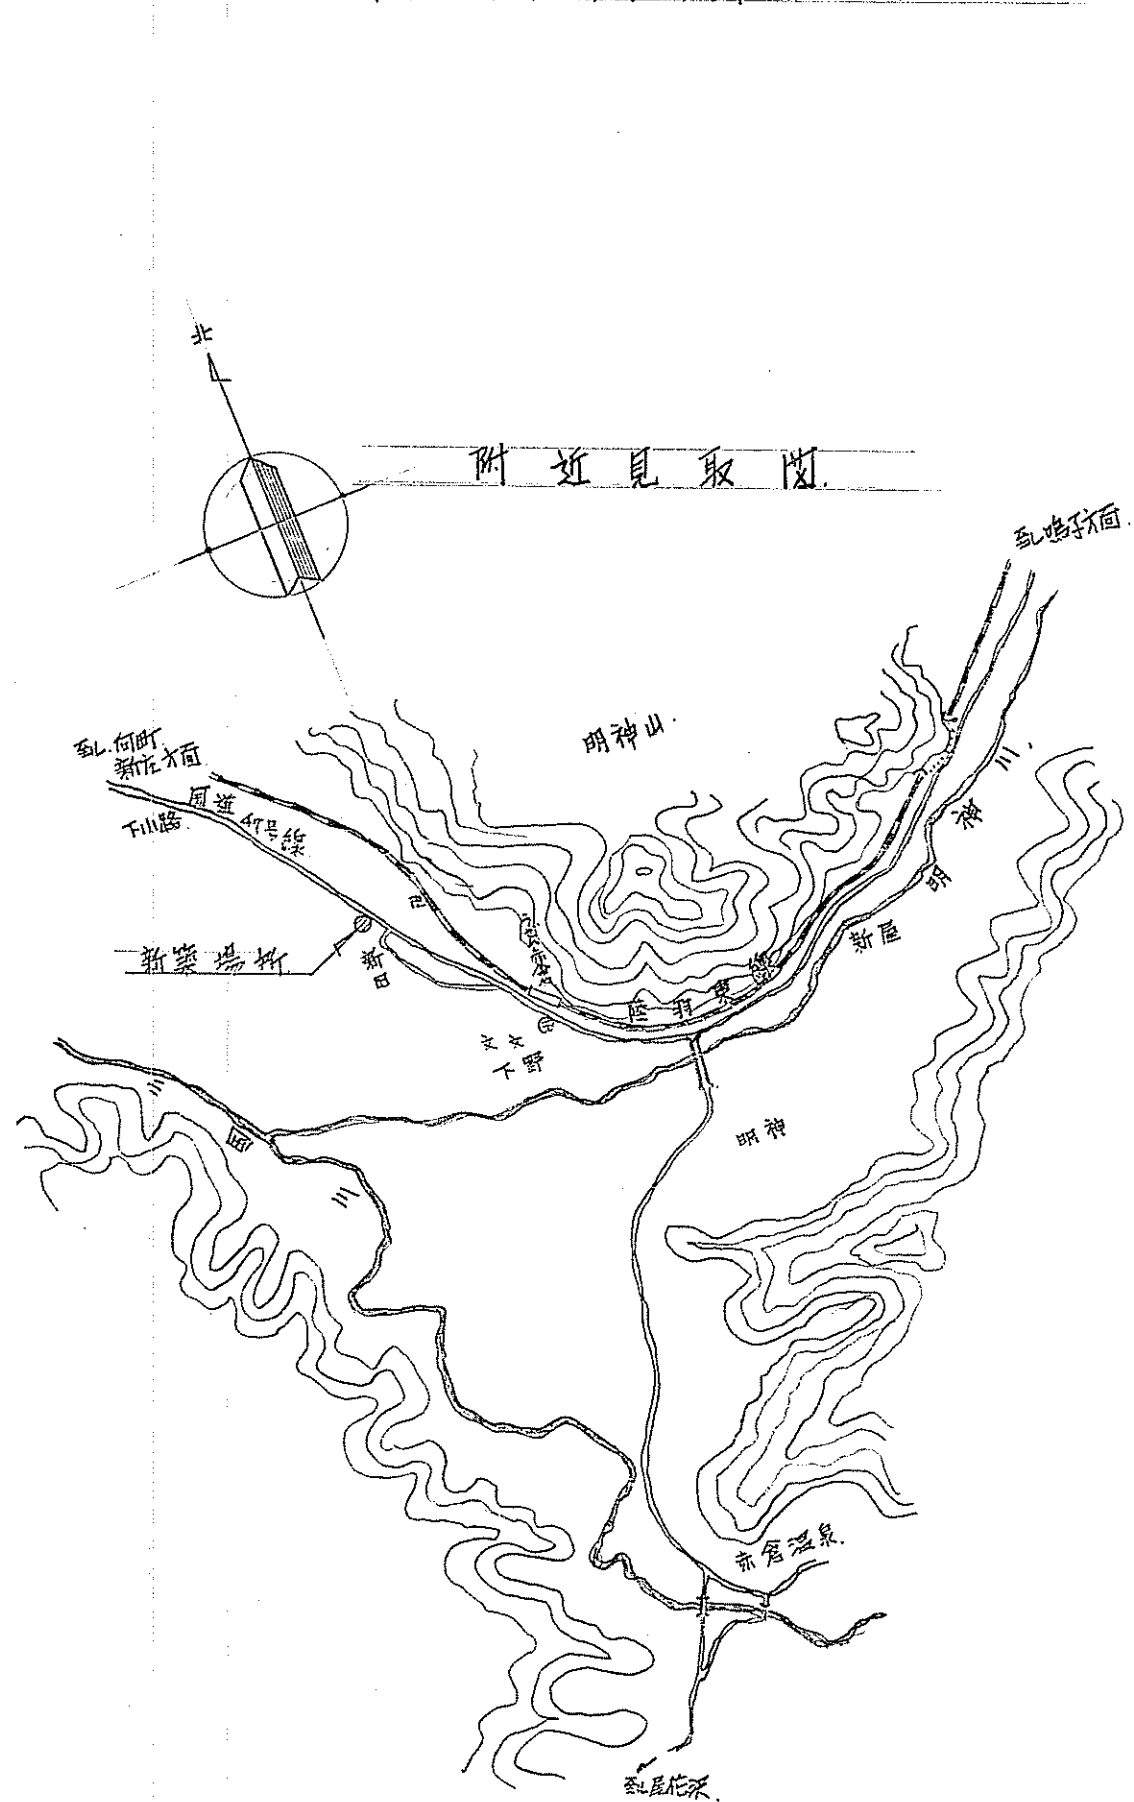


配置図 1/200

工事名	新庄署赤倉警察官駐在所新築工事		
図名	配置図 附近見取図		
縮尺	1/200	1/	昭和56年9月 日
No.	2	山形県警察本部会計課	

工事名	新庄署金山派出所他3か所浄化槽設置工事		
図名	赤倉駐在所 浄化槽設置図		
縮尺	1/200	/	平成4年 1 月 日
No.	- 1	山形県警察本部会計課	

建設場所 最上郡最上町埴谷沢字下野 1322-1

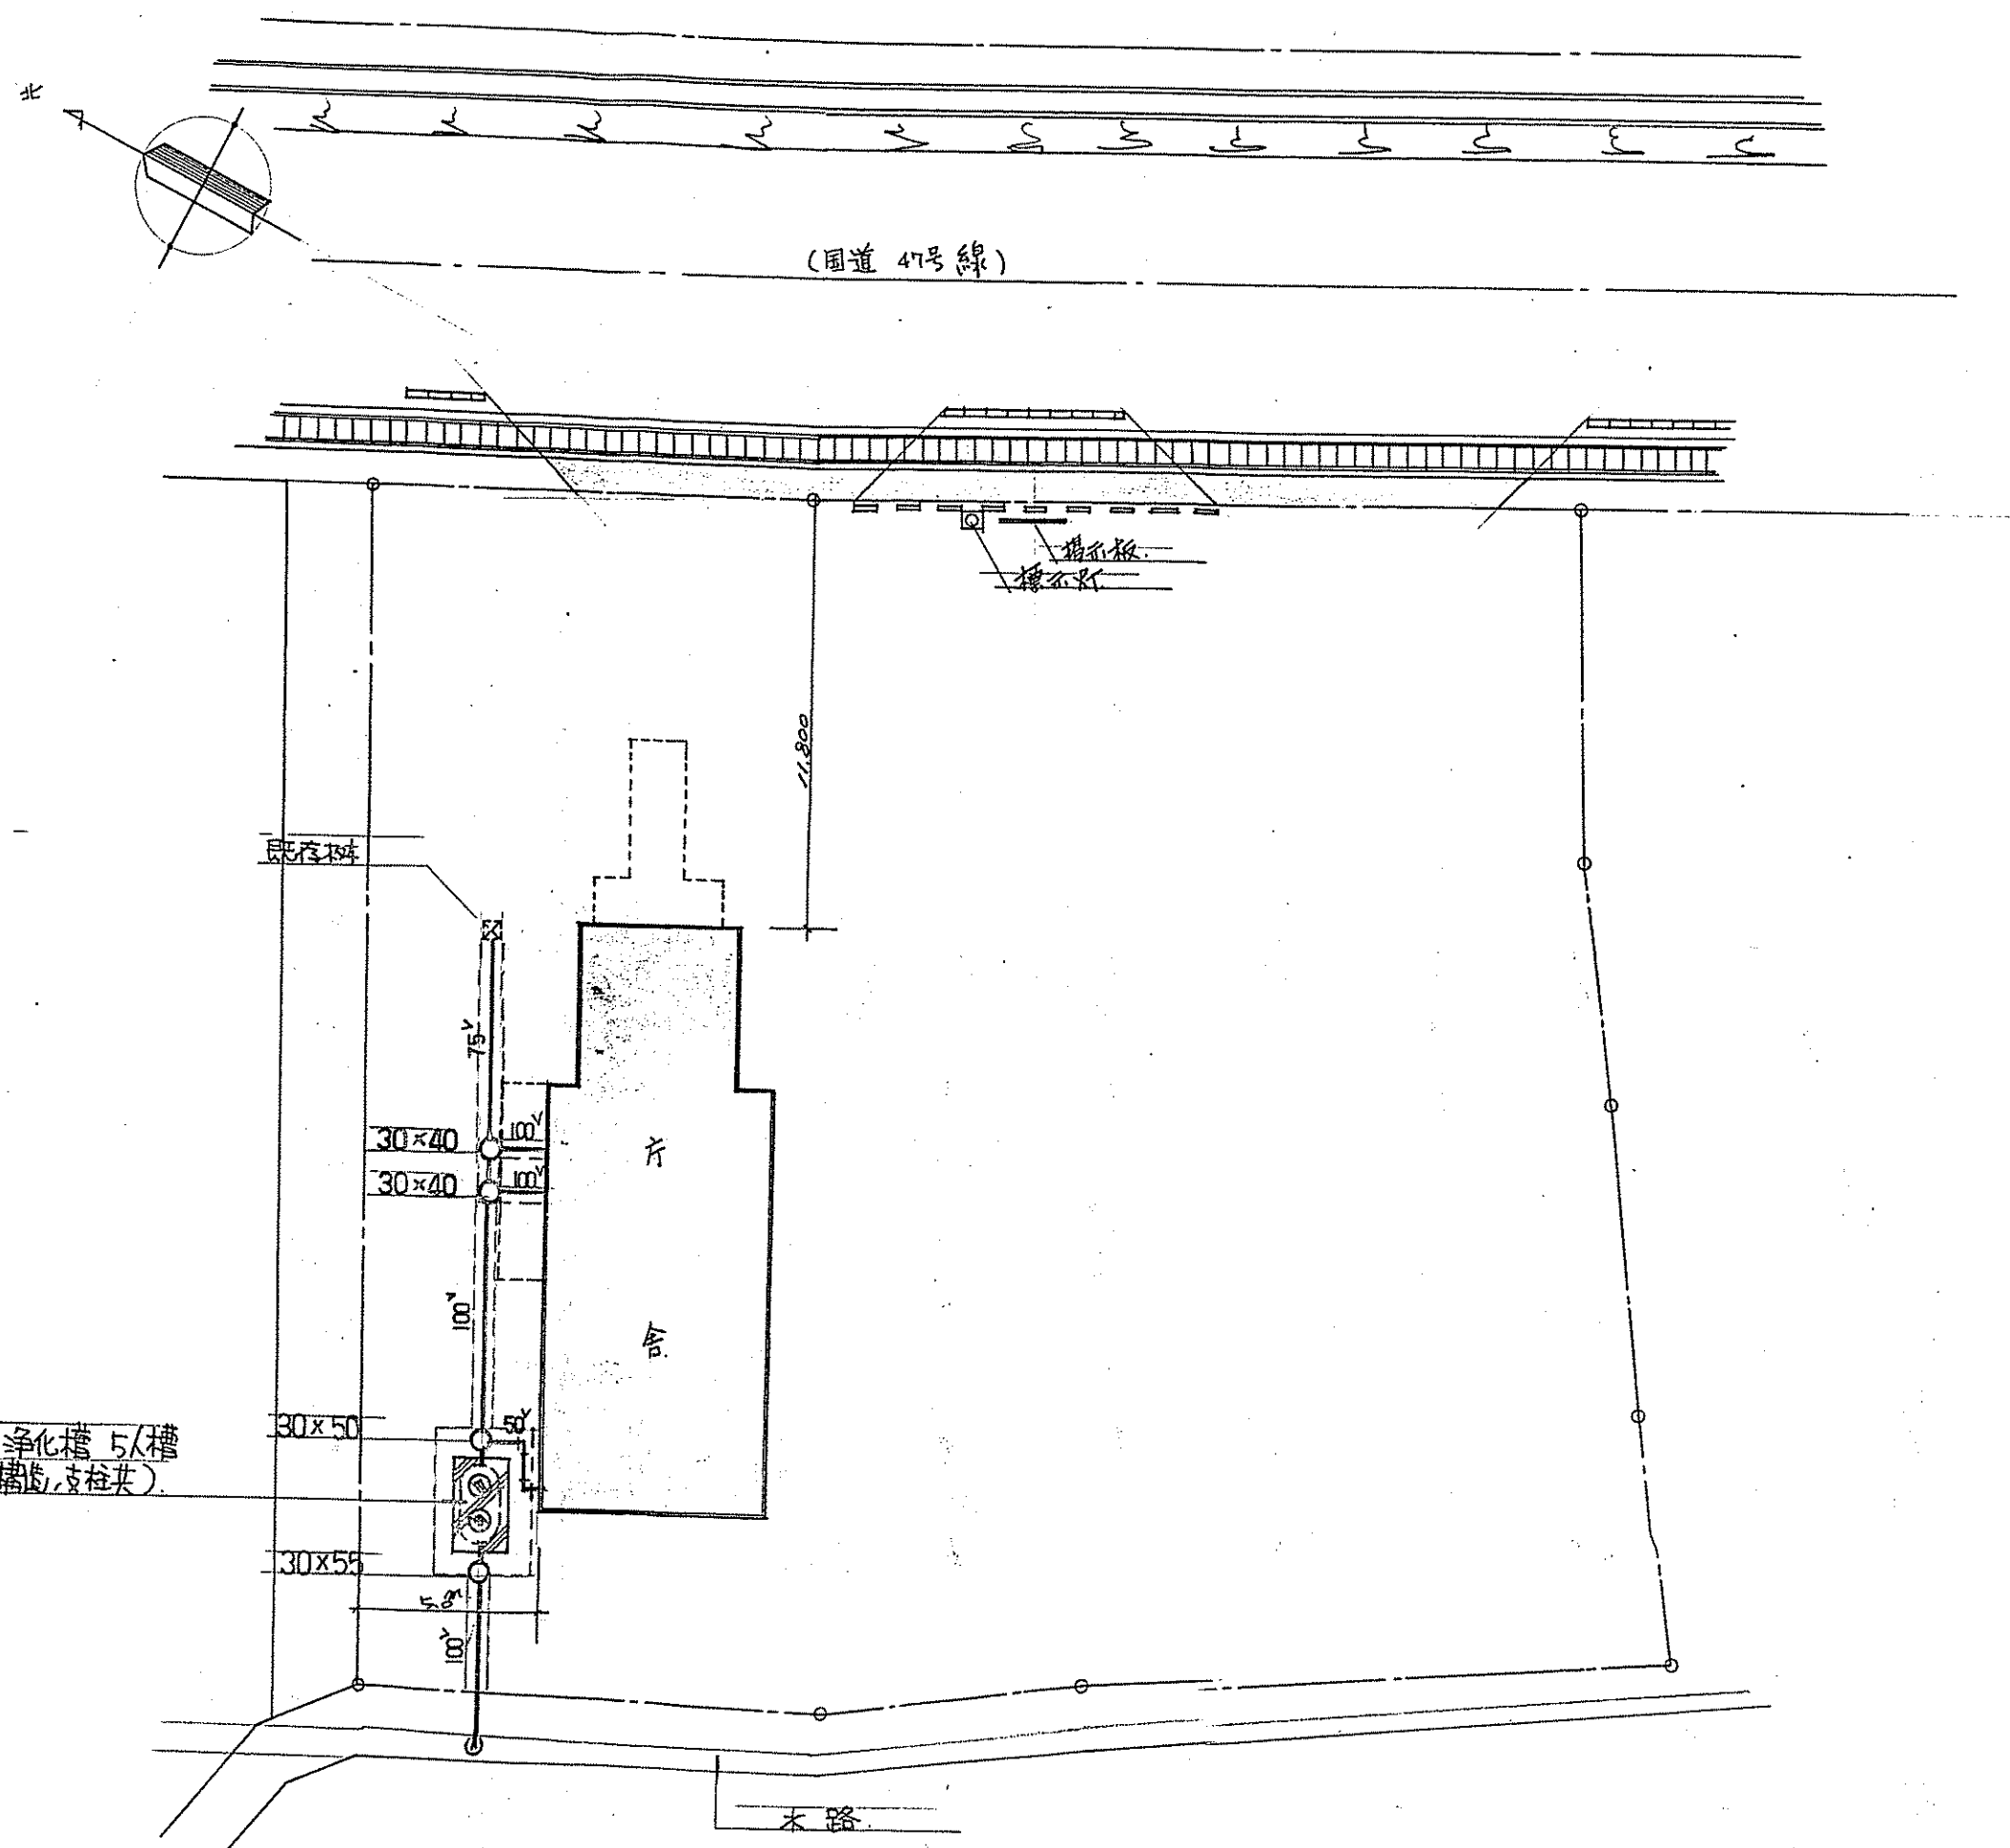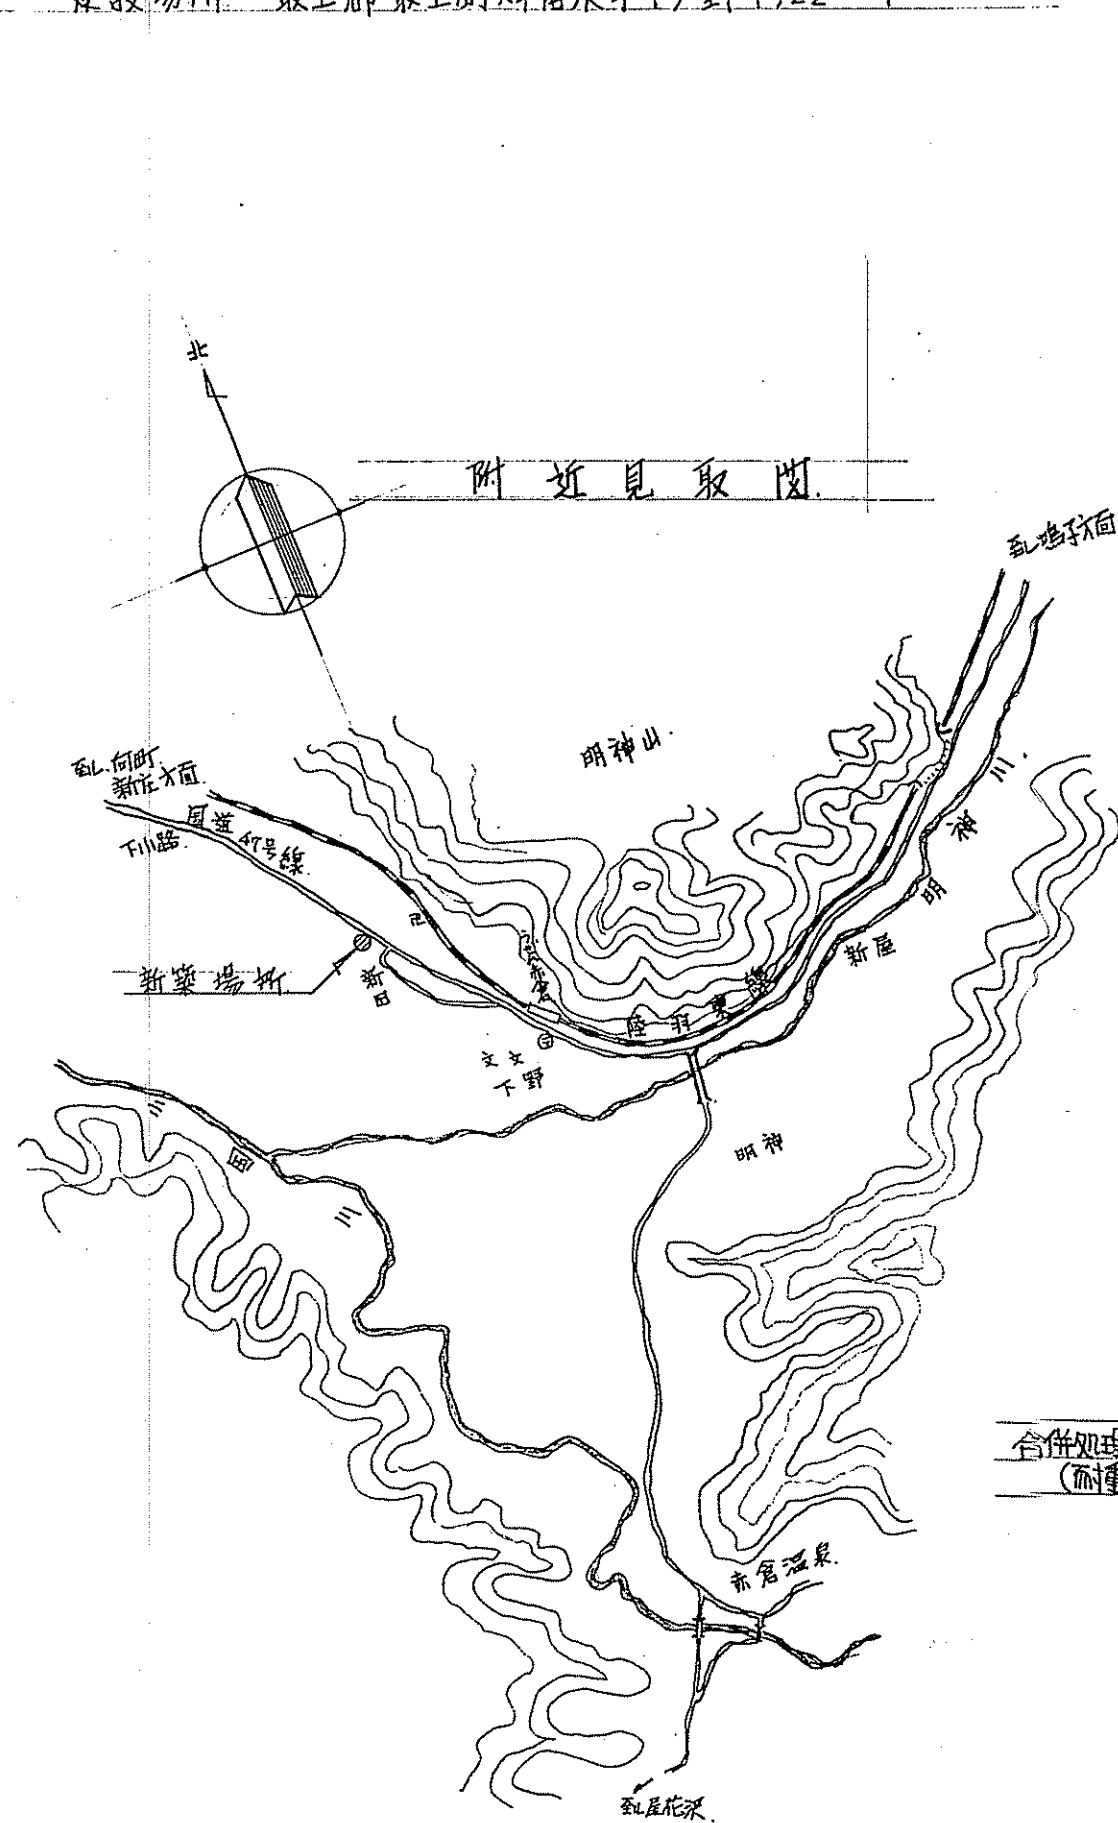

配置図 1/200

工 事 名	新庄署赤倉警察官検問所庁舎新築工事		
図 名	現況断面図		
縮 尺	1/200	1/	1/
No. - 2	山形県警察本部会計課		
	昭和56年10月 日		

①—④ 現況断面図

⑤—⑥ 現況断面図

境界線

境界線

官民境界線



官民境界線

6.250

6.600


工事名	新庄署赤倉警察官駐在所大改築工事		
図名	平面図		
縮尺	1/100	1/	昭和56年9月 日
No.	- 3 山形県警察本部会計課		

工事名	新庄署金山派出所他3か所浄化槽設置工事		
図名	赤倉駐在所 平面図		
縮尺	1/100	/	平成4年 1月 日
No.	- 2 山形県警察本部会計課		

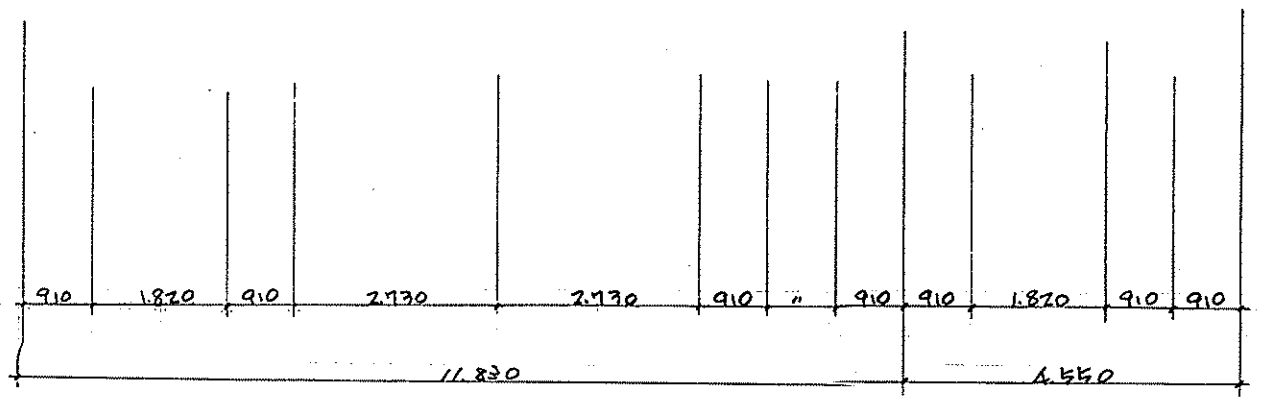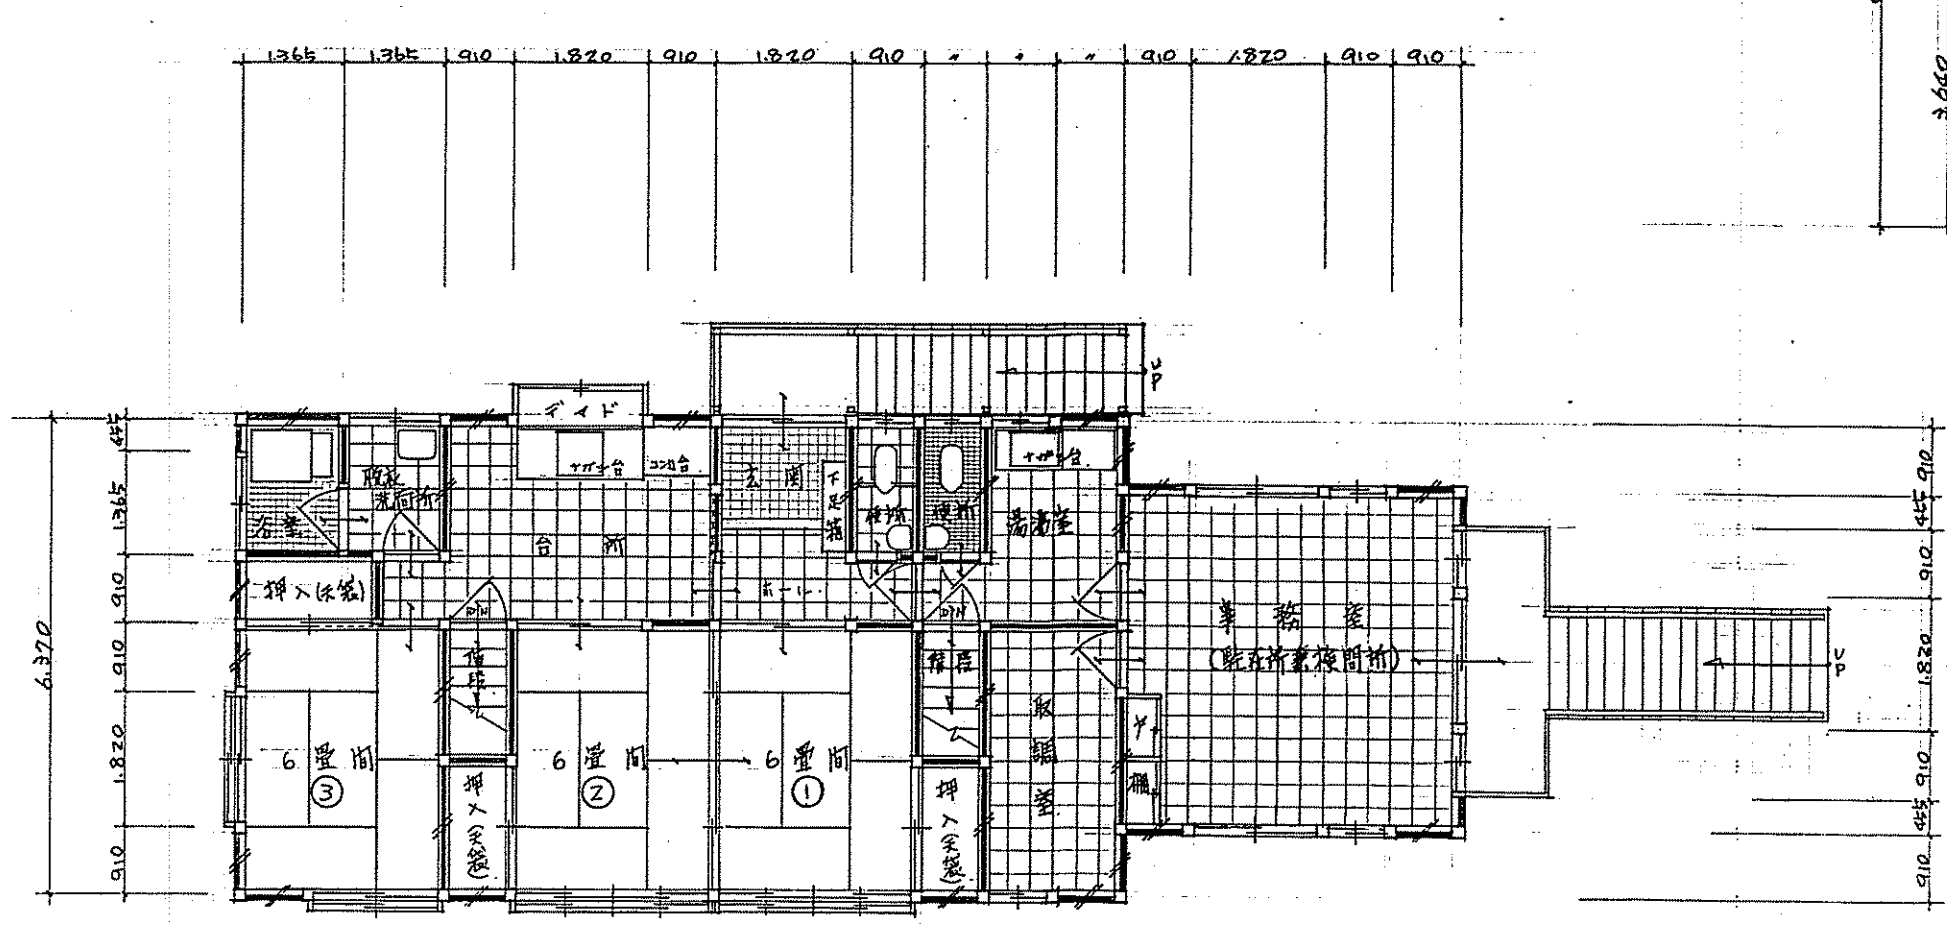

2 階 平 面 図 90/100

二階建位置(特三割)

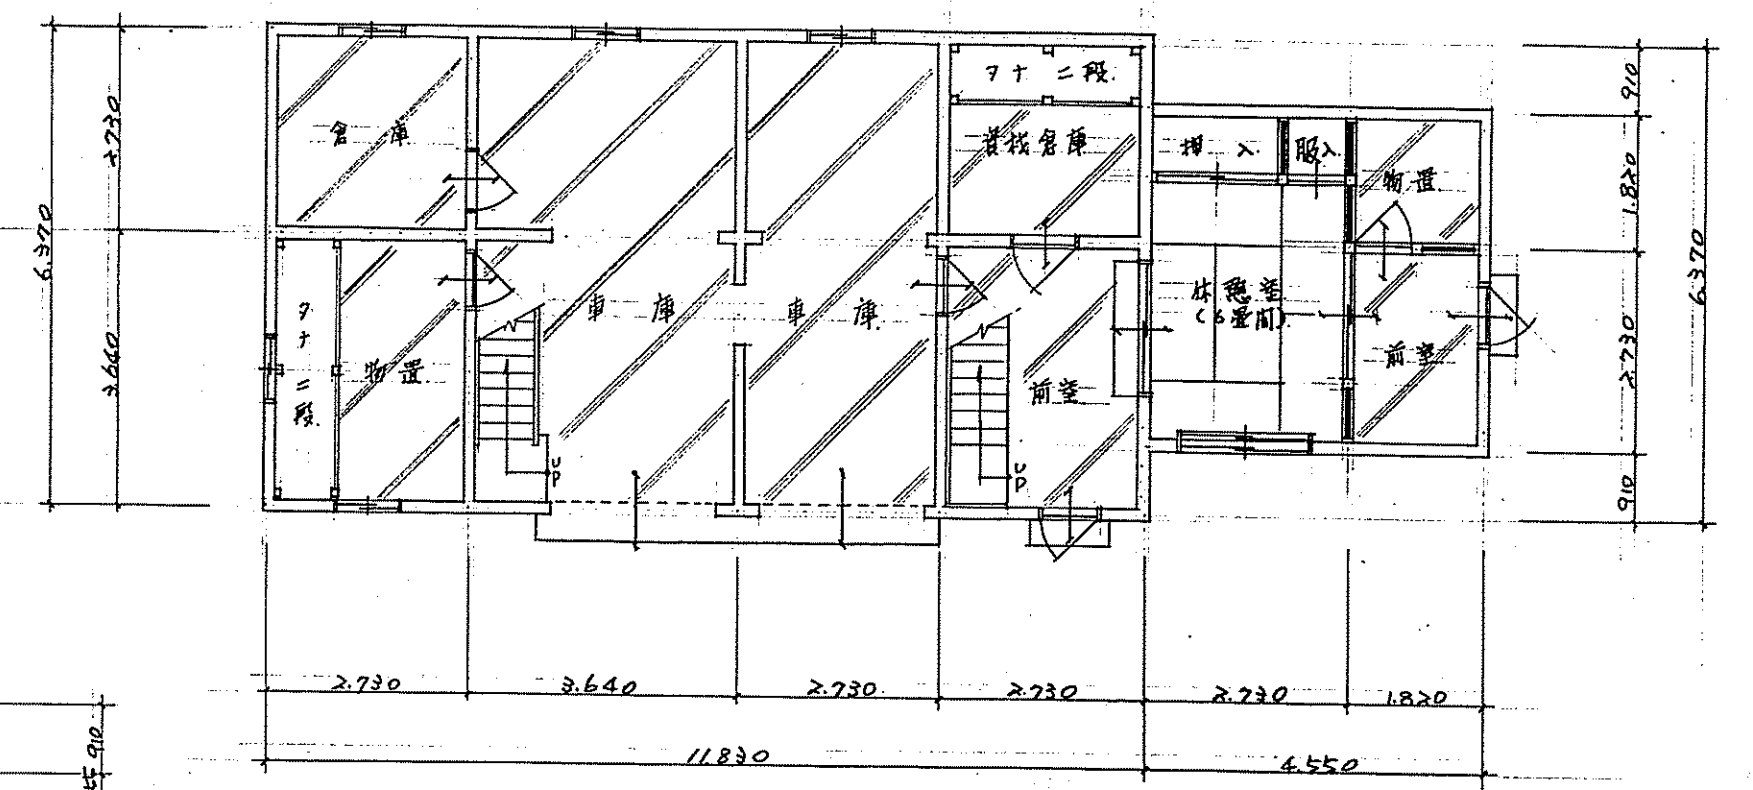

1 階 平 面 図 90/100

床面積	建築面積
1階 96.05	102.15 ^{m2}
2階 96.05	
計 192.10 ^{m2}	

工 事 名	新花巻警察官駐在所新築工事		
図 名	立面図		
縮 尺	1/100	1/100	1/100
No. - 4	山形県警察本部会計課		


2000




南側立面図

木付用ボルト
 炭素鋼パイプ 40A 加工
 腕木 電6% 加工
 角 L 75x50x4 加工


根立土留
 グラス付遮熱2回巻

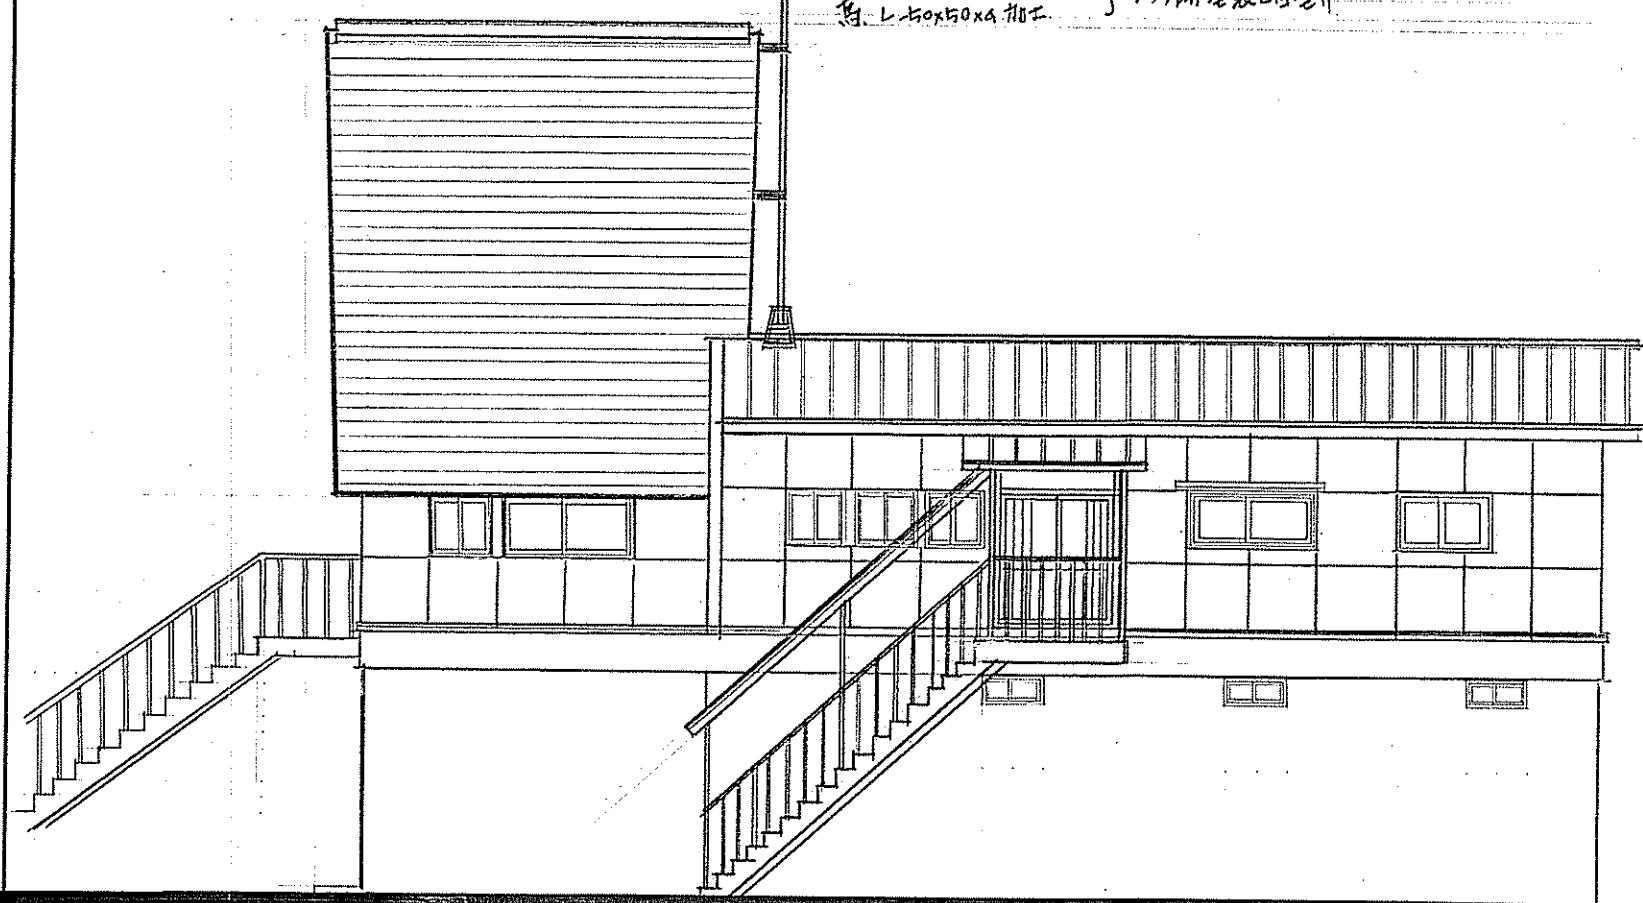

北側立面図

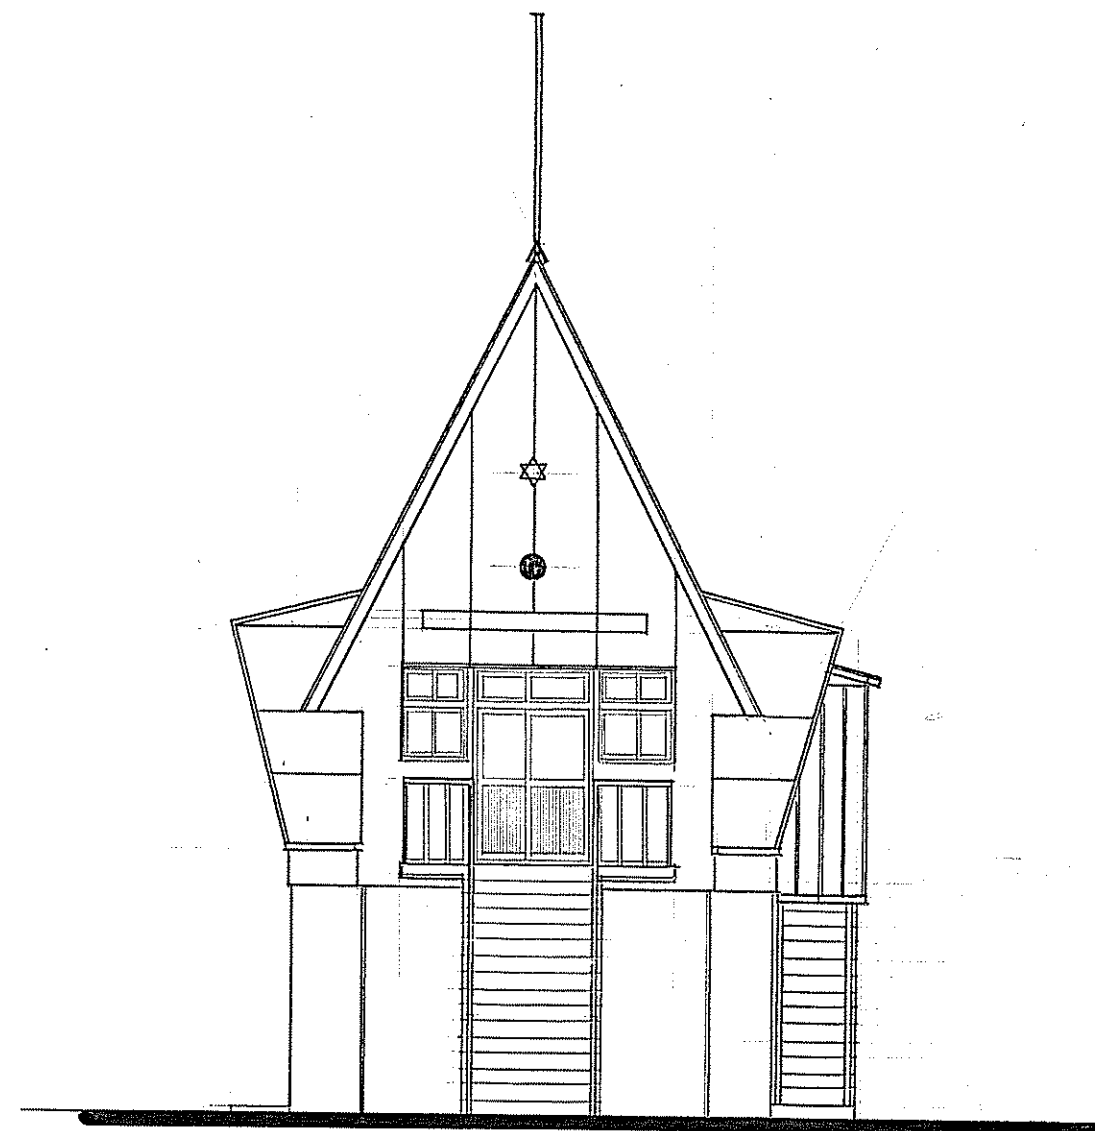


東側立面図

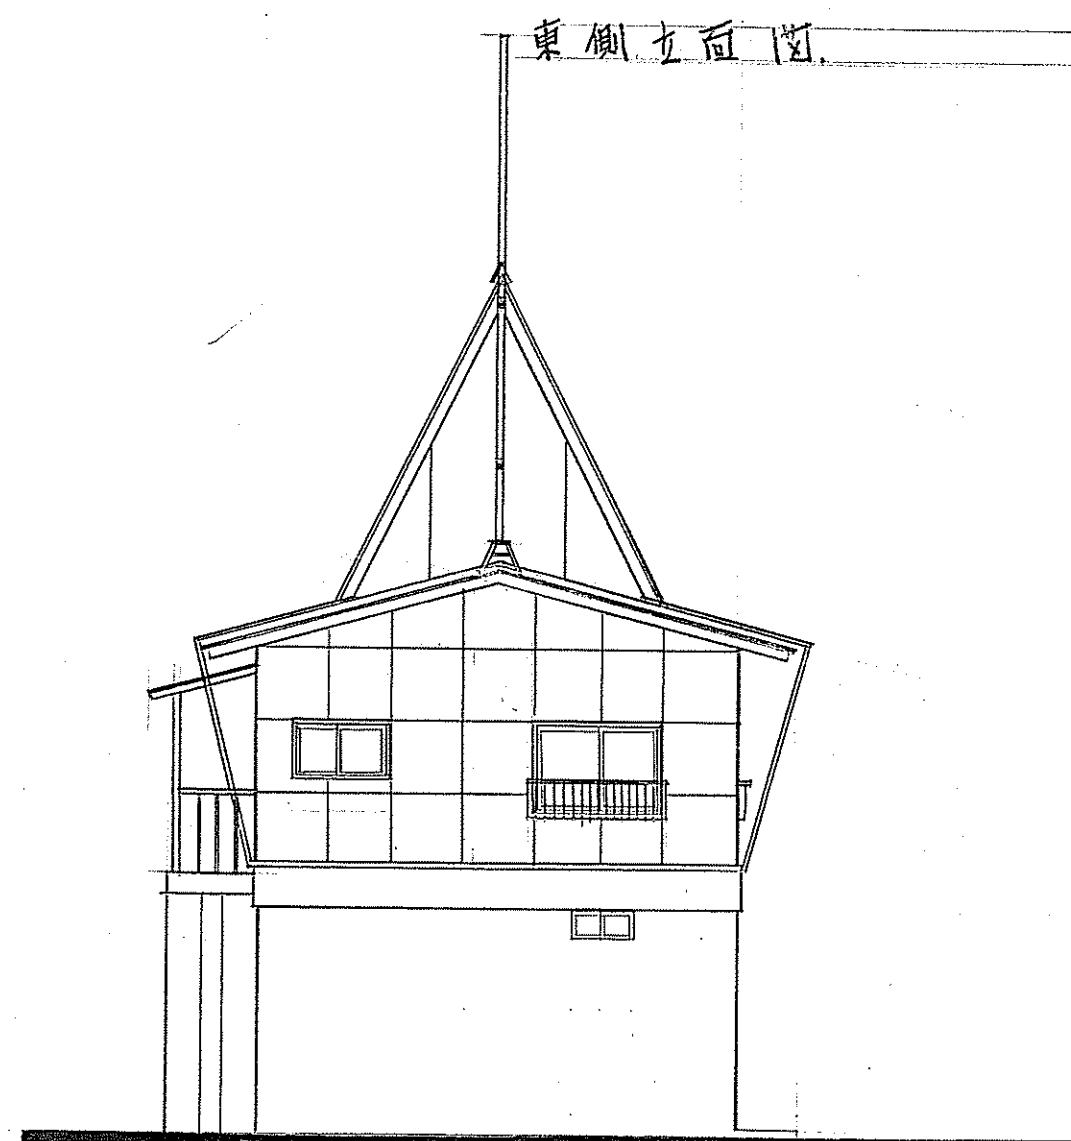


西側立面図

工事名	新在署赤倉警察官駐在所新築工事		
図名	基礎伏図 小屋伏図		
縮尺	1/100	1/	1/ 昭和56年9月 日
No. ー5	山形県警察本都会計課		

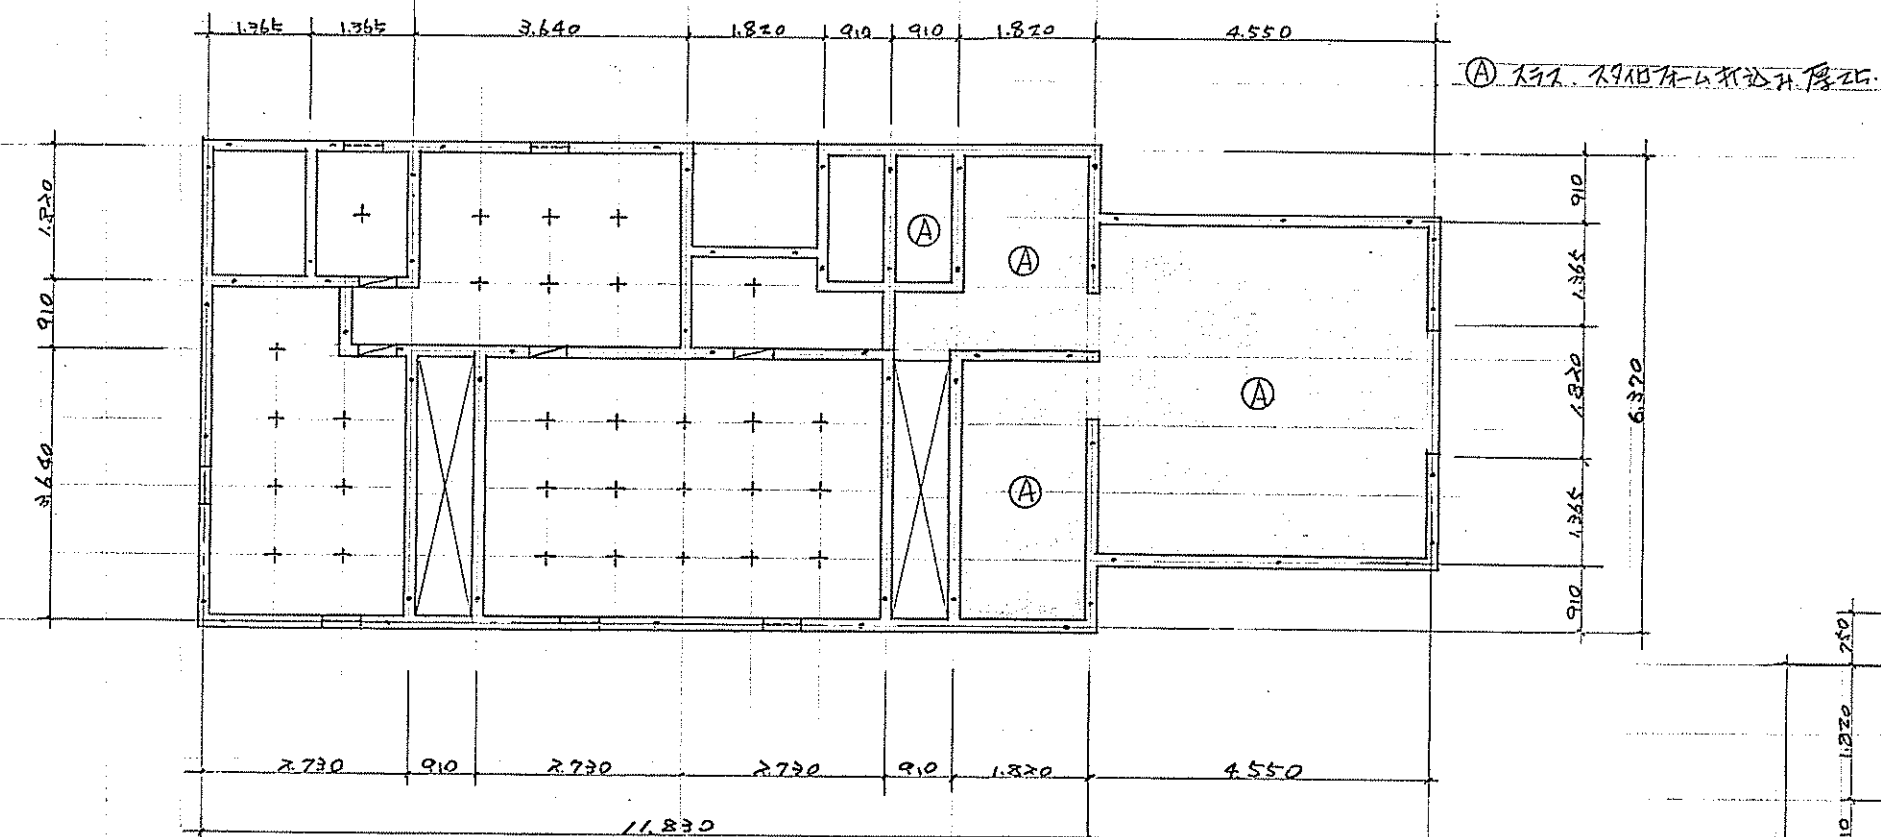


2階基礎伏図

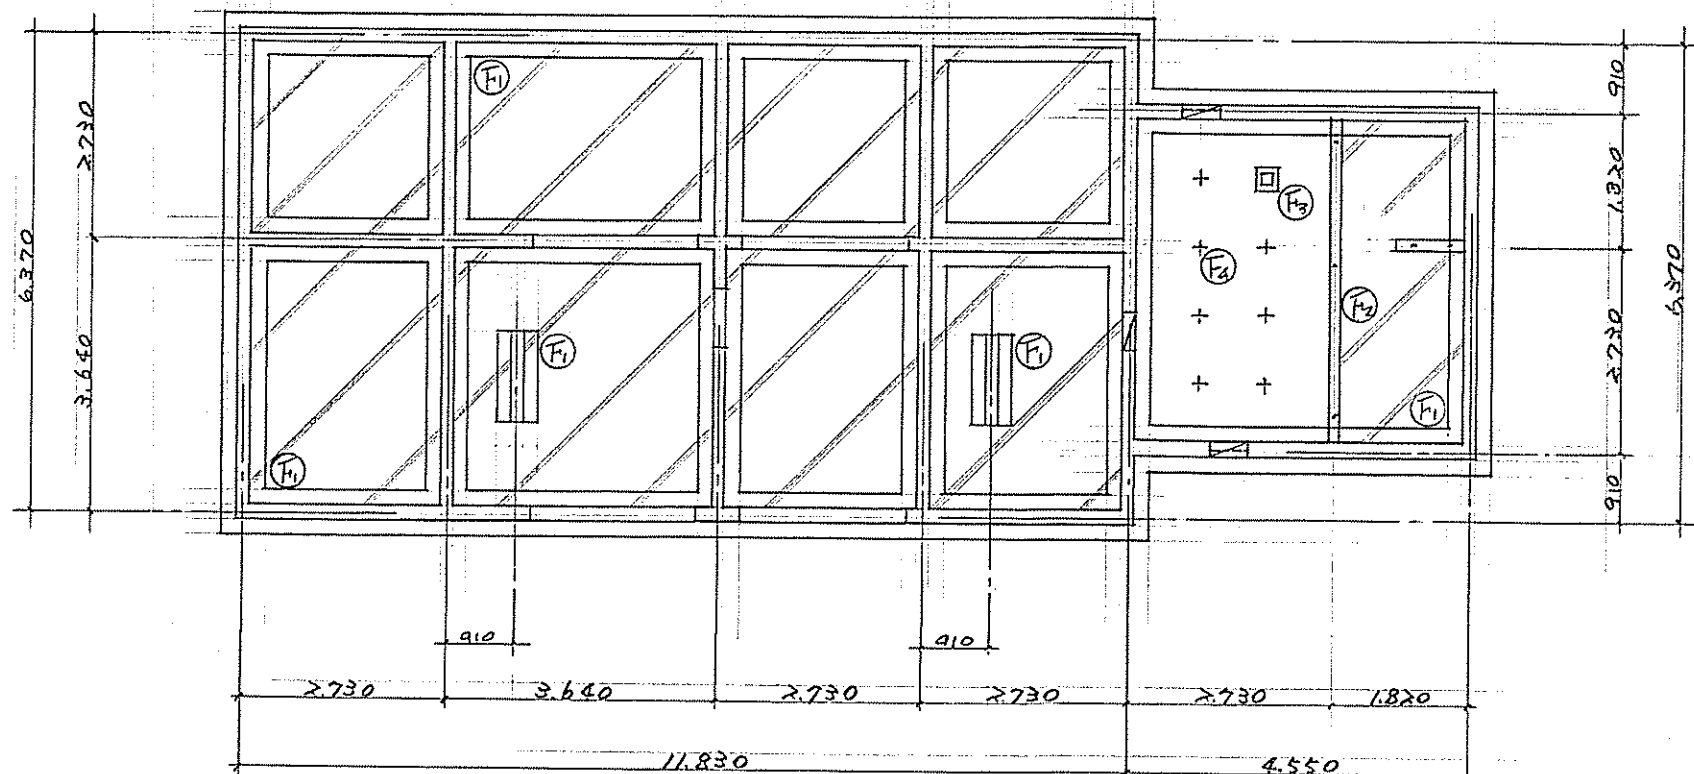

- 床下通気孔 100x450
- 床下通気孔 (網鉄製) 90x450
- 床下換気孔 (鉄板製) 150x450
- 埋込アンカーボルト 13中 L=400

1階基礎伏図


- 棟木 100x100 (特記なきもの全て)
- 母屋 100x100
- 火打梁 90x90
- タイル木 75x45 〃 @ 455
- 梁桁 105x105 (特記なきもの全て)
- 小屋組下地 27x10フォーム厚25

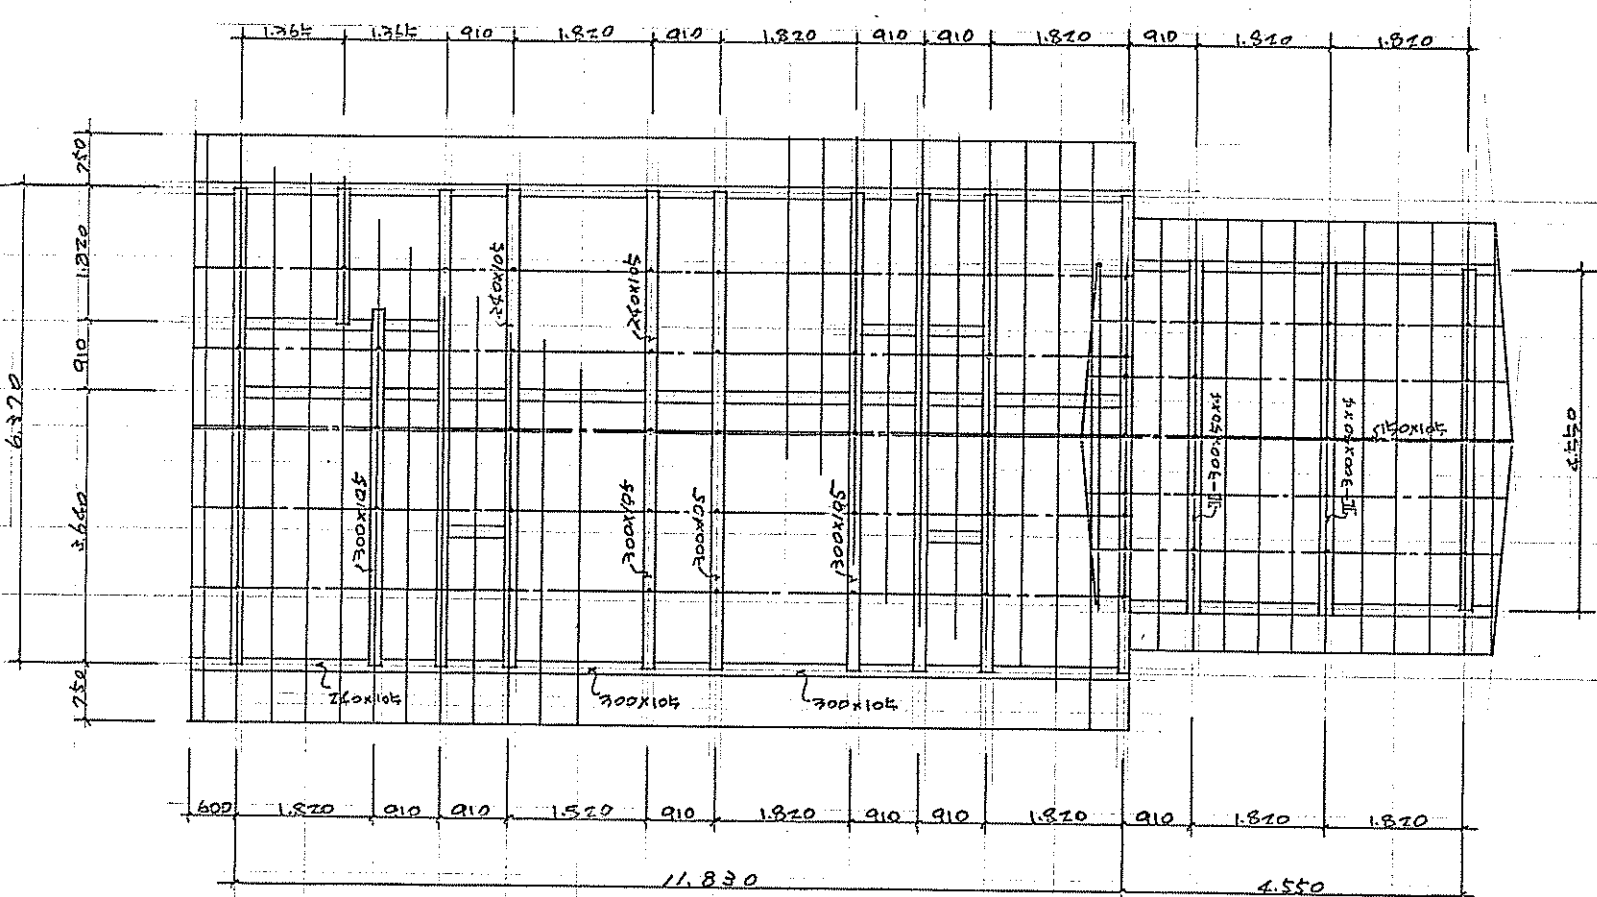


小屋伏図

工事名 新在署赤倉警察官駐在所庁舎新築
 図名 床図 天井図
 縮尺 1/100 1/100 昭和56年9月 日
 No. - 6 山形県警察本部会計課

2階床図

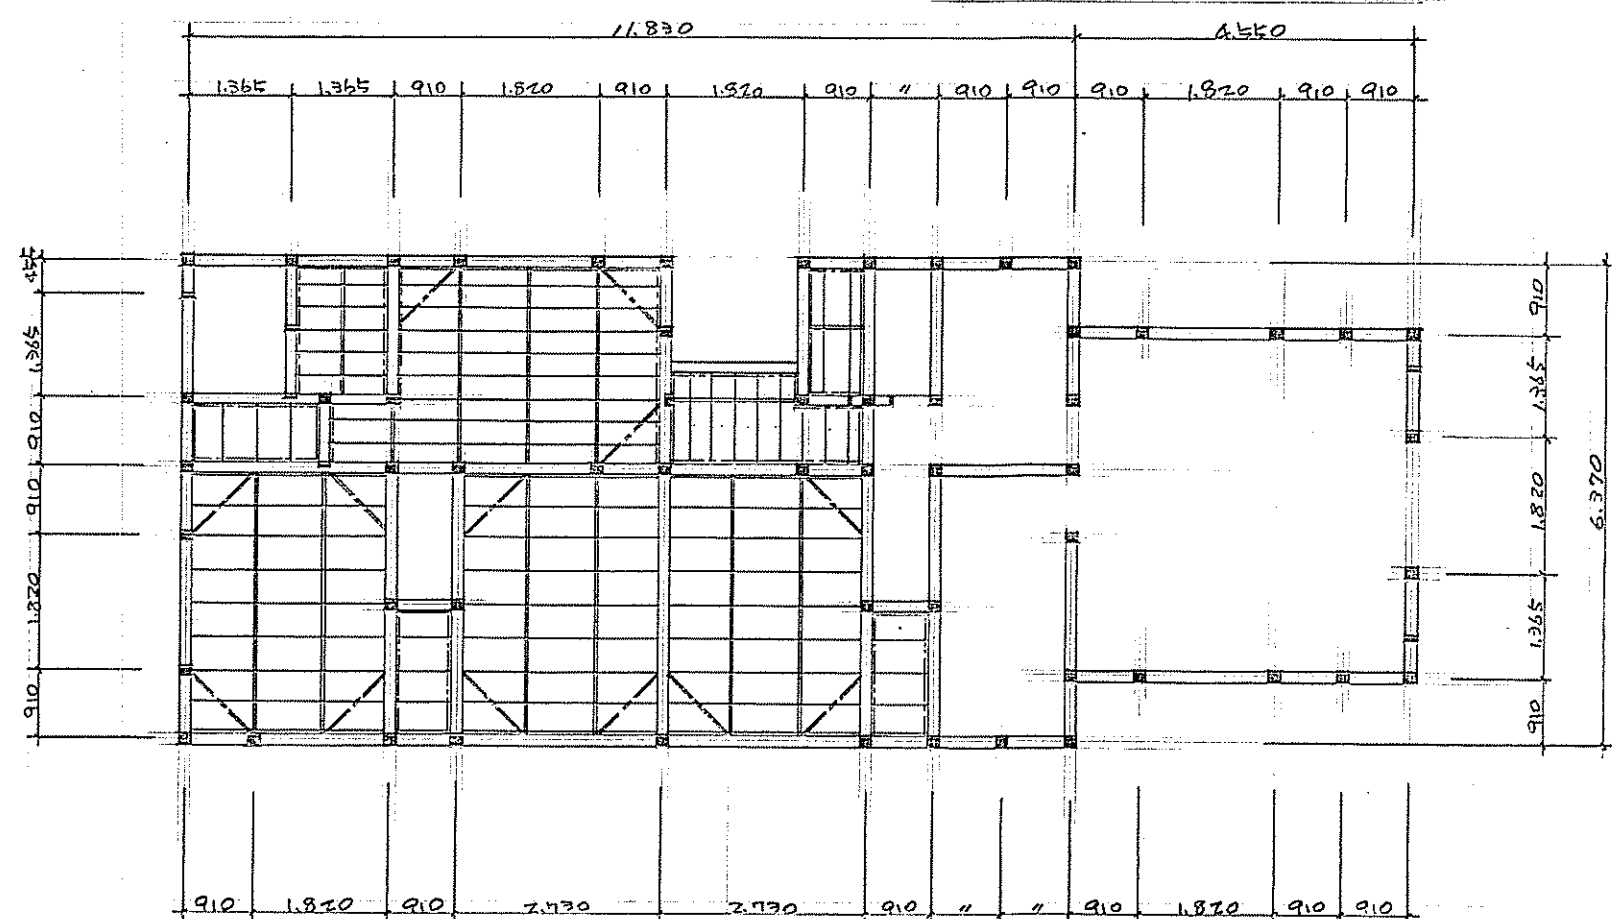


土台 105×105
 火打土台 90×45
 大引 90×90 〃 @ 910
 根太 60×45 和室挿入 @ 455 101-1 地 @ 303
 根太挿 120×36

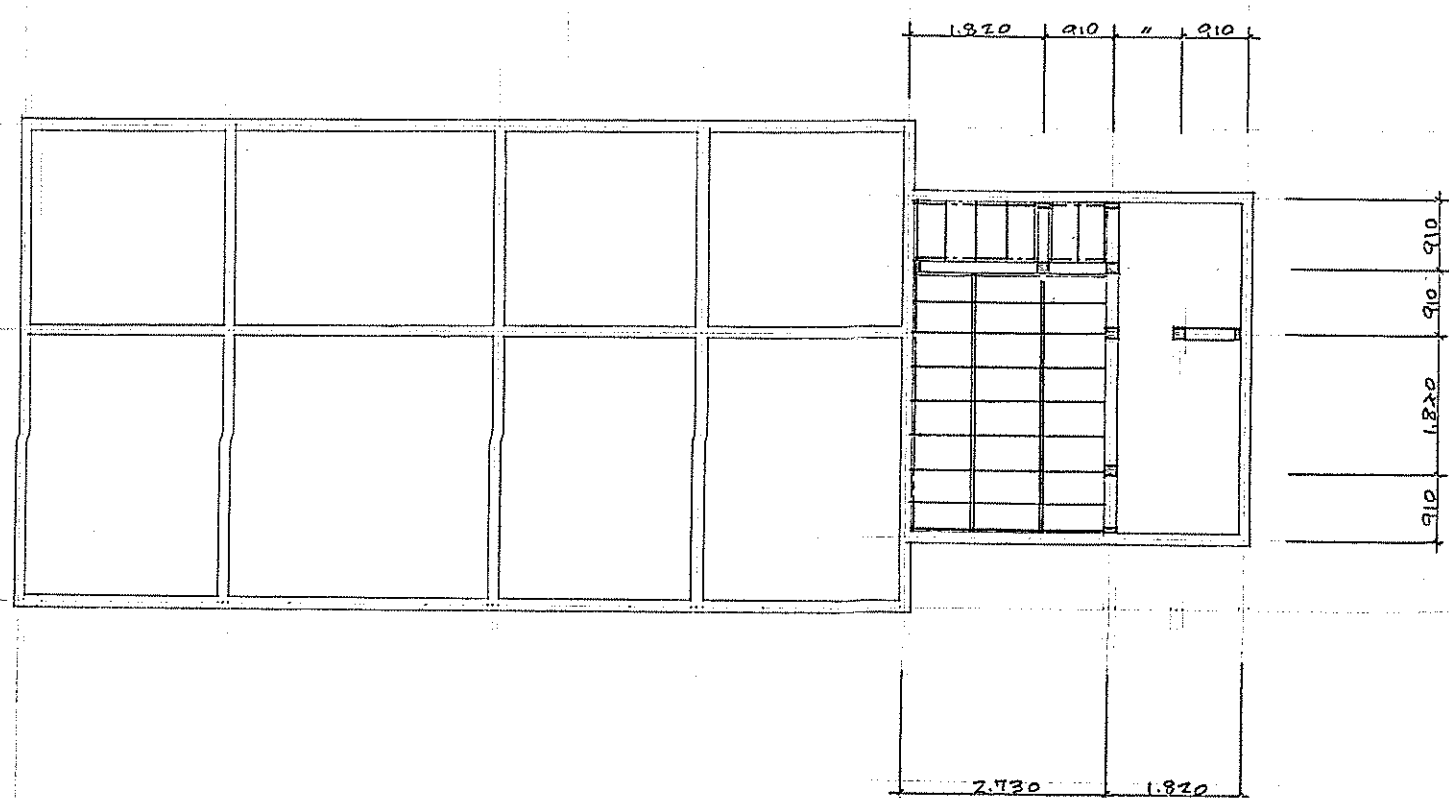


1階床図

2階天井図

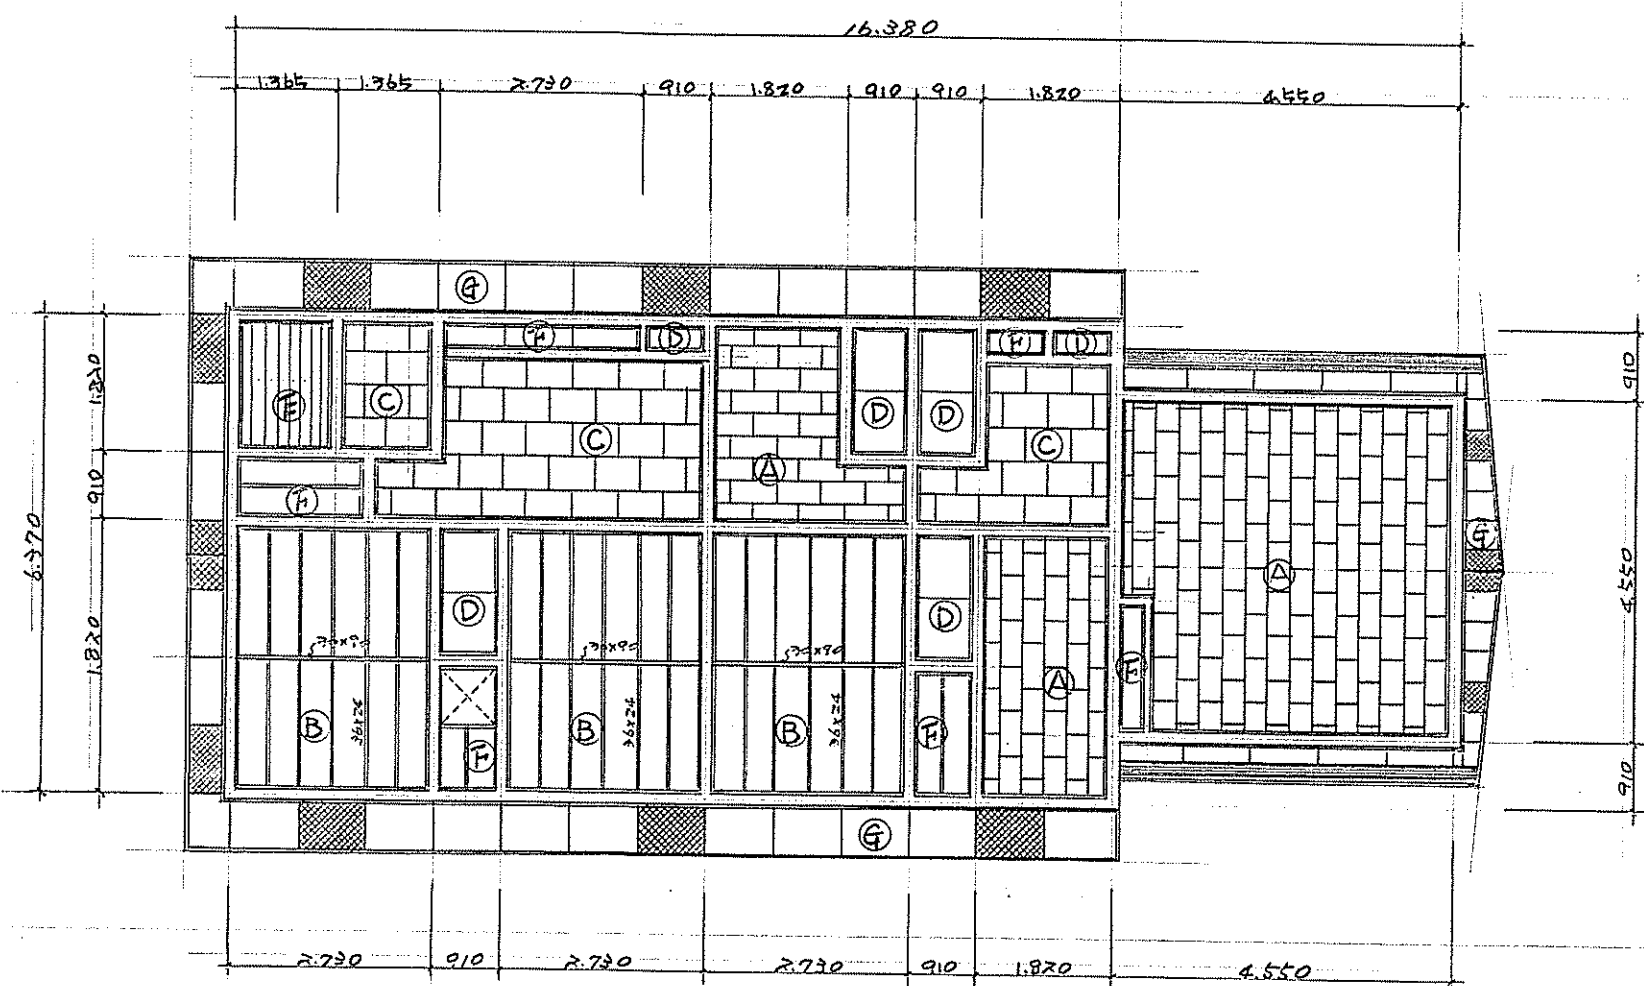


① ロックウール吸音板 厚9% (不燃) ② 省野火板 厚9% (準不燃)
 ③ 化粧直管ホト 厚9% (準不燃) ④ 石膏ボード 厚9% (準不燃) (EP/A)
 ⑤ バスリブ (準不燃) ⑥ ライト合板 厚25%
 ⑦ 防炎ライト耐水板 厚6.3 (EP/A) ⑧ 有孔防炎ライト耐水板 (EP/A)
 ⑨ 合板床板 厚25% ⑩ ジョイント打放し
 ⑪ 1階スライズ90度から折込 ⑫ 石綿セメント板 (フレキシブル板)
 (1階①②③④⑤⑥⑦⑧⑨⑩⑪⑫ 部)

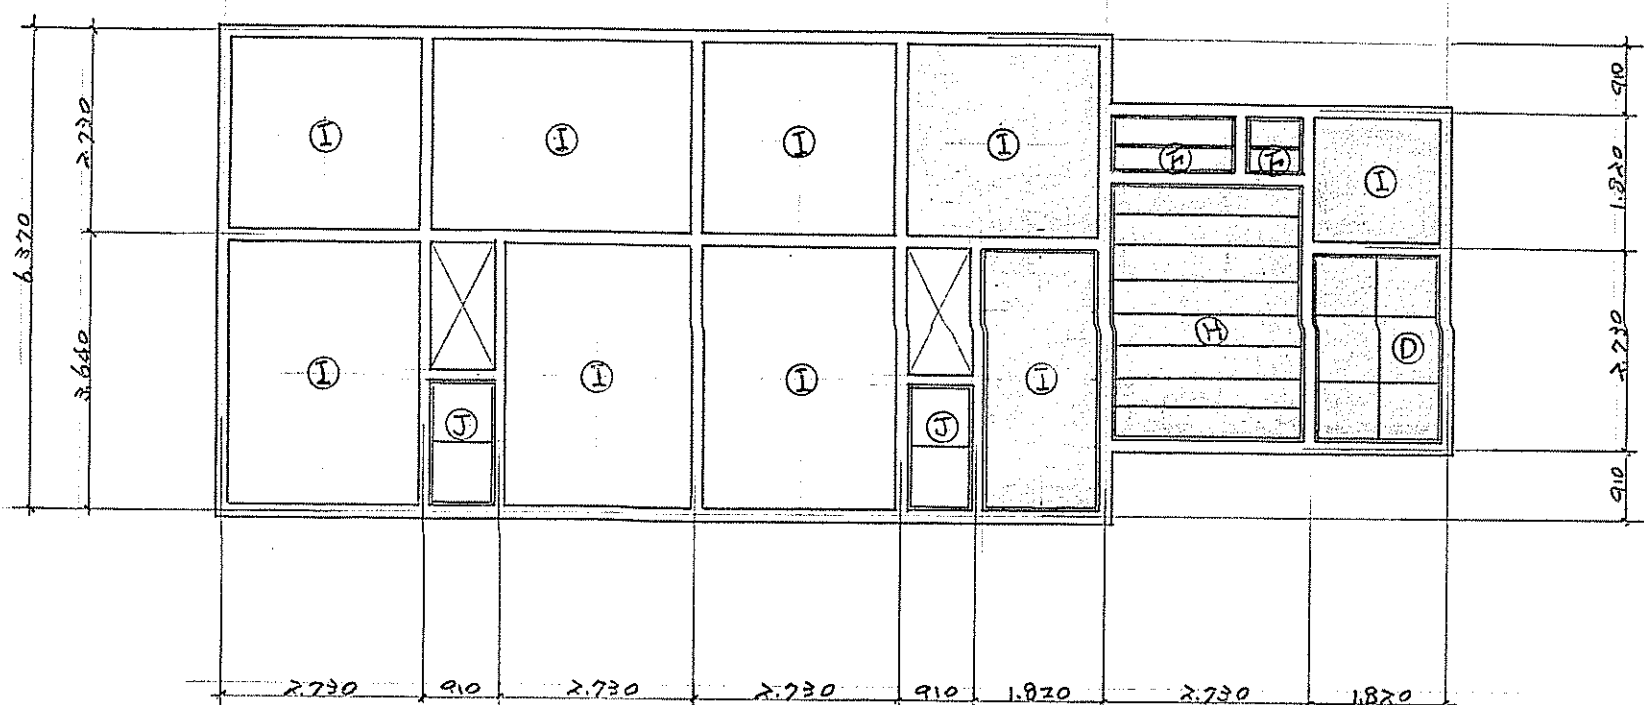


1階天井図


工事名	新在署赤倉警察官駐在所の新築工事		
図名	基礎伏図		
縮尺	1/50	1/	1/ 昭和56年9月 日
No. 一7	山形県警察本部会計課		

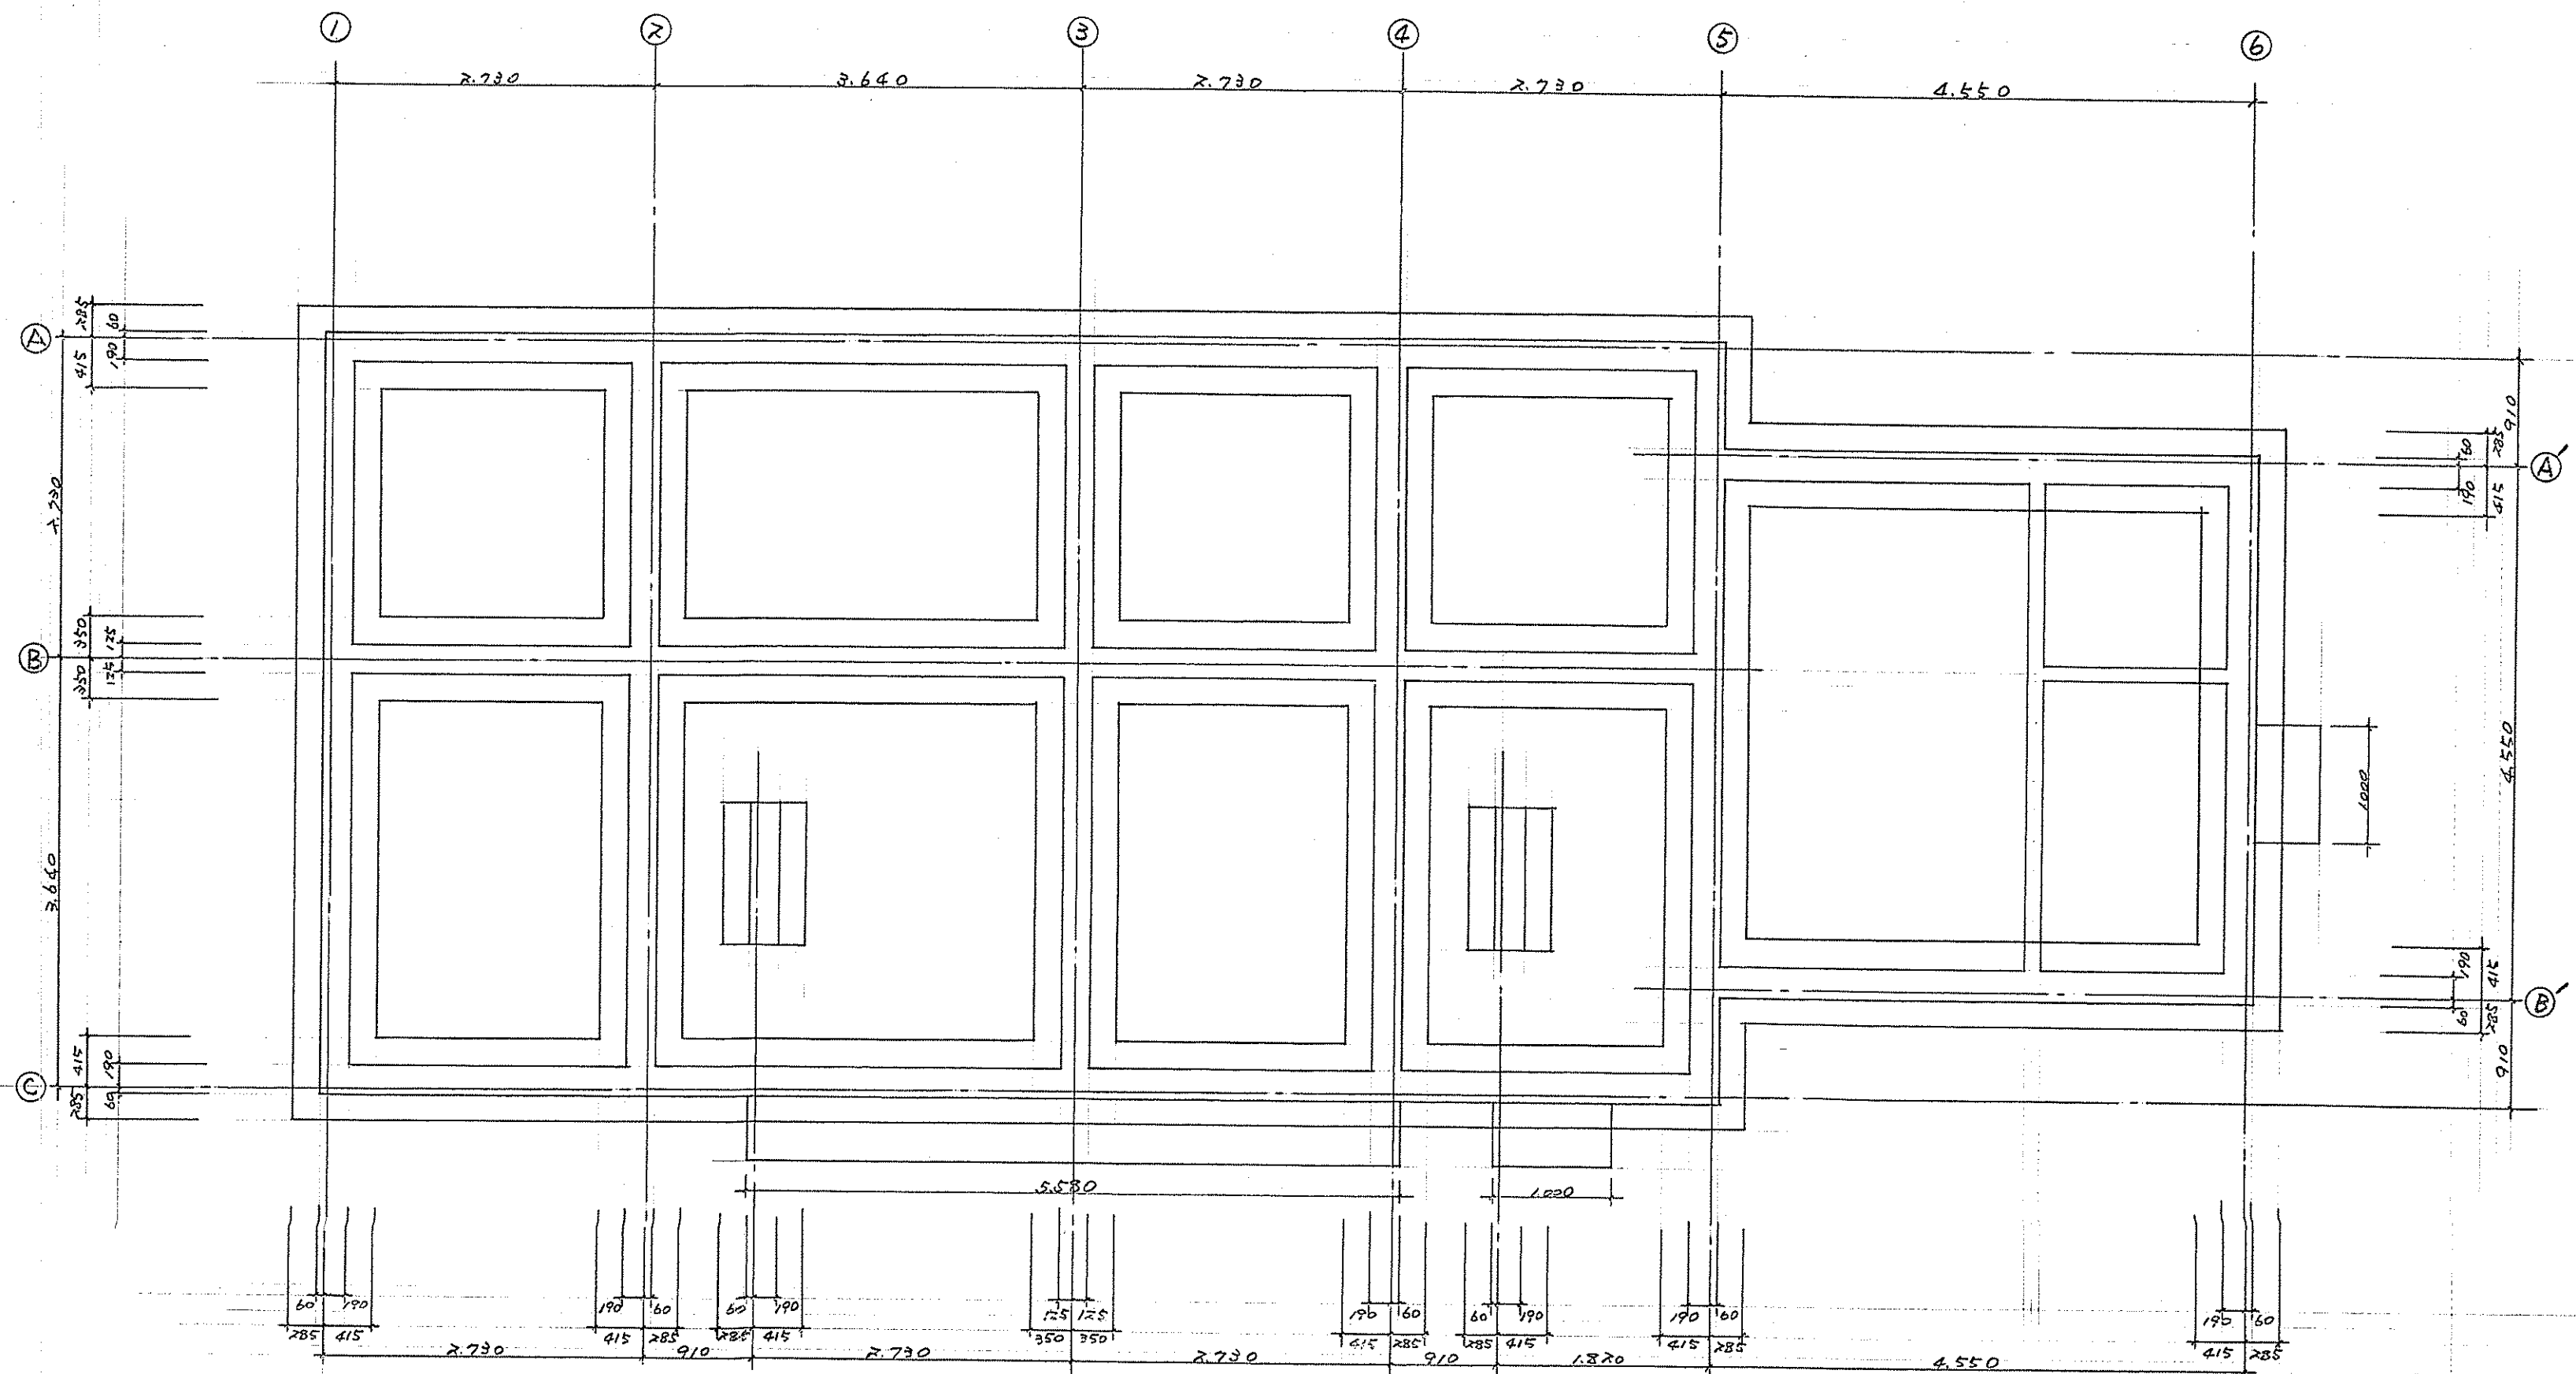


工 事 名	新在署赤倉警察官駐在所庁舎新築工事		
図 名	梁床図		
縮 尺	1/50	1/	1/ 昭和56年9月 日
No. - 8	山形県警察本部会計課		

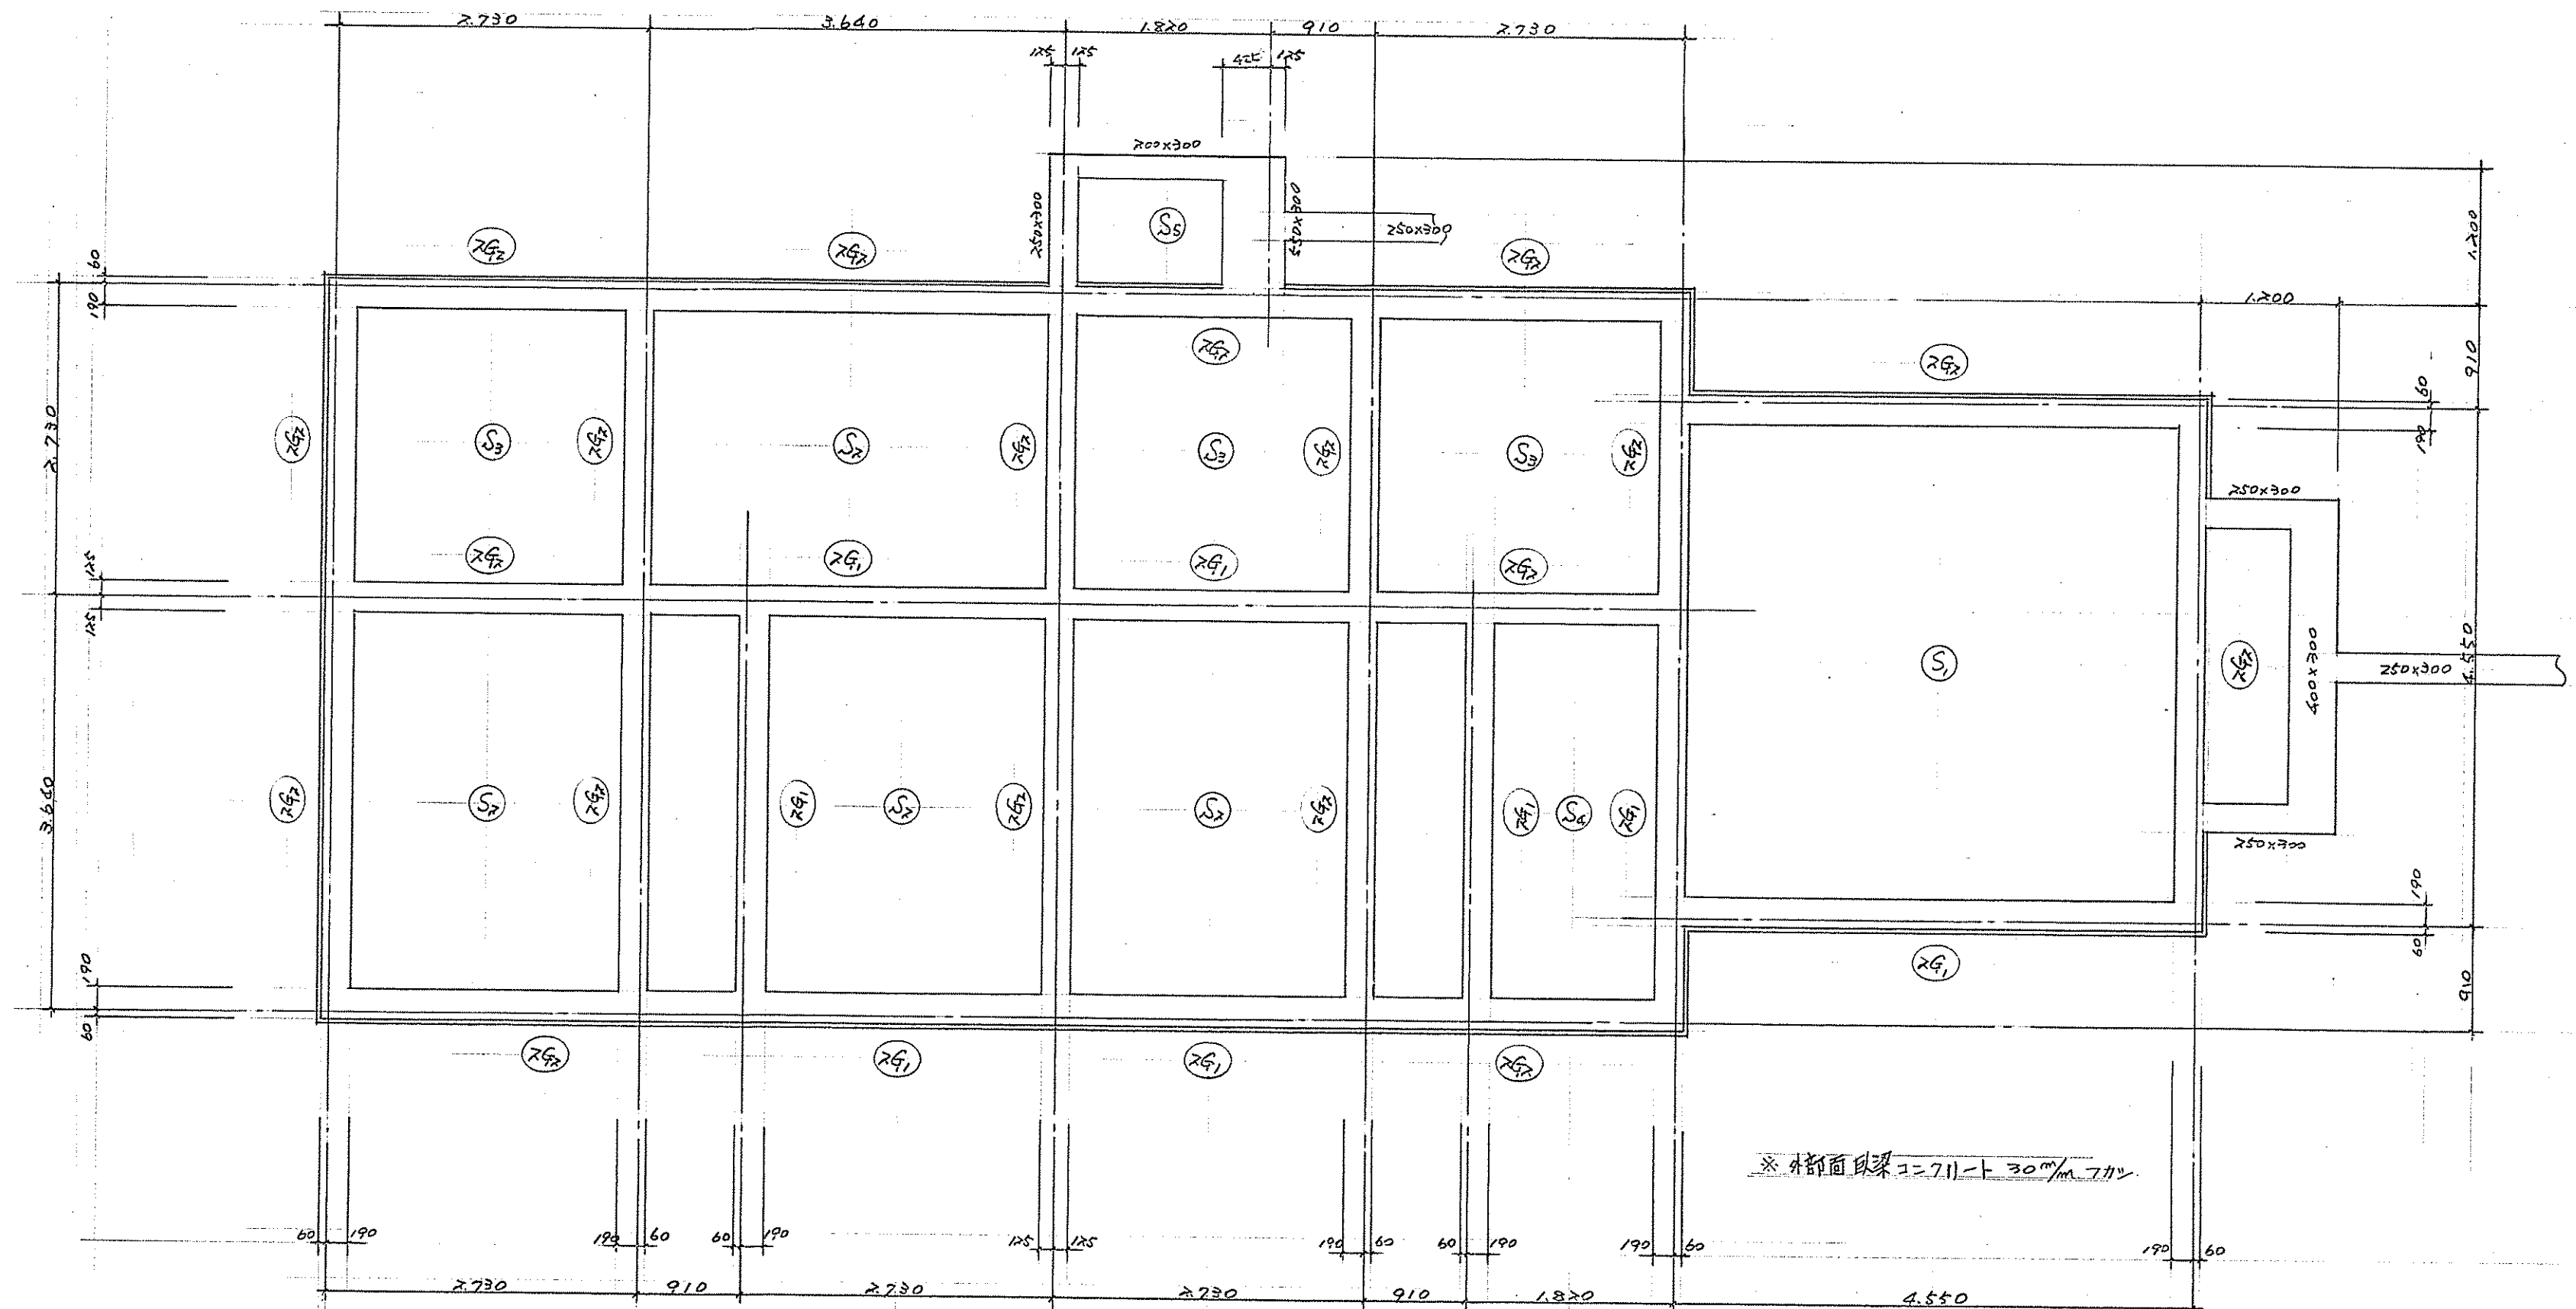


工 事 名	新在署赤倉警察官駐在所新築工事		
図 名	丁割図 配筋図		
縮 尺	1/50	1/	1/ 昭和56年9月 日
No. -9	山形県警察本部会計課		

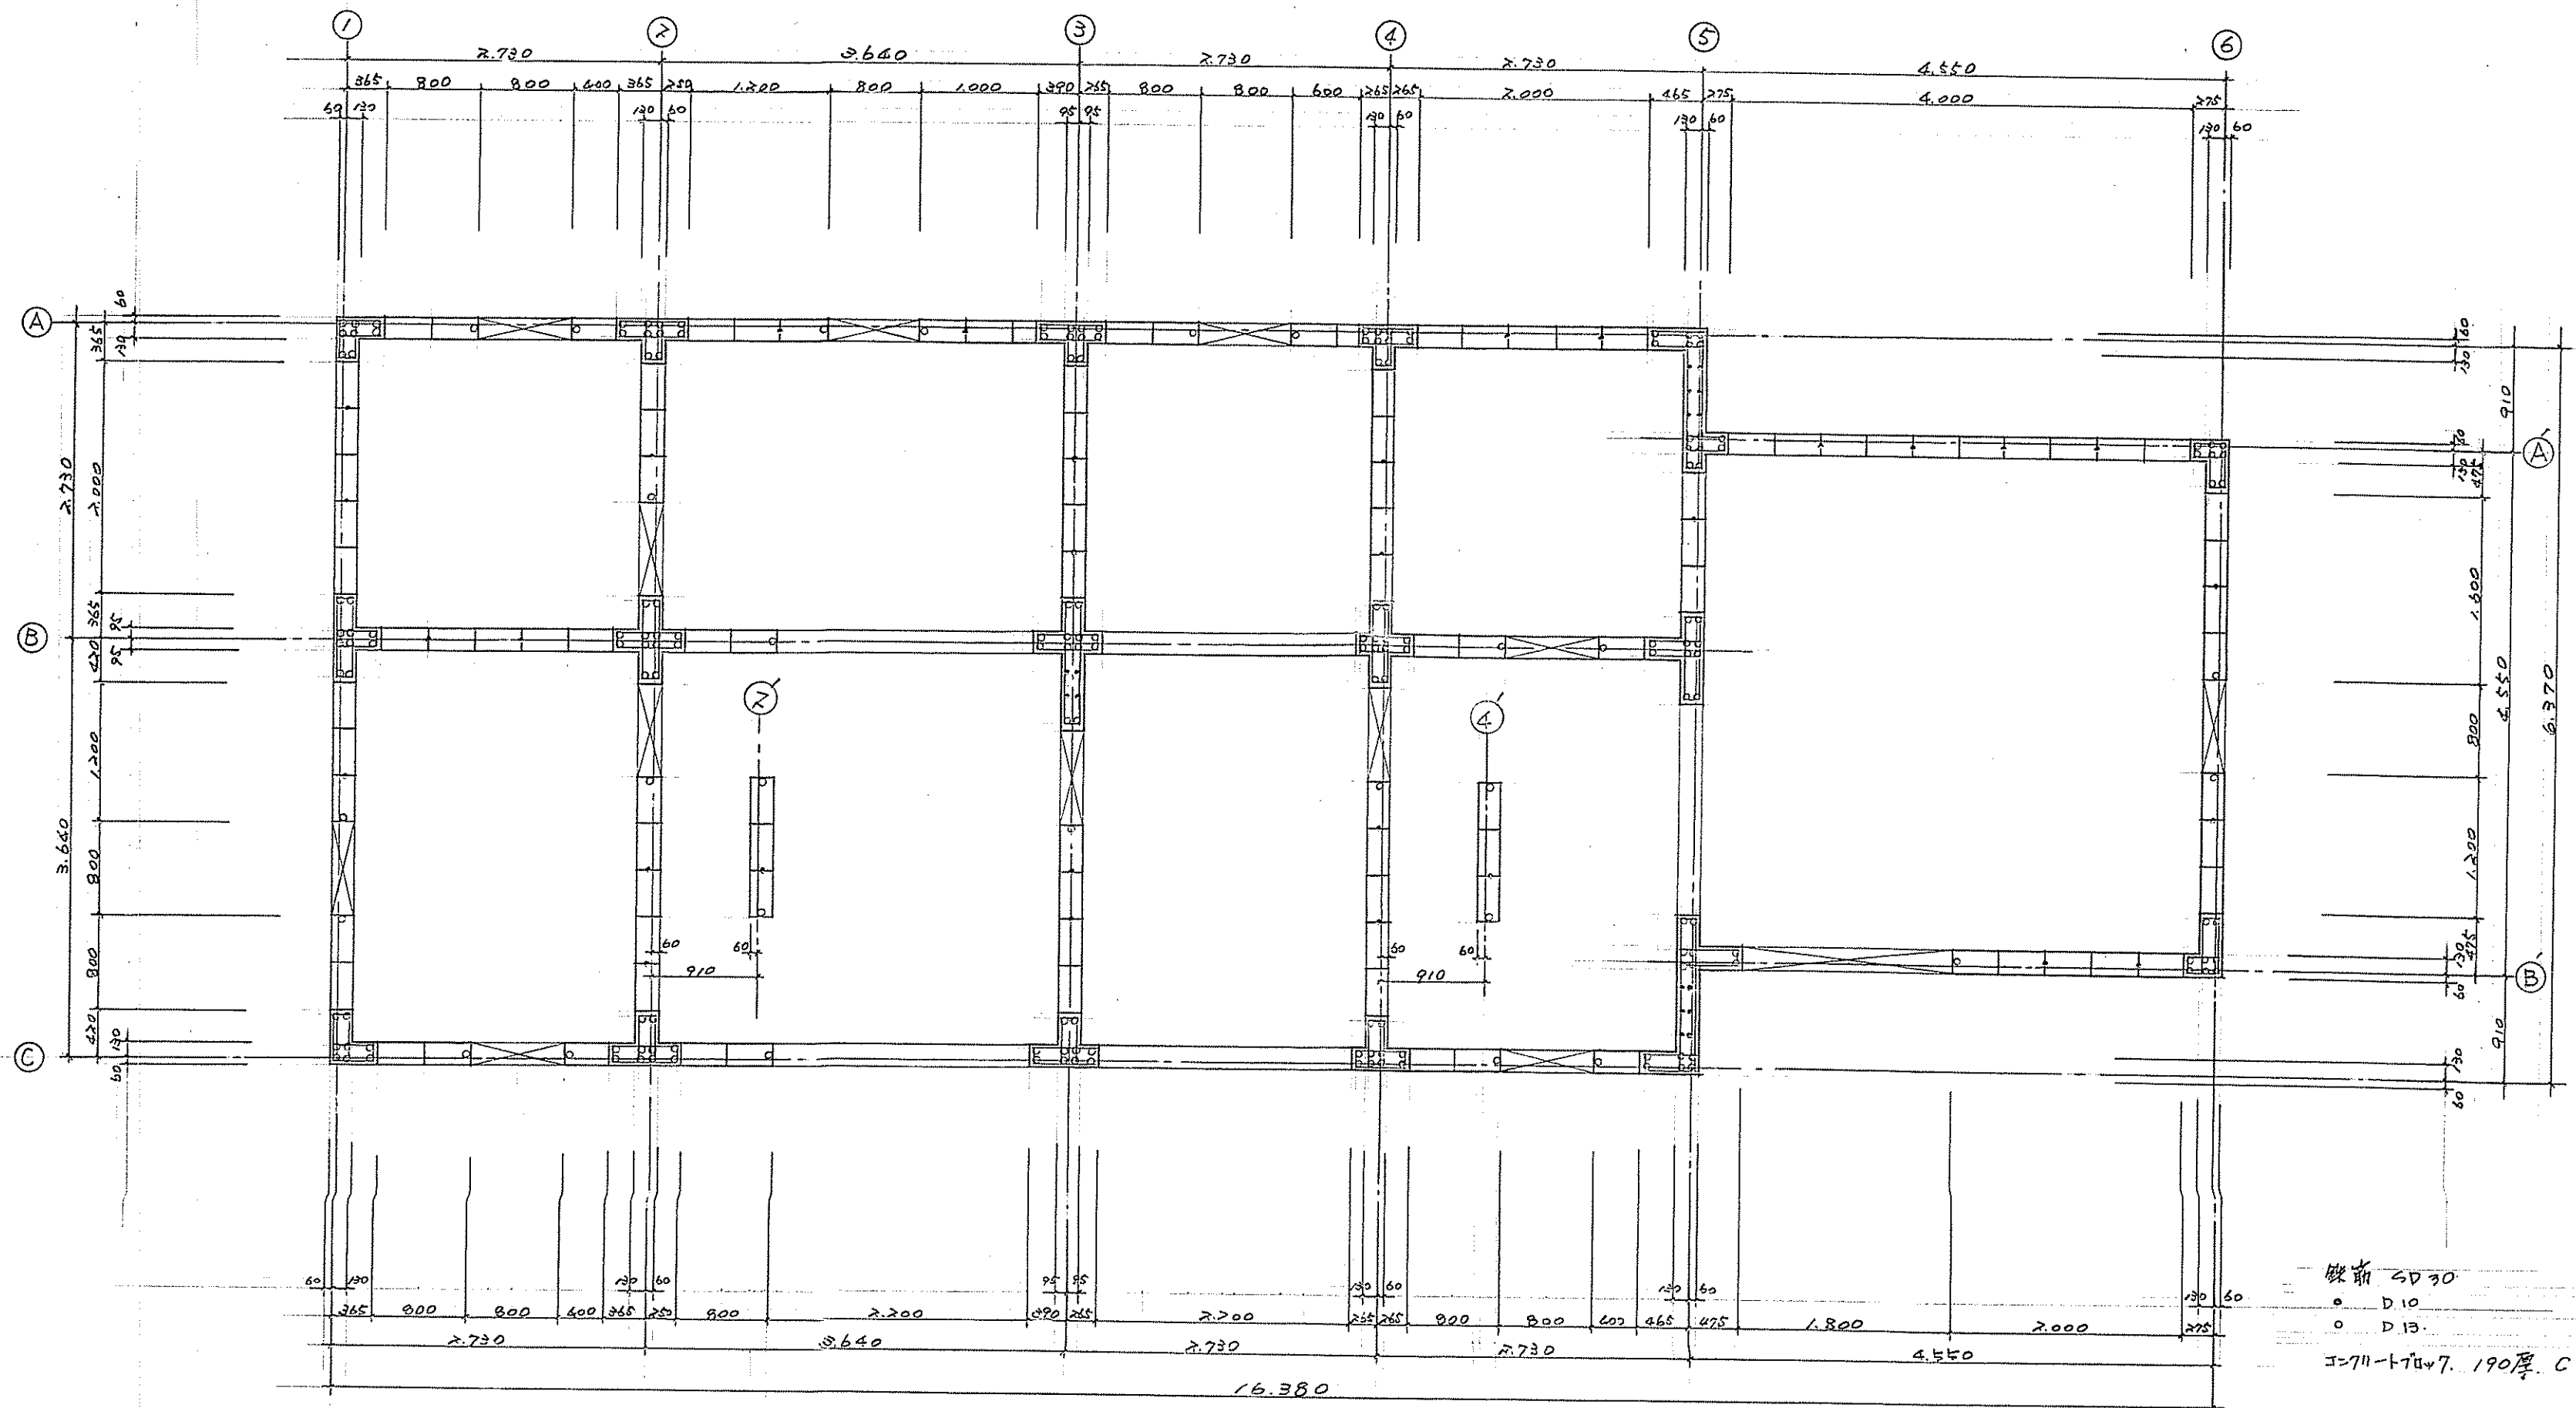


工 事 名	新在署赤倉警察官駐在所庁舎新築工事		
図 名	軸組配筋図		
縮 尺	1/50	1/	1/ 昭和56年9月 日
No. - 10	山形県警察本部会計課		

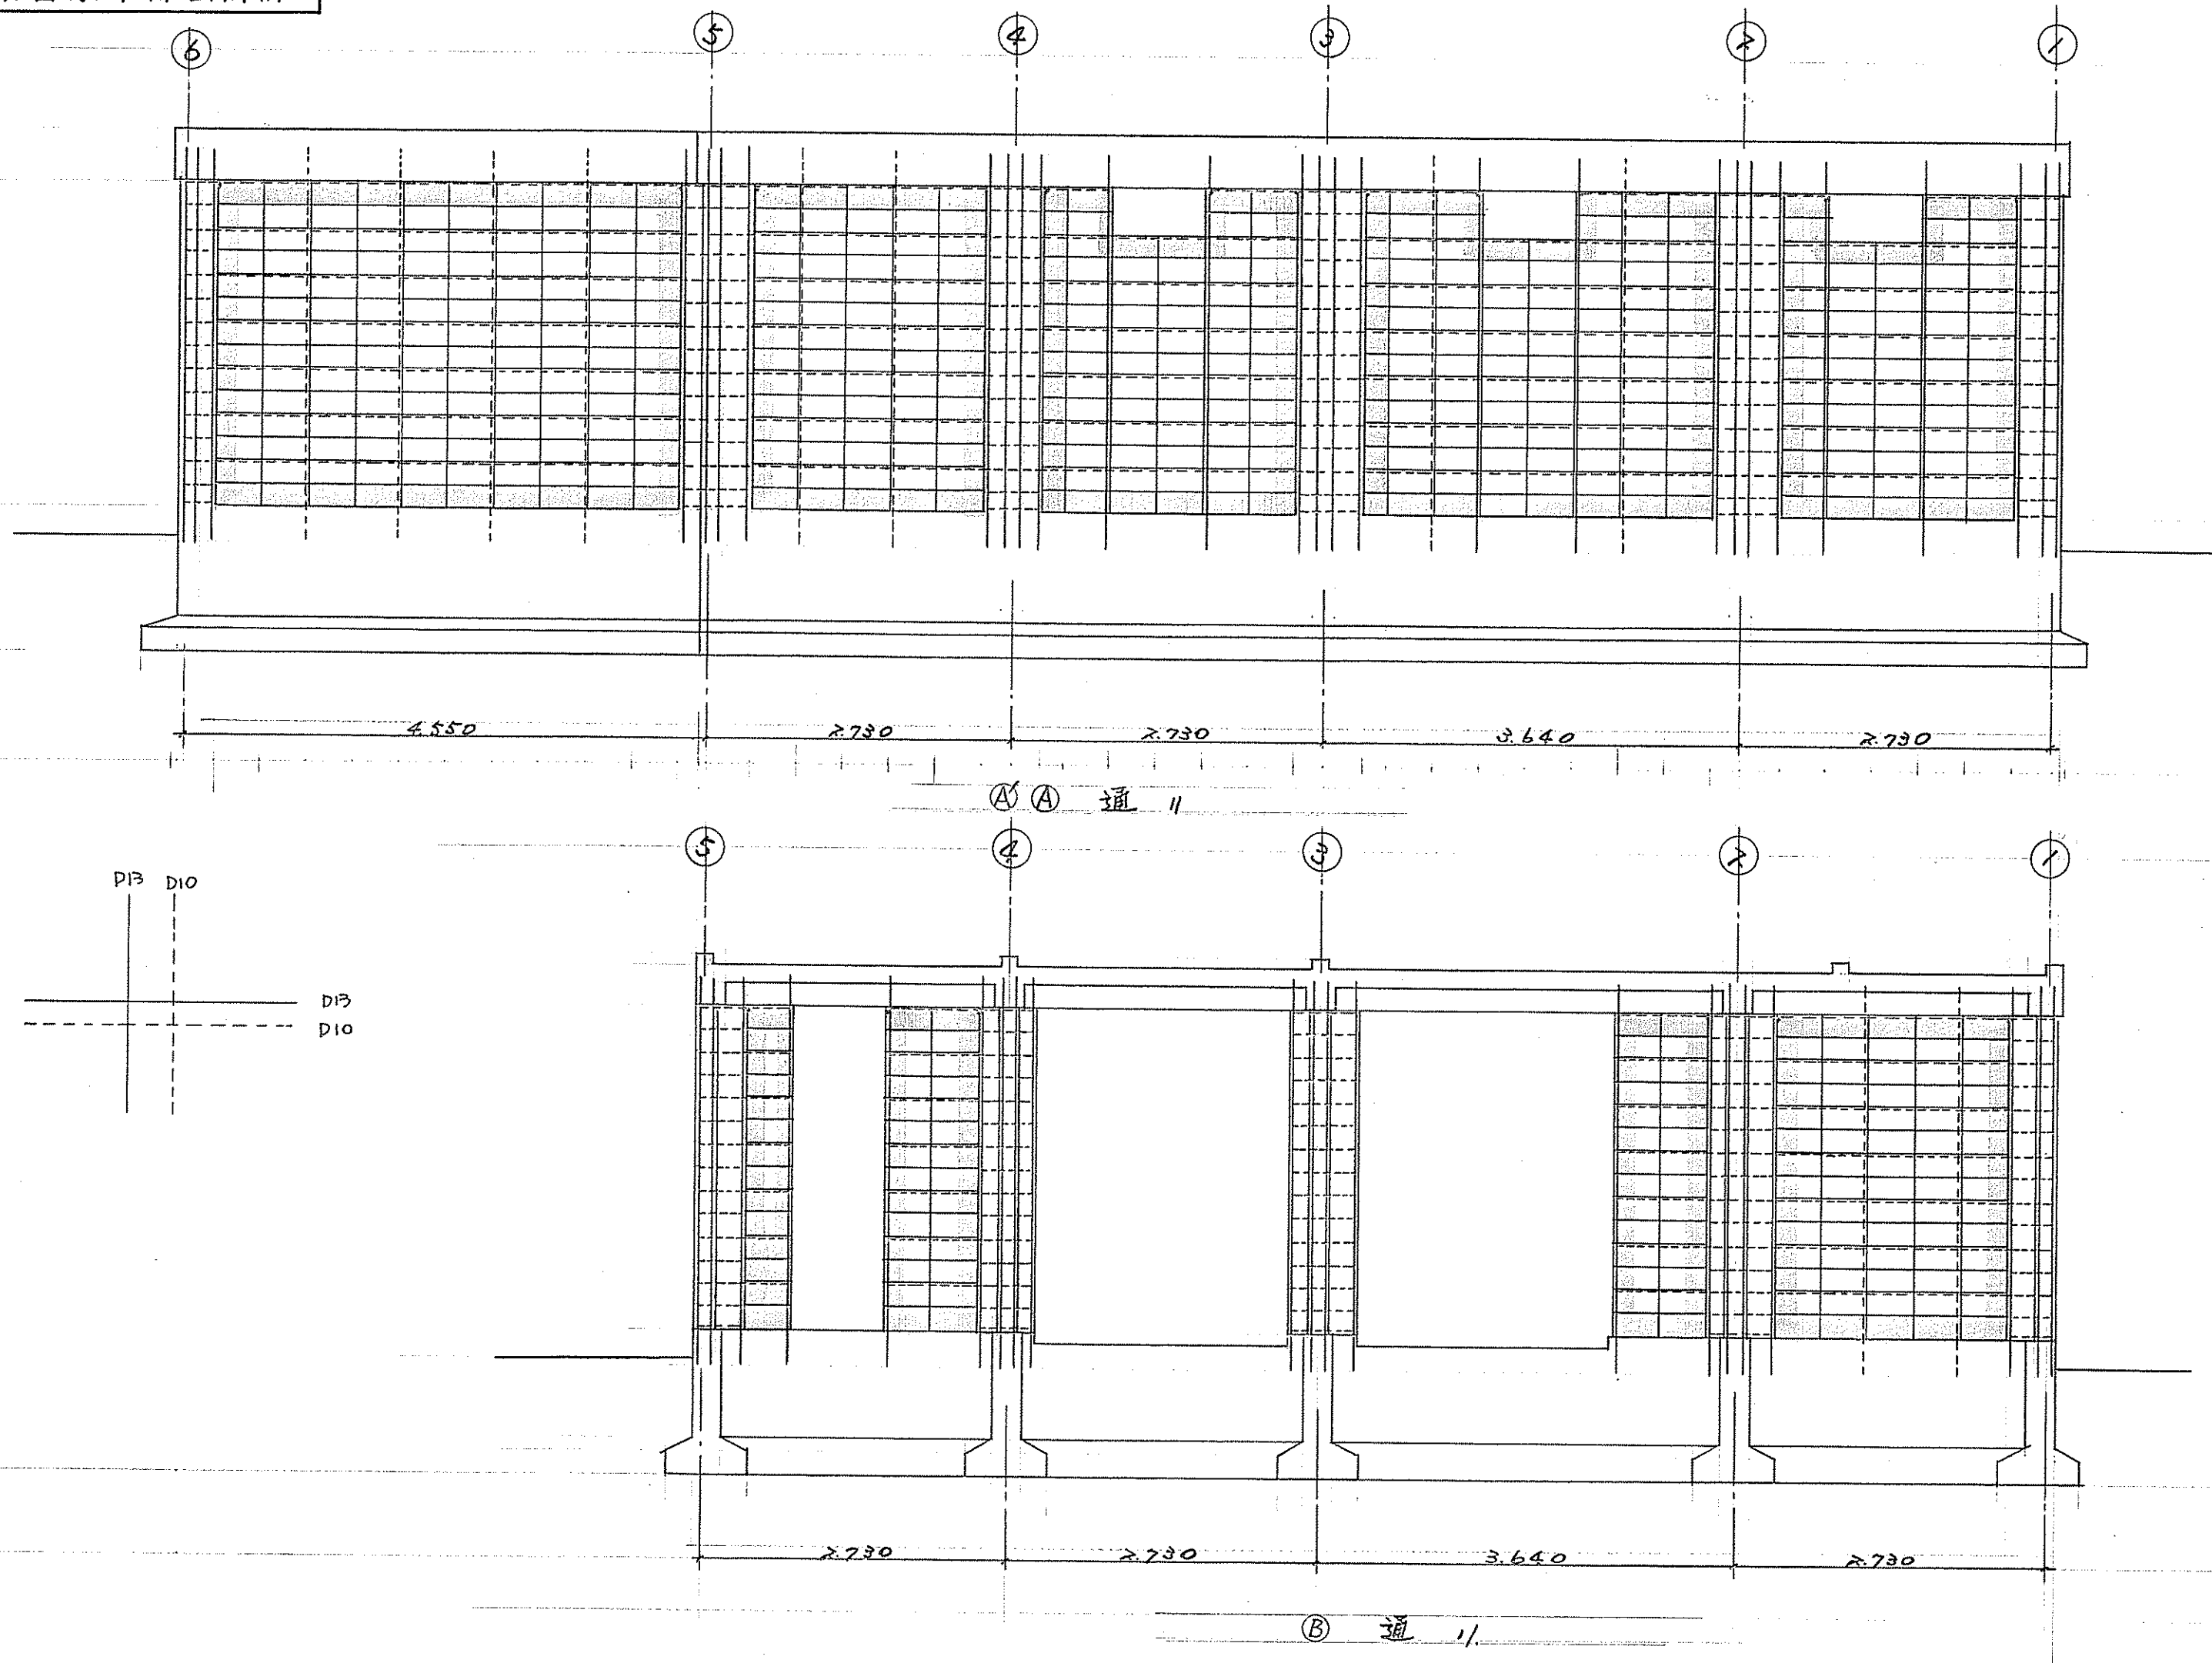

工 事 名	新在署赤倉警察官駐在所新築工事		
図 名	軸組配筋図		
縮 尺	1/50	1/	1/ 昭和56年9月 日
No. -11	山形県警察本部会計課		

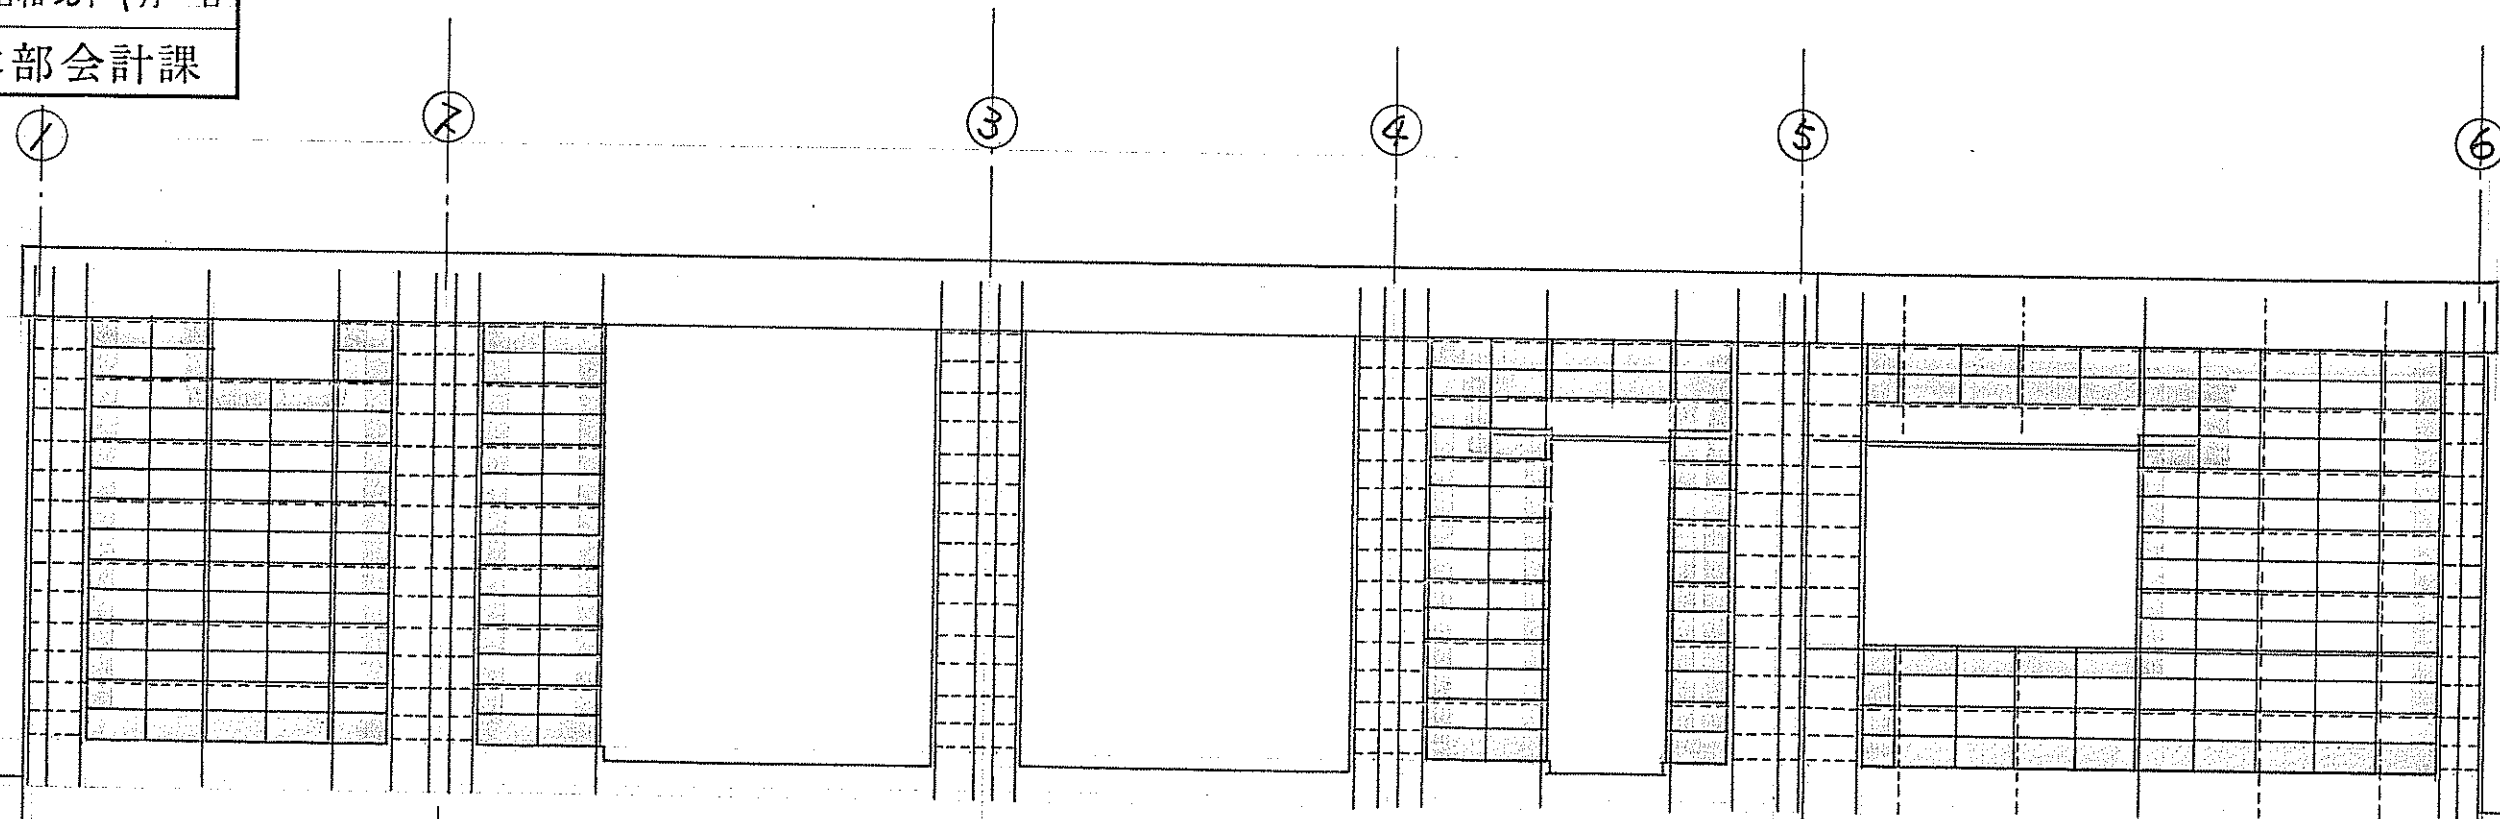

2.230 3.640 2.230 2.230 4.550

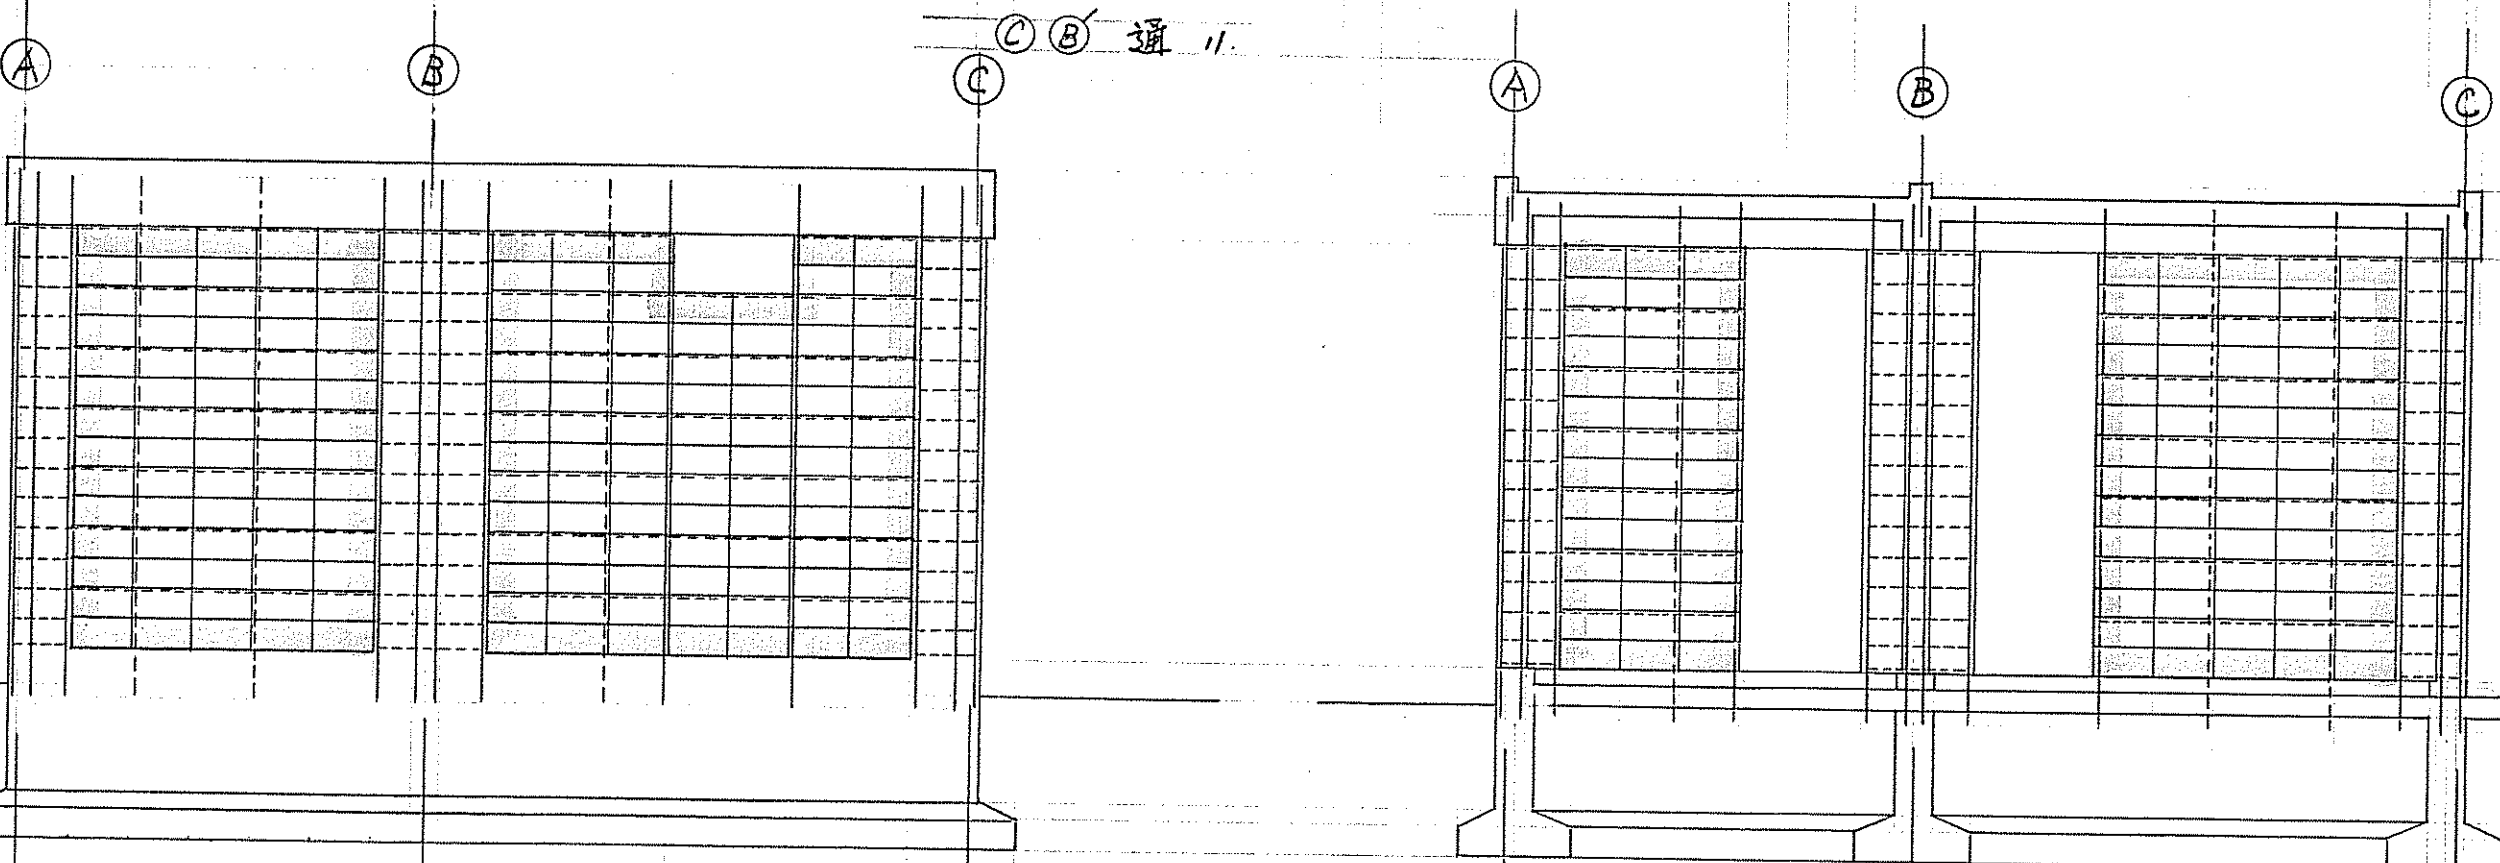

2.230 3.640

2.230 3.640






1.800

① 通 //


② 通 //

③ 通 //


工 事 名	新庄署赤倉警察官駐在所新築工事		
図 名	軸組配筋図		
縮 尺	1/50	1/	1/ 昭和56年9月 日
No. -12	山形県警察本部会計課		

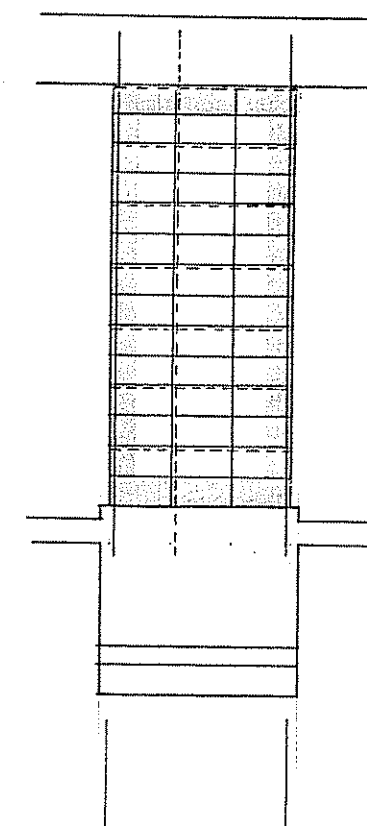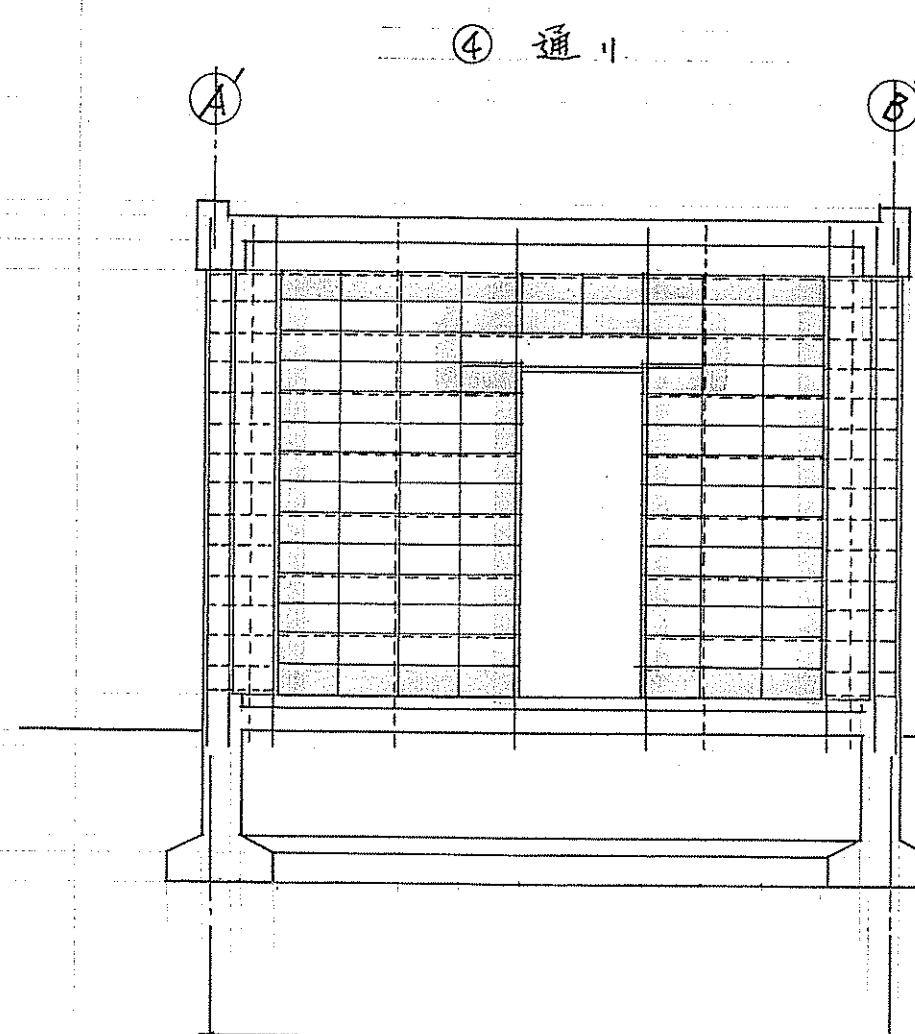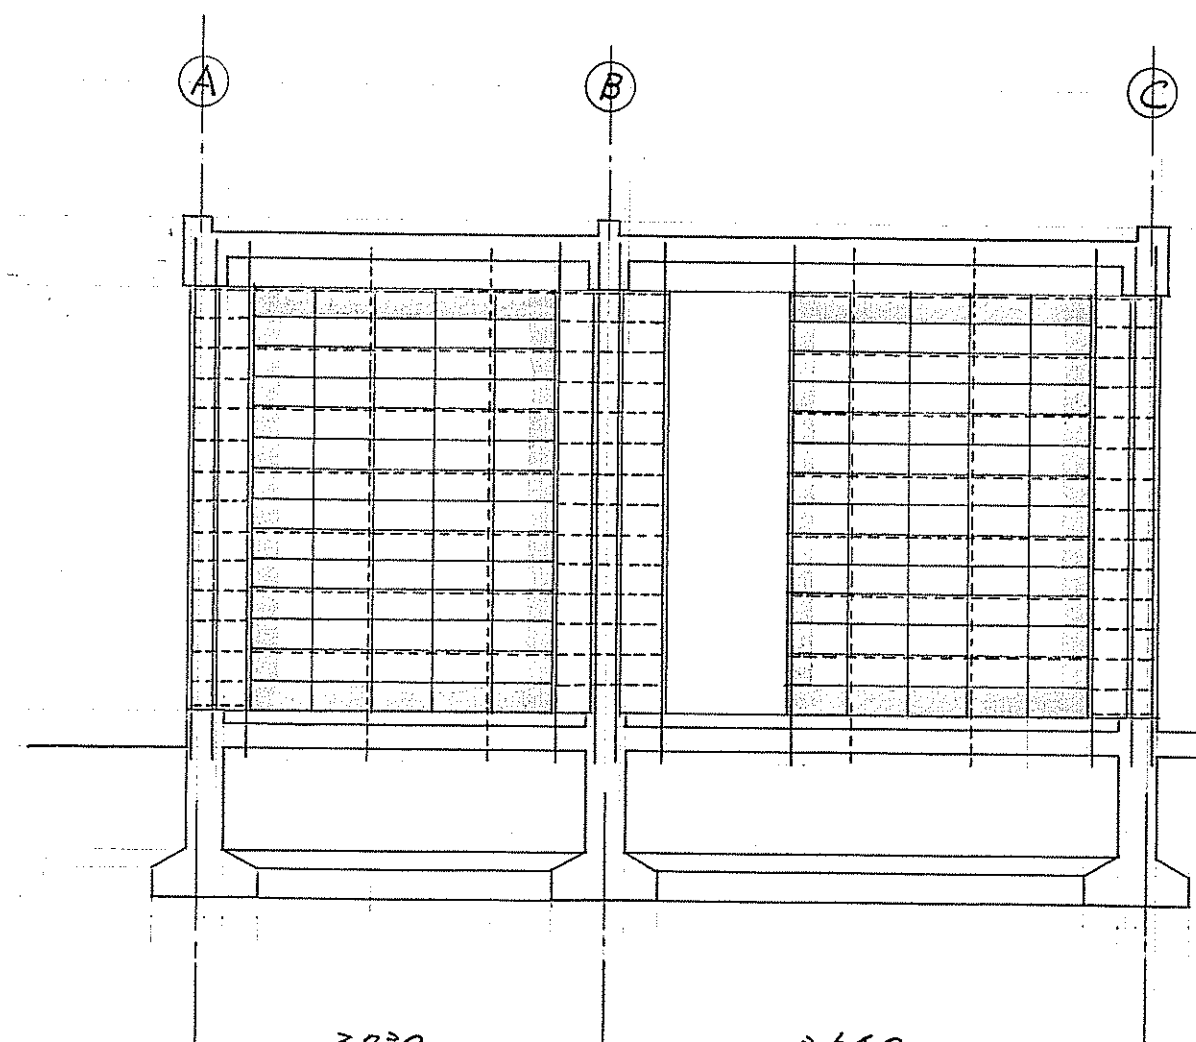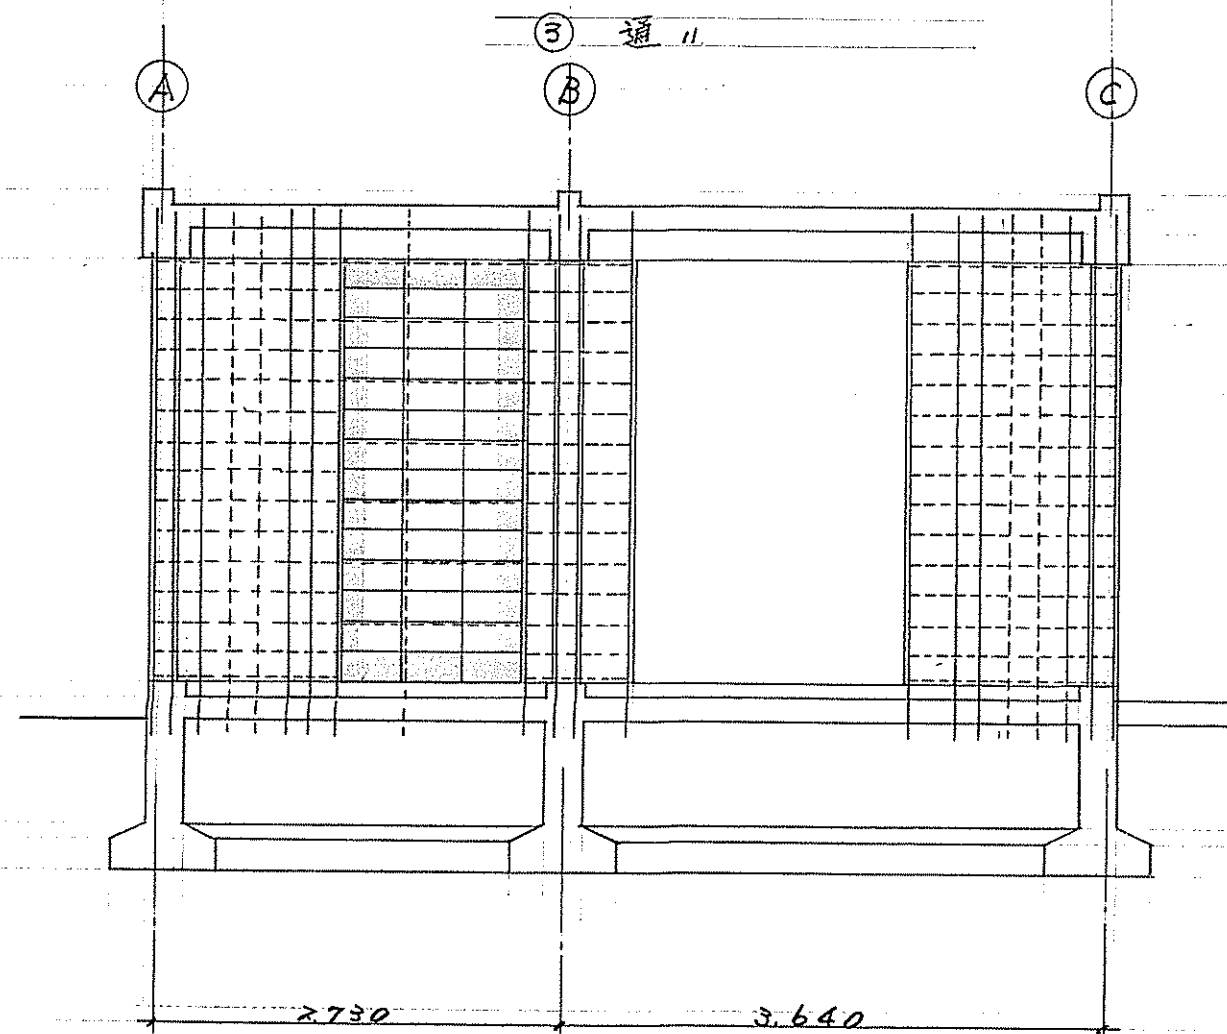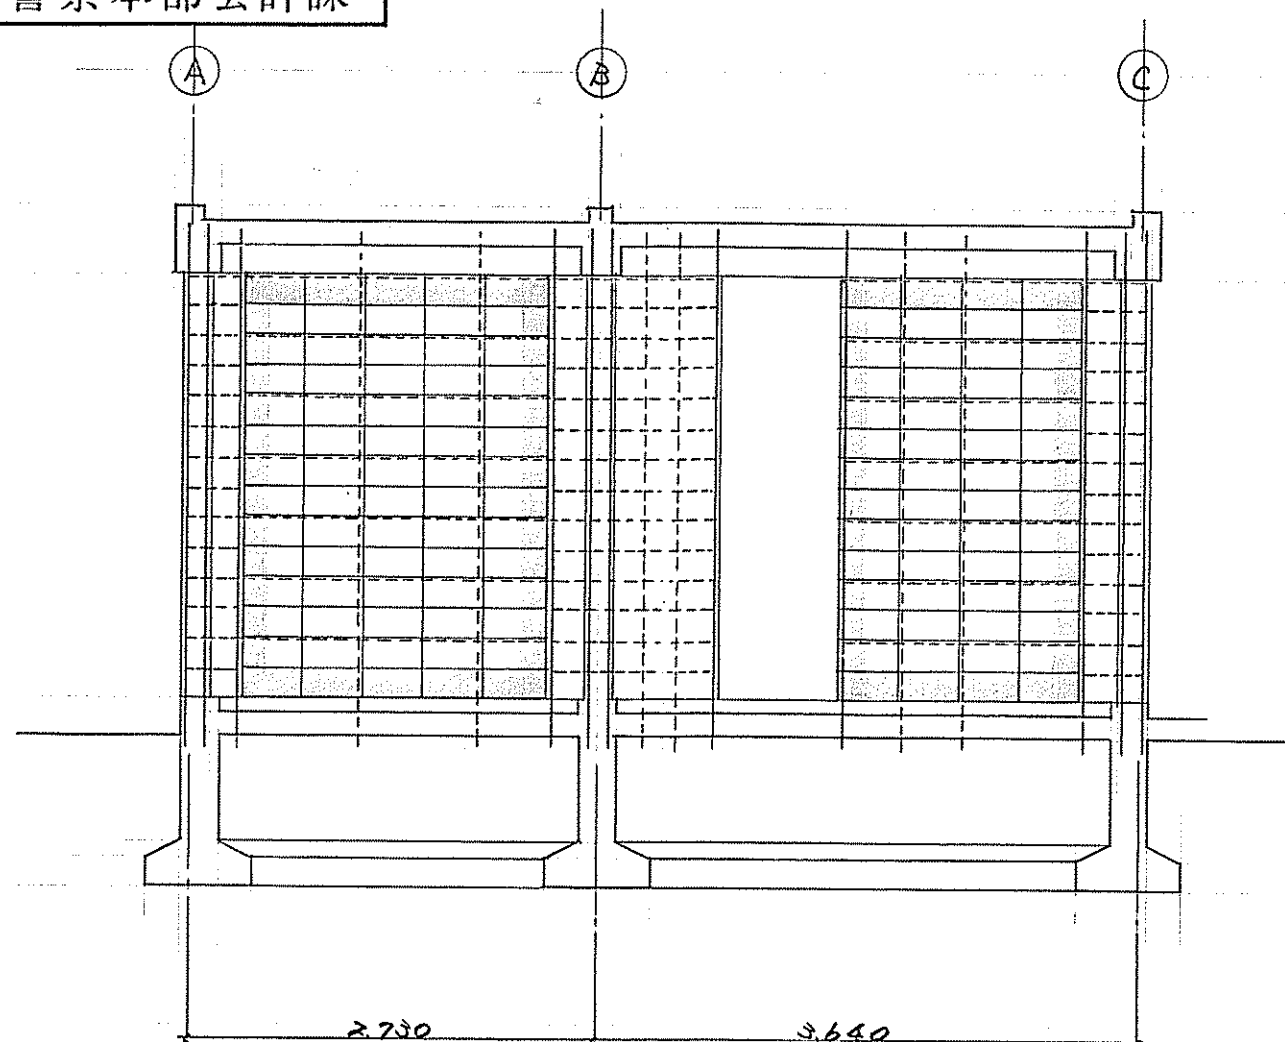


工事名	新在署前警察官駐在所新築工事		
図名	断面詳細図		
縮尺	1/30	1/	昭和56年9月
No. - 15	山形県警察本部会計課		

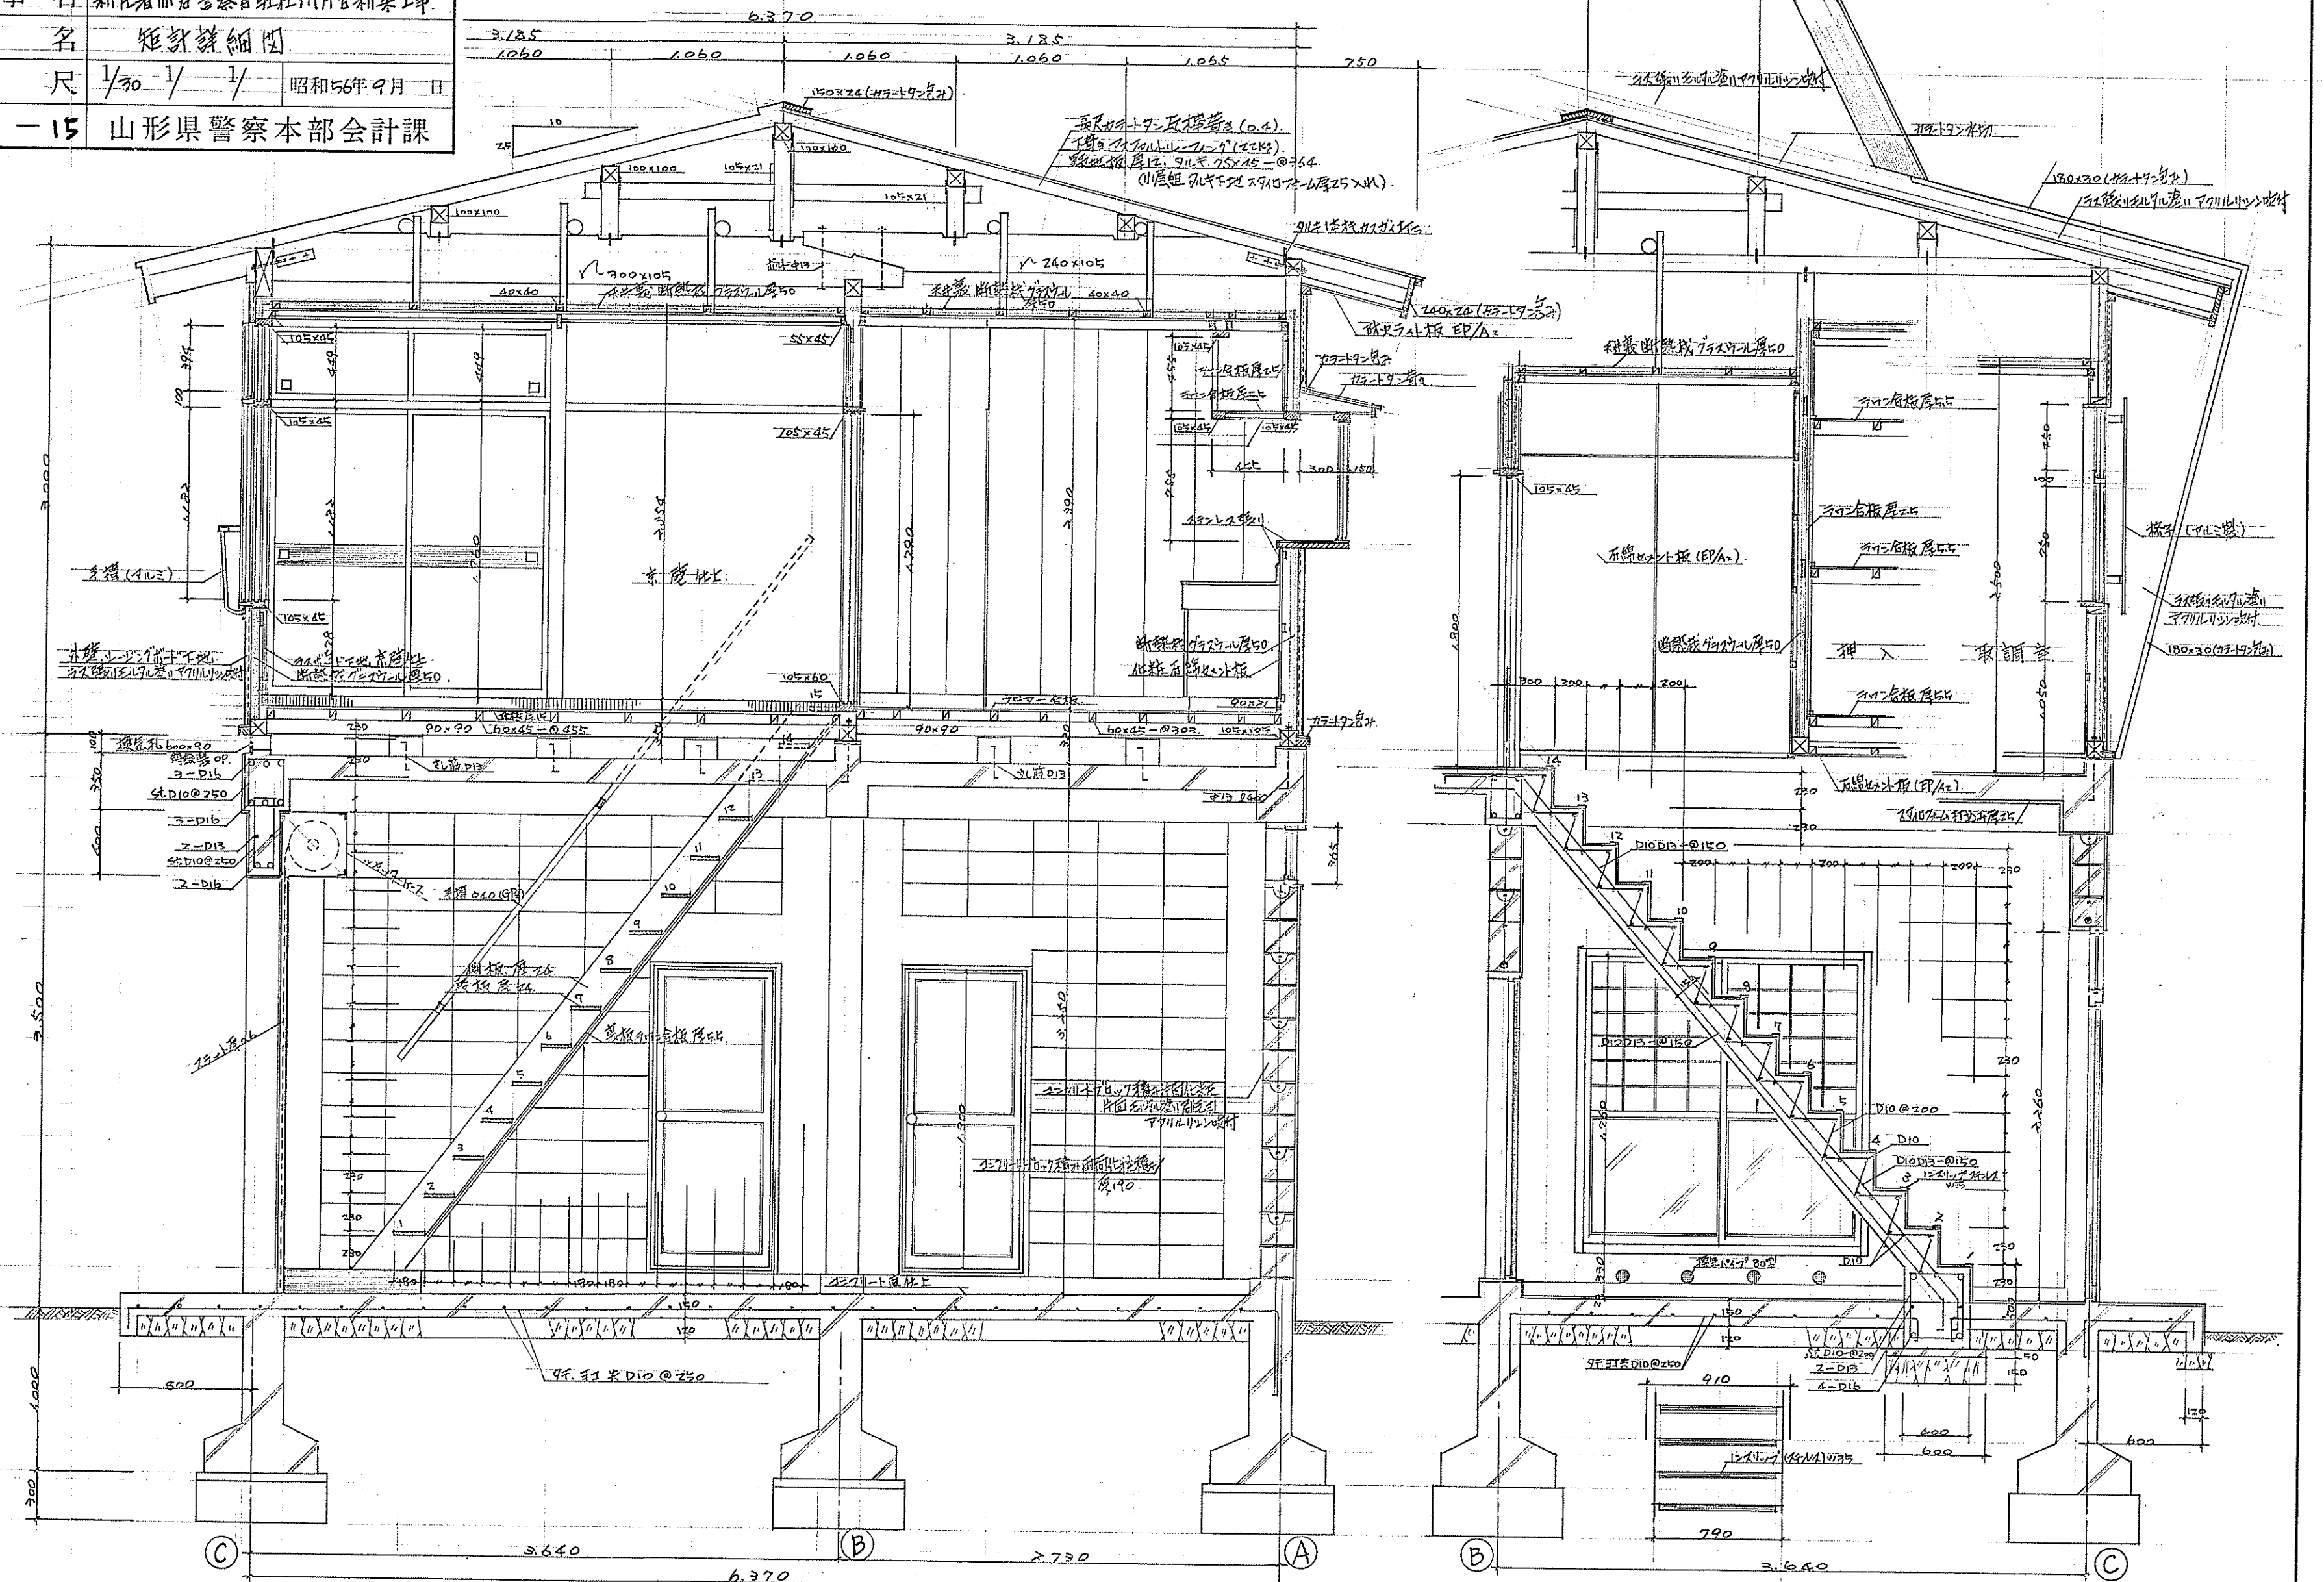


工事名	新山形警察官署新築工事		
図名	階段部詳細図		
縮尺	1/30	1/	昭和56年9月2日
No. - 15	山形県警察本部会計課		

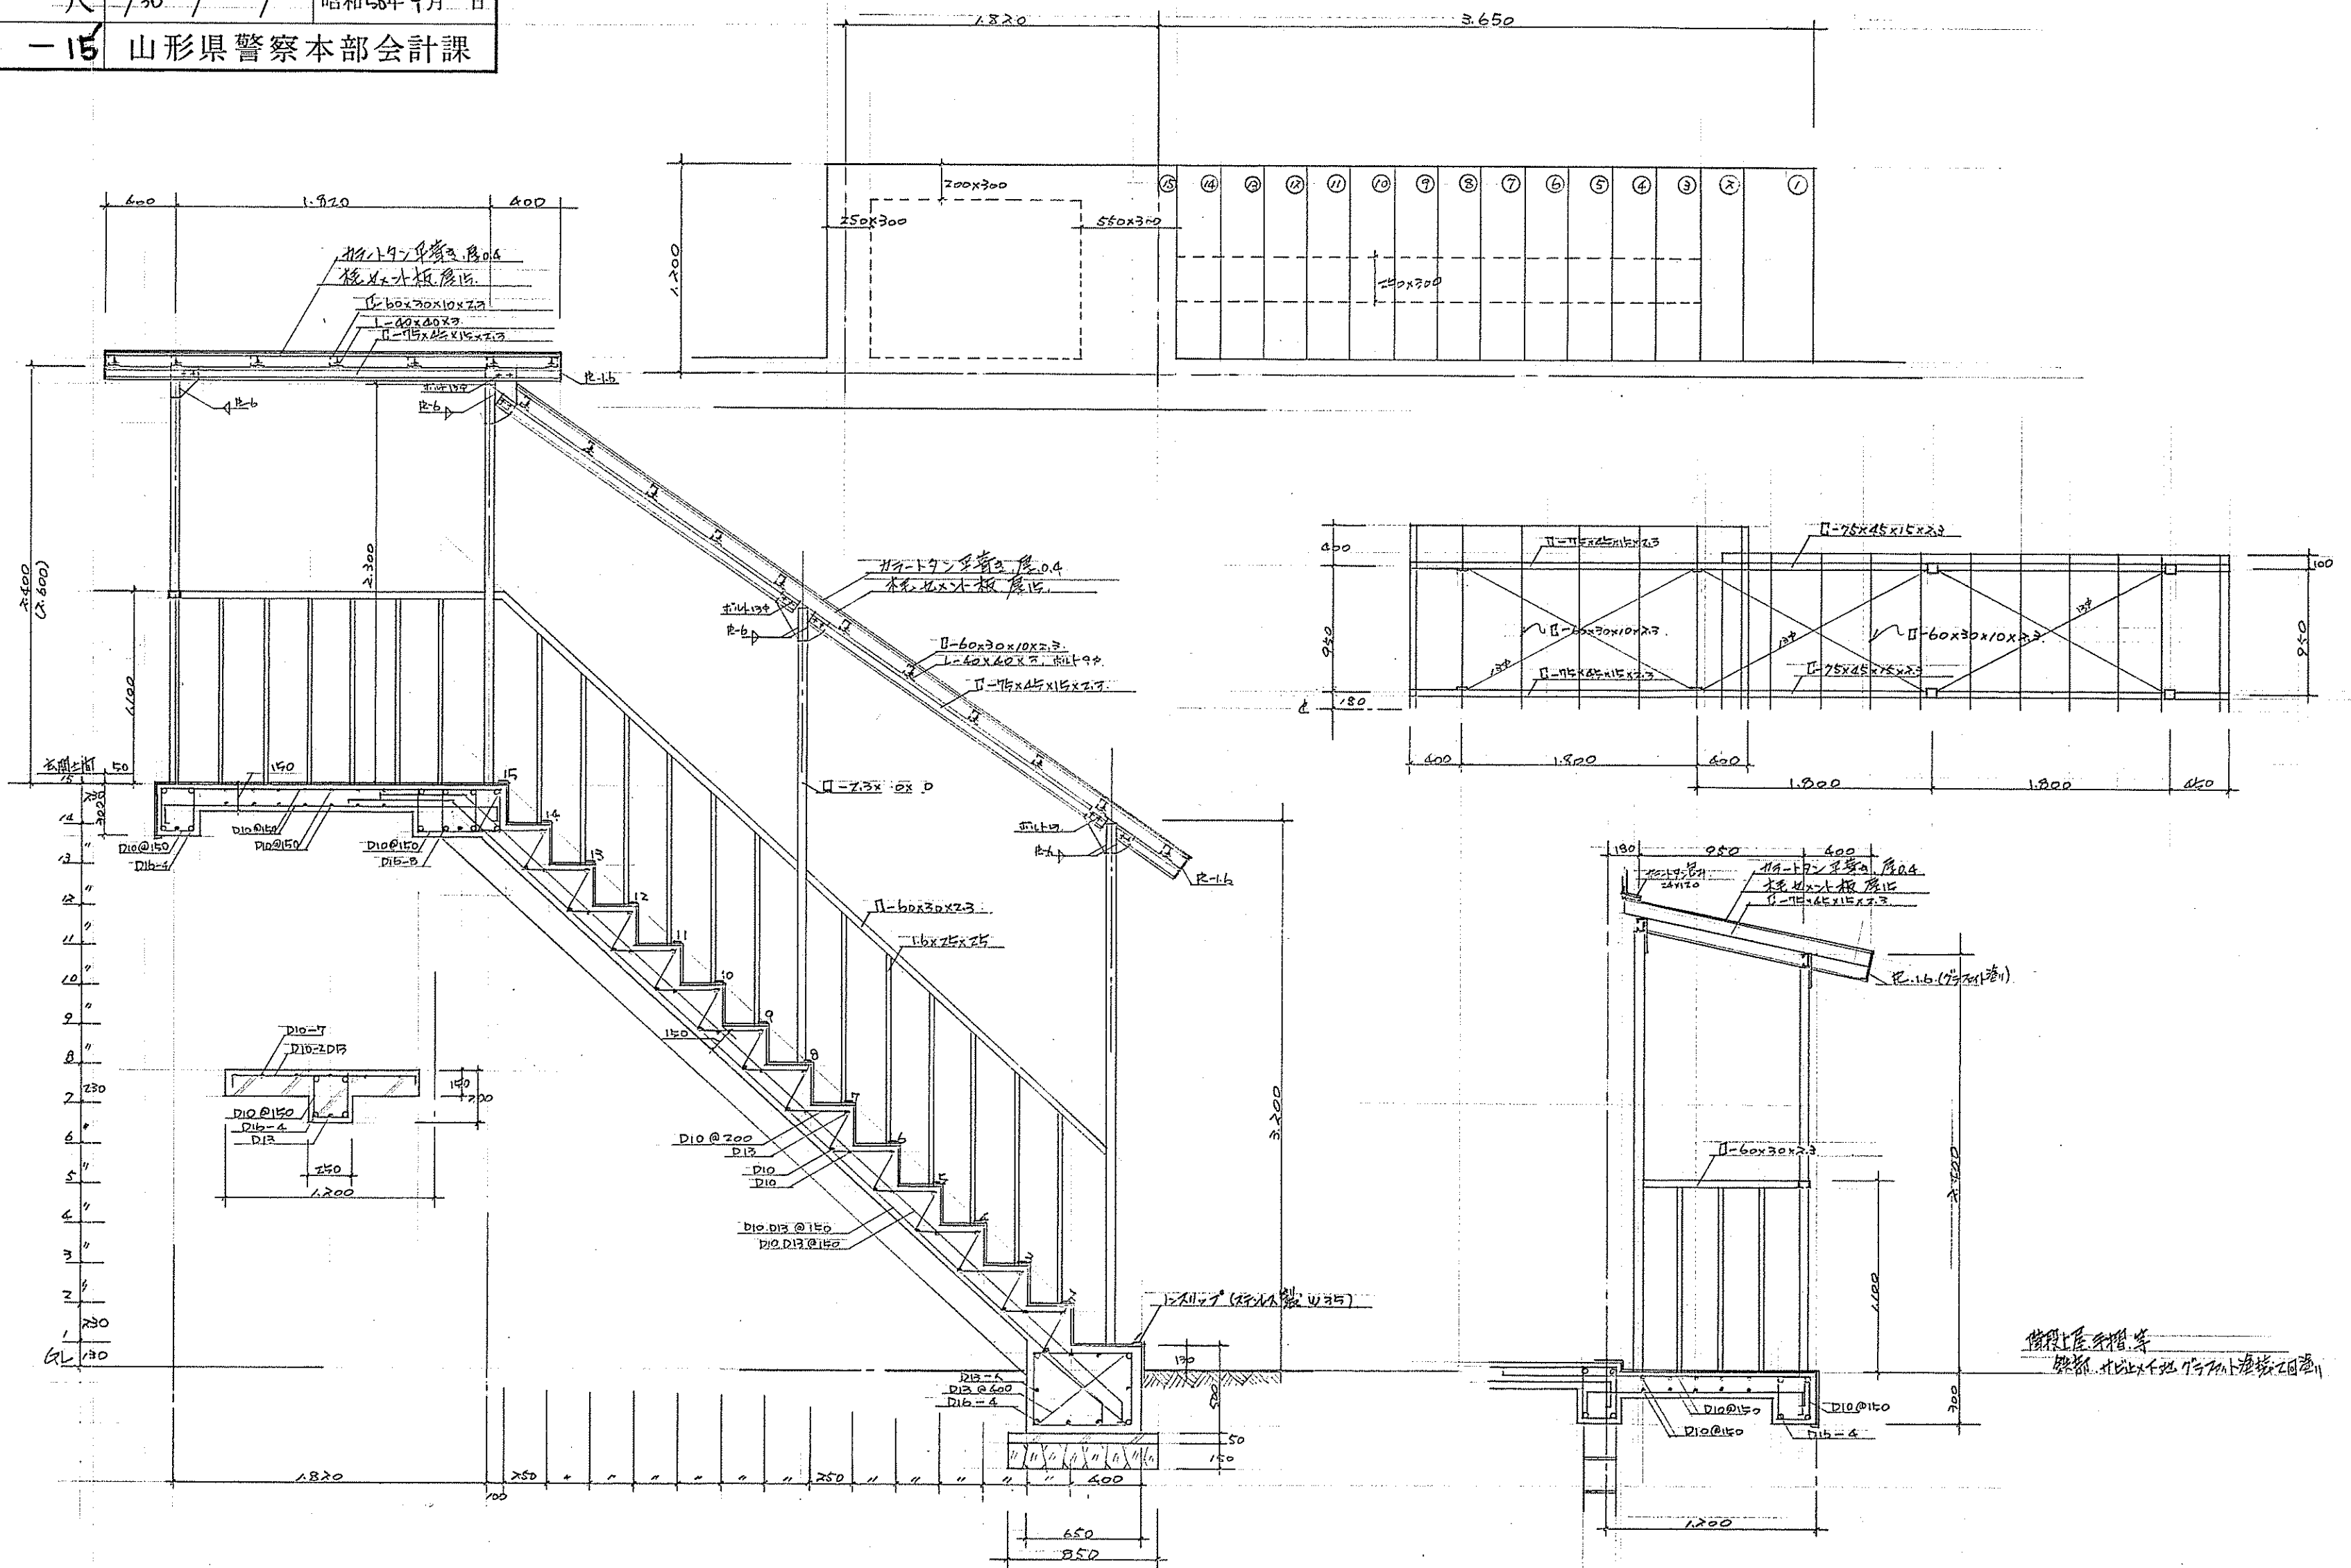


工 事 名	新庄署赤倉警察官駐在所庁舎新築工事		
図 名	展開図		
縮 尺	1/50	1/	1/ 昭和56年 9 月 日
No. -16	山形県警察本部会計課		

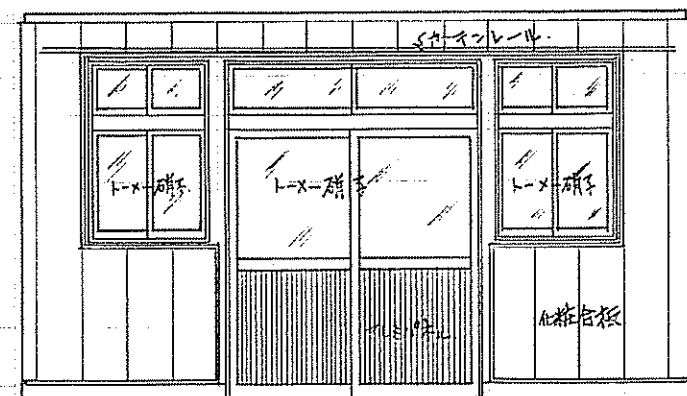


事務室

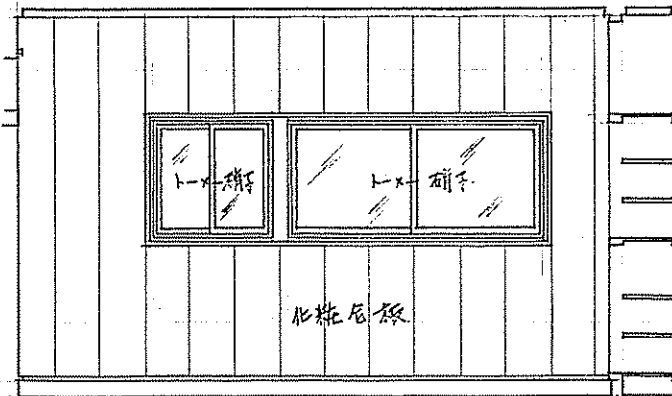


化粧台

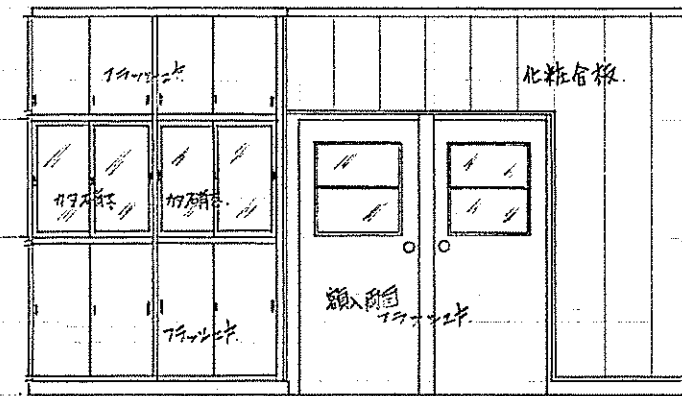

化粧台

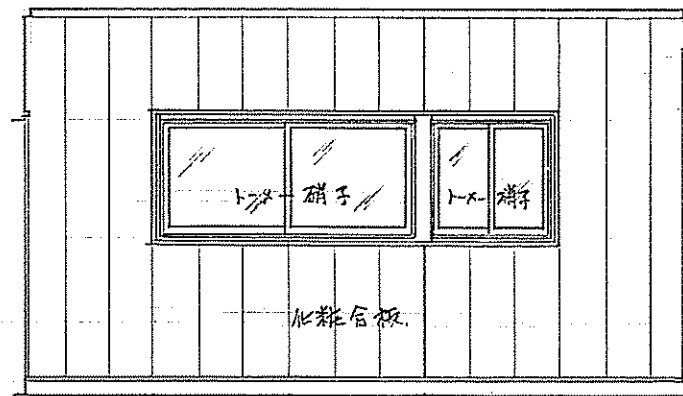


化粧台

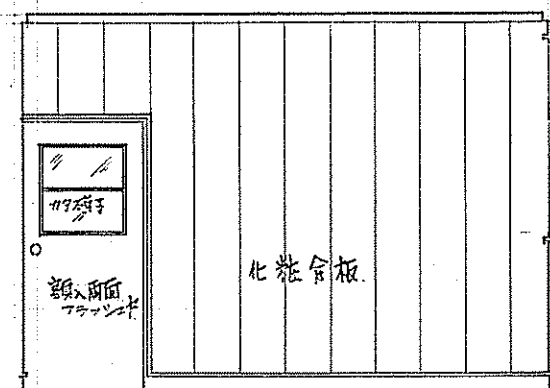

化粧台




化粧台

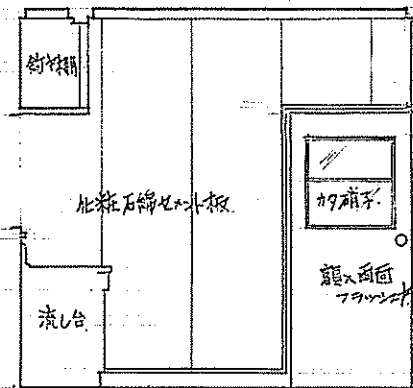


化粧台

化粧台

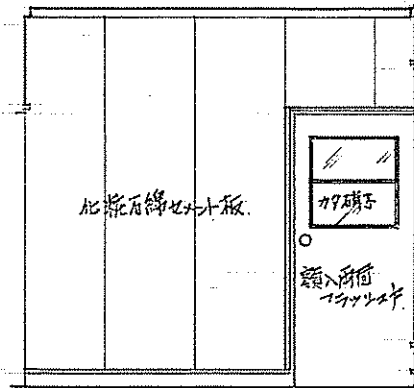


化粧台

化粧台

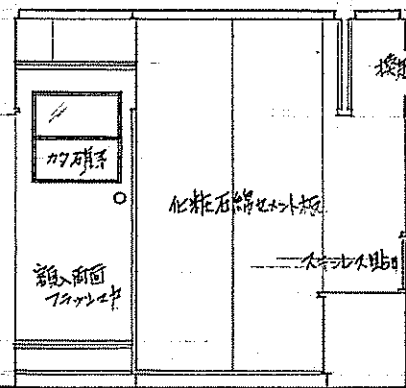

化粧台

化粧台

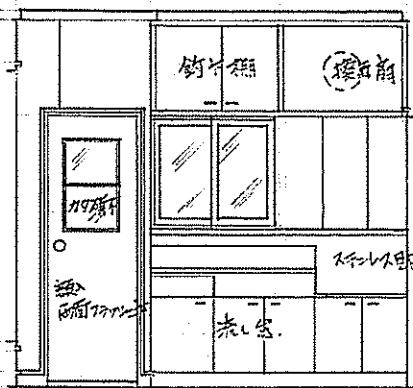


化粧台


化粧台

取調室


湯沸室

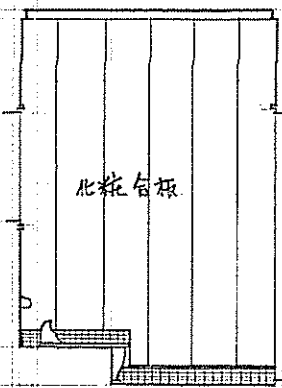

化粧台

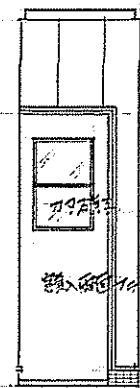


化粧台

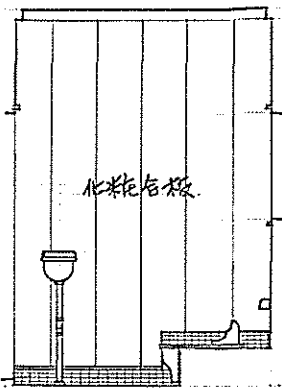

化粧台




化粧台

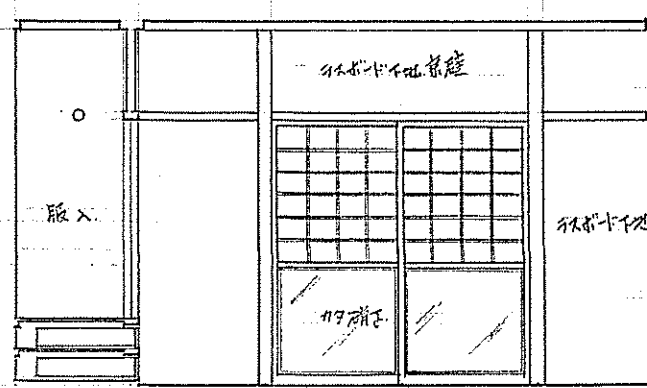

化粧台


化粧台

化粧台

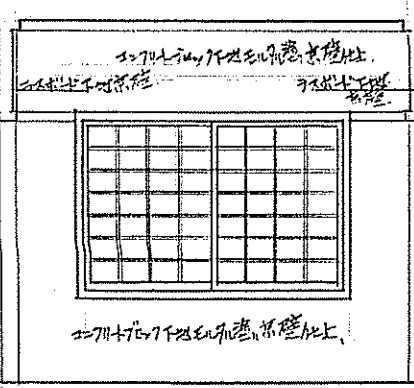

化粧台

化粧台

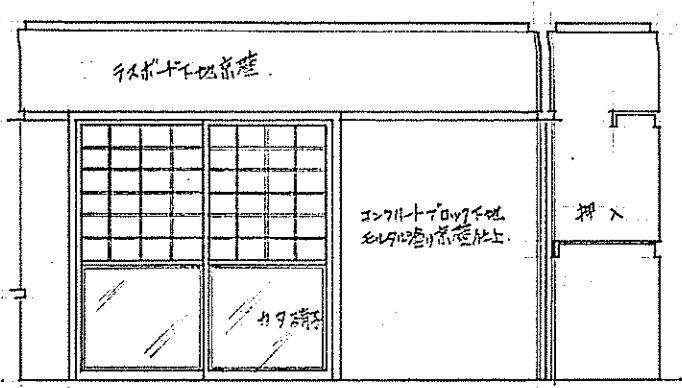


化粧台

化粧台

便所


休憩室

工 事 名	新在署赤倉警察官駐在所庁舎新築工事		
図 名	展 開 図		
縮 尺	1/50	1/	1/ 昭和56年9月 日
No. 一17	山形県警察本部会計課		

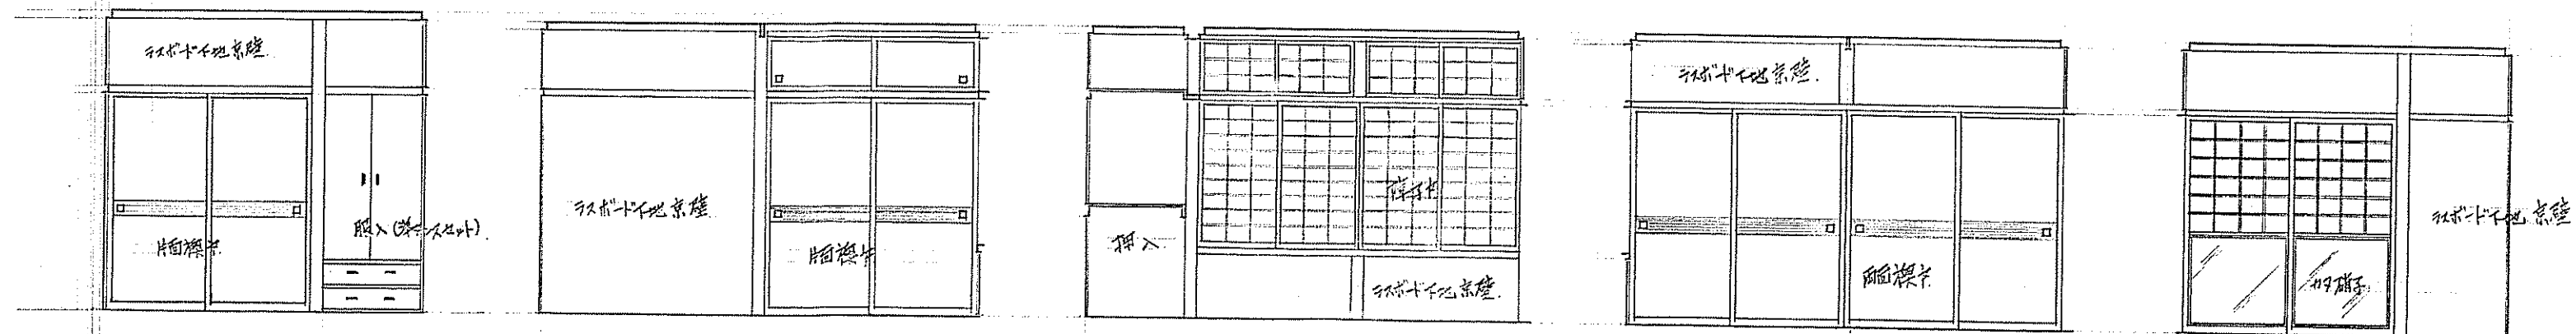


休憩室

6畳間①

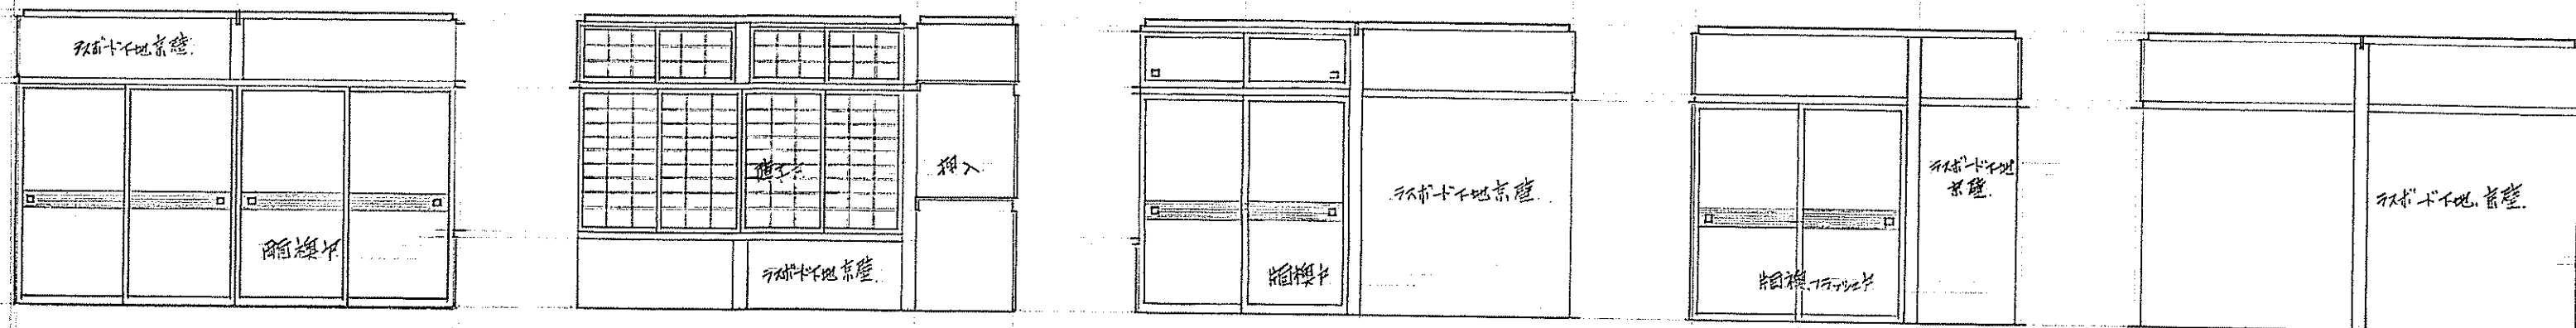

6畳間②


6畳間③

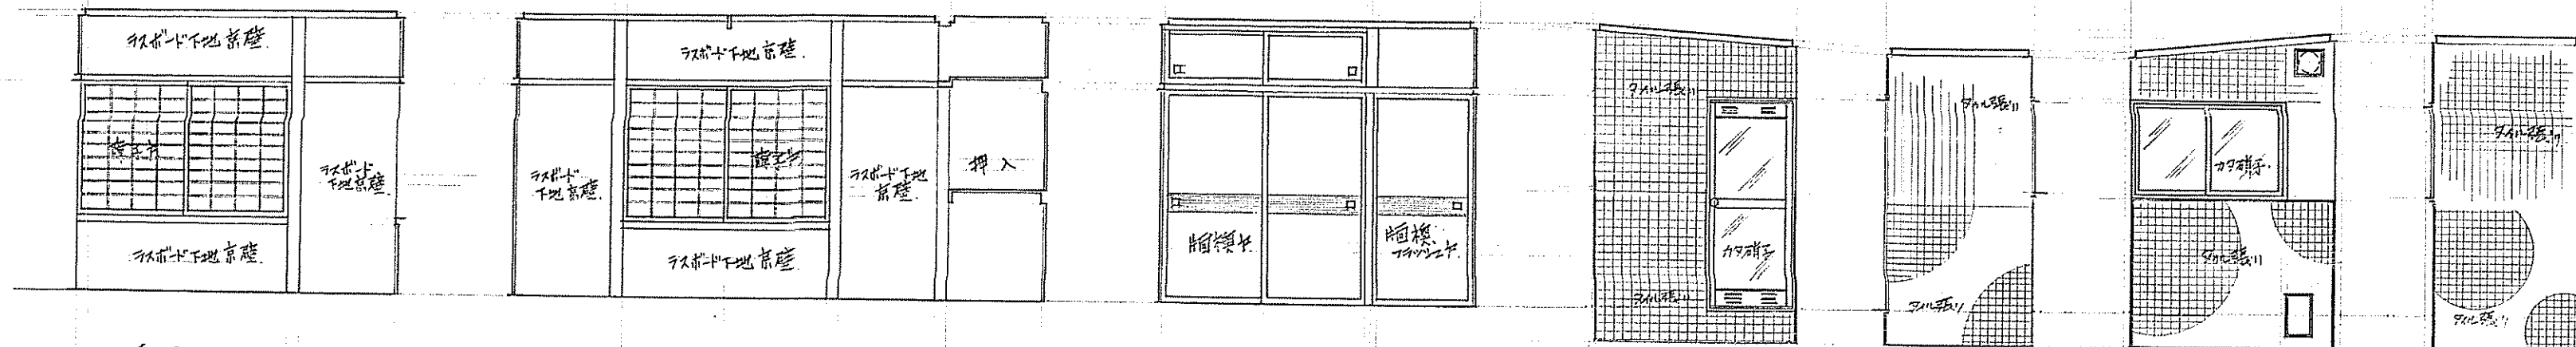

6畳間③


浴室

工事名	新庄署本署警察官駐在所新築工事		
図名	展開図		
縮尺	1/50	1/	1/ 昭和56年9月 日
No. -18	山形県警察本部会計課		

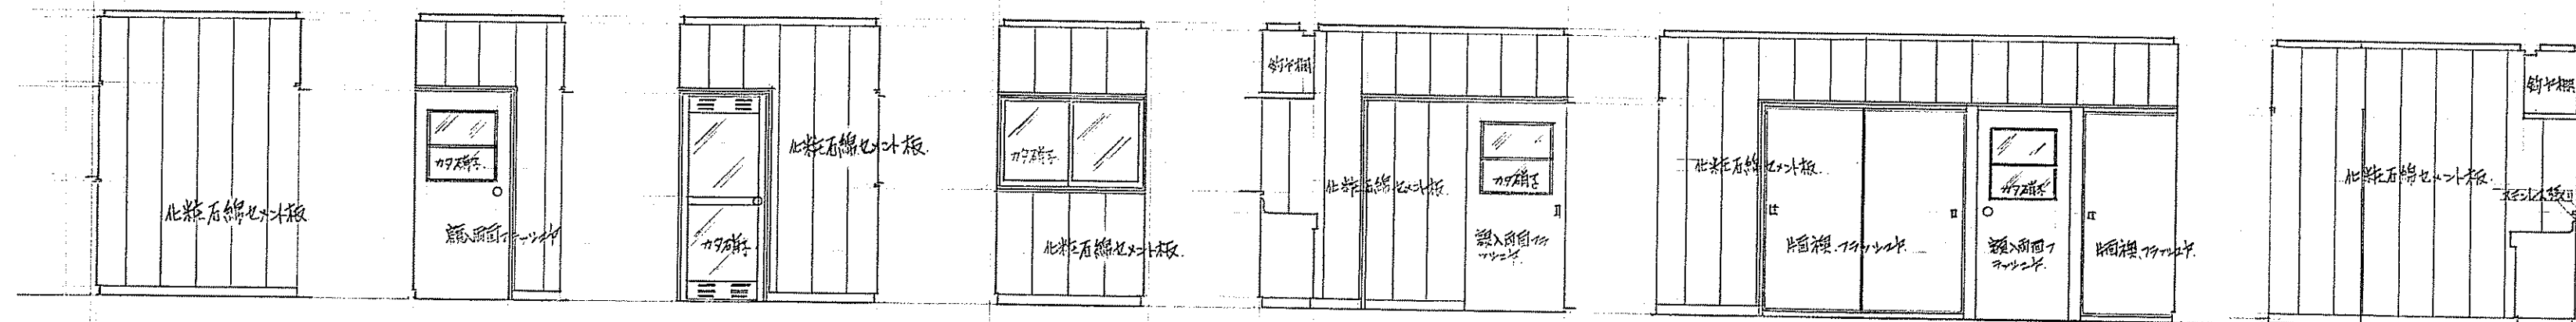


正面

台所

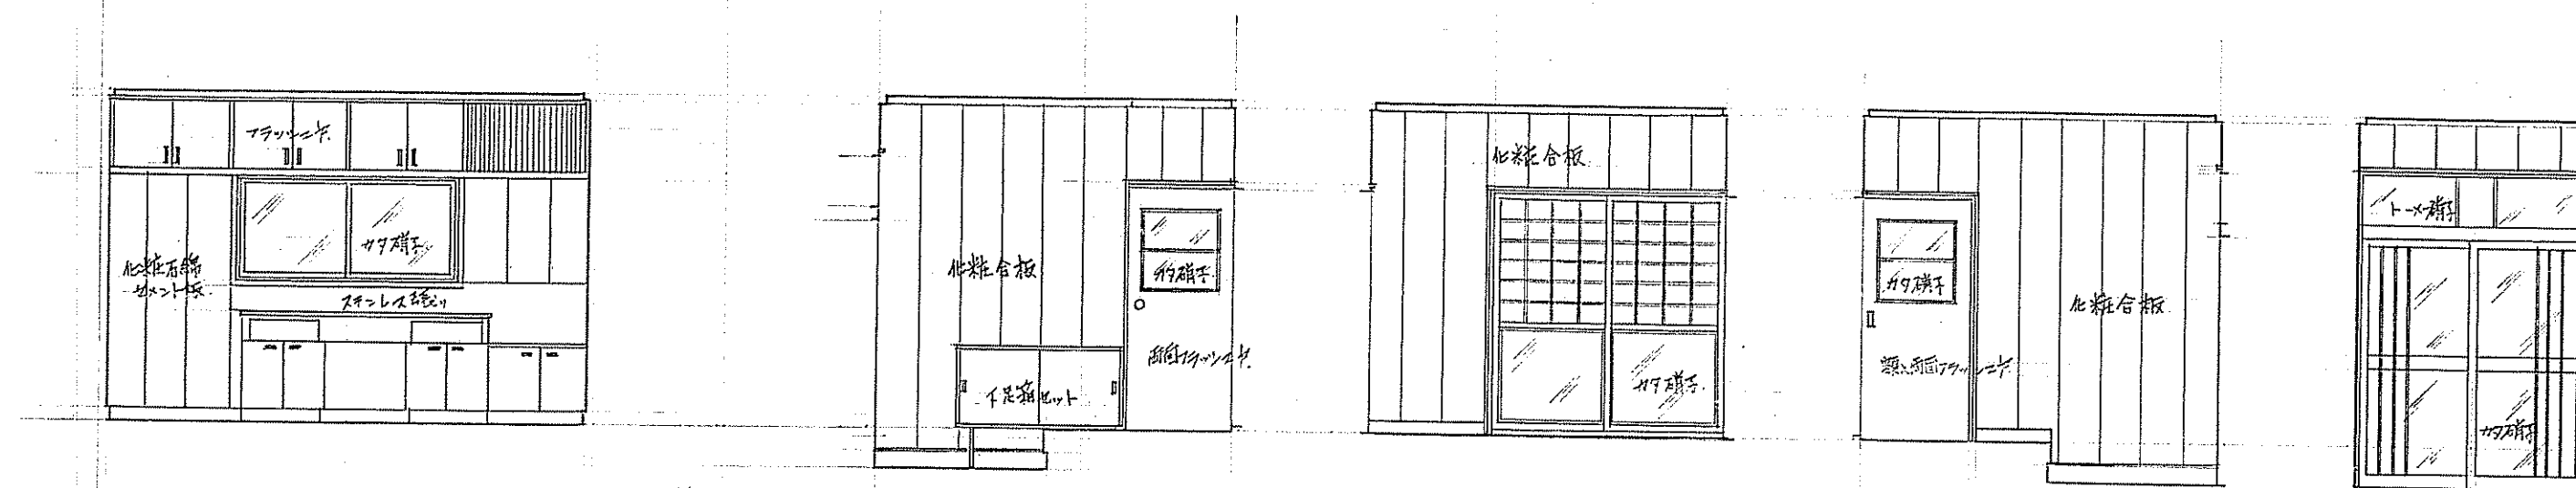

側面

玄関

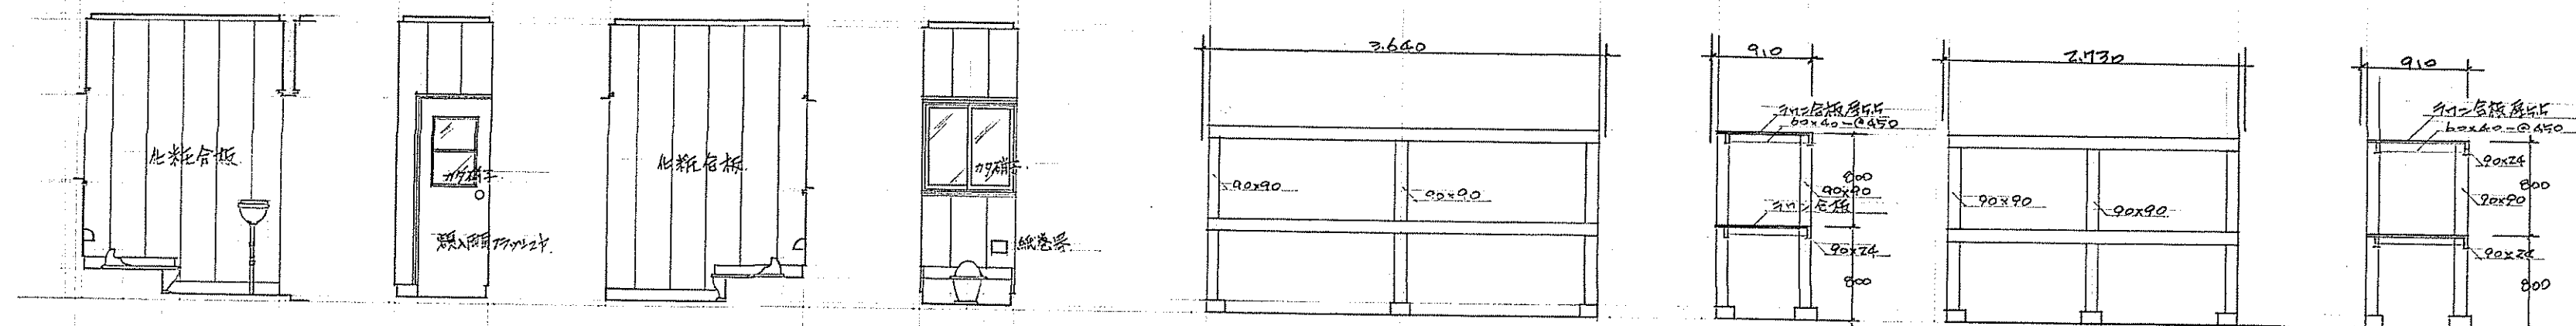


後面


物置 (7+2段)

資材倉庫 (7+2段)

工 事 名	新庄署赤倉警察官駐在所庁舎新築工事			
図 名	建具表 建具等図			
縮 尺	1/50	1/100	1/	昭和56年 9 月 日
No. -19	山形県警察本部会計課			

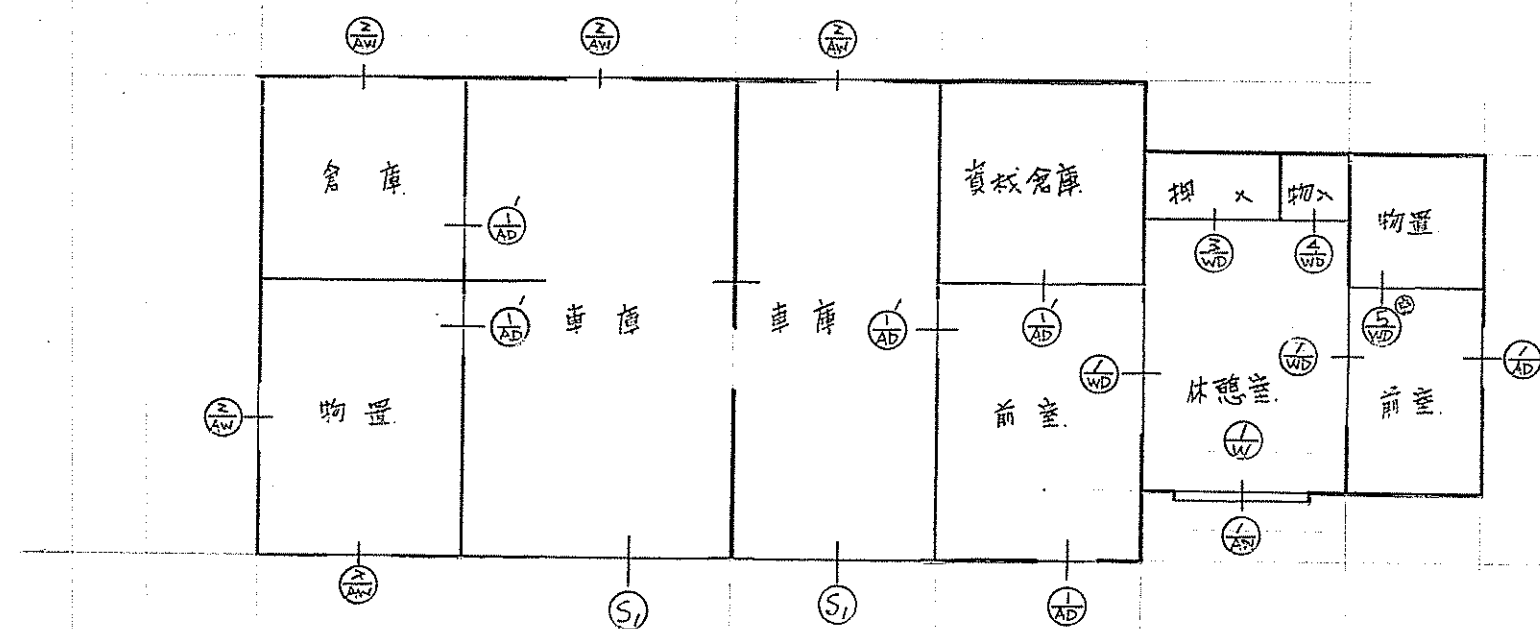

1階平面図

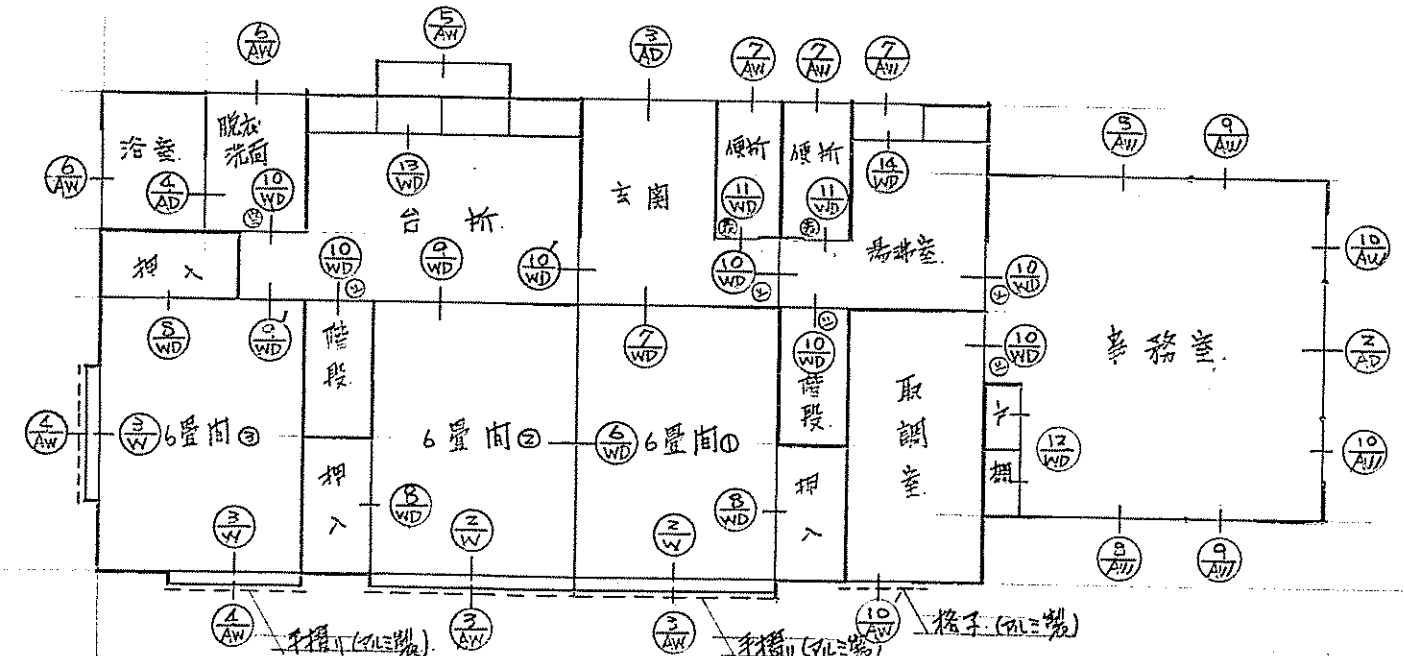


2階平面図

- 建具金物 (美和) 参考
- ① シリコン付本締め付毛口HMD-1
 - ② 金釘 OMD
 - ③ 表系錠 IMD


⑤ 軽量シャッター (スチール)	①AB 玄関ドア (ブロンズ)	②AB 店舗土間引き (ブロンズ)	③AB 玄関引き (ブロンズ)	④AB 浴室ドア (シルバー)	①AW アルミサッシ (内付付型) (ブロンズ)	②AW アルミサッシ (内付付型) (ブロンズ)
シャッター厚26mm スチールボルト	窓アルミサッシ (窓ガラス使用)	窓アルミサッシ (窓ガラス使用)	硝子 引き 4mm 型板	硝子 4mm 型板	硝子 4mm トーナー (強化)	硝子 5mm スリ
ガラス	硝子 厚4mm 型板	硝子 厚4mm トーナー (強化)	ラマ 3mm トーナー	アーストッパー	網付	木切
	シリコン錠				木切	木切
	アーストッパー				ガラス種別シリコン	ガラス種別シリコン
	外部に付いたガラス種別シリコン					

工事名		新庄署赤倉警察官駐在所新築工事	
図名		建築要図	
縮尺		1/50 1/ 1/	昭和56年9月 日
No. 一20		山形県警察本部会計課	
		硝子 3/4 トーナー 網付 サッシ廻りシーリング 手摺 アルミ製 H500	硝子 3/4 トーナー 網付 サッシ廻りシーリング 手摺 アルミ製 H500
		(3) アルミサッシ (外付付型) プロニス	(4) アルミサッシ (外付付型) プロニス


工 事 名	新在署本署警察官駐在所新築工事		
図 名	建築要図		
縮 尺	1/50	1/	1/ 昭和56年9月 日
No. -21	山形県警察本部会計課		

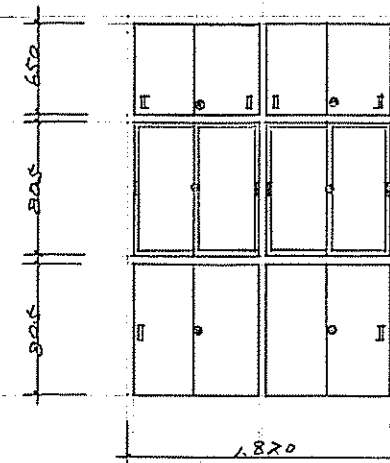


⑫ 前面ガラス 硝子
 框材見込36% 前面品ベヤT=4%
 OP遮 硝子4% 型板
 引手 エステンレス 中 横錠

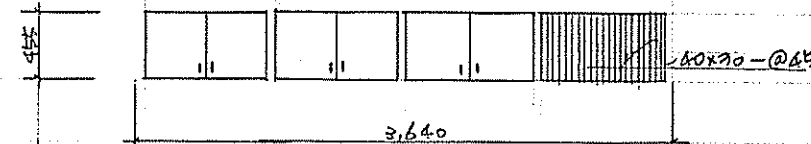


⑬ 前面ガラス
 框材見込36% 前面品ベヤT=4% OP遮
 引手 エステンレス

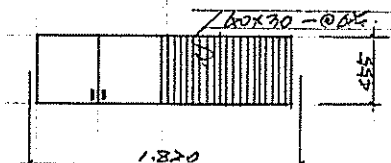


⑭ 前面ガラス
 框材見込36% 前面品ベヤT=4%
 OP遮 引手 エステンレス

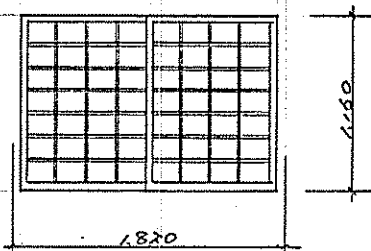

① 硝子
 框材見込36% 紙貼
 引手 CL2

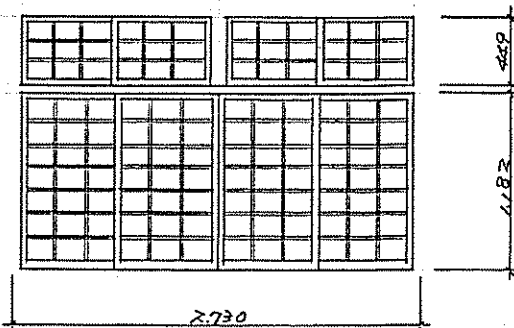



② 硝子
 框材見込36% 紙貼 引手 CL2

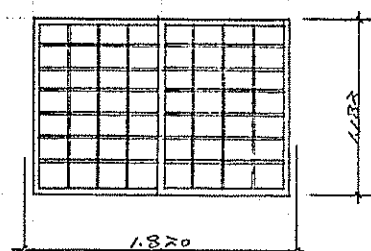



③ 硝子
 框材見込36% 紙貼
 引手 CL2

工事名	新在署社会警察官駐在所新築工事		
図名	電気設備図		
縮尺	1/100	1/100	昭和56年9月 日
No. -22	山形県警察本部会計課		

- ・特記配線は配線回路はFV 1.6x2C. 中継回路はFV 2.0x2C を使用する。
- ・配線管 屋内は導管配線管、地下埋設部分はビニル配線管を使用する。
- ・コンセントは屋内は全て埋込型ダイルコンセント、又洗面所、洗濯機用コンセントはアースミル付を使用し、
※各種接地工事をする。
- ・TV設備は埋込型直列コンセントを使用する。
- ・玄関電話。

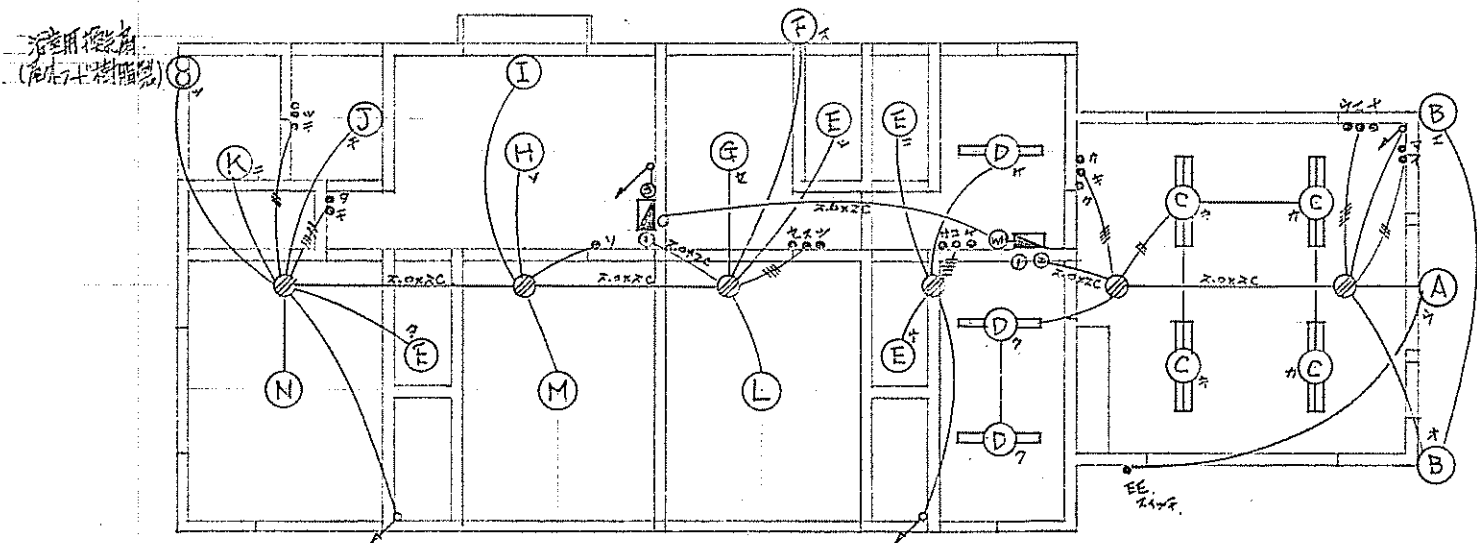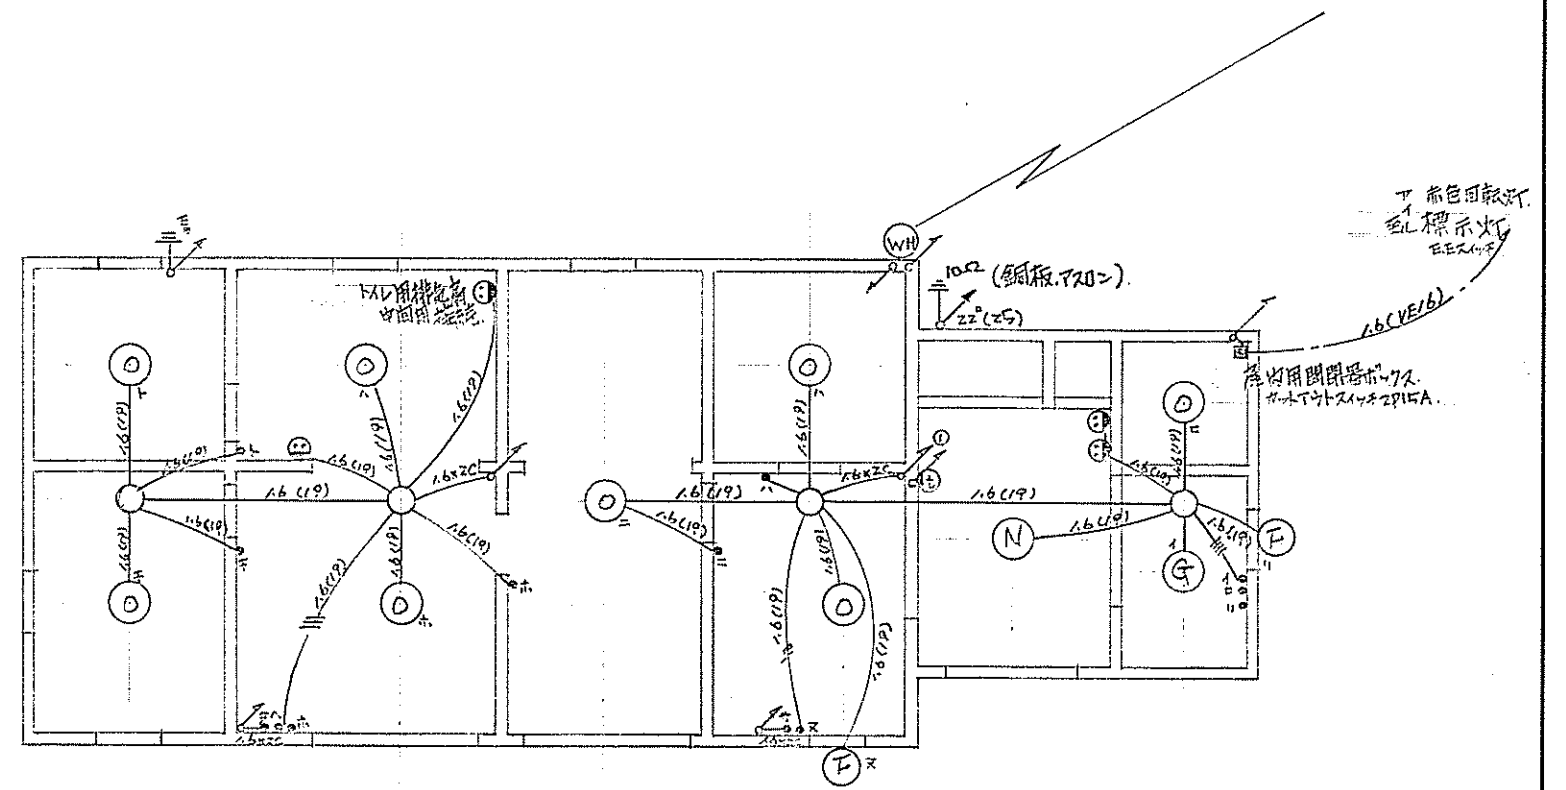

2階平面図 (電気)

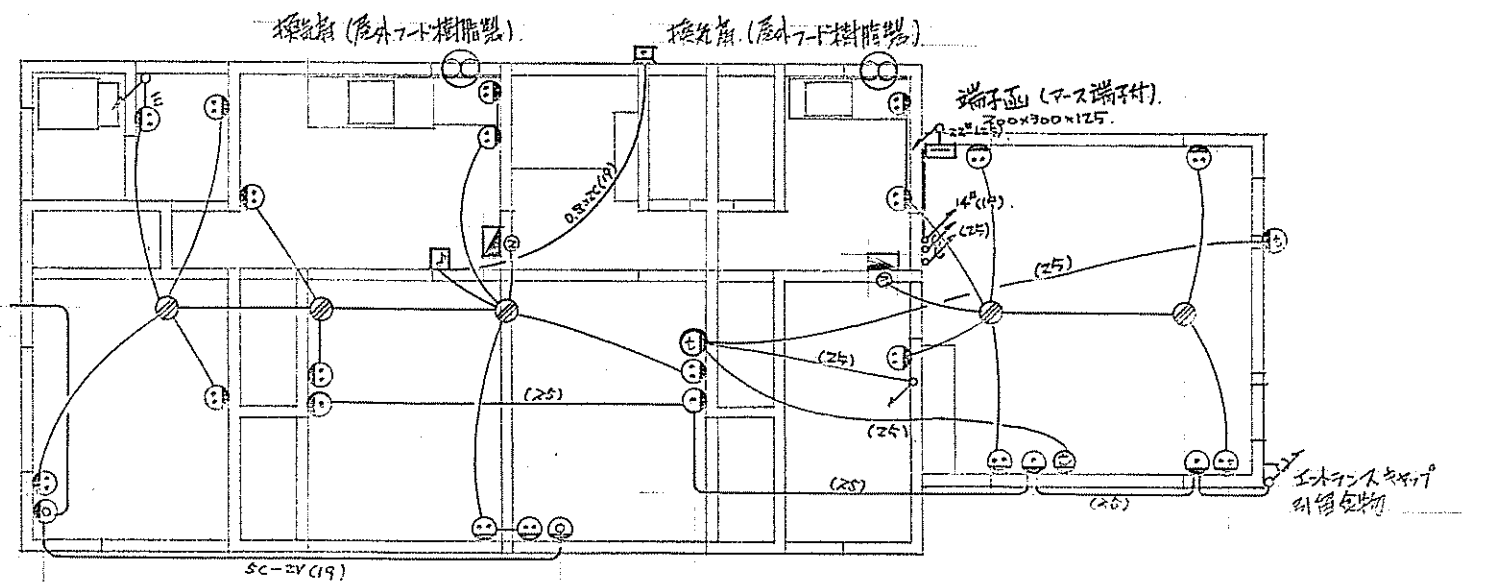
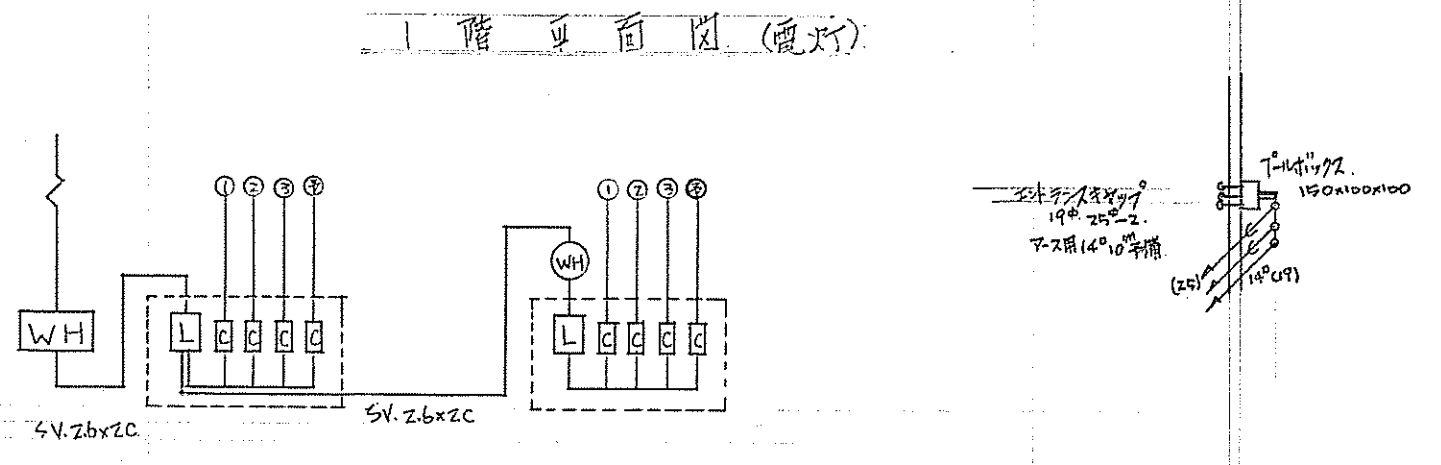


2階平面図 (コンセント、TV、電話、インターホン)


設置場所	参考品番 (メーカー)	数量	設置場所	参考品番 (メーカー)	数量	設置場所	参考品番 (メーカー)	数量
① 外灯 (青色)	LA-5641B 60W	1台	⑦ 洗面所	HW 613GL	1台	台所 換気扇	FV-30PFZ-C (屋外用)	1台
② 外灯 (黄色)	LA-5641B 60W	2台	⑧ 浴室	LW 86499	1台	湯沸かし器	FV-25PF-B	1台
③ 車庫	40W x 2灯 FA 42006GL	4台	⑨ 洗濯機	HD 19Z	1台	浴室 換気扇	FV-18BX	1台
④ 湯沸かし器	60W x 1灯 FA 41225 KUH	3台	⑩ 洗濯機	HD 28Z	1台	トイレ 換気扇	FV-12CAC-A (中用)	1台
⑤ 洗面所	LB 56119	4台	⑪ 洗濯機	HD 281	2台	インターホン	インターホン相合式 VL-215D (6局用)	2台
⑥ 外灯	HW 625GL	3台	⑫ 洗濯機	LB 5060Z	2台	電源部	VL-708A	1台
⑦ 玄関前	HA 3171	2台	⑬ 洗濯機			ビデオデッキ	VL-568	1台
⑧ 台所	HA 066GPL	1台	⑭ 洗濯機			テレビ	EB-71-T	1台
⑨ 台所 (給)	HW 165GPL	1台	⑮ 洗濯機					

工事名	新在署倉庫警察官駐在所庁舎新築工事		
図名	機械設備図		
縮尺	1/40	1/100	1/昭和56年9月 日
No. -23	山形県警察本部会計課		


- 給水管 横引ホリパイ 立上り管は屋内配管はビニルライニング銅管とし、フォームポリスレン保温仕様とし、露出部分はフォームポリスレン保温仕様にて施工とする。
- 排水設備 露出部分は、フォームポリスレン保温仕様とし、排水桝の中でトラップにて施工する。
- LPG設備 メーター、中間エフ、高圧ホース、調整器、湯沸器、乾燥防止チェン、ポンパ置場（エナジー現場打込、FC=150kg/cm²、150×600×900、鉄板金で仕上。）
- 給湯管 銅管（H型JS-H-3300）使用、保温はフォームポリスレン保温仕様とする。

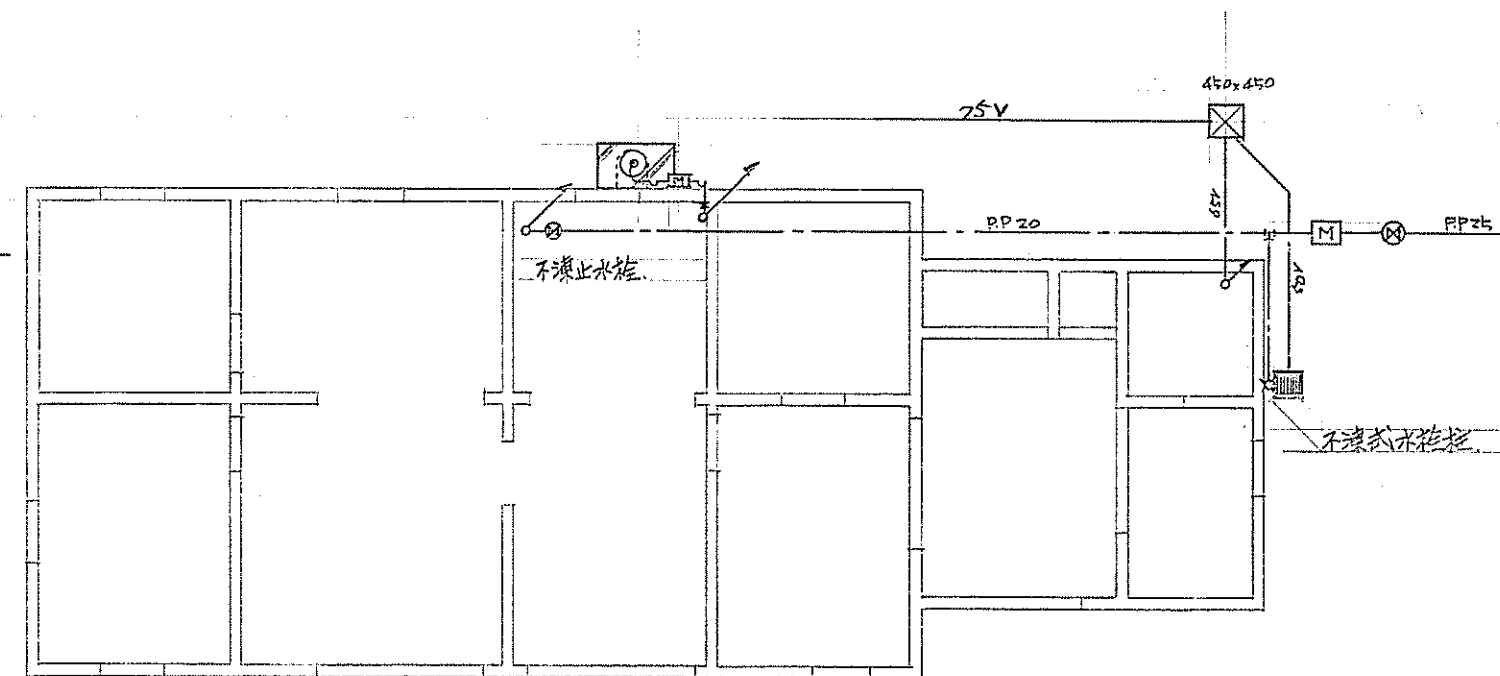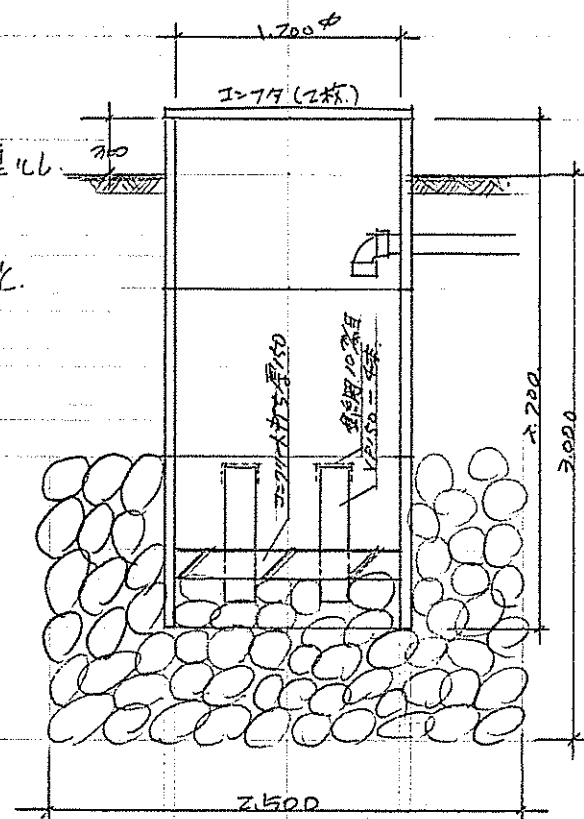

1 階 平 面 図

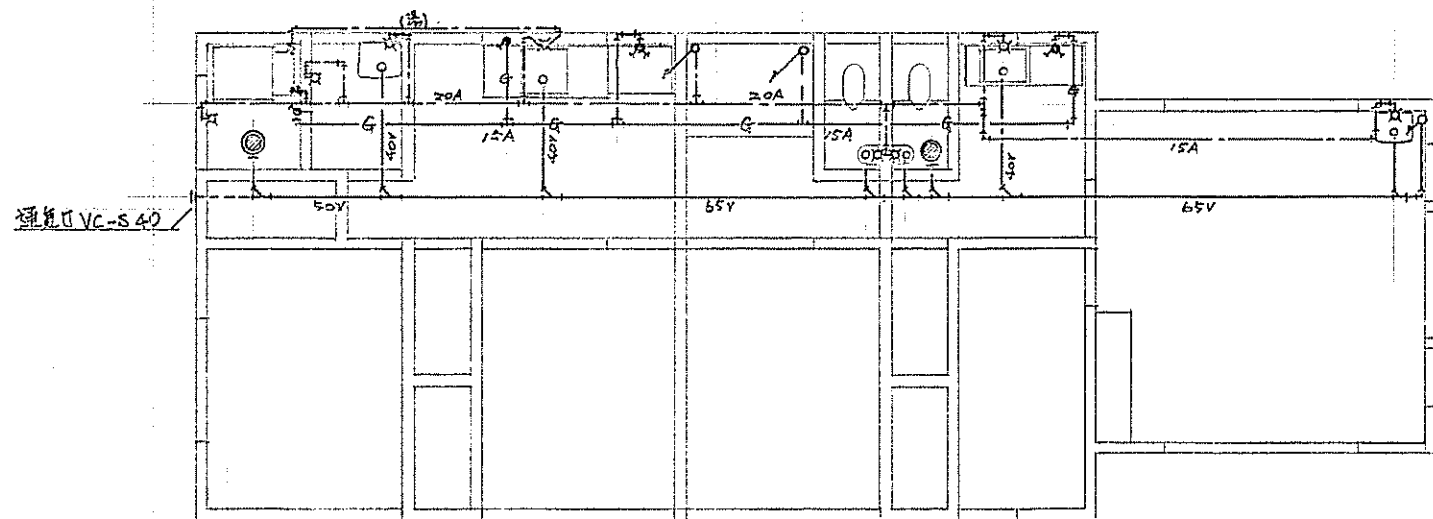

2 階 平 面 図

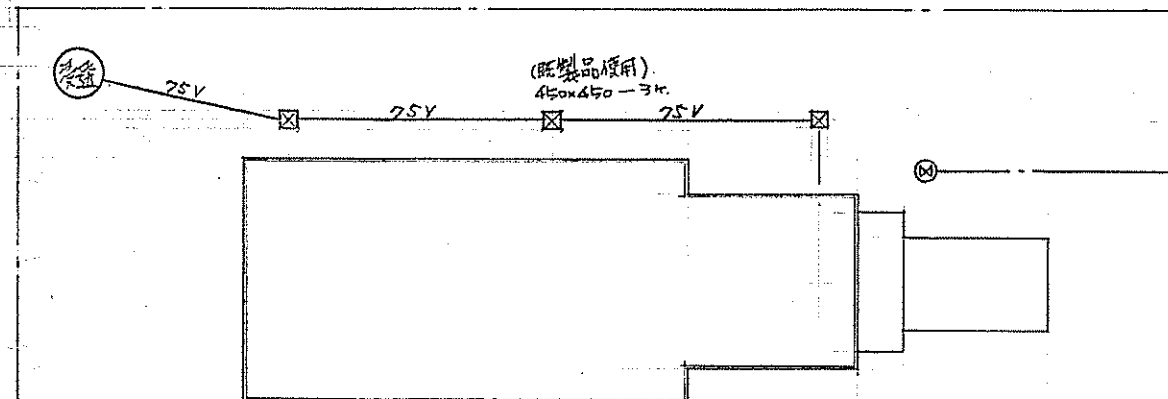

設置場所	参考品番 (TOTO)	数量	単 価	手 洗 器 L-ZIN	2 台	合 計 価	湯水混合栓 (A型) イマ AM13	1 台
車 庫 室	洗面器 L-230D	1 台	"	便 生 水 栓 T-20	2 台			
"	立 水 栓 T-205	1 台	"	排 水 金 具 TL-601/S	2 台	浴 室	給水用ストップバルブ JIS 5kg	1 台
"	アングル止水栓 T-4A	1 台	"	キャップ付ホース TA2S	2 台	"	給湯用ストップバルブ JIS 5kg	1 台
"	排水金具 T-65	1 台	"	紙 巻 器 TS116R	2 台	"	自在水栓 T30AR13	1 台
"	バックハング T-9R	1 台	"	タオルリング TS115S	2 台	"	床排水トラップ TGB-40	1 台
"	壁止金具 T-8C	1 台	洗面所	洗面化粧台 LD500DF-L	1 台	"	浴槽 銅板ホース (TOTO) FB234BNR/L 800×700×640	1 台
"	化粧棚 S-235	1 台	"	アングル止水栓 T-4A	1 台	"	バリア型器具 (ガス) SR	1 台
"	カガミ TS-119AS2	1 台	"	化粧キャビネット Y350T	1 台	洗面所 (洗面所) 外部足洗 不能ホム水栓 T200S13	2 台	
"	タオル掛 TS-113A1	1 台	"	タオル掛 TS113A1	1 台	便 所	床排水トラップ TGB-40	1 台

排水道PP管接続

蓋鎖錠型プレート

