

1. 投影はユニバーサル横メルカトル図法、座標帯は第54帯、中央子午線は東経141°
2. 図郭に付した短線は経緯度差1分ごとの日盛
3. 高さの基準は東京湾の平均海面
4. 等高線及び等深線の間隔は10メートル
5. 磁気偏角は西偏0°30′
6. 図式は平成24年電子地形図25000図式

測地成果2024

令和8年 2月17日 調製

電子地形図25000

著作權所有兼發行者 國土地理院
DKG-125K-T01-584012-20260217-141117-0000

实施

令和	8	年度	図番	14	葉 1
河川名	一級河川 泉田川				
工事名	公募型河床掘削工事				
位 置	新庄市十日町地内				
位 置 図			1 葉 1		
縮 尺 S=1:25,000			山 形 県		

泉田川河床掘削計画平面図

S=1:2,500

一級河川泉田川(十日町地区)公募型河床掘削工事 A=133,100m²、V=121,900m³
NO. 0-70~NO. 17+30 L=1800.0m

1工区 A=57,100m²、V=39,100m³
NO. 0-70~NO. 8 L=870.0m

2工区 A=41,000m²、V=44,600m³
NO. 8~NO. 12+50 L=450.0m

3工区 A=35,000m²、V=38,400m³
NO. 12+50~NO. 17+30 L=480.0m



緑の絆橋

滝の倉橋

1 IP. 1
IA = 26° 50' 55\"

座標一覧表(方向柱)					
点名	X座標	Y座標	点名	X座標	Y座標
NO. -1+50L50	-134926.842	-48158.775	NO. 9+50L50	-134523.423	-47284.407
NO. -1+50R50	-134858.427	-48231.709	NO. 9+50R50	-134429.444	-47318.581
NO. 0L50	-134890.375	-48124.568	NO. 10L50	-134505.187	-47235.537
NO. 0R50	-134821.960	-48197.502	NO. 10R50	-134412.704	-47273.675
NO. 0+50L50	-134853.907	-48090.360	NO. 10+50L50	-134481.760	-47185.901
NO. 0+50R50	-134785.493	-48163.295	NO. 10+50R50	-134393.536	-47232.982
NO. 1L50	-134822.305	-48058.790	NO. 11L50	-134453.464	-47138.753
NO. 1R50	-134746.554	-48124.072	NO. 11R50	-134370.402	-47194.406
NO. 1+50L50	-134797.854	-48025.112	NO. 11+50L50	-134420.643	-47094.663
NO. 1+50R50	-134712.322	-48076.923	NO. 11+50R50	-134343.531	-47158.333
NO. 2L50	-134779.329	-47987.844	NO. 12L50	-134383.564	-47054.072
NO. 2R50	-134686.387	-48024.748	NO. 12R50	-134313.194	-47125.122
NO. 2+50L50	-134762.641	-47942.263	NO. 12+50L50	-134342.618	-47017.385
NO. 2+50R50	-134668.661	-47976.437	NO. 12+50R50	-134279.693	-47095.105
NO. 3L50	-134745.354	-47895.274	NO. 13L50	-134299.692	-46985.660
NO. 3R50	-134651.574	-47929.448	NO. 13R50	-134242.178	-47067.466
NO. 3+50L50	-134728.467	-47848.294	NO. 13+50L50	-134258.789	-46956.903
NO. 3+50R50	-134634.487	-47882.458	NO. 13+50R50	-134201.275	-47038.709
NO. 4L50	-134711.380	-47801.294	NO. 14L50	-134217.886	-46928.146
NO. 4R50	-134617.400	-47835.468	NO. 14R50	-134160.372	-47009.952
NO. 4+50L50	-134694.293	-47754.304	NO. 14+50L50	-134176.953	-46899.389
NO. 4+50R50	-134600.313	-47788.478	NO. 14+50R50	-134119.469	-46881.195
NO. 5L50	-134677.206	-47707.315	NO. 15L50	-134140.316	-46872.400
NO. 5R50	-134583.226	-47741.489	NO. 15R50	-134075.756	-46848.767
NO. 5+50L50	-134660.119	-47660.325	NO. 15+50L50	-134110.880	-46842.979
NO. 5+50R50	-134566.140	-47694.499	NO. 15+50R50	-134034.545	-46907.577
NO. 6L50	-134643.032	-47613.335	NO. 16L50	-134086.733	-46809.082
NO. 6R50	-134549.053	-47647.509	NO. 16R50	-134000.739	-46860.122
NO. 6+50L50	-134625.945	-47555.345	NO. 16+50L50	-134068.544	-46771.649
NO. 6+50R50	-134531.965	-47600.519	NO. 16+50R50	-133975.274	-46807.715
NO. 7L50	-134608.858	-47519.356	NO. 17L50	-134056.817	-46731.716
NO. 7R50	-134514.879	-47553.530	NO. 17R50	-133958.856	-46751.810
NO. 7+50L50	-134591.771	-47472.366	NO. 17+50L50	-134049.746	-46685.311
NO. 7+50R50	-134497.792	-47506.540	NO. 17+50R50	-133950.743	-46699.392
NO. 8L50	-134574.684	-47425.376	NO. 18L50	-134042.709	-46635.809
NO. 8R50	-134480.705	-47459.550	NO. 18R50	-133943.702	-46649.890
NO. 8+50L50	-134557.597	-47378.386	NO. 18+50L50	-134035.665	-46586.307
NO. 8+50R50	-134463.618	-47412.580	NO. 18+50R50	-133936.661	-46600.389
NO. 9L50	-134540.510	-47331.397	NO. 18L50	-134028.624	-46536.805
NO. 9R50	-134446.531	-47365.571	NO. 19R50	-133929.621	-46550.887


座標一覧表(主要点・中間点)			世界測地2024
点名	X座標	Y座標	
K1	-133943.005	-46619.907	
BP	-134929.102	-48229.449	
IP.1	-134754.214	-46865.399	
IP.2	-134412.704	-47126.235	
IP.3	-134022.986	-46852.242	
EP	-133978.700	-46540.876	
NO. -1+50	-134892.634	-48195.242	
NO. 0	-134856.167	-48161.035	
NO. 0+50	-134819.700	-48126.927	
BC.1	-134806.438	-48114.387	
NO. 1	-134784.429	-48091.431	
SP.1	-134761.248	-48060.759	
NO. 1+50	-134755.088	-48051.017	
NO. 2	-134732.858	-48006.296	
EC.1	-134729.744	-47998.106	
NO. 2+50	-134715.651	-47959.350	
NO. 3	-134698.564	-47912.361	
NO. 3+50	-134681.477	-47865.371	
NO. 4	-134664.390	-47818.381	
NO. 4+50	-134647.303	-47771.391	
NO. 5	-134630.216	-47724.402	
NO. 5+50	-134613.129	-47677.412	
NO. 6	-134596.042	-47630.422	
NO. 6+50	-134578.955	-47583.432	
NO. 7	-134561.868	-47536.443	
NO. 7+50	-134544.782	-47489.453	
NO. 8	-134527.695	-47442.463	
NO. 8+50	-134510.608	-47395.473	
NO. 9	-134493.521	-47348.484	
NO. 9+50	-134476.434	-47301.494	
EC.2	-134466.428	-47213.577	
NO. 10	-134448.945	-47254.656	
NO. 10+50	-134437.648	-47209.442	
NO. 11	-134411.943	-47166.580	
SP.2	-134393.543	-47140.904	
NO. 11+50	-134382.087	-47126.498	
NO. 12	-134348.379	-47089.597	
NO. 12+50	-134331.155	-47056.245	
EC.3	-134284.100	-47035.819	
NO. 13	-134270.935	-47028.663	
NO. 13+50	-134230.032	-46997.806	
NO. 14	-134189.129	-46969.049	
NO. 14+50	-134148.226	-46940.292	
EC.4	-134129.176	-46926.989	
NO. 15	-134108.036	-46910.584	
NO. 15+50	-134072.713	-46875.278	
SP.3	-134045.906	-46838.200	
NO. 16	-134043.736	-46834.602	
NO. 16+50	-134021.909	-46789.682	
NO. 17	-134007.837	-46741.763	
EC.5	-134004.707	-46723.727	
NO. 17+50	-134000.245	-46692.351	
NO. 18	-133993.204	-46642.850	
NO. 18+50	-133986.163	-46593.348	
NO. 19	-133979.122	-46543.846	

※. ドローンレーザーによる測量成果。


実施

令和 8 年度	図番	14 葉 2
河川名	一級河川 泉田川	
工事名	公募型河床掘削工事	
位 置	新庄市十日町地内	
計画平面図 1 葉 1		
縮 尺 S=1:2,500	山 形 県	


一級河川泉田川(十日町地区)公募型河床掘削工事
NO. 0-70~NO. 17+30 L=1800.0m

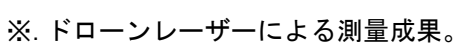


令和	8	年度	図番	14	葉	3
河川名	一級河川 泉田川					
工事名	公募型河床掘削工事					
位 置	新庄市十日町地内					
縦断面図				1 葉 1		
縮 尺 V=1:200 H=1:2,500			山 形 県			

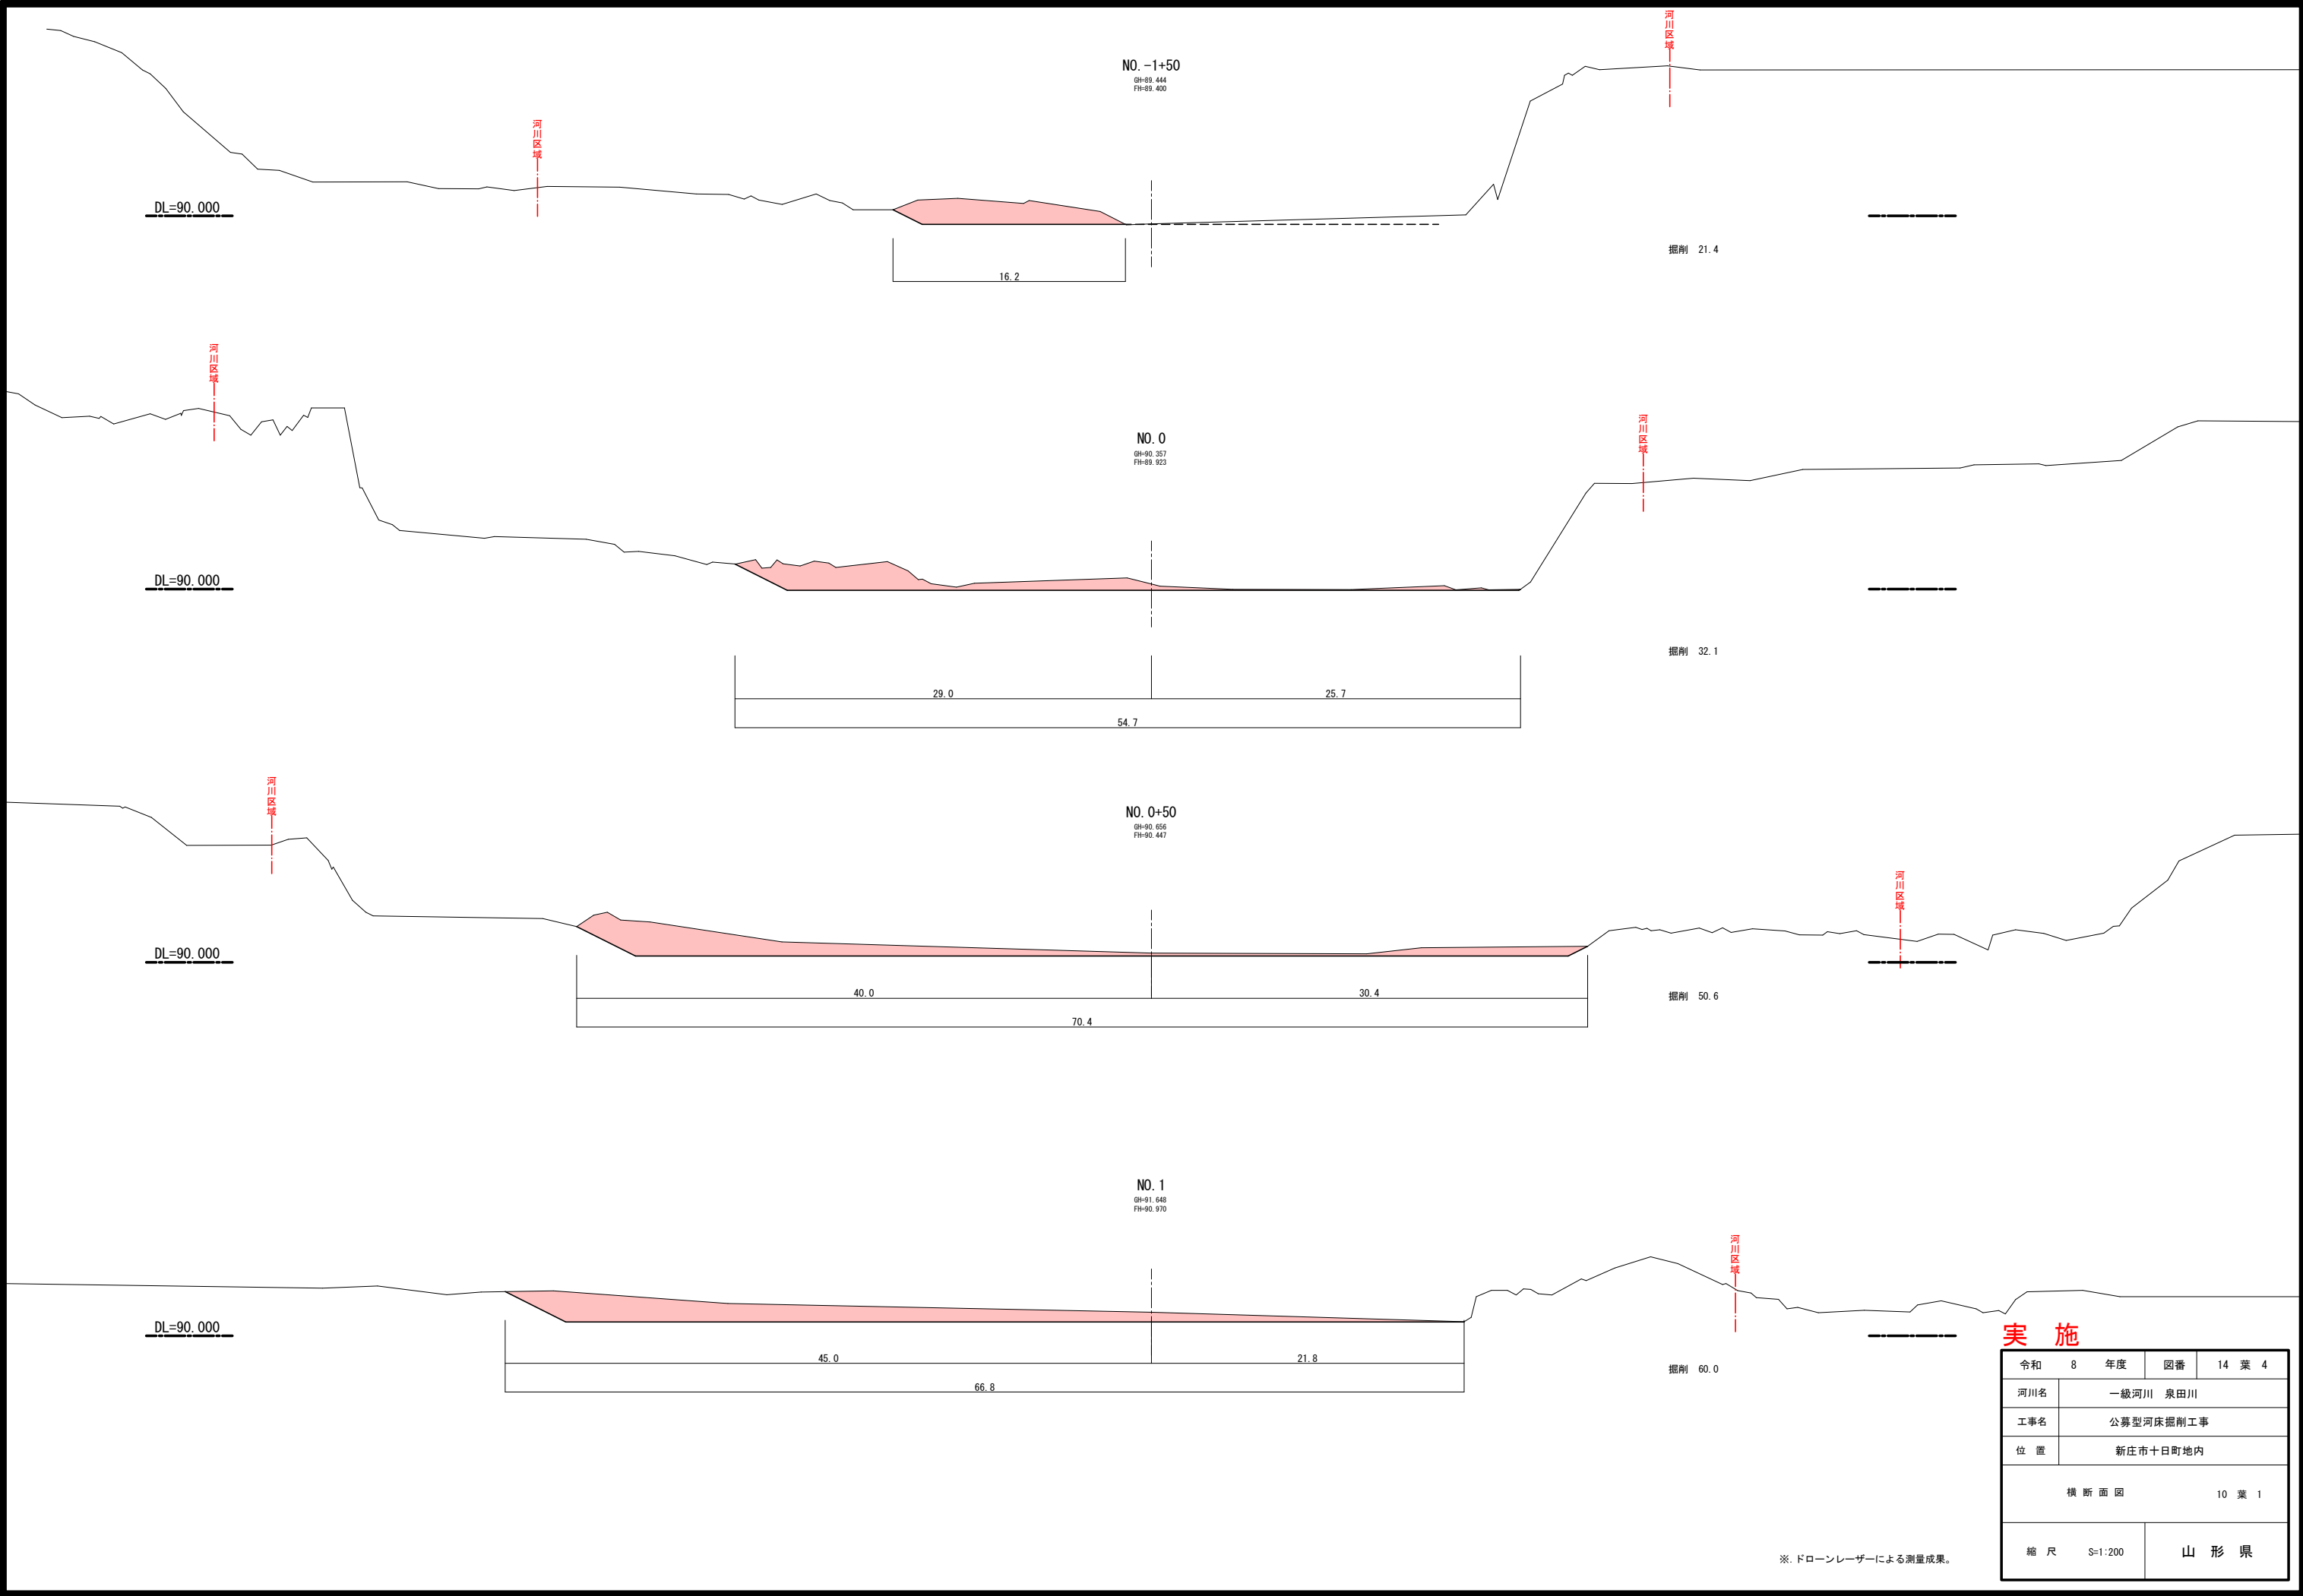

令和	8	年度	図番	14	葉	4
河川名	一級河川 泉田川					
工事名	公募型河床掘削工事					
位 置	新庄市十日町地内					
横 断 面 図						
				10	葉	1
縮 尺	S=1:200			山 形 県		

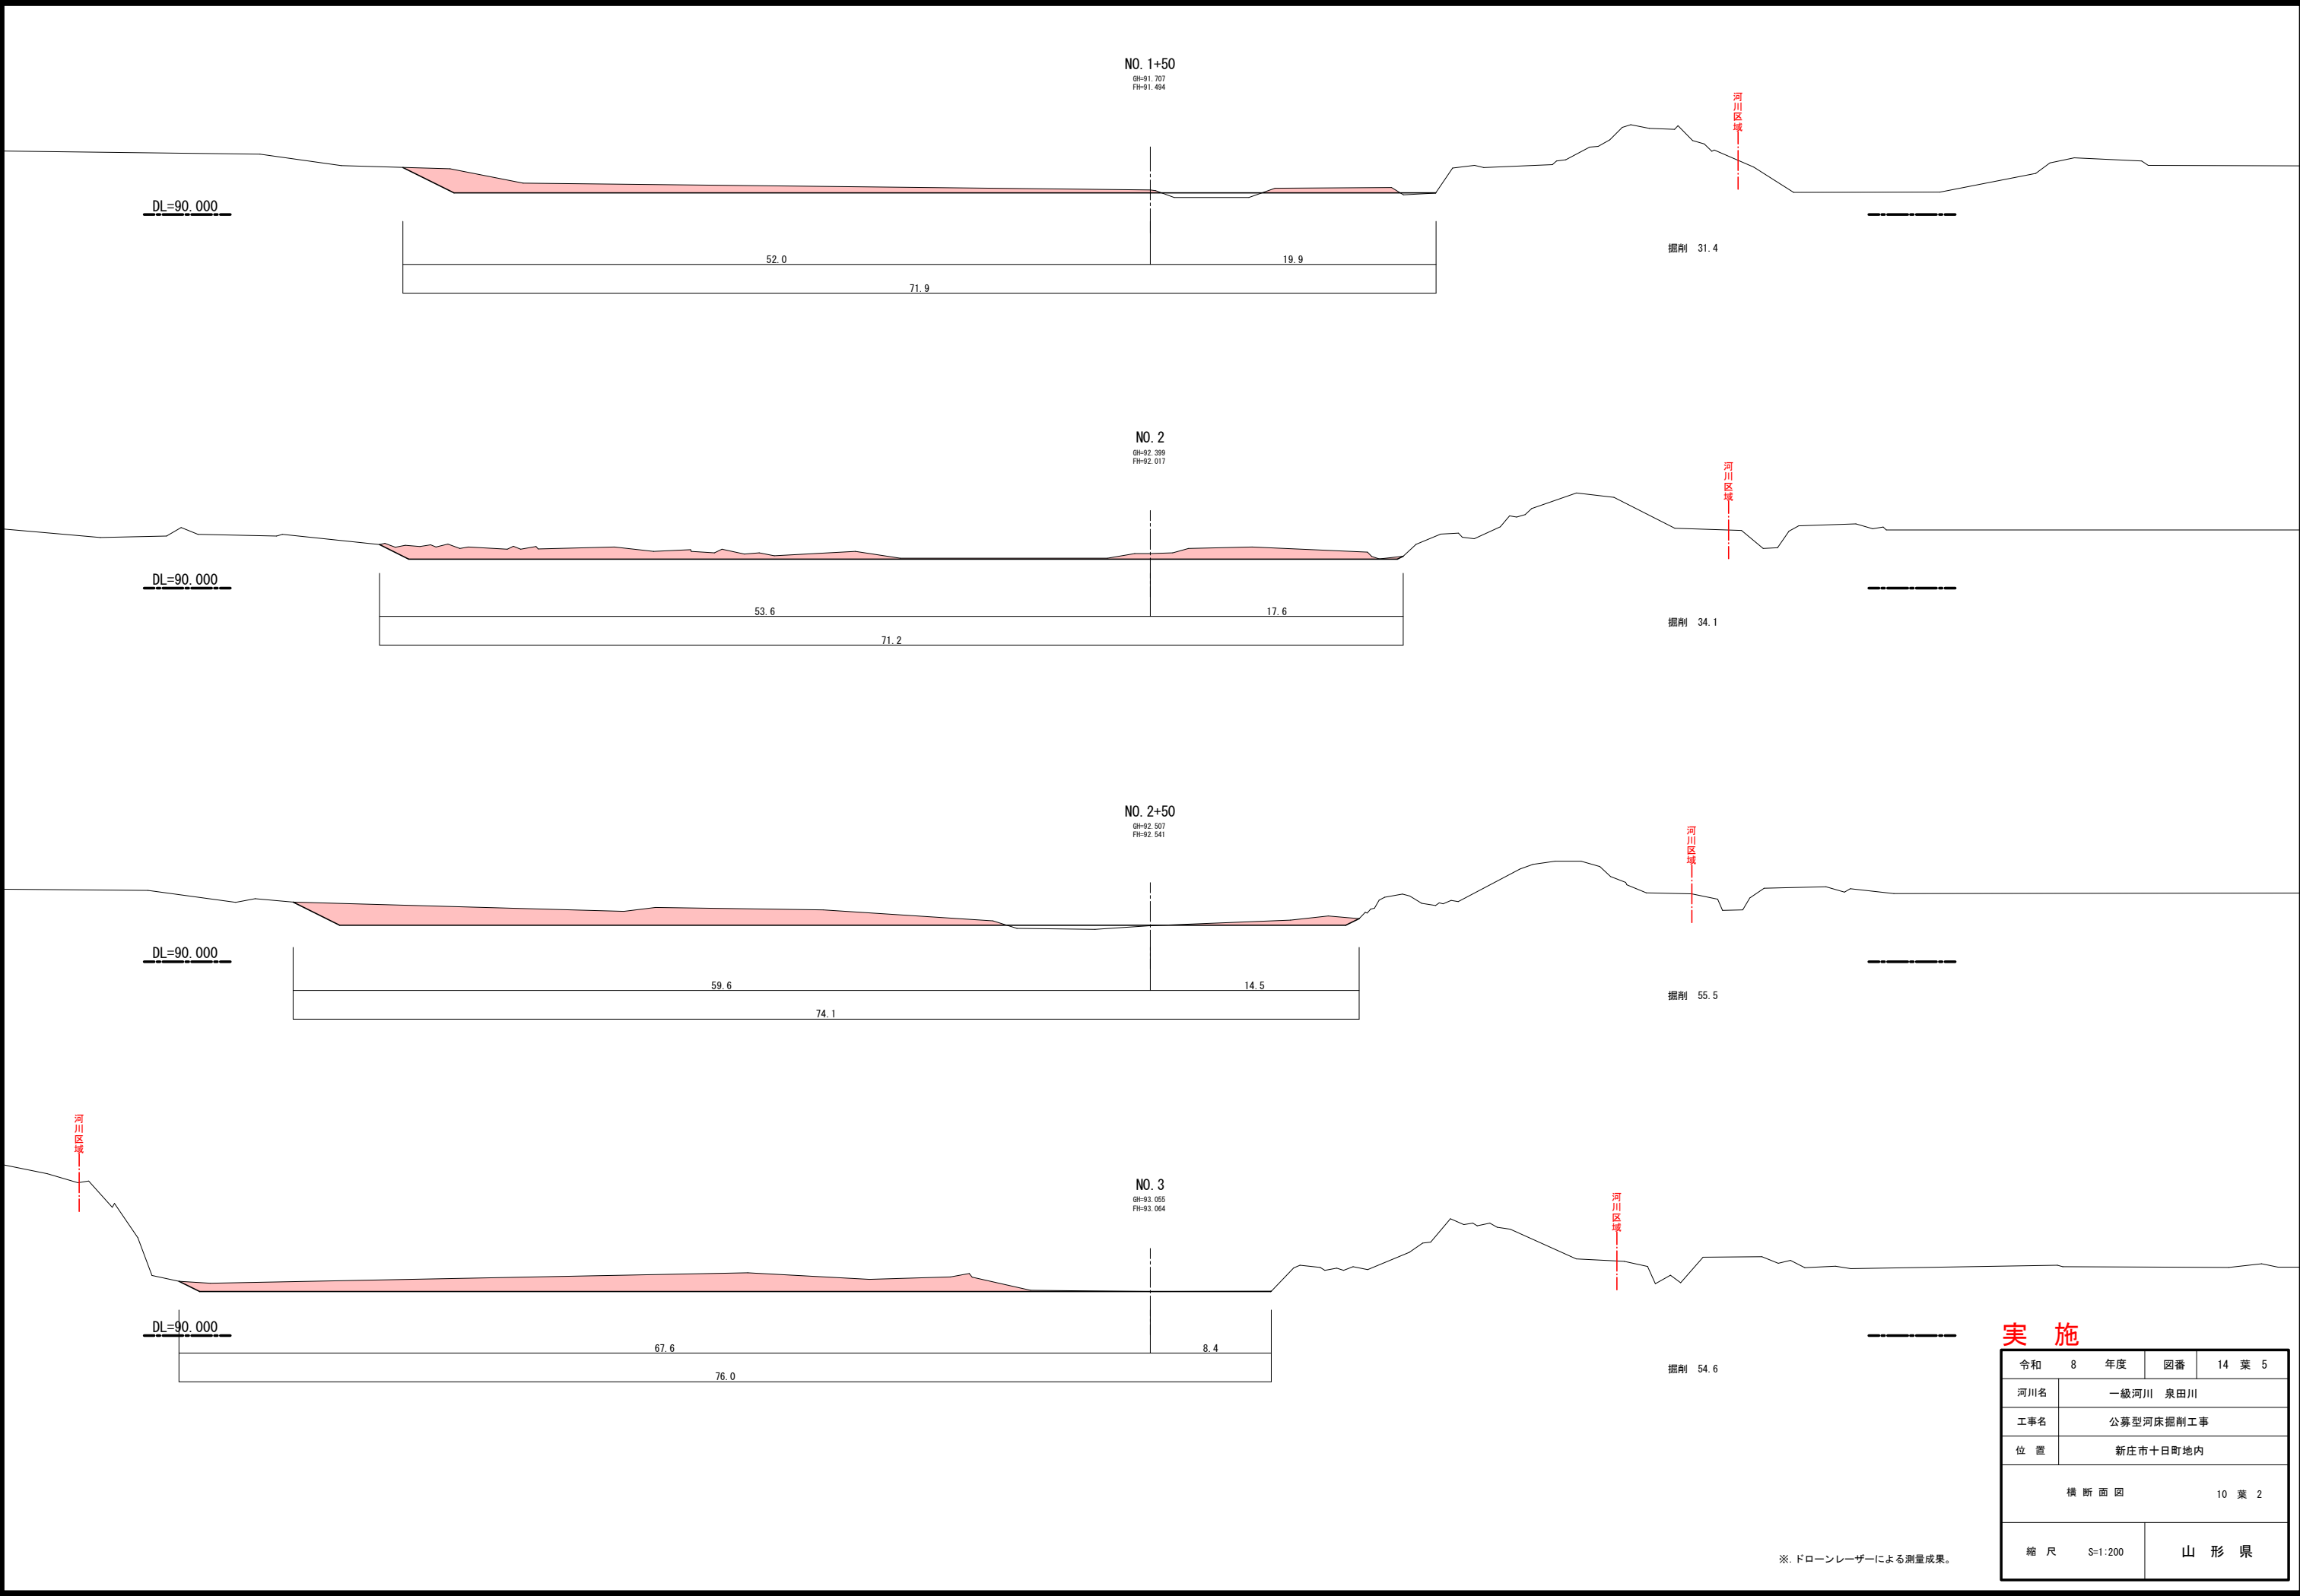


令和 8		年度	図番	14	葉 5
河川名	一級河川 泉田川				
工事名	公募型河床掘削工事				
位 置	新庄市十日町地内				
横 断 面 図				10	葉 2
縮 尺	S=1:200			山 形 県	

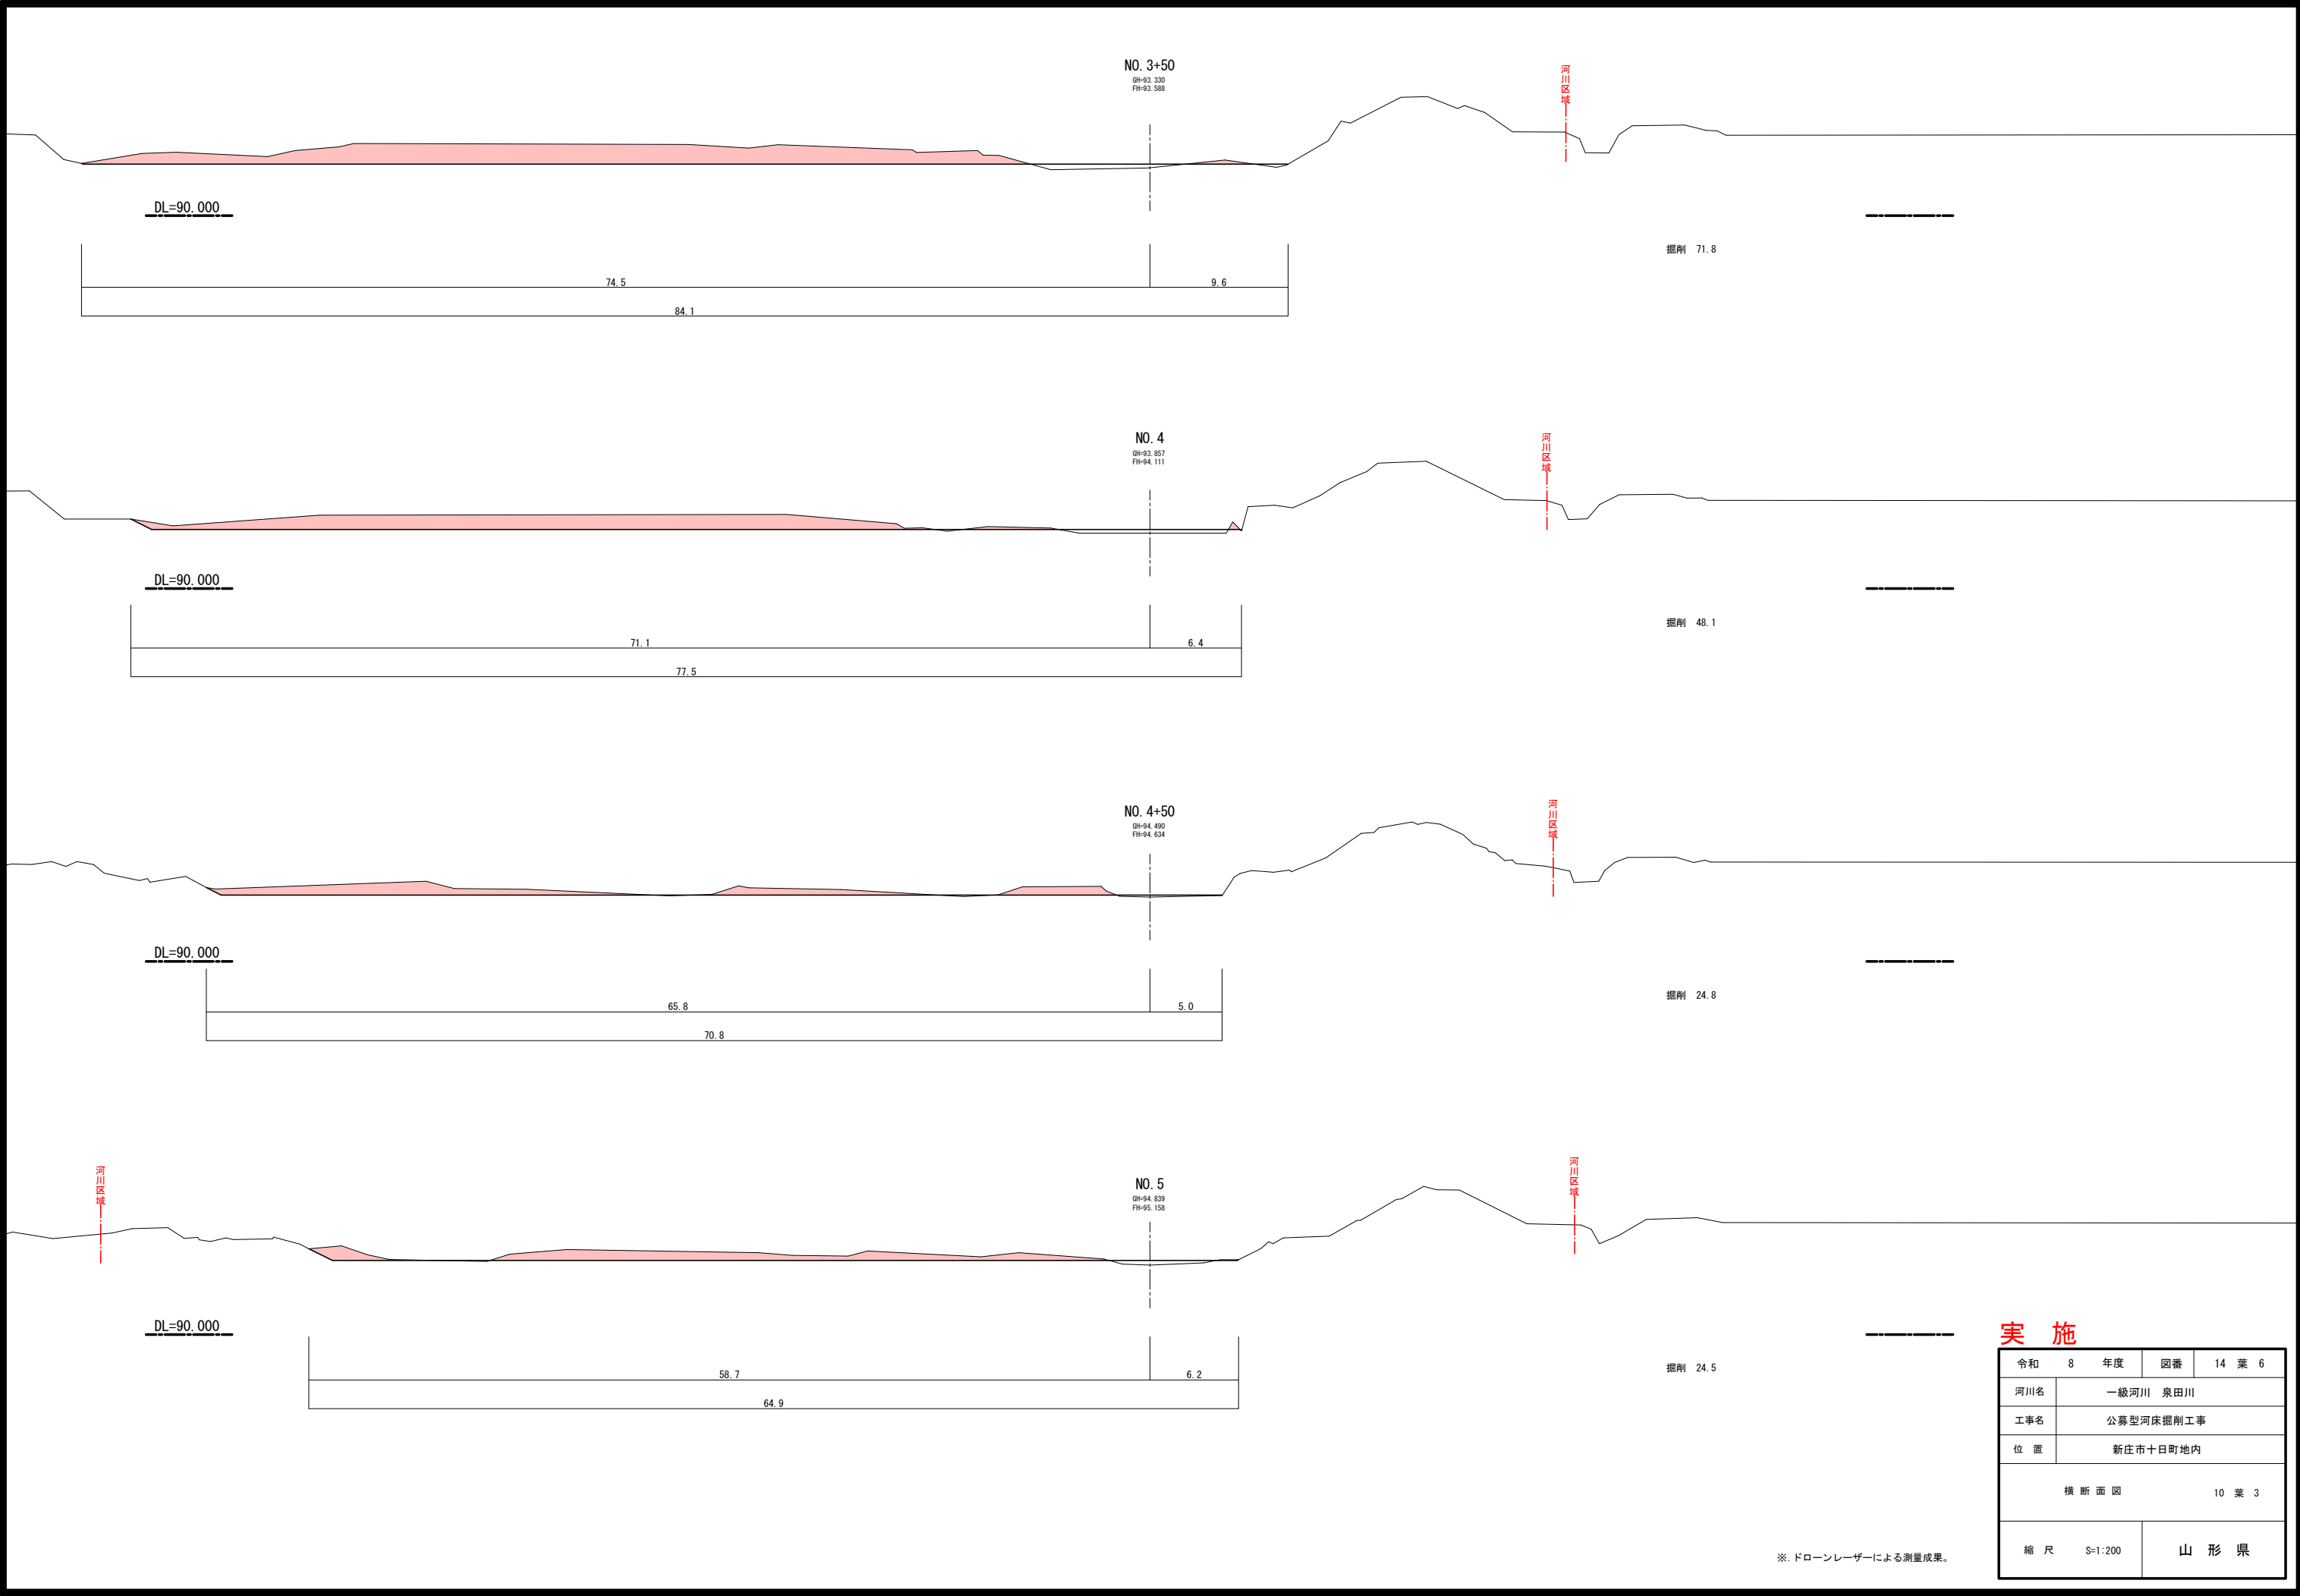

実施

令和 8	年度	図番	14 葉 6
河川名	一級河川 泉田川		
工事名	公募型河床掘削工事		
位置	新庄市十日町地内		
横断面図		10 葉 3	
縮尺	S=1:200		山形県


※. ドローンレーザーによる測量成果。

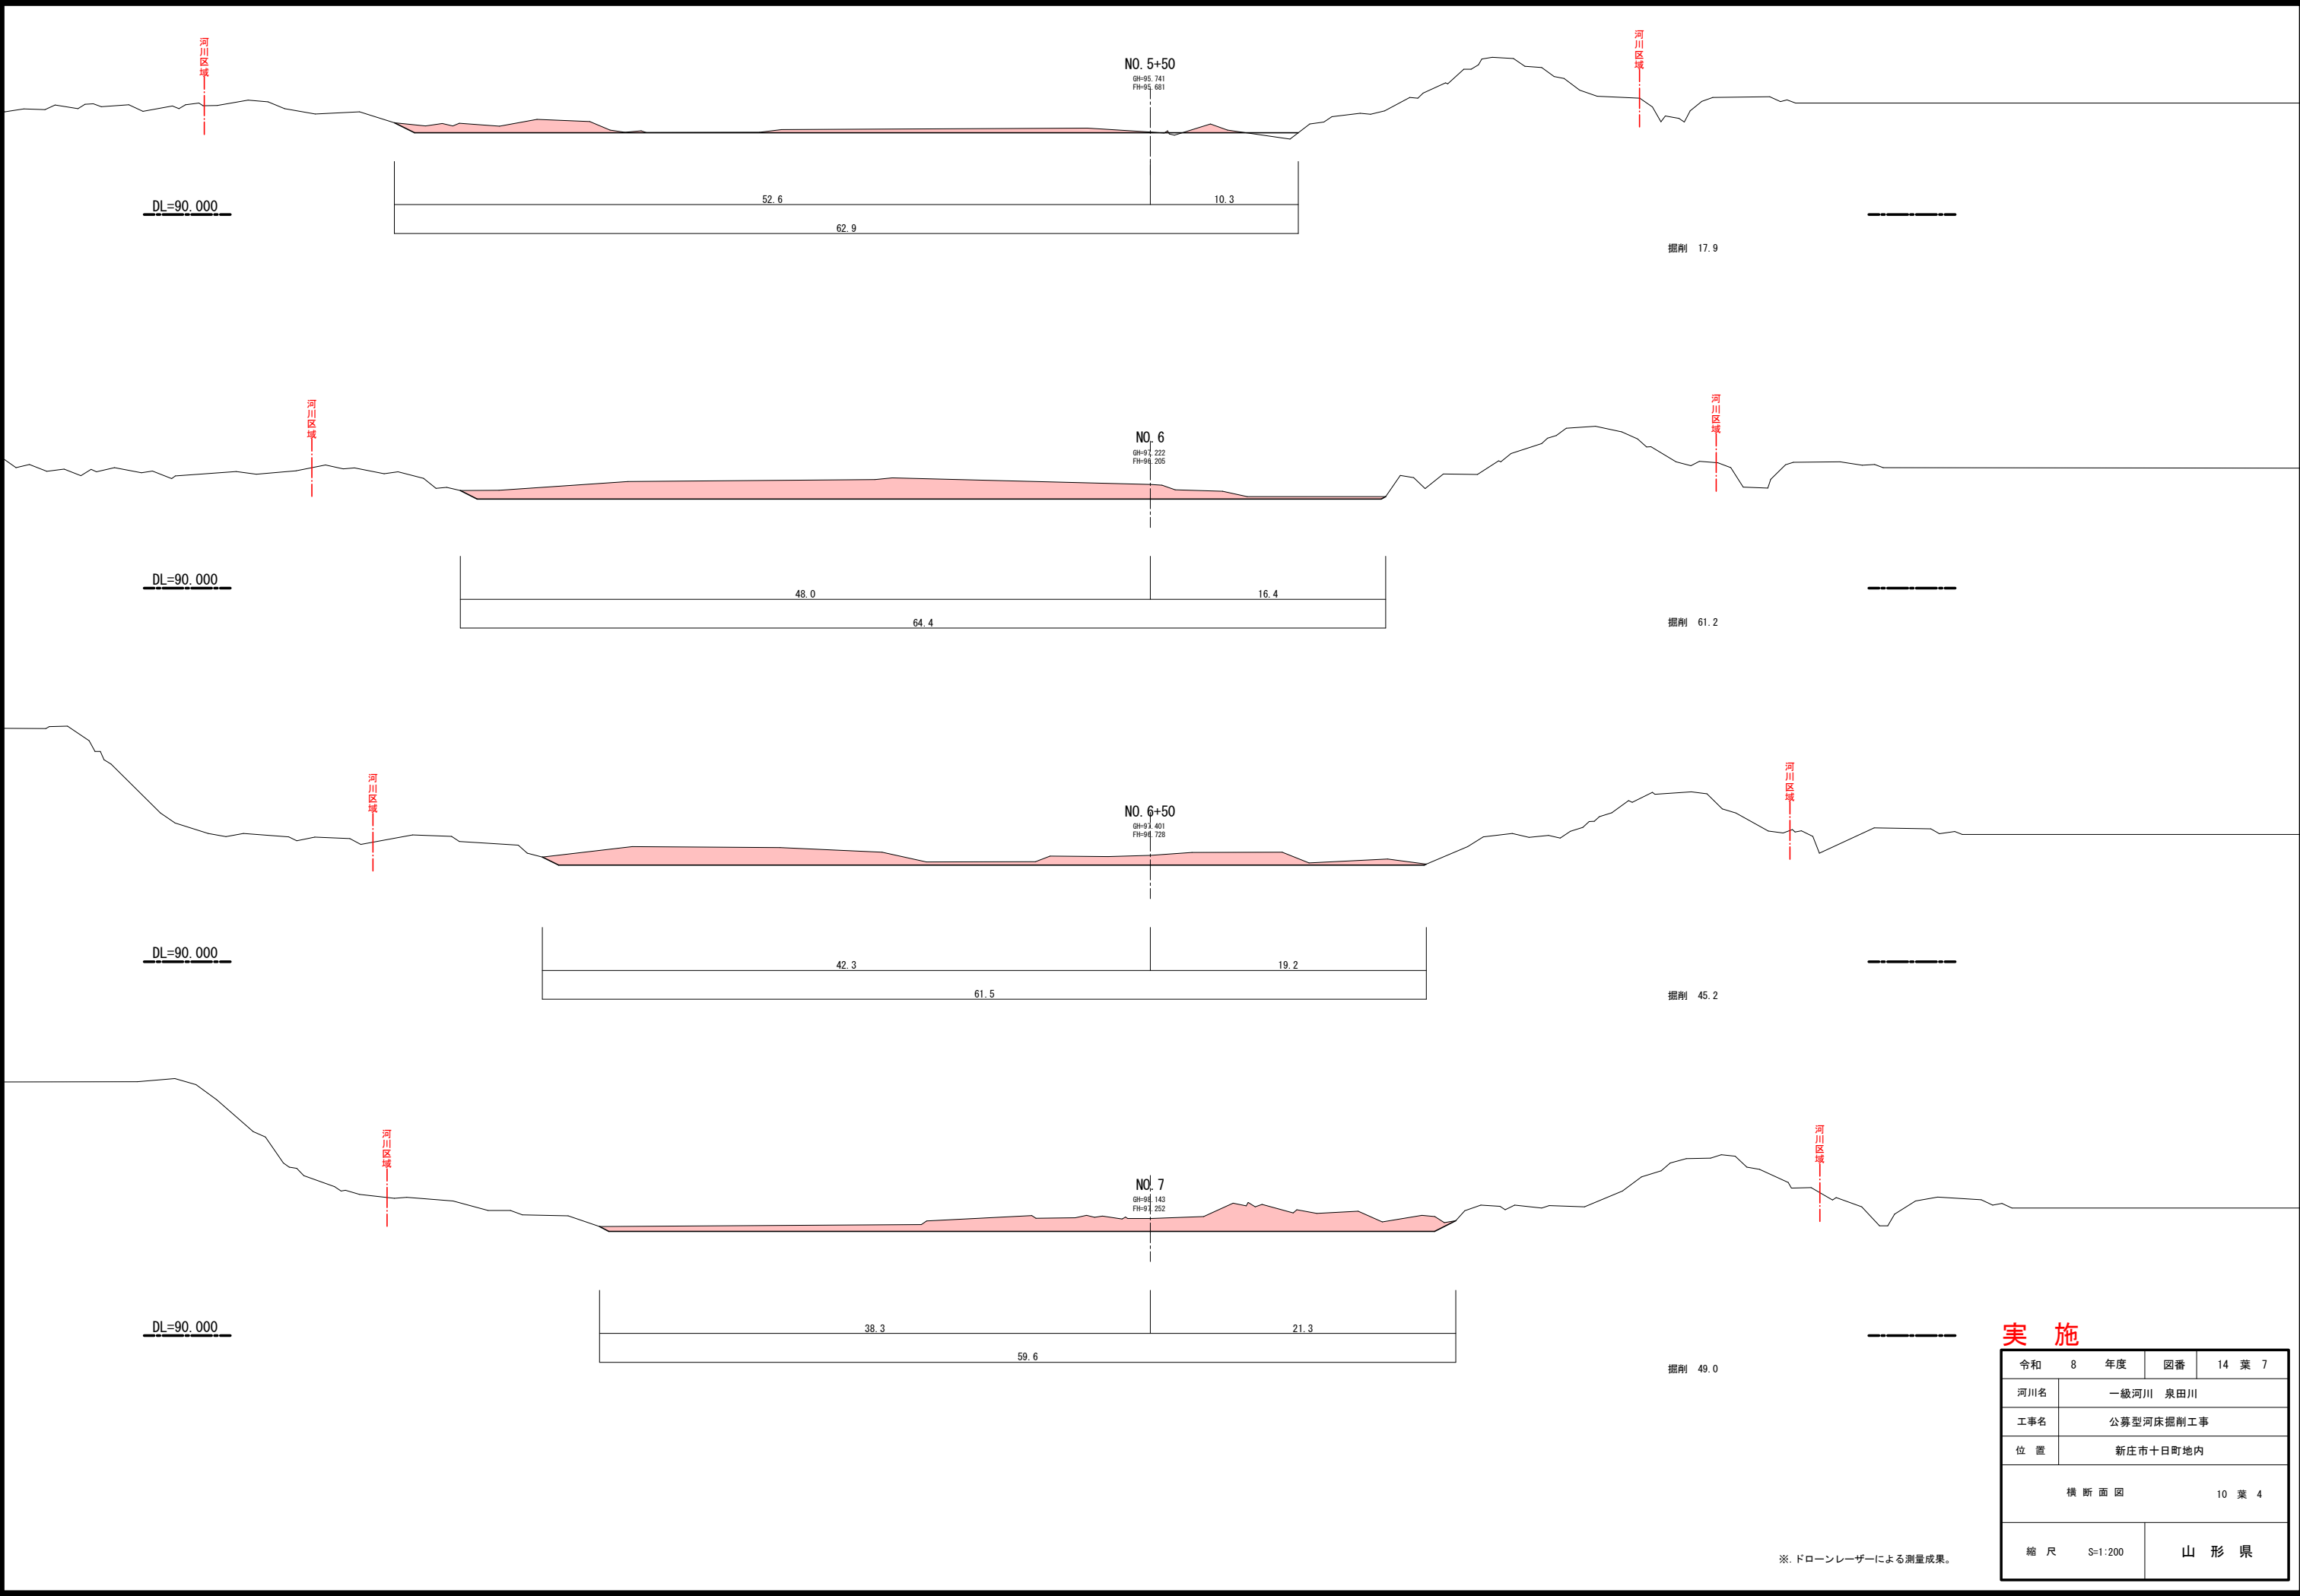

実施

令和	8	年度	図番	14	葉	7
河川名	一級河川 泉田川					
工事名	公募型河床掘削工事					
位置	新庄市十日町地内					
横断面図				10	葉	4
縮尺	S=1:200			山形県		


※. ドローンレーザーによる測量成果。

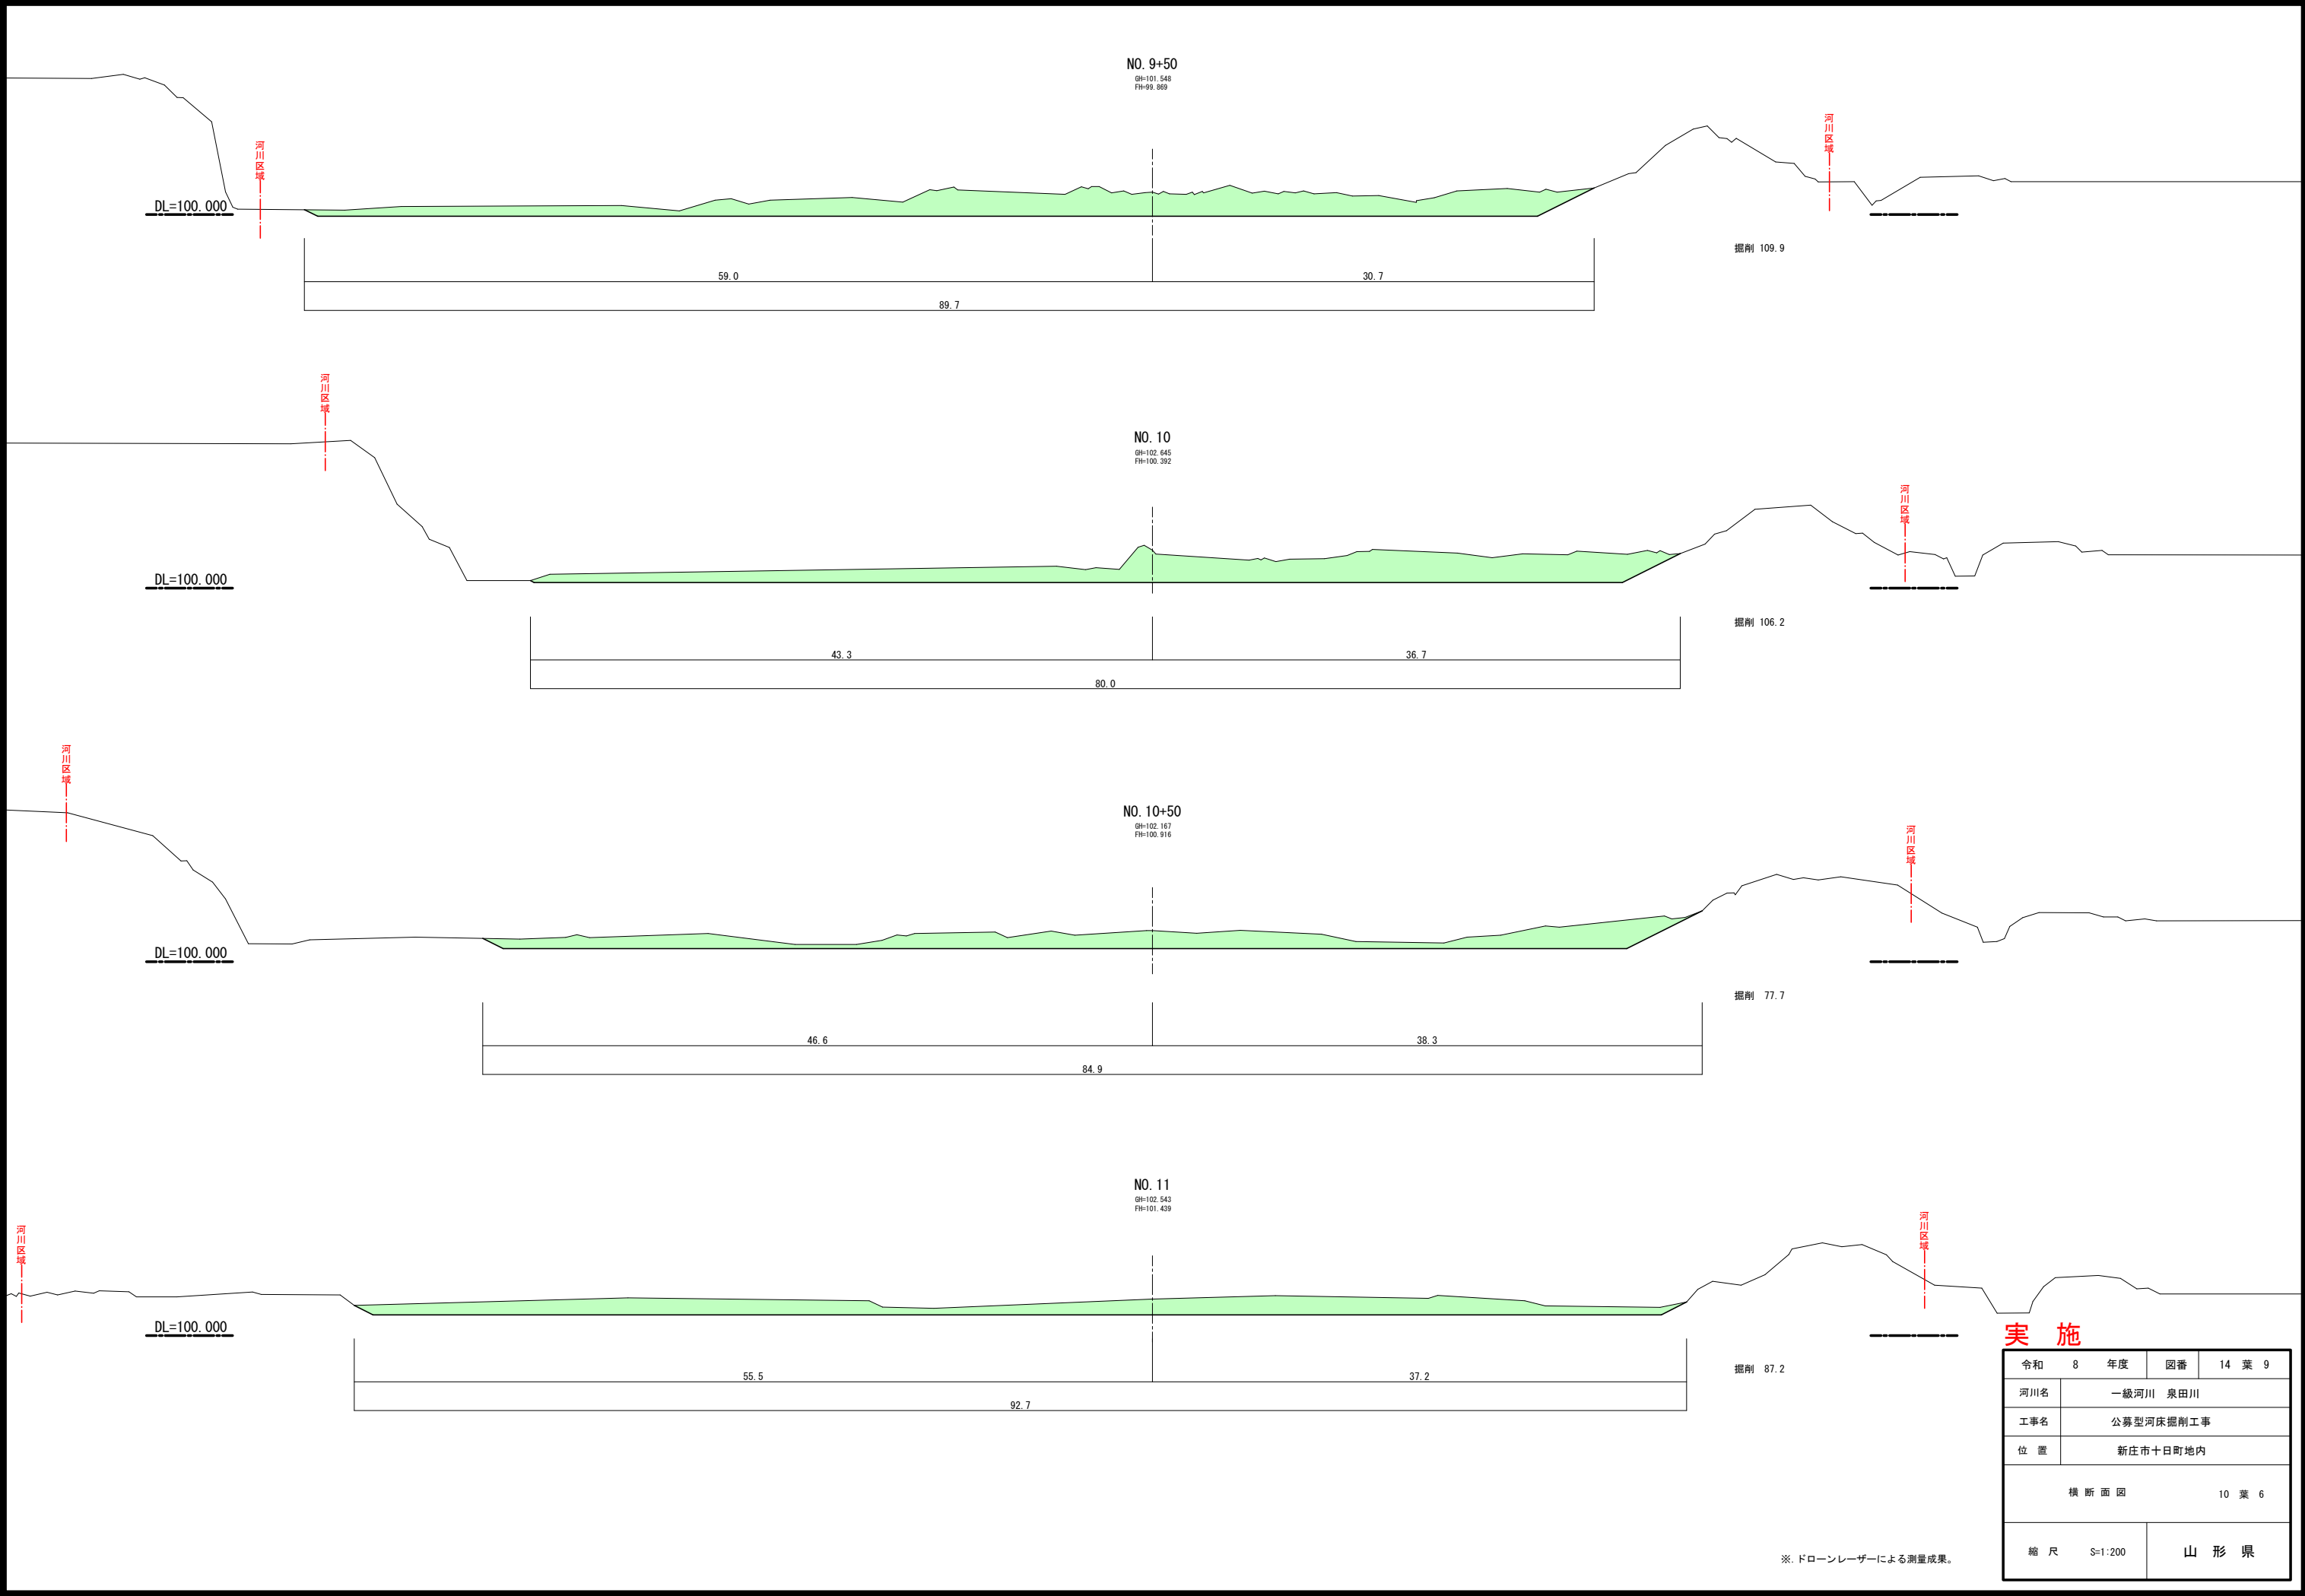

実施

令和	8	年度	図番	14	葉	9
河川名	一級河川 泉田川					
工事名	公募型河床掘削工事					
位 置	新庄市十日町地内					
横 断 面 図						
10 葉 6						
縮 尺	S=1:200			山 形 県		


※. ドローンレーザーによる測量成果。

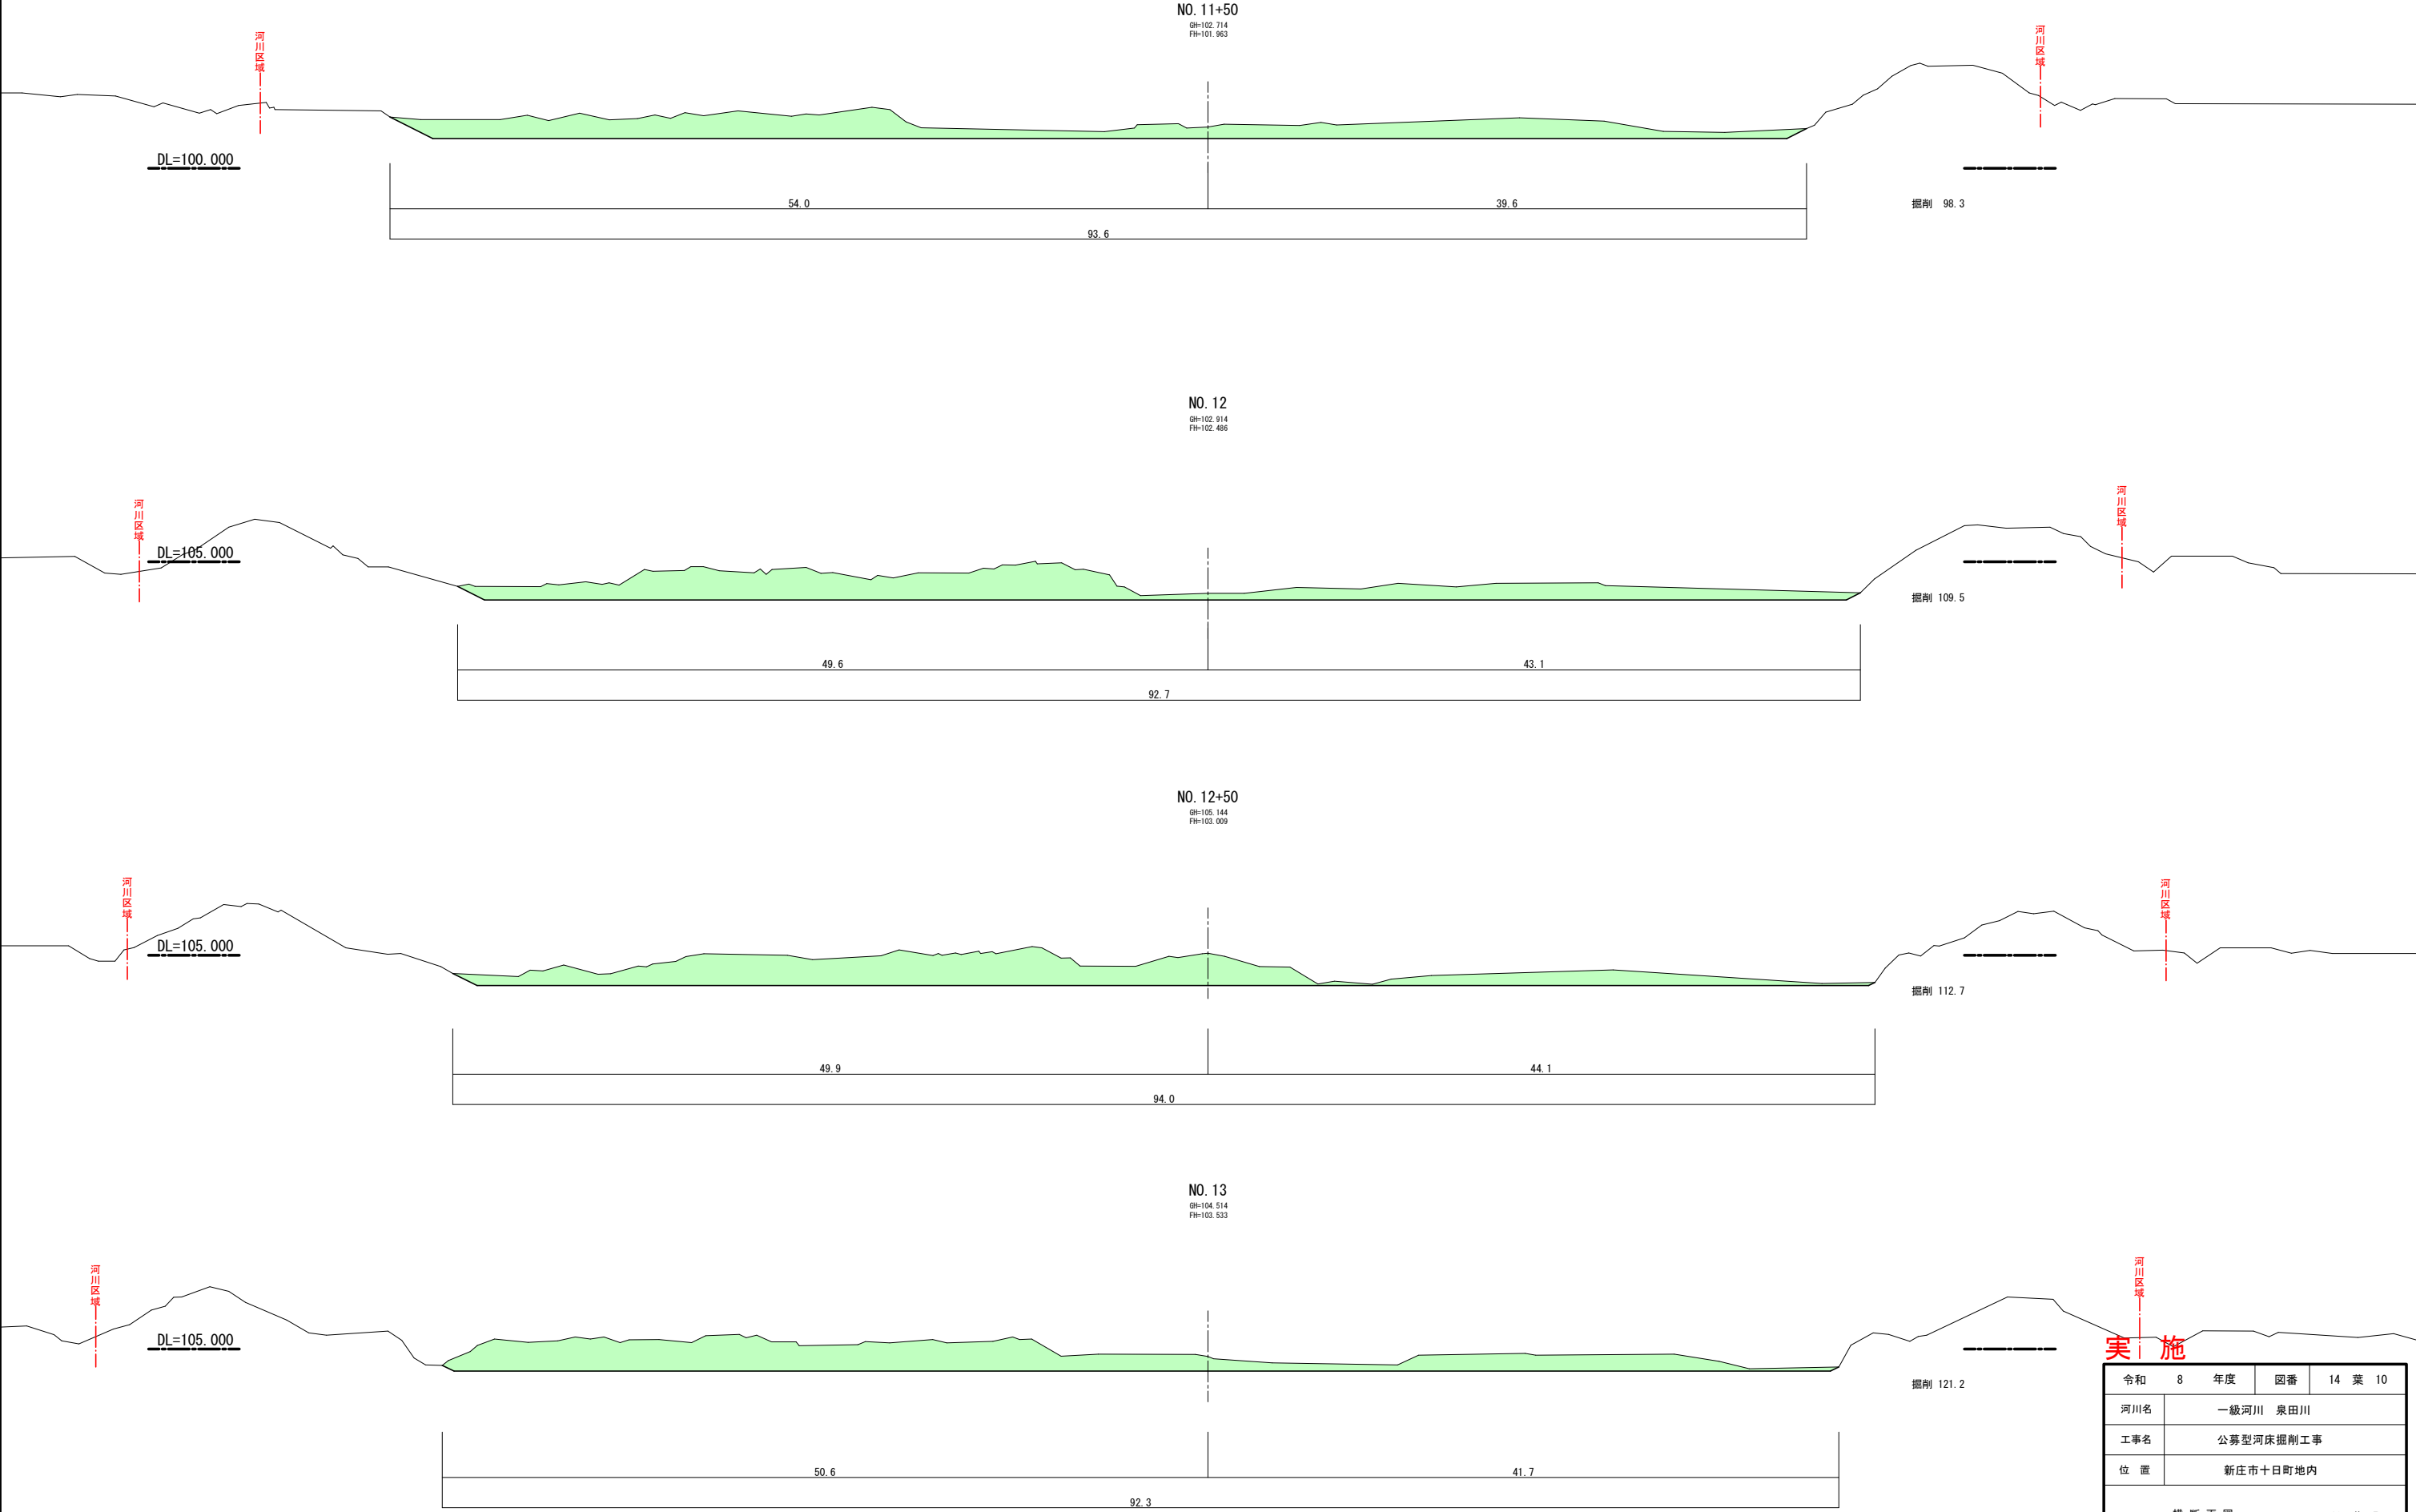

実施

令和	8	年度	国番	14	葉	10
河川名	一級河川 泉田川					
工事名	公募型河床掘削工事					
位 置	新庄市十日町地内					
横 断 面 図					10	葉 7
縮 尺		S=1:200		山 形 県		


※. ドローンレーザーによる測量成果。

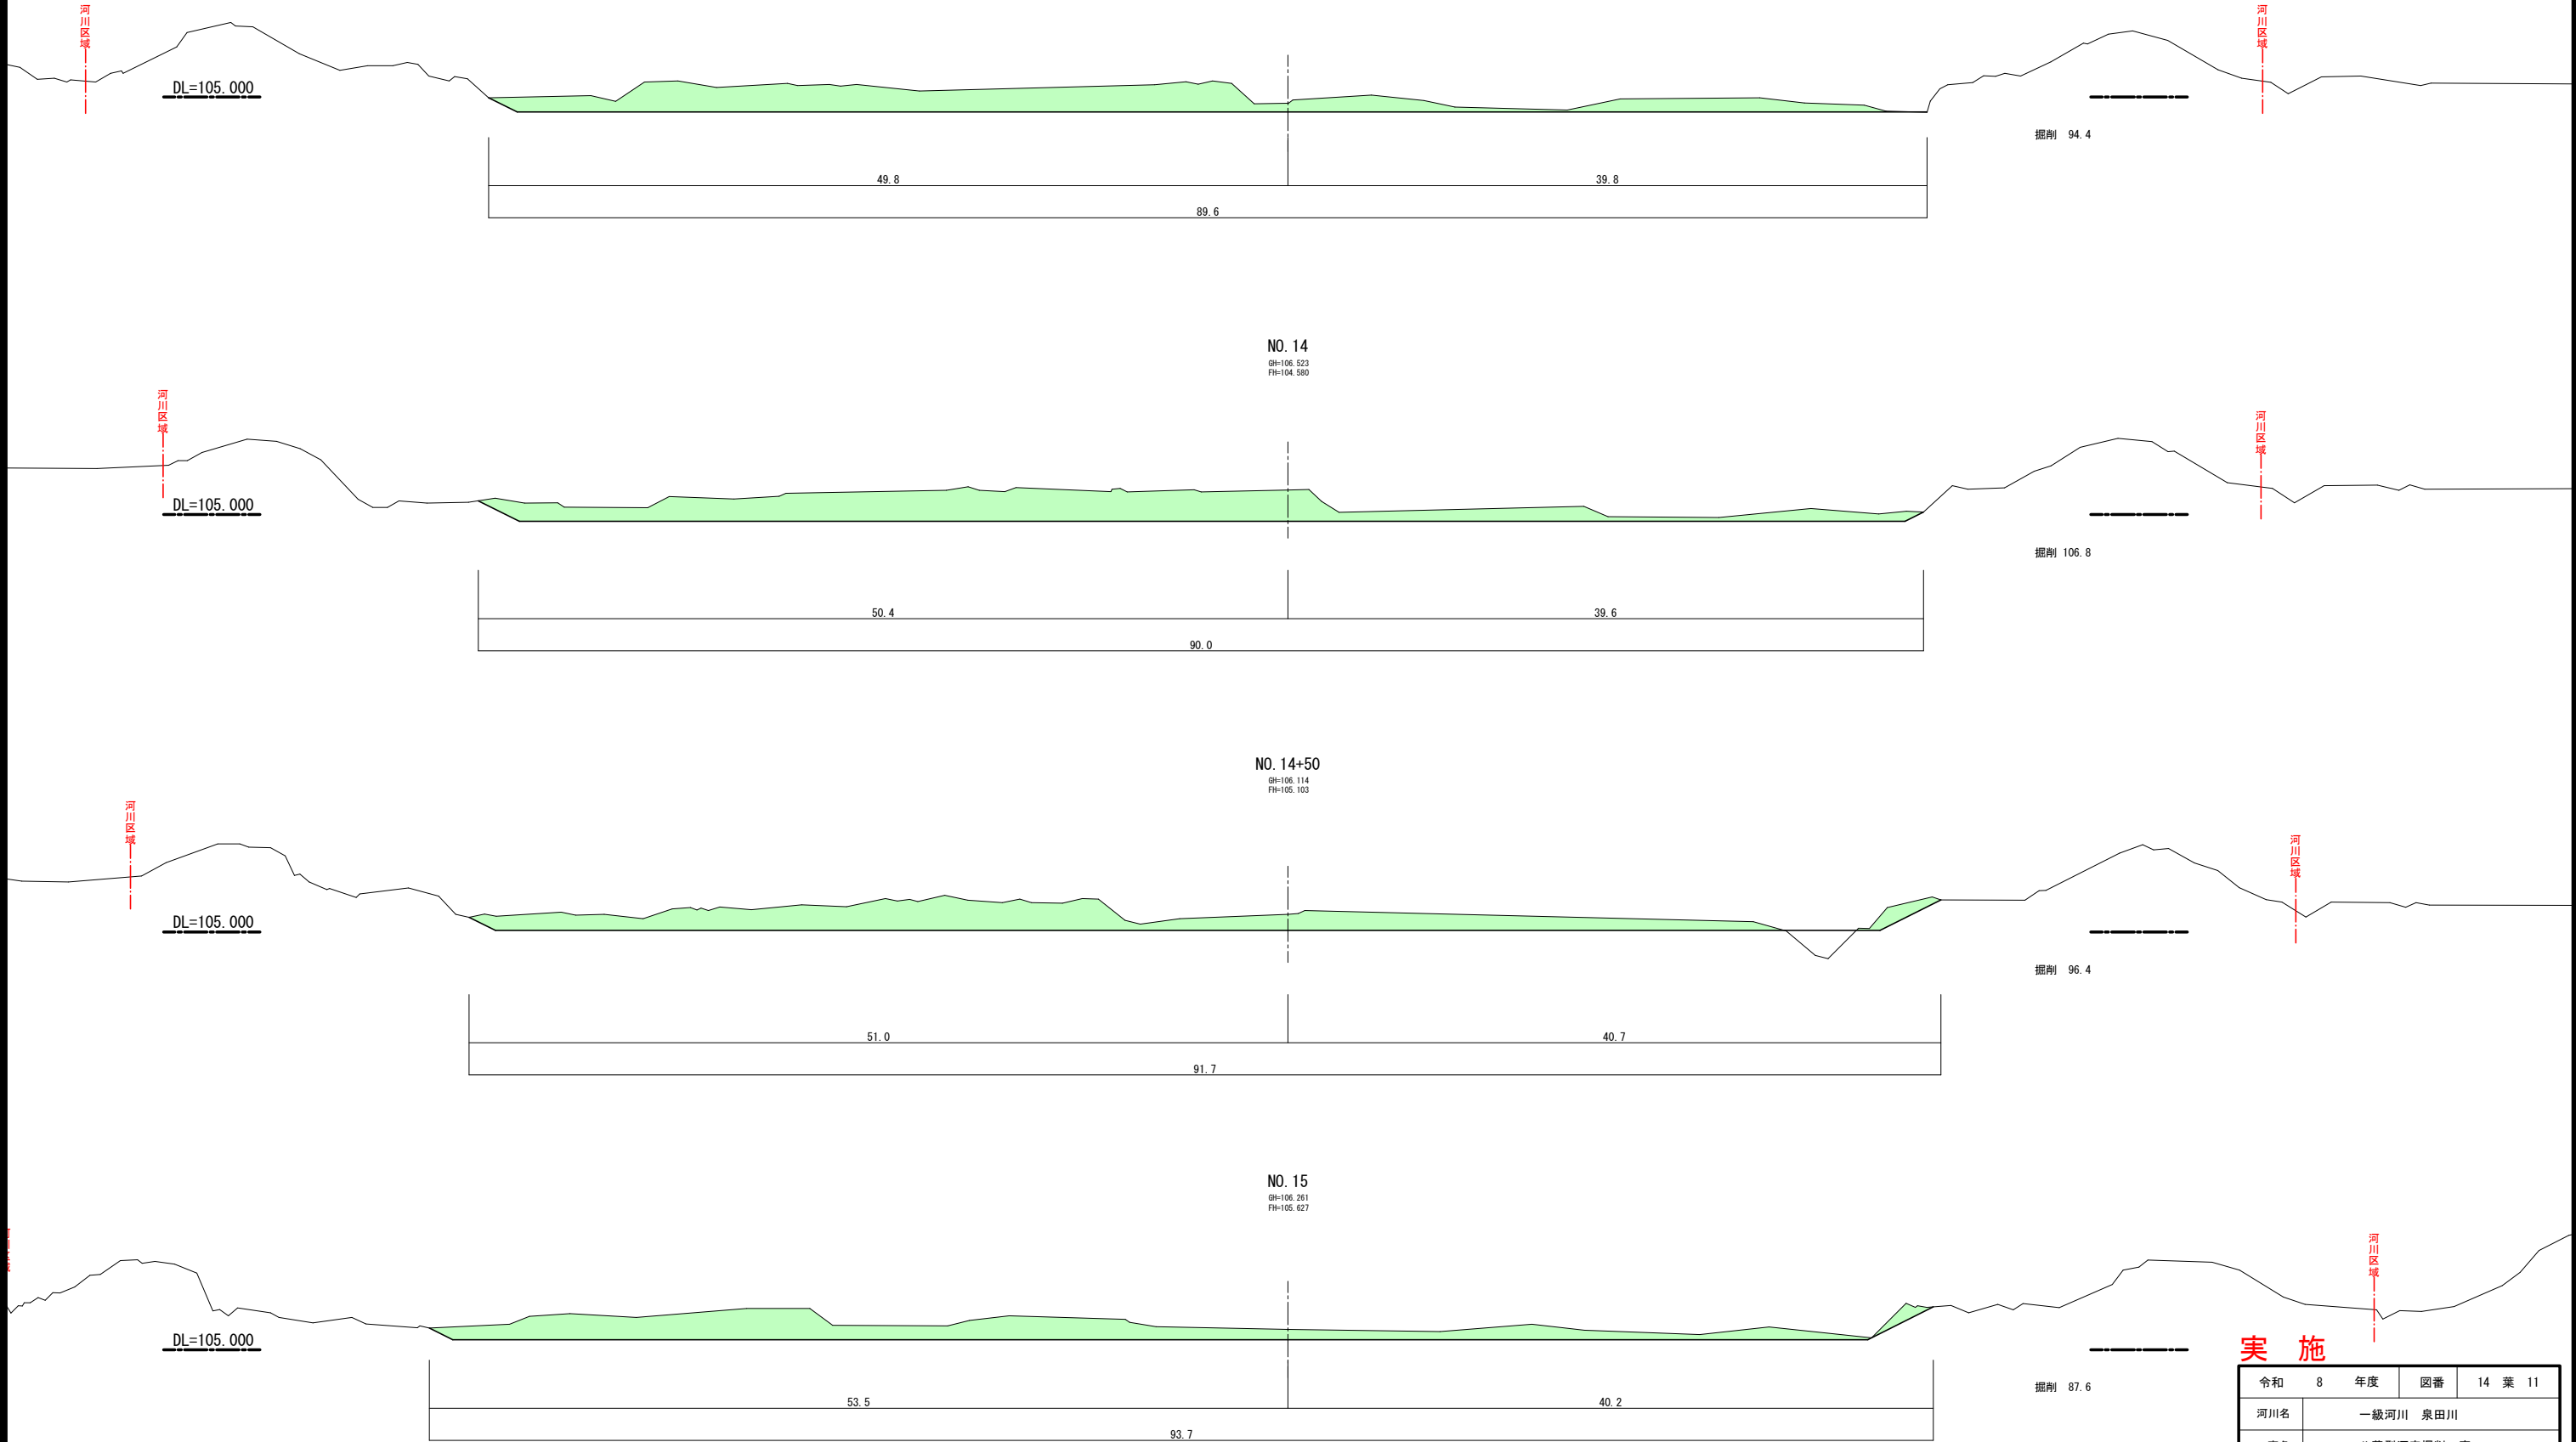

実施


令和	8	年度	図番	14	葉	11
河川名	一級河川 泉田川					
工事名	公募型河床掘削工事					
位置	新庄市十日町地内					
横断面図				10	葉	8
縮尺	S=1:200			山形県		

※. ドローンレーザーによる測量成果。

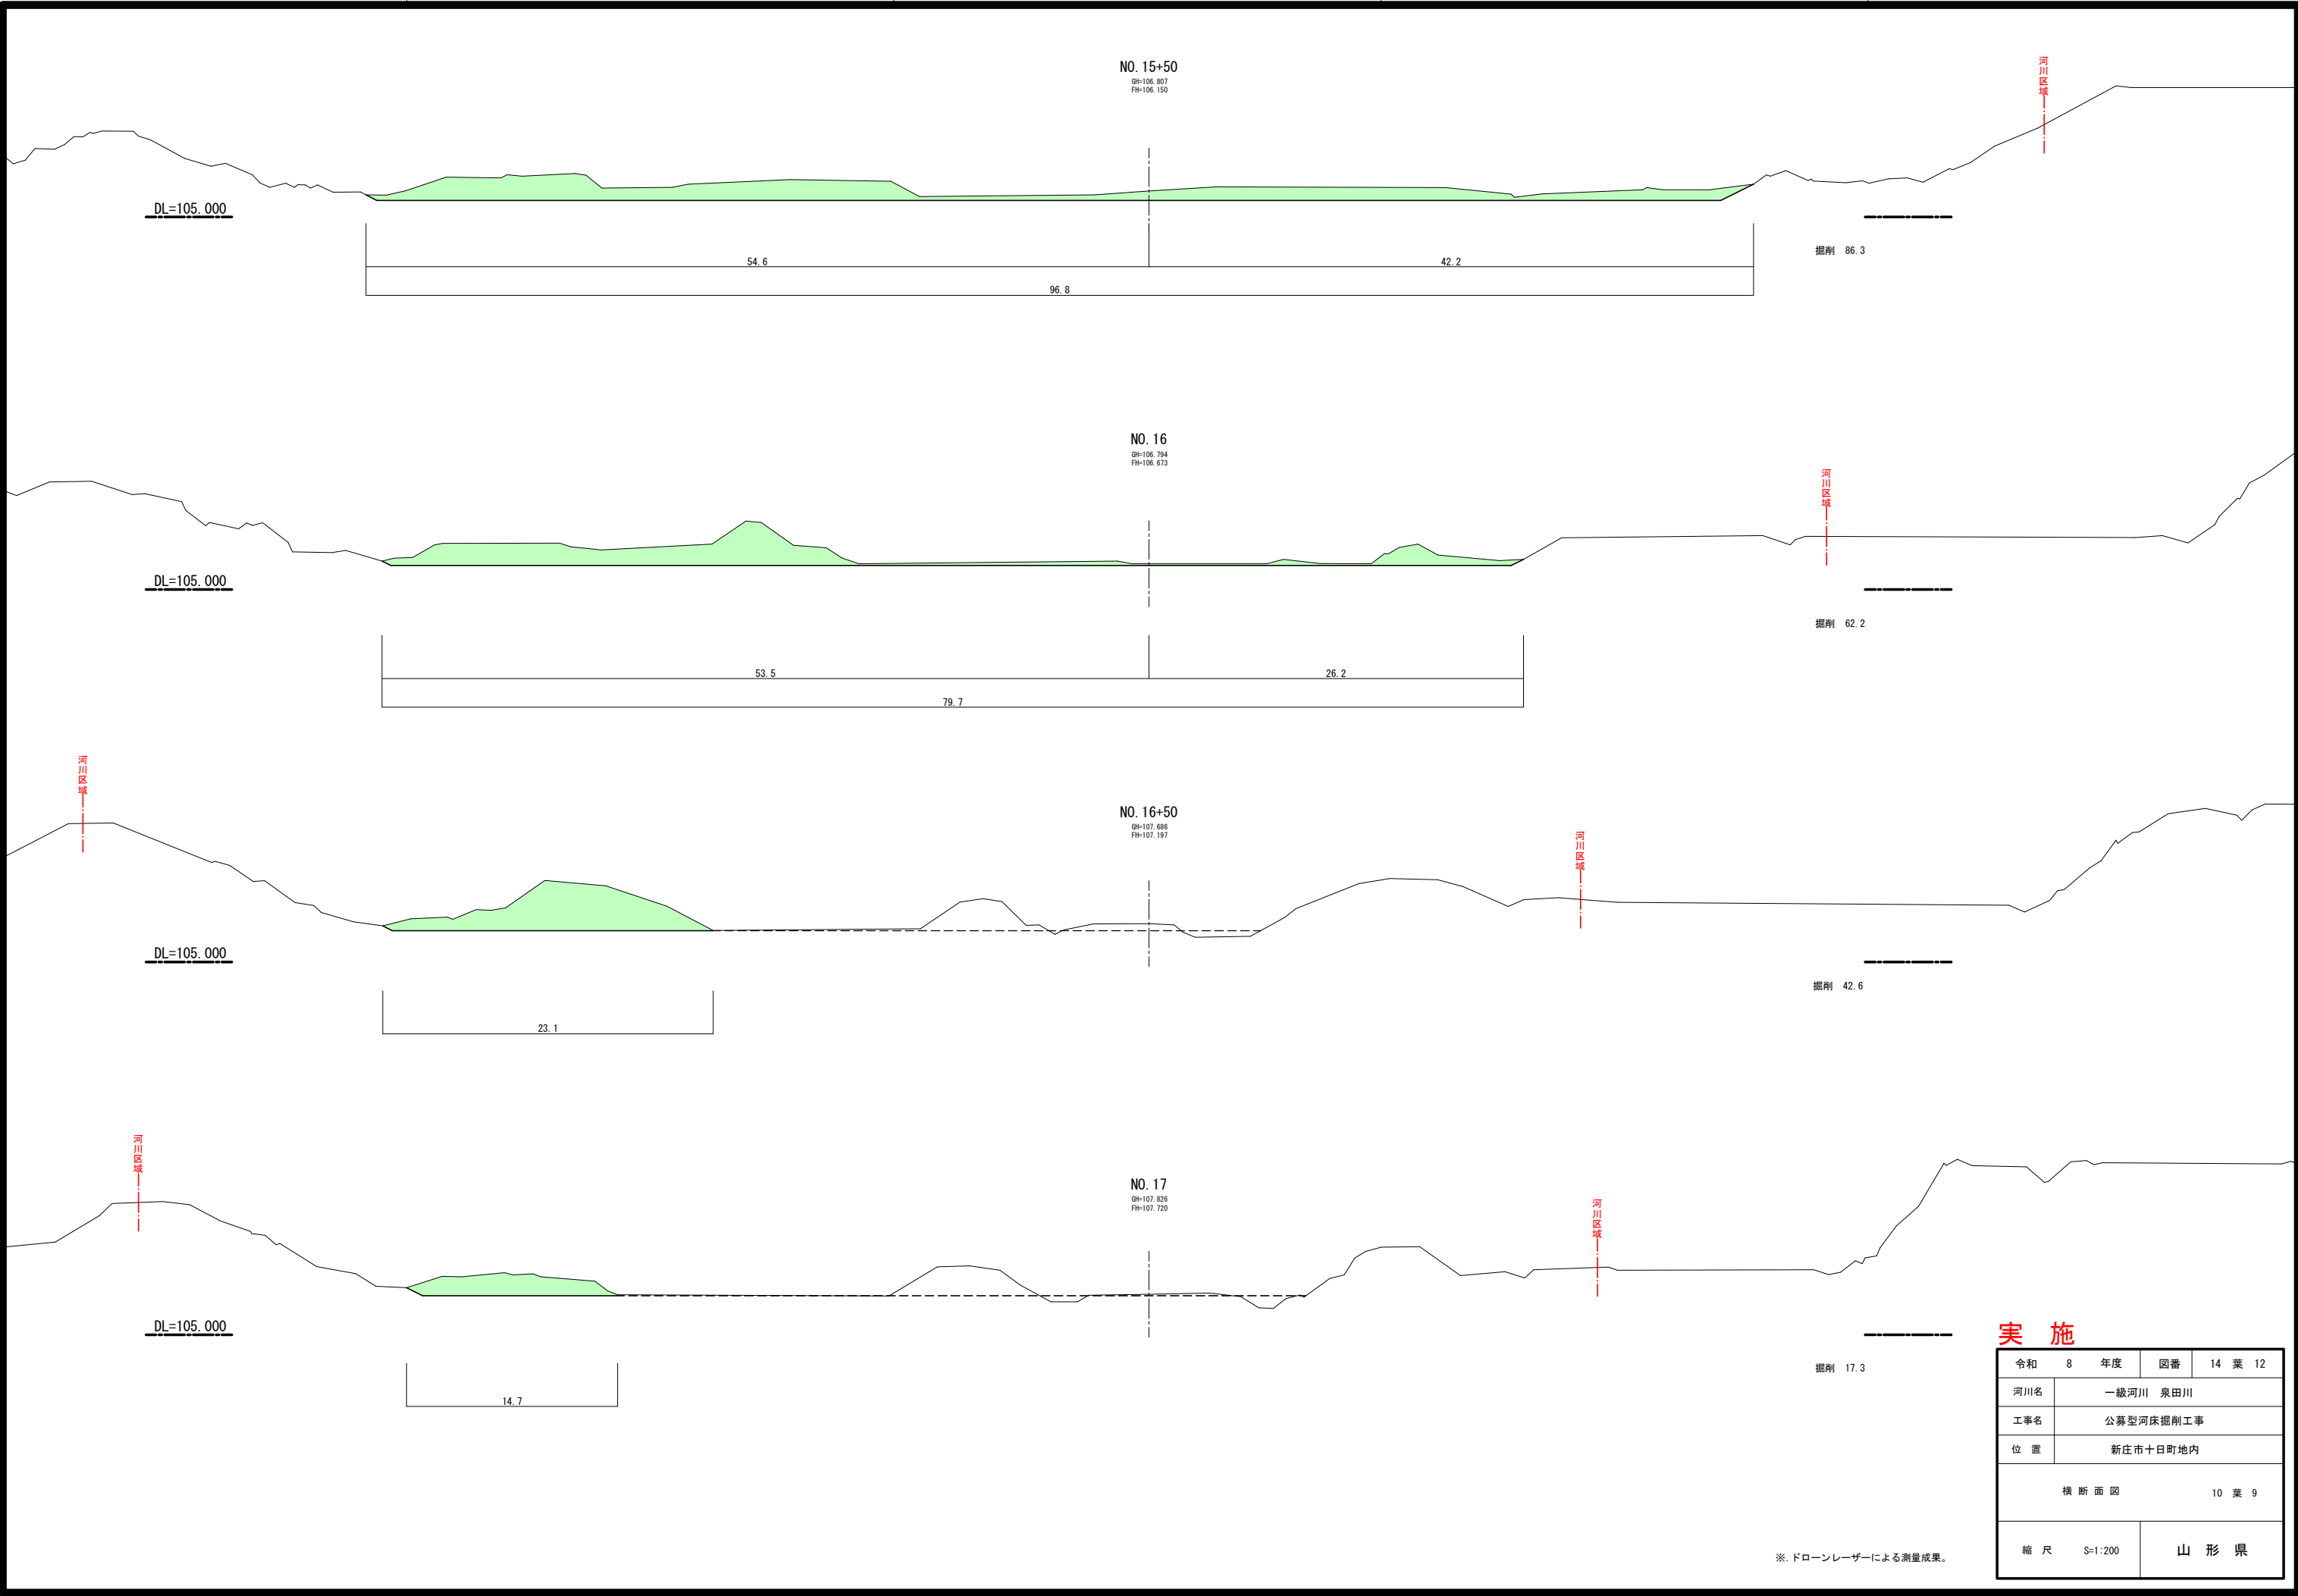

令和 8		年度	図番	14	葉 12
河川名	一級河川 泉田川				
工事名	公募型河床掘削工事				
位 置	新庄市十日町地内				
横 断 面 図				10	葉 9
縮 尺	S=1:200			山 形 県	

※. ドローンレーザーによる測量成果。

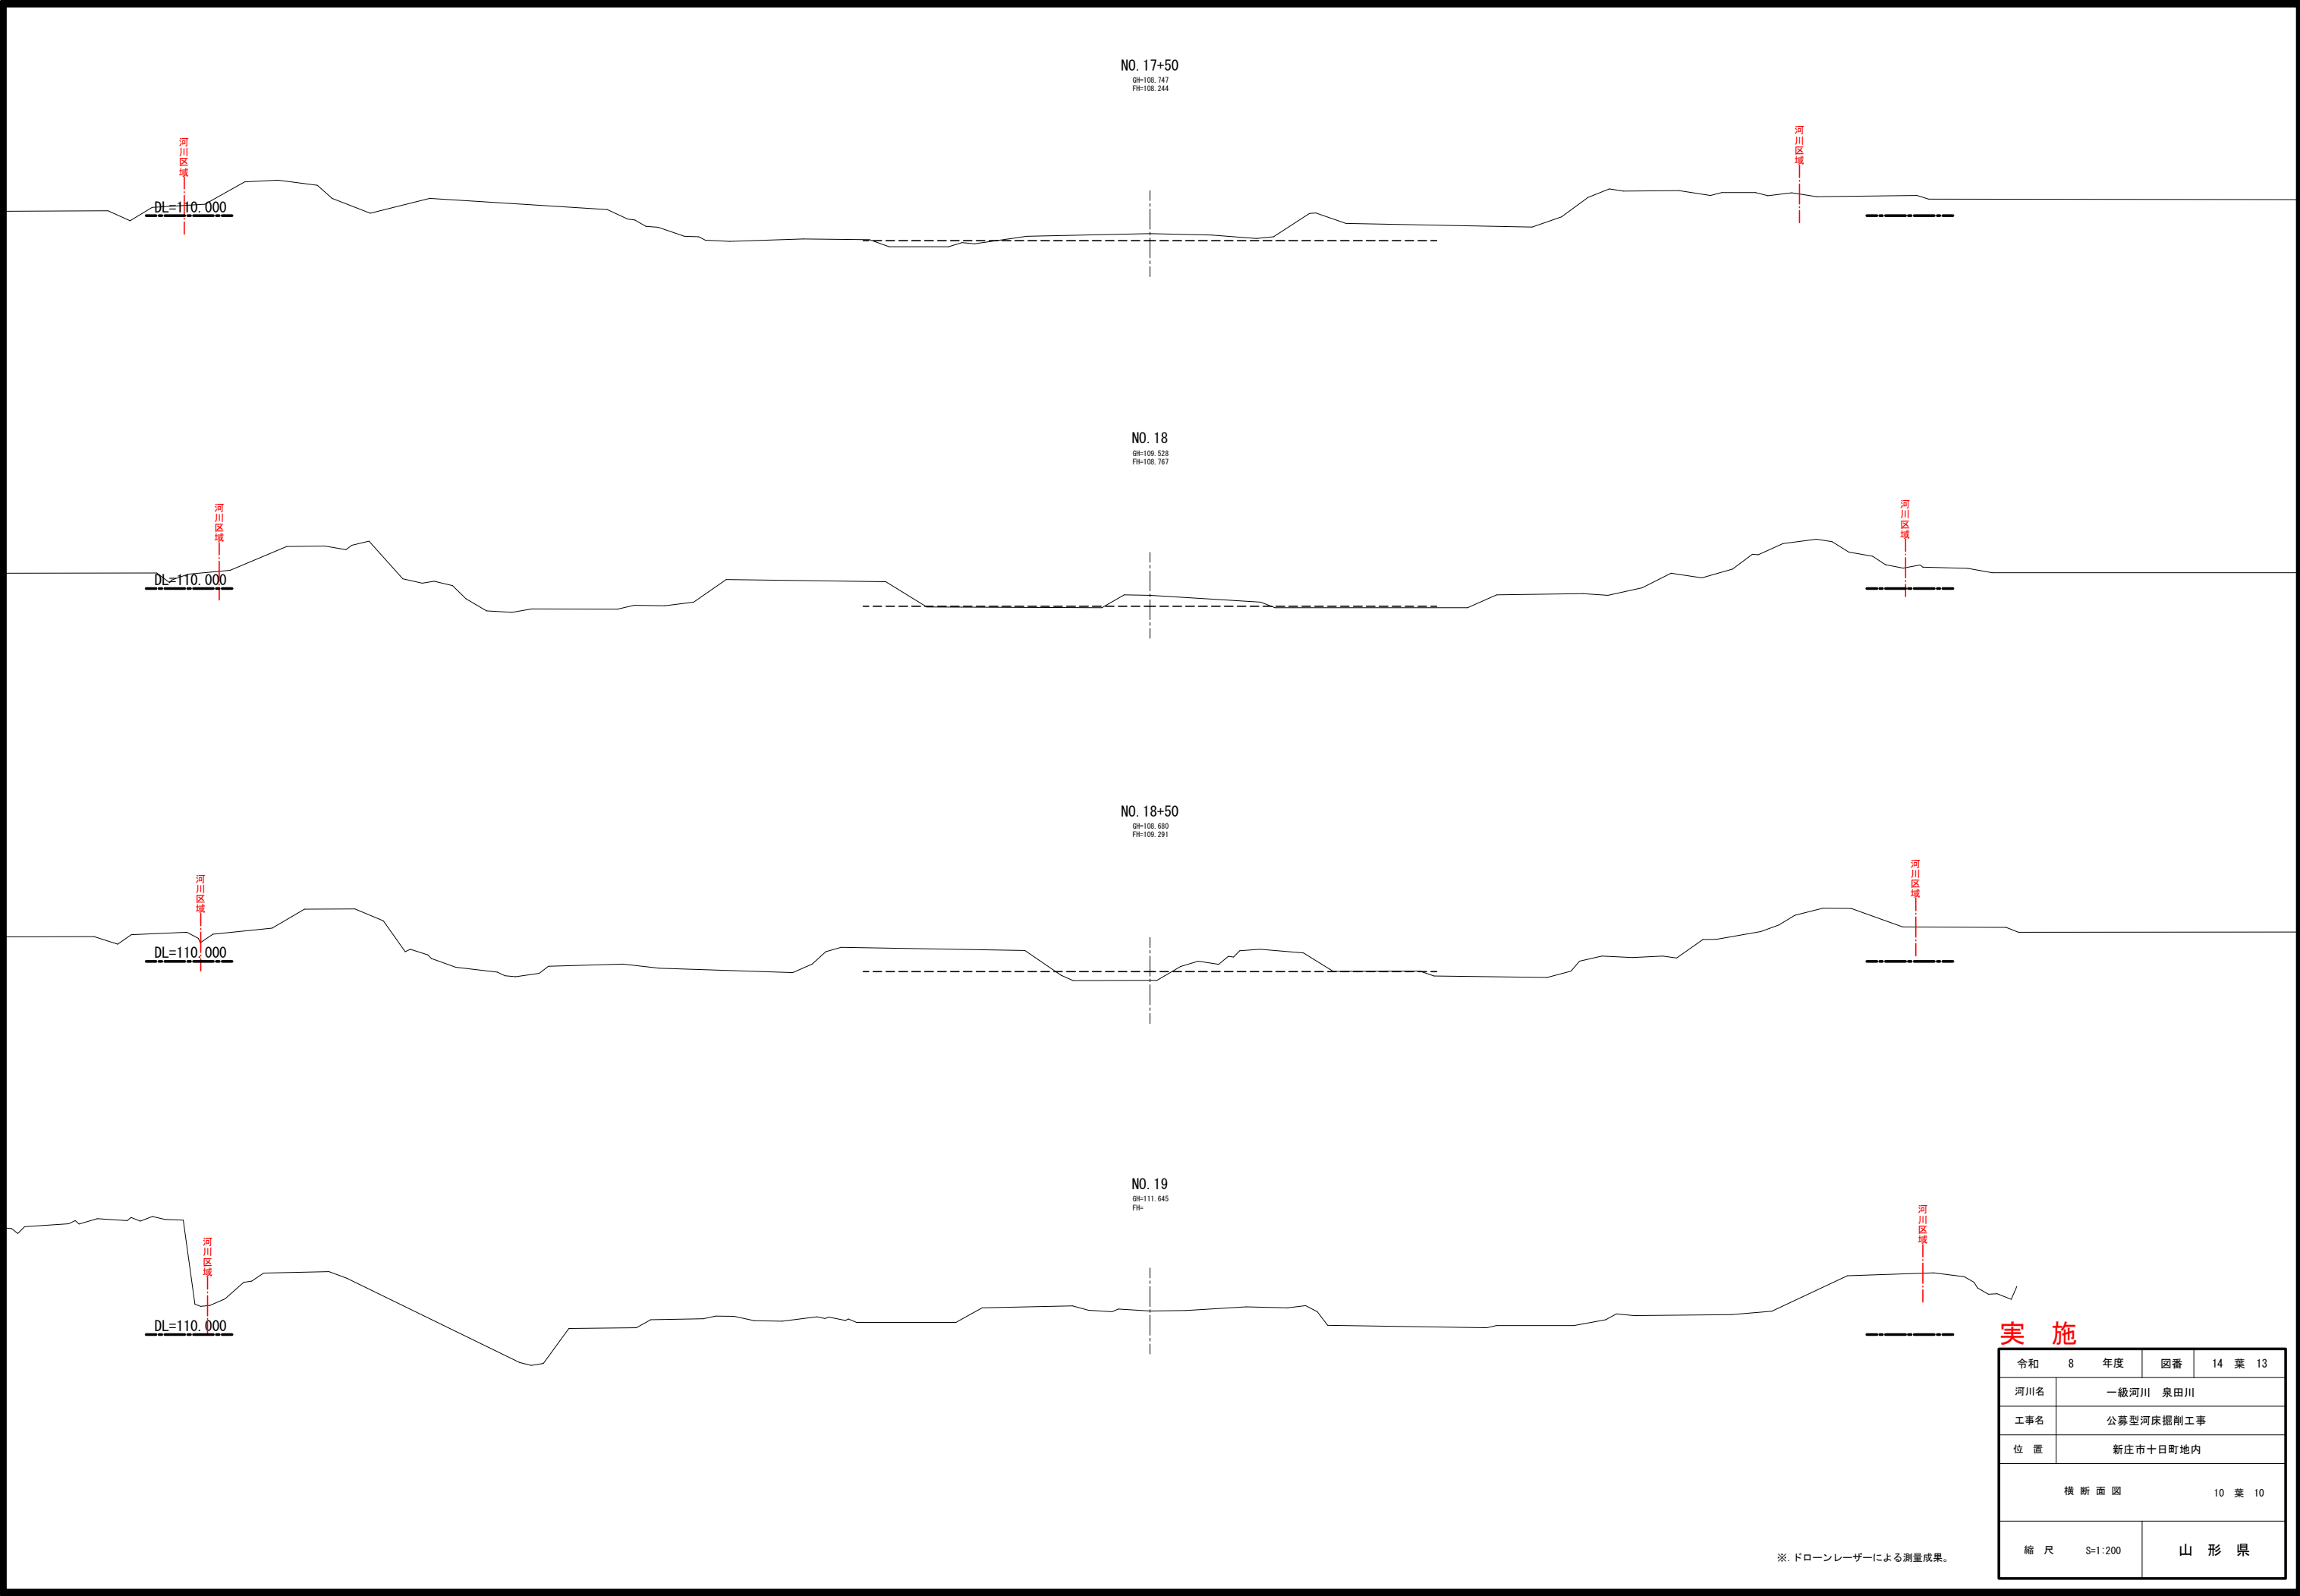

NO. 17+50
BH=108.747
FH=108.244

NO. 18
BH=108.528
FH=108.767

NO. 18+50
BH=108.680
FH=108.291

NO. 19
BH=111.645
FH=

実施

令和	8	年度	図番	14	葉	13
河川名	一級河川 泉田川					
工事名	公募型河床掘削工事					
位置	新庄市十日町地内					
横断面図				10	葉	10
縮尺	S=1:200			山形県		

※. ドローンレーザーによる測量成果。

泉田川河床掘削面積求積図

S=1:2,500

一級河川泉田川(十日町地区)公募型河床掘削工事

NO. 0-70~NO. 17+30 L=1800.0m

1工区


NO. 0-70~NO. 8 L=870.0m

2工区

NO. 8~NO. 12+50 L=450.0m

3工区

NO. 12+50~NO. 17+30 L=480.0m

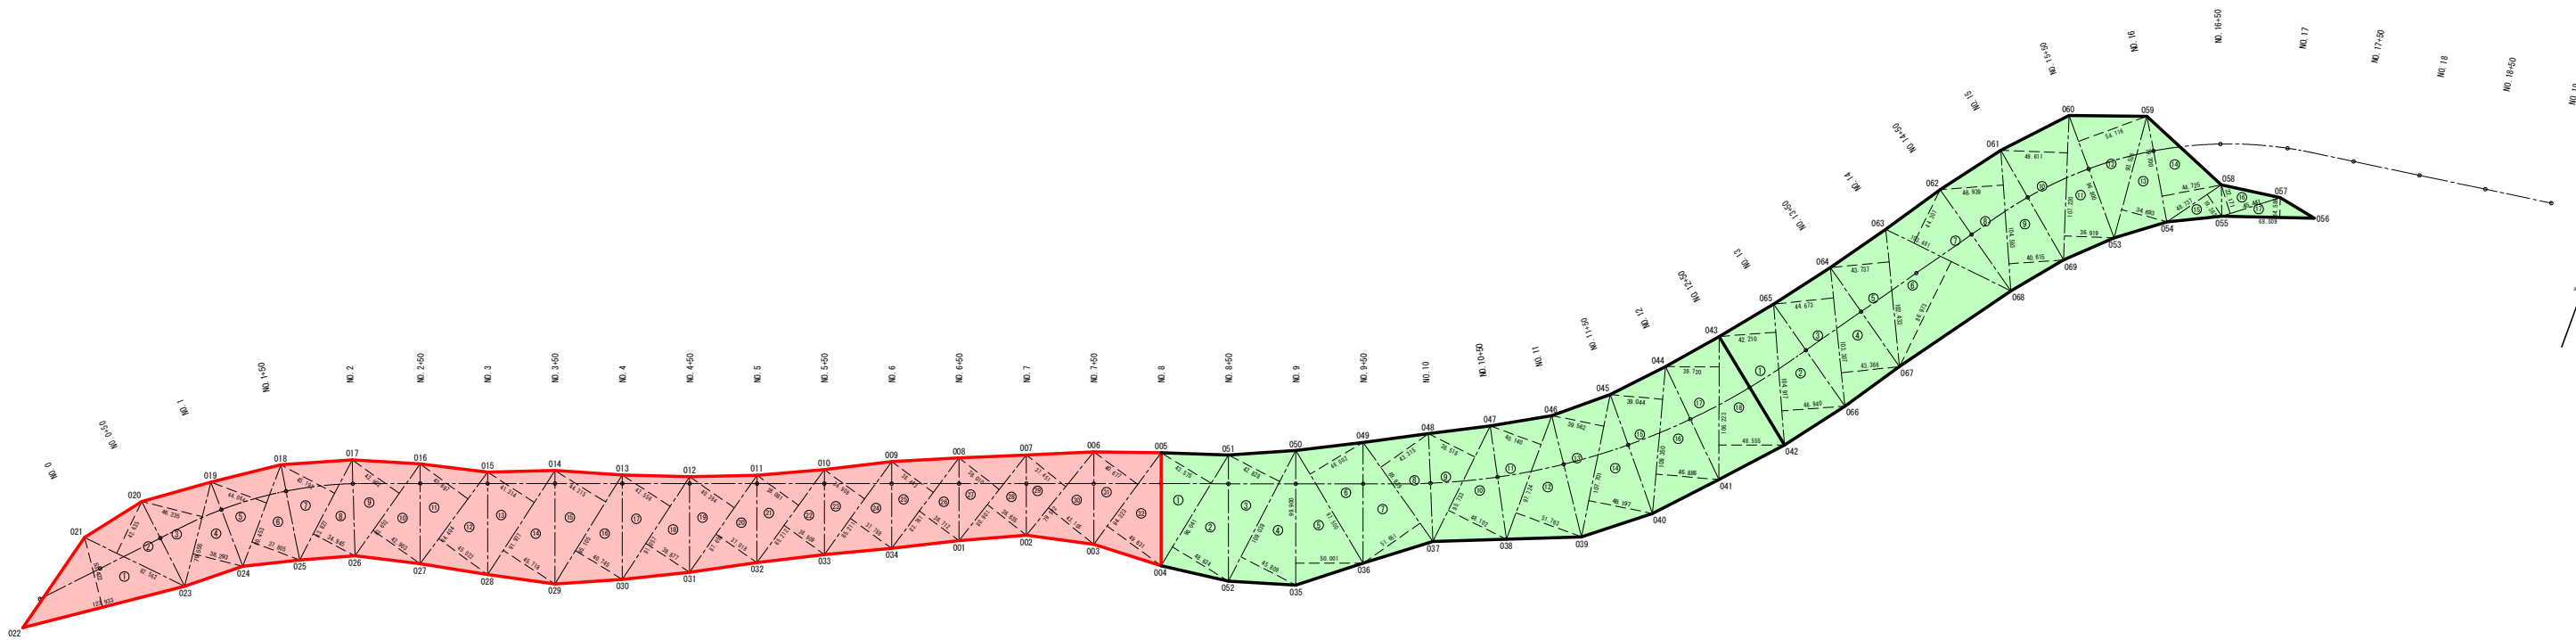

求積表

地番	① 1工区			
符号	底辺	高さ	積面積	
①	723.923	53.422	6620.740726	
②	82.562	42.535	3520.030870	
③	79.555	46.235	3678.225425	
④	79.555	38.293	3046.399615	
⑤	80.453	44.064	3545.080992	
⑥	80.453	37.905	3041.525666	
⑦	83.827	45.192	3785.309784	
⑧	34.945	34.945	2929.334515	
⑨	83.652	42.902	3588.838104	
⑩	83.652	42.903	3588.921756	
⑪	84.404	43.897	3705.062388	
⑫	84.404	45.022	3800.036888	
⑬	91.977	41.314	3799.937778	
⑭	91.977	45.718	4205.004486	
⑮	95.105	44.215	4205.067575	
⑯	95.105	40.745	3875.053225	
⑰	91.057	42.556	3875.021692	
⑱	91.057	38.877	3540.022989	
⑲	87.658	40.384	3539.880672	
⑳	87.658	37.018	3244.823844	
㉑	85.212	38.081	3244.958172	
㉒	85.212	36.909	3145.089708	
㉓	85.211	36.908	3144.967588	
㉔	85.211	37.788	3219.953268	
㉕	83.761	38.443	3220.024123	
㉖	83.761	36.712	3075.033832	
㉗	80.901	38.010	3075.047010	
㉘	80.901	36.835	2979.888335	
㉙	79.572	37.451	2980.050912	
㉚	79.572	43.105	3429.951060	
㉛	84.323	40.677	3430.006671	
㉜	84.323	49.631	4185.034813	
合計			114267.652541	
合計面積			57133.8262106	
地積			57133.82	m ²

地番	② 2工区			
符号	底辺	高さ	積面積	
①	96.041	43.575	4184.886575	
②	96.041	48.524	4689.897584	
③	109.039	42.828	4669.922292	
④	109.039	45.809	4994.967551	
⑤	99.900	50.001	4995.099900	
⑥	97.580	46.002	4485.136500	
⑦	89.939	51.651	4645.439259	
⑧	89.939	43.315	3895.707785	
⑨	95.733	38.518	3687.443694	
⑩	95.733	48.102	4604.948786	
⑪	97.724	40.140	3922.441350	
⑫	97.724	51.763	5058.487412	
⑬	107.701	39.562	4260.866962	
⑭	107.701	48.197	5190.885097	
⑮	109.350	39.044	4269.481400	
⑯	109.350	45.886	5126.984100	
⑰	106.223	39.720	4219.177560	
⑱	106.223	48.555	5157.657765	
合計			82039.750092	
合計面積			41019.8750460	
地積			41019.87	m ²

地番	③ 3工区			
符号	底辺	高さ	積面積	
①	104.917	42.210	4426.548570	
②	104.917	45.940	4924.803980	
③	103.307	44.673	4615.033611	
④	103.307	43.366	4480.013362	
⑤	102.433	43.737	4480.112121	
⑥	103.481	46.973	4800.053013	
⑦	103.481	44.307	4594.932567	
⑧	104.593	46.939	4909.490827	
⑨	104.593	40.615	4248.044695	
⑩	107.220	49.611	5319.291420	
⑪	107.220	35.919	3858.455180	
⑫	96.800	54.116	5238.428900	
⑬	93.526	34.693	3244.697518	
⑭	79.700	44.725	3564.582500	
⑮	48.737	19.382	944.628334	
⑯	45.441	22.171	1007.472411	
⑰	68.509	14.586	999.272274	
合計			69947.849483	
合計面積			34973.9247415	
地積			34973.92	m ²

総合計面積 133127.6290 m²

地番	面積 m ²
1工区	57133.8262
2工区	41019.8750
3工区	34973.9247

実施

令和 8 年度	図番 14 葉 14
河川名	一級河川 泉田川
工事名	公募型河床掘削工事
位置	新庄市十日町地内
河床掘削面積求積図 1 葉 1	
縮尺 S=1:2,500	山形県