


鶴岡警温海第2号職員アパート 測量図

鶴岡市湯温海字湯之里地内 縮尺 1:250

市道湯之里柳原線



境界標の種類	
☒	プラスチック標
田	コンクリート標
⊕	金属標
⊙	木標
◇	プレート

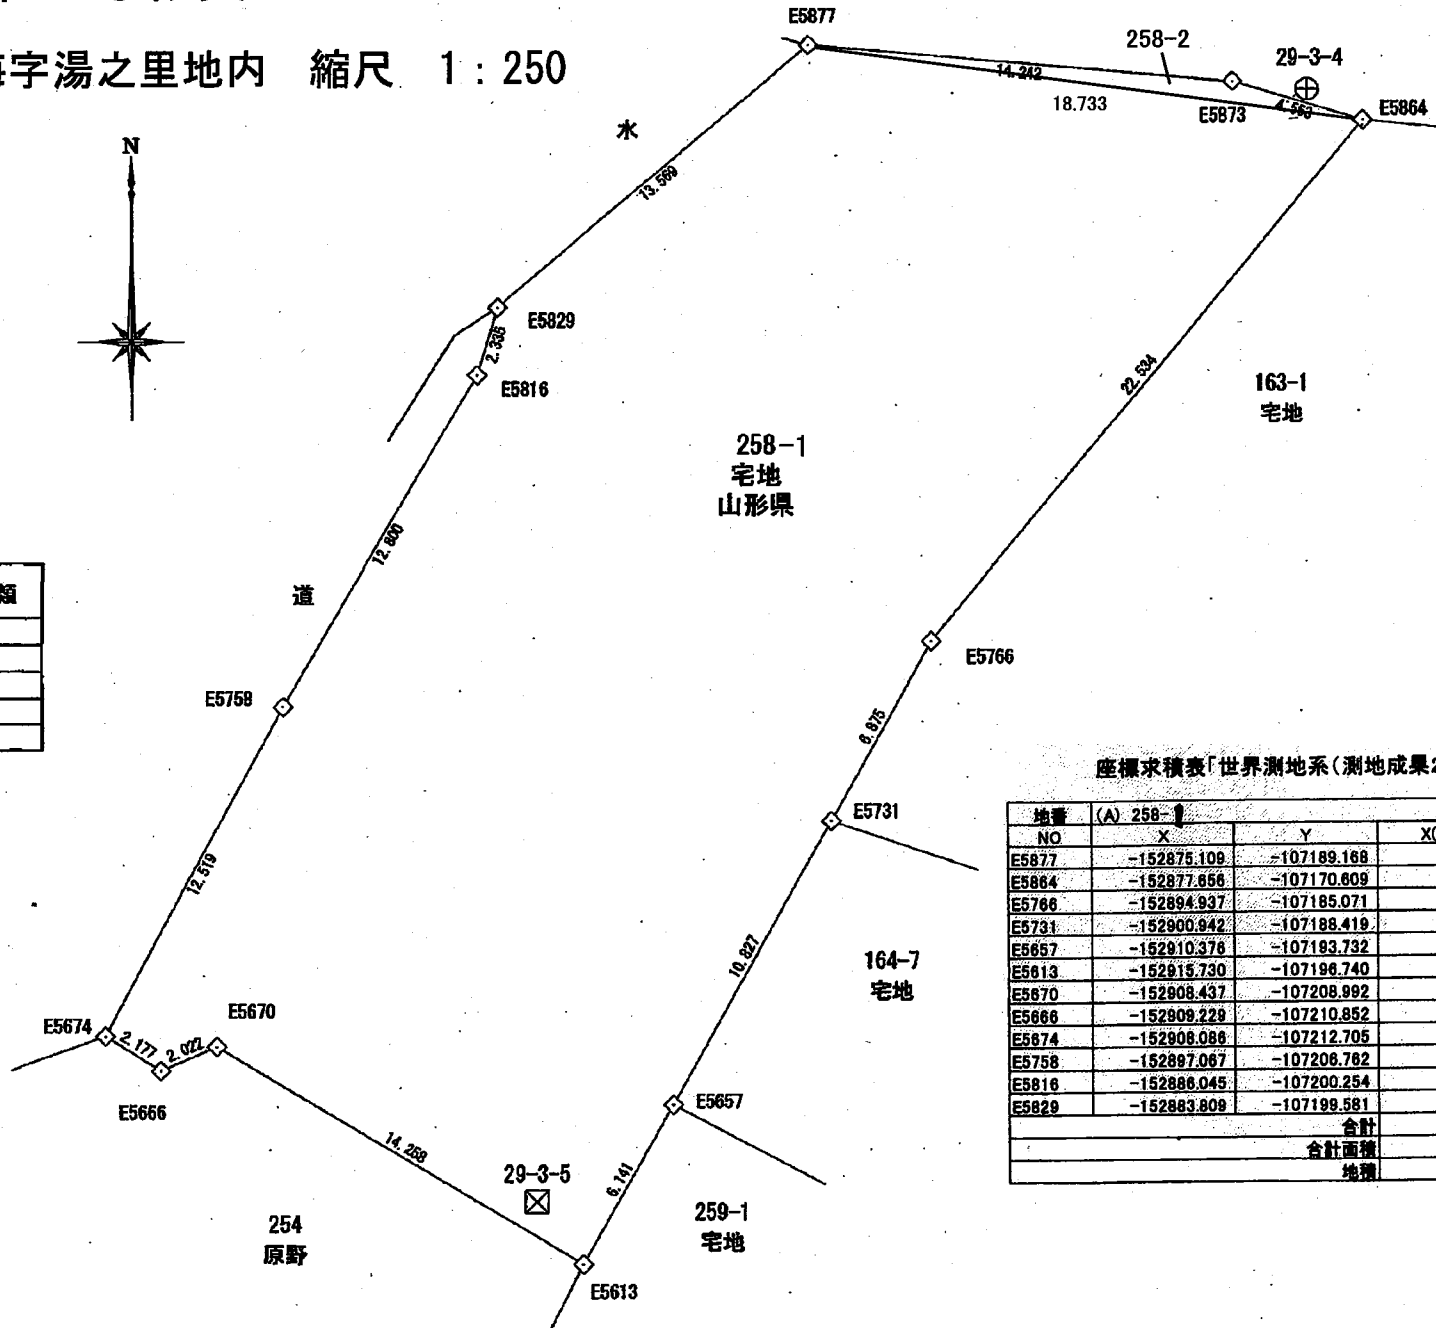

座標求積表「世界測地系(測地成果2011)」

地番	(A) 258-1			
NO	X	Y	$X(Y_{n+1}-Y_n)$	辺長
E5877	-152875.109	-107189.168	-4429097.657949	18.733
E5864	-152877.656	-107170.809	-626339.758633	22.534
E5766	-152894.937	-107185.071	2723058.927970	6.875
E5731	-152900.942	-107188.419	1324275.058883	10.827
E5657	-152910.376	-107193.732	1272367.238898	6.141
E5613	-152915.730	-107196.740	2333484.038799	14.258
E5670	-152908.437	-107208.992	2157843.862943	2.022
E5666	-152909.229	-107210.852	587751.987278	2.177
E5674	-152908.086	-107212.705	-825384.071739	12.519
E5758	-152897.067	-107208.782	-1903721.381217	12.800
E5816	-152886.045	-107200.254	-1097874.689145	2.335
E5829	-152883.809	-107199.581	-1894869.908573	13.589
合計			1493.532093	
合計面積			746.766046	
地積			746.76	㎡

29-3-6 ☒