


【道路事業(改築)】 主要地方道山形天童線 成生工区

位置図

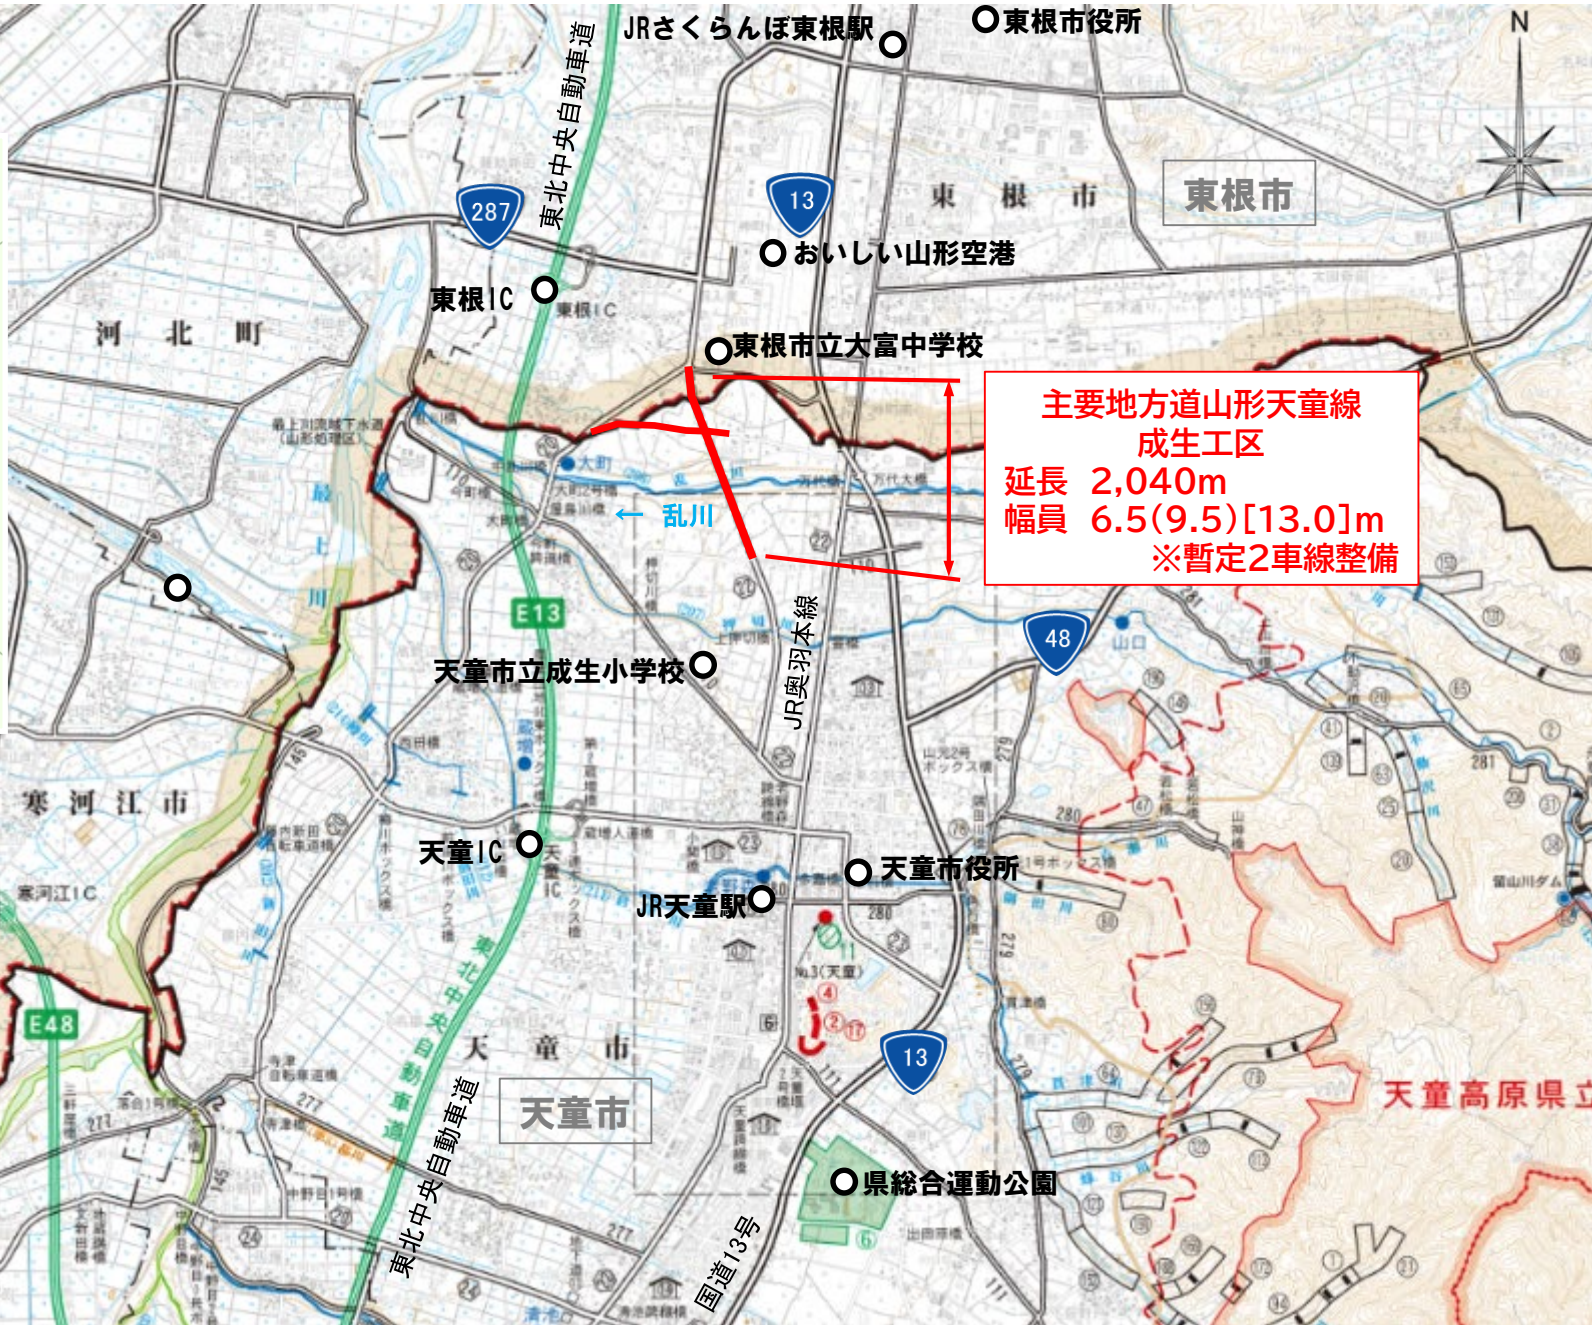

【道路事業(改築)】 主要地方道山形天童線 成生工区

現況写真

(主)山形羽入線



至 東根市街

大富中学校

東根市

おいしい山形空港

(一)山形空港線

①

天童市

橋梁部
L=228.5m

← 乱川

主要地方道山形天童線
成生工区
延長 2,040m
幅員 6.5(9.5)[13.0]m
※暫定2車線整備

H29年6月撮影

至 天童市街


①山形空港口交差点の渋滞状況




H29年6月撮影

【道路事業(改築)】 主要地方道山形天童線 成生工区


計画横断面図

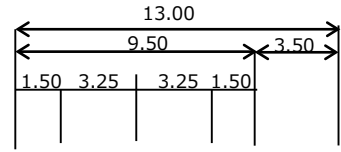

橋梁部横断面図

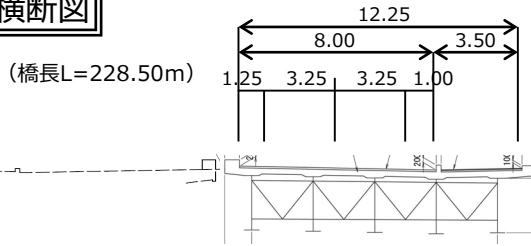

計画平面図

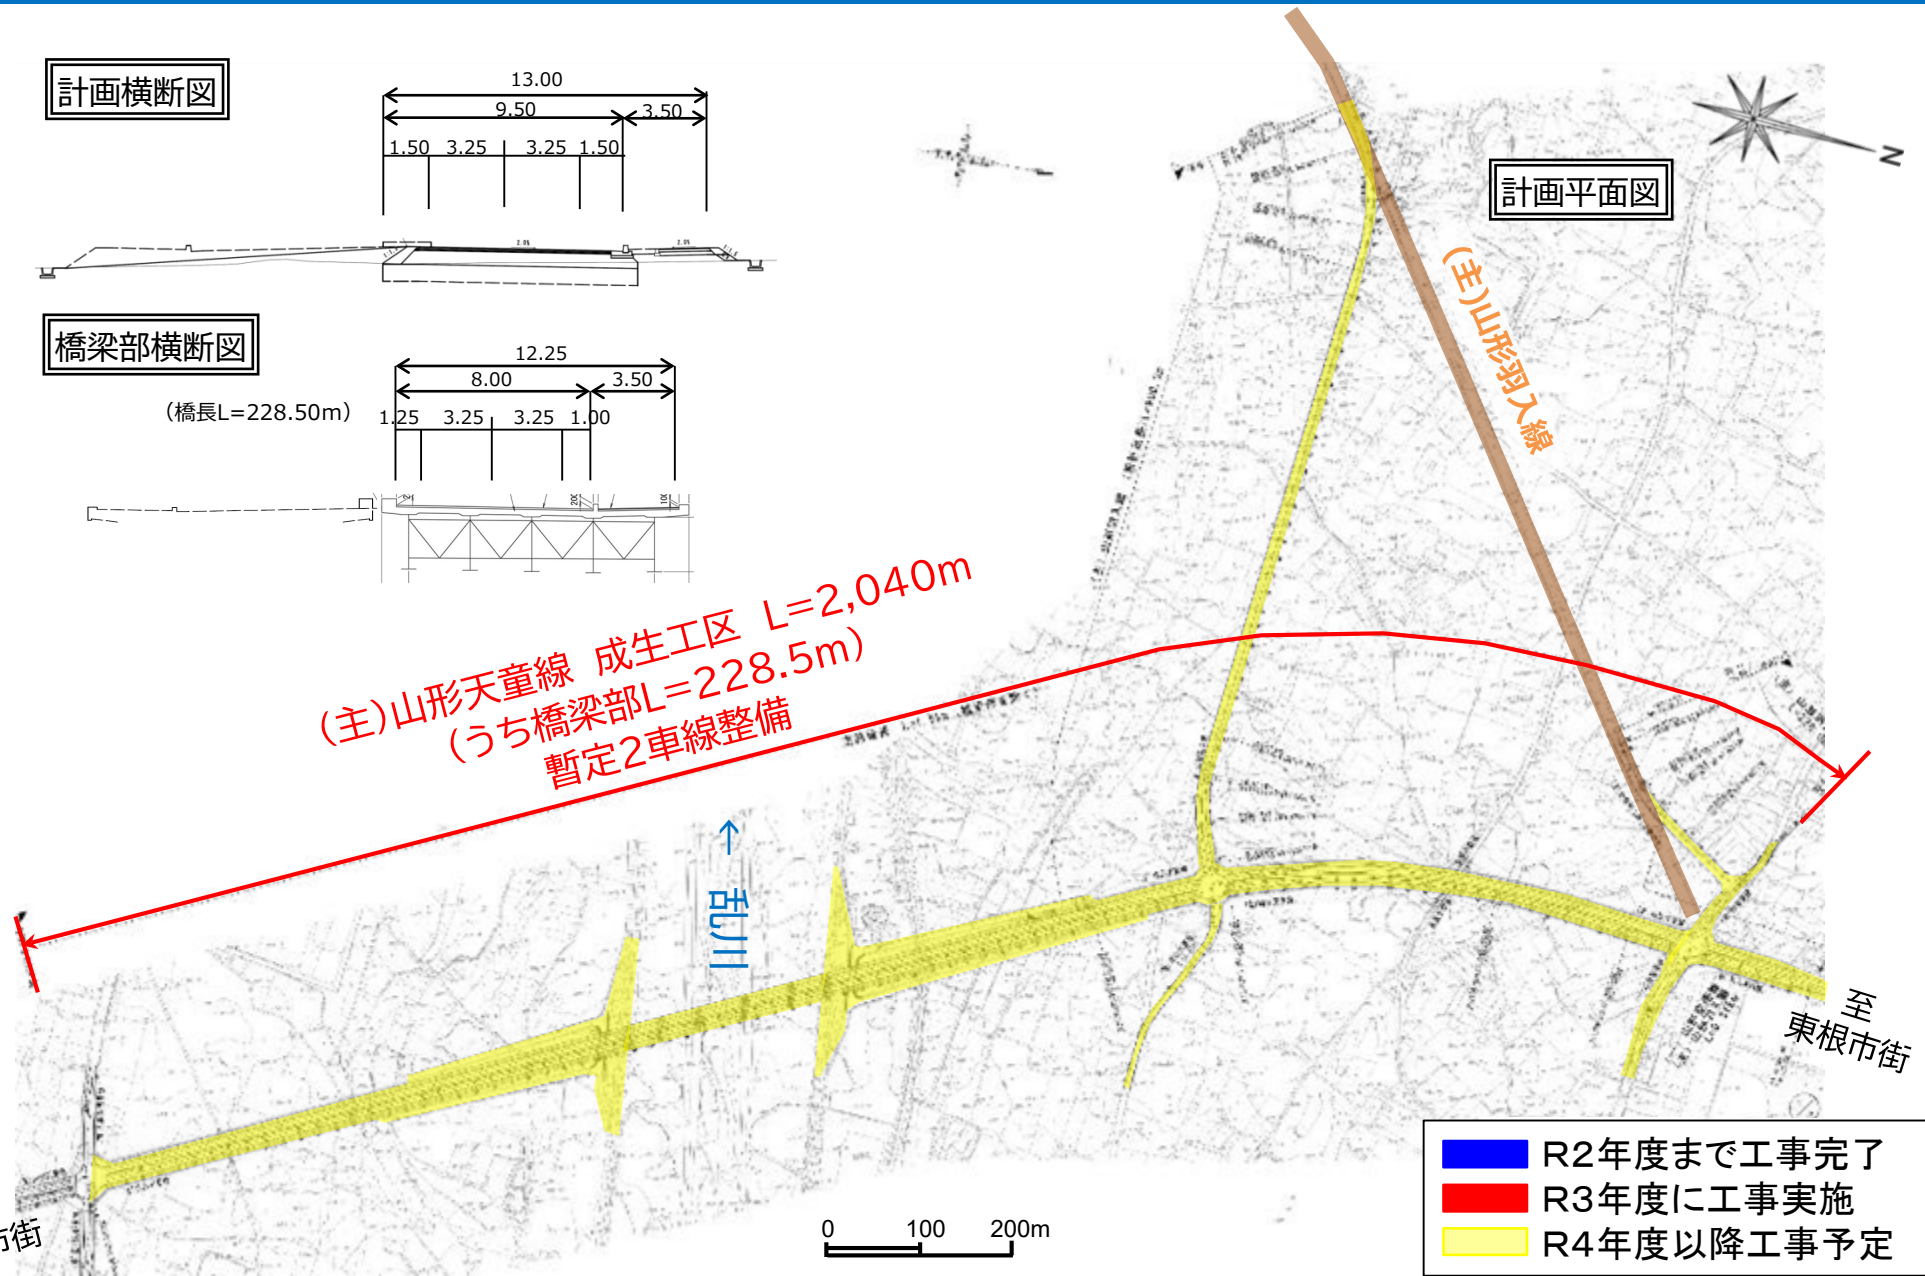

- R2年度まで工事完了
- R3年度に工事实施
- R4年度以降工事予定

