



位置図

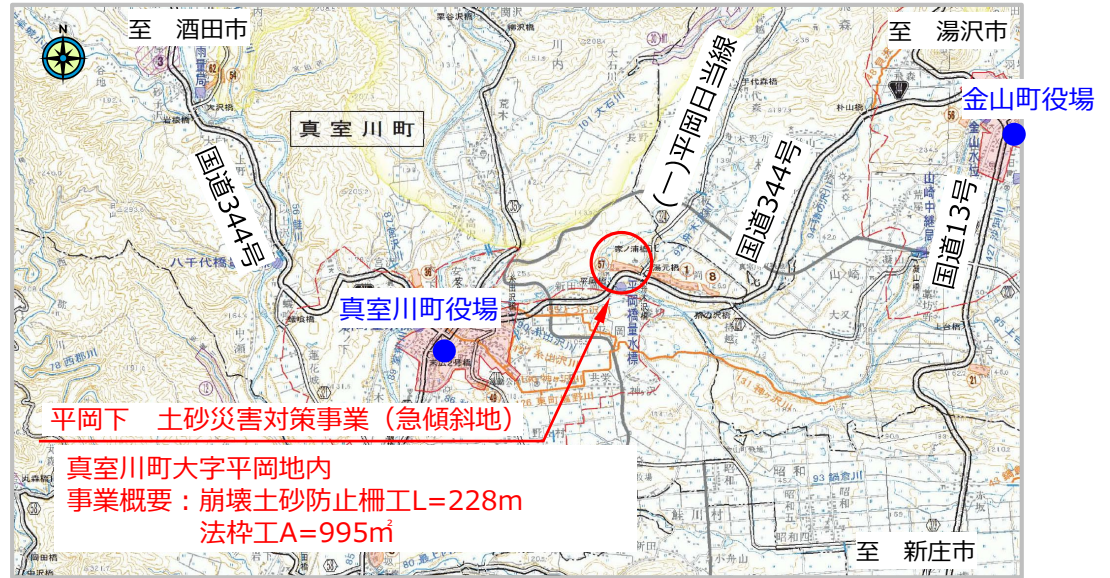

平岡下 土砂災害対策事業（急傾斜地）
 真室川町大字平岡地内
 事業概要：崩壊土砂防止柵工L=228m
 法枠工A=995㎡

航空写真

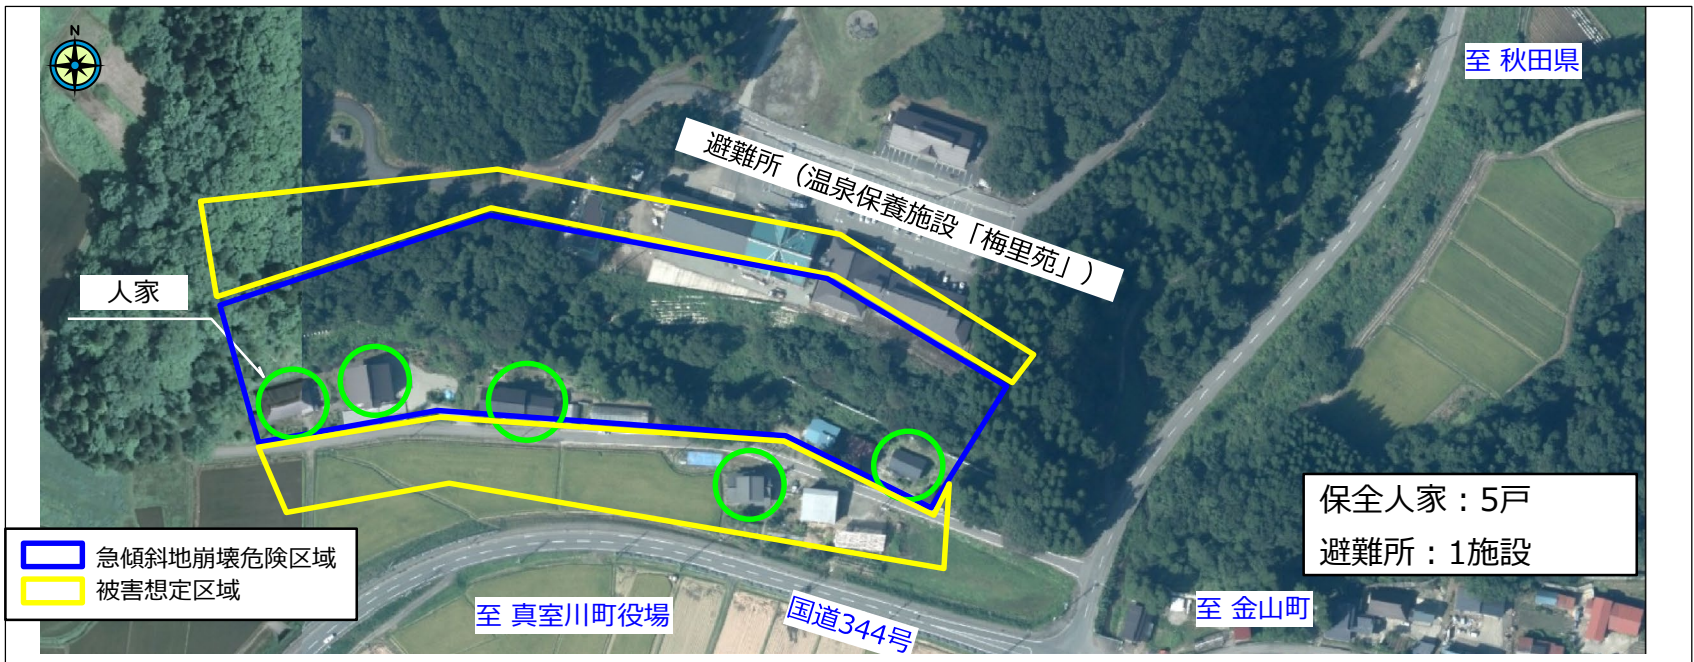


急傾斜地崩壊危険区域
 被害想定区域

保全人家：5戸
 避難所：1施設


至 真室川町役場 国道344号 至 金山町

至 秋田県

平面図等

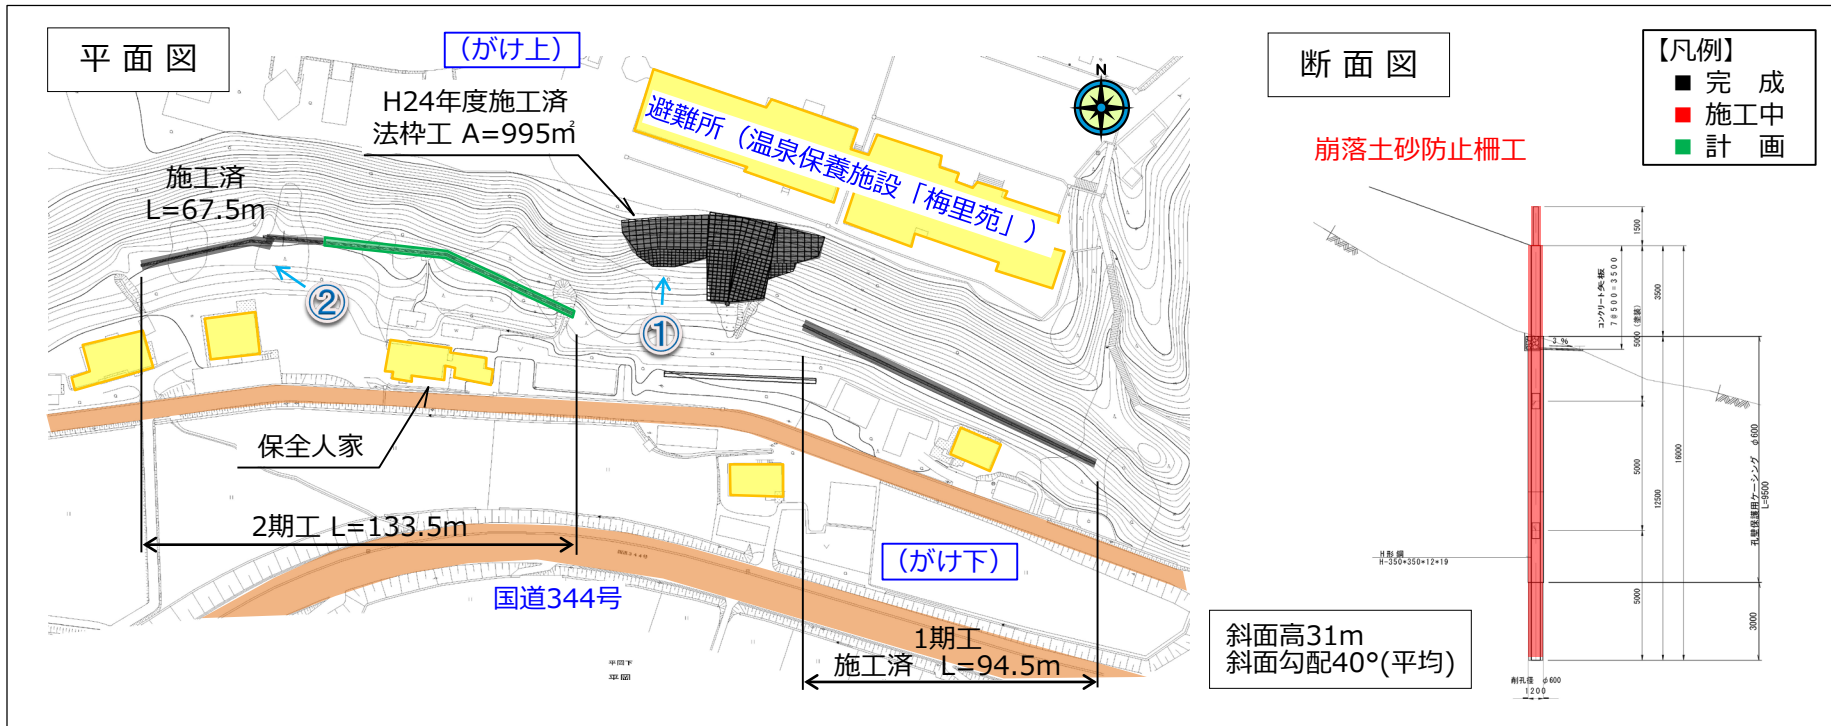

荒廃状況

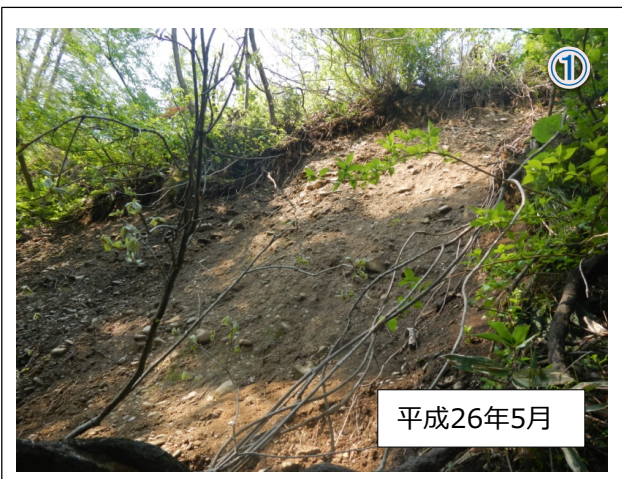

整備状況

