


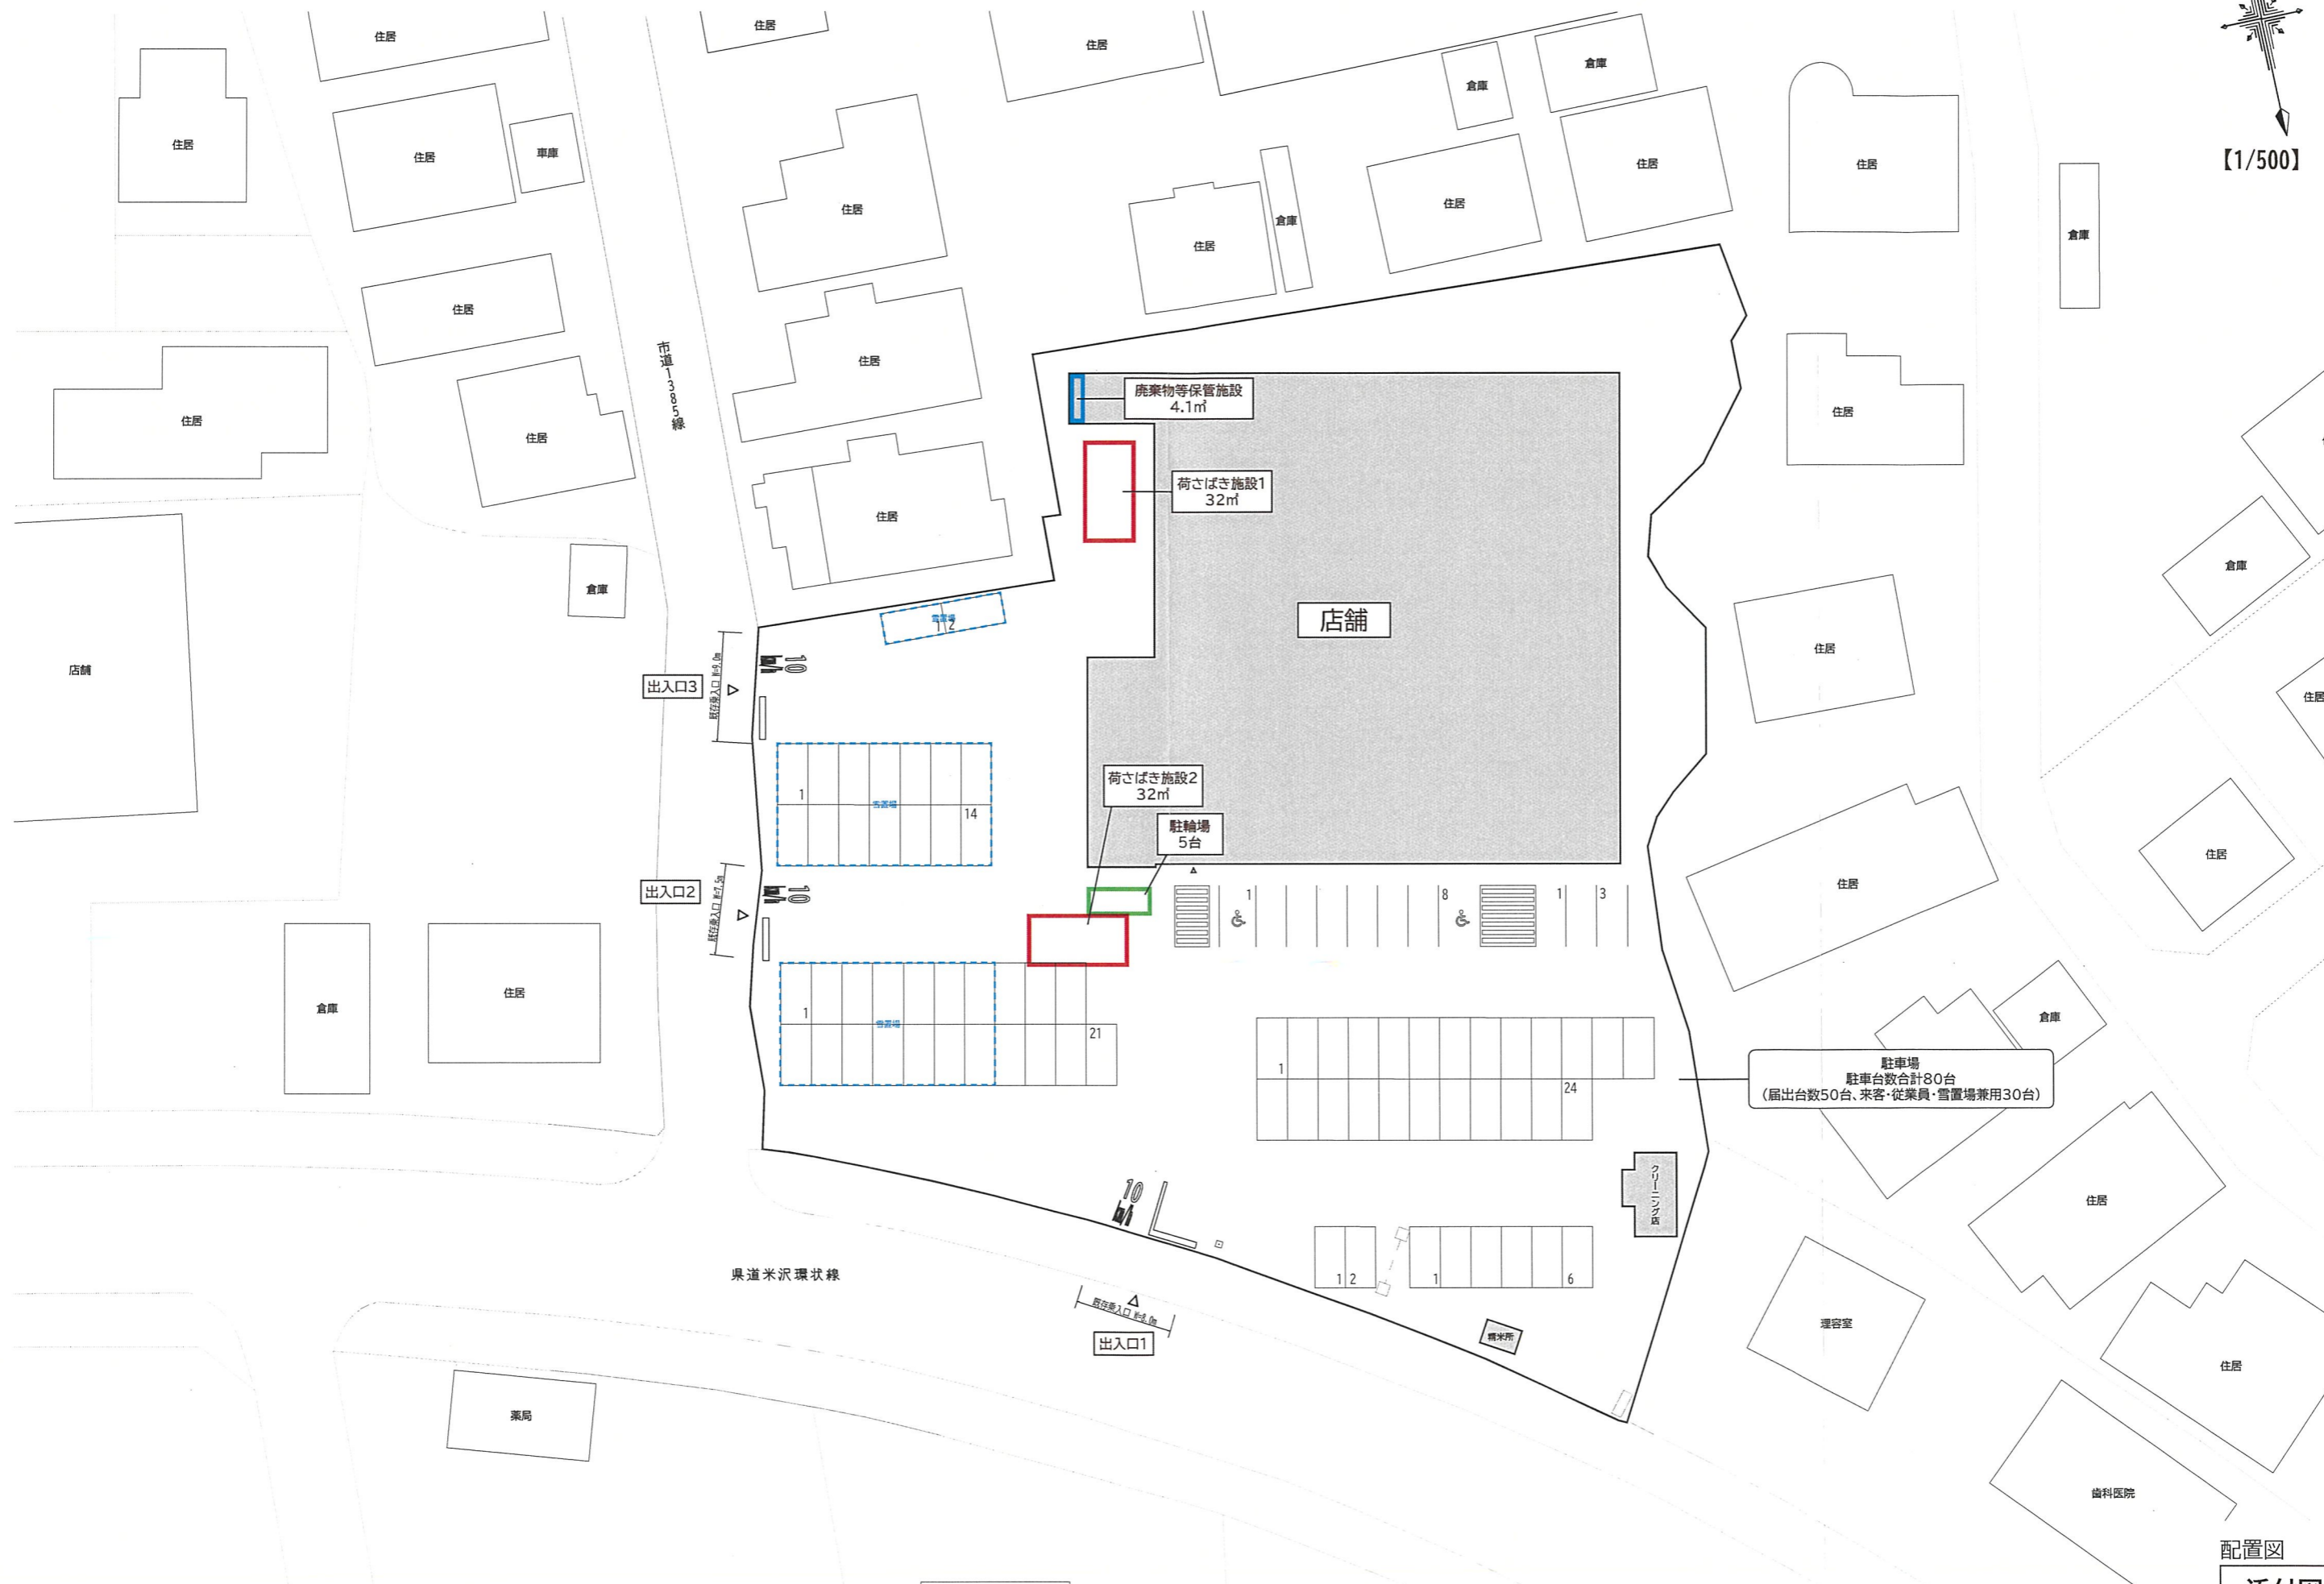

【1/500】



駐輪場
 駐車台数合計80台
 (届出台数50台、来客・従業員・雪置場兼用30台)

配置図

添付図4