


【道路事業(交通安全)】 主要地方道 山形朝日線 山辺工区

位置図

主要地方道 山形朝日線 山辺工区
延長 1,110m
幅員 6.5(9.5)[13.0]m

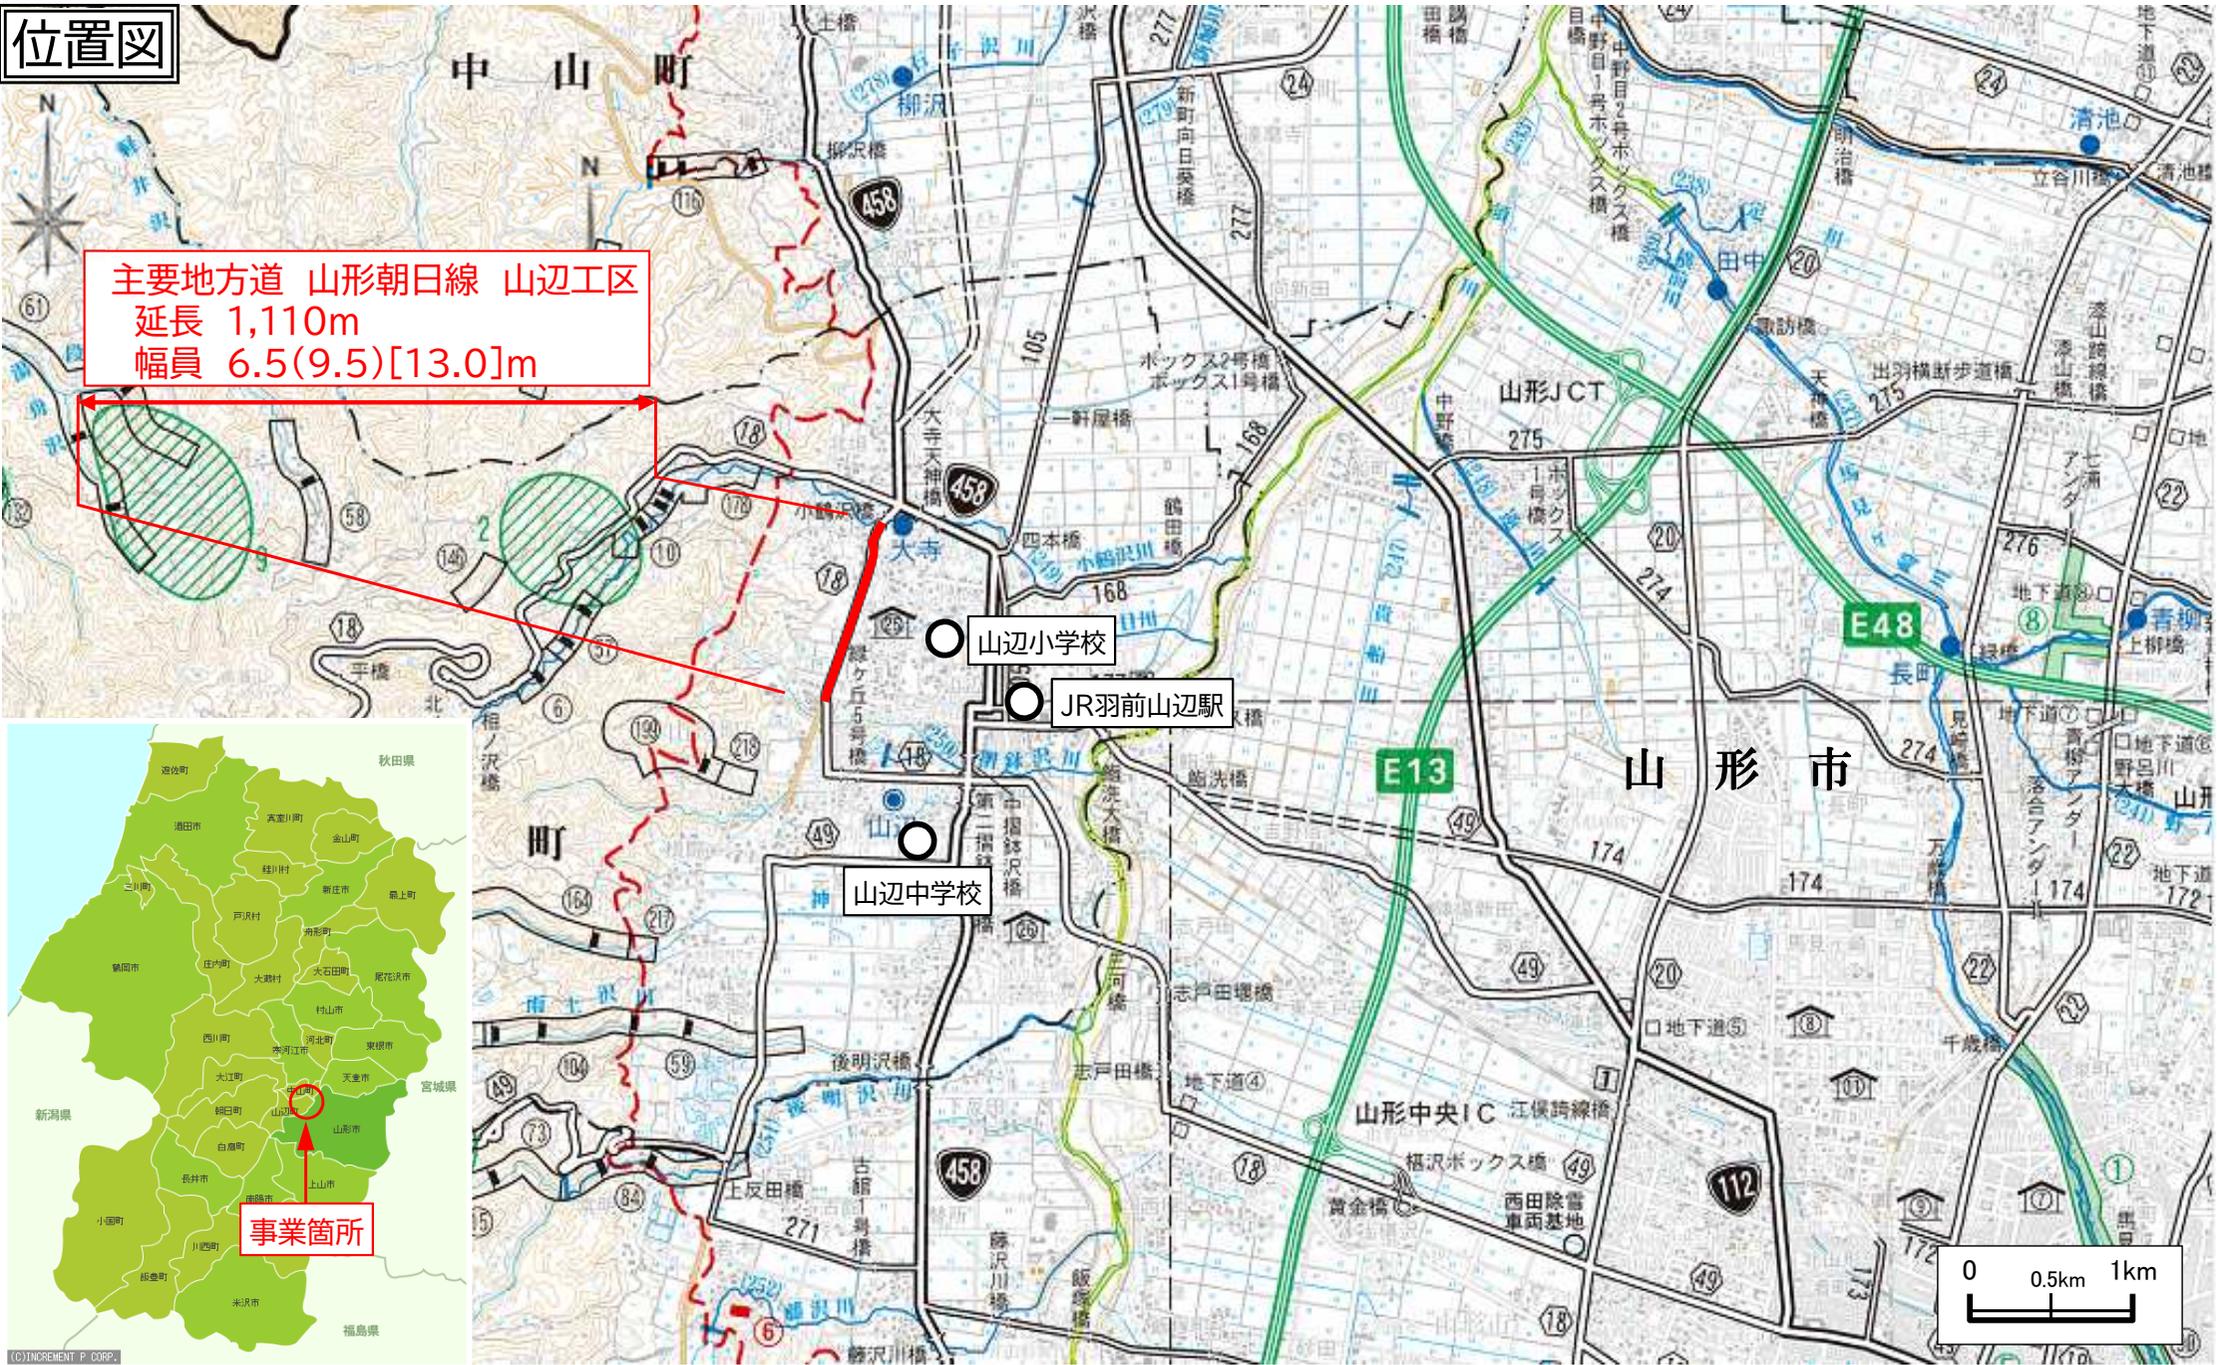

【道路事業(交通安全)】 主要地方道 山形朝日線 山辺工区

現況写真



主要地方道 山形朝日線
 山辺工区
 延長 1,110m
 幅員 6.5(9.5)[13.0]m

至 朝日町

旧大寺小

山辺小



①通学状況写真
H30年10月頃撮影



②通勤・通学時間帯写真
H30年10月頃撮影




至 山形市

計画平面図




主要地方道 山形朝日線 山辺工区
延長 1,110m
幅員 6.5(9.5)[13.0]m

- R4年度まで工事完了
- R5年度に工事实施
- R6年度以降工事予定

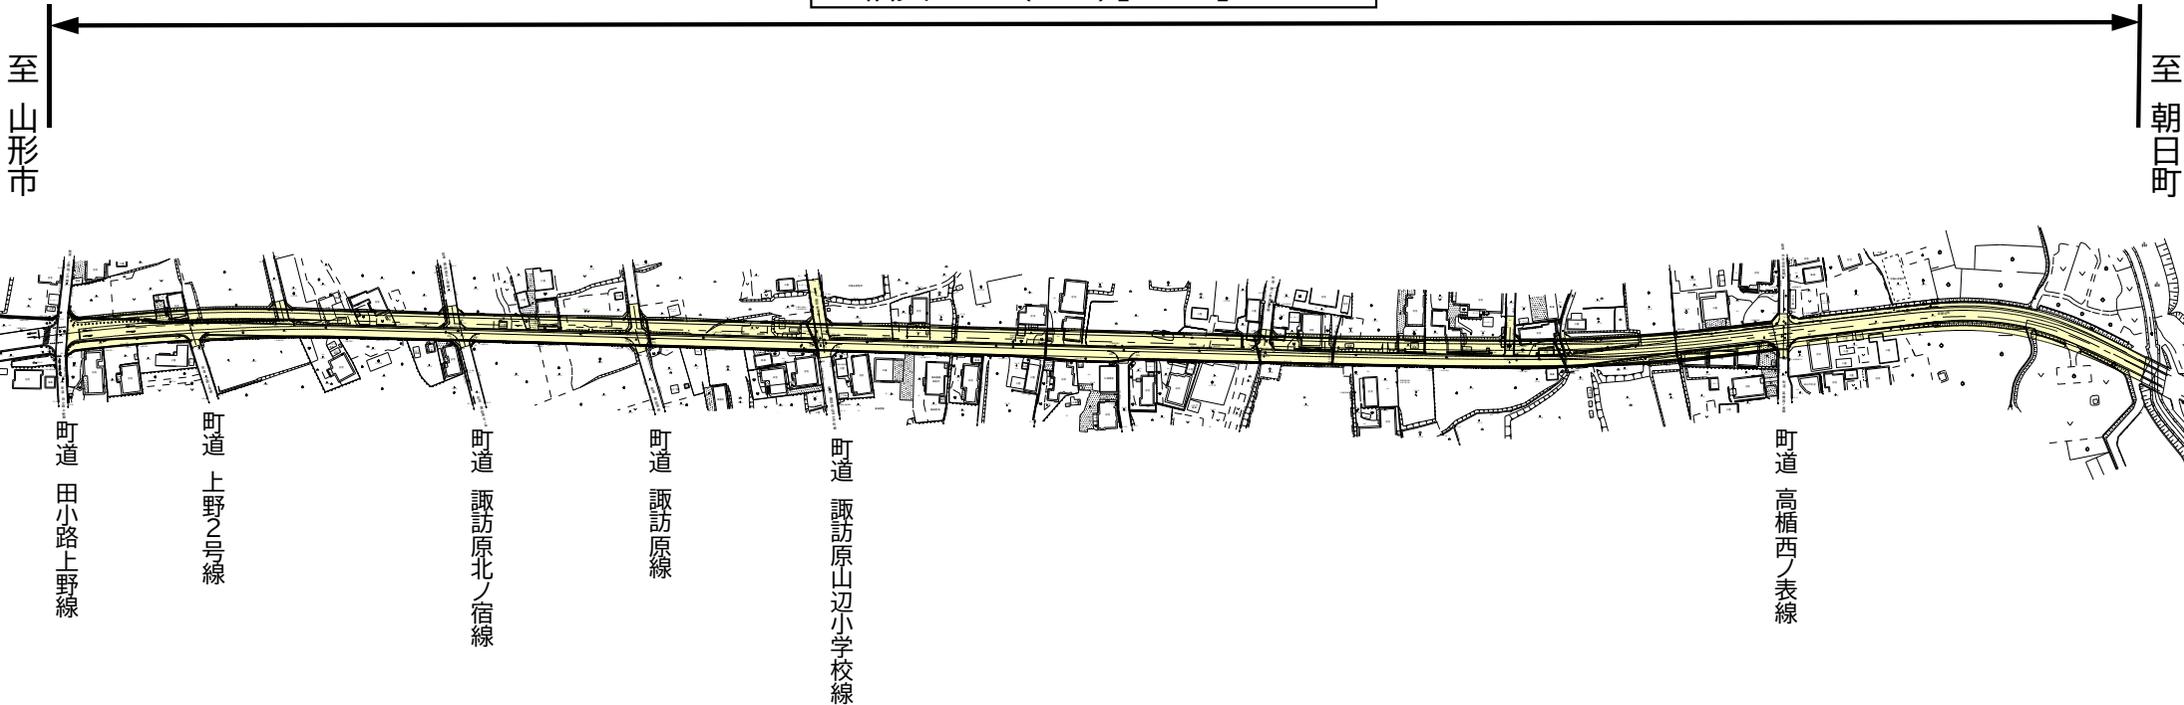

現況横断図

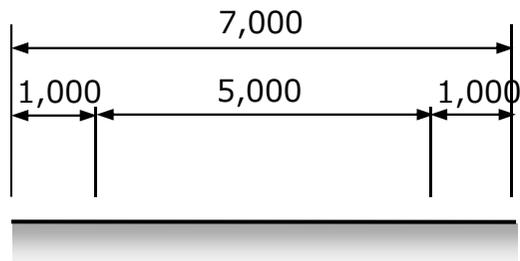

計画横断図

