


■位置図

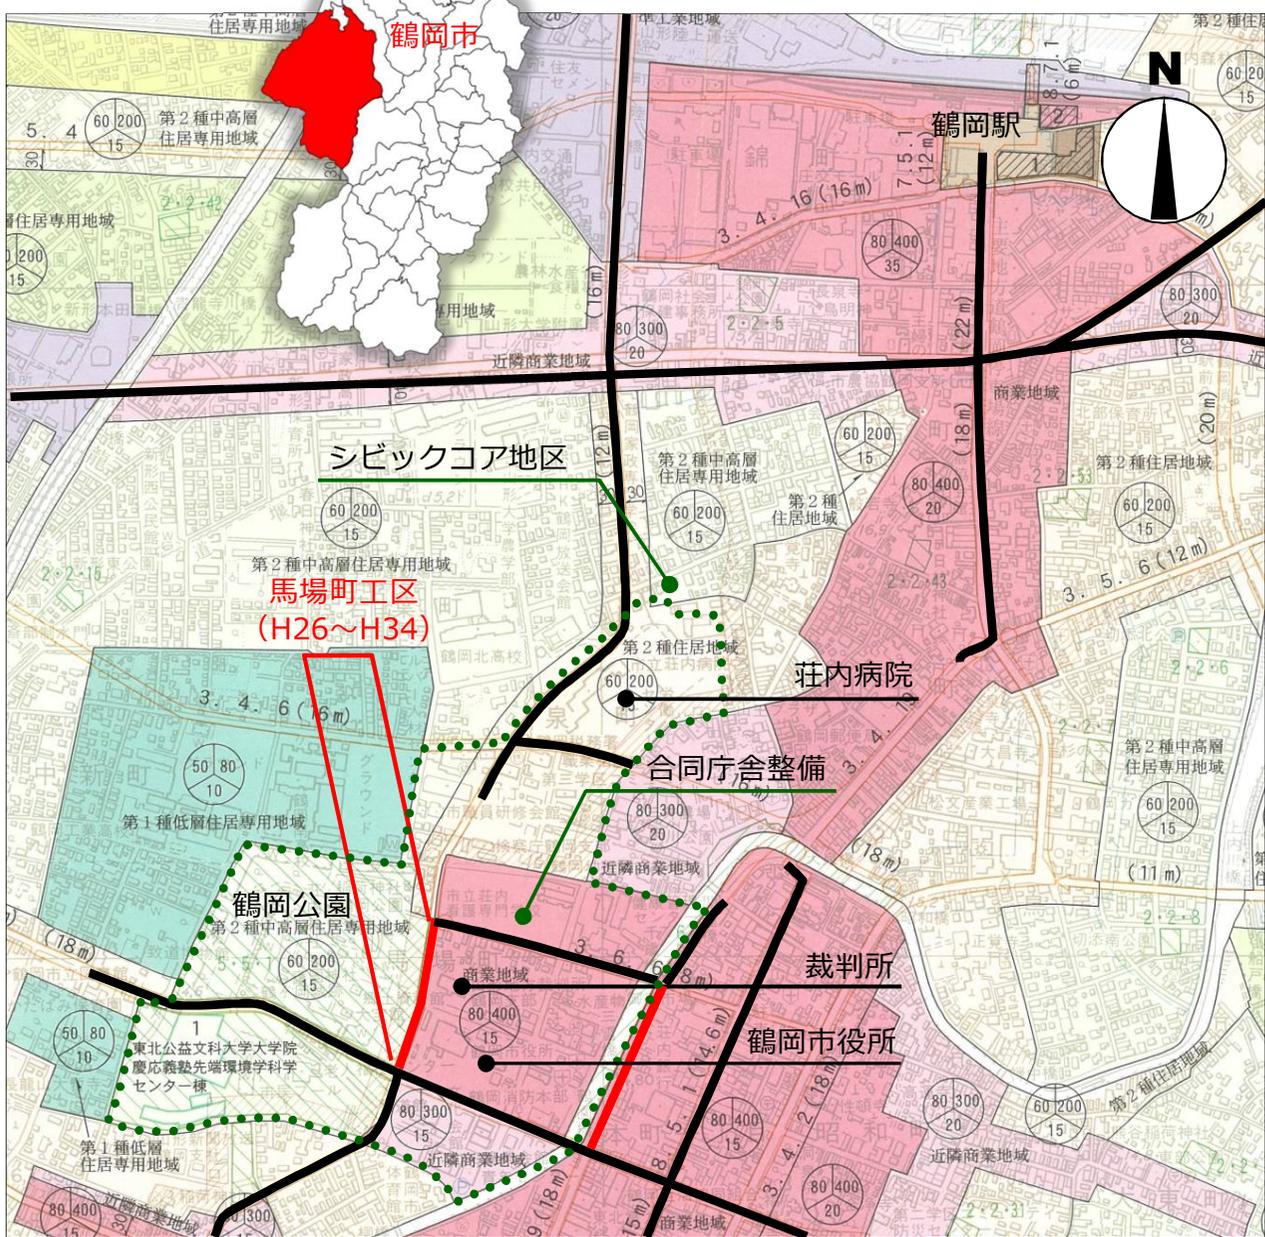

凡例  
 完了箇所  
 事業箇所


国土地理院(承認番号)平15総使第140-919号に加筆して作成

■上空写真



H27.9撮影

## ■ 平面図

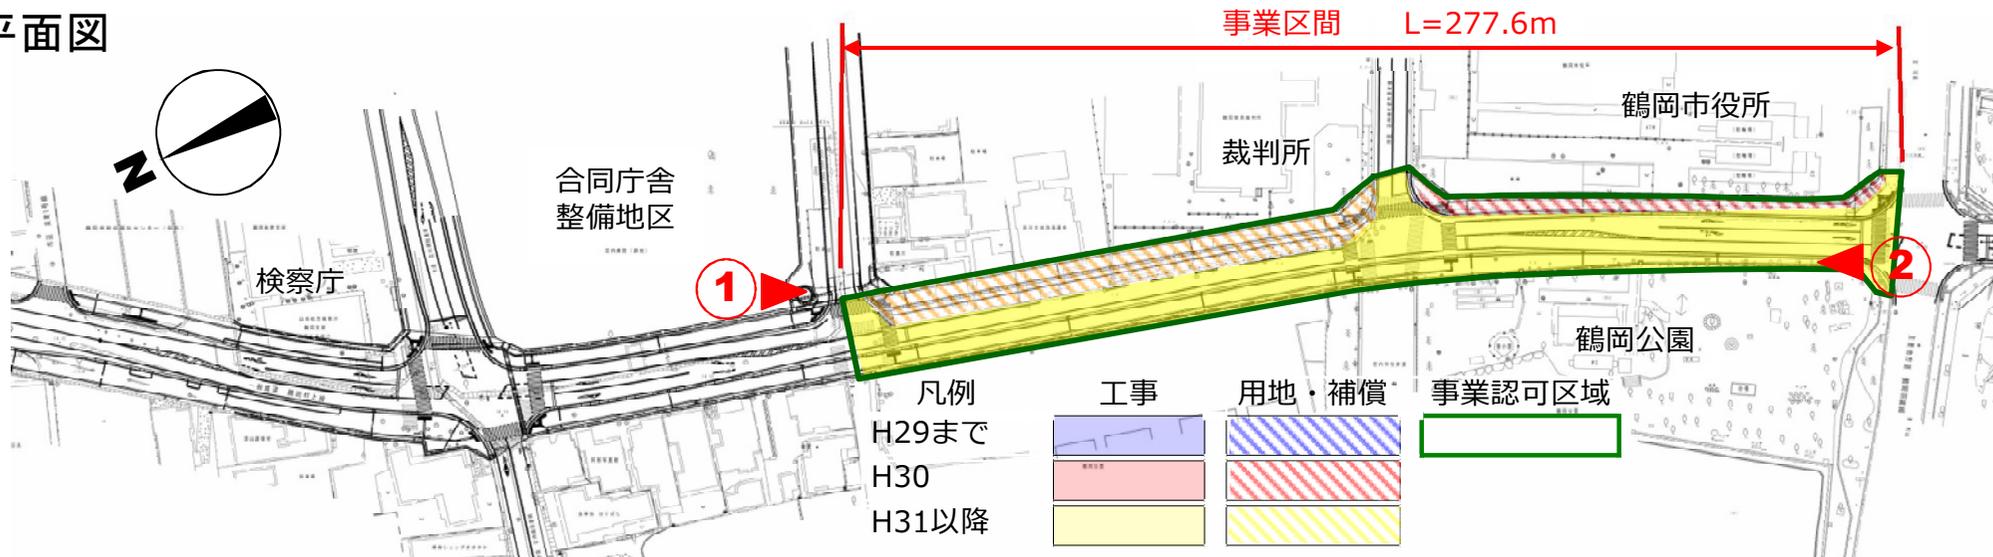

## ■ 断面図

(現況)

10.9m

2.25	6.0	2.65
路肩	車道	路肩

(計画)

19.0m

4.5	1.75	6.5	1.75	4.5
自歩道	路肩	車道	路肩	自歩道

## ■ 現況写真

