


## 位置図



事業箇所

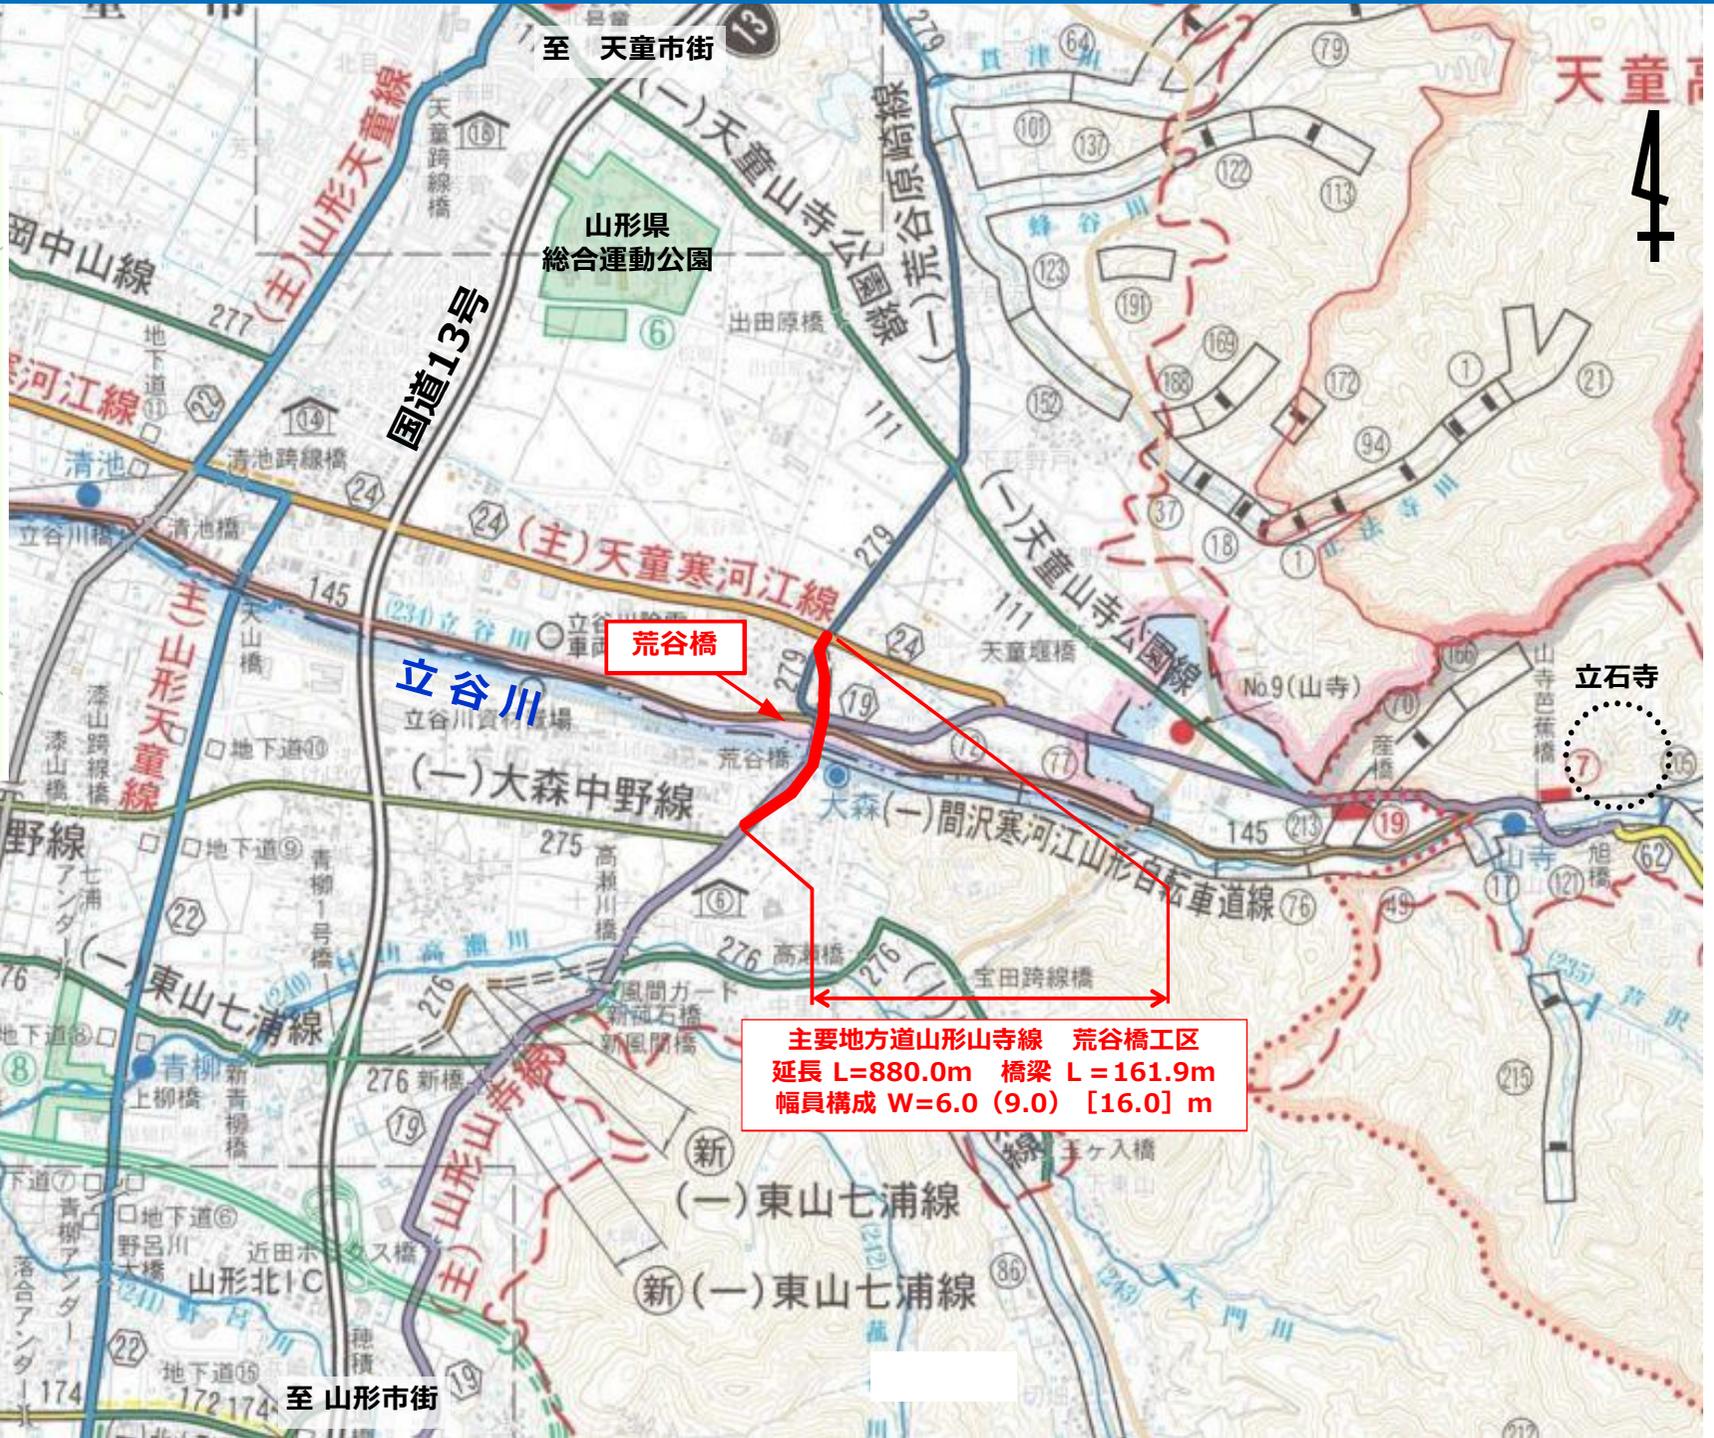

荒谷橋

主要地方道山形山寺線 荒谷橋工区  
延長 L=880.0m 橋梁 L=161.9m  
幅員構成 W=6.0 (9.0) [16.0] m

4

至 山形市街

至 天童市街

現況写真

H28.6撮影



延長 L=880m 幅員 W=6.0(9.0)16.0m

至 山形市街

大森地区

立谷川

現橋

荒谷地区

至 天童市街

新橋架設位置



① 応急補強状況 (H23.12月撮影)



② 主桁破損状況 (H20.6月撮影)



③ 補強材脱落状況 (H20.6月撮影)



④ 過年度施工状況 (H27.3月撮影)




計画平面図


■ H29年度迄工事完了  
■ H30年度工事実施  
■ H31年度以降工事予定



延長 L=880m 幅員 W=6.0 (9.0) [16.0] m

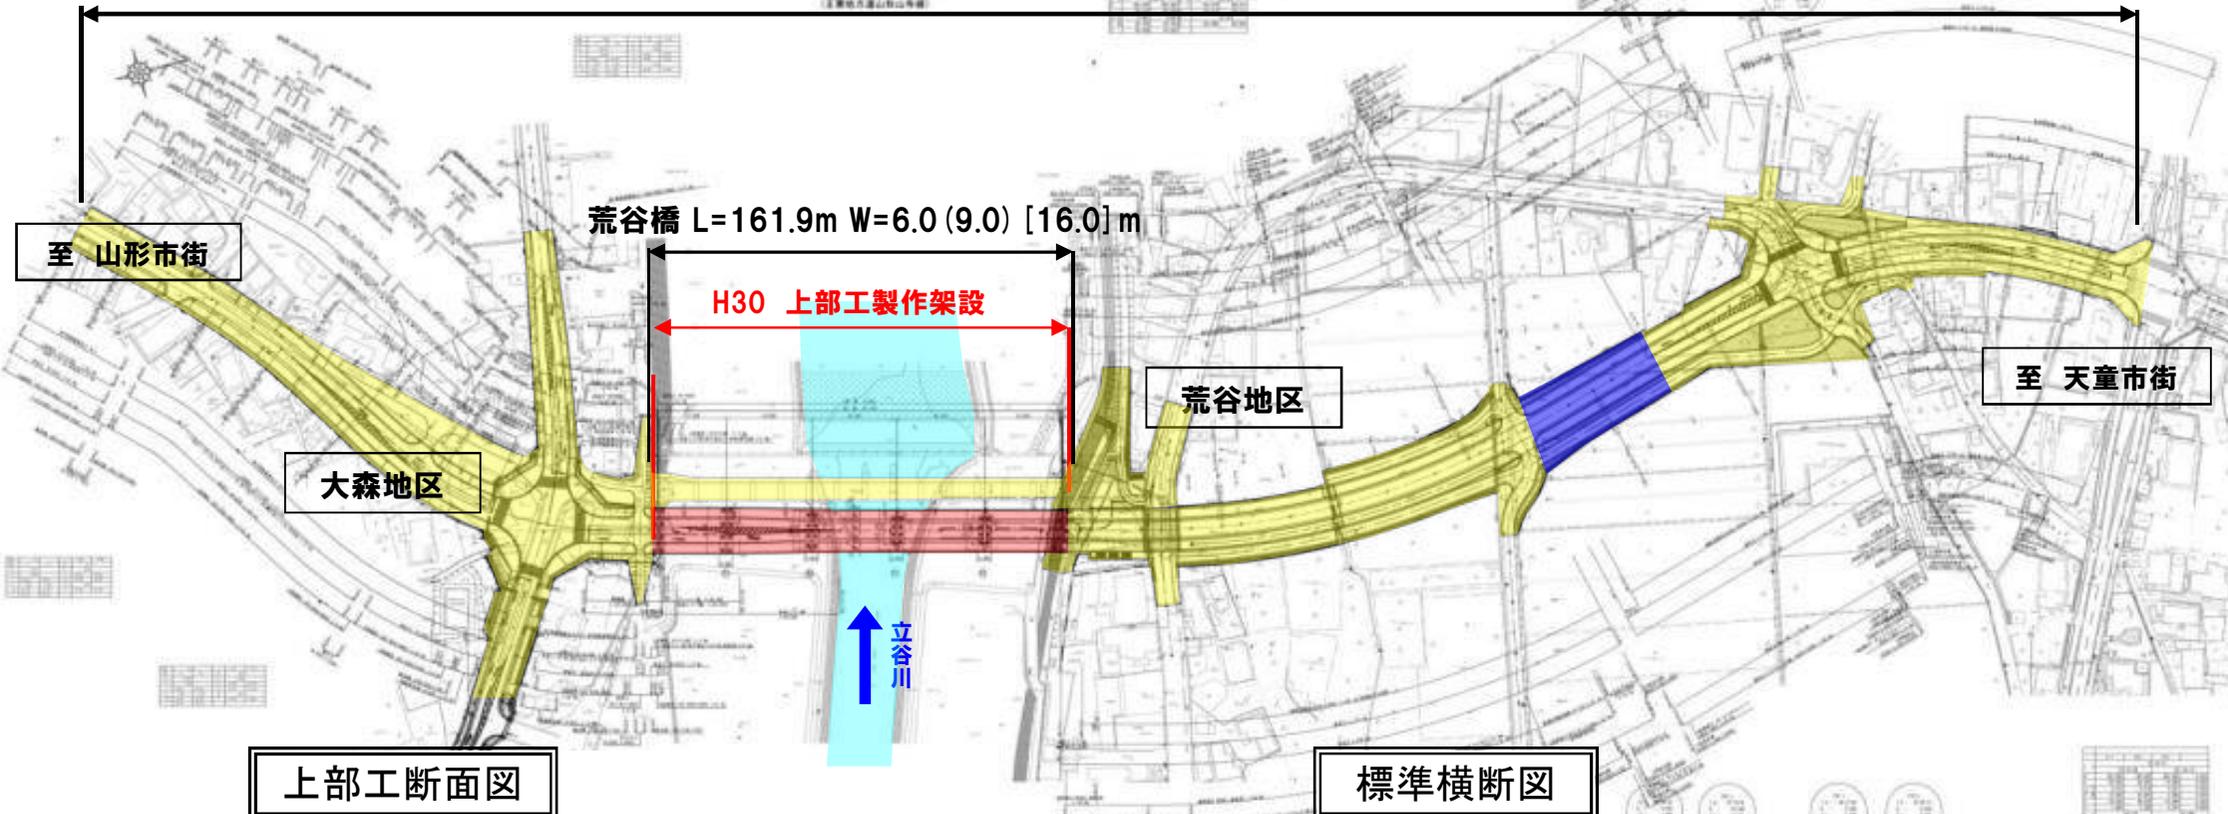

上部工断面図

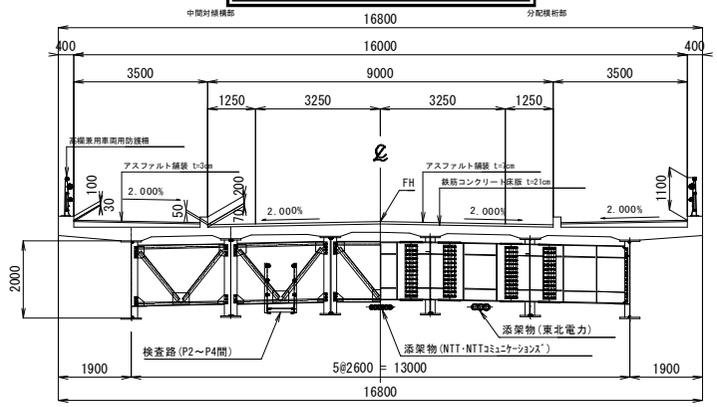

標準横断面図

