


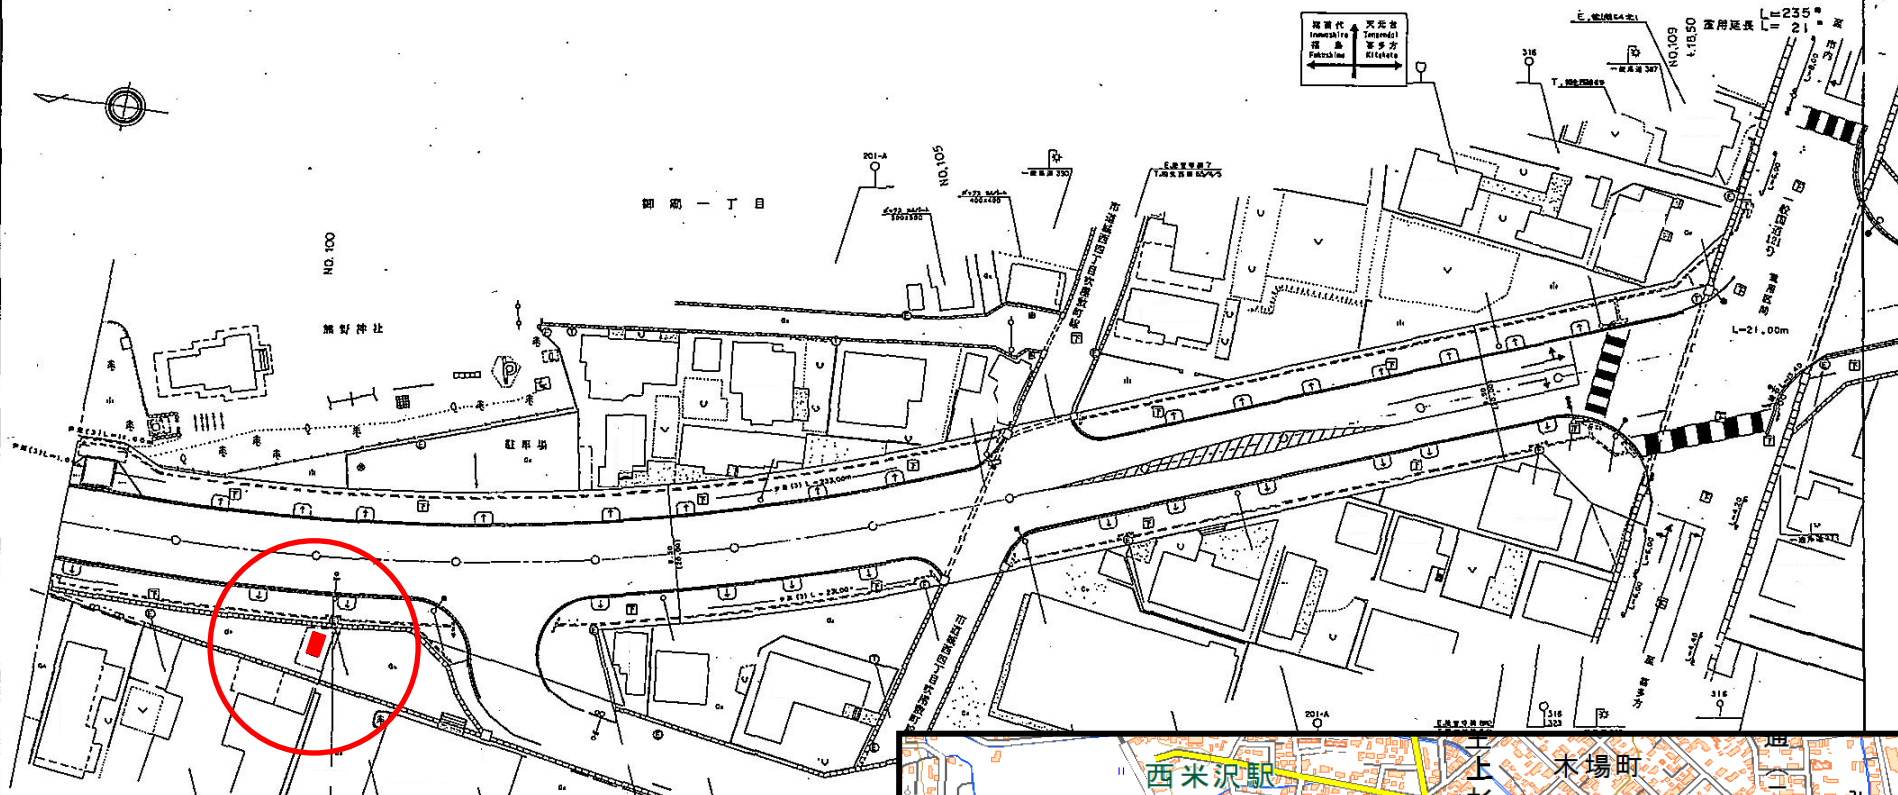

給油箇所

凡例

記号	名称	記号	名称	記号	名称
①	電力柱	Y	案内標識	野面石機	
②	電話柱	○	道路標識	ブロック積	
③	側溝	○-○	道路照明灯	コンクリート壁	
④	L型側溝	●	ゲリレー	公共電話	
⑤	緑石	○	消火栓	電圧	
⑥	信号機(準適用)	△	並木	タタキ	
⑦	信号機(準適用)	△	ガードラール	〇-△	〇和置(準適用)式電機
⑧	街路灯	△	電話		
⑨	カーブミラー	△	電気		
		△	下水		

分割番号
路面種類
曲線部
勾配
道路敷面積
道路舗面積
車道面積
歩道面積

R=300m

平成12年 3月 株式会社 春日測量設計 補正(管理境界補正)

