


街路整備事業 (都)北本町飛田線(新庄市新町)

2-1

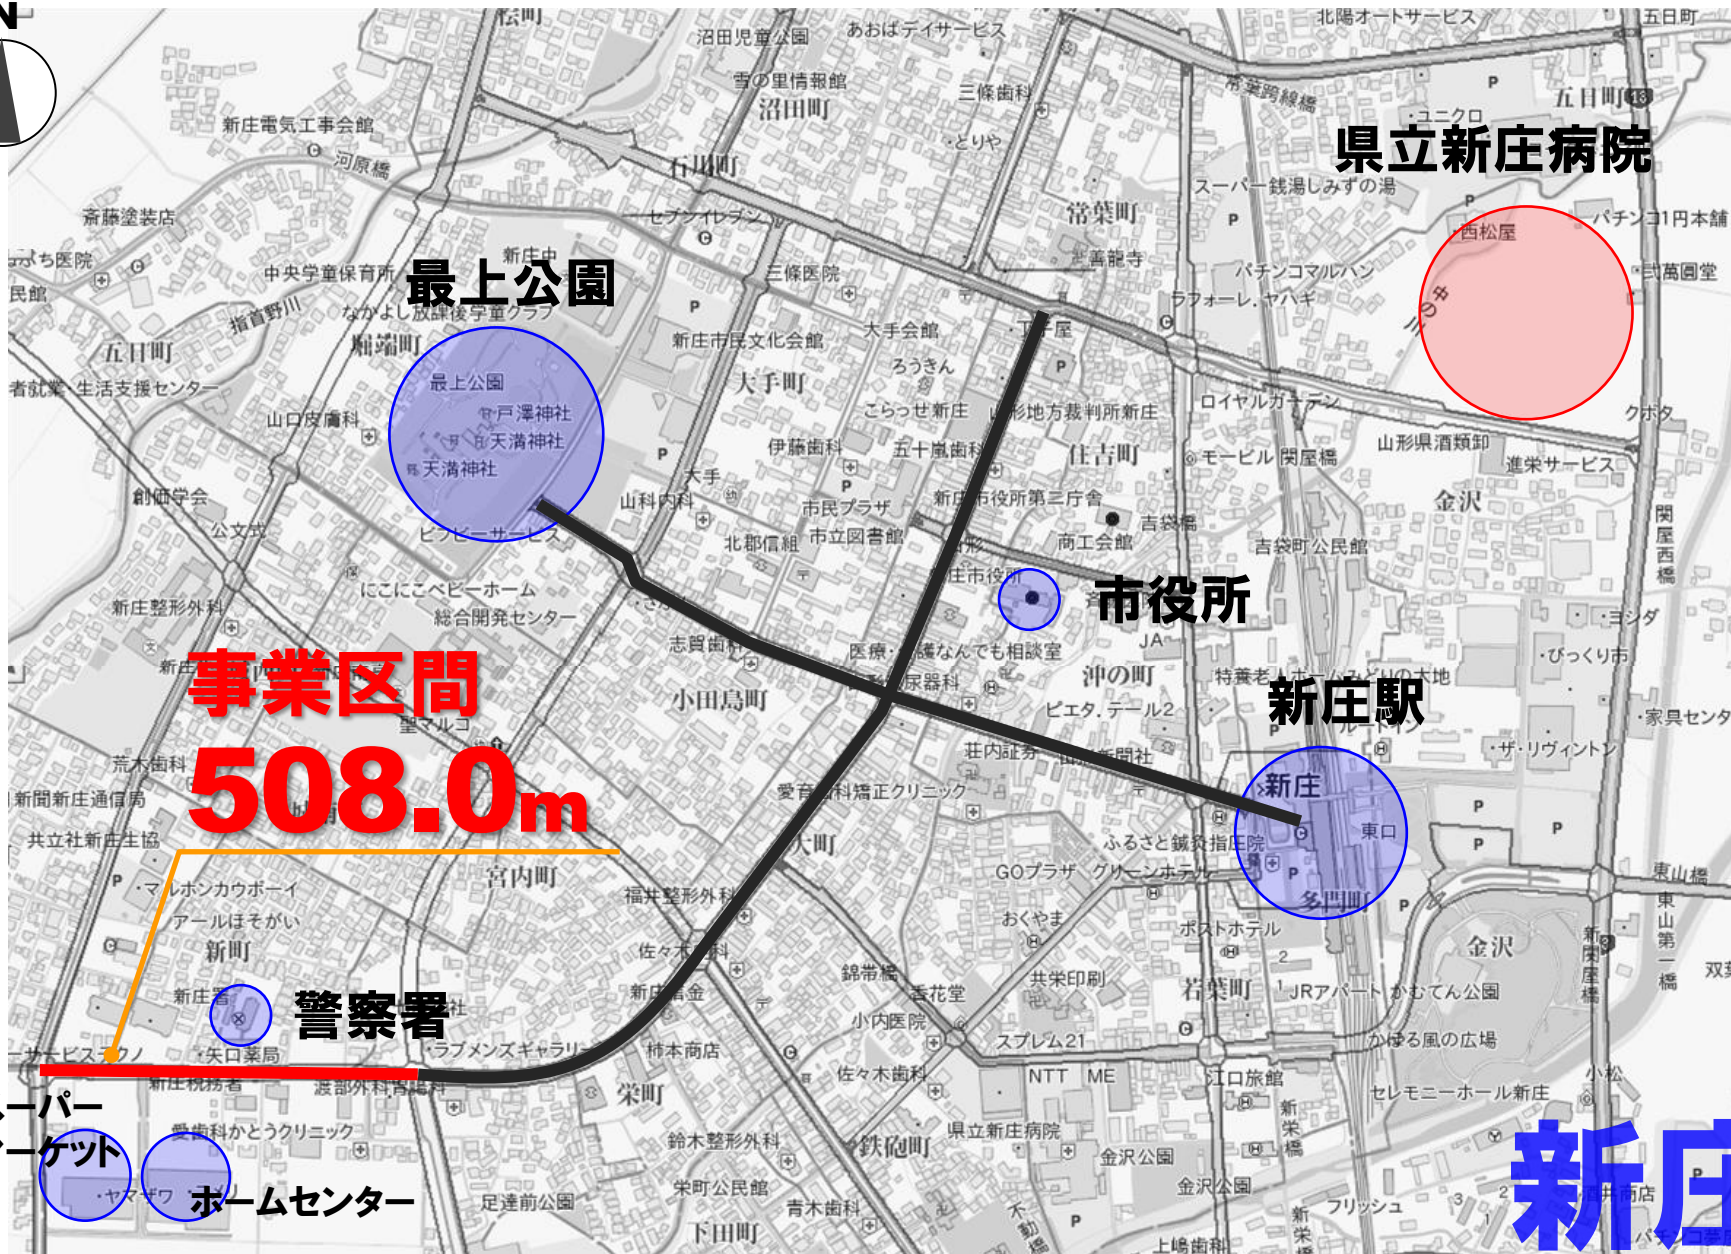

事業区間
508.0m

事業年度
採択**H27**
▼
目標**R3**
▼
今回**R6**

進捗度
総事業費
12.0%
工事費
1.2%
用地費
49.6%

B/C 1.2

凡例
● 既存施設
● 事業中

新庄市

スーパー
マーケット
ホームセンター

警察署

市役所

新庄駅


県立新庄病院

最上公園

出典：新庄市都市計画情報「都市計画図-都市計画道路」を加工して作成


■ 平面図

事業区間 L = 508.0m W = 6.0 (11.0) [18.0]m


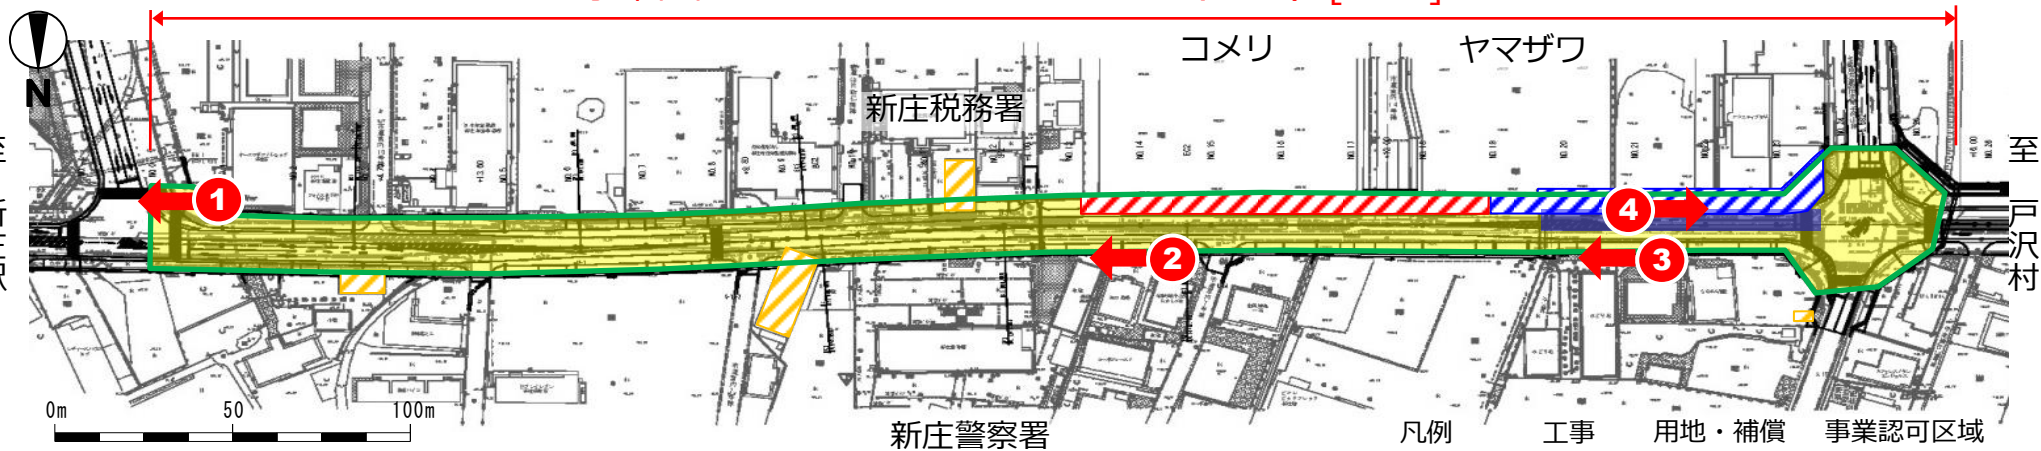


■ 断面図

(現況)

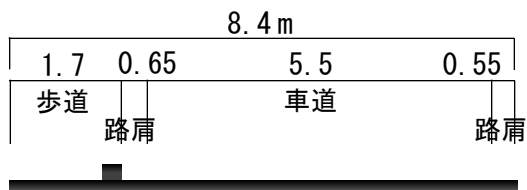

(計画)

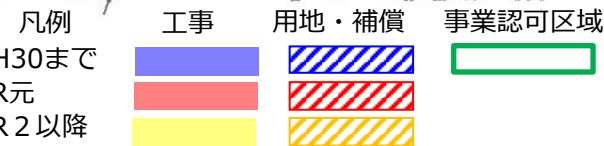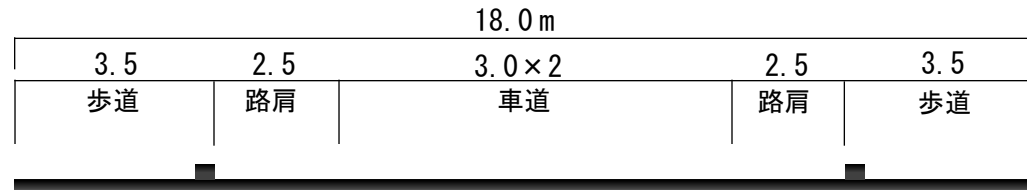

■ 現況写真

