

位置図



現況写真

空中写真: 国土地理院地図(電子国土Web)

(一) 白滝宮宿線(道陸工区) 延長L=620m 5.5(8.0)m



至白滝

補強土壁工
L=31.0m

L型擁壁工
L=22.0m

橋梁
橋長L=139m



④ 現道状況 (H30.12撮影)



① 現道状況 (R1.5撮影)

建物移転中
(~R1.9末)



② 現道状況 (R1.5撮影)

既設スノーシェッド




③ 通行状況 (H26.2撮影)




サインシステム

至宮宿

側面図 S=1:400

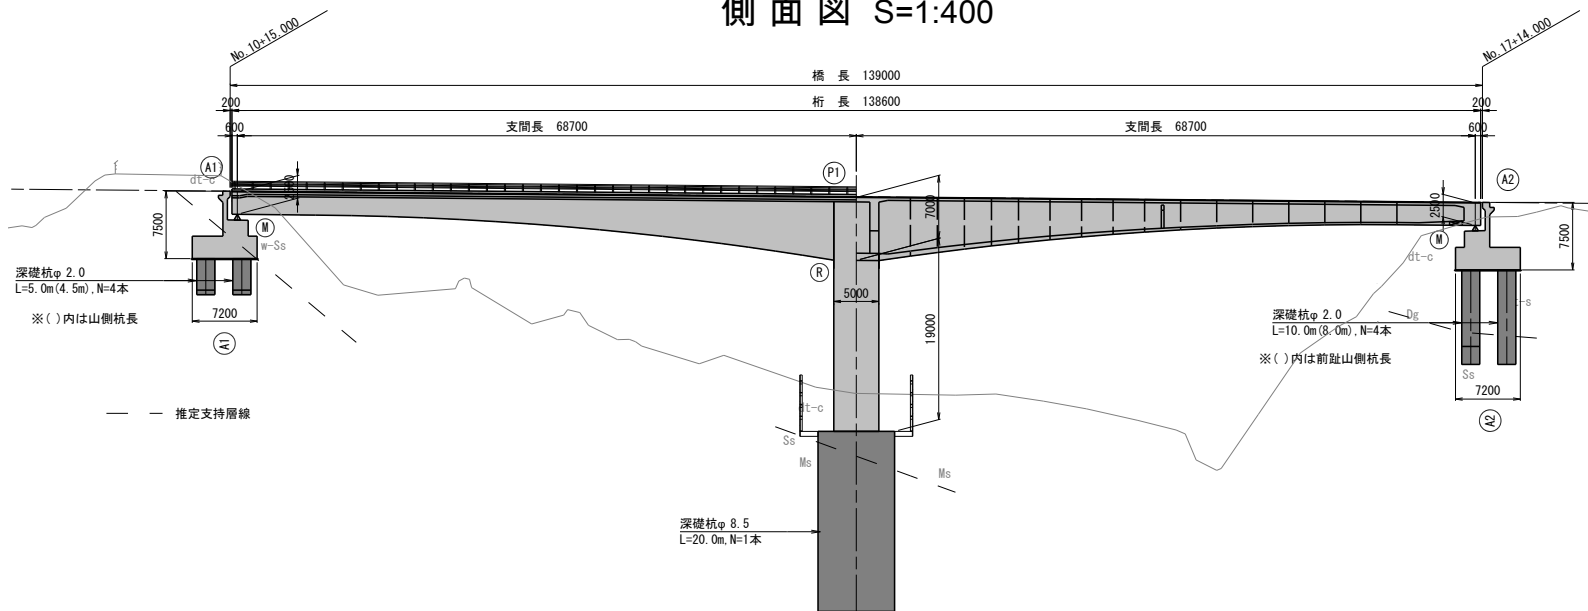


平面図 S=1:400

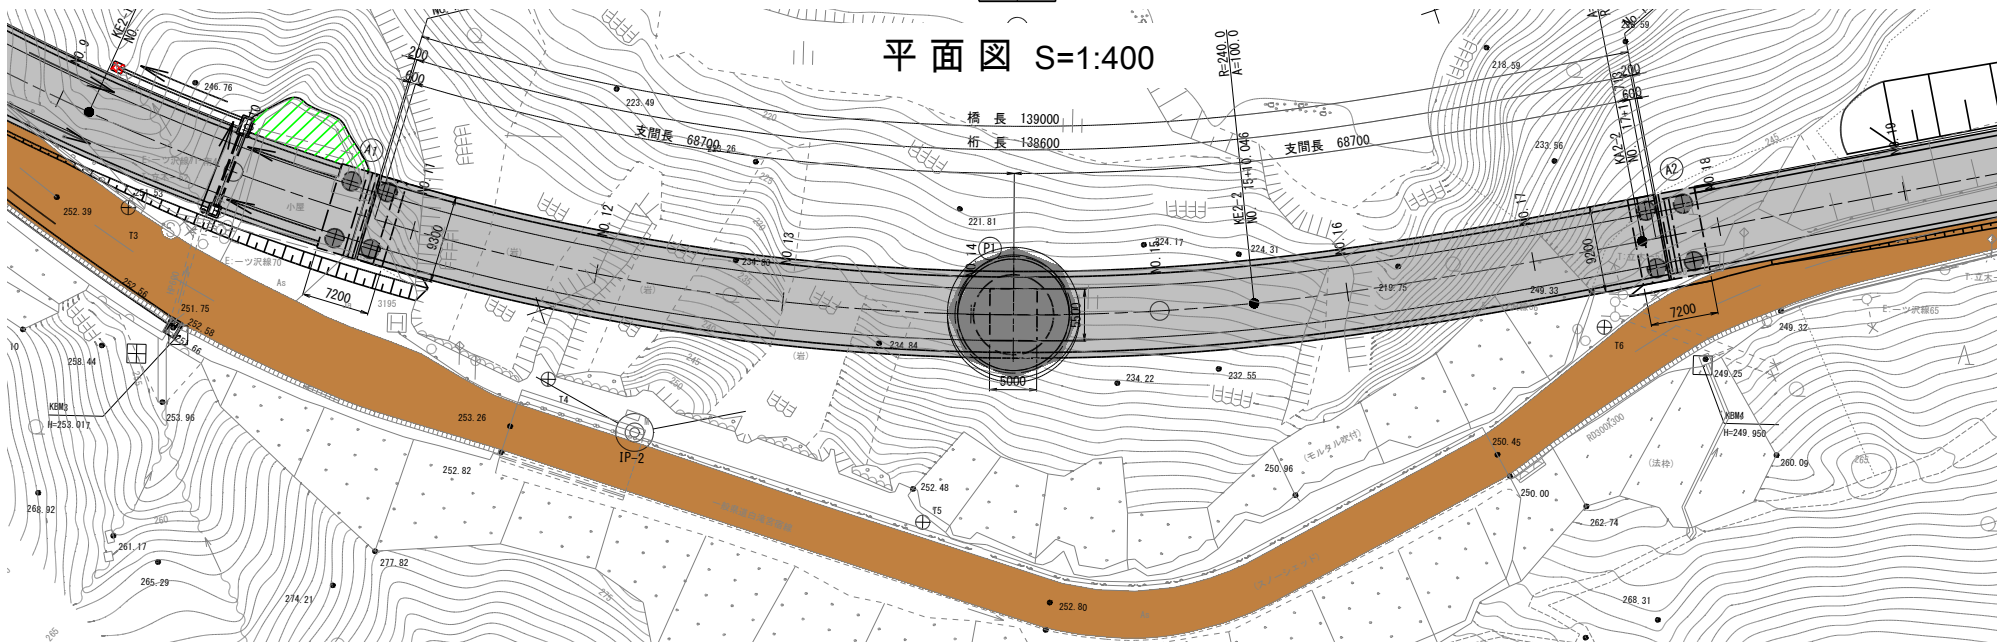


計画平面図


S=1:2,000

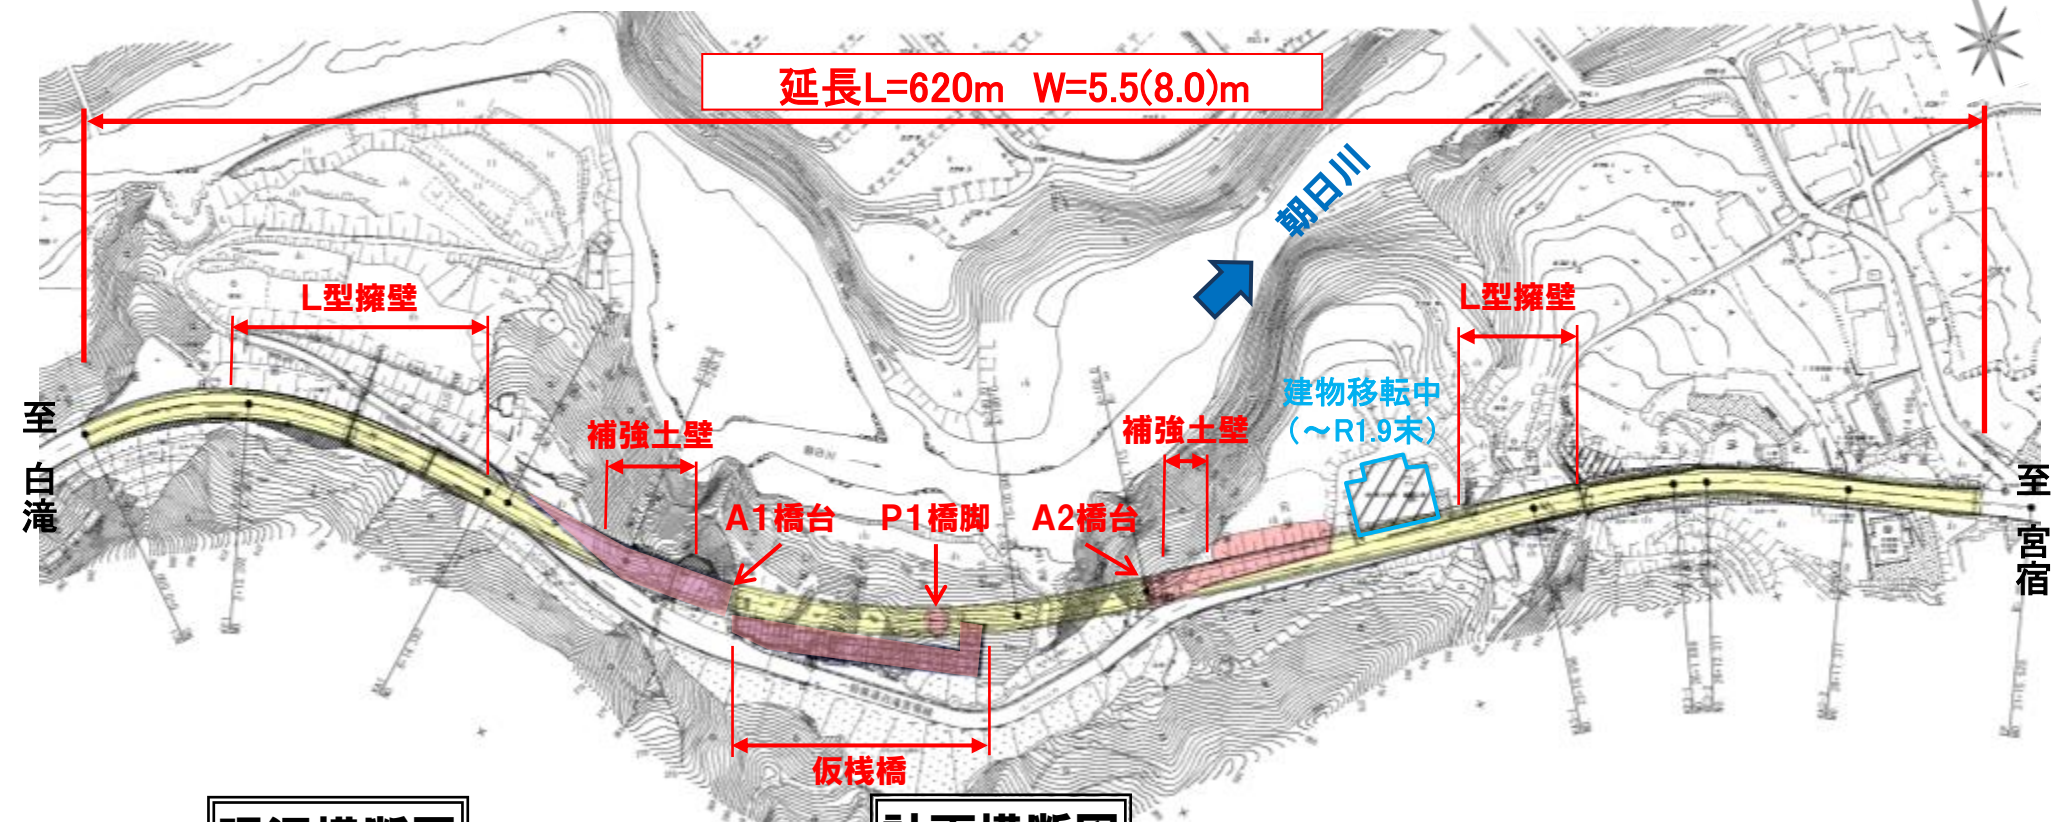

現況横断図

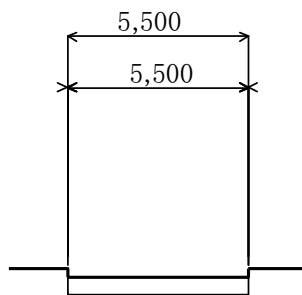

計画横断図

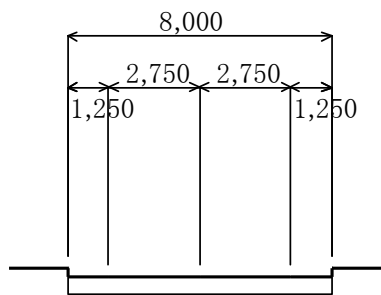

- H30用地買収
- R1工事实施
- R2工事予定