


元酒田警察署浜中駐在所 測量図


酒田市浜中字下村地内

縮尺 1 : 250

酒田市浜中字下村

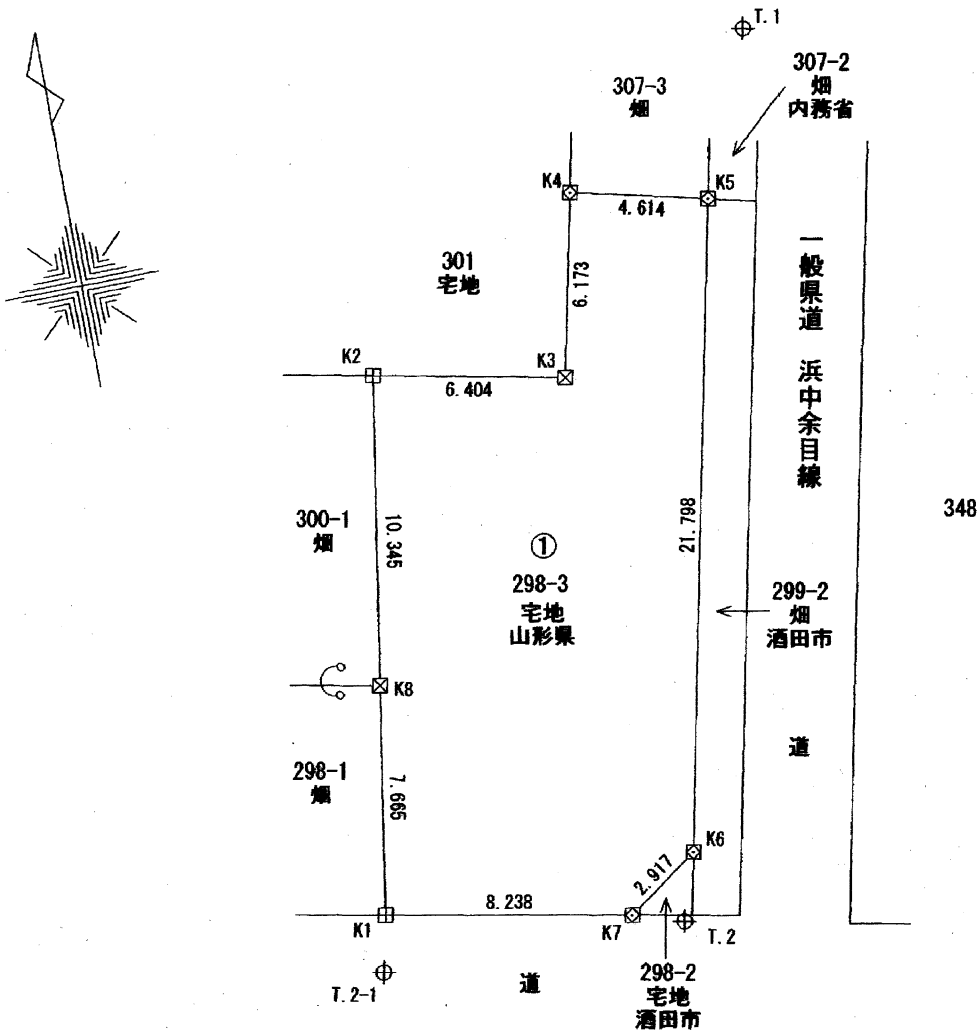

一般県道 浜中余目線

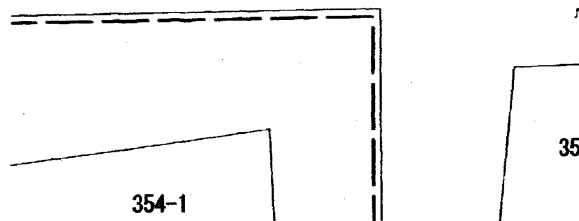

酒田市浜中字上村

凡 例	
⊕	基準点
⊗	金属標
⊕	コンクリート杭
⊗	合成樹脂杭

①

座標求積表

世界測地系 (測地成果2011)

地番	298-3					
測点	X_n	Y_n	$Y_{n+1}-Y_n$	$(X_{n+1}-X_n) Y_n$	距離	
K1	-129638.624	-91415.173	-6.852	-837728.645372	7.665	
K8	-129631.058	-91413.943	2.890	-1625065.664711	10.345	
K2	-129620.847	-91412.283	7.933	-815488.976643	6.404	
K3	-129622.137	-91406.010	7.552	-434087.141490	6.173	
K4	-129616.098	-91404.731	5.758	-450099.539023	4.614	
K5	-129617.204	-91400.252	0.025	2051387.255888	21.798	
K6	-129638.542	-91404.706	-6.839	2103953.522708	2.917	
K7	-129640.222	-91407.091	-10.467	7495.381462	8.238	
倍 面積				-433.806181		
面 積				216.9030905		
地 積				216.90	㎡	