




位置図

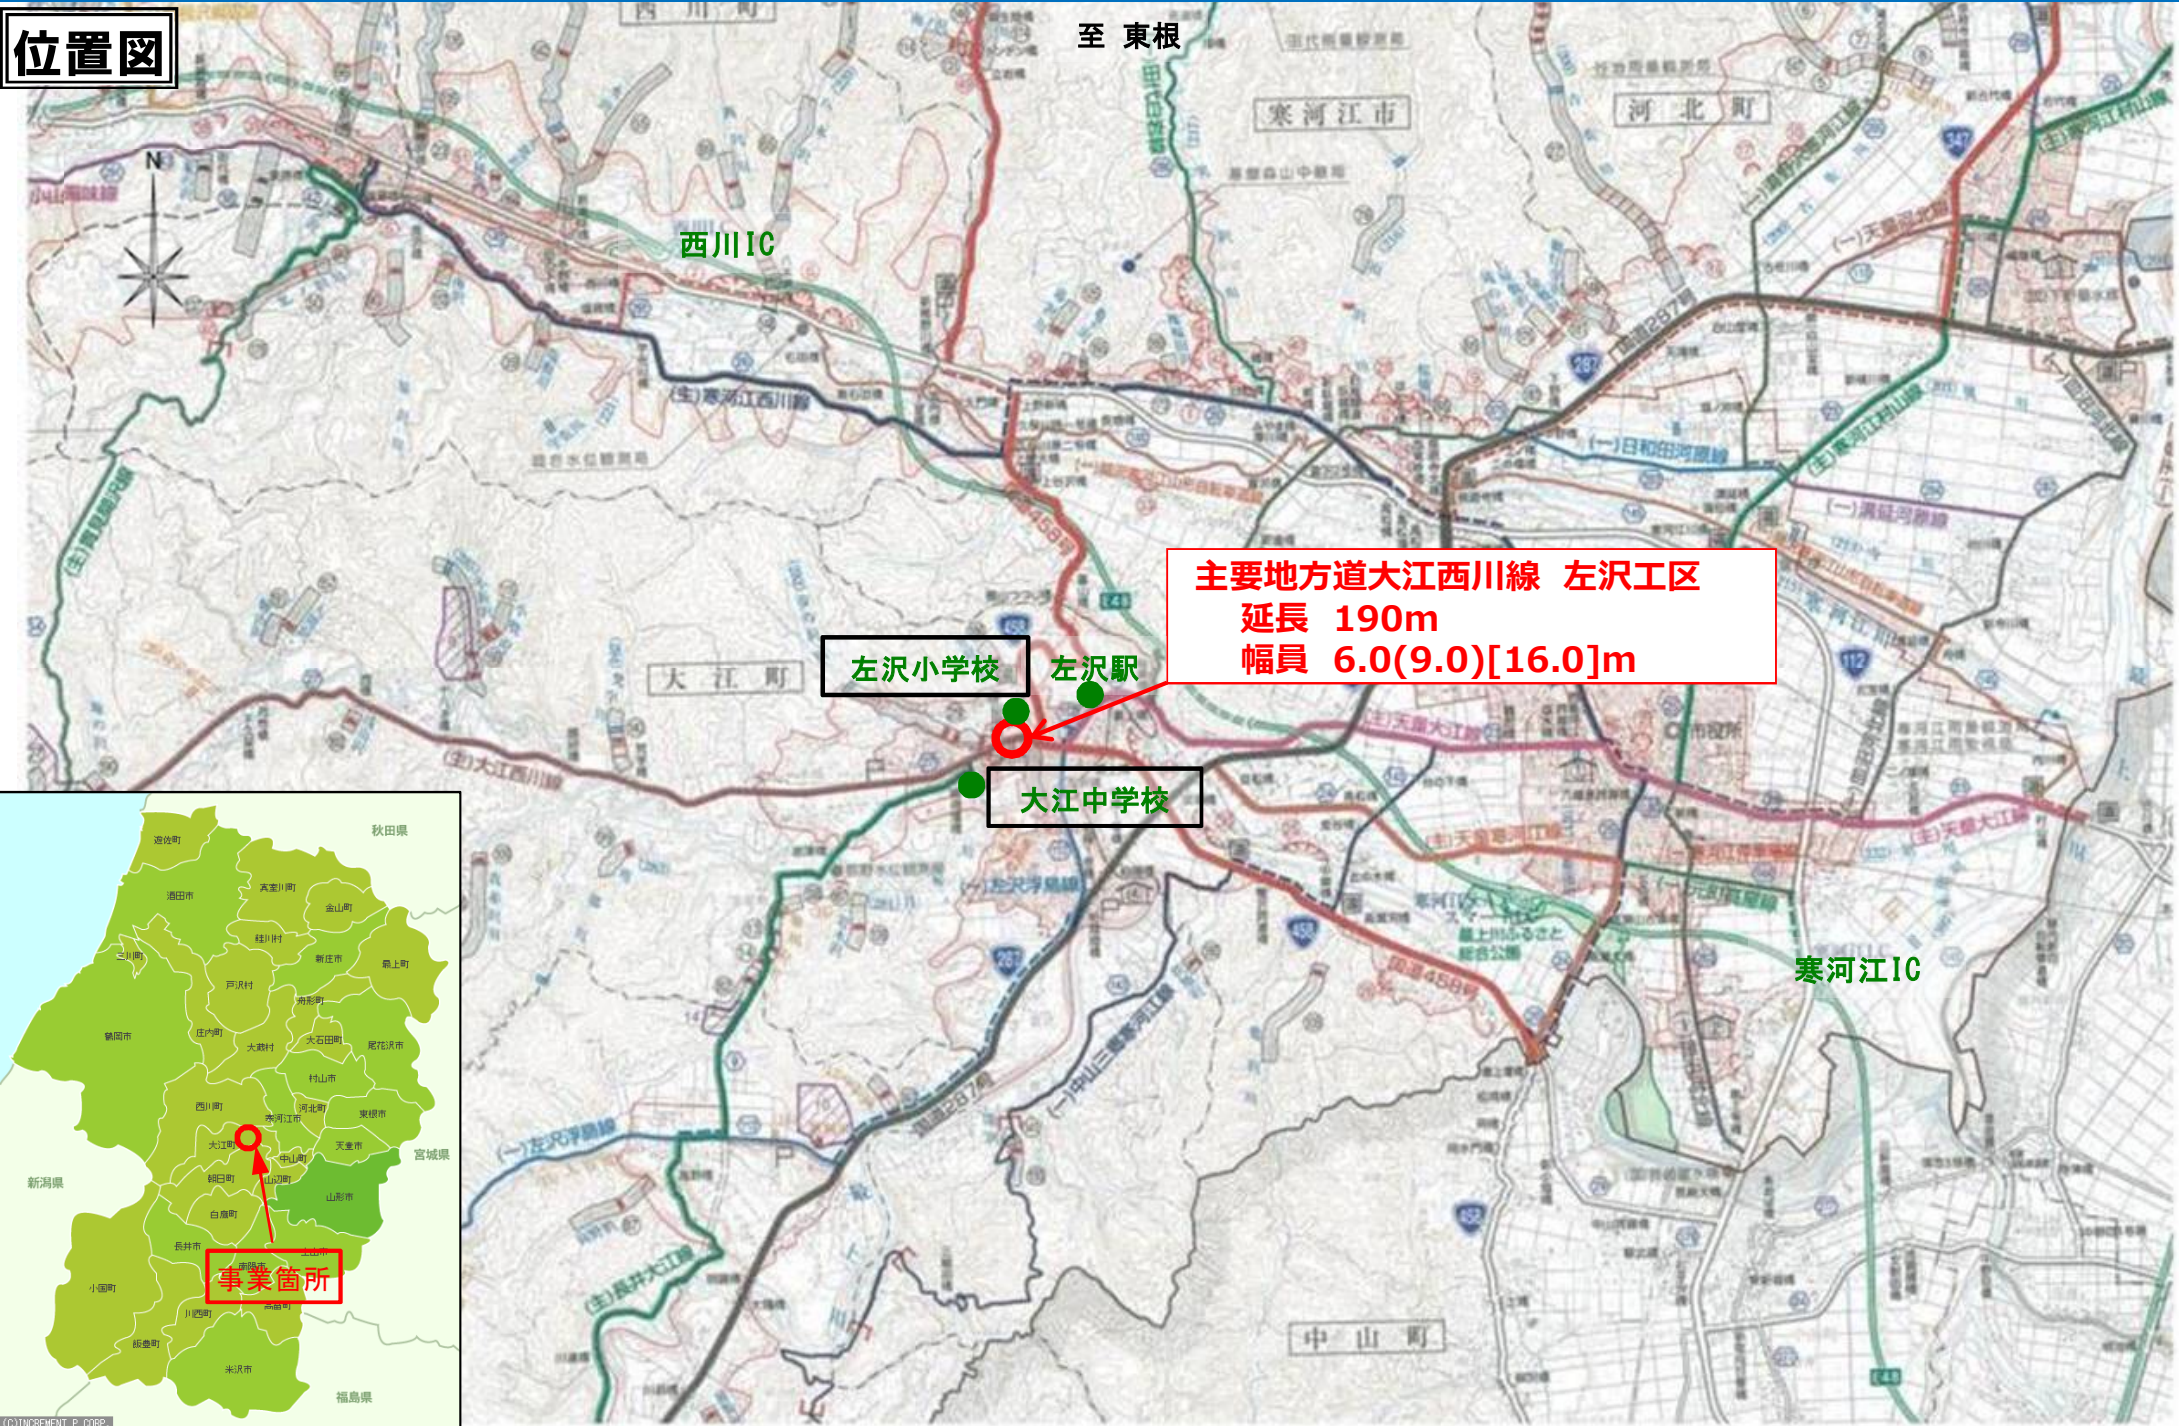

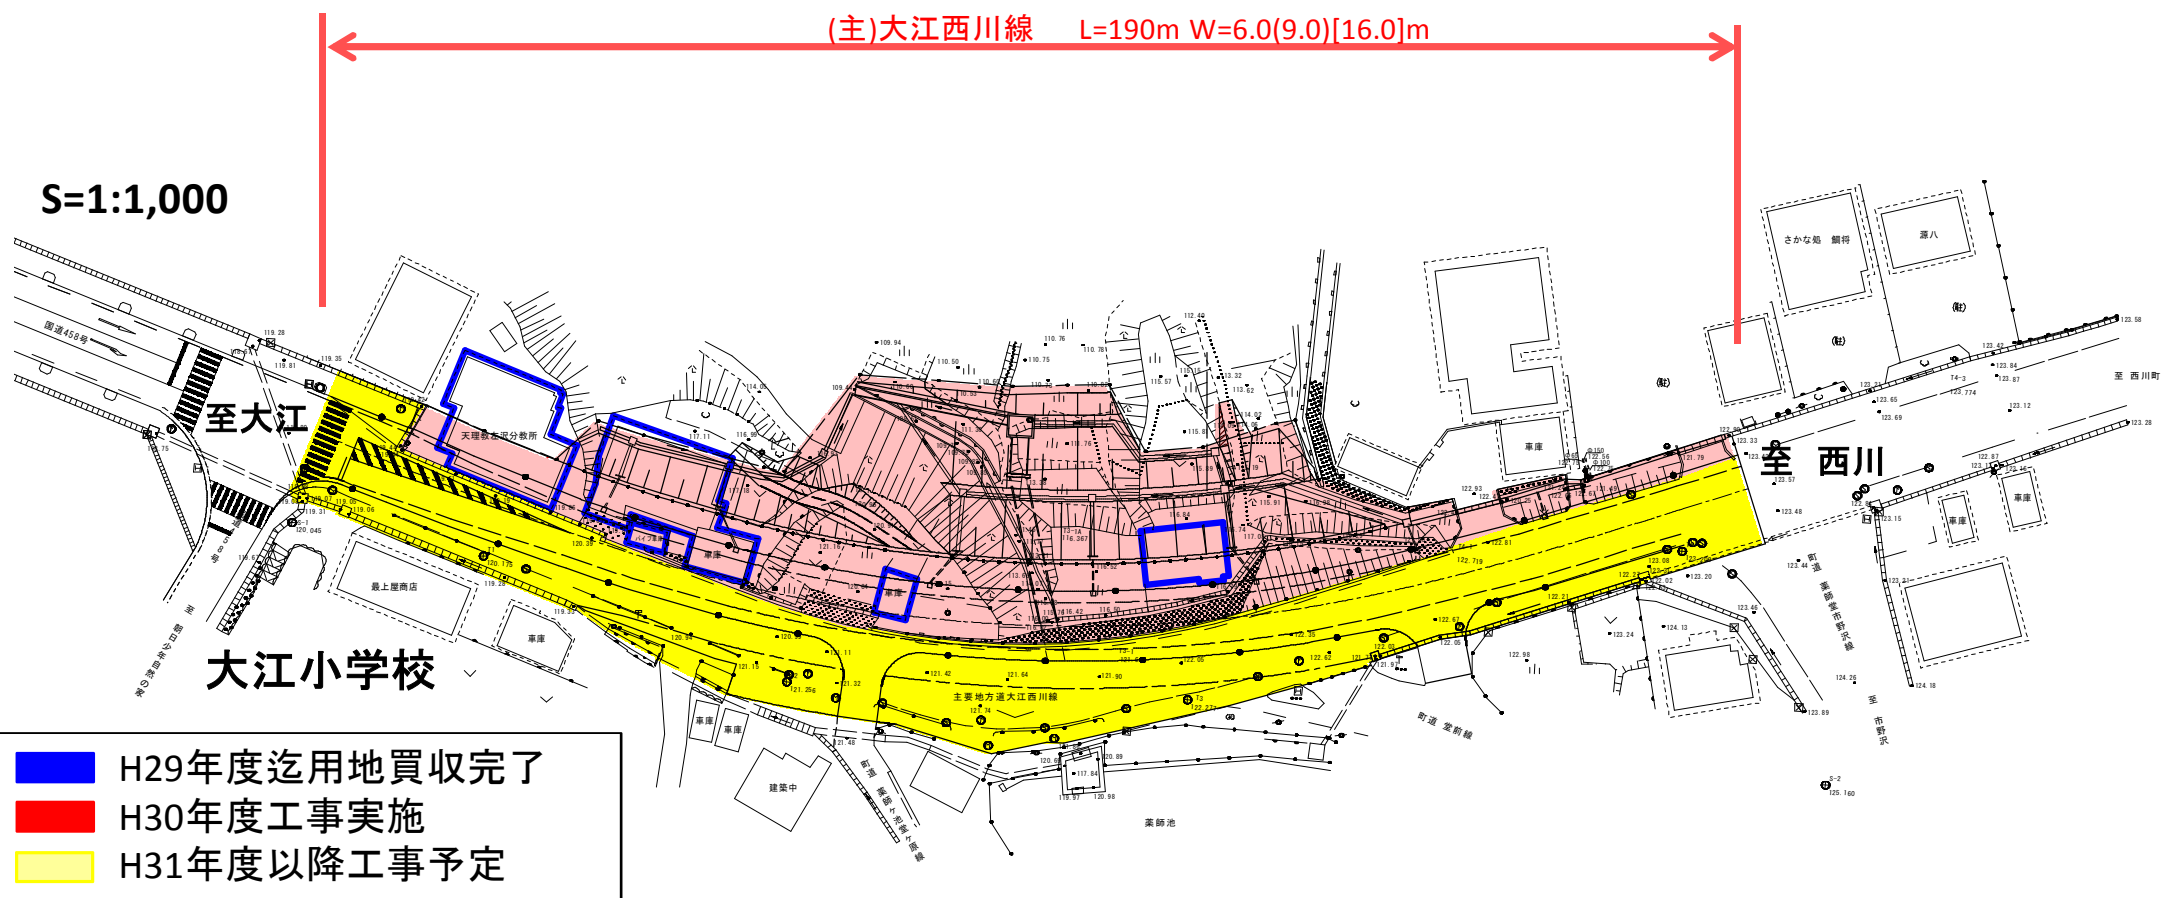



現況横断図

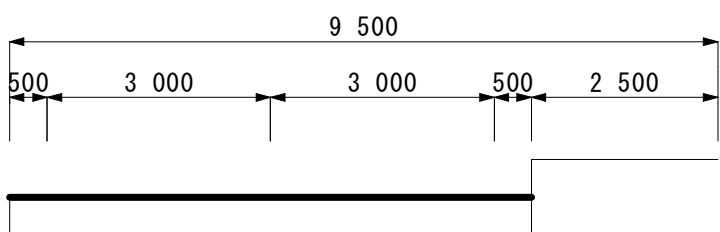

計画横断図

